

- D.6.293.A** Geen ruwbouwopties
- I.3.01** Trappen via Vios
- J.1.03** Standaard binnendeuren
- K.1.01** Standaard vensterbanken gehele woning
- K.2.03** Standaard spuitwerk gehele woning

VOOR AKKOORD KOPER:

DATUM:


De maatvoering op deze tekening en de schaal van deze tekening zijn niet geschikt voor opdrachten van kopers aan derden (bijvoorbeeld inrichting).

In plattegronden aangegeven posities van installatietechnische onderdelen zijn indicatief. De aangegeven maatvoering kan in werkelijkheid afwijken van tekening.

- Bouwkundige wijzigingen
- Elektra wijzigingen

D.0.00 Code koperskeuzelijst

	Wijz. datum	Bouwnummer:	293 (Type D11)
	07-03-2023	Bouwlaag:	Begane grond
	06-06-2023	Project:	3A1 Weesperluis
	04-07-2023	Schaal:	1:50
		Datum:	10-06-2022

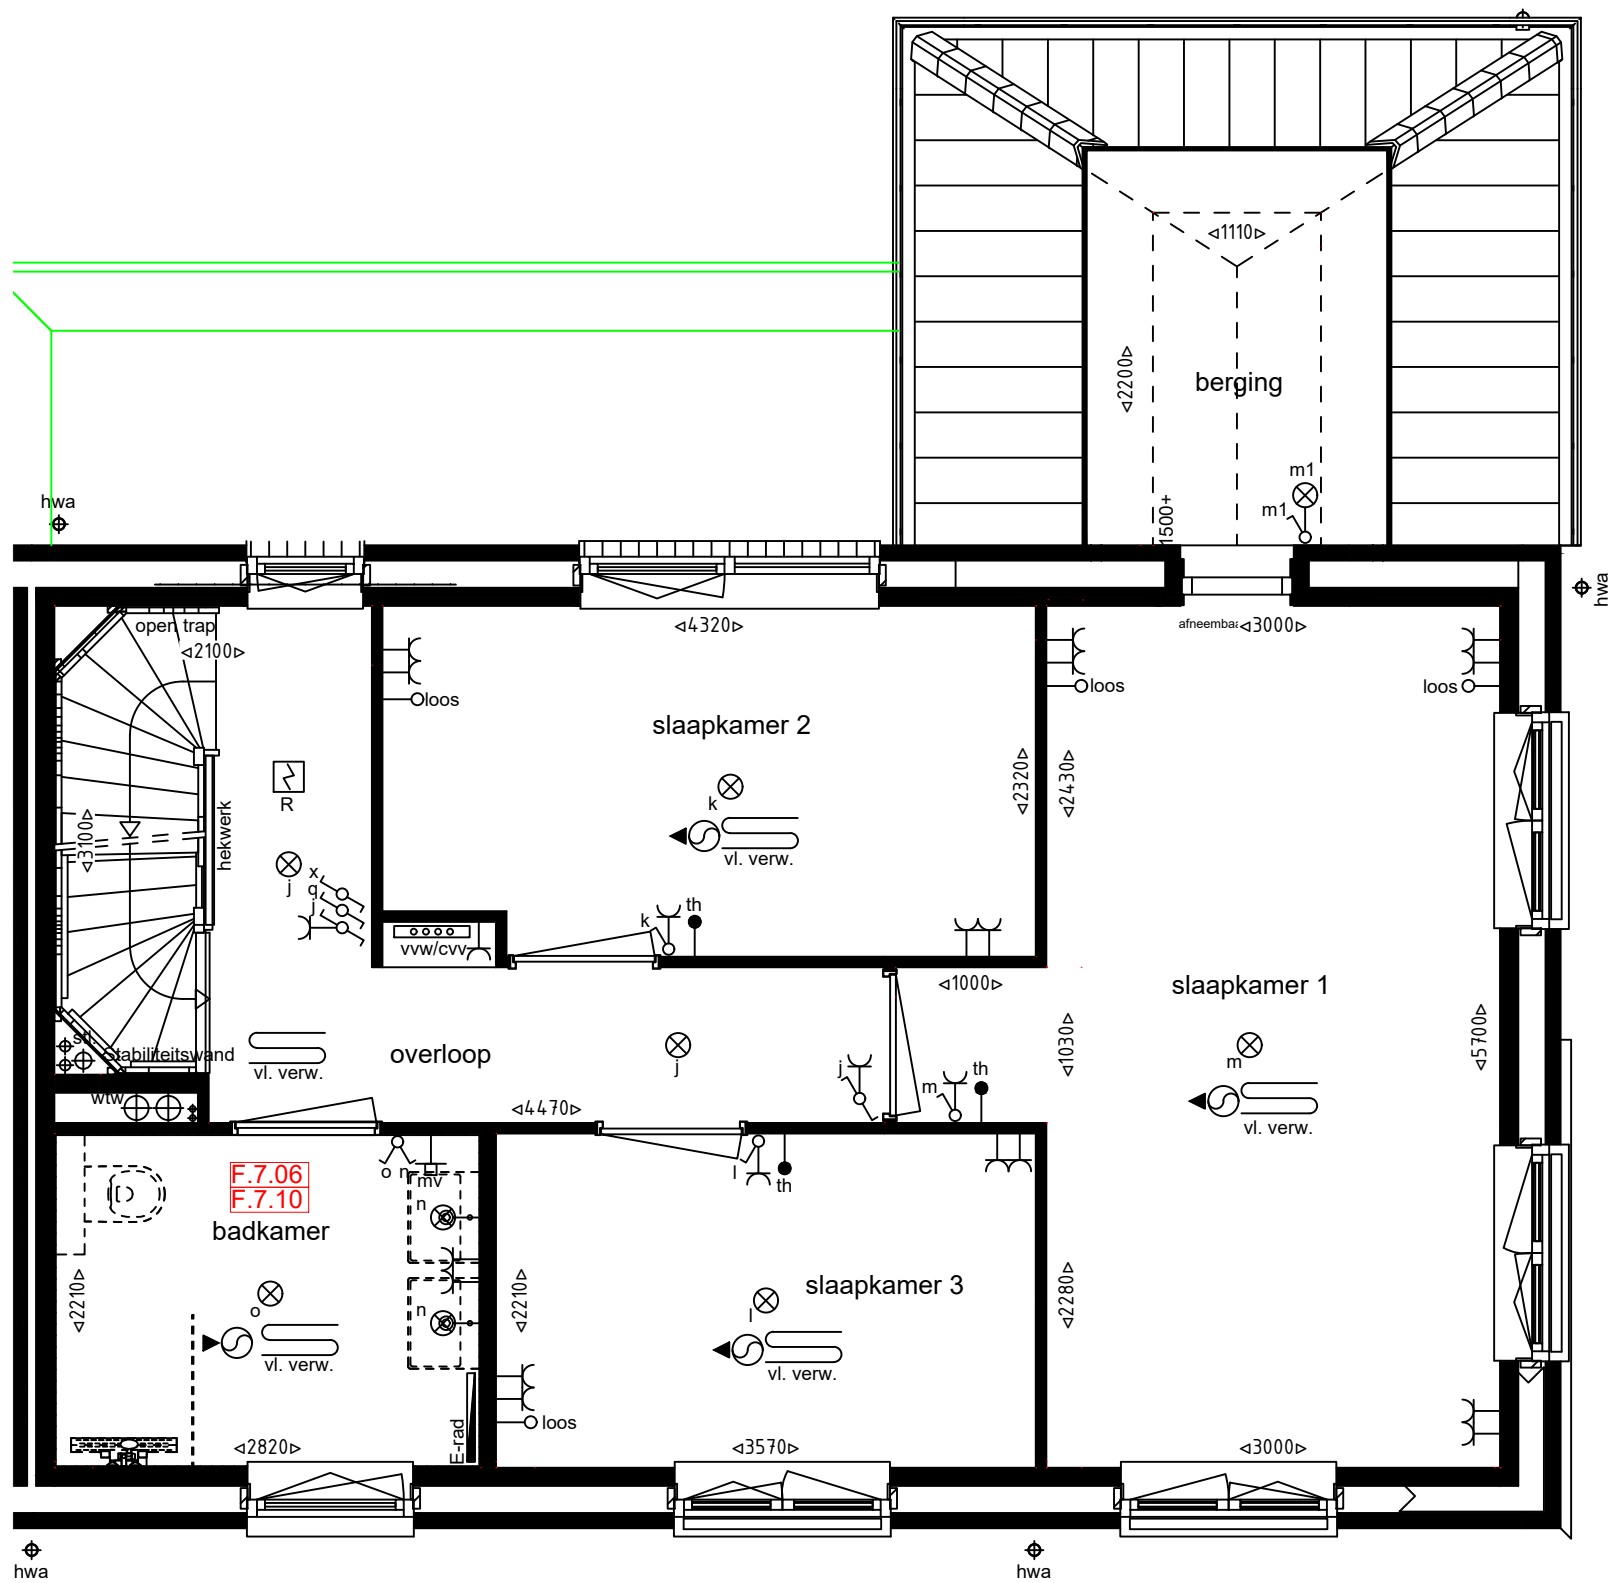

VOOR AKKOORD KOPER:

DATUM:


De maatvoering op deze tekening en de schaal van deze tekening zijn niet geschikt voor opdrachten van kopers aan derden (bijvoorbeeld inrichting).

In plattegronden aangegeven posities van installatietechnische onderdelen zijn indicatief. De aangegeven maatvoering kan in werkelijkheid afwijken van tekening.

- Bouwkundige wijzigingen
- Elektra wijzigingen

D.0.00 Code koperskeuzelijst

	Wijz. datum	Bouwnummer:	293 (Type D11)
	07-03-2023	Bouwlaag:	1e verdieping
	06-06-2023	Project:	3A1 Weesperluis
	04-07-2023	Schaal:	1:50
		Datum:	10-06-2022

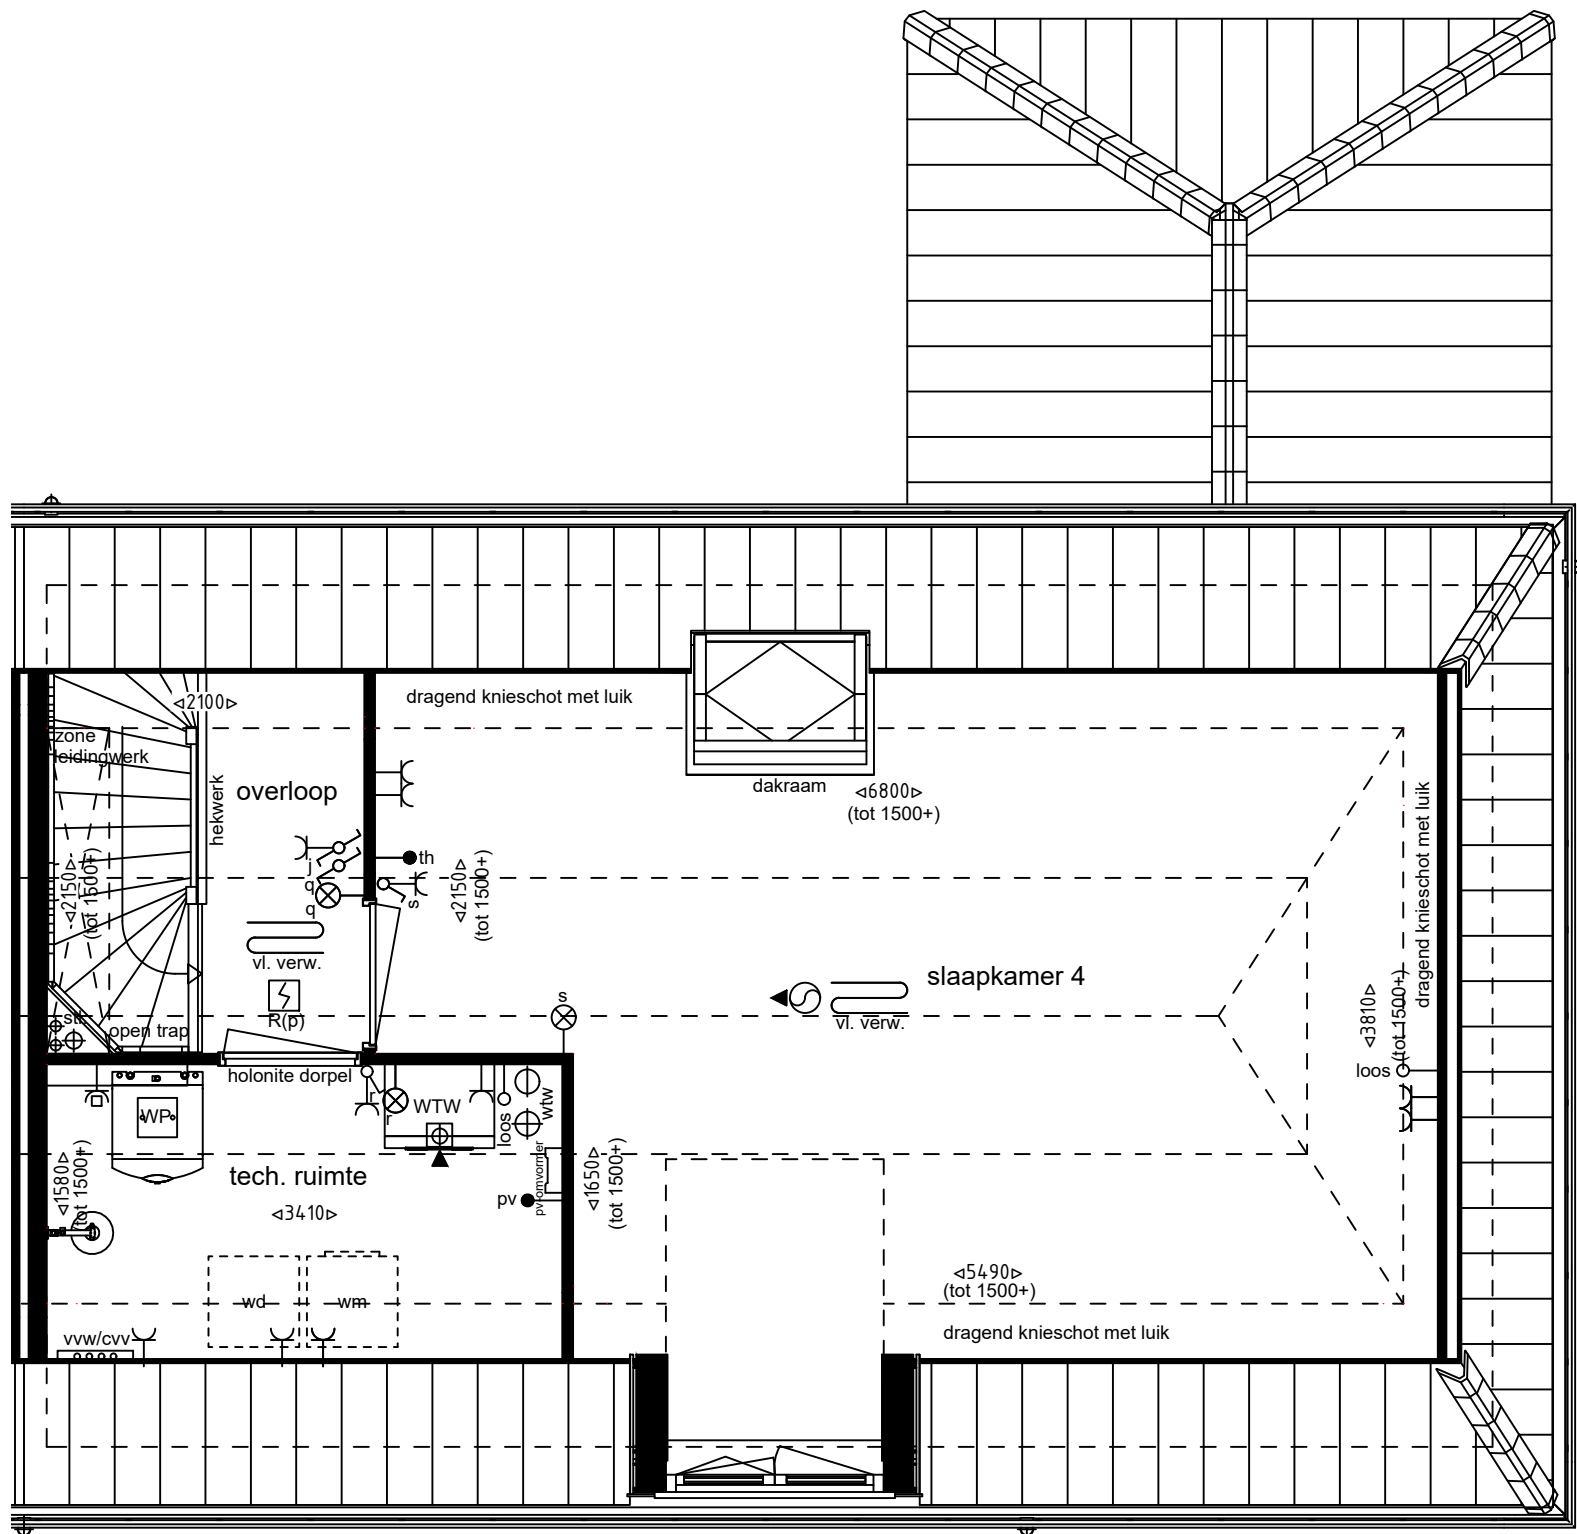

VOOR AKKOORD KOPER:



DATUM:

De maatvoering op deze tekening en de schaal van deze tekening zijn niet geschikt voor opdrachten van kopers aan derden (bijvoorbeeld inrichting).

In plattegronden aangegeven posities van installatietechnische onderdelen zijn indicatief. De aangegeven maatvoering kan in werkelijkheid afwijken van tekening.

- Bouwkundige wijzigingen
- Elektra wijzigingen

D.0.00 Code koperskeuzelijst

 	Wijz. datum	Bouwnummer:
	07-03-2023	293 (Type D11)
	06-06-2023	Bouwlaag: 2e verdieping
	04-07-2023	Project: 3A1 Weesperluis
	Schaal: 1:50	Formaat: A3
	Datum: 10-06-2022	