

**A.14** Extra heipalen t.b.v. 1,8m uitbouw

**J.3.02** Standaard binnendeuren

**K.1.00** Standaard vensterbank

**K.2.00** Standaard spuitwerk

VOOR AKKOORD KOPER:

DATUM:


De maatvoering op deze tekening en de schaal van deze tekening zijn niet geschikt voor opdrachten van kopers aan derden (bijvoorbeeld inrichting).

In plattegronden aangegeven posities van installatietechnische onderdelen zijn indicatief. De aangegeven maatvoering kan in werkelijkheid afwijken van tekening.

- Bouwkundige wijzigingen
- Elektra wijzigingen

**D.0.00** Code koperskeuzelijst

	Wijz. datum	Bouwnummer:
	16-01-2023	164 (Type C4)
		Bouwlaag: Begane grond
		Project: Xab1 Weespersluis
	Schaal: 1:50	Formaat: A3
		Datum: 24-06-2022

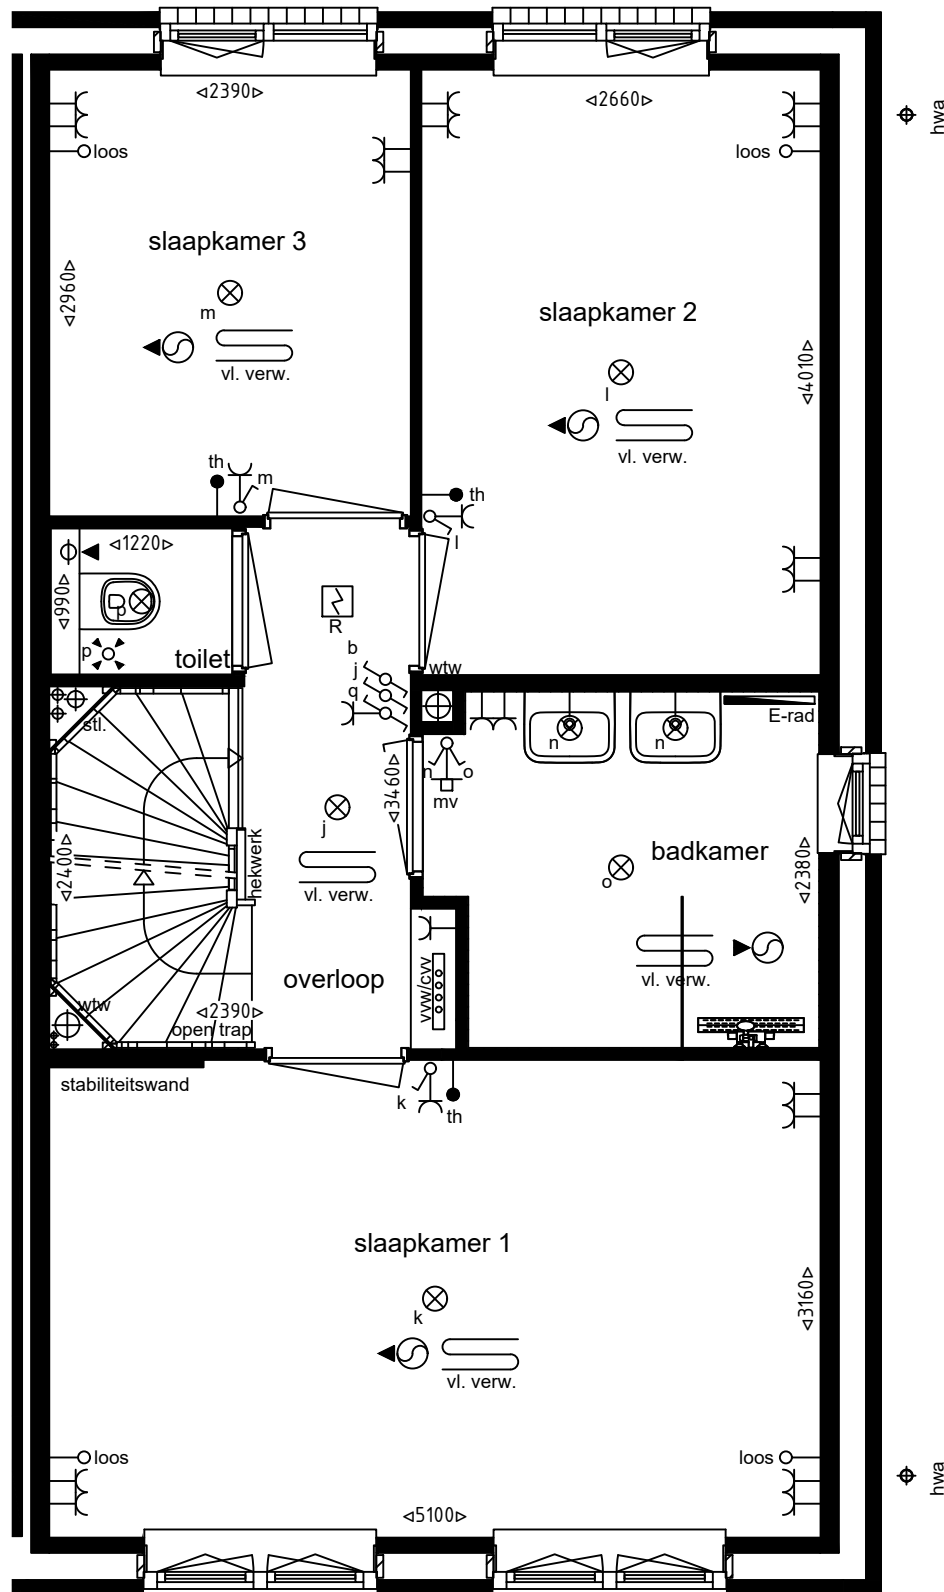

VOOR AKKOORD KOPER:


DATUM:

De maatvoering op deze tekening en de schaal van deze tekening zijn niet geschikt voor opdrachten van kopers aan derden (bijvoorbeeld inrichting).


In plattegronden aangegeven posities van installatietechnische onderdelen zijn indicatief. De aangegeven maatvoering kan in werkelijkheid afwijken van tekening.

- Bouwkundige wijzigingen
- Elektra wijzigingen

D.0.00 Code koperskeuzelijst

	Wijz. datum	Bouwnummer:
	16-01-2023	164 (Type C4)
	Bouwlaag:	1e verdieping
	Project:	Xab1 Weespersluis
	Schaal:	1:50
	Formaat:	A3
	Datum:	24-06-2022



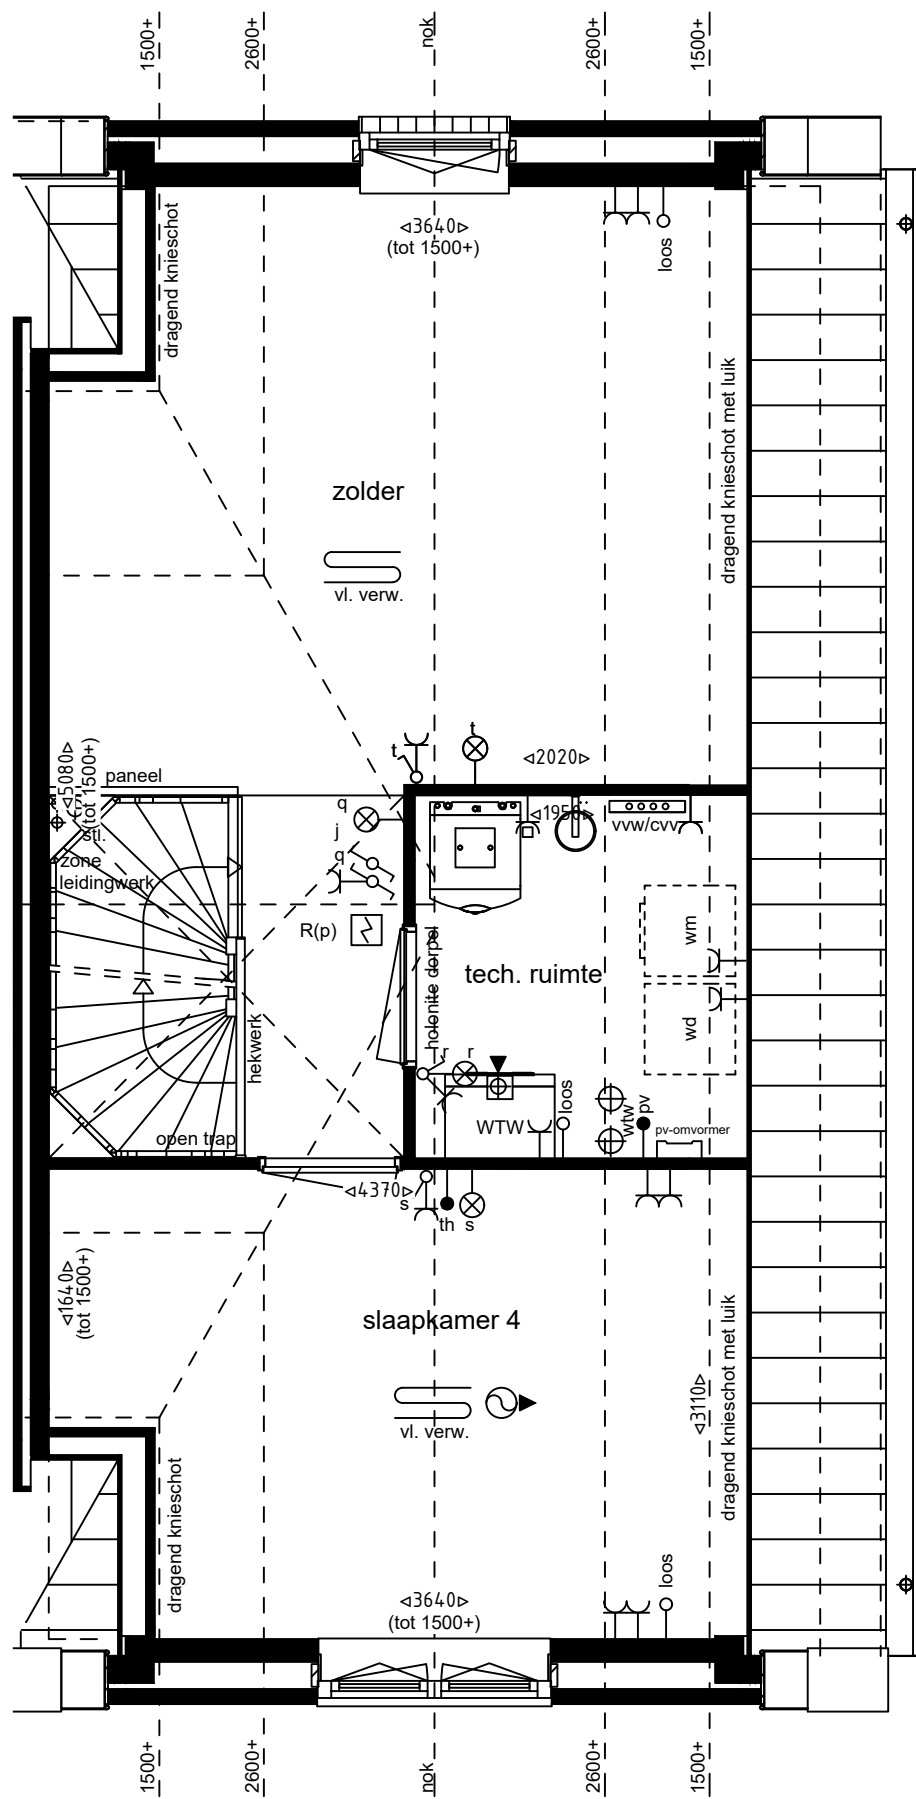

VOOR AKKOORD KOPER:



DATUM:

De maatvoering op deze tekening en de schaal van deze tekening zijn niet geschikt voor opdrachten van kopers aan derden (bijvoorbeeld inrichting).

In plattegronden aangegeven posities van installatietechnische onderdelen zijn indicatief. De aangegeven maatvoering kan in werkelijkheid afwijken van tekening.

- Bouwkundige wijzigingen
- Elektra wijzigingen

D.0.00 Code koperskeuzelijst

	Wijz. datum	Bouwnummer:
	16-01-2023	164 (Type C4)
	Bouwlaag:	2e verdieping
	Project:	Xab1 Weespersluis
Schaal:	1:50	Formaat: A3
Datum:	24-06-2022	