



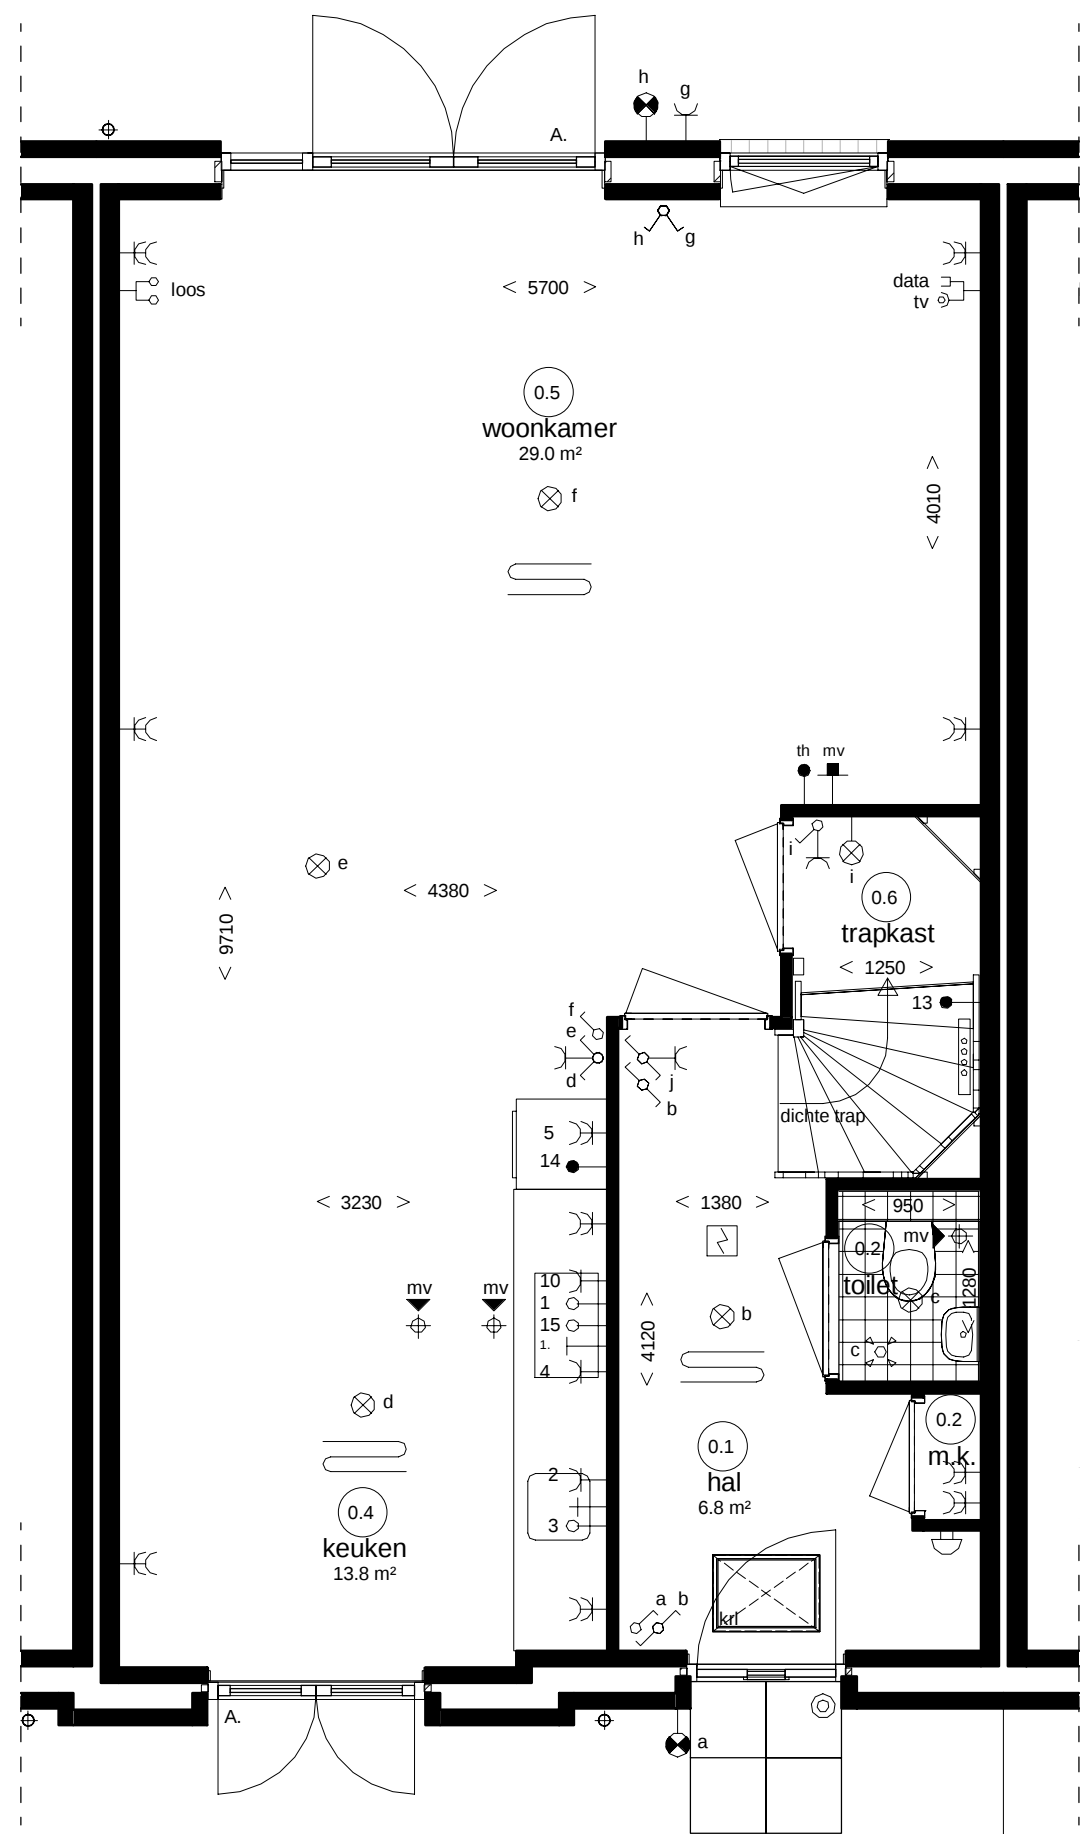


Woningtype D3s
Bwnrs. 66, 86, 71, 91, 112

Begane grond

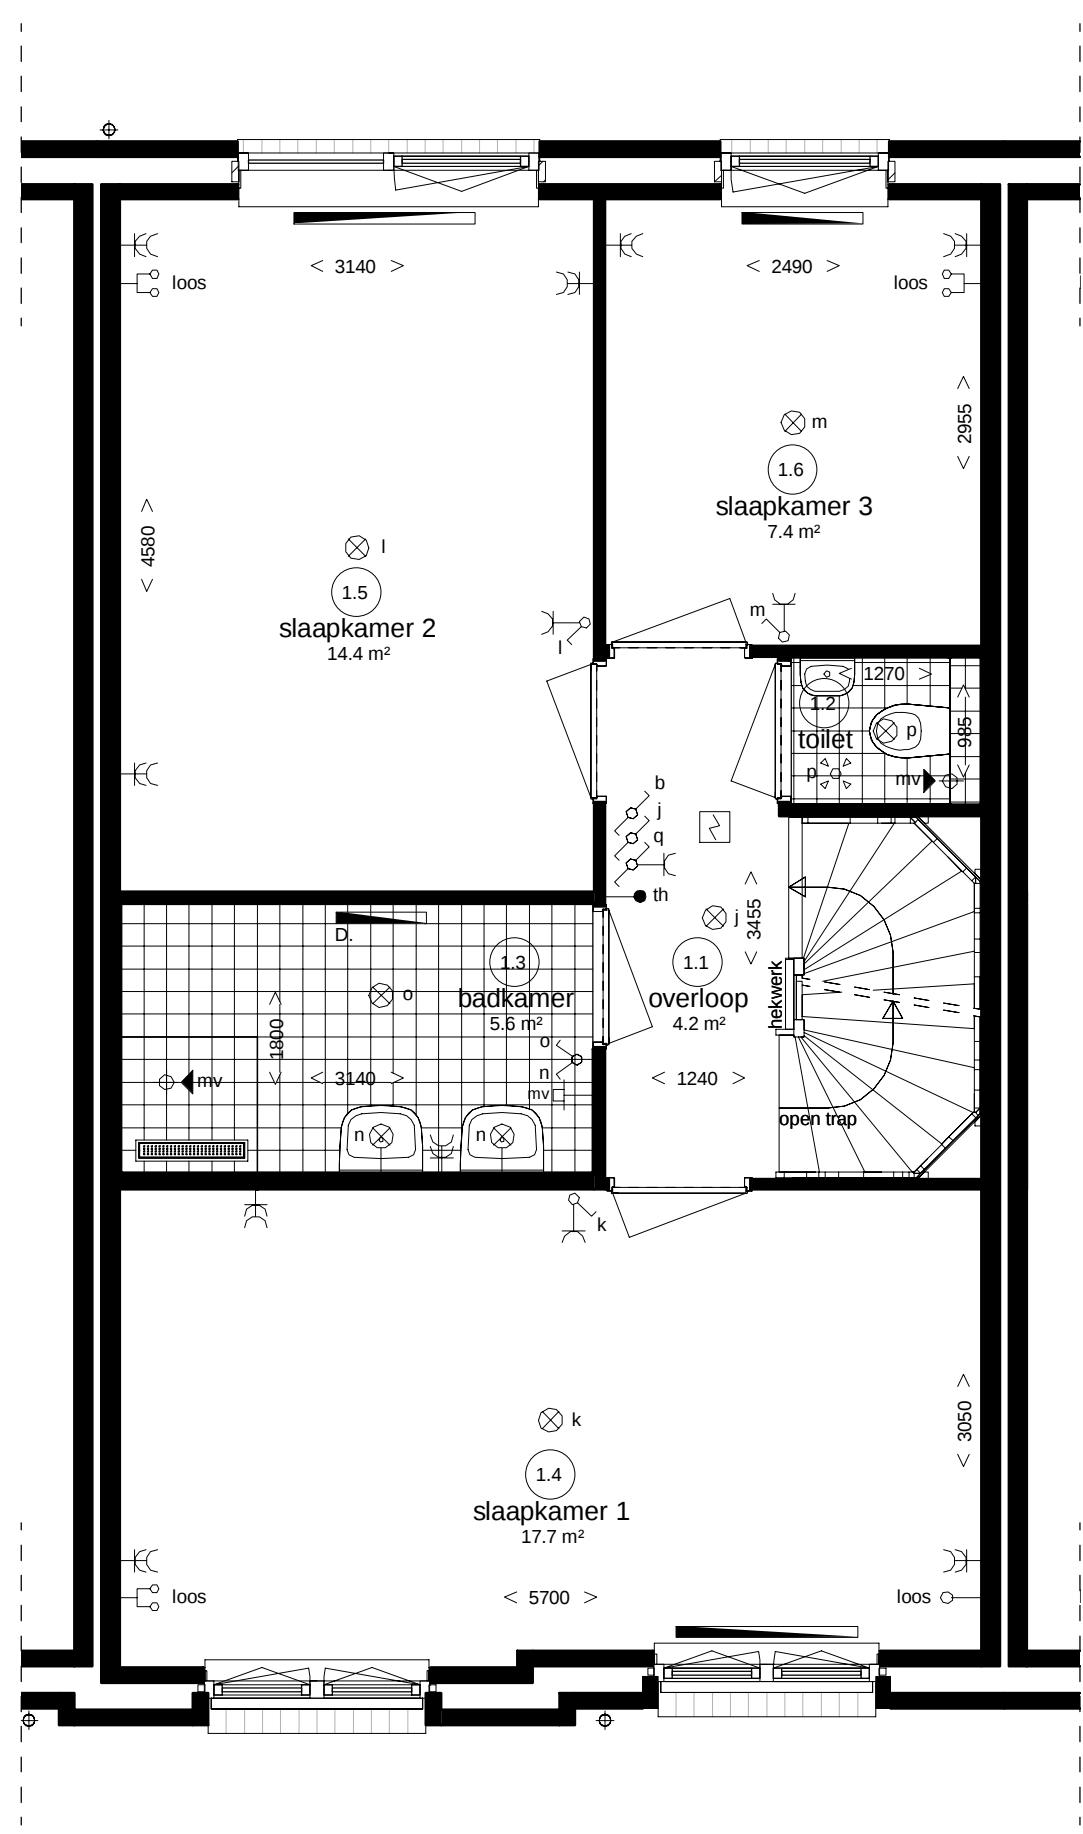

Woningtype D3s
Bwnrs. 66, 86, 71, 91, 112

Eerste verdieping

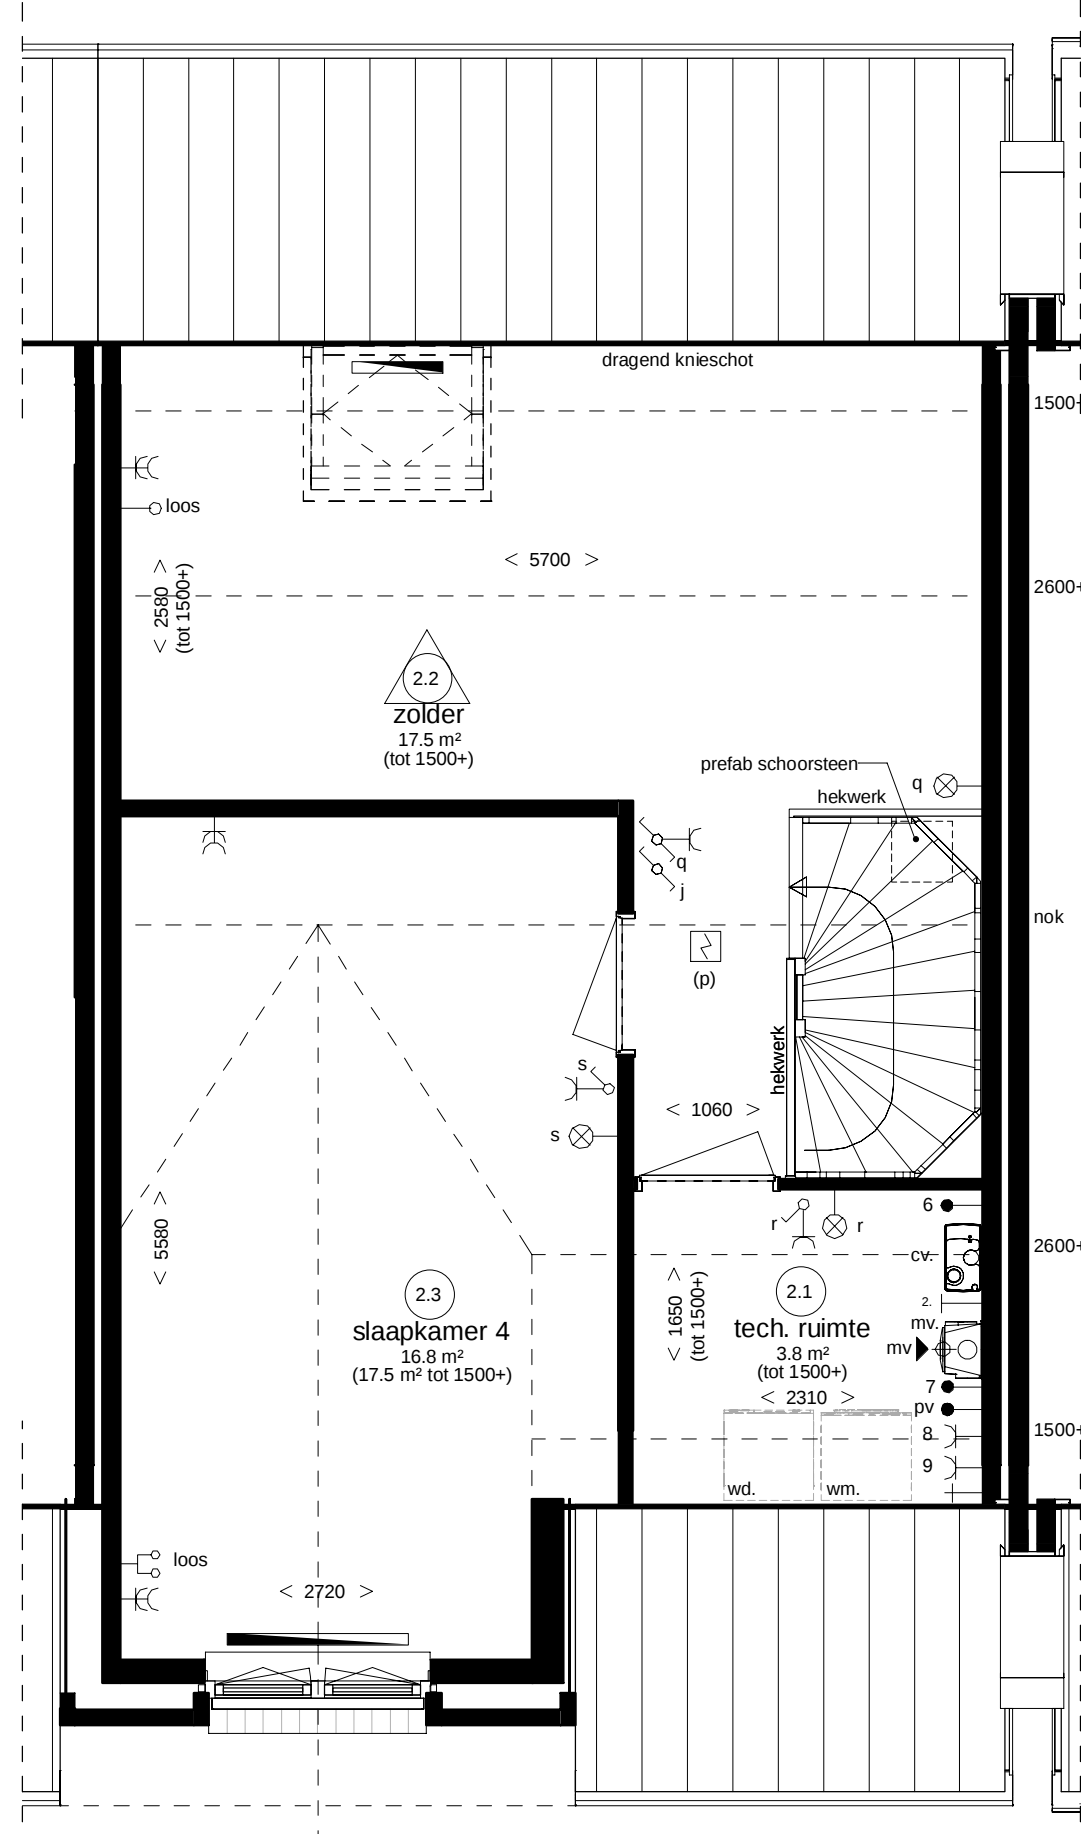

Woningtype D3s
Bwnrs. 66, 86, 71, 91, 112

Tweede verdieping

Renvooi Installaties

- elektrotechnische installaties conform voorschriften NEN 1010
- gasinstallaties conform voorschriften NEN 1078 en NEN 2078


	lichtpunt met code		data en tv aansluiting algemeen		radiator
	lichtpunt incl. armatuur		loze leiding, 19 mm 2x enkele inbouwdoos t.b.v. telecommunicatie, data, tv e.d.		design radiator
	wandlichtpunt		loze leiding, 19 mm enkele inbouwdoos t.b.v. telecommunicatie, data, tv e.d.		vloerverwarming
	wandlichtpunt incl. armatuur		loze leiding, 19 mm enkele inbouwdoos t.b.v. telecommunicatie, data, tv e.d.		verdelers vloerverwarming
	rookmelder		loze leiding elektrisch kooktoestel		afzuigpunt m.v.
	rookmelder op pendel		aansluitpunt vaatwasser, enkele w.c.d.		hemelwaterafvoer
	enkeelpolige schakelaar met code lichtpunt		loze leiding t.b.v. boiler		tappunt koudwater
	wisselschakelaar		aansluitpunt afzuigkap, enkele w.c.d.		gasaansluiting formis
	meerpolige schakelaar		aansluitpunt koelkast, dubbele w.c.d.		gasaansluiting cv
	bewegingsschakelaar		aansluitpunt cv-ketel		
	wandcontactdoos + randaarde		aansluitpunt mechanische ventilatie unit		centrale verwarming + warmwaterinstallatie
	dubbele w.c.d. + randaarde		aansluitpunt wasmachine, enkele w.c.d.		kruipkast
	deurbel		aansluitpunt wasdroger, enkele w.c.d.		meterkast
	kamerthermostaat		aansluitpunt vonksteking, enkele w.c.d.		mechanische ventilatie
	hoofdbediening mechanische ventilatie		schel		plaatsingsruimte wasdroger
	backkamerbediening mechanische ventilatie		aansluitpunt magnetron		plaatsingsruimte wasmachine
			loze leiding t.b.v. oven		actieve deur (dubbele deuren)
			aansluitpunt pv - panelen		

Ruimte benamingen volgens Bouwbesluit

	verkeersruimte		verkeersruimte		technische ruimte
	meterruimte		toiletteruimte		besloten ruimte niet zijnde een verblijfsruimte
	toiletteruimte		badruimte		verblijfsruimte
	verblijfsruimte		verblijfsruimte		verkeersruimte
	verblijfsruimte		verblijfsruimte		
	bergruimte		verblijfsruimte		
	bergruimte vrijstaande berging				

Weespersluis

Lanenrijk fase 1B1

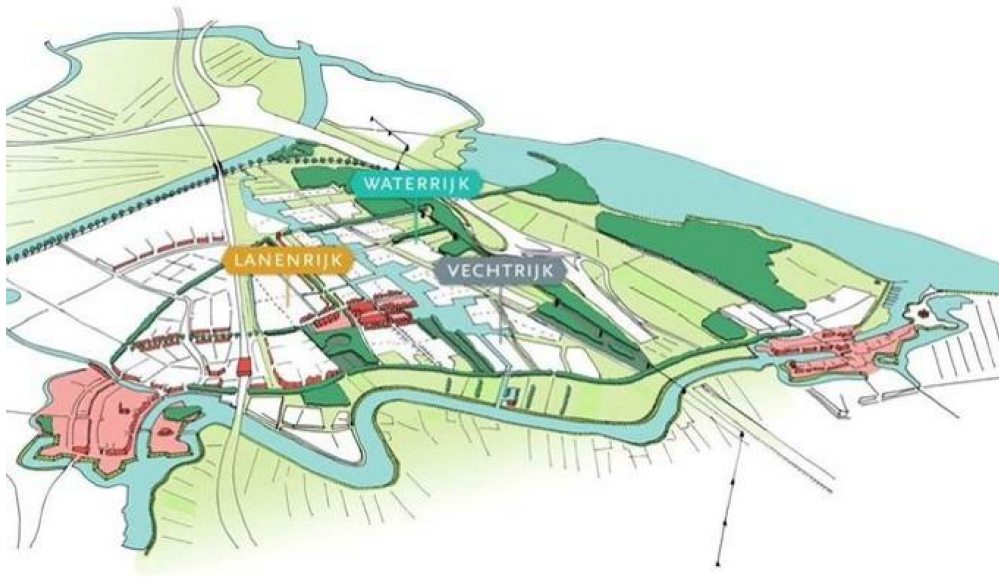

Type D3s

plattegronden