



Woningtype E5s
Bwnr. 95

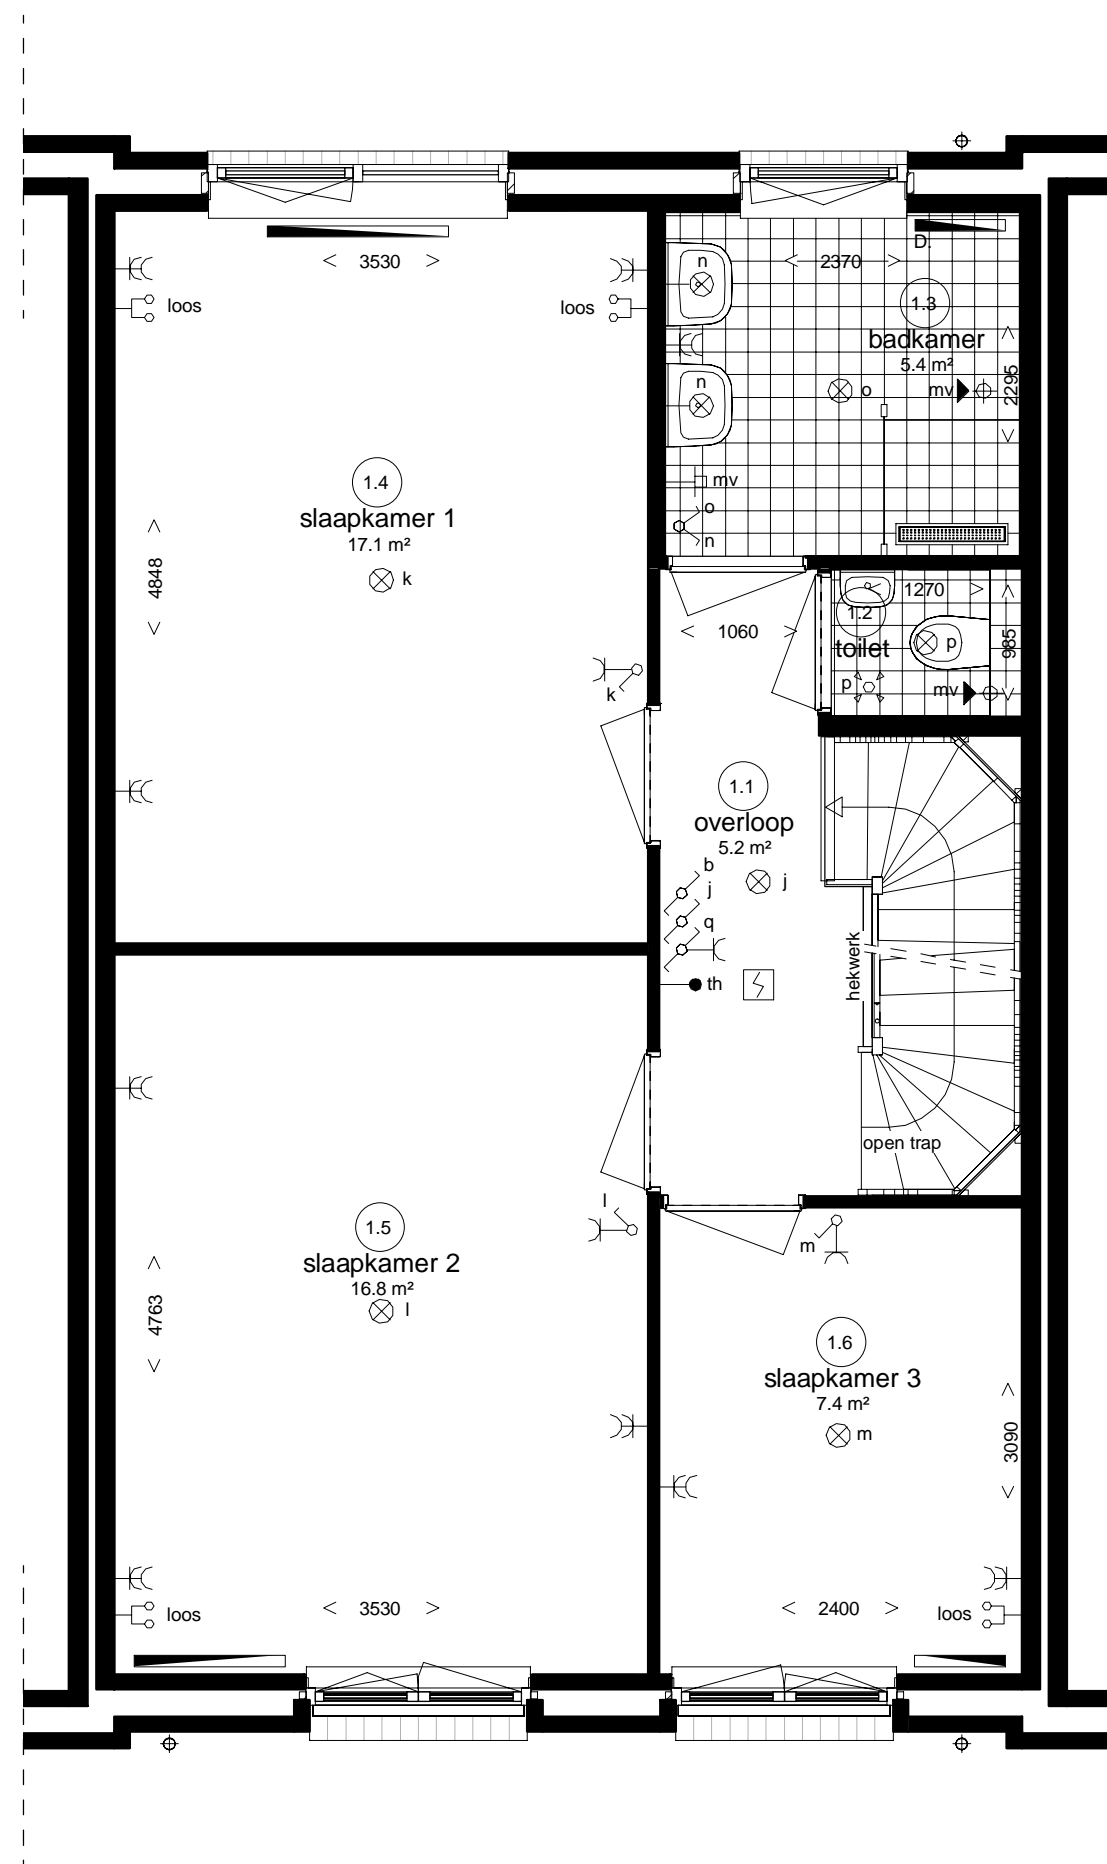

Woningtype E5s
Bwnr. 95

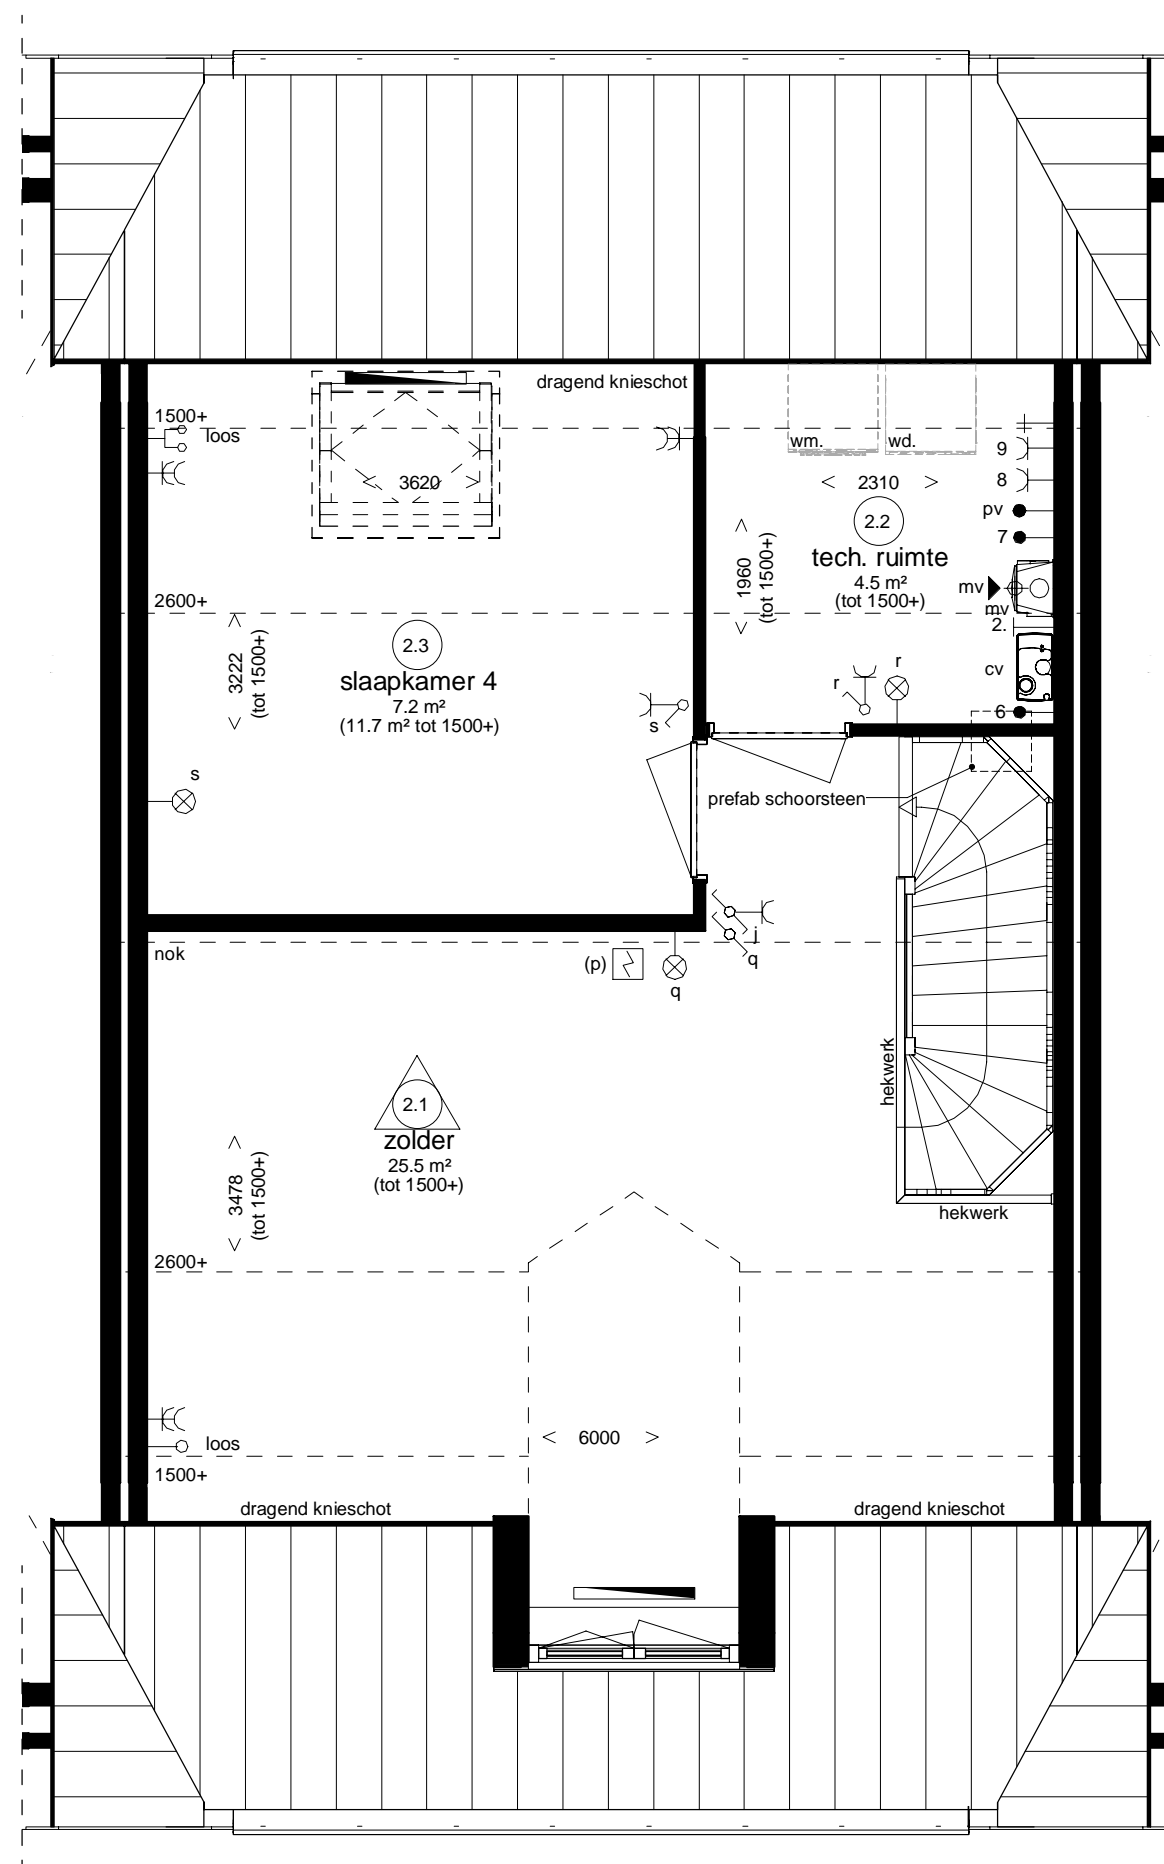

Woningtype E5s
Bwnr. 95

Renvooi Installaties

- elektrotechnische installaties conform voorschriften NEN 1010
- gasinstallaties conform voorschriften NEN 1078 en NEN 2078

<ul style="list-style-type: none"> ⊗ a lichtpunt met code ⊗ b lichtpunt incl. armatuur ⊗ c wandlichtpunt ⊗ d wandlichtpunt incl. armatuur ⊗ e rookmelder ⊗ f rookmelder op pendeel ⊗ g enkelpolige schakelaar met code lichtpunt ⊗ h wisselschakelaar ⊗ i meerpolige schakelaar ⊗ j bewegingsschakelaar ⊗ k wandcontactdoos + randaarde ⊗ l dubbele w.c.d. + randaarde ⊗ m deurbel ⊗ n schel ⊗ o kamerthermostaat ⊗ p mv hoofdbediening mechanische ventilatie ⊗ q mv badkamerbediening mechanische ventilatie 	<ul style="list-style-type: none"> ⊗ data data en tv aansluiting algemeensteerd ⊗ tv loze leiding, 19 mm 2x enkele inbouwdoos t.b.v. telecommunicatie, data, tv e.d. ⊗ loze leiding, 19 mm enkele inbouwdoos t.b.v. telecommunicatie, data, tv e.d. ⊗ 1 loze leiding elektrisch kooktoestel ⊗ 2 aansluitpunt vaatwasser, enkele w.c.d. ⊗ 3 loze leiding t.b.v. boiler ⊗ 4 aansluitpunt afzuigkap, enkele w.c.d. ⊗ 5 aansluitpunt koekast, dubbele w.c.d. ⊗ 6 aansluitpunt cv-ketel ⊗ 7 aansluitpunt mechanische ventilatie unit ⊗ 8 aansluitpunt wasmachine, enkele w.c.d. ⊗ 9 aansluitpunt wasdroger, enkele w.c.d. ⊗ 10 aansluitpunt vonksteking, enkele w.c.d. ⊗ 11 aansluitpunt pomp vloerverwarming ⊗ 12 aansluitpunt magnetron ⊗ 13 loze leiding t.b.v. oven ⊗ 14 aansluitpunt pv - panelen ⊗ 15 	<ul style="list-style-type: none"> ⊗ radiator ⊗ D design radiator ⊗ vloerverwarming ⊗ verdere vloerverwarming ⊗ mv afzuigpunt m.v. ⊗ hemelwaterafvoer ⊗ tappunt koudwater ⊗ 1 gasaansluiting fornuis ⊗ 2 gasaansluiting cv ⊗ cv centrale verwarming + warmwaterinstallatie ⊗ krf kruipruik ⊗ mk meterkast ⊗ mv mechanische ventilatie ⊗ wd plaatsingsruimte wasdroger ⊗ wm plaatsingsruimte wasmachine ⊗ A actieve deur (dubbele deuren)
---	--	--

Ruimte benamingen volgens Bouwbesluit

<ul style="list-style-type: none"> 0.1 verkeersruimte 0.2 metersruimte 0.3 toiletruimte 0.4 verblijfsruimte 0.5 verblijfsruimte 0.6 bergingruimte 	<ul style="list-style-type: none"> 1.1 verkeersruimte 1.2 toiletruimte 1.3 badruimte 1.4 verblijfsruimte 1.5 verblijfsruimte 1.6 verblijfsruimte 1.7 verblijfsruimte 	<ul style="list-style-type: none"> 2.1 technische ruimte 2.2 besloten ruimte niet zijnde een verblijfsruimte 2.3 verblijfsruimte 2.4 verkeersruimte
---	---	---

Weespersluis

Lanenrijk fase 1B1



Type E5

plattegronden