



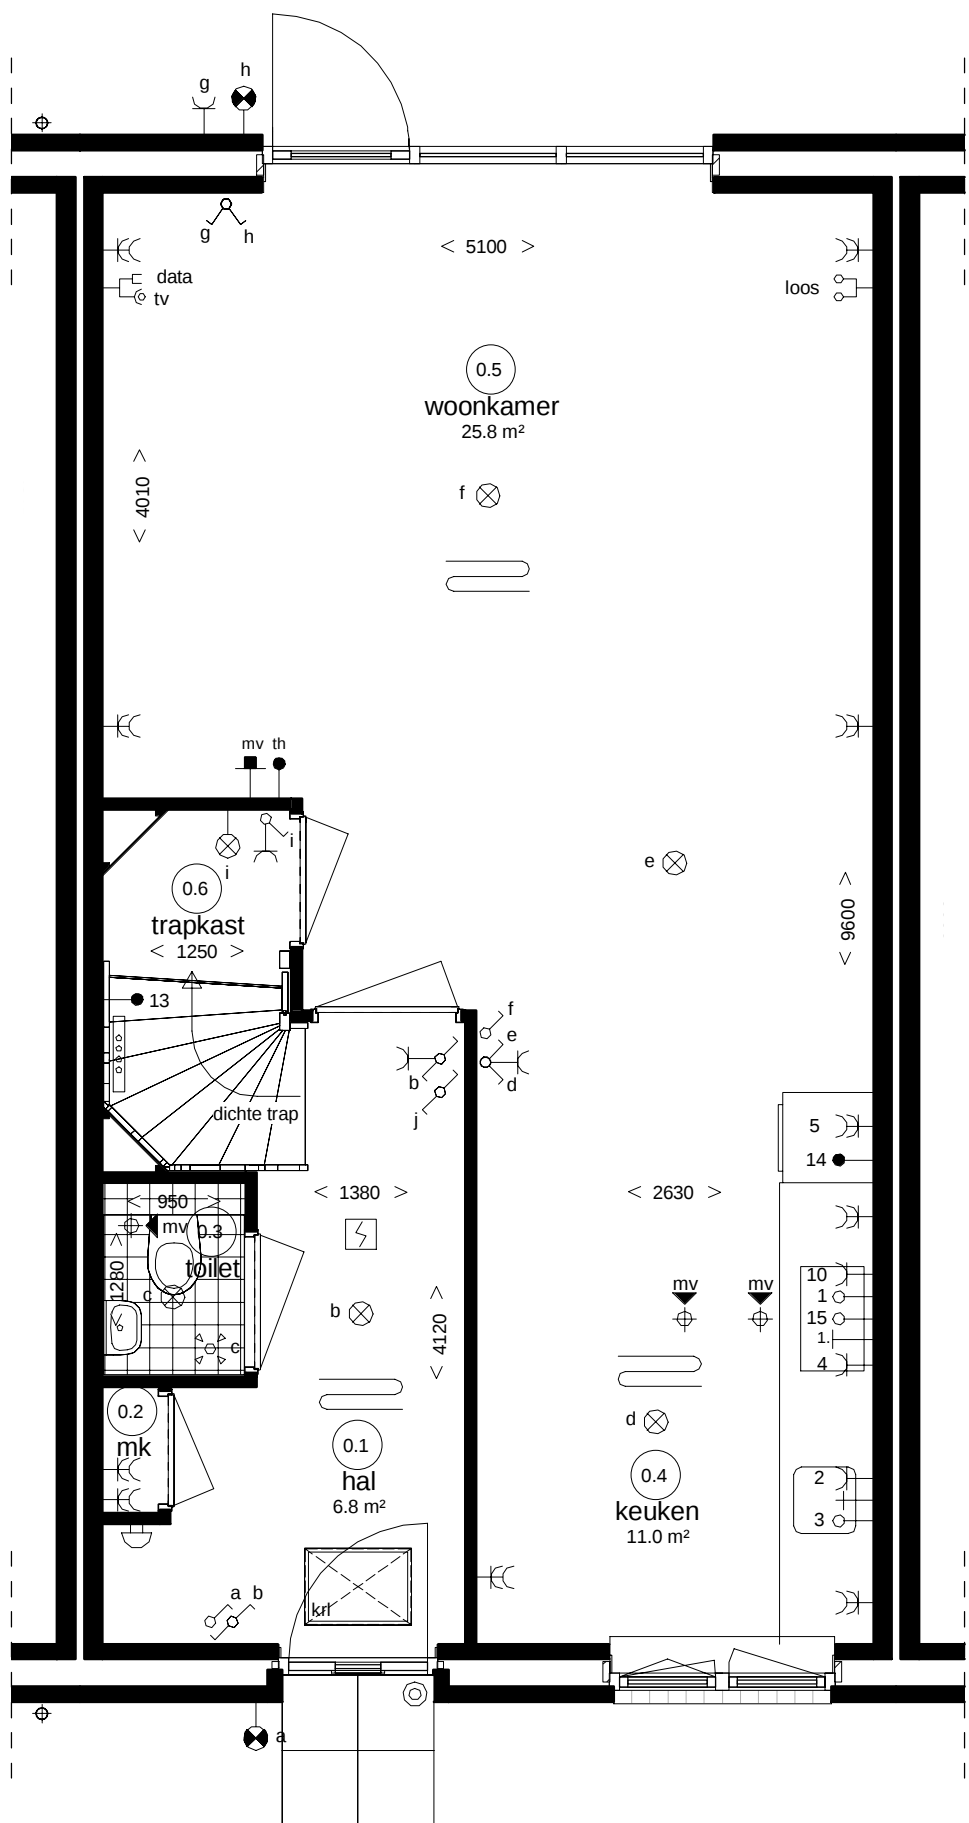


Woningtype C1
Bwnr. 59, 79, 100 als getekend

Begane grond

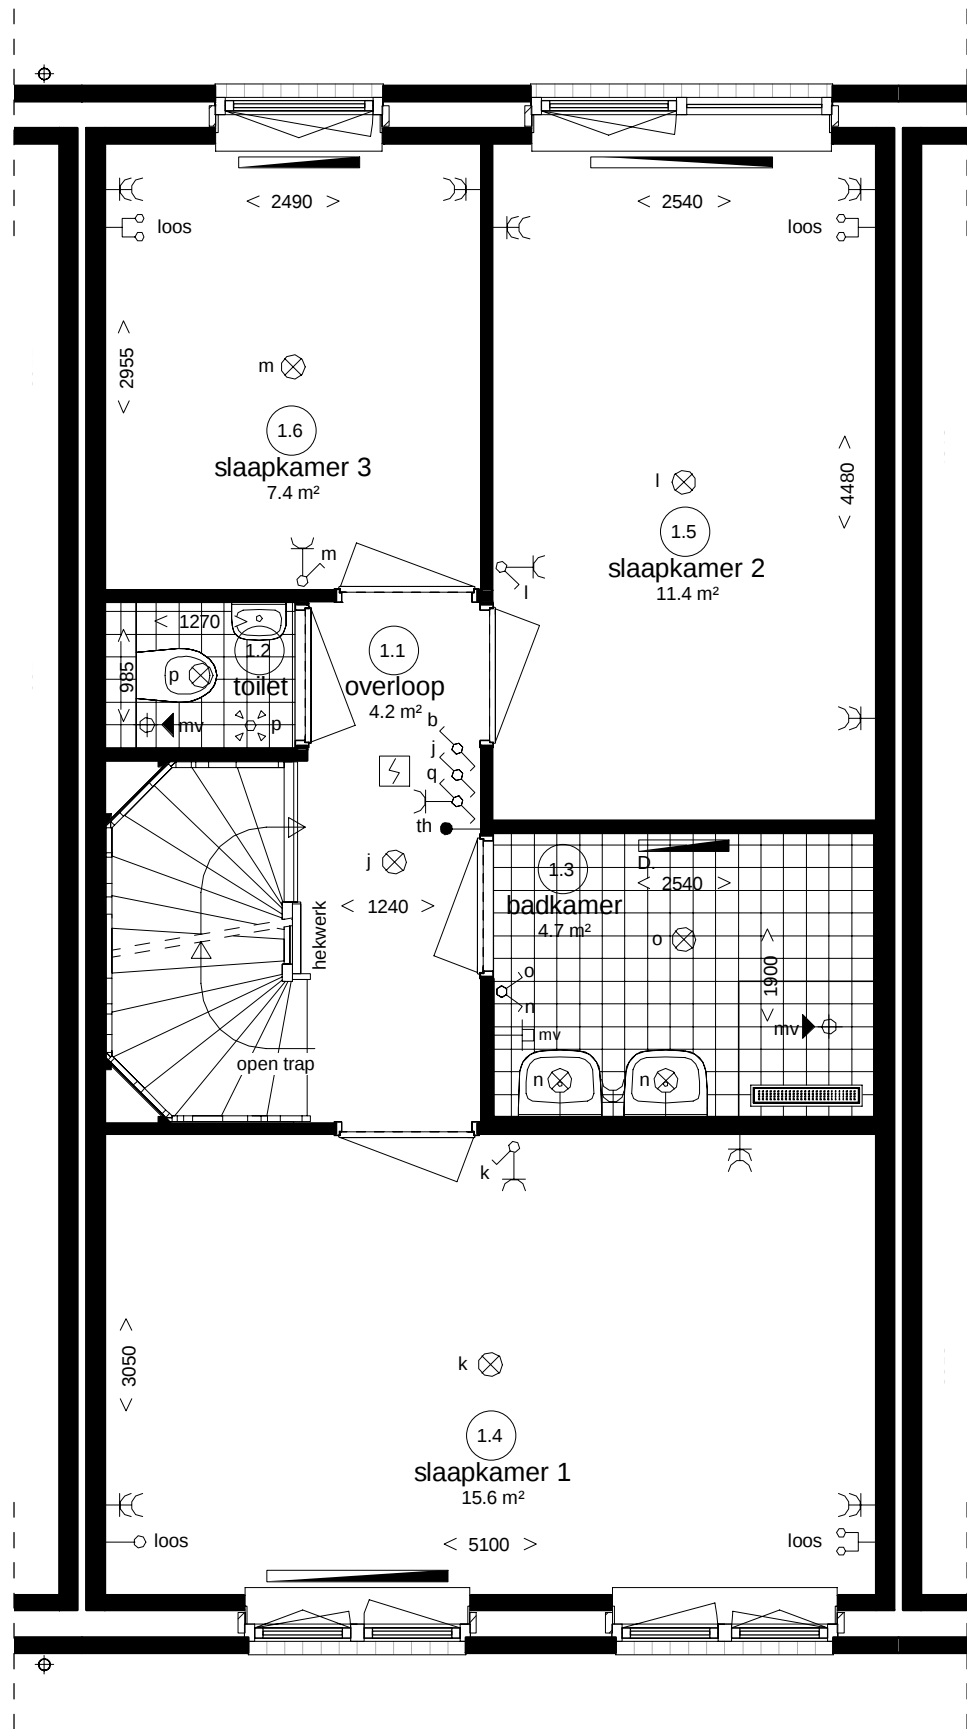

Woningtype C1
Bwnr. 59, 79, 100 als getekend

Eerste verdieping

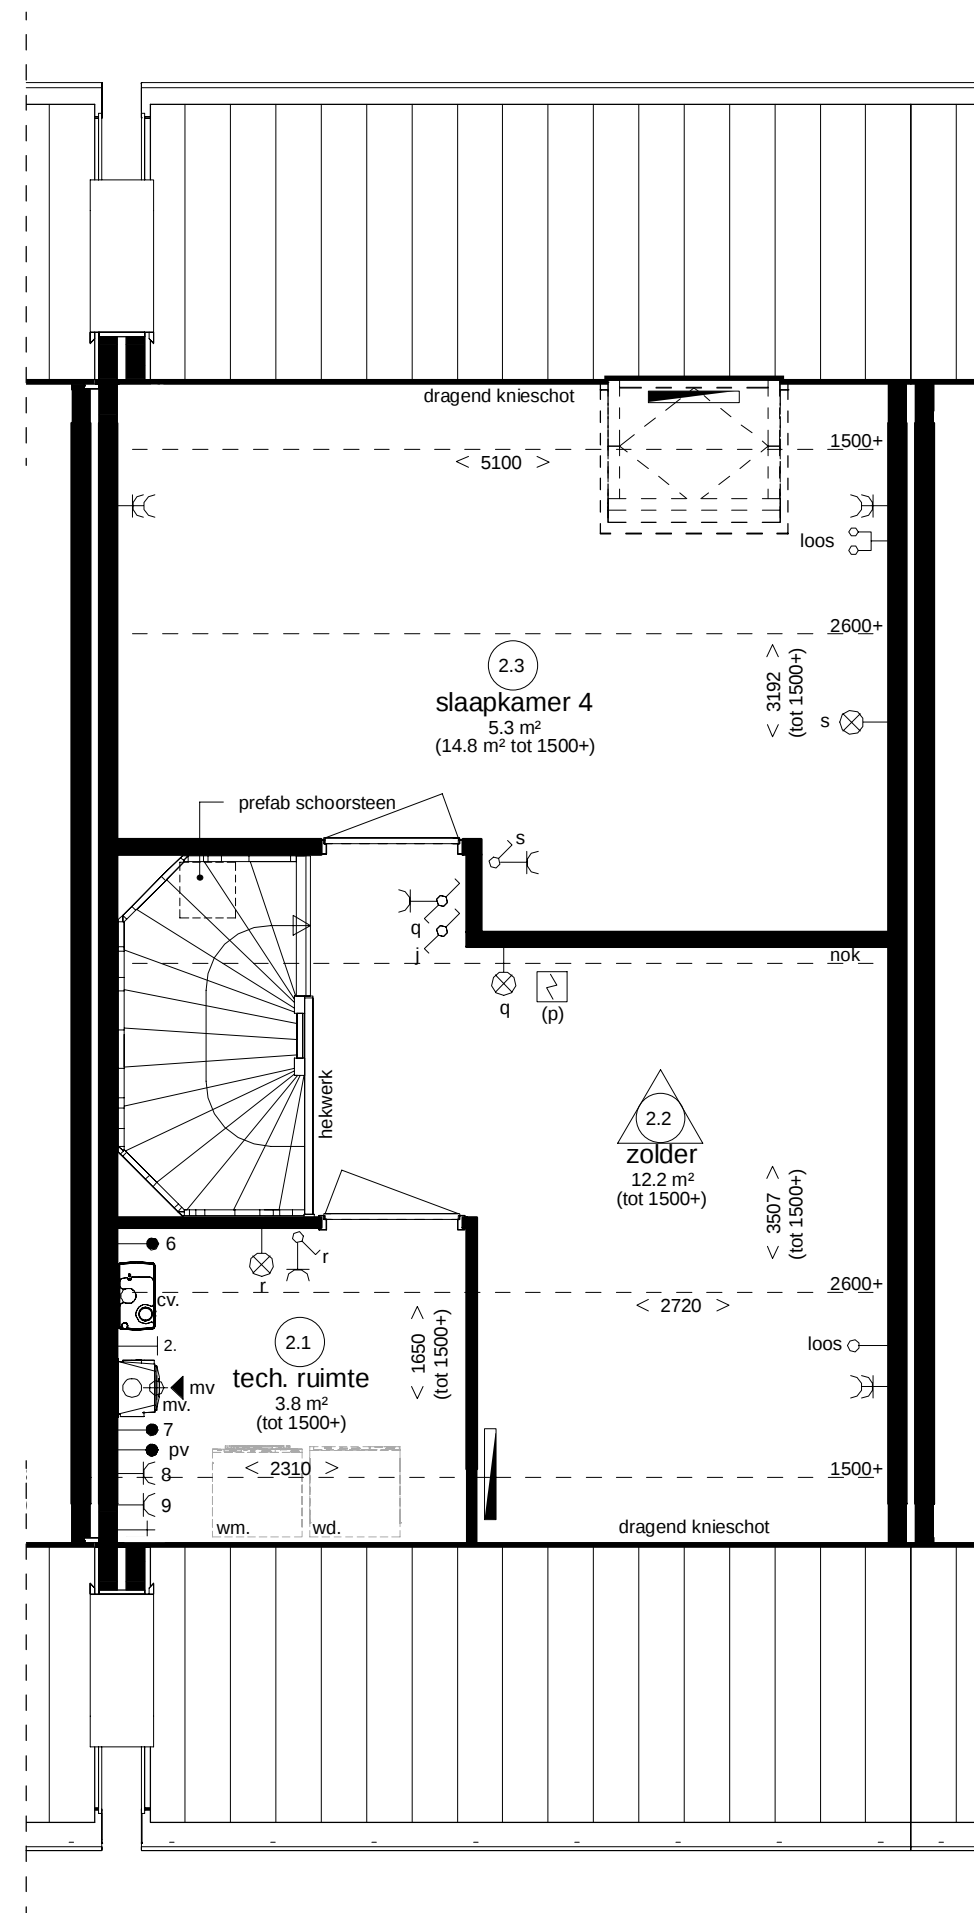

Woningtype C1
Bwnr. 59, 79, 100 als getekend

Tweede verdieping

Renvooi Installaties

- elektronische installaties conform voorschriften NEN 1010
- gasinstallaties conform voorschriften NEN 1078 en NEN 2078

- lichtpunt met code - lichtpunt incl. armatuur - wandlichtpunt - wandlichtpunt incl. armatuur - rookmelder - rookmelder op pendel - enkelpolige schakelaar met code lichtpunt - wisselschakelaar - meerpolige schakelaar - bewegingsschakelaar - wandcontactdoos + randaarde - dubbele w.c.d. + randaarde - deurbel - schel - kamerthermostaat - hoofdbediening mechanische ventilatie - mv - mv	- data - loze leiding, 19 mm 2x enkele inbouwdoos t.b.v. telecommunicatie, data, tv e.d. - loos - loze leiding elektrisch kooktoestel - aansluitpunt vaatwasser, enkele w.c.d. - loze leiding t.b.v. boiler - aansluitpunt afzuigkap, enkele w.c.d. - aansluitpunt koelkast, dubbele w.c.d. - aansluitpunt cv-ketel - aansluitpunt mechanische ventilatie unit - aansluitpunt wasmachine, enkele w.c.d. - aansluitpunt wasdroger, enkele w.c.d. - aansluitpunt vonkonteking, enkele w.c.d. - aansluitpunt pomp vloerverwarming - aansluitpunt magnetron - loze leiding t.b.v. oven - aansluitpunt pv - panelen	- data en tv aansluiting algemeen - loze leiding, 19 mm 2x enkele inbouwdoos t.b.v. telecommunicatie, data, tv e.d. - loze leiding, 19 mm enkele inbouwdoos t.b.v. telecommunicatie, data, tv e.d. - loze leiding elektrisch kooktoestel - aansluitpunt vaatwasser, enkele w.c.d. - loze leiding t.b.v. boiler - aansluitpunt afzuigkap, enkele w.c.d. - aansluitpunt koelkast, dubbele w.c.d. - aansluitpunt cv-ketel - aansluitpunt mechanische ventilatie unit - aansluitpunt wasmachine, enkele w.c.d. - aansluitpunt wasdroger, enkele w.c.d. - aansluitpunt vonkonteking, enkele w.c.d. - aansluitpunt pomp vloerverwarming - aansluitpunt magnetron - loze leiding t.b.v. oven - aansluitpunt pv - panelen	- radiator - design radiator - vloerverwarming - verdelere vloerverwarming - afzuigpunt m.v. - hemelwaterafvoer - tappunt koudwater - gasaansluiting fornuis - gasaansluiting cv - cv - kf - mk - mv - wd - vm - A
--	--	---	---

Ruimte benamingen volgens Bouwbesluit

0.1 verkeersruimte	1.1 verkeersruimte	2.1 technische ruimte
0.2 meterruimte	1.2 toilet ruimte	2.2 besloten ruimte niet zijnde een verblijfsruimte
0.3 toilet ruimte	1.3 badruimte	2.3 verblijfsruimte
0.4 verblijfsruimte	1.4 verblijfsruimte	2.4 verkeersruimte
0.5 verblijfsruimte	1.5 verblijfsruimte	
0.6 bergruimte	1.6 verblijfsruimte	
0.7 bergruimte vrijstaande berging		



Type C1

Plattegronden