




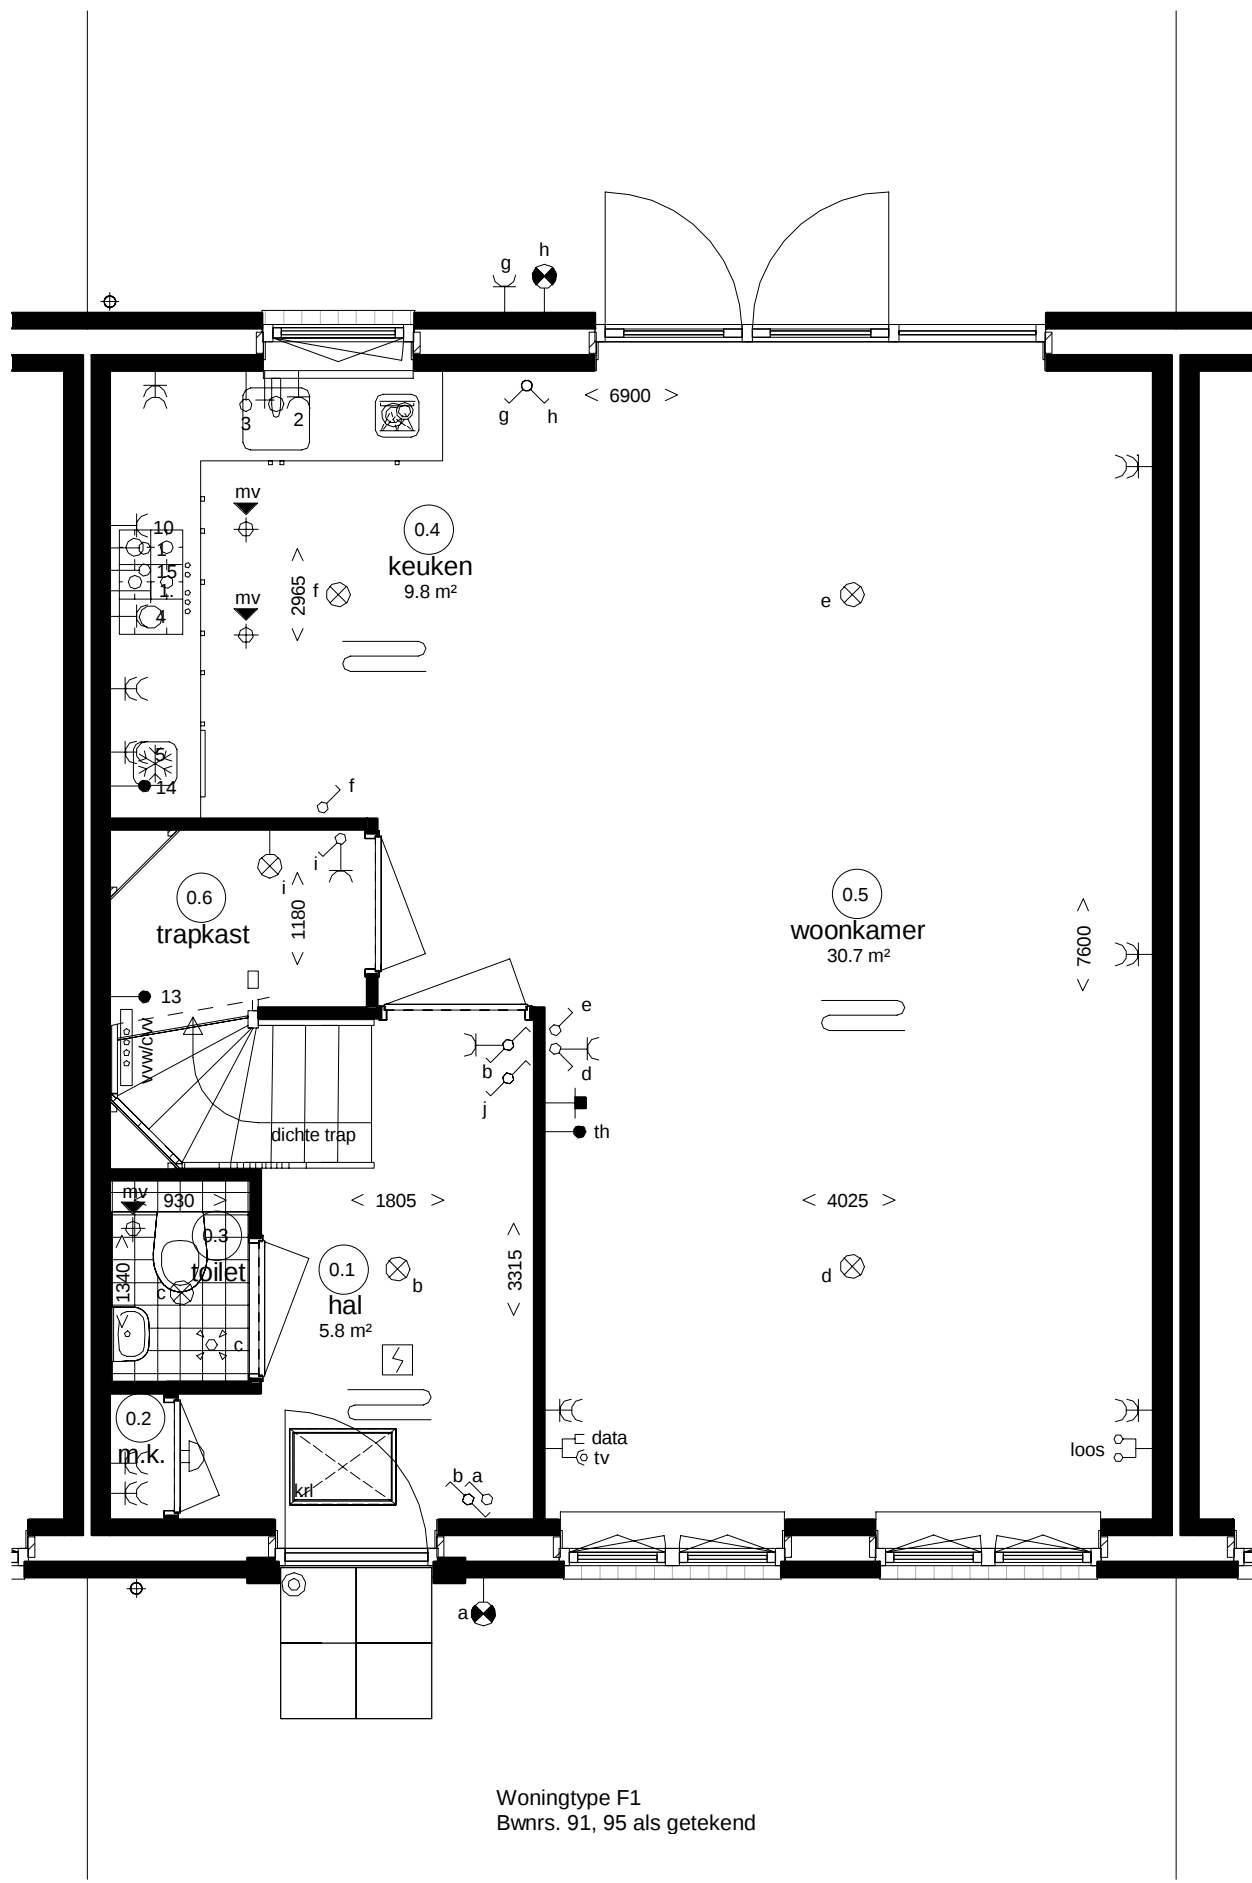

Begane grond

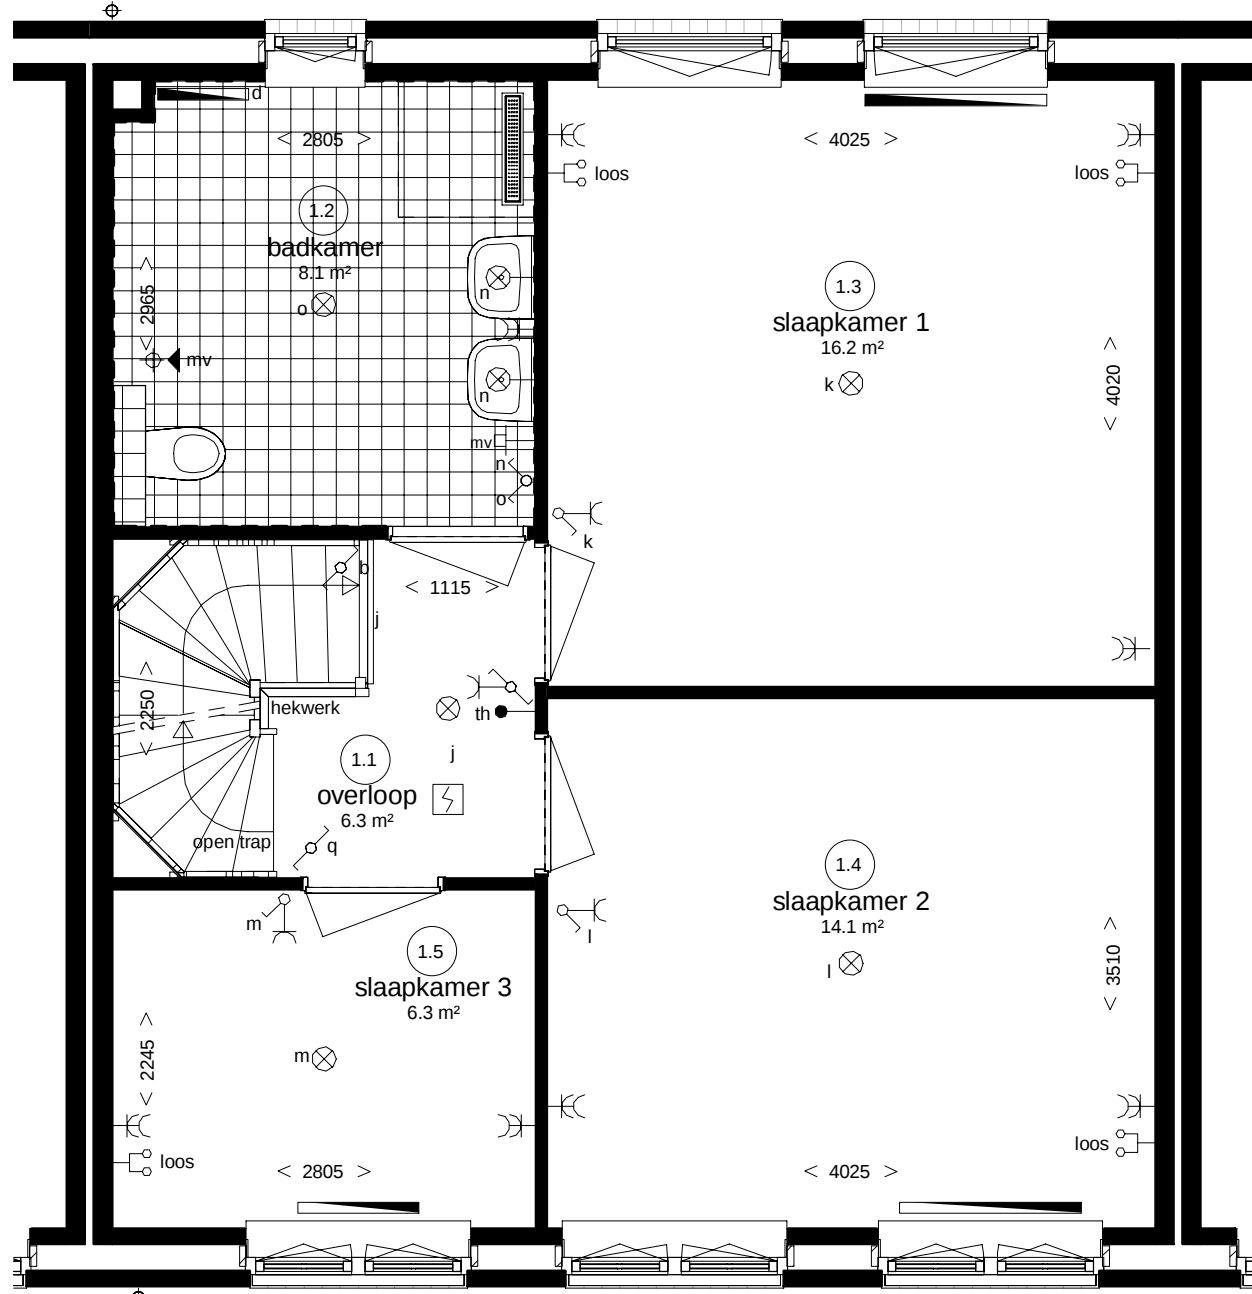

Eerste verdieping

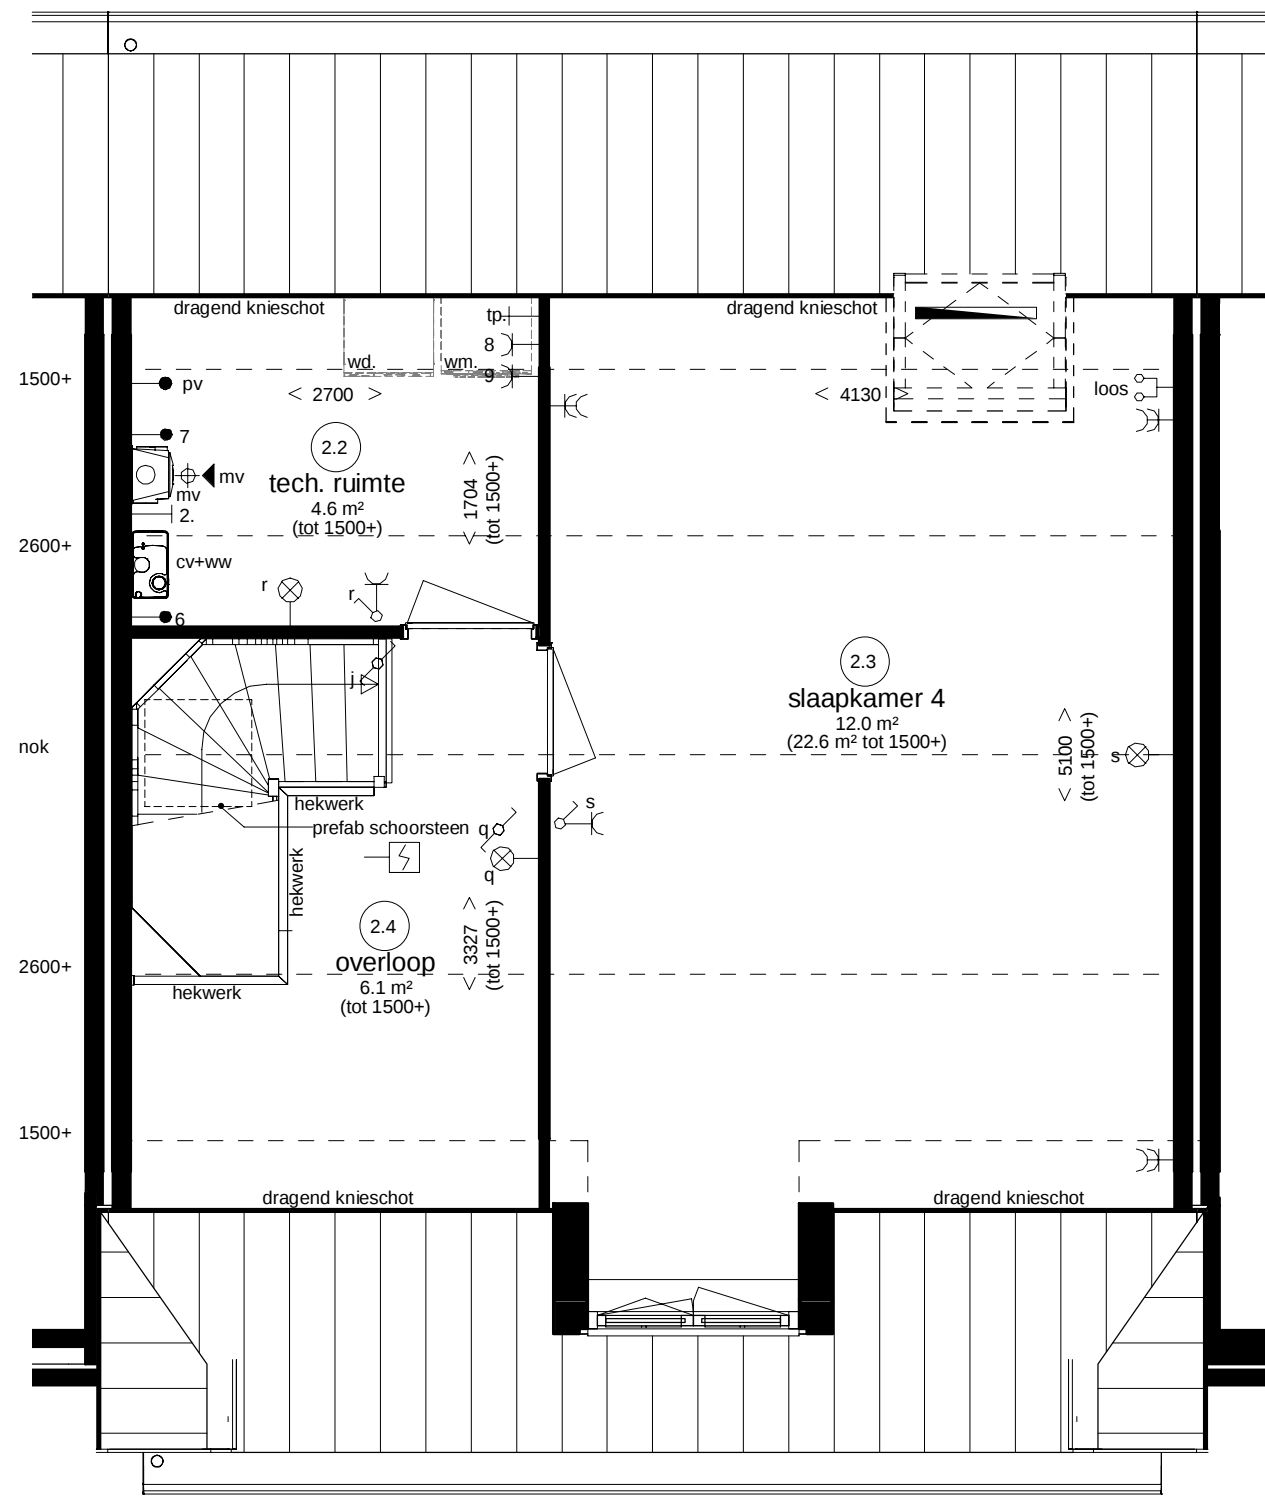

Tweede verdieping

Renvoor Installaties

- elektrotechnische installaties conform voorschriften NEN 1010
- gasinstallaties conform voorschriften NEN 1078 en NEN 2078

- lichtpunt met code - lichtpunt incl. armatuur - wandlichtpunt - wandlichtpunt incl. armatuur - rookmelder - rookmelder op pendeel - enkeelpolige schakelaar met code lichtpunt - wisselschakelaar - meerpolige schakelaar - bewegingsschakelaar - wandcontactdoos + randaarde - dubbele w.c.d. + randaarde - deurbel - schel - kamerthermostaat - mv - mv	- data - tv - loos - loos 1 2 3 4 5 6 7 8 9 10 13 14 15 - pv	- data en tv aansluiting algemeen - loze leiding, 19 mm 2x enkele inbouwdoos t.b.v. telecommunicatie, data, tv e.d. - loze leiding, 19 mm enkele inbouwdoos t.b.v. telecommunicatie, data, tv e.d. - loze leiding elektrisch kooktoestel - aansluitpunt vaatwasser, enkele w.c.d. - loze leiding t.b.v. boiler - aansluitpunt afzuigkap, enkele w.c.d. - aansluitpunt koelkast, dubbele w.c.d. - aansluitpunt cv-ketel - aansluitpunt mechanische ventilatie unit - aansluitpunt wasmachine, enkele w.c.d. - aansluitpunt wasdroger, enkele w.c.d. - aansluitpunt vonkontekking, enkele w.c.d. - aansluitpunt pomp vloerverwarming - aansluitpunt magnetron, loze leiding - loze leiding t.b.v. oven - aansluitpunt pv - panelen	- radiator - design radiator - vloerverwarming - afzuigpunt m.v. - tappunt koudwater - gasaansluiting fornuis - gasaansluiting cv - cv+ww - hwa - krl - mk - mv - v - wd - wm	- centrale verwarming + warmwaterinstallatie - hemelwaterafvoer - kruipruimte - meterkast - mechanische ventilatie - ventilatorroosters - plaatsingsruimte wasdroger - plaatsingsruimte wasmachine
---	---	--	---	---

Ruimte benamingen volgens Bouwbesluit

0.1	verkeersruimte	1.1	verkeersruimte	2.1	technische ruimte
0.2	meterruimte	1.2	toiletteruimte	2.2	besloten ruimte met zijde een verbijruimte
0.3	toiletteruimte	1.3	badruimte	2.3	verbijruimte
0.4	verbijruimte	1.4	verbijruimte	2.4	verkeersruimte
0.5	verbijruimte	1.5	verbijruimte		
0.6	bergruimte	1.6	verbijruimte		
0.7	bergruimte vrijstaande berging				

Weespersluis

Lanenrijk fase 1A



Abbeiding type F1, blok 18

Type F1

Plattegronden