




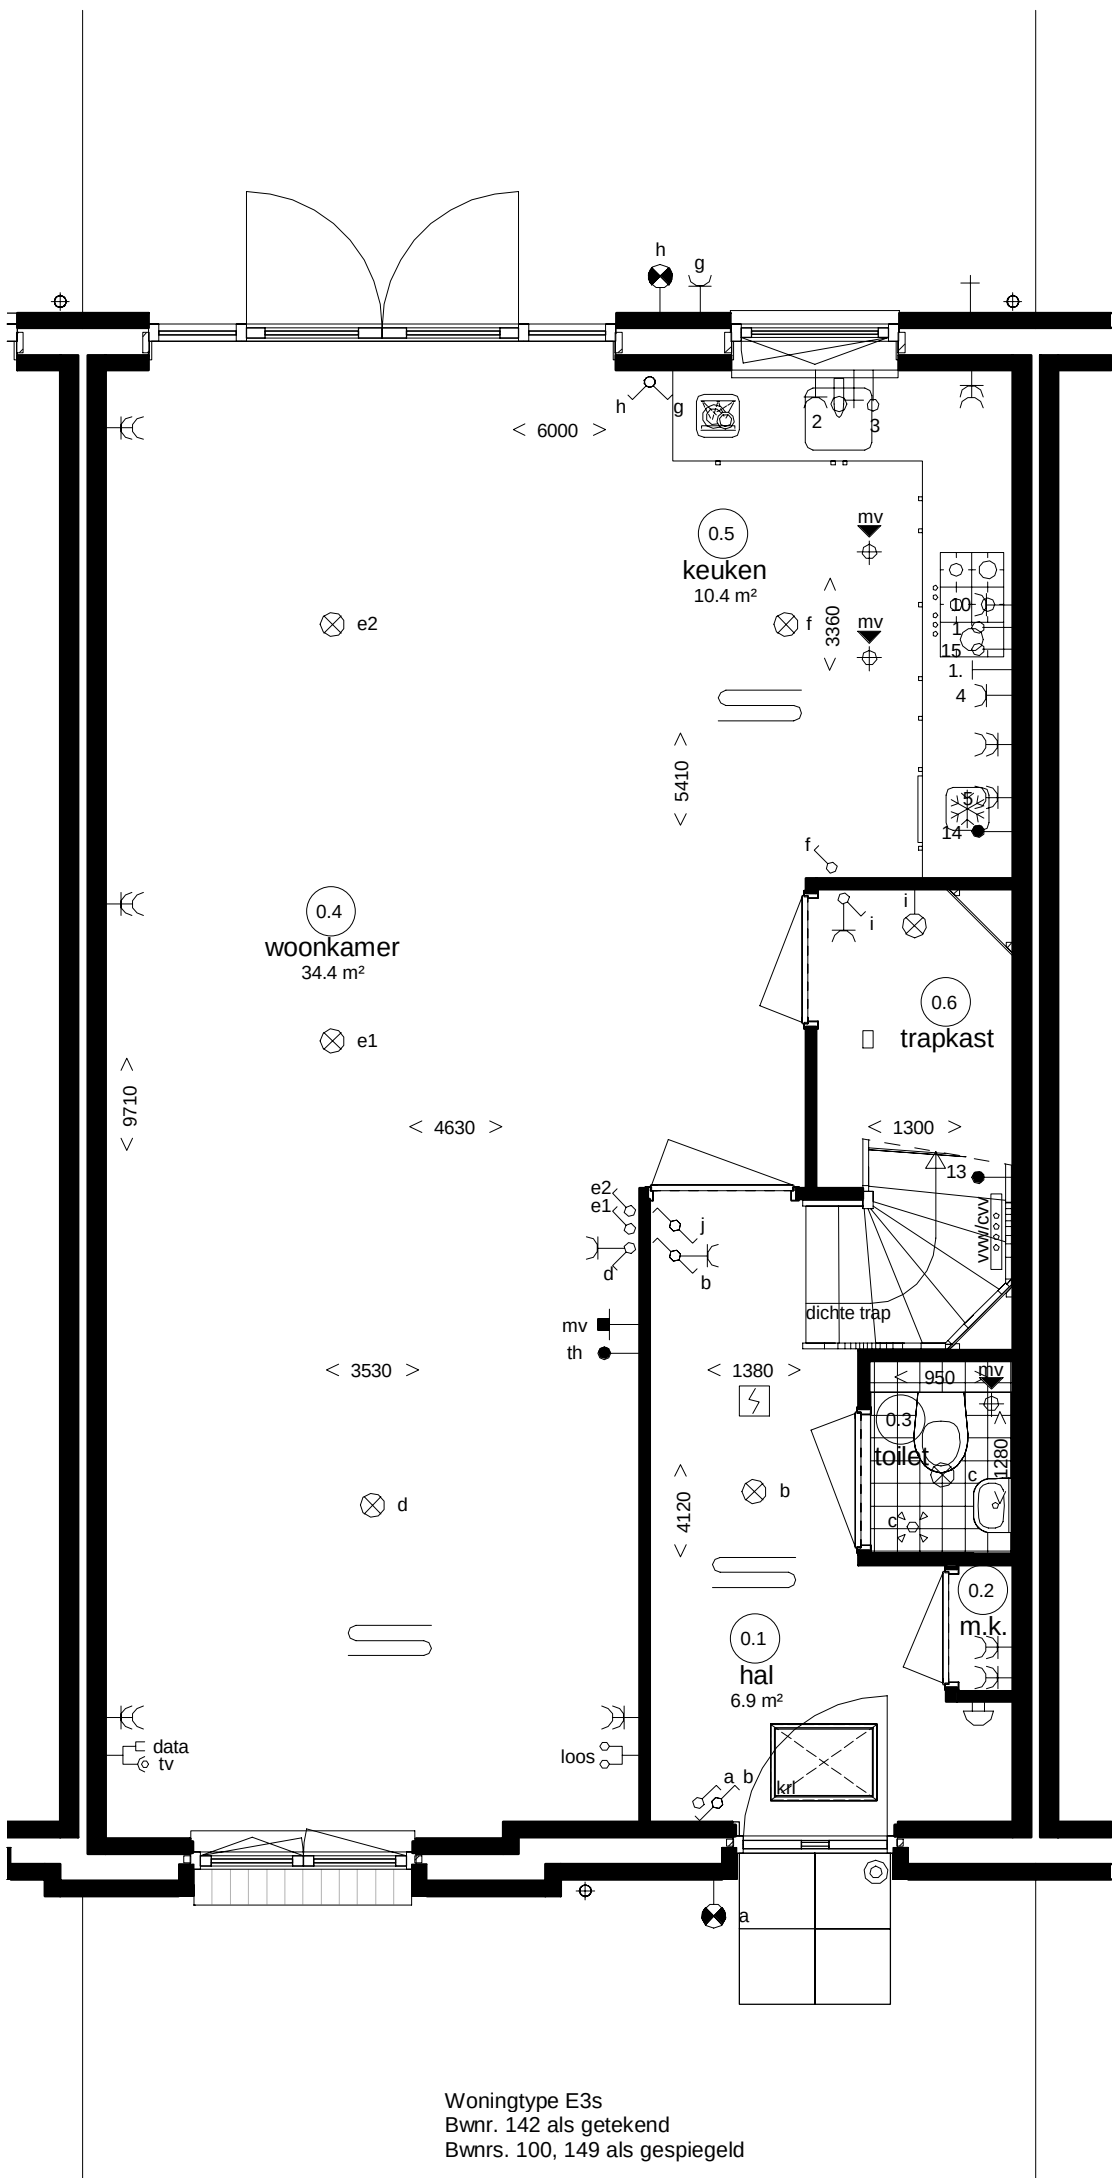

Begane grond

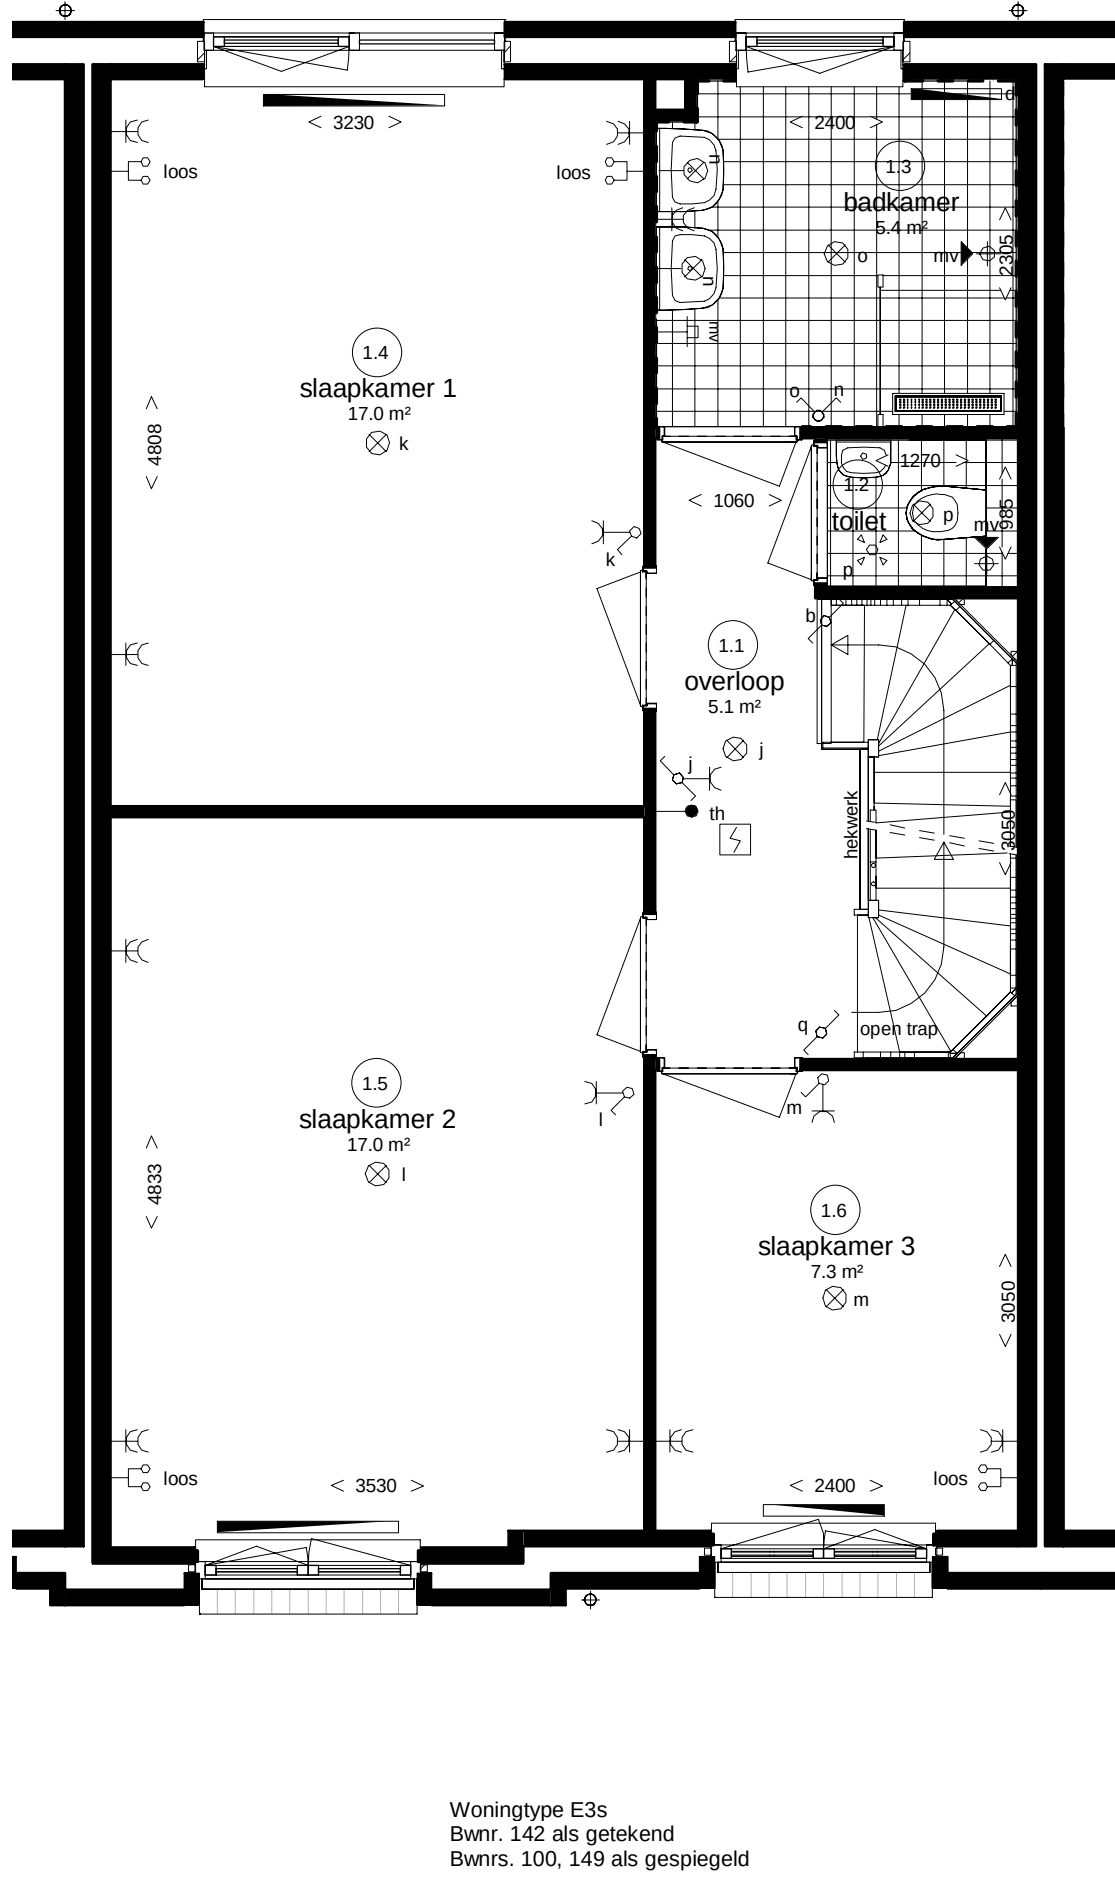

Eerste verdieping

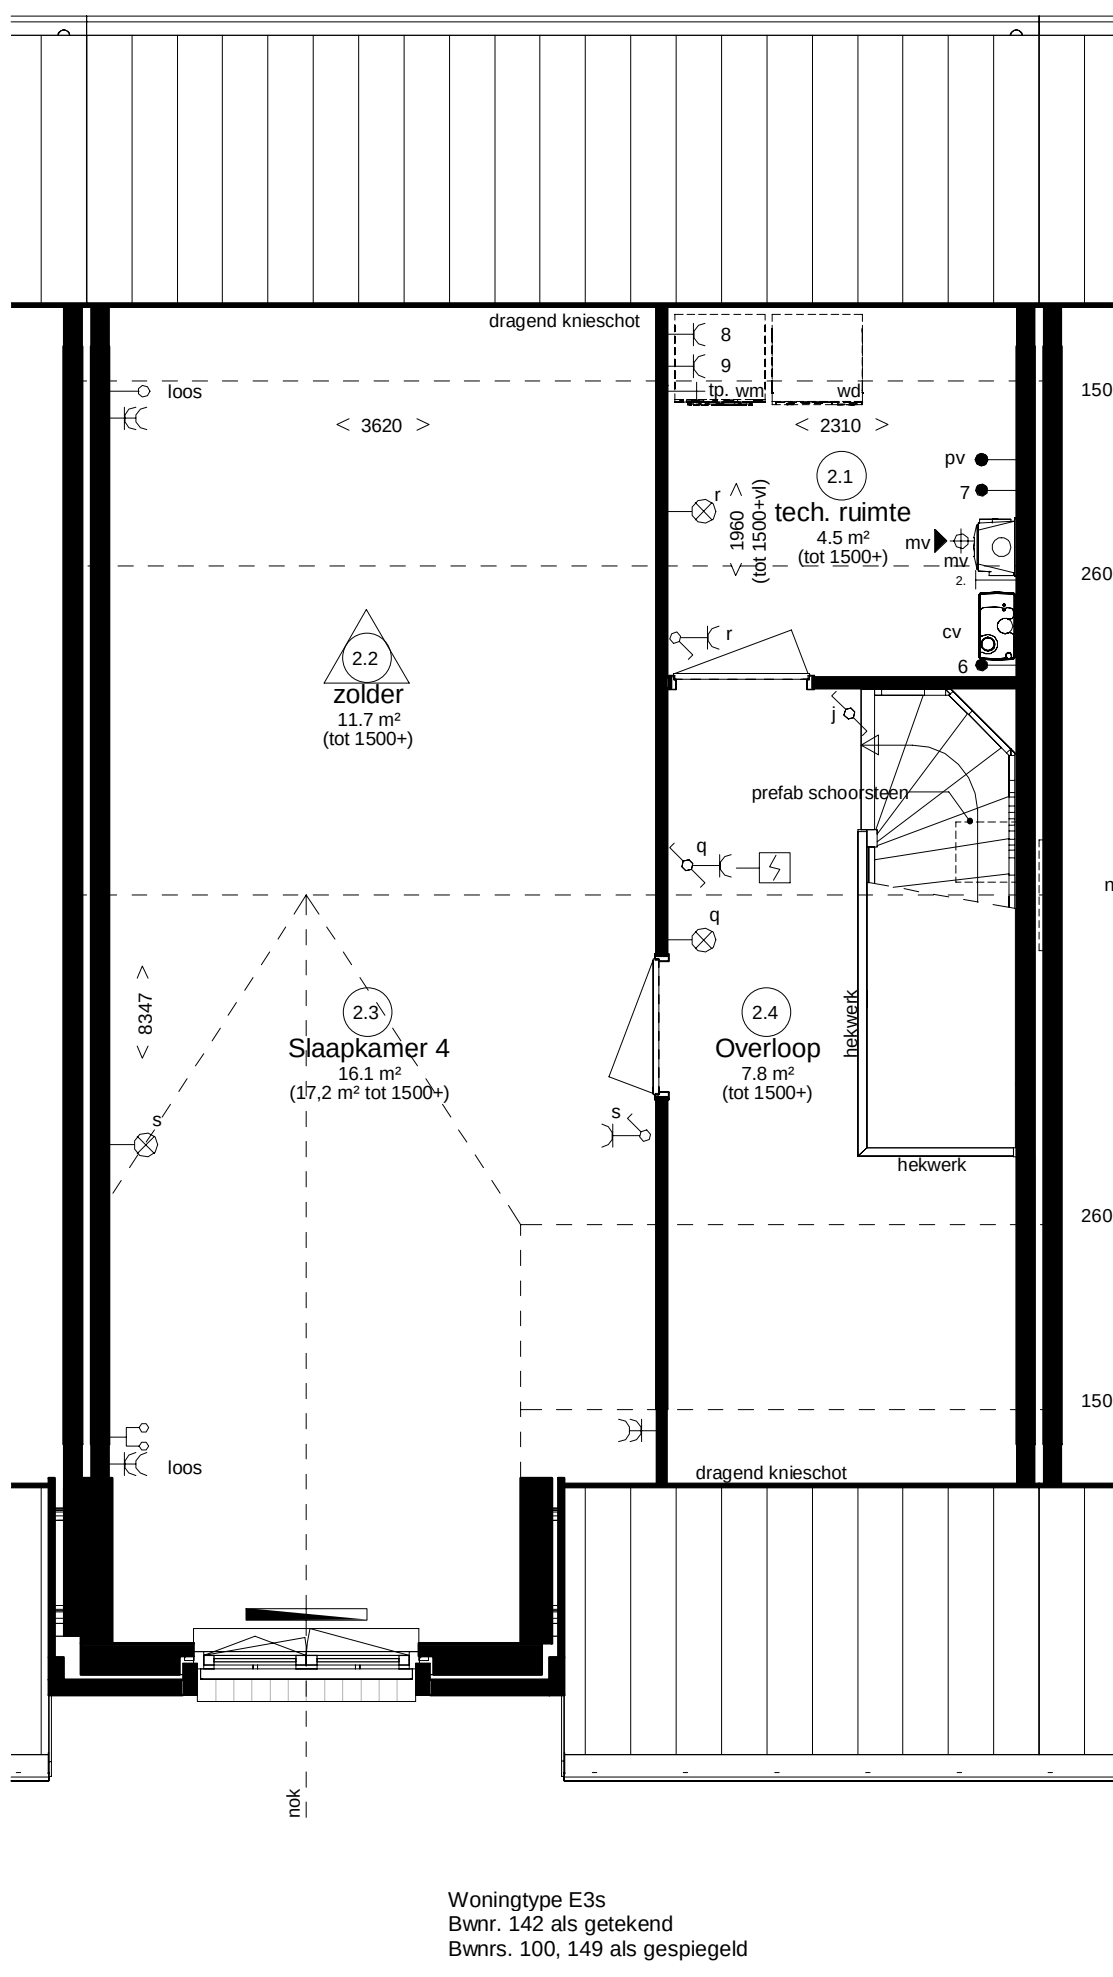

Tweede verdieping

Renvooi Installaties

- elektrotechnische installaties conform voorschriften NEN 1010
- gasinstallaties conform voorschriften NEN 1078 en NEN 2078

	lichtpunt met code		data en tv aansluiting algemeen		radiator
	lichtpunt incl. armatuur		loze leiding, 19 mm 2x enkele inbouwdoos t.b.v. telecommunicatie, data, tv e.d.		design radiator
	wandlichtpunt		loze leiding, 19 mm enkele inbouwdoos t.b.v. telecommunicatie, data, tv e.d.		vloerverwarming
	wandlichtpunt incl. armatuur		loze leiding, 19 mm enkele inbouwdoos t.b.v. telecommunicatie, data, tv e.d.		afzuigpunt m.v.
	rookmelder		loze leiding elektrisch kooktoestel		tappunt koudwater
	rookmelder op pendeel		aansluitpunt vaatwasser, enkele w.c.d.		gasaansluiting fornuis
	enkeelpolige schakelaar met code lichtpunt		loze leiding t.b.v. boiler		gasaansluiting cv
	wisselschakelaar		aansluitpunt afzuigkap, enkele w.c.d.		centrale verwarming + warmwaterinstallatie
	meerpoleige schakelaar		aansluitpunt cv-ketel		hwa
	bewegingsschakelaar		aansluitpunt mechanische ventilatie unit		hermelwaterafvoer
	wandcontactdoos + randaannde		aansluitpunt wasmachine, enkele w.c.d.		kruipluik
	deurbel		aansluitpunt wasdroger, enkele w.c.d.		meterkast
	kamerthermostaat		aansluitpunt voorontsteking, enkele w.c.d.		mechanische ventilatie
	hoofdbeddening mechanische ventilatie		aansluitpunt pomp vloerverwarming		ventilatorroosters
	badkamerbeddening mechanische ventilatie		aansluitpunt magnetron, loze leiding		plaatsingsruimte wasdroger
	mv		loze leiding t.b.v. oven		plaatsingsruimte wasmachine
	mv		aansluitpunt pv - panelen		

Ruimte benamingen volgens Bouwbesluit

	verkeersruimte		verkeersruimte		technische ruimte
	meterruimte		toilettruimte		besloten ruimte niet zijnde een verblijfsruimte
	toilettruimte		badruimte		verblijfsruimte
	verblijfsruimte		verblijfsruimte		verkeersruimte
	verblijfsruimte		verblijfsruimte		
	bergruimte		verblijfsruimte		
	bergruimte vrijstaande berging				



Type E3

Plattegronden