




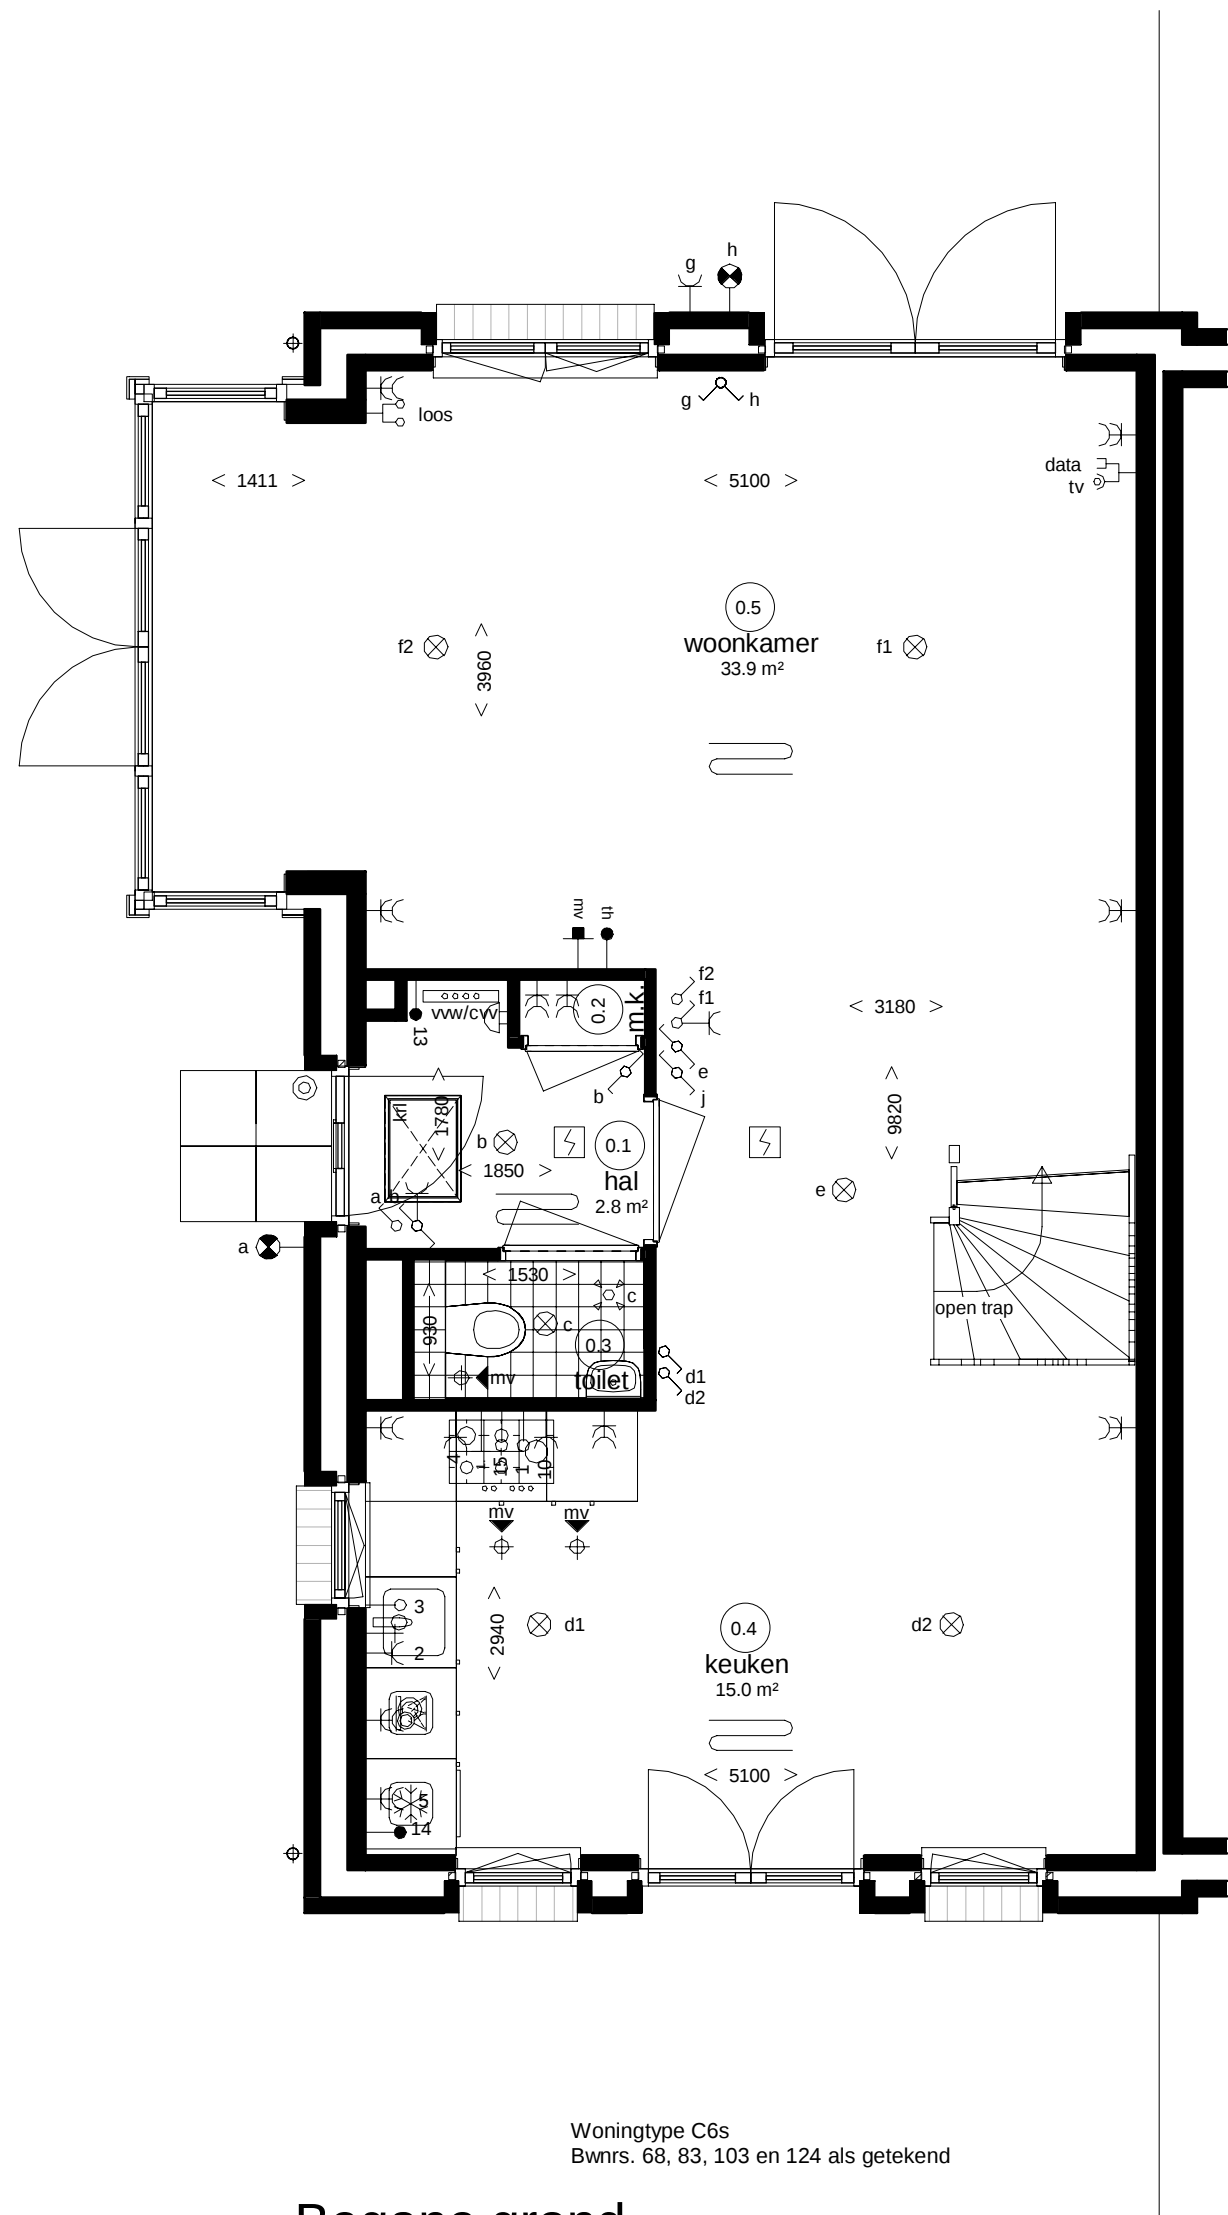

Begane grond

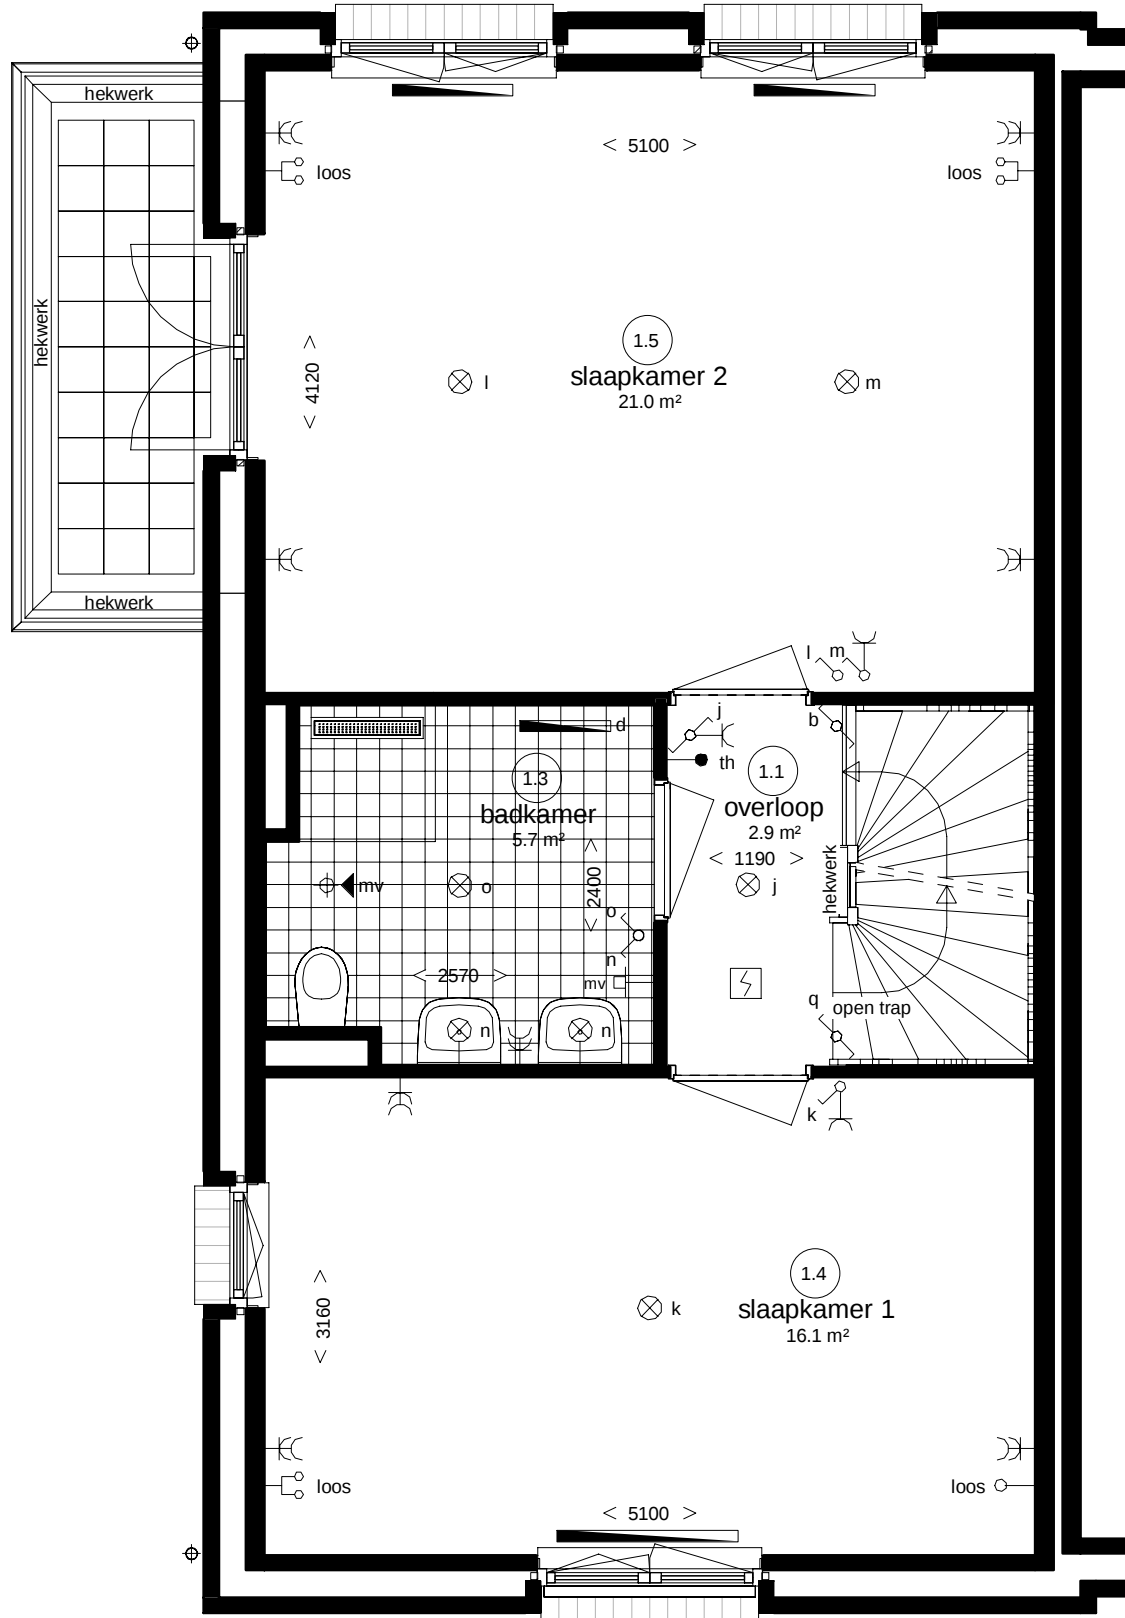

Eerste verdieping

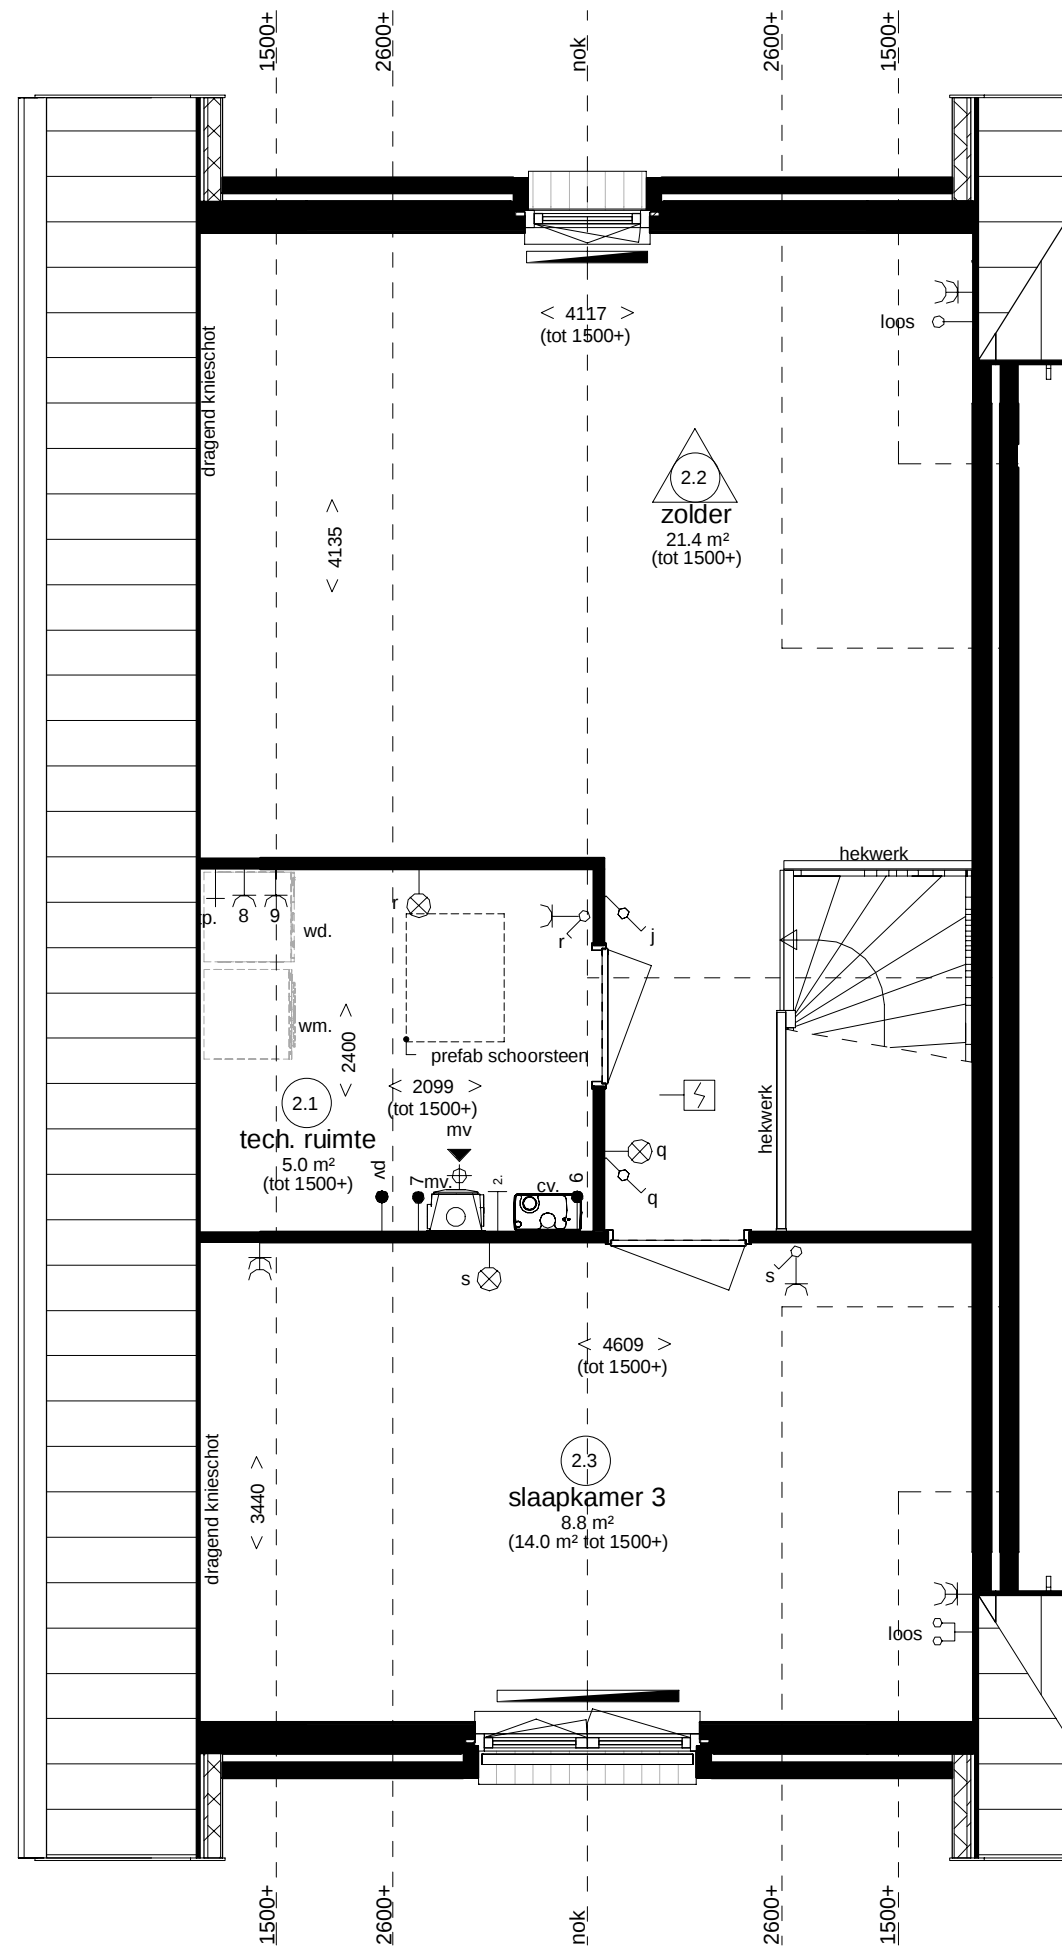

Tweede verdieping

Renovoo Installaties

- elektrotechnische installaties conform voorschriften NEN 1010
- gasinstallaties conform voorschriften NEN 1078 en NEN 2078

	lichtpunt met code		data en tv aansluiting algemeen		radiator
	lichtpunt incl. armatuur		loze leiding, 19 mm 2x enkele inbouwdoos t.b.v. telecommunicatie, data, tv e.d.		design radiator
	wandlichtpunt		loze leiding, 19 mm enkele inbouwdoos t.b.v. telecommunicatie, data, tv e.d.		vloerverwarming
	wandlichtpunt incl. armatuur		loze leiding, 19 mm enkele inbouwdoos t.b.v. telecommunicatie, data, tv e.d.		afzuigpunt m.v.
	rookmelder op pendel		loze leiding elektrisch kooktoestel		tappunt koudwater
	enkeelpolige schakelaar met code lichtpunt		aansluitpunt vaatwasser, enkele w.c.d.		gasaansluiting fornuis
	wisselschakelaar		loze leiding t.b.v. boiler		gasaansluiting cv
	meerpole schakelaar		aansluitpunt afzuigkap, enkele w.c.d.		cv+ww centrale verwarming + warmwaterinstallatie
	bewegingsschakelaar		aansluitpunt cv-ketel		hwa hemelwaterafvoer
	wandcontactdoos + randaarde		aansluitpunt mechanische ventilatie unit		knippluk
	dubbele w.c.d. + randaarde		aansluitpunt wasmachine, enkele w.c.d.		meterkast
	deurbel		aansluitpunt wasdroger, enkele w.c.d.		mv mechanische ventilatie
	schel		aansluitpunt vonkontekking, enkele w.c.d.		v ventilatorroosters
	th kamerthermostaat		aansluitpunt pomp vloerverwarming		wd plaatsingsruimte wasdroger
	mv hoofdbediening mechanische ventilatie		aansluitpunt magnetron, loze leiding		wm plaatsingsruimte wasmachine
	mv badkamerbediening mechanische ventilatie		loze leiding t.b.v. oven		
	mv badkamerbediening mechanische ventilatie		aansluitpunt pv - panelen		

Ruimte benamingen volgens Bouwbesluit

	verkeersruimte		verkeersruimte		technische ruimte
	meterruimte		toilettruimte		besloten ruimte niet zijnde een verblijfsruimte
	toilettruimte		badruimte		verblijfsruimte
	verblijfsruimte		verblijfsruimte		verkeersruimte
	verblijfsruimte		verblijfsruimte		
	bergruimte		verblijfsruimte		
	bergruimte vrijstaande berging				

Weespersluis

Lanenrijk fase 1A



Abbeiding type C, blok 1

Type C6

Plattegronden