




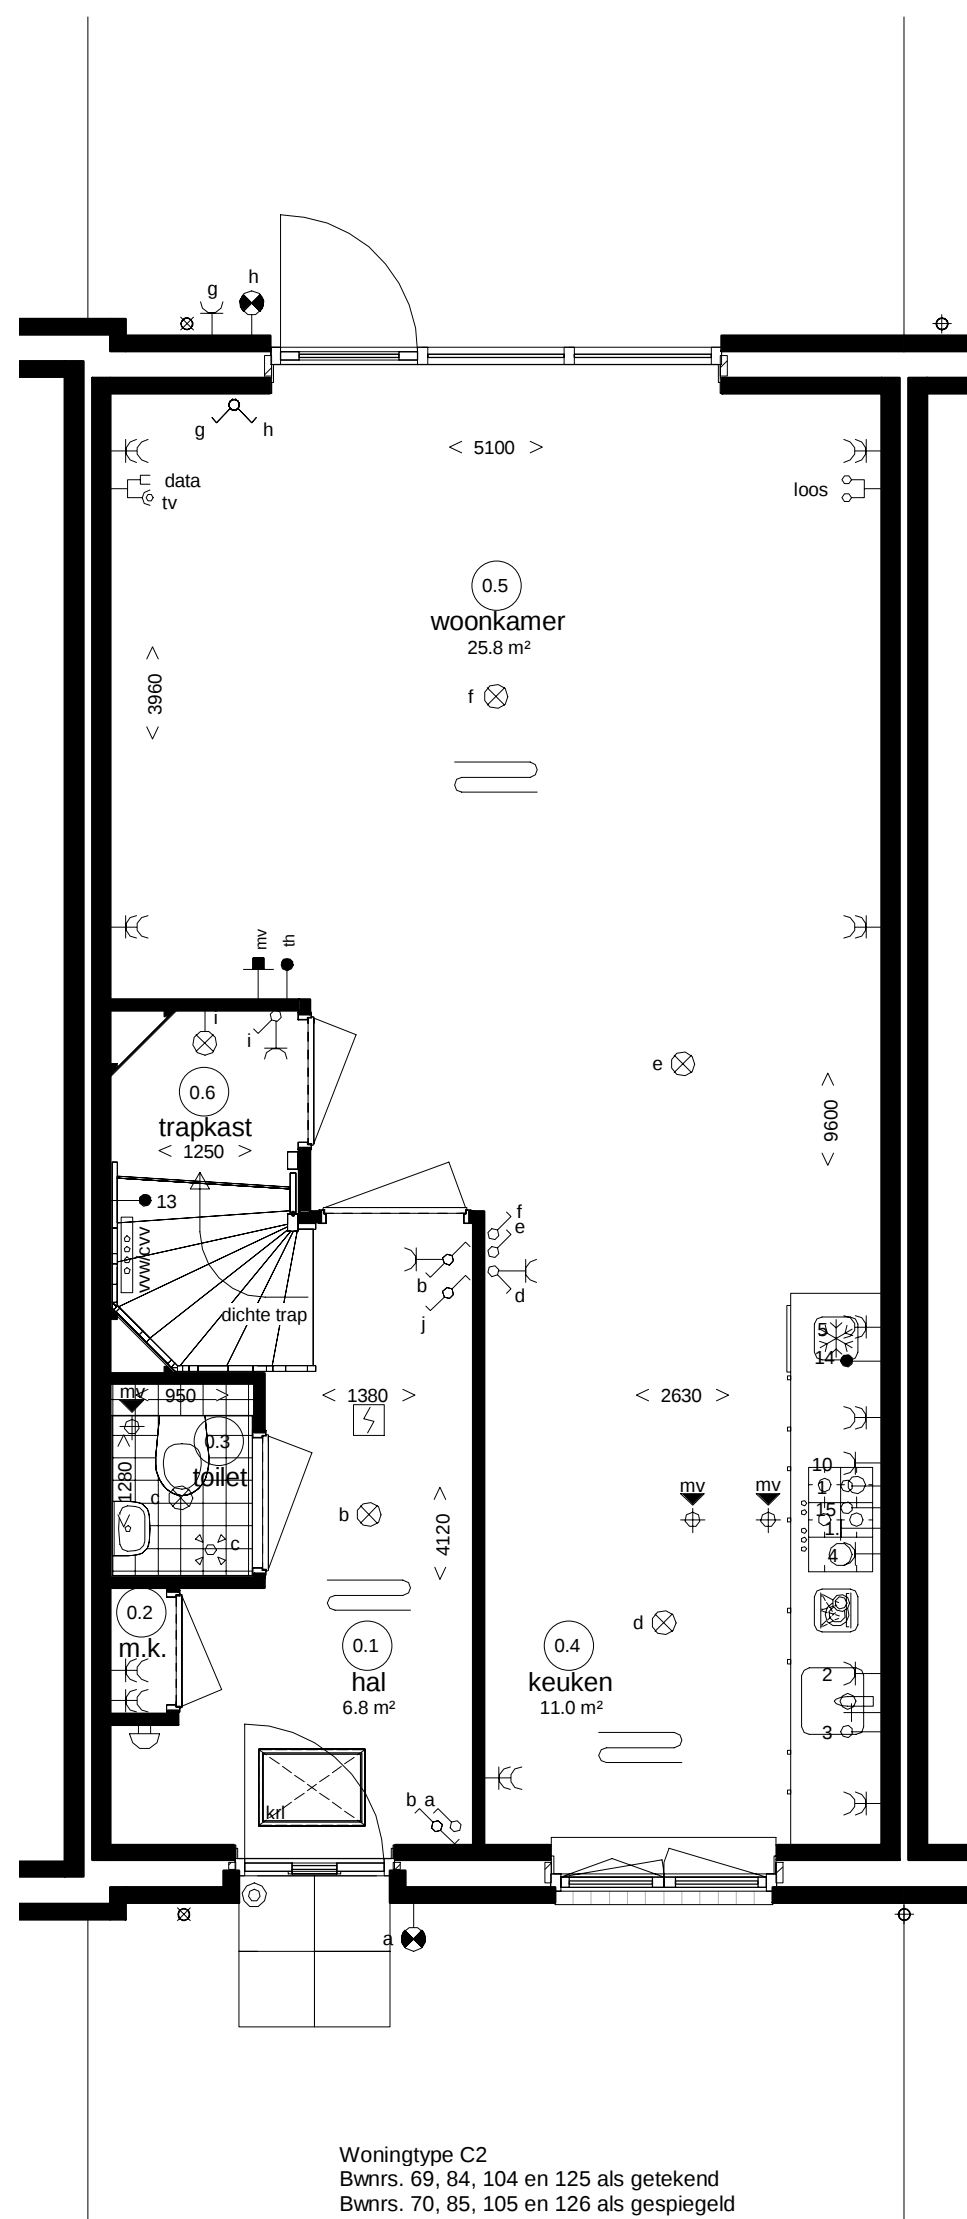

Begane grond

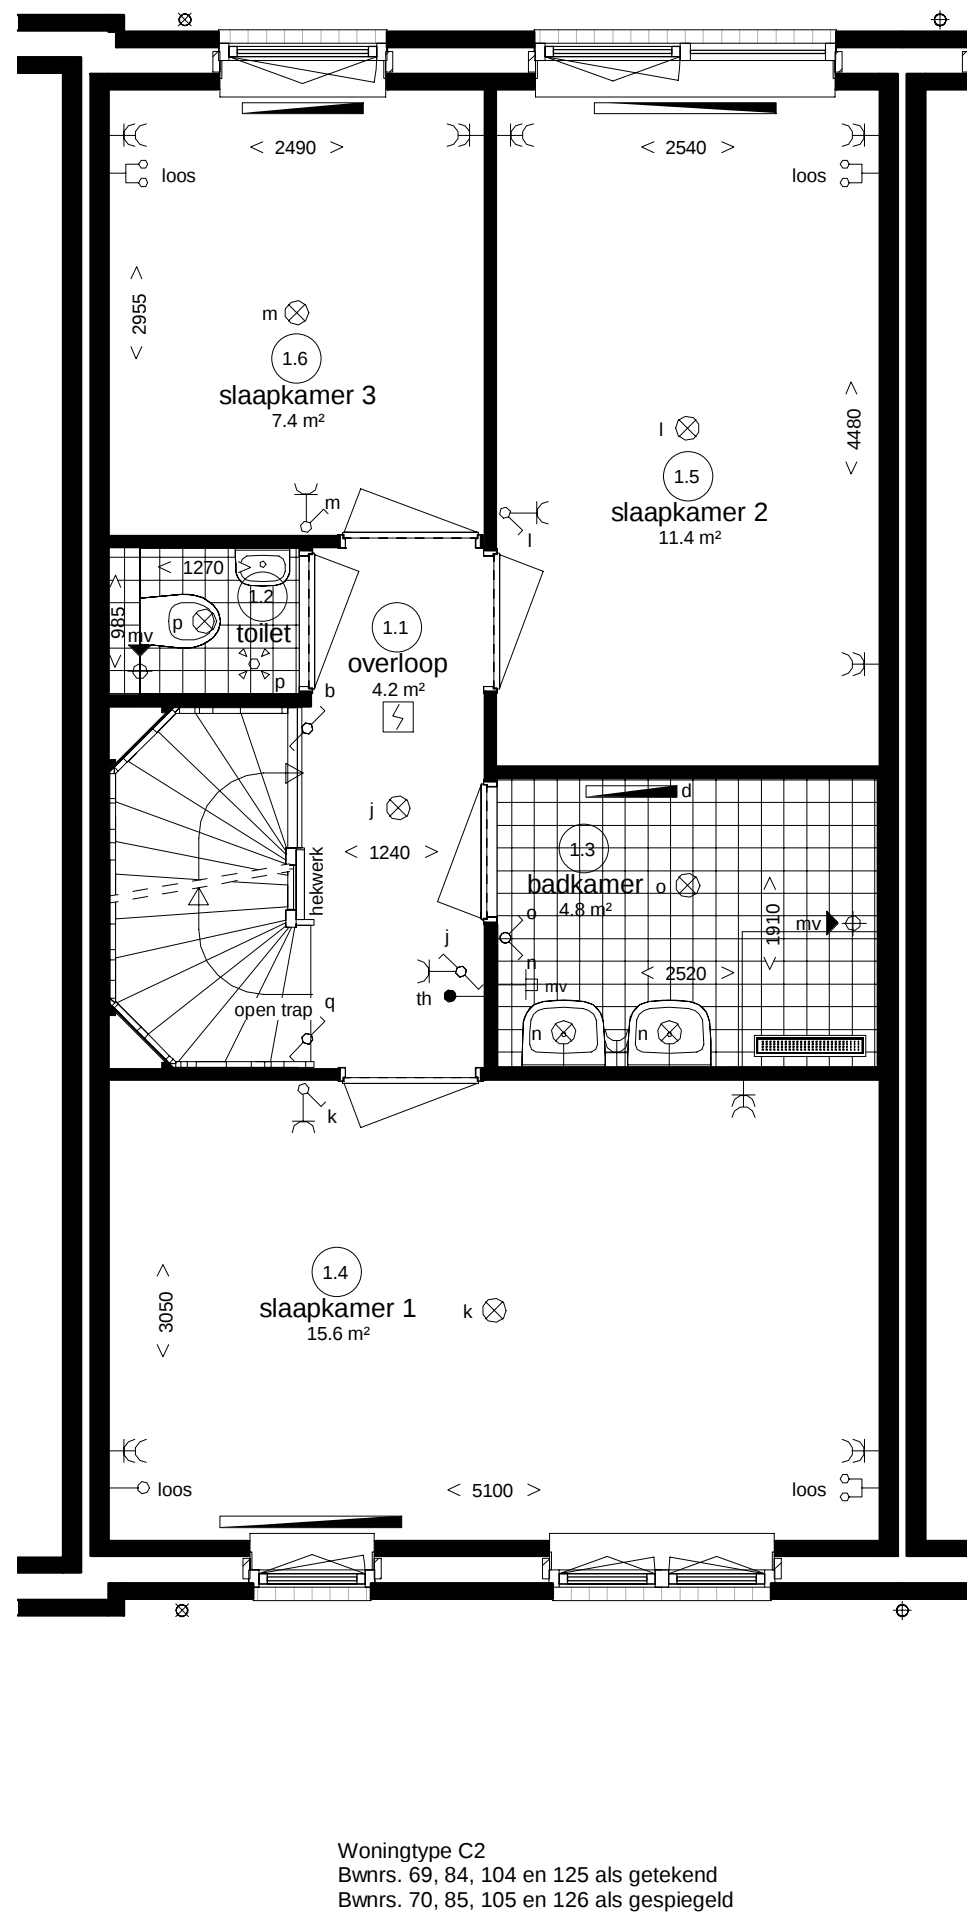

Eerste verdieping

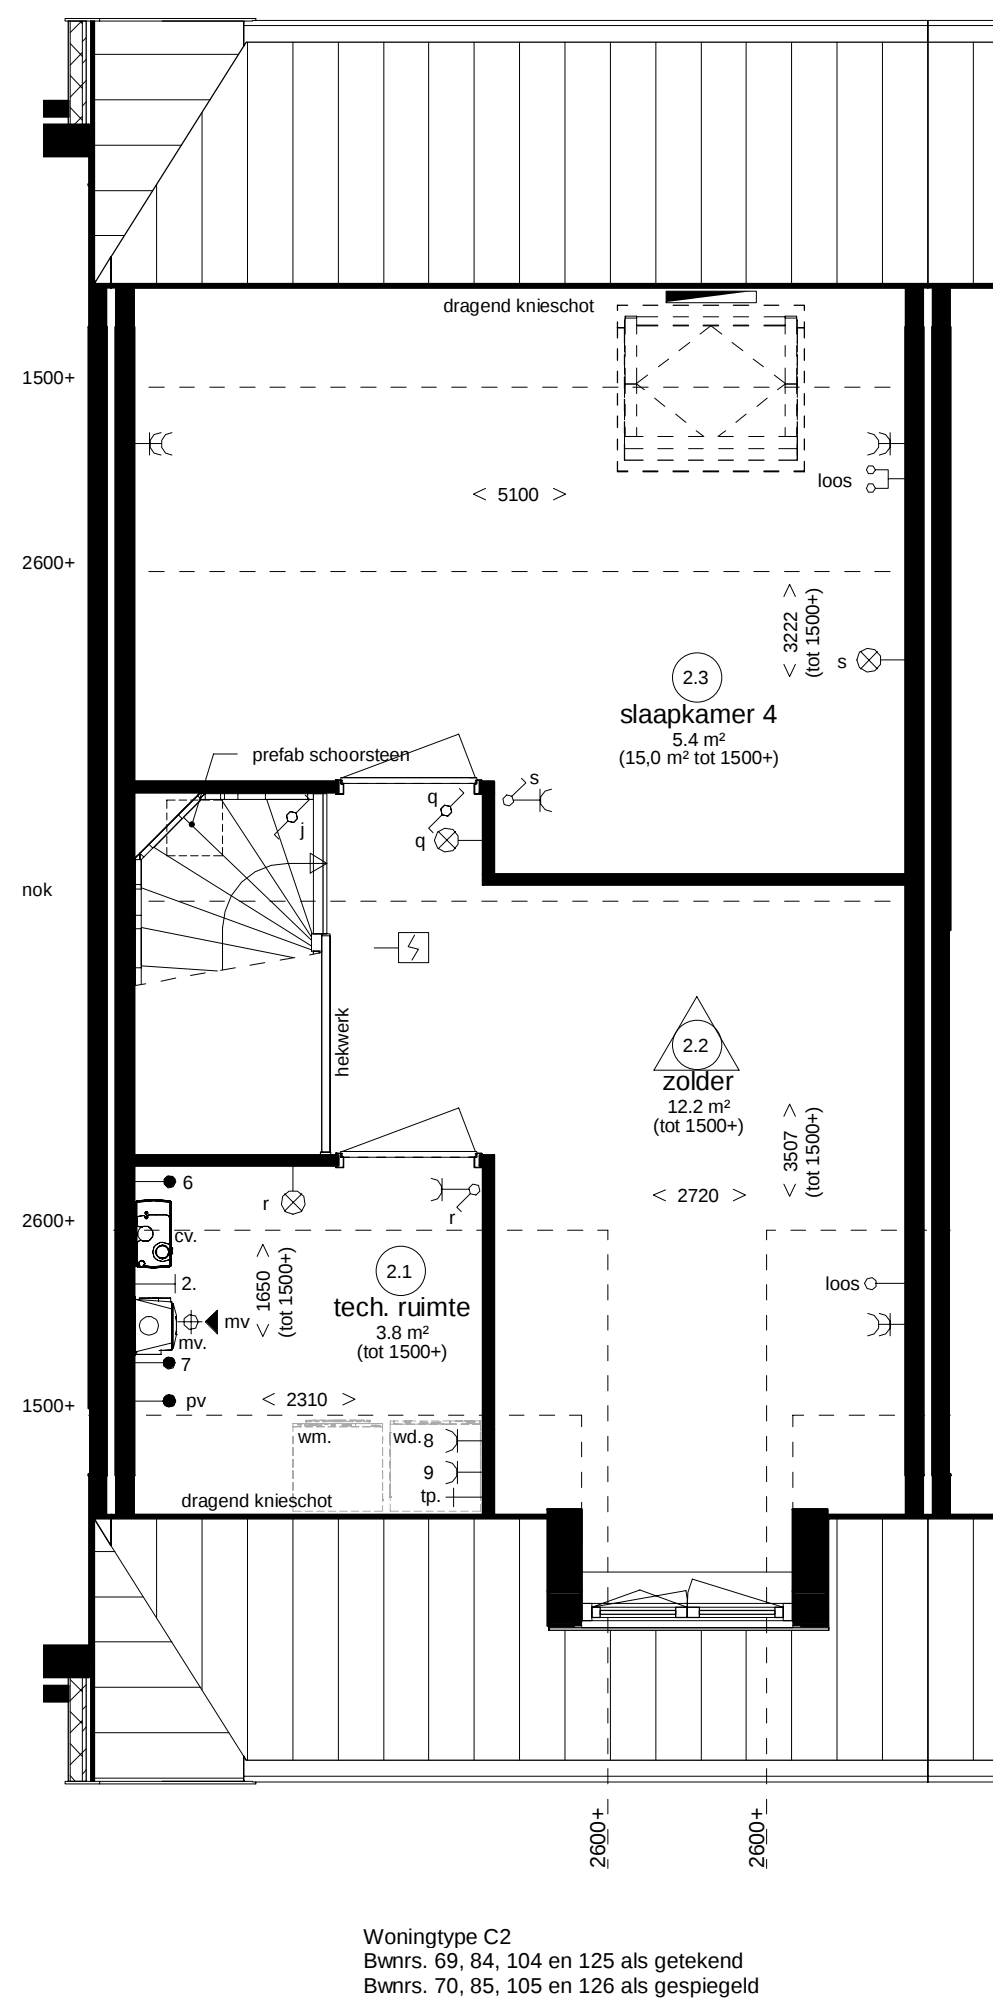

Tweede verdieping

Renvooi Installaties

- elektrotechnische installaties conform voorschriften NEN 1010
- gasinstallaties conform voorschriften NEN 1078 en NEN 2078

	lichtpunt met code		data en tv aansluiting algemeen		radiator
	lichtpunt incl. armatuur		loze leiding, 19 mm 2x enkele inbouwdoos t.b.v. telecommunicatie, data, tv e.d.		design radiator
	wandlichtpunt		loze leiding, 19 mm enkele inbouwdoos t.b.v. telecommunicatie, data, tv e.d.		voerverwarming
	wandlichtpunt incl. armatuur		loze leiding, 19 mm enkele inbouwdoos t.b.v. telecommunicatie, data, tv e.d.		afzuigpunt m.v.
	rookmelder		loze leiding elektrisch kooktoestel		tappunt koudwater
	rookmelder op pendel		aansluitpunt vaatwasser, enkele w.c.d.		1. gasaansluiting fornuis
	enkeelpolige schakelaar met code lichtpunt		loze leiding t.b.v. boiler		2. gasaansluiting cv
	wisselschakelaar		aansluitpunt afzuigkap, enkele w.c.d.		
	meerpolige schakelaar		aansluitpunt koekast, dubbele w.c.d.		
	bewegingsschakelaar		aansluitpunt cv-ketel		cv+ww centrale verwarming + warmwaterinstallatie
	wandcontactdoos + randaarde		aansluitpunt mechanische ventilatie unit		hwa hemelwaterafvoer
	dubbele w.c.d. + randaarde		aansluitpunt wasmachine, enkele w.c.d.		krl knipstuk
	deurbel		aansluitpunt wasdroger, enkele w.c.d.		mk meterkast
	schel kamerthermostaat		aansluitpunt vonkstekking, enkele w.c.d.		mv mechanische ventilatie
	mv hoofdbediening mechanische ventilatie		aansluitpunt pomp vloerverwarming		v ventilatie roosters
	mv badkamerbediening mechanische ventilatie		aansluitpunt magnetron, loze leiding		wdt plaatsingsruimte wasdroger
			loze leiding t.b.v. oven		wm plaatsingsruimte wasmachine
			aansluitpunt pv - panelen		

Ruimte benamingen volgens Bouwbesluit

	0.1 verkeersruimte		1.1 verkeersruimte		2.1 technische ruimte
	0.2 metersruimte		1.2 toilet ruimte		2.2 besloten ruimte niet zijnde een verbijfsruimte
	0.3 toilet ruimte		1.3 badruimte		2.3 verbijfsruimte
	0.4 verbijfsruimte		1.4 verbijfsruimte		2.4 verkeersruimte
	0.5 verbijfsruimte		1.5 verbijfsruimte		
	0.6 bergruimte		1.6 verbijfsruimte		
	0.7 bergruimte vrijstaande berging				

Weespersluis

Lanenrijk fase 1A



Abbeiding type C, blok 1

Type C2

Plattegronden