




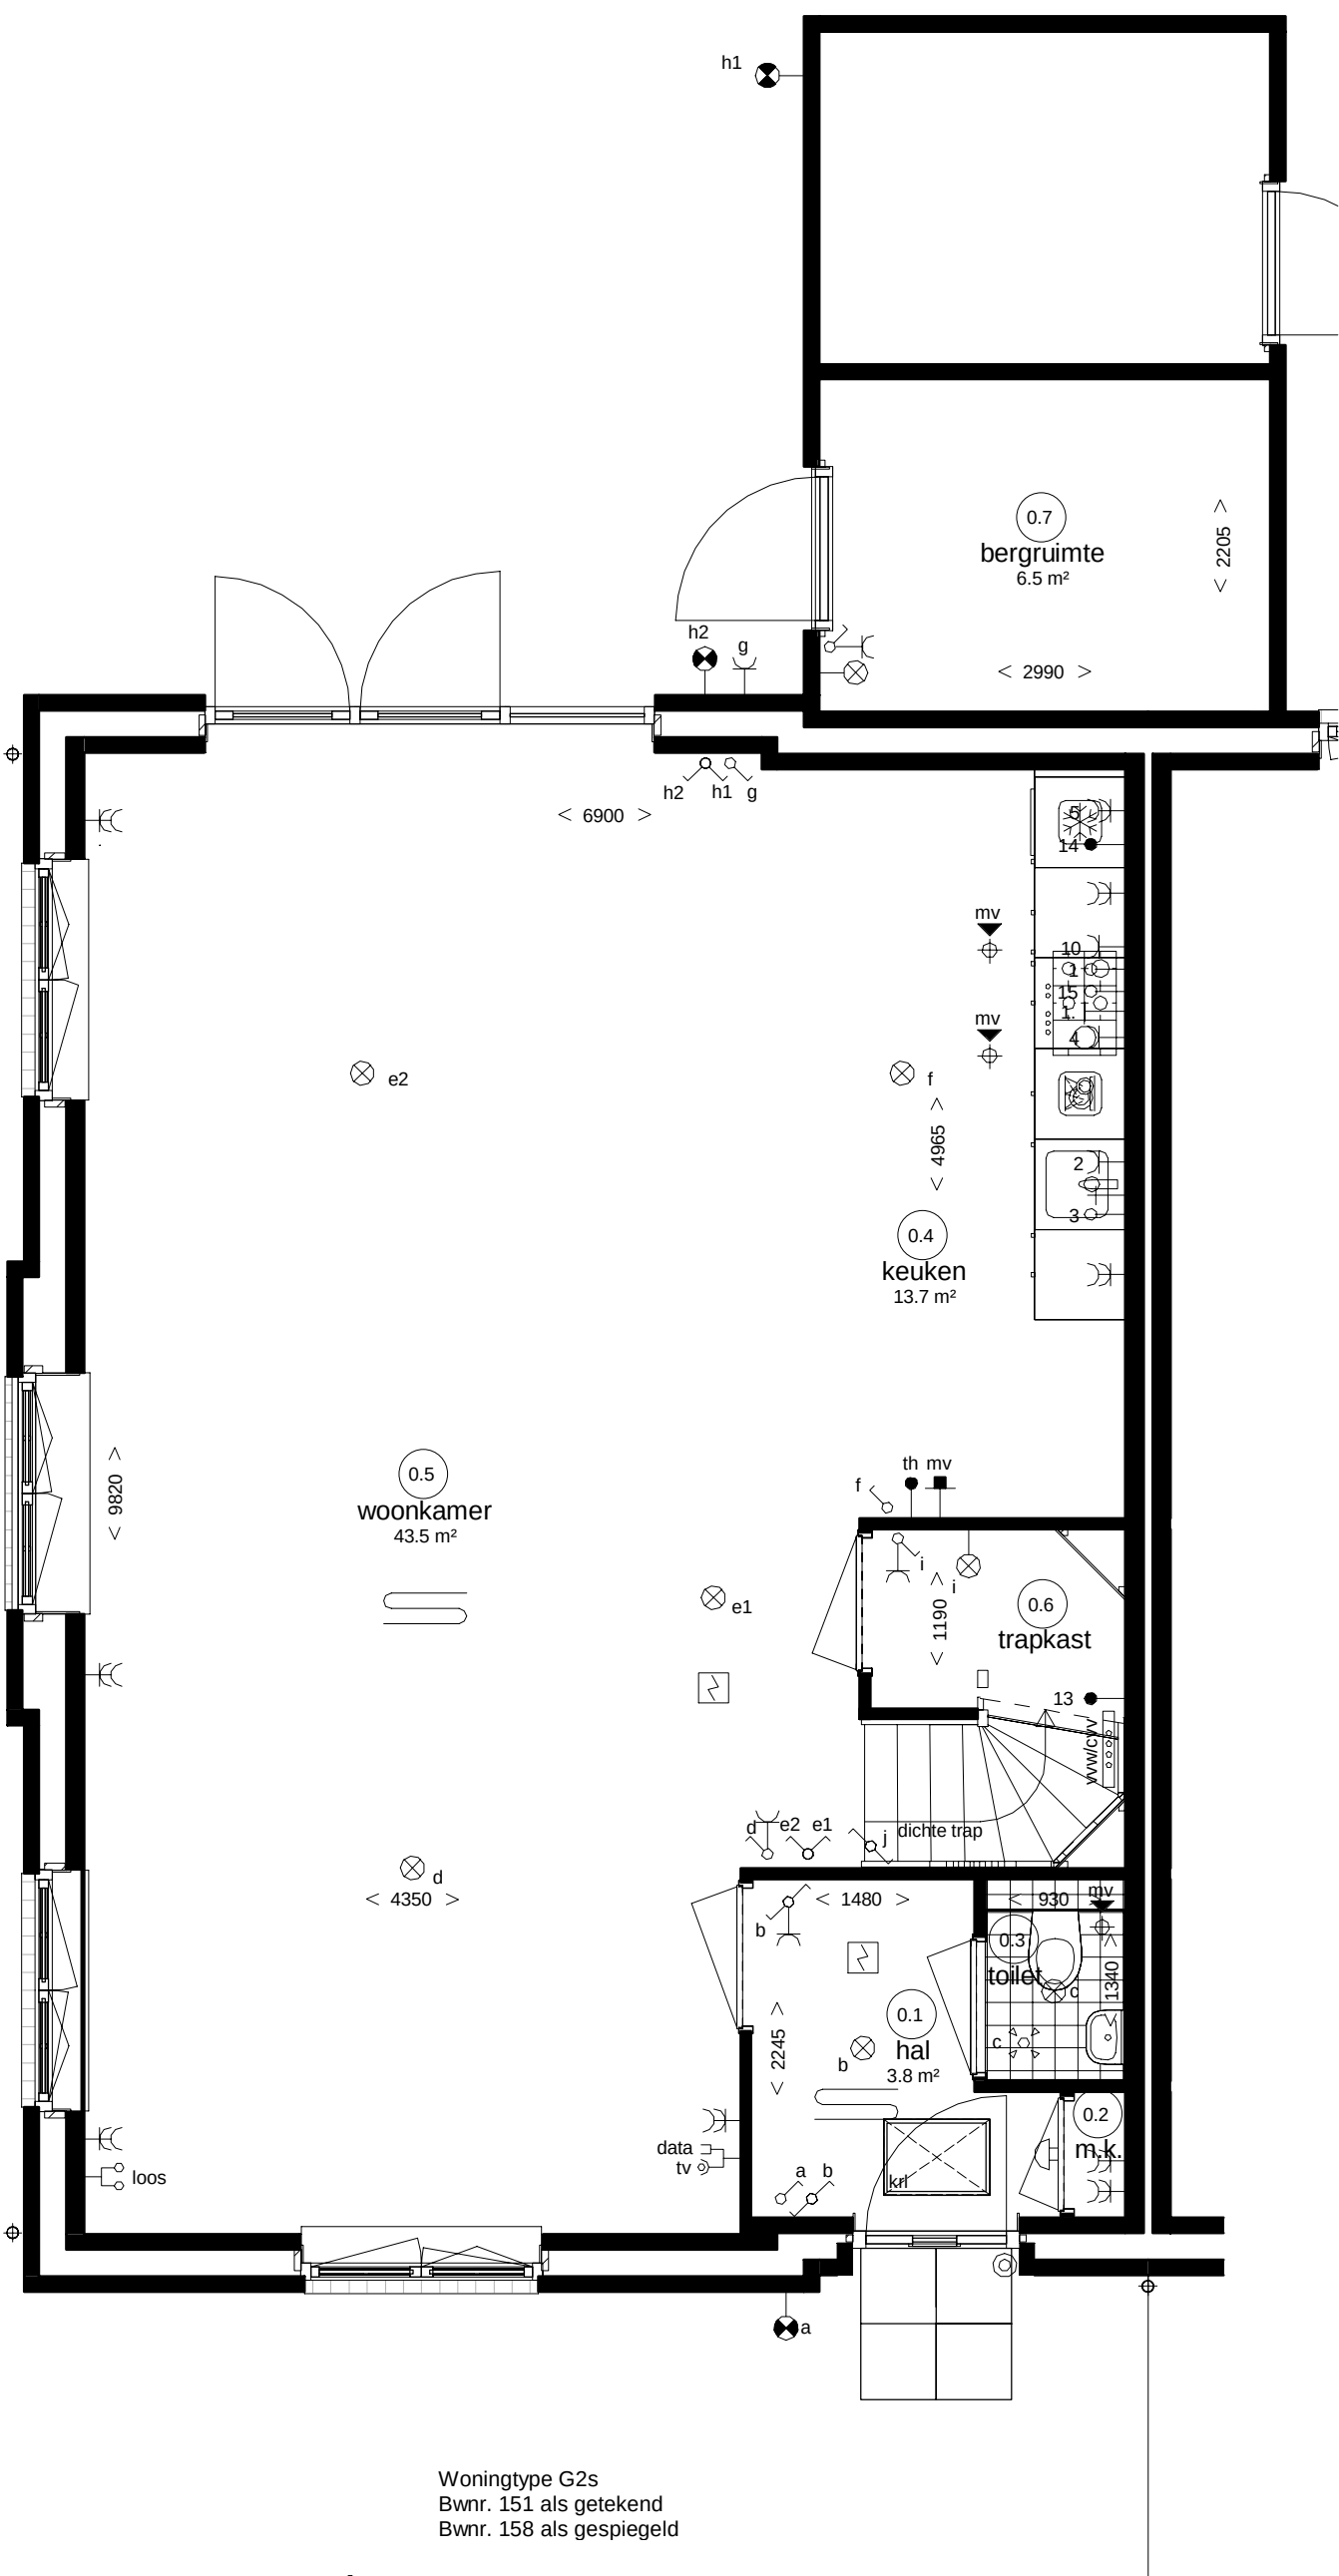

Begane grond

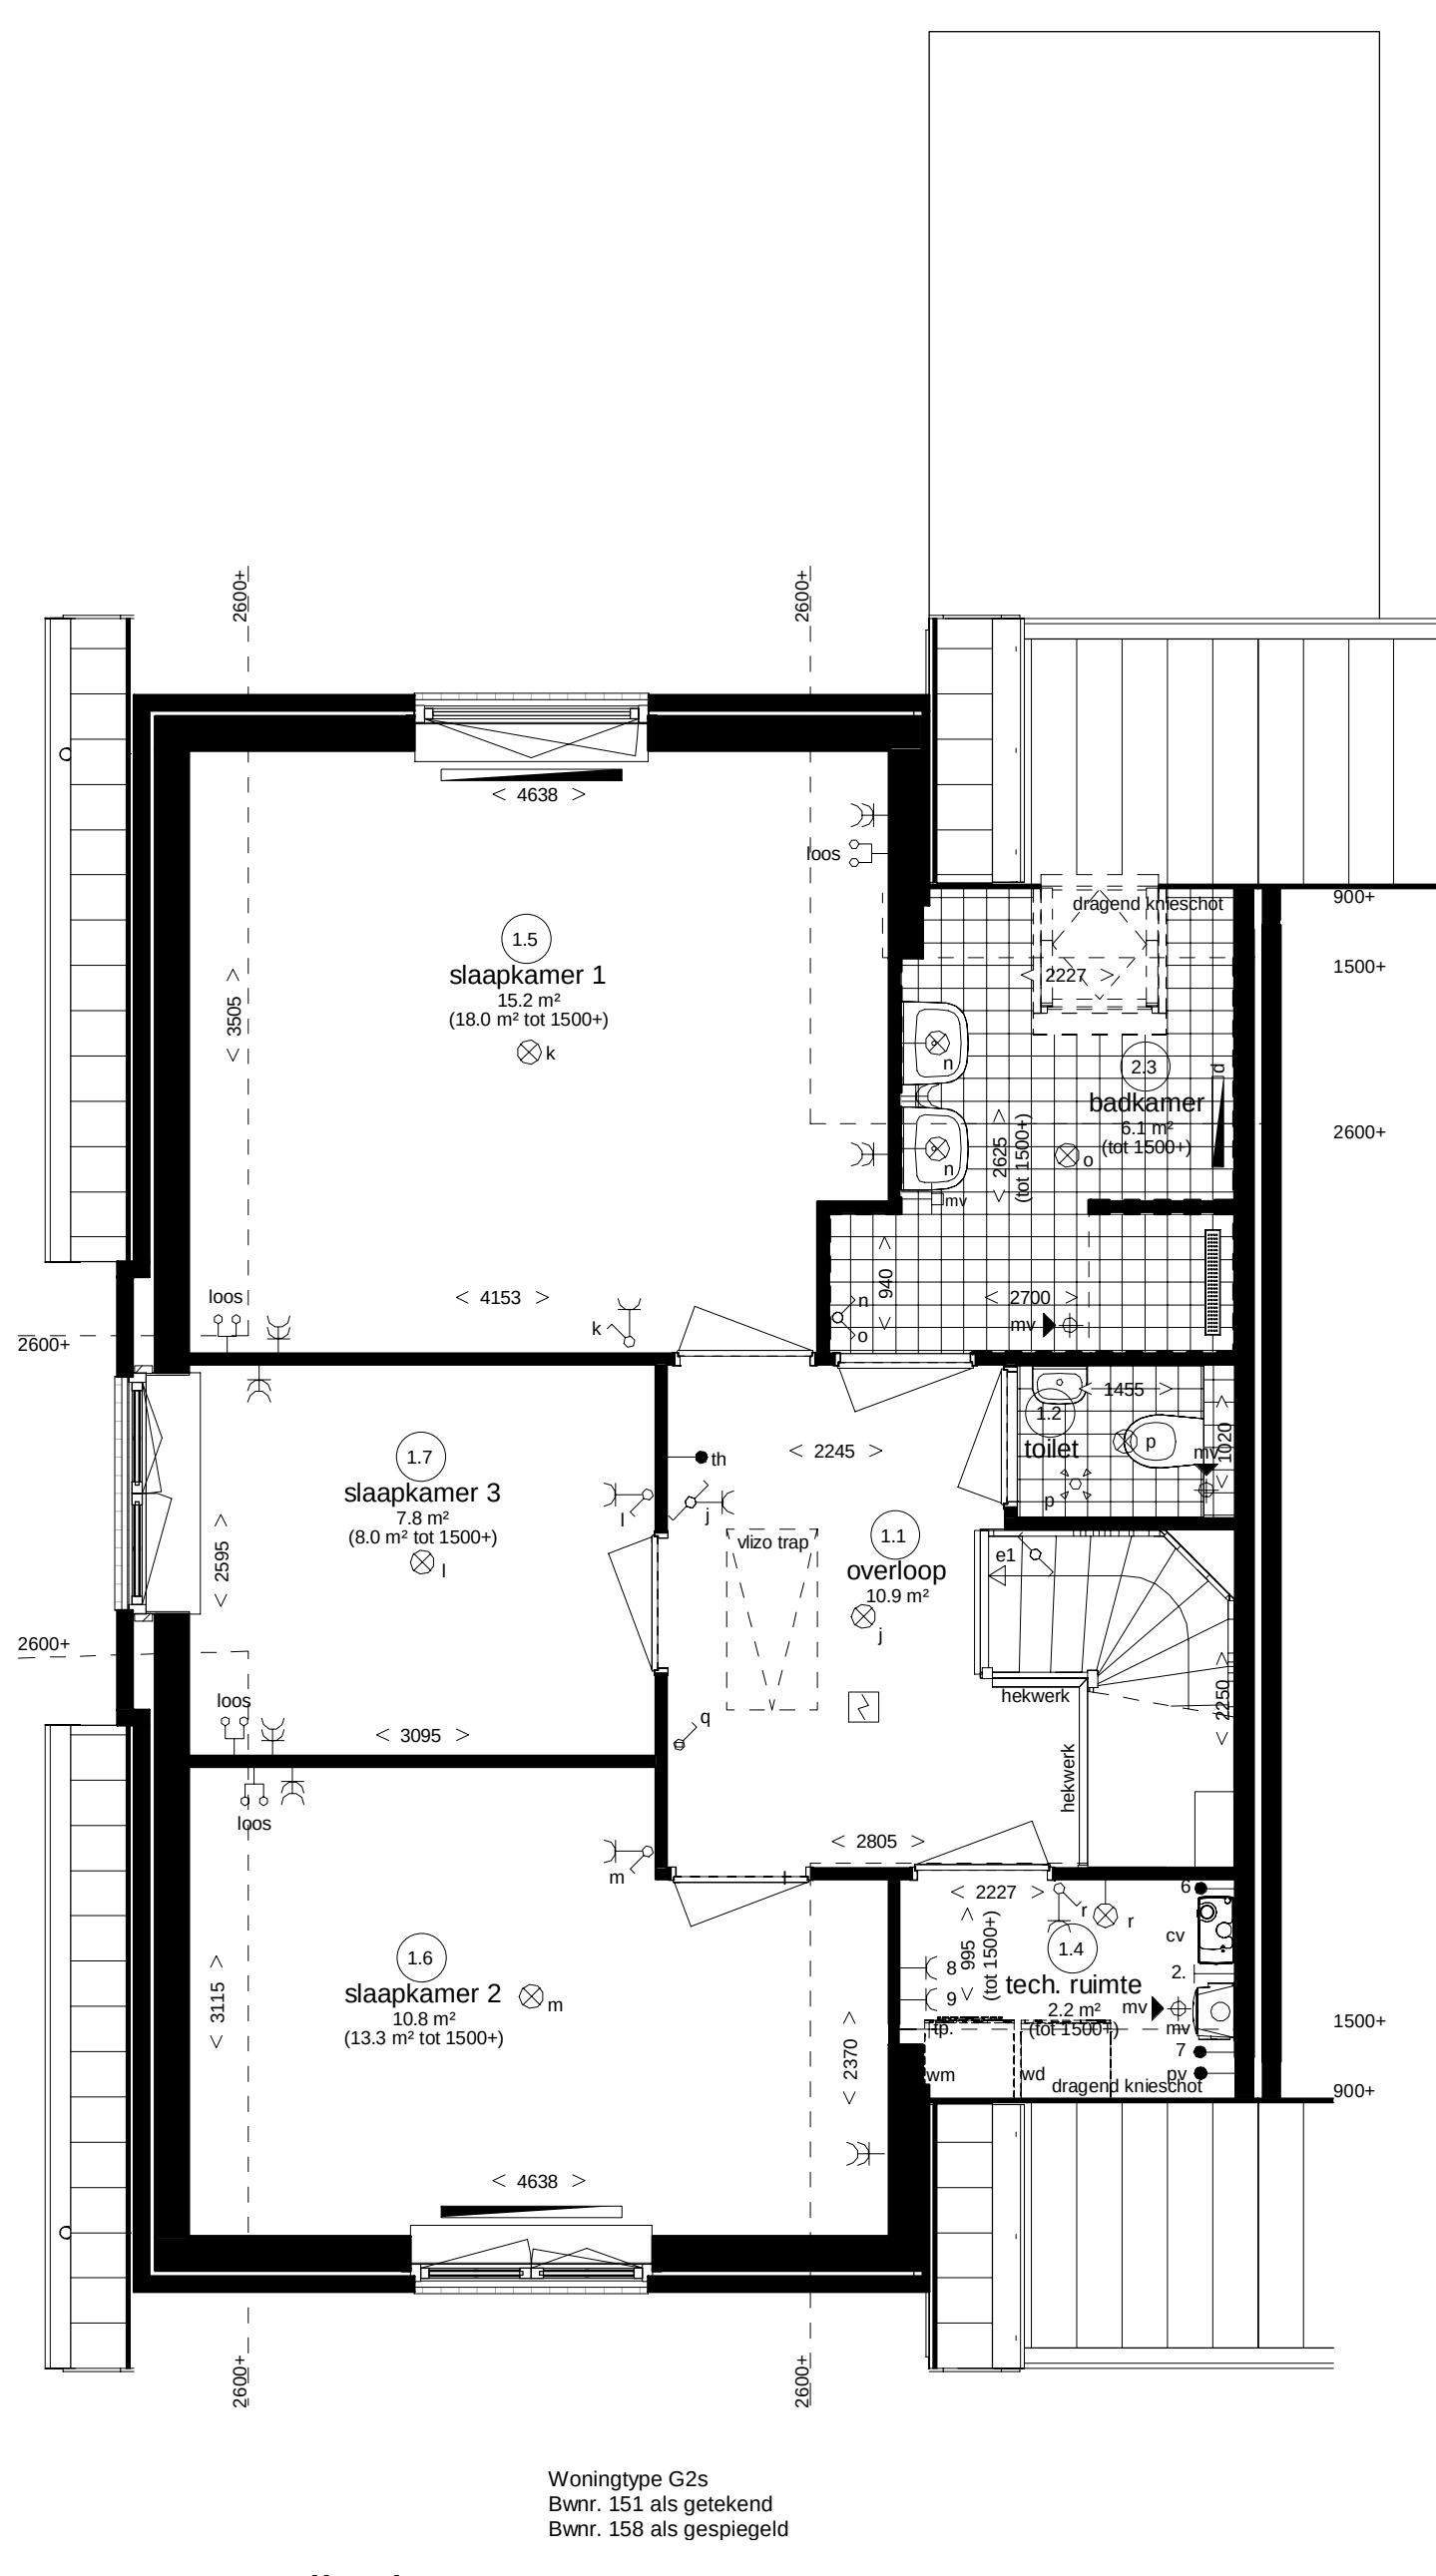

Eerste verdieping

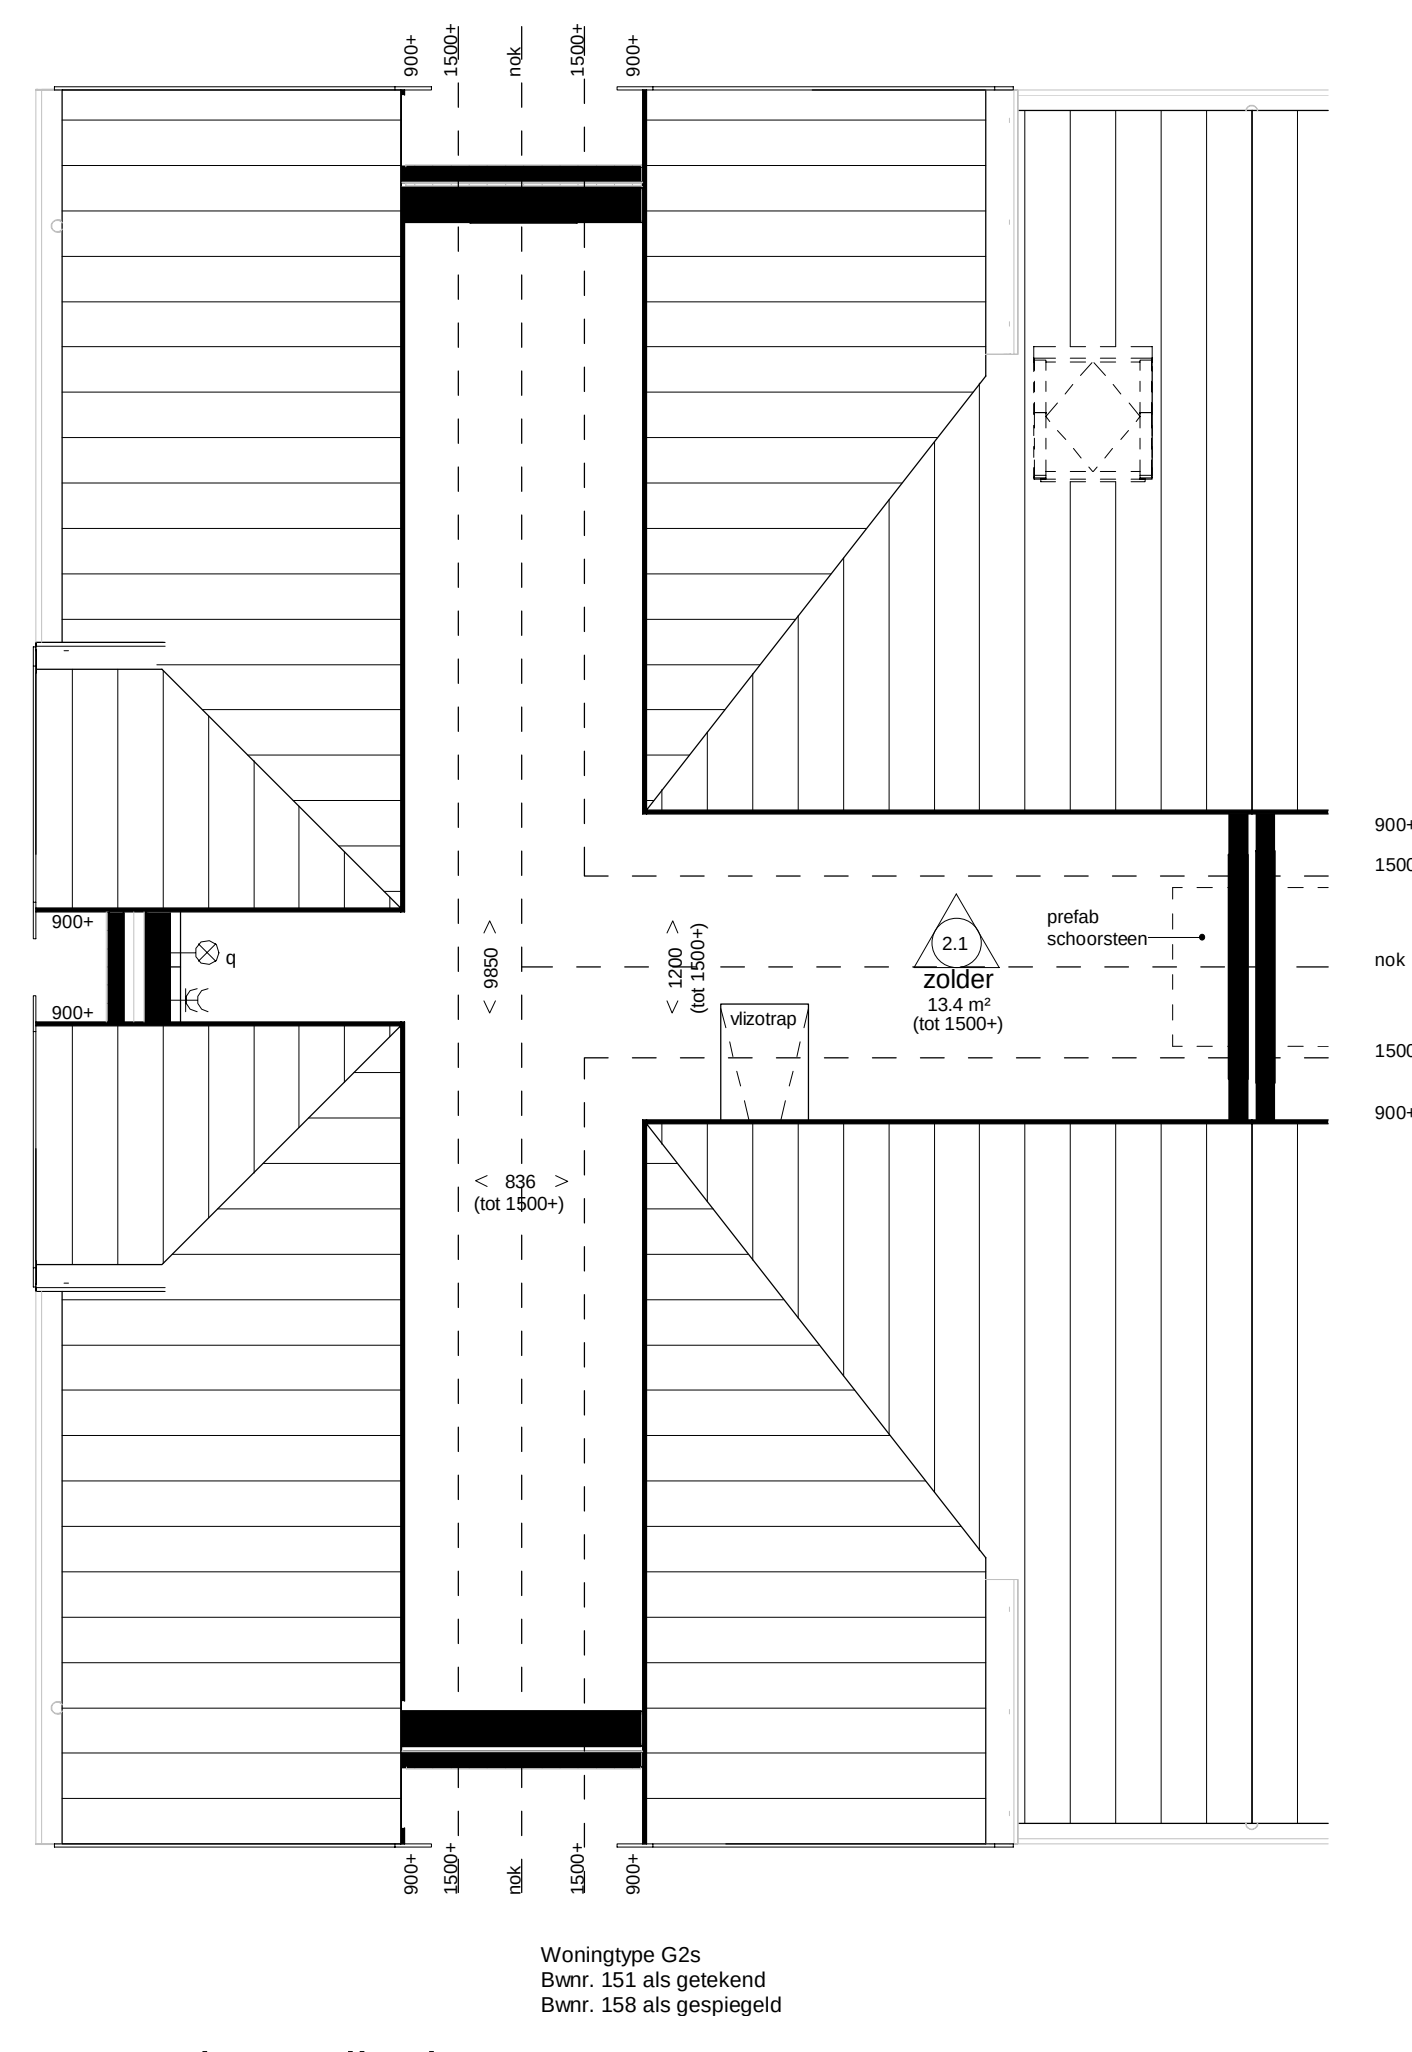

Tweede verdieping

Renvooi Installaties

- elektrotechnische installaties conform voorschriften NEN 1010
- gasinstallaties conform voorschriften NEN 1078 en NEN 2078

- lichtpunt met code - lichtpunt incl. armatuur - wandlichtpunt - wandlichtpunt incl. armatuur - rookmelder - rookmelder op pendeel - schakelaar met signalering en code lichtpunt - enkeelpolige schakelaar met code lichtpunt - wisselschakelaar - meerpole schakelaar - beveiligingsschakelaar - wandcontactdoos + randaarde - dubbele w.c.d. + randaarde - deurbel - schel - kamerthermostaat - mv - mv - mv	- data en tv aansluiting algemeen - loze leiding, 19 mm 2x enkele inbouwdoos t.b.v. telecommunicatie, data, tv e.d. - loze leiding, 19 mm enkele inbouwdoos t.b.v. telecommunicatie, data, tv e.d. - loze leiding t.b.v. boiler - aansluitpunt vaatwasser, enkele w.c.d. - aansluitpunt afzuigkap, enkele w.c.d. - aansluitpunt cv-ketel - aansluitpunt mechanische ventilatie unit - aansluitpunt wasmachine, enkele w.c.d. - aansluitpunt wasdroger, enkele w.c.d. - aansluitpunt voorverwarming, enkele w.c.d. - aansluitpunt magnetron, loze leiding - loze leiding t.b.v. oven - aansluitpunt pv - panelen	- data en tv aansluiting algemeen - loze leiding, 19 mm 2x enkele inbouwdoos t.b.v. telecommunicatie, data, tv e.d. - loze leiding, 19 mm enkele inbouwdoos t.b.v. telecommunicatie, data, tv e.d. - loze leiding t.b.v. boiler - aansluitpunt vaatwasser, enkele w.c.d. - aansluitpunt afzuigkap, enkele w.c.d. - aansluitpunt cv-ketel - aansluitpunt mechanische ventilatie unit - aansluitpunt wasmachine, enkele w.c.d. - aansluitpunt wasdroger, enkele w.c.d. - aansluitpunt voorverwarming, enkele w.c.d. - aansluitpunt magnetron, loze leiding - loze leiding t.b.v. oven - aansluitpunt pv - panelen	- radiator - design radiator - vloerverwarming - afzuigpunt m.v. - tappunt koudwater - gas aansluiting fornuis - gas aansluiting cv - cv+ww - hwa - hwa - kruip - meterkast - mv - v - vd - wm	- centrale verwarming + warmwaterinstallatie - hemelwaterafvoer - kruip - meterkast - mechanische ventilatie - ventilatoroosters - plaatsingsruimte wasdroger - plaatsingsruimte wasmachine
--	--	--	---	--

Ruimte benamingen volgens Bouwbesluit

0.1 verkeersruimte 0.2 meterruimte 0.3 toiletruimte 0.4 verblijfsruimte 0.5 verblijfsruimte 0.6 bergruimte 0.7 bergruimte vrijstaande berging	1.1 verkeersruimte 1.2 toiletruimte 1.3 badruimte 1.4 technische ruimte 1.5 verblijfsruimte 1.6 verblijfsruimte 1.7 verblijfsruimte	2.1 besloten ruimte niet zijnde een verblijfsruimte
---	---	---

Weespersluis

Lanenrijk fase 1A



Afbeelding type G, blok 20

Type G2

Plattegronden