




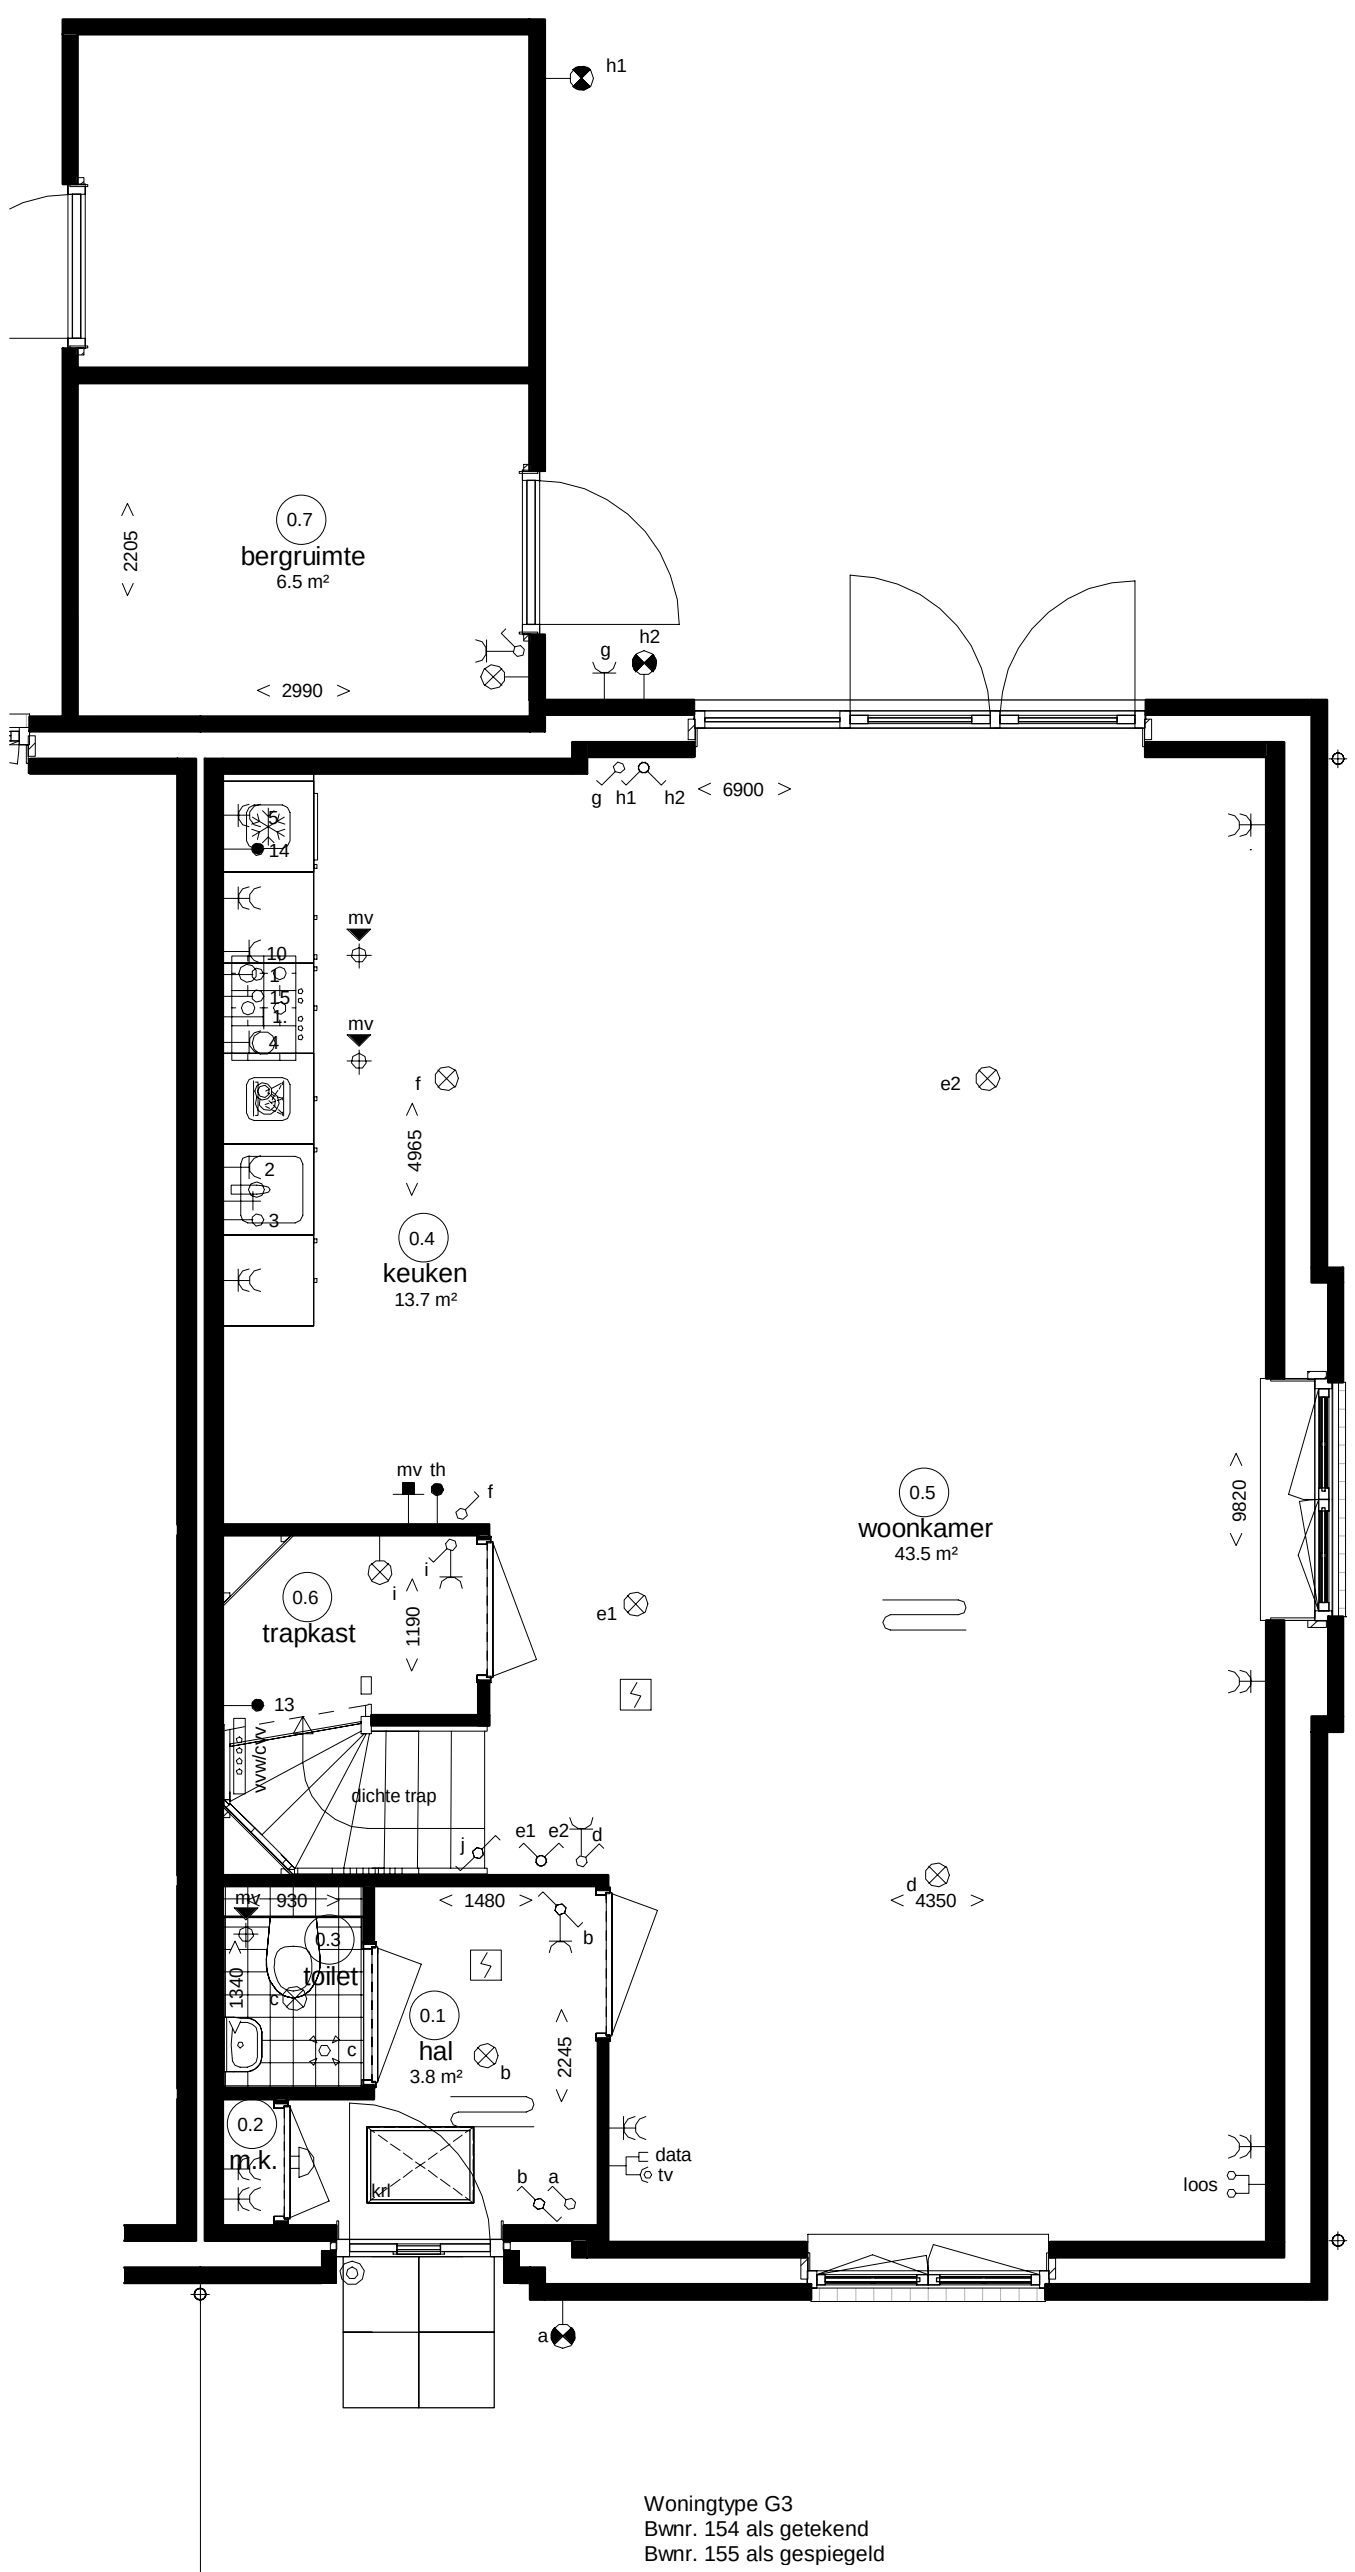

Begane grond

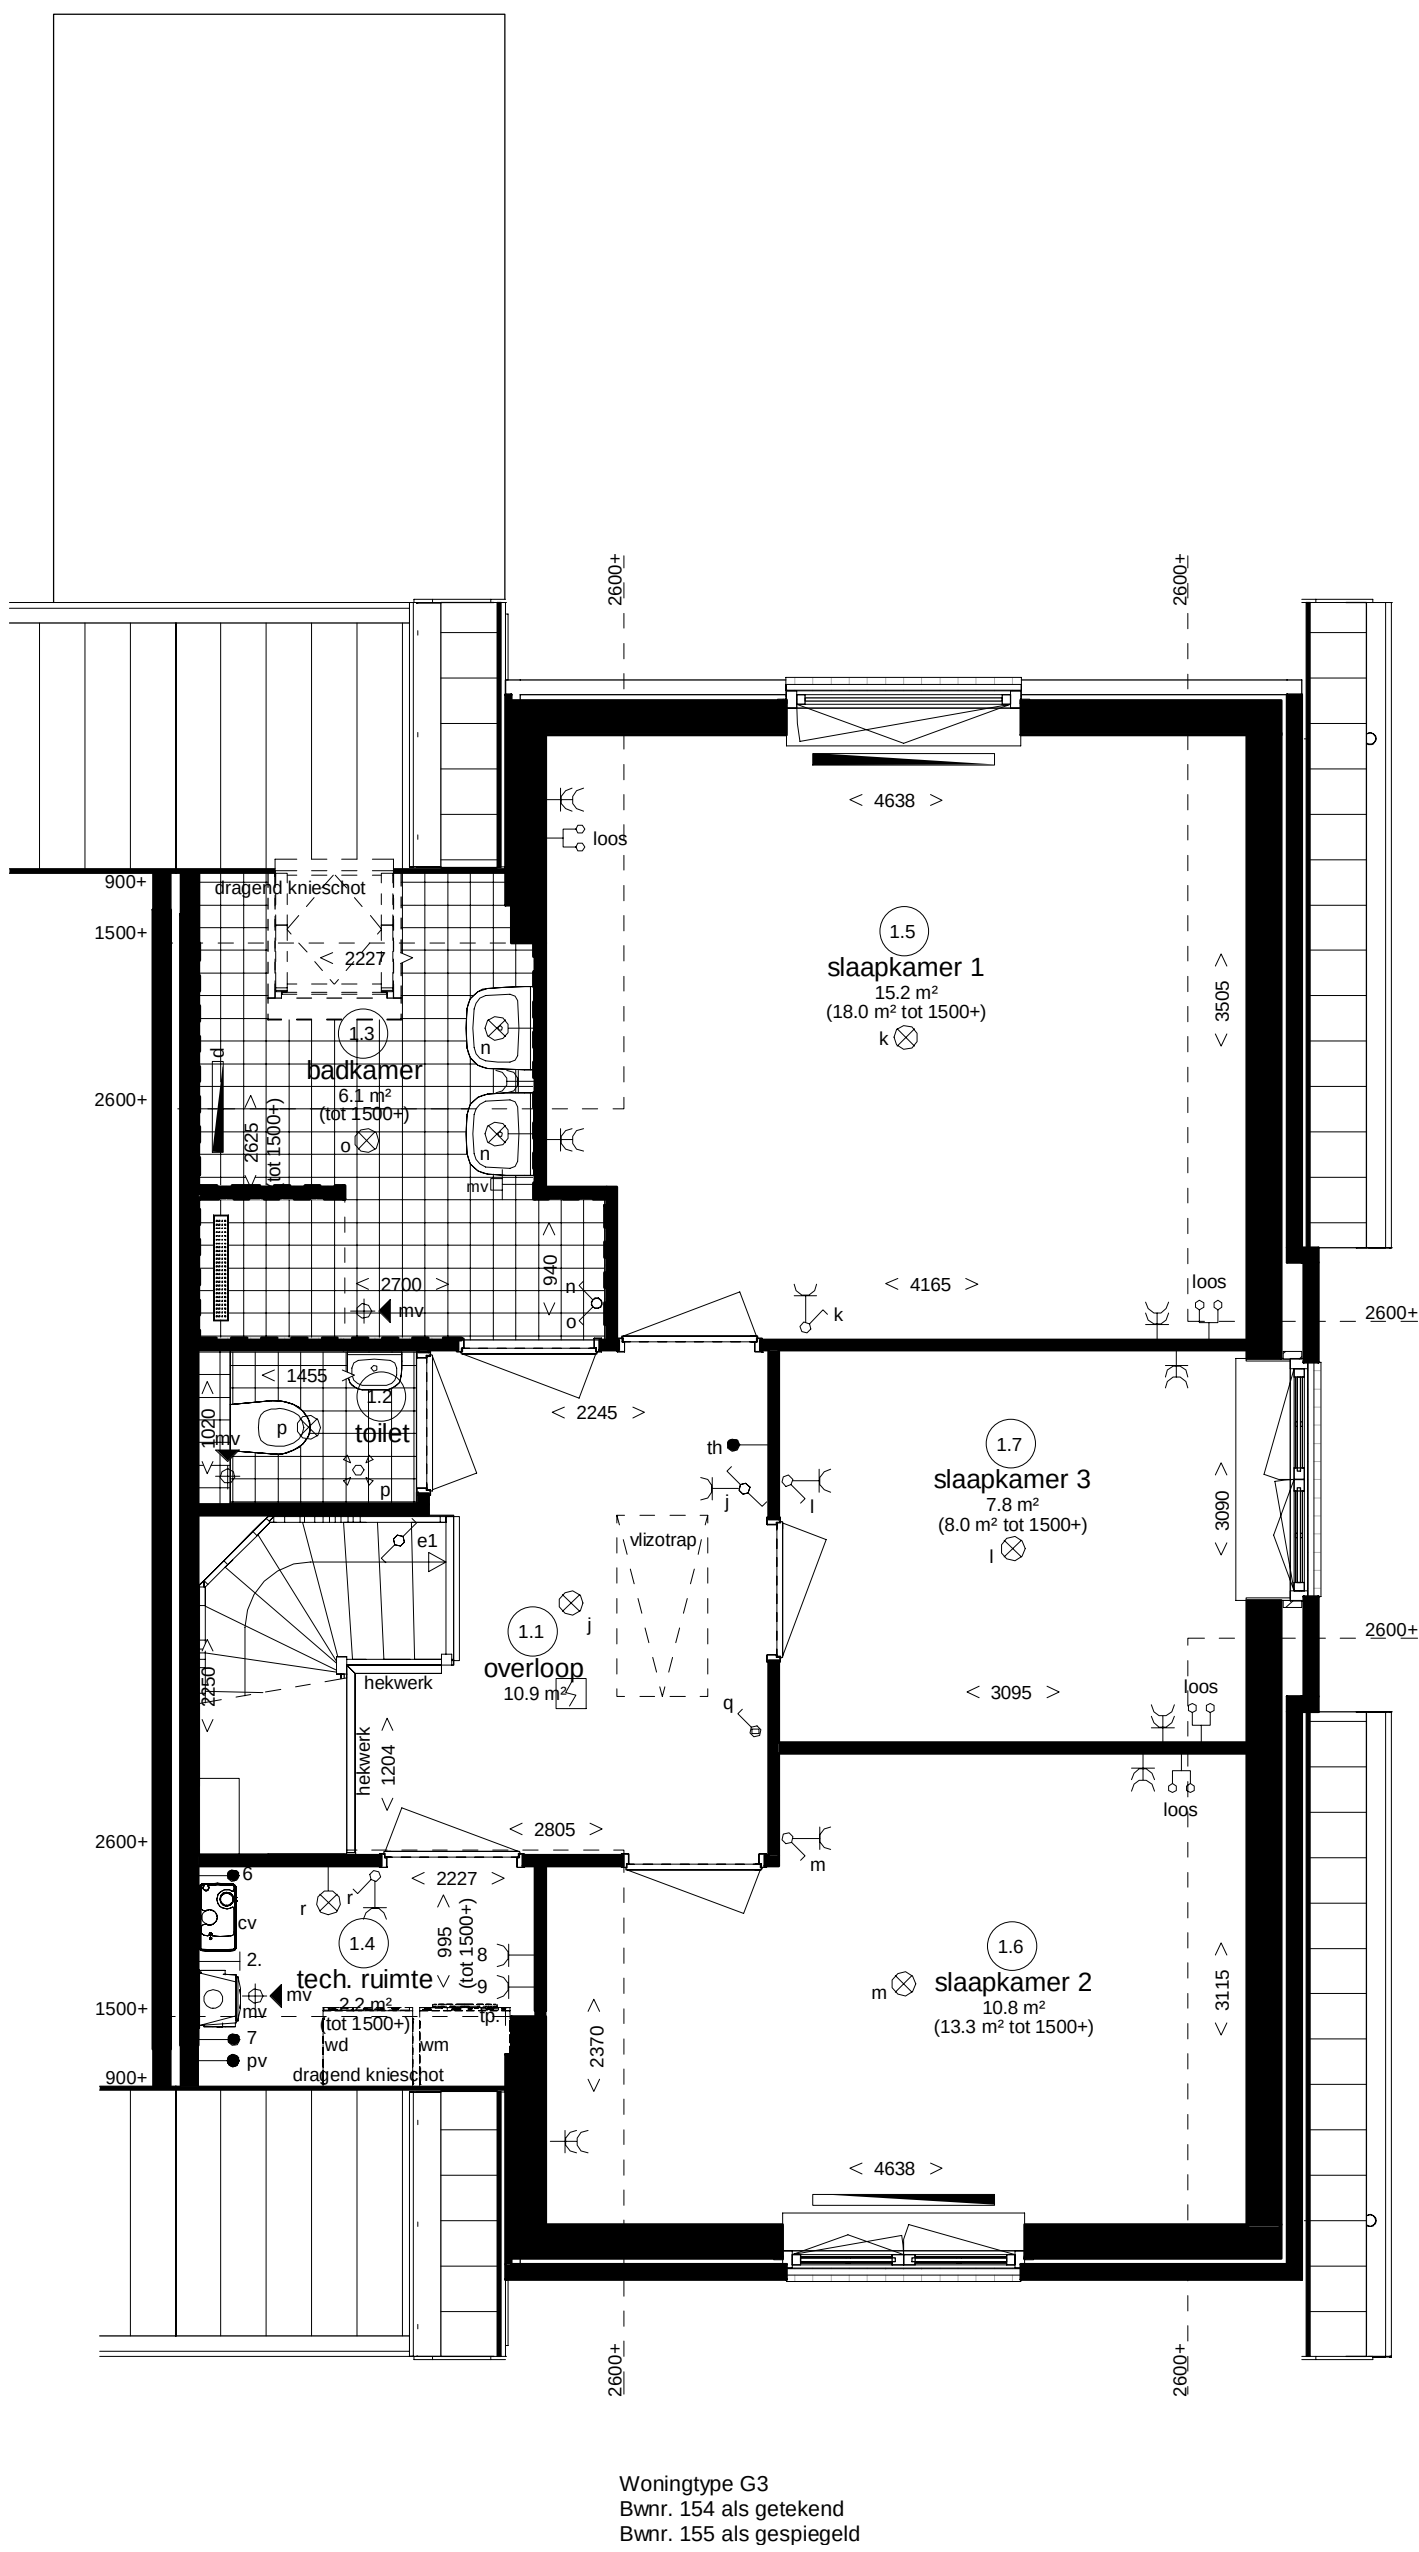

Eerste verdieping

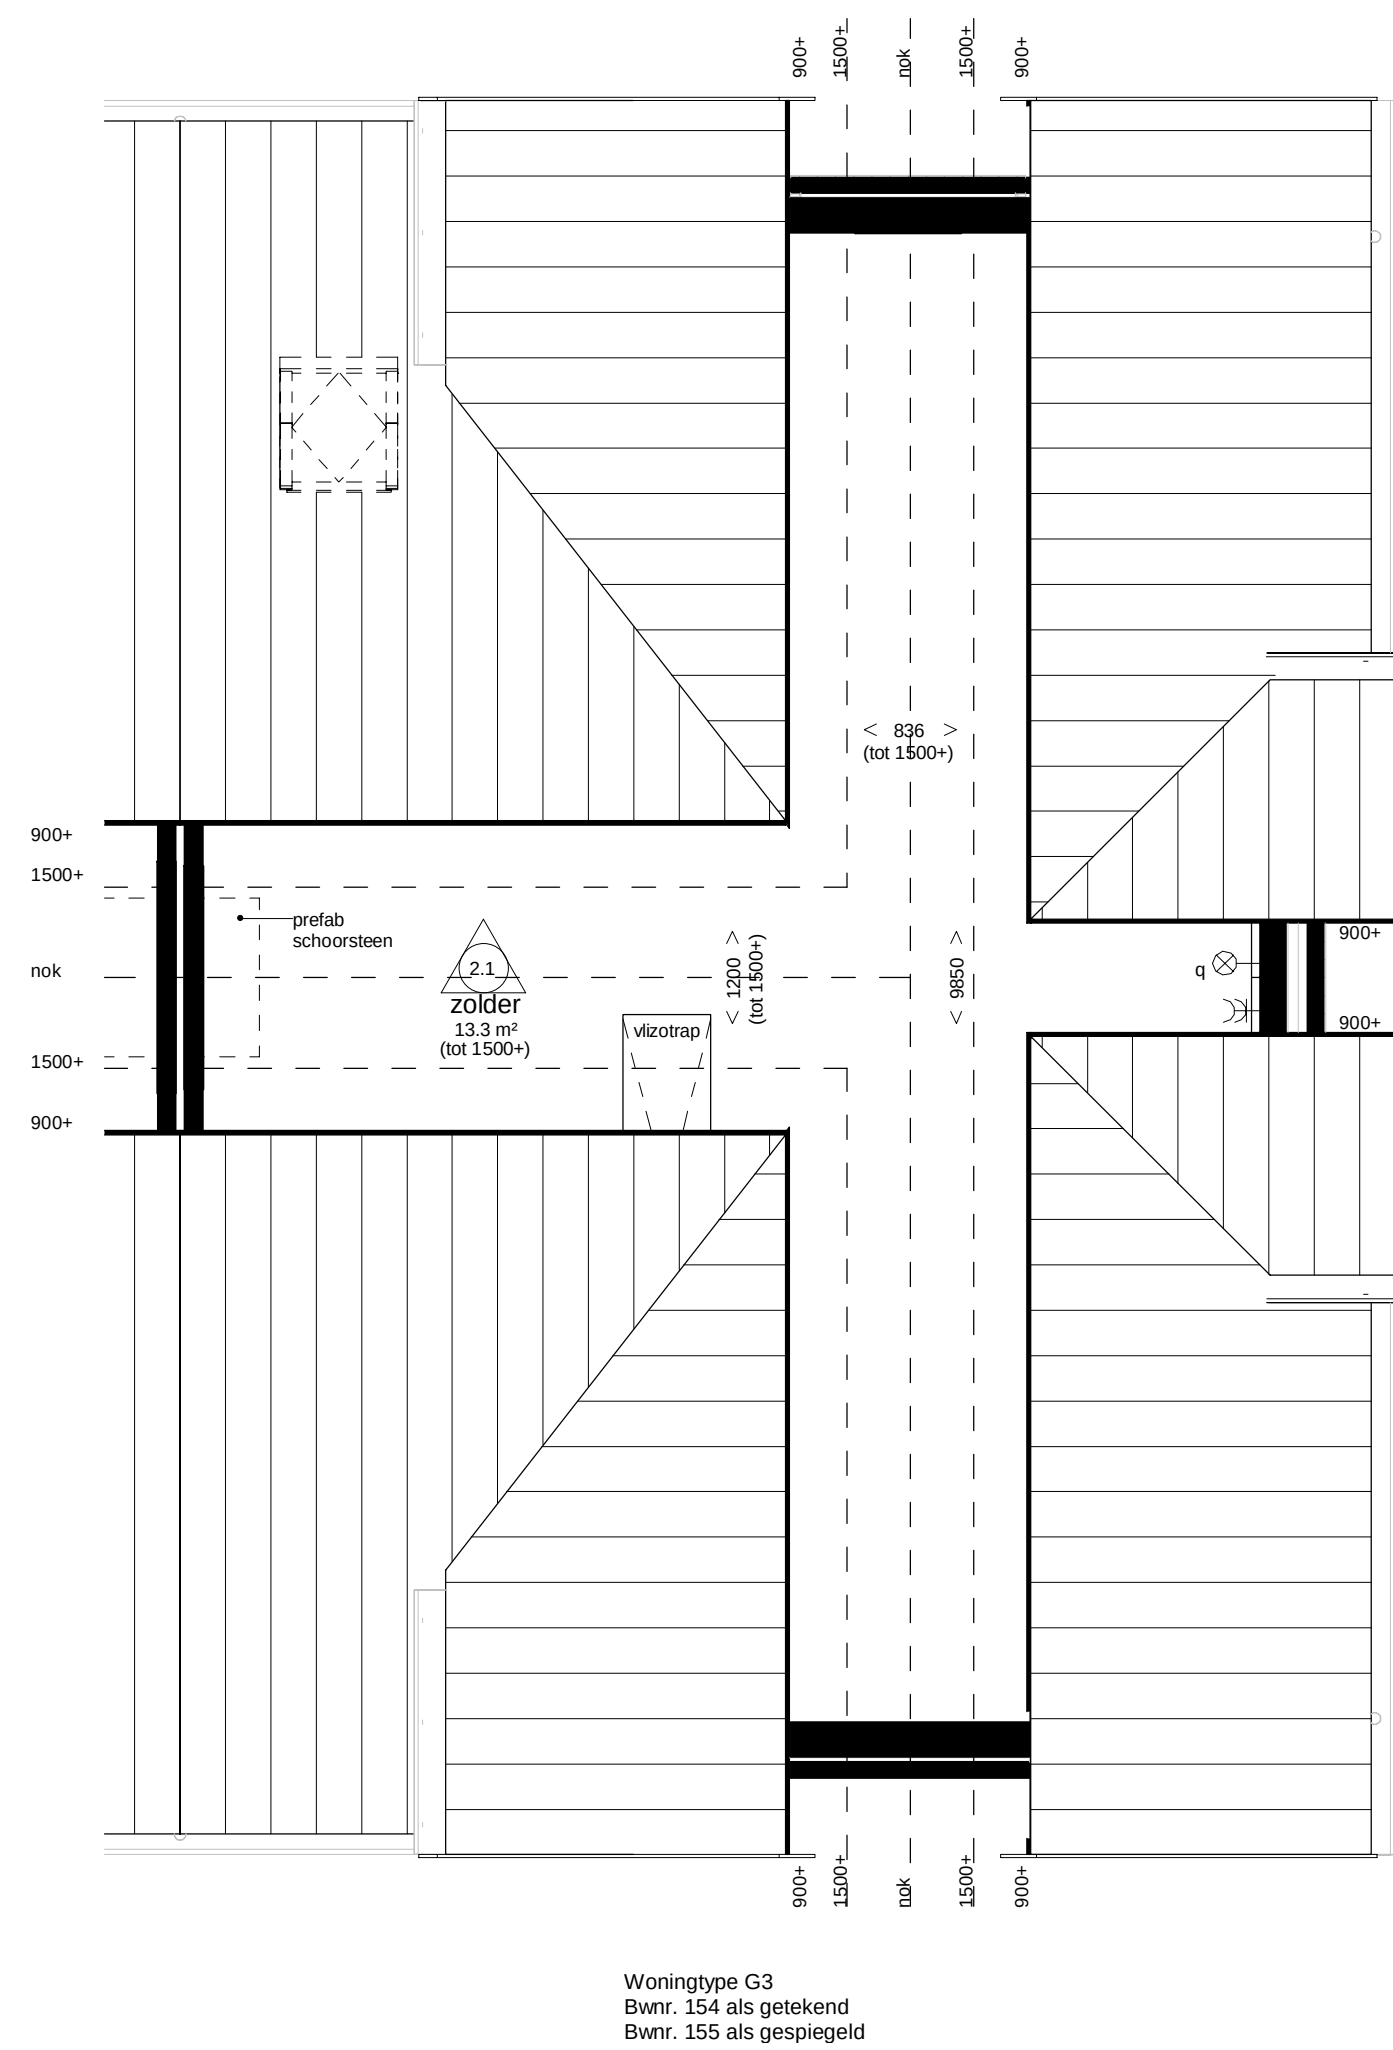

Tweede verdieping

Renvooi Installaties

- elektrotechnische installaties conform voorschriften NEN 1010
- gasinstallaties conform voorschriften NEN 1078 en NEN 2078

	lichtpunt met code		data en tv aansluiting algemeen		radiator
	lichtpunt incl. armatuur		loze leiding, 19 mm 2x enkele inbouwdoos t.b.v. telecommunicatie, data, tv e.d.		design radiator
	wandlichtpunt		loze leiding, 19 mm enkele inbouwdoos t.b.v. telecommunicatie, data, tv e.d.		vloerverwarming
	wandlichtpunt incl. armatuur		loze leiding, 19 mm enkele inbouwdoos t.b.v. telecommunicatie, data, tv e.d.		tappunt m.v.
	rookmelder		loze leiding elektrisch kooktoestel		tappunt koudwater
	rookmelder op pendeel		aansluitpunt vaatwasser, enkele w.c.d.		gasaansluiting fornuis
	schakelaar met signalering en code lichtpunt		loze leiding t.b.v. boiler		gasaansluiting cv
	enkeelpolige schakelaar met code lichtpunt		aansluitpunt afzuigkap, enkele w.c.d.		
	wisselschakelaar		aansluitpunt cv-ketel		
	meerpolige schakelaar		aansluitpunt cv-ketel		
	bewegingsschakelaar		aansluitpunt mechanische ventilatie unit		
	wandcontactdoos + randaarde		aansluitpunt wasmachine, enkele w.c.d.		
	dubbele w.c.d. + randaarde		aansluitpunt wasdroger, enkele w.c.d.		
	deurbel		aansluitpunt voorverwarming, enkele w.c.d.		
	schel		aansluitpunt pomp vloerverwarming		
	kamerthermostaat		aansluitpunt magnetron, loze leiding		
	th		loze leiding t.b.v. oven		
	mv		aansluitpunt pv - panelen		
	mv				

Ruimte benamingen volgens Bouwbesluit

	verkeersruimte		verkeersruimte
	meterruimte		toiletteruimte
	toiletteruimte		badruimte
	verhuurruimte		technische ruimte
	verhuurruimte		verhuurruimte
	bergruimte		verhuurruimte
	bergruimte vrijstaande berging		verhuurruimte

2.1 besloten ruimte niet zijnde een verhuurruimte

Weespersluis

Lanenrijk fase 1A



Afbeelding type G, blok 20

Type G3

Plattegronden