




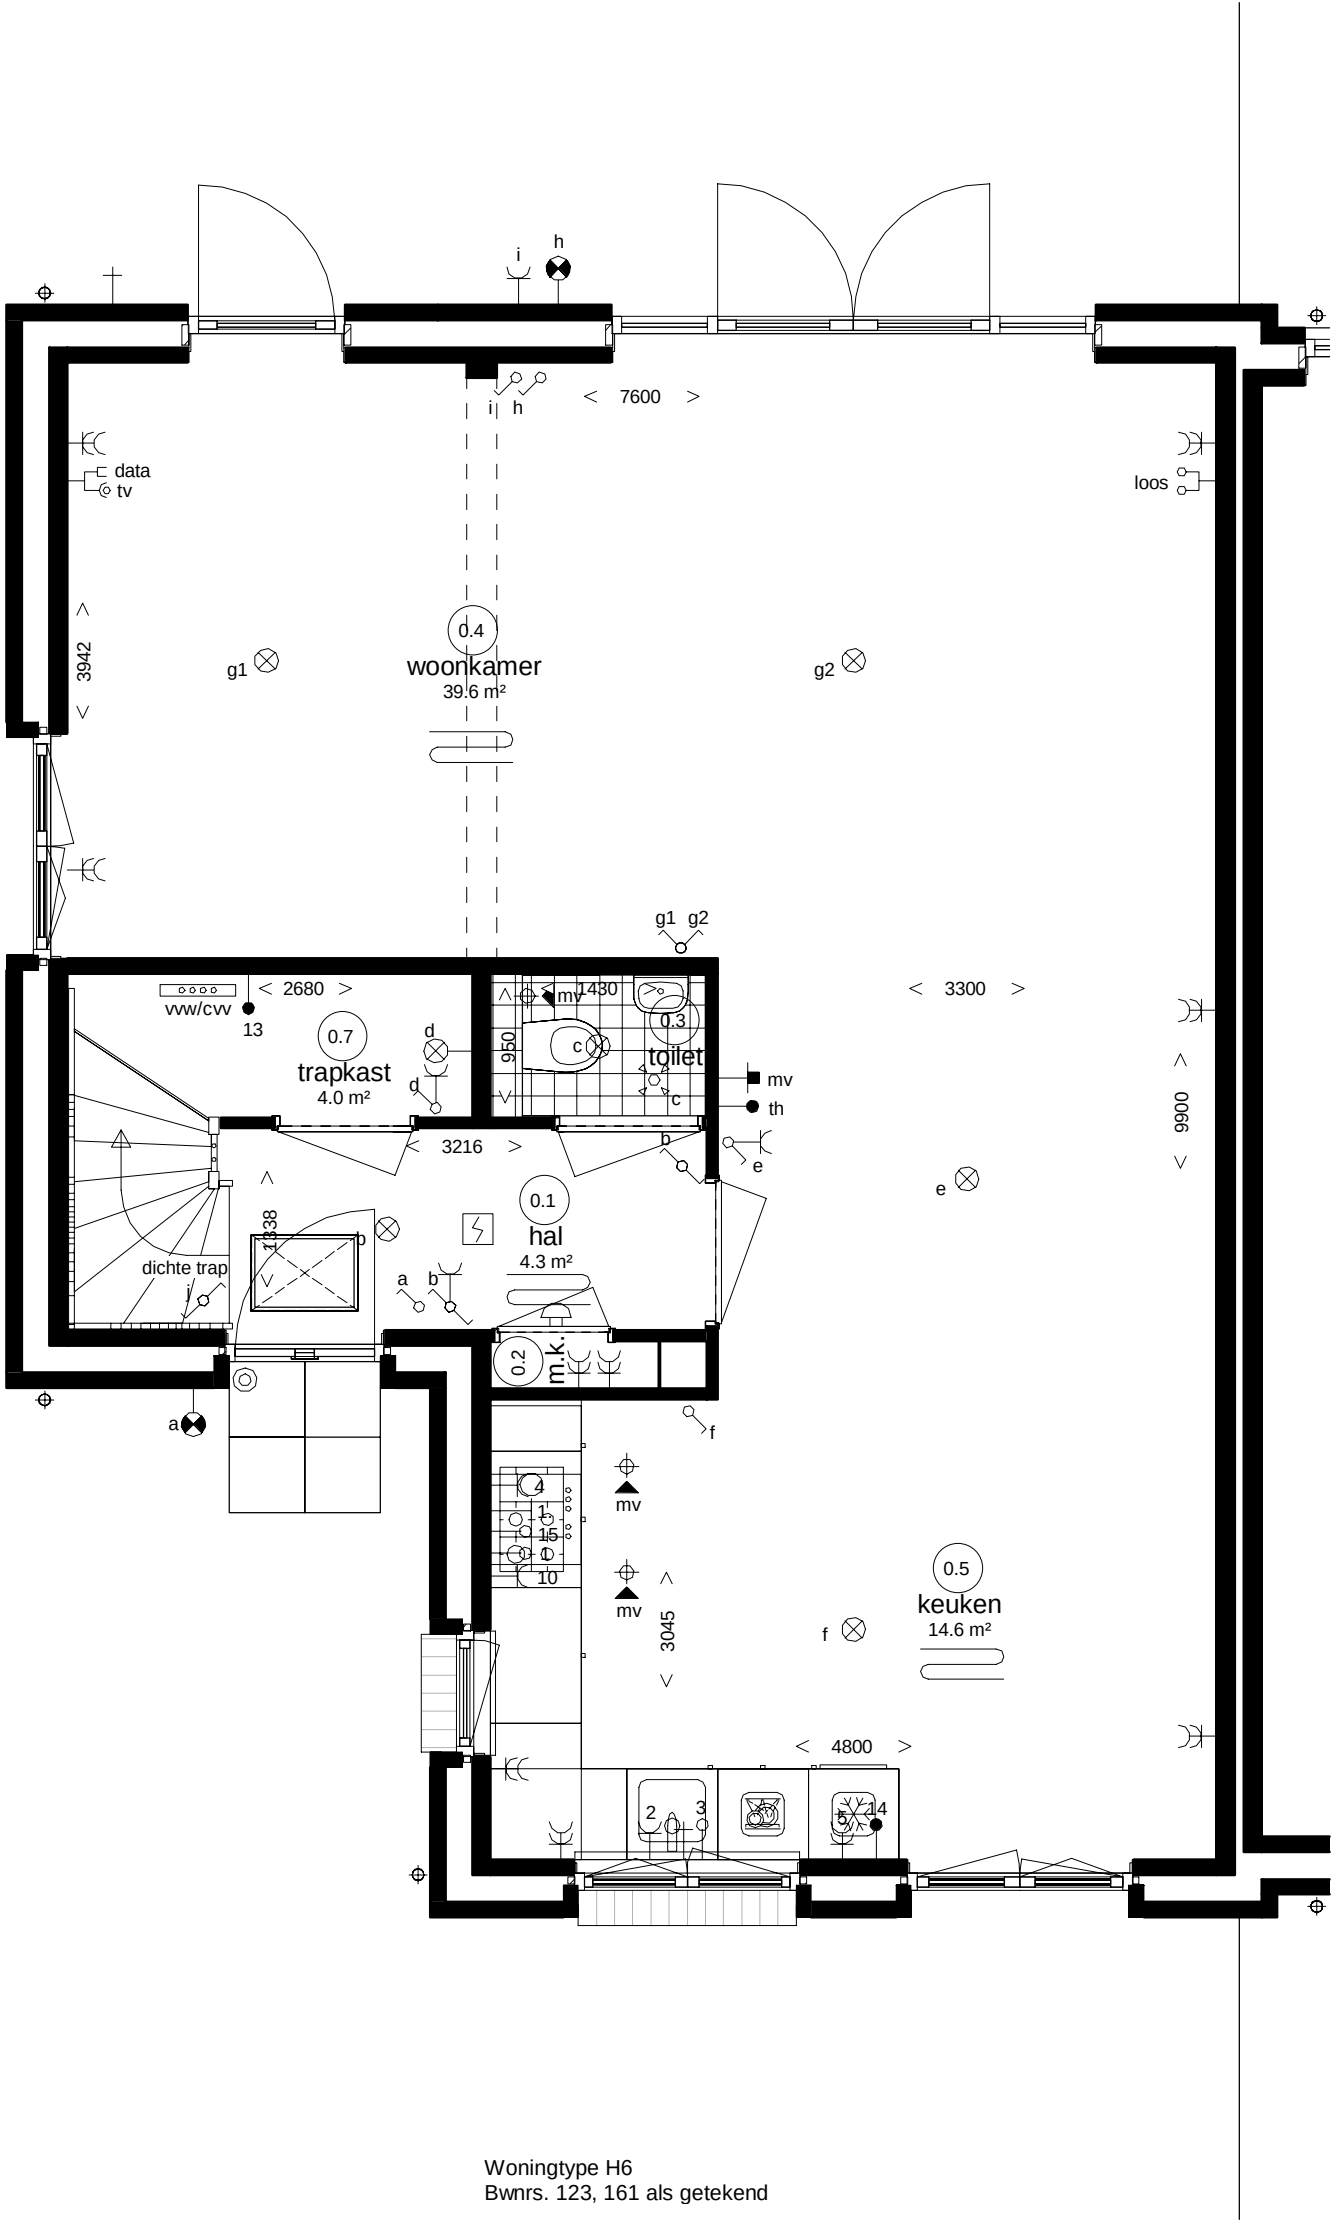

Begane grond

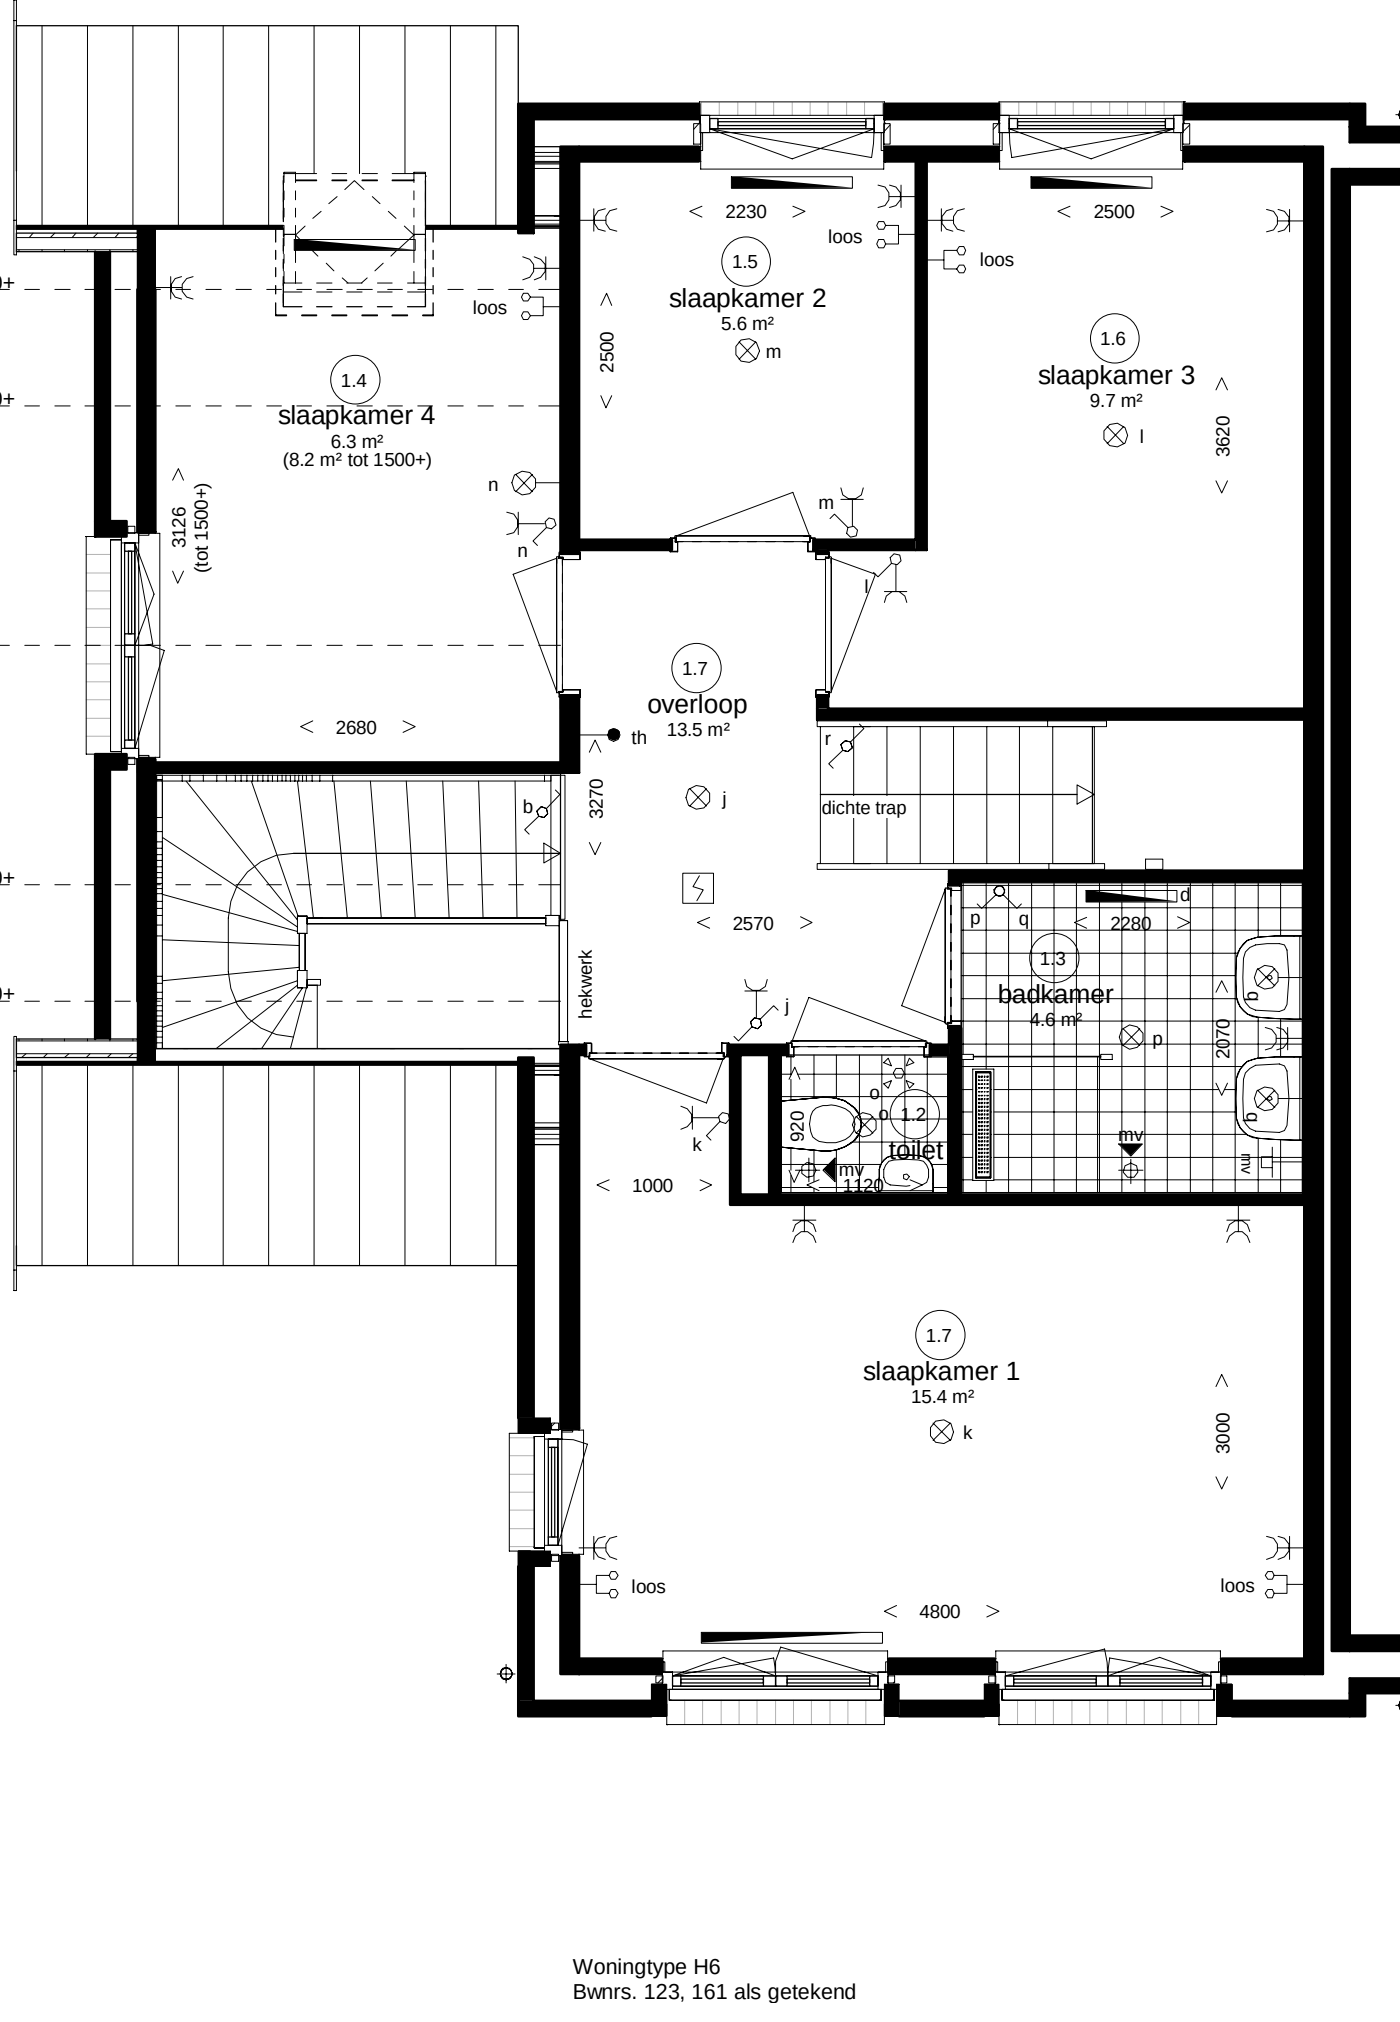

Eerste verdieping

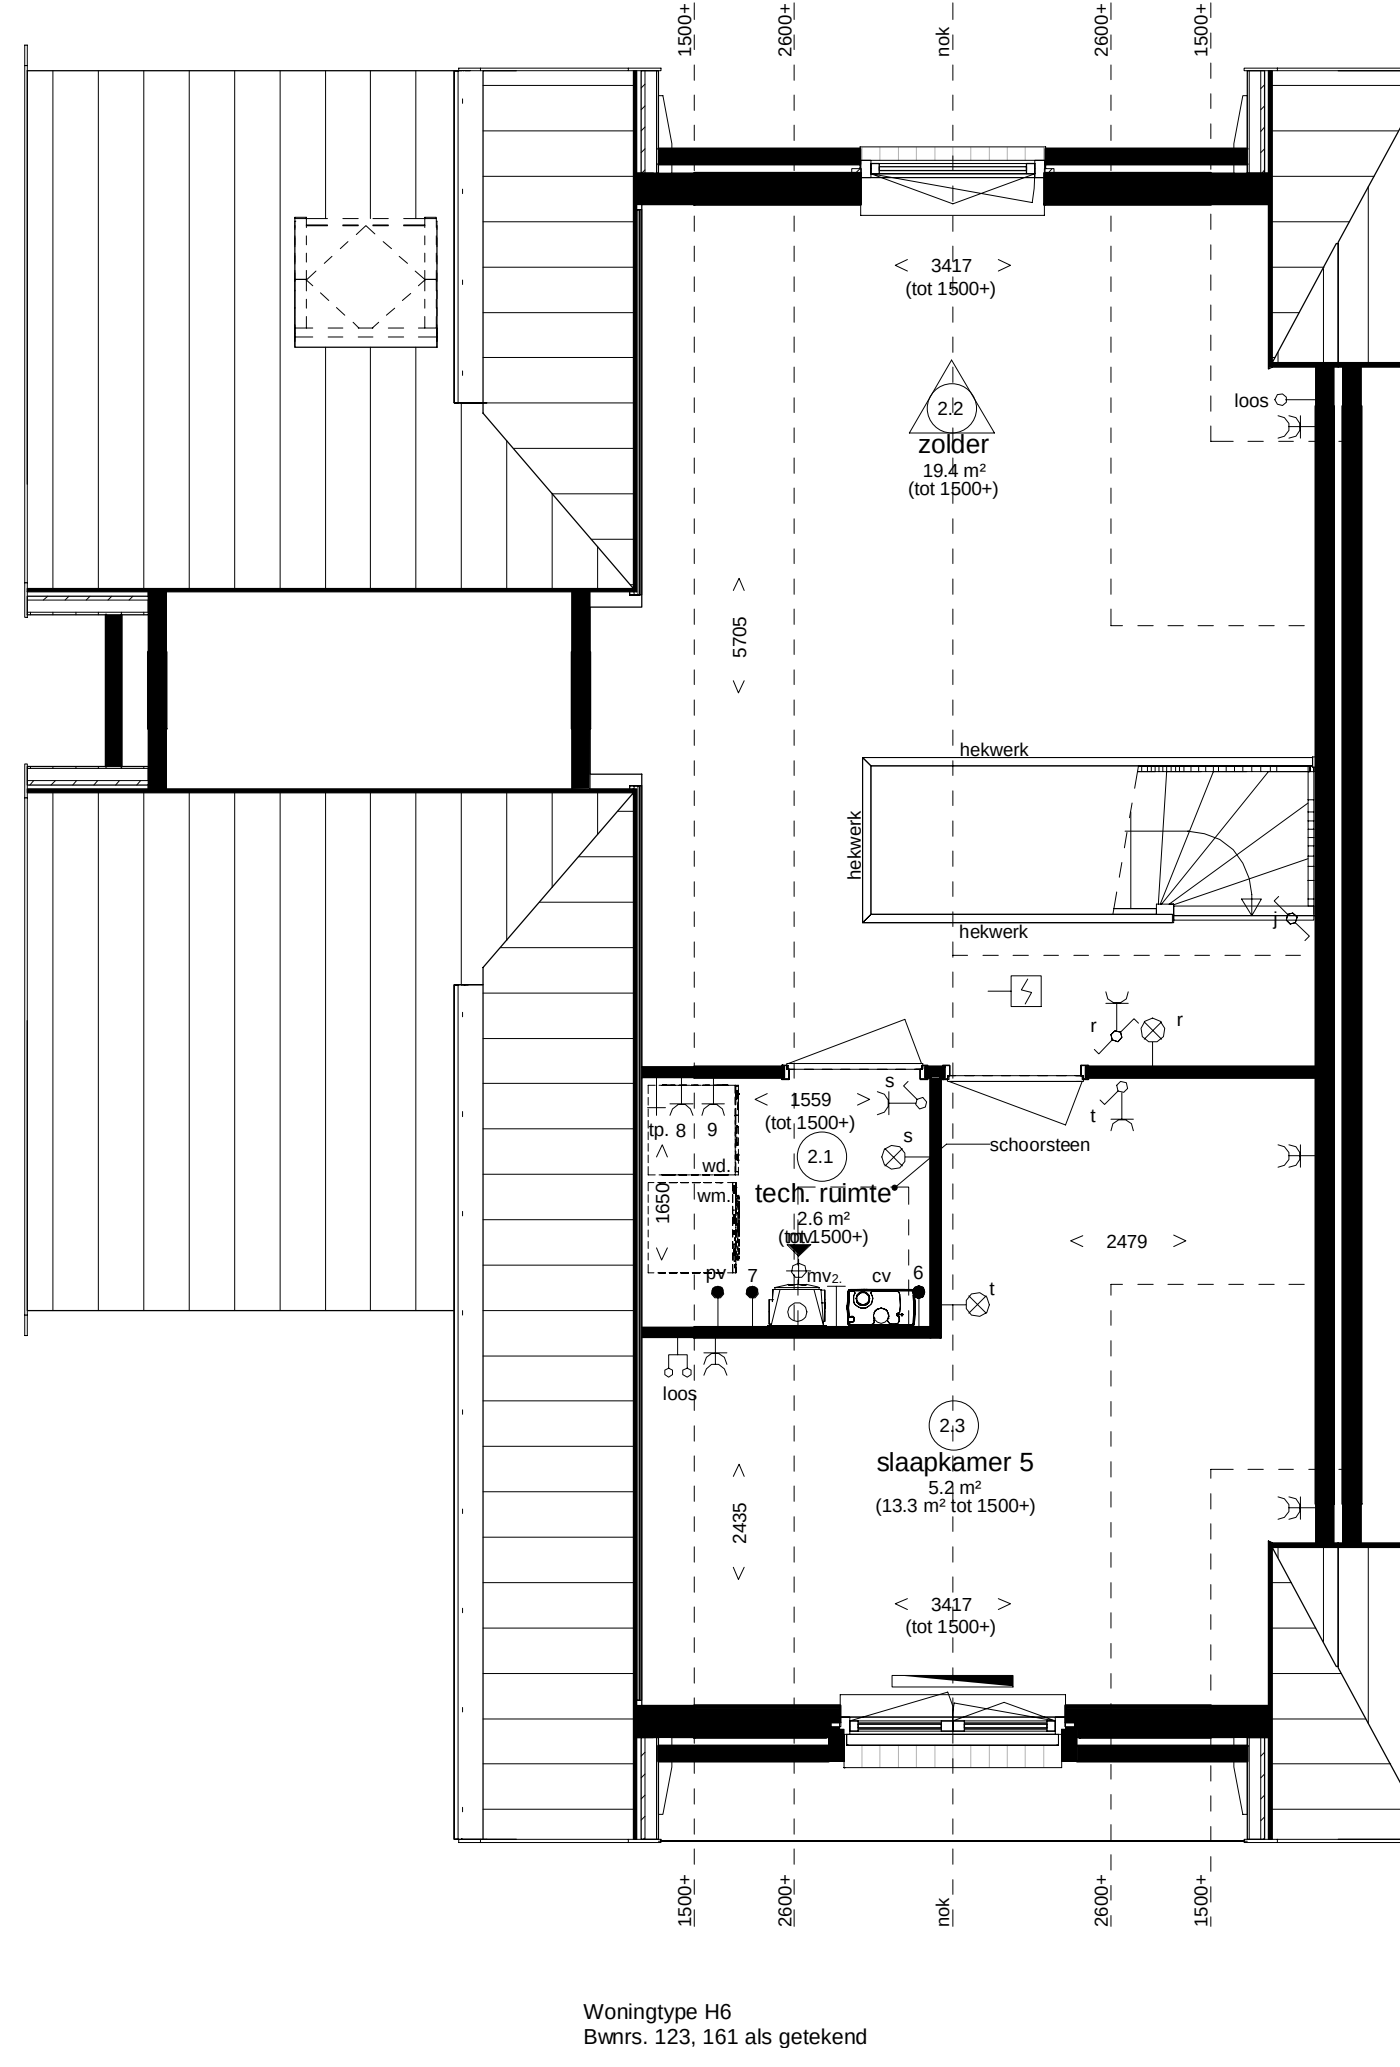

Tweede verdieping

Renvooi Installaties

- elektrotechnische installaties conform voorschriften NEN 1010
- gasinstallaties conform voorschriften NEN 1078 en NEN 2078

	lichtpunt met code		data en tv aansluiting algemeen		radiator
	lichtpunt incl. armatuur		loze leiding, 19 mm 2x enkele inbouwdoos t.b.v. telecommunicatie, data, tv e.d.		design radiator
	wandlichtpunt incl. armatuur		loze leiding, 19 mm enkele inbouwdoos t.b.v. telecommunicatie, data, tv e.d.		vloerverwarming
	rookmelder		loze leiding elektrisch kookbestel		afzuigpunt m.v.
	rookmelder op pendel		loze leiding t.b.v. boiler		tappunt koudwater
	enkeelpolige schakelaar met code lichtpunt		aansluitpunt vaatwasser, enkele w.c.d.		gasaansluiting formis
	meester schakelaar		aansluitpunt afzuigkap, enkele w.c.d.		gasaansluiting cv
	meerpolige schakelaar		aansluitpunt koelkast, dubbele w.c.d.		centrale verwarming + warmwaterinstallatie
	bewegingsschakelaar		aansluitpunt cv-ketel		hewwater vloer
	wandcontactdoos + randaan		aansluitpunt mechanische ventilatie unit		knipruimte
	deurbel		aansluitpunt wasmachine, enkele w.c.d.		meterkast
	kamerthermostaat		aansluitpunt wasdroger, enkele w.c.d.		mechanische ventilatie
	hoofdbediening mechanische ventilatie		aansluitpunt vonkontsteking, enkele w.c.d.		ventilatorroosters
	bedkamerbediening mechanische ventilatie		aansluitpunt pv - panelen		plaatsingsruimte wasdroger
					plaatsingsruimte wasmachine

Ruimte benamingen volgens Bouwbesluit

	verkeersruimte		verkeersruimte		technische ruimte
	meterruimte		toilet ruimte		besloten ruimte niet zijnde een verblijfsruimte
	toilet ruimte		badruimte		verblijfsruimte
	verblijfsruimte		verblijfsruimte		verkeersruimte
	verblijfsruimte		verblijfsruimte		
	bergruimte		verblijfsruimte		
			verblijfsruimte		

Weespersluis

Lanenrijk fase 1A



Abbeelding type H, blok 23

Type H6

Plattegronden

