



Begane grond

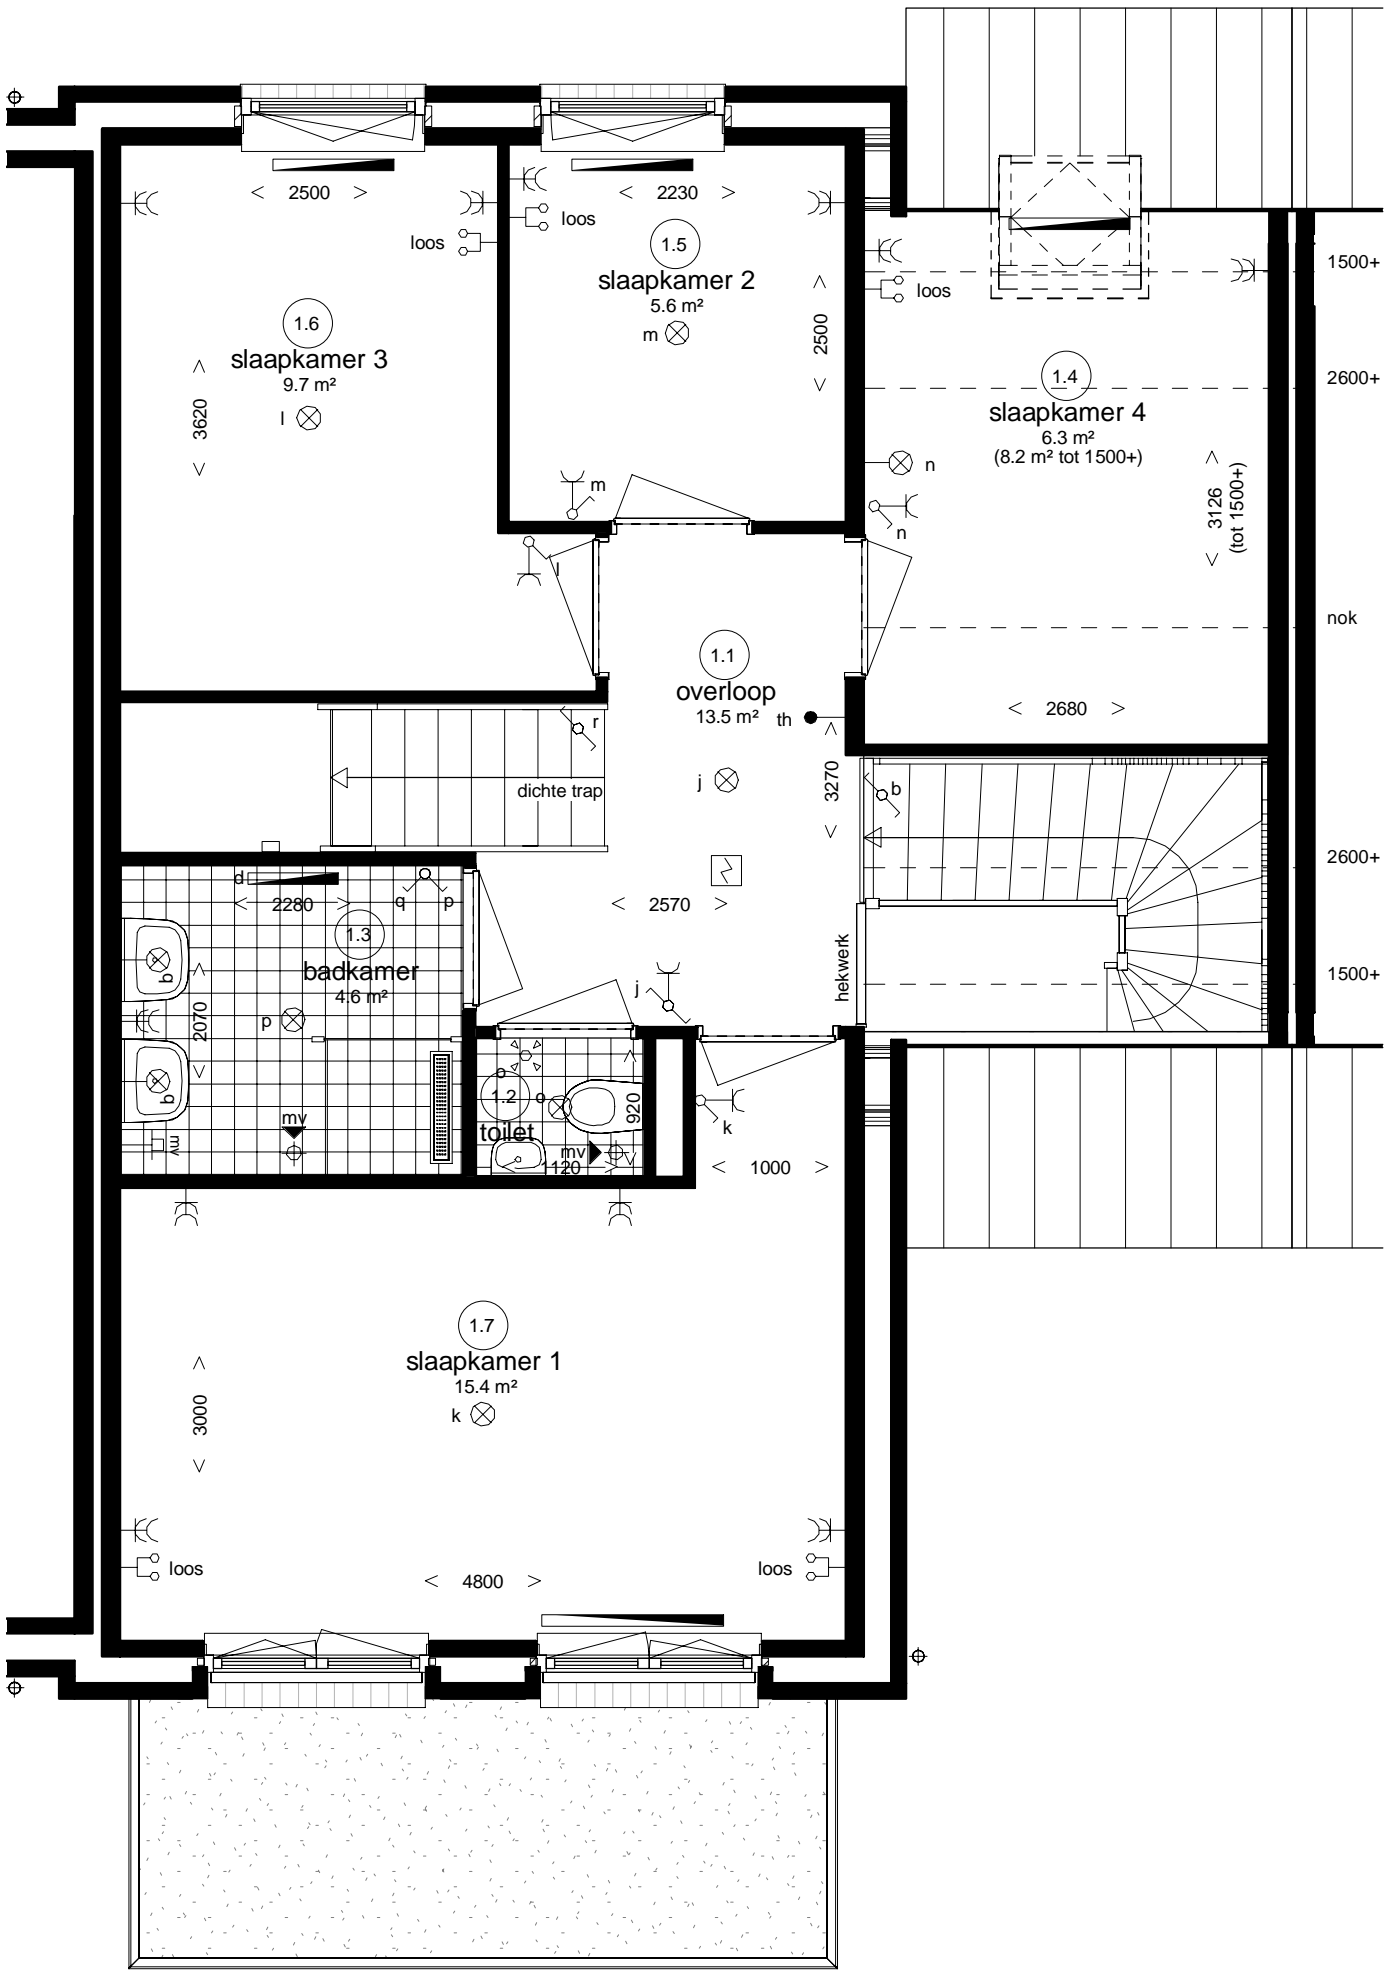

Eerste verdieping

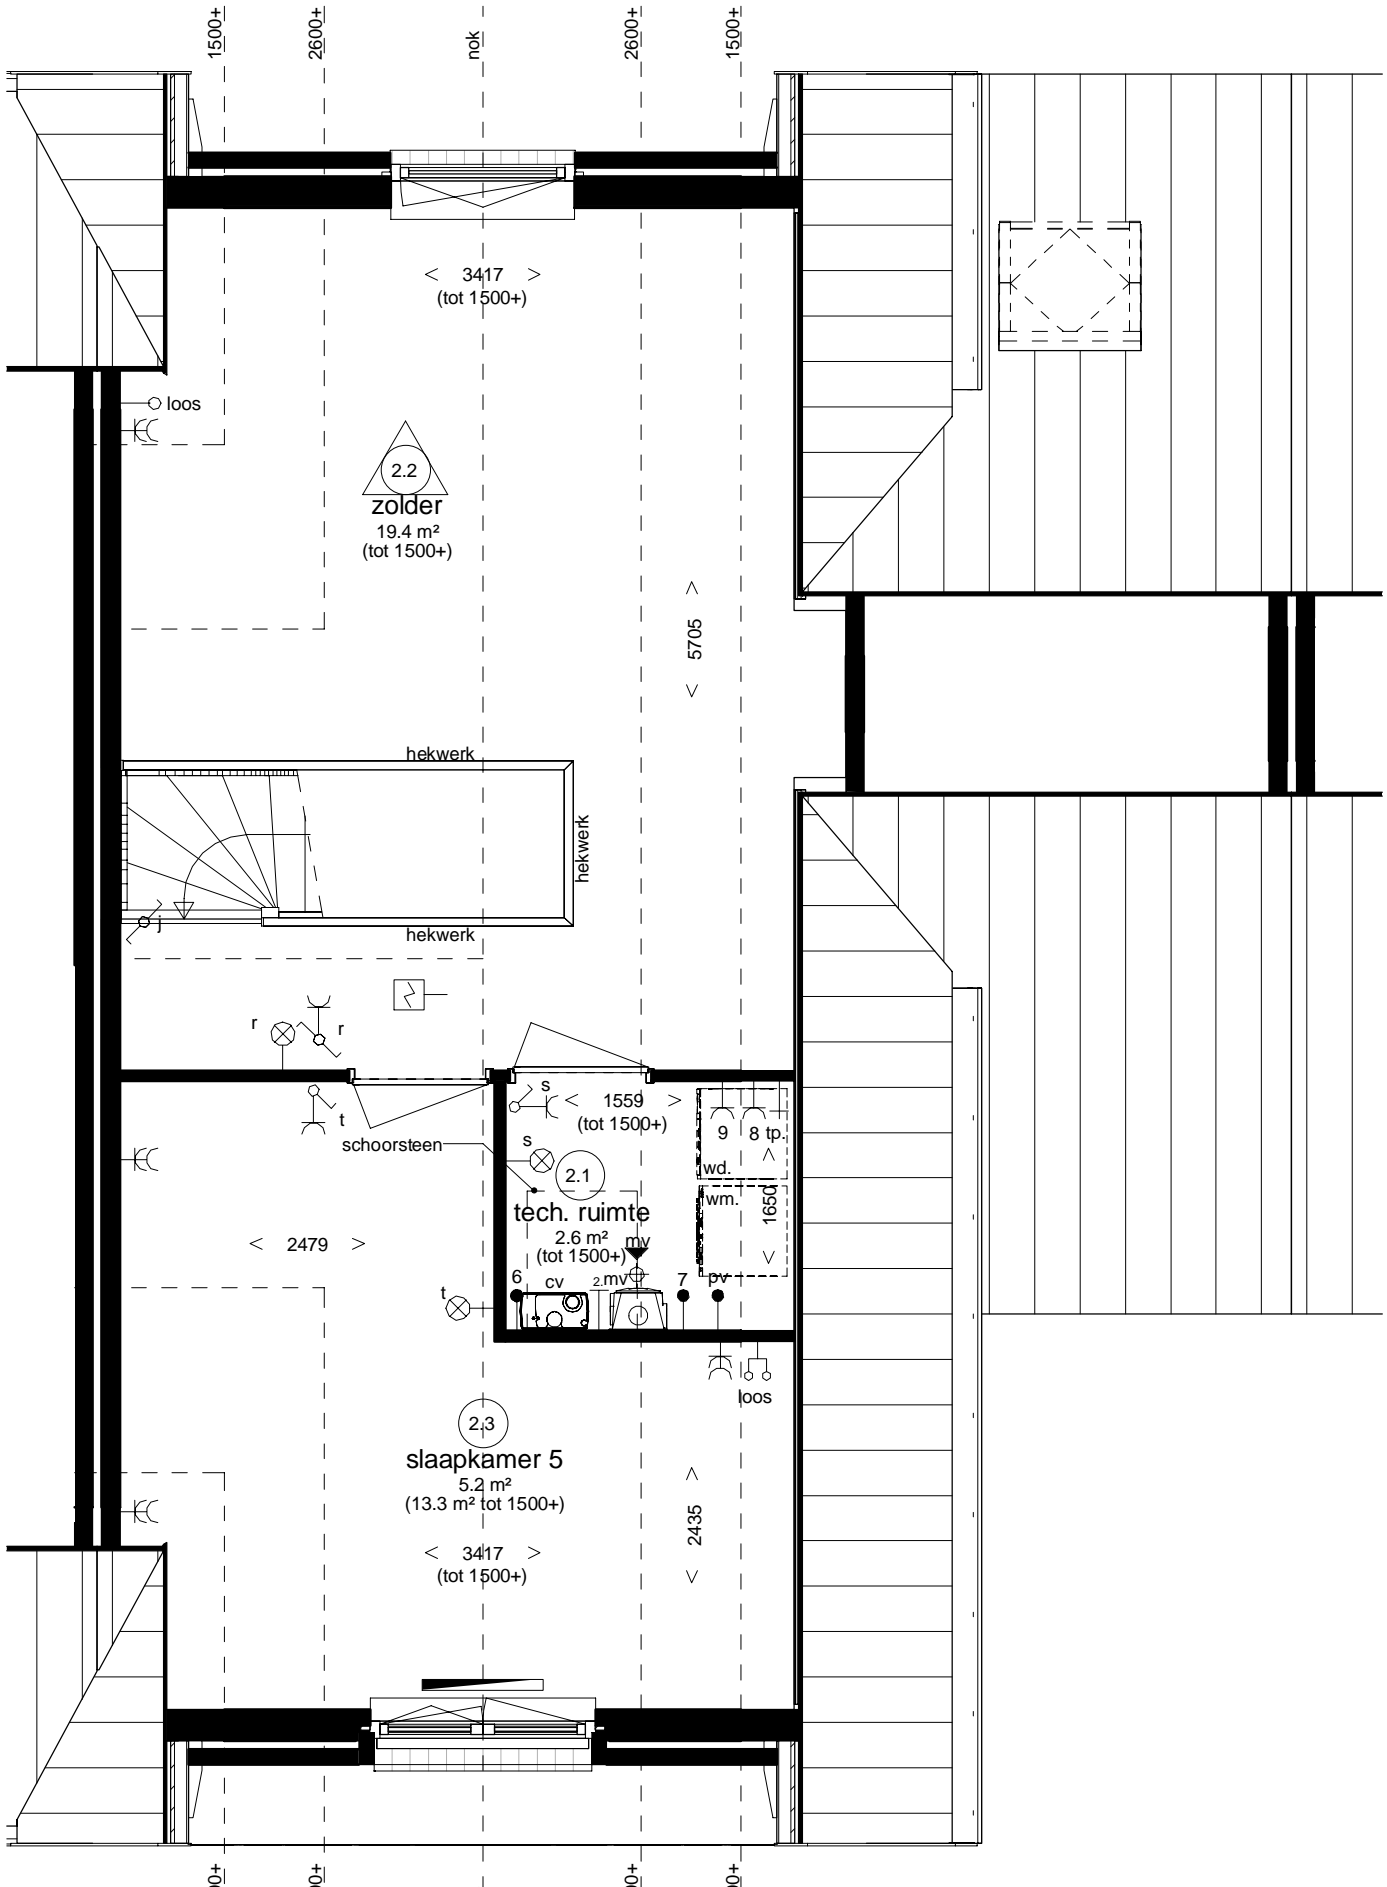

Tweede verdieping


Renvooi Installaties

- elektrotechnische installaties conform voorschriften NEN 1010
- gasinstallaties conform voorschriften NEN 1078 en NEN 2078

	data		data en tv aansluiting algemeen		radiator
	lichtpunt incl. armatuur		loze leiding, 19 mm 2x enkele inbouwdoos t.b.v. telecommunicatie, data, tv e.d.		design radiator
	wandlichtpunt		loze leiding, 19 mm enkele inbouwdoos t.b.v. telecommunicatie, data, tv e.d.		vloerverwarming
	rookmelder		loze leiding elektrisch kooktoestel		tappunt koudwater
	rookmelder op pendel		aansluitpunt vaatwasser, enkele w.c.d.		1. gasaansluiting fornuis
	enkeelpolige schakelaar met code lichtpunt		loze leiding t.b.v. boiler		2. gasaansluiting cv
	wisselschakelaar		aansluitpunt afzuigkap, enkele w.c.d.		cv+ww centrale verwarming + warmwaterinstallatie
	meerpole schakelaar		aansluitpunt cv-ketel		hwa hemelwatersafvoer
	wandcontactdoos + randaarde		aansluitpunt mechanische ventilatie unit		mkf knuipkluk
	dubbele w.c.d. + randaarde		aansluitpunt wasmachine, enkele w.c.d.		meterkast
	deurbel		aansluitpunt wasdroger, enkele w.c.d.		mv mechanische ventilatie
	schel		aansluitpunt vonkstekking, enkele w.c.d.		v ventilatorroosters
	kamerthermostaat		aansluitpunt pomp vloerverwarming		wd plaatsingsruimte wasdroger
	hoofdbediening mechanische ventilatie		aansluitpunt magnetron, loze leiding		wm plaatsingsruimte wasmachine
	badkamerbediening mechanische ventilatie		loze leiding t.b.v. oven		
			aansluitpunt pv - panelen		

Ruimte benamingen volgens Bouwbesluit

	0.1 verkeersruimte		1.1 verkeersruimte		2.1 technische ruimte
	0.2 meterruimte		1.2 toiletruimte		2.2 besloten ruimte niet zijnde een verblijfsruimte
	0.3 toiletruimte		1.3 badruimte		2.3 verblijfsruimte
	0.4 verblijfsruimte		1.4 verblijfsruimte		2.4 verkeersruimte
	0.5 verblijfsruimte		1.5 verblijfsruimte		
	0.6 bergruimte		1.6 verblijfsruimte		
			1.7 verblijfsruimte		

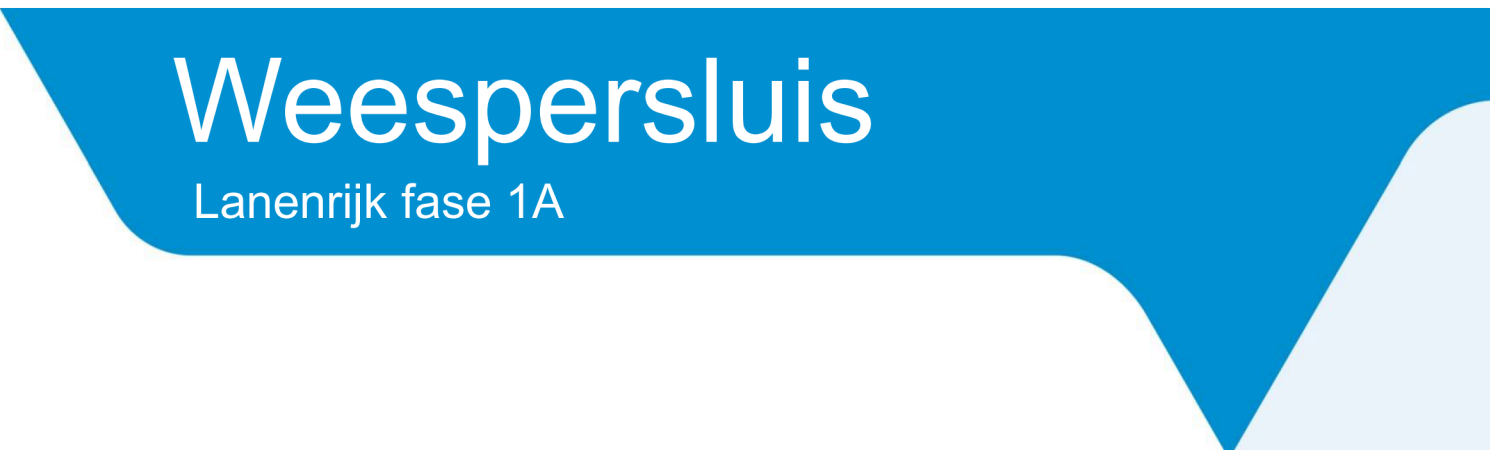

Abbeelding type H, blok 23

Type H4

Plattegronden