
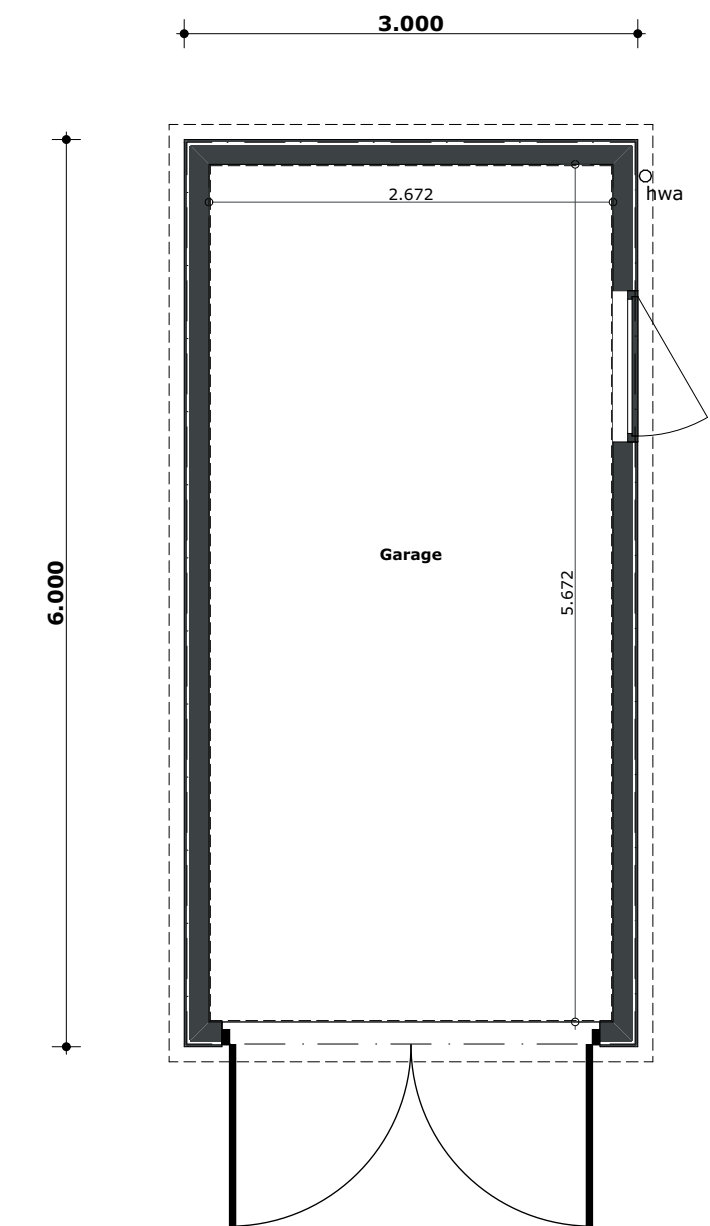


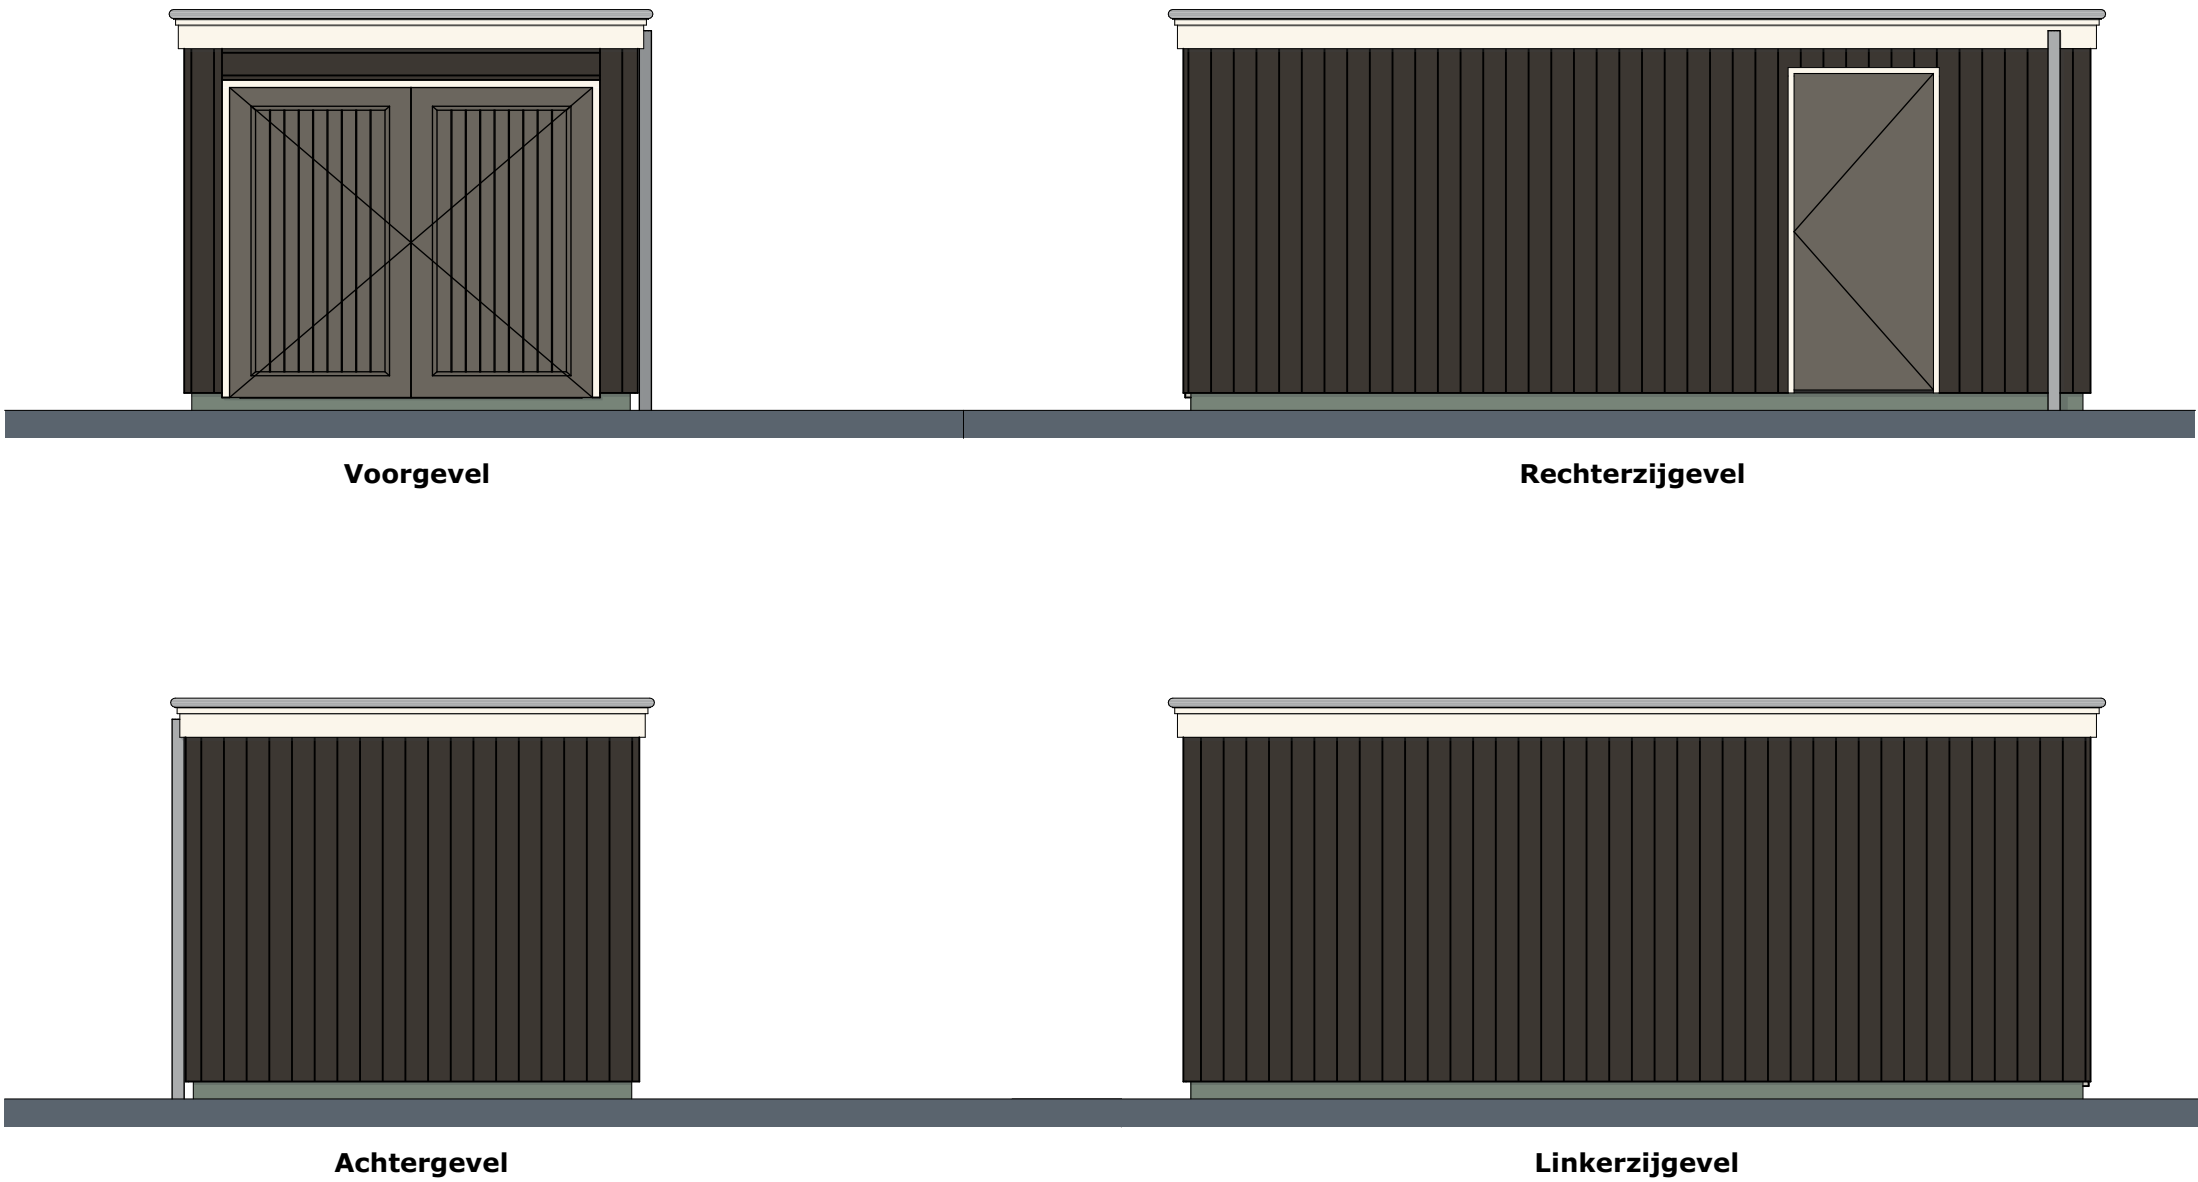


Doorsnede A-A

Voor exacte positie berging, zie situatie tekening


RENVOOI

SYMBOLEN

hwa Hemelwaterafvoer

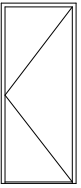

Deur
(naar buiten
draaiend)

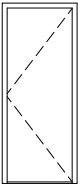

Deur
(naar binnen
draaiend)

LEGENDA

IMPRESSIES


De tekeningen en afbeeldingen geven een impressie van het ontwerp. De werkelijke uitvoering en de werkelijke kleuren van gevels, schilderwerk en dakbedekkingen etc. kunnen afwijken. Aan deze tekeningen kunnen, ondanks alle zorgvuldigheid die is nagestreefd, géén rechten worden ontleend. Voor de kleurstelling, zie kleur- en materiaalstaat.

MAATVOERING EN INRICHTING

De maten op de tekening zijn circa-maten en zijn, tenzij anders aangegeven, in millimeters. Bij de maatvoering tussen de wanden is geen rekening gehouden met enige wandafwerking. Daarnaast kunnen zich tijdens de bouw veranderingen voordoen die kunnen leiden tot maatverschillen.

Weespersluis

Hollands Water fase 4A2

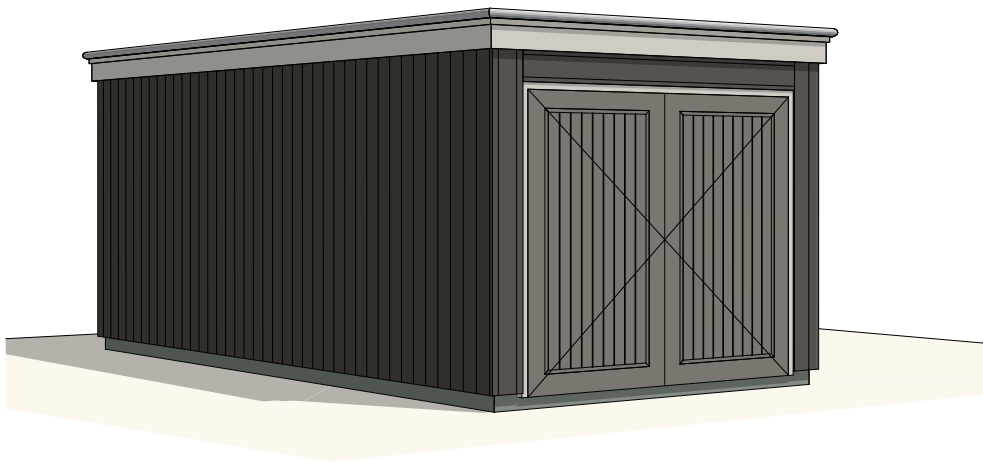

Optie garage

Plattegrond en gevels



Adriaan van Erk

Optie garage d.d. 11 mei 2020
Wijzigingen voorbehouden.
Alle maten zijn circa maten..

www.adriaanvanerk.nl