



Type F2
Bwnrs. 42, 43, als getekend
Bwnrs. 46, 47 als gespiegeld (F2s)

Begane grond

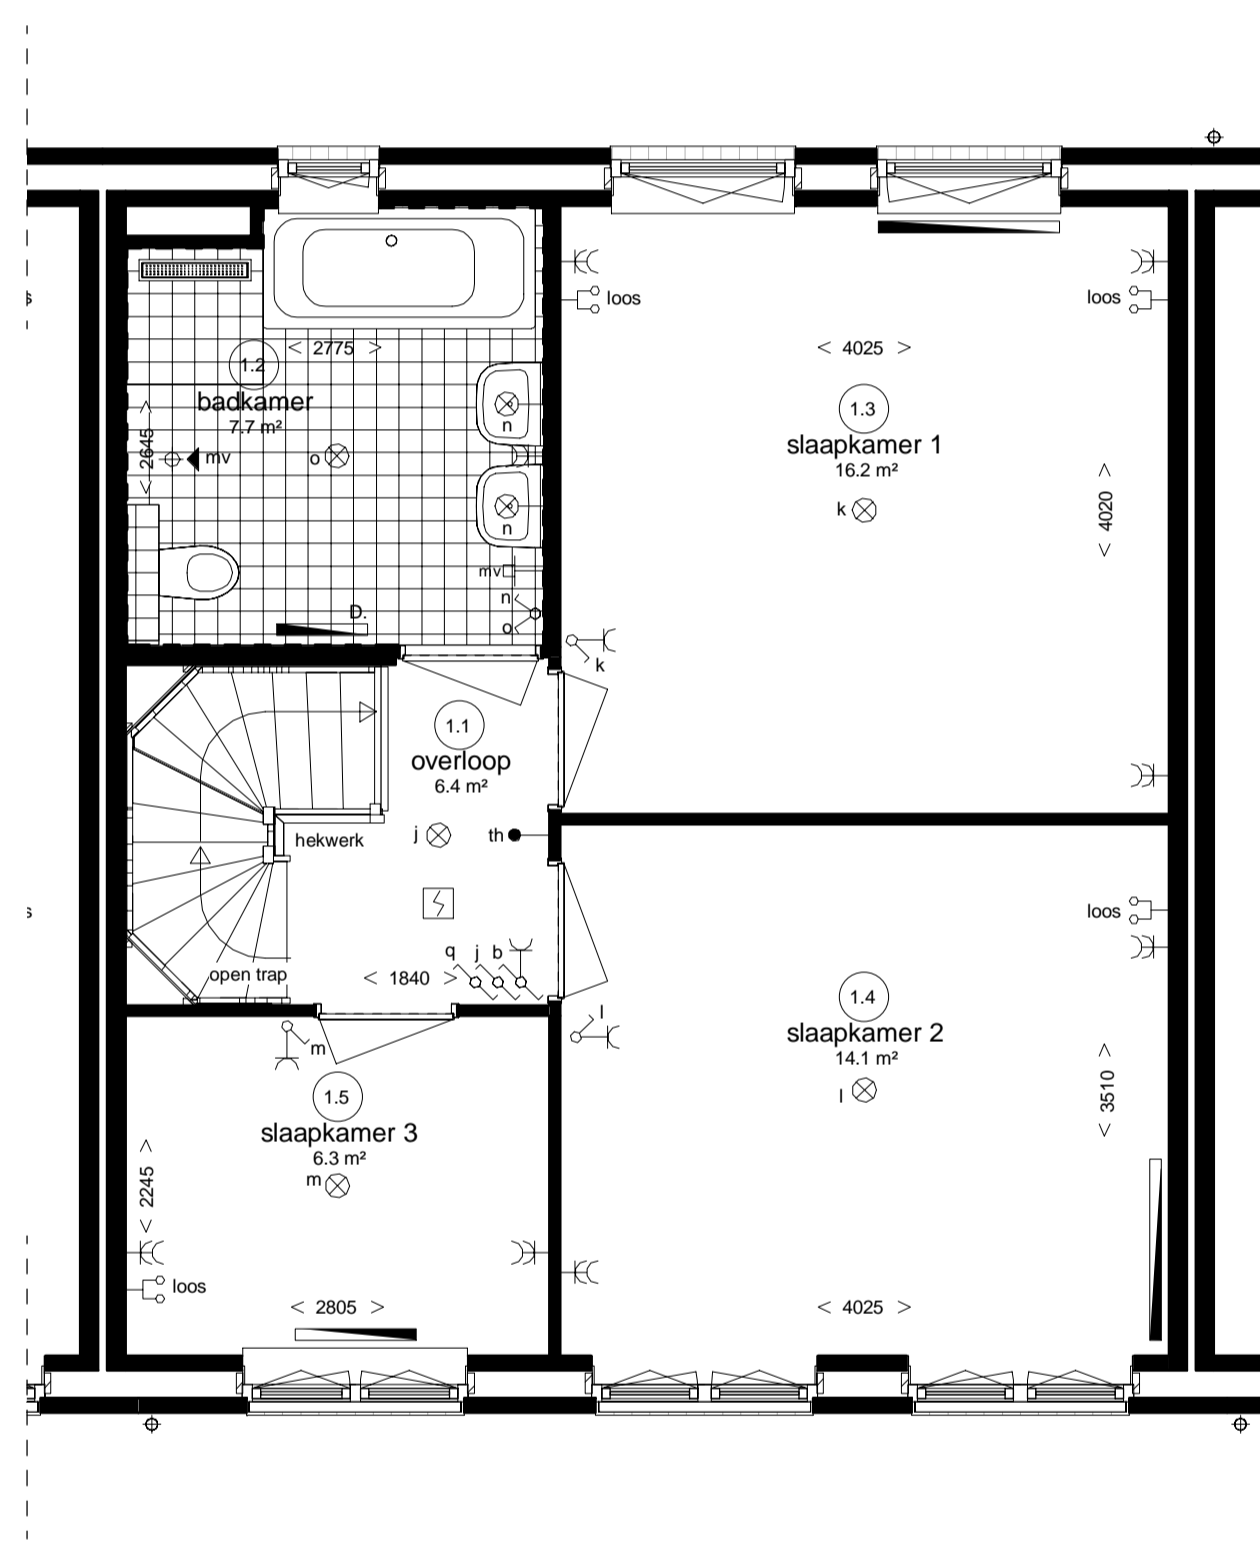

Type F2
Bwnrs. 42, 43, als getekend
Bwnrs. 46, 47 als gespiegeld (F2s)

Eerste verdieping

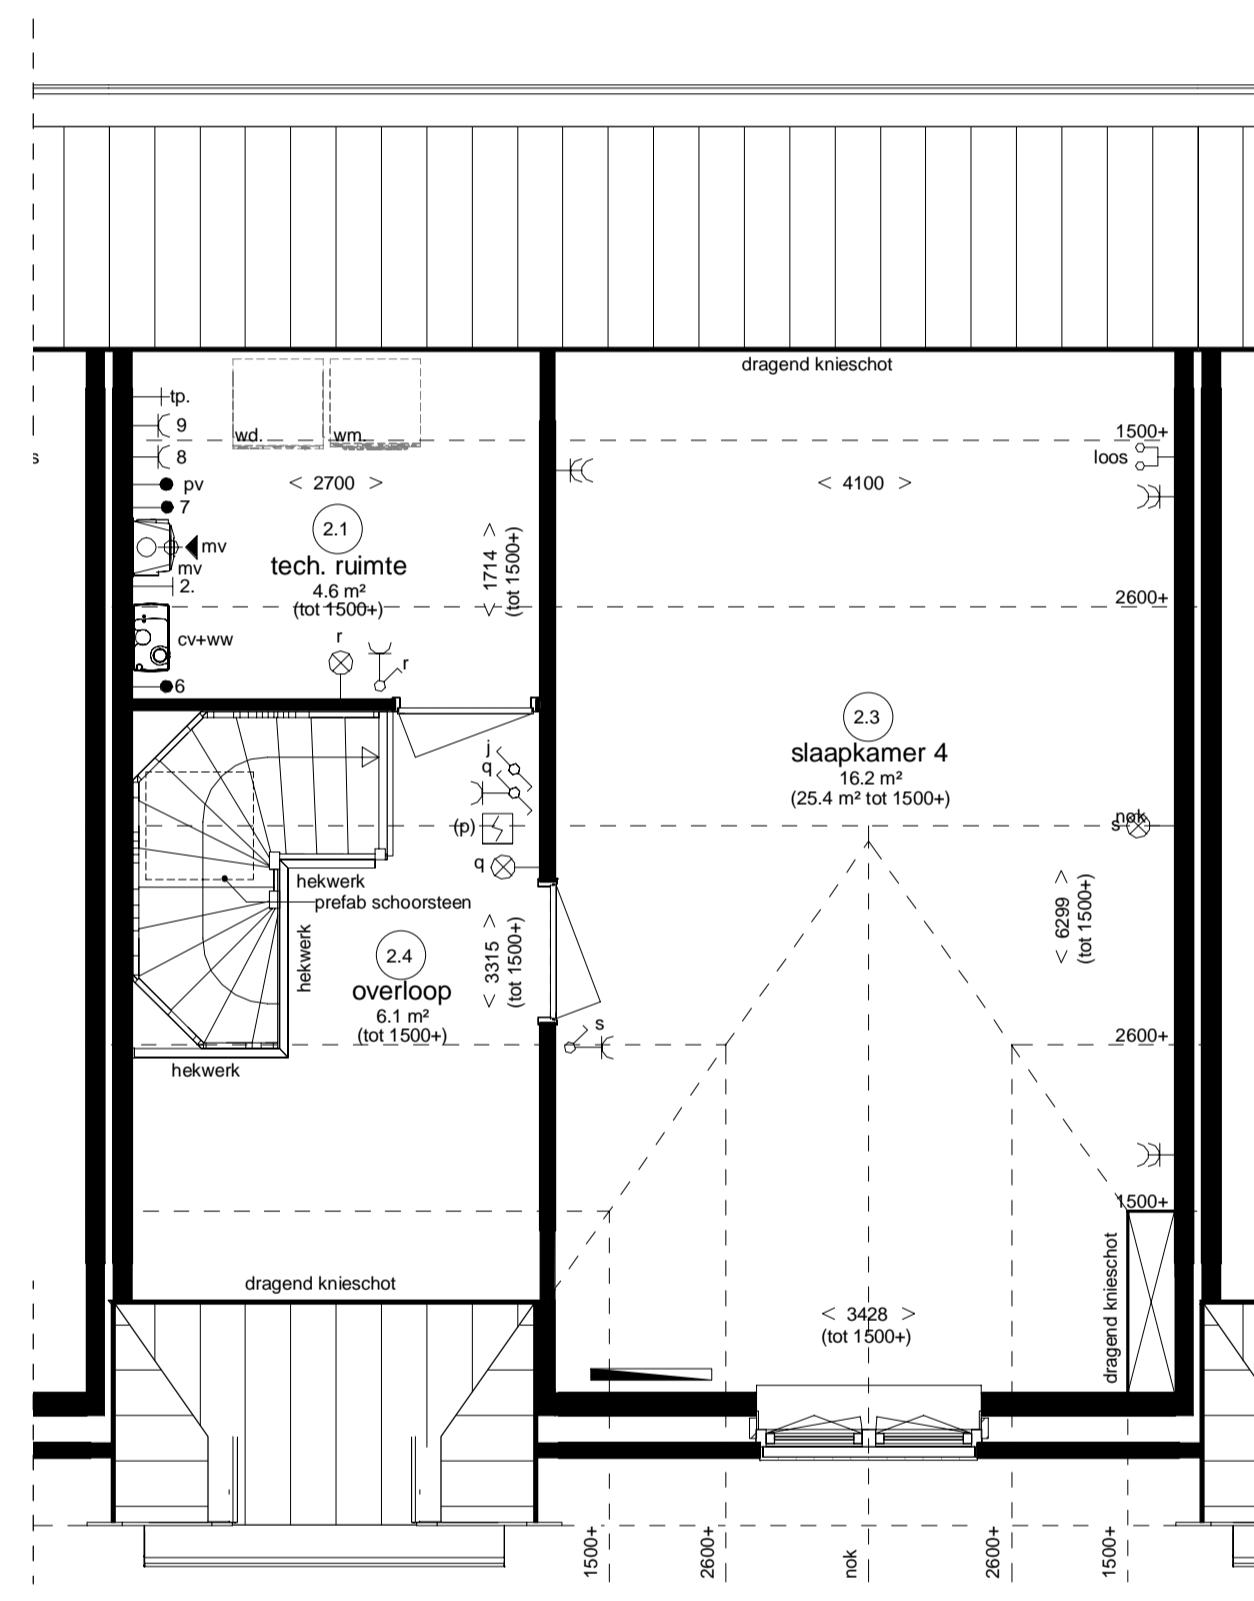

Type F2
Bwnrs. 42, 43, als getekend
Bwnrs. 46, 47 als gespiegeld (F2s)

Tweede verdieping

Renvooi Installaties


- elektrotechnische installaties conform voorschriften NEN 1010
- gasinstallaties conform voorschriften NEN 1078 en NEN 2078

⊗ a	lichtpunt met code	— data	data en tv aansluiting afgesloten	▬	radiator
⊗ b	lichtpunt incl. armatuur	— 2w	loze leiding, 19 mm 2x enkele inbouwdoos t.b.v. telecommunicatie, data, tv e.d.	▬ D.	design radiator
⊗ c	wandlichtpunt	— loos	loze leiding, 19 mm enkele inbouwdoos t.b.v. telecommunicatie, data, tv e.d.	▬	voerverwarming
⊗ d	wandlichtpunt incl. armatuur	— loos	loze leiding elektrisch kooktoestel	▬	verdelere voerverwarming
⊗ e	rookmelder	1	aansluitpunt vaatwasser, enkele w.c.d.	⊕ mv	afzuigpunt m.v.
⊗ f	rookmelder op pendel	2	loze leiding t.b.v. boiler	⊕	hemelwaterafvoer
⊗ g	enkeelpolige schakelaar met code lichtpunt	3	aansluitpunt afzuigkap, enkele w.c.d.	⊕	tappunt koudwater
⊗ h	wisselschakelaar	4	aansluitpunt koelkast, dubbele w.c.d.	⊕	gasaansluiting fornuis
⊗ i	meerpolige schakelaar	5	aansluitpunt cv-ketel	⊕	gasaansluiting cv
⊗ j	bewegingsschakelaar	6	aansluitpunt mechanische ventilatie unit	⊕	cv
⊗ k	wandcontactdoos + randaande	7	aansluitpunt wasmachine, enkele w.c.d.	⊕	centrale verwarming + warmwaterinstallatie
⊗ l	dubbele w.c.d. + randaande	8	aansluitpunt wasdroger, enkele w.c.d.	⊕	knipklak
⊗ m	deurbel	9	aansluitpunt vonkcontactsteking, enkele w.c.d.	⊕	meterkast
⊗ n	schel	10	aansluitpunt pomptuurbewarming	⊕	mechanische ventilatie
⊗ o	kamerthermostaat	11	aansluitpunt magnetron, loze leiding	⊕	wd.
⊗ p	hoofdbediening mechanische ventilatie	12	loze leiding t.b.v. oven	⊕	plaatsingsruimte wasdroger
⊗ q	mv	13	aansluitpunt pv - panelen	⊕	wm.
⊗ r	mv	14		⊕	actieve deur (dubbele deuren)
⊗ s	mv	15		⊕	

Ruimte benamingen volgens Bouwbesluit

⊙ 0.1	verkeersruimte	⊙ 1.1	verkeersruimte	⊙ 2.1	technische ruimte
⊙ 0.2	meterruimte	⊙ 1.2	toiletteruimte	⊙ 2.2	besloten ruimte niet zijnde een verblijfsruimte
⊙ 0.3	toiletteruimte	⊙ 1.3	badruimte	⊙ 2.3	verblijfsruimte
⊙ 0.4	verblijfsruimte	⊙ 1.4	verblijfsruimte	⊙ 2.4	verkeersruimte
⊙ 0.5	verblijfsruimte	⊙ 1.5	verblijfsruimte		
⊙ 0.6	bergruimte	⊙ 1.6	verblijfsruimte		
⊙ 0.7	bergruimte vijstaande berging				

Weesperluis
Lanenrijk fase 1B1

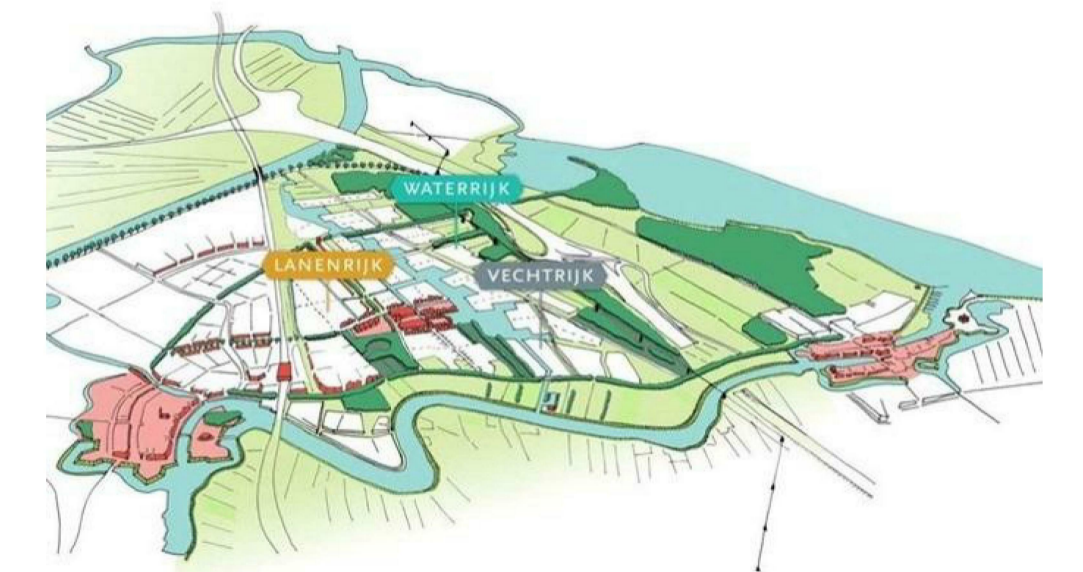

Type F2

plattengronden

