






## Rechtergevel

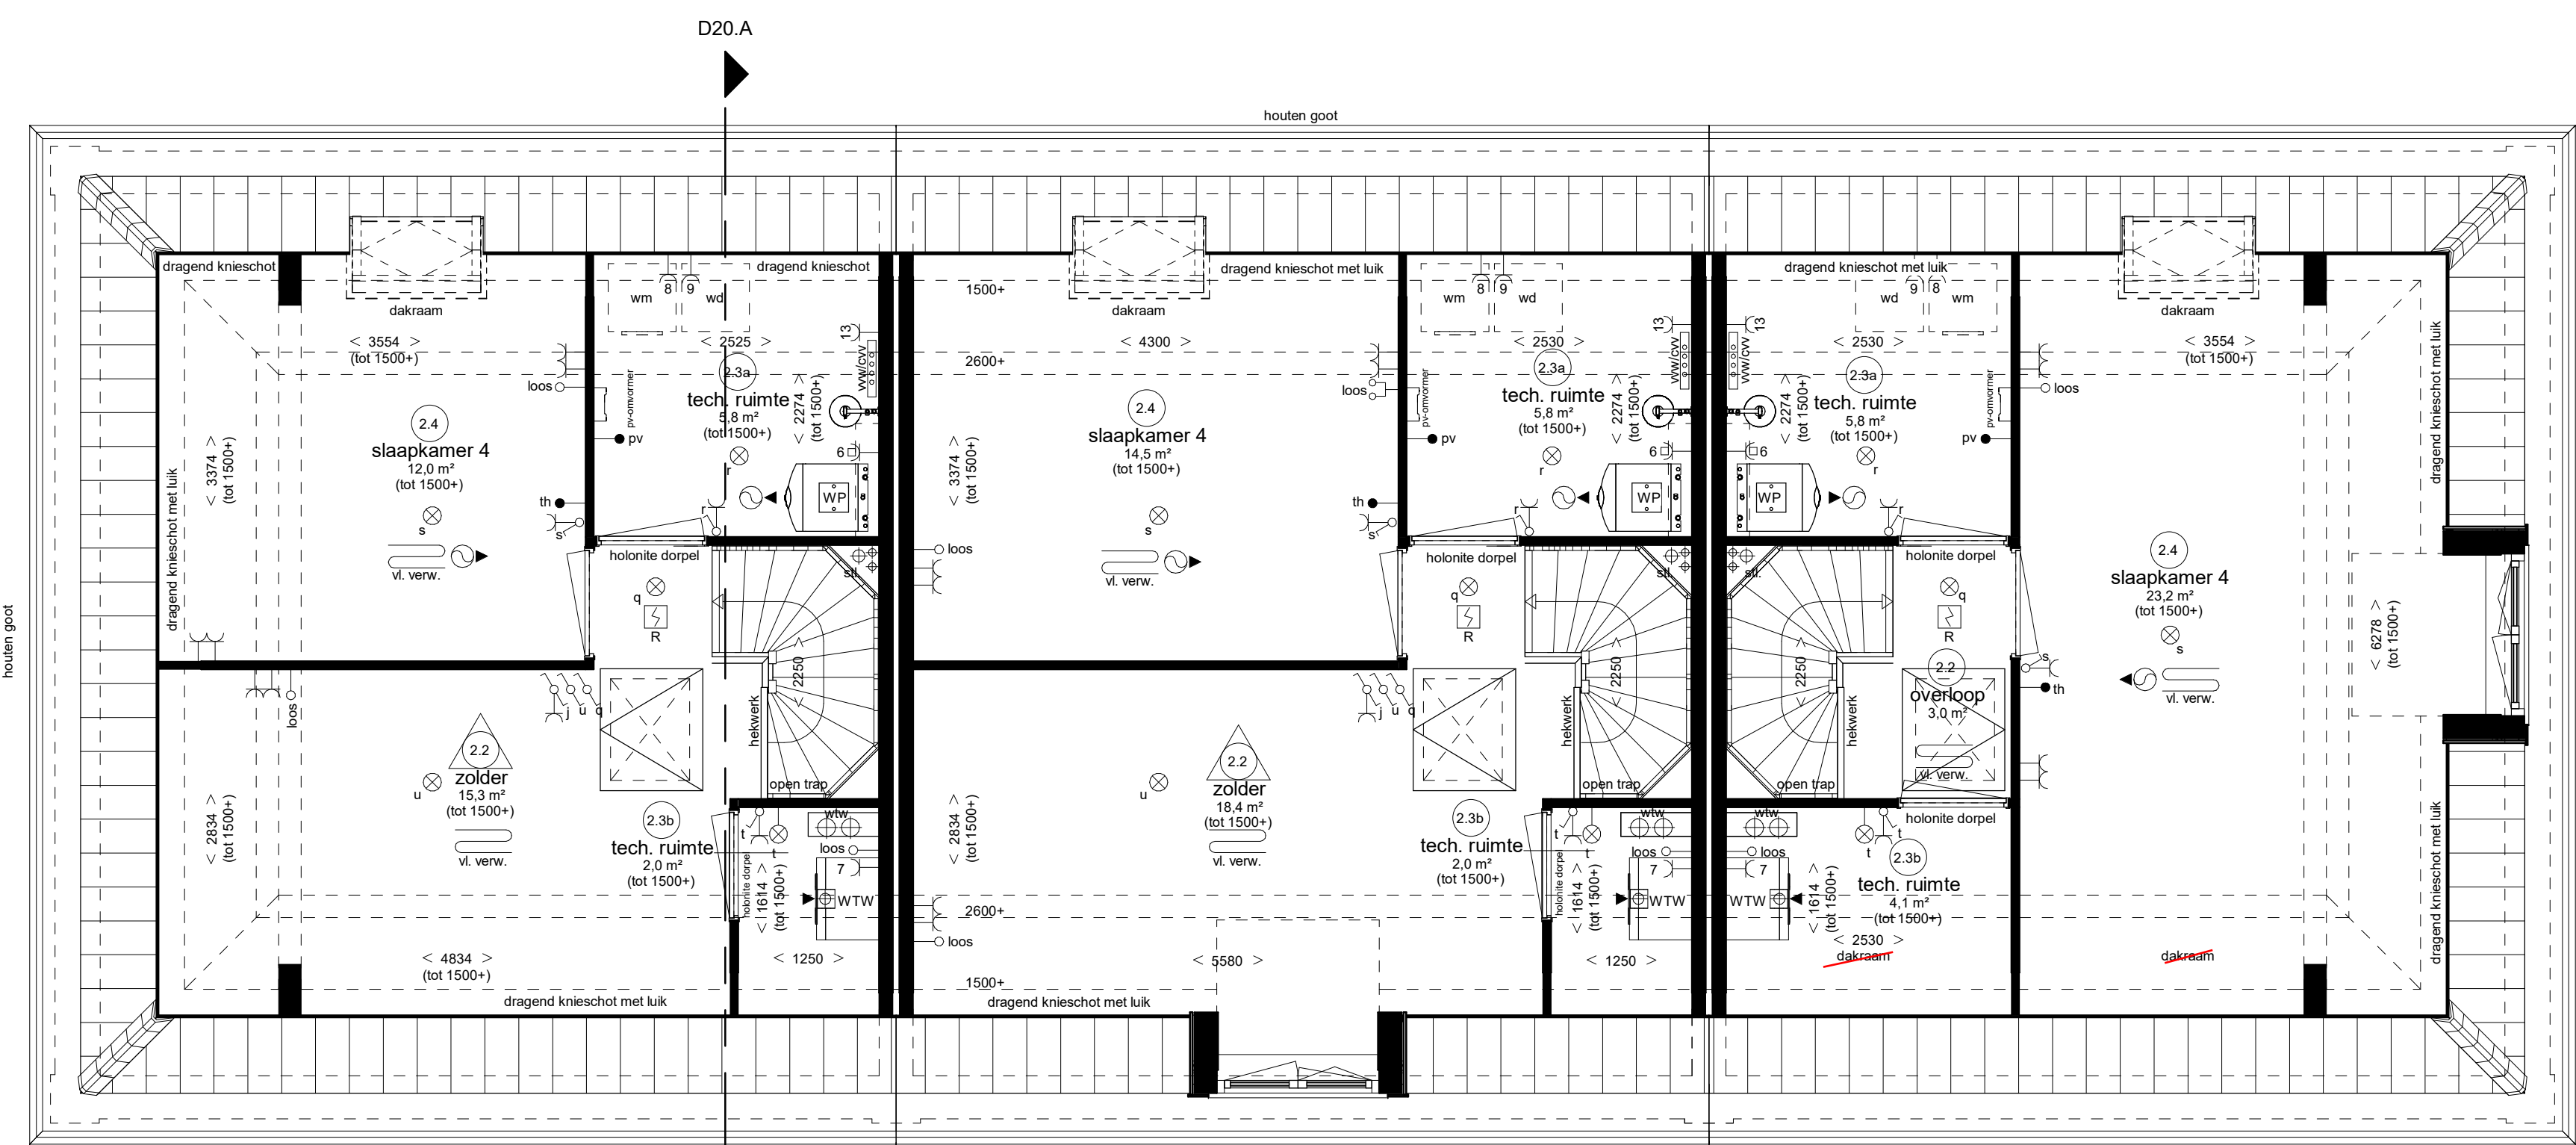


## Linkergevel

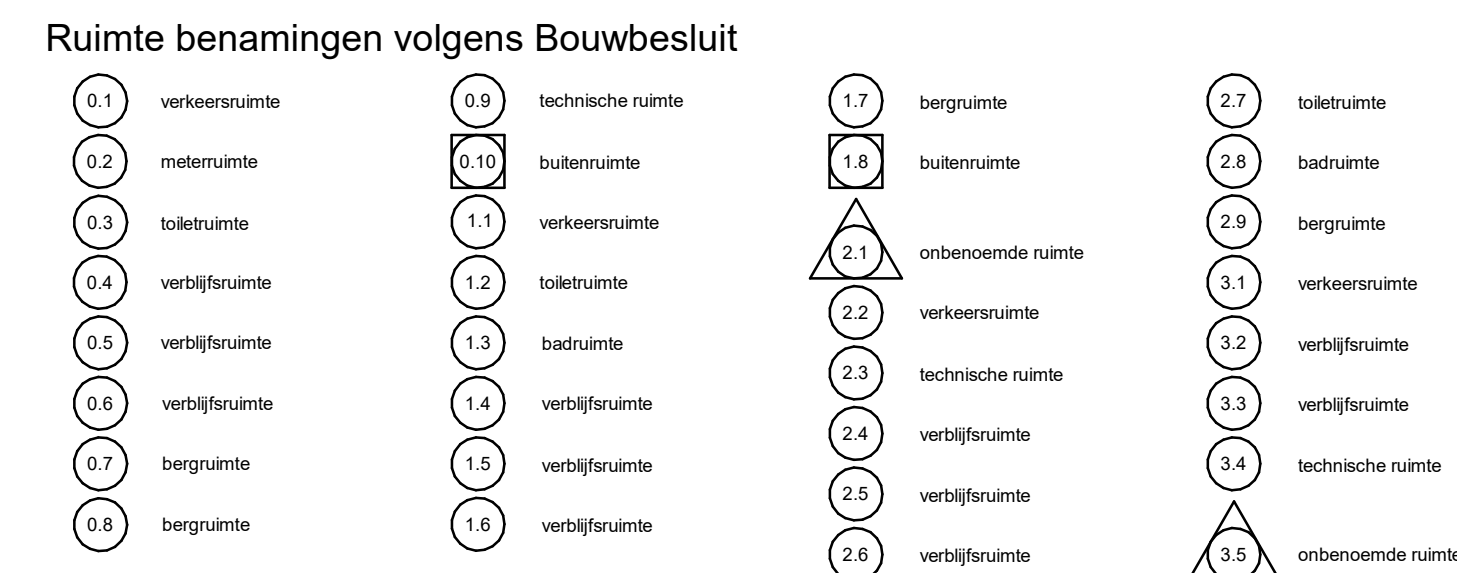

## Tweede verdieping

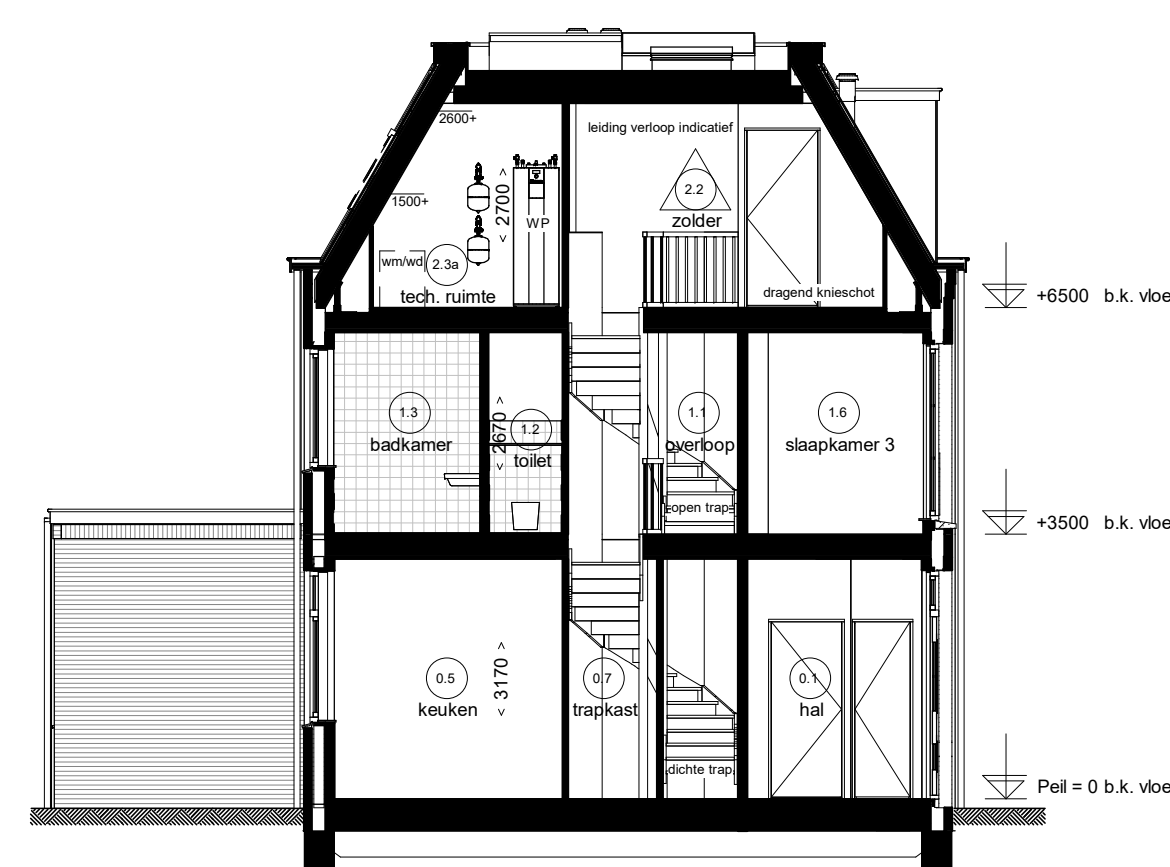

### Doorsnede 20.2

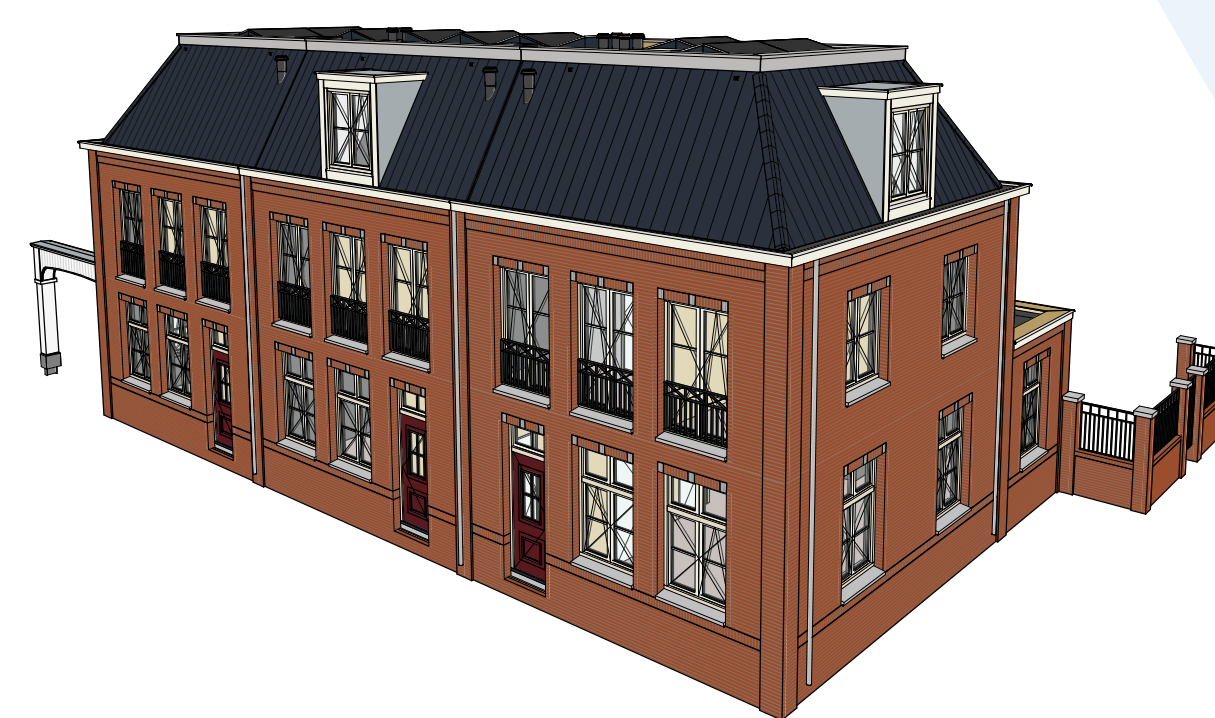

## Plattegronden, gevels en doorsneden bwnr. 299 t/m 301