


**Begane grond**

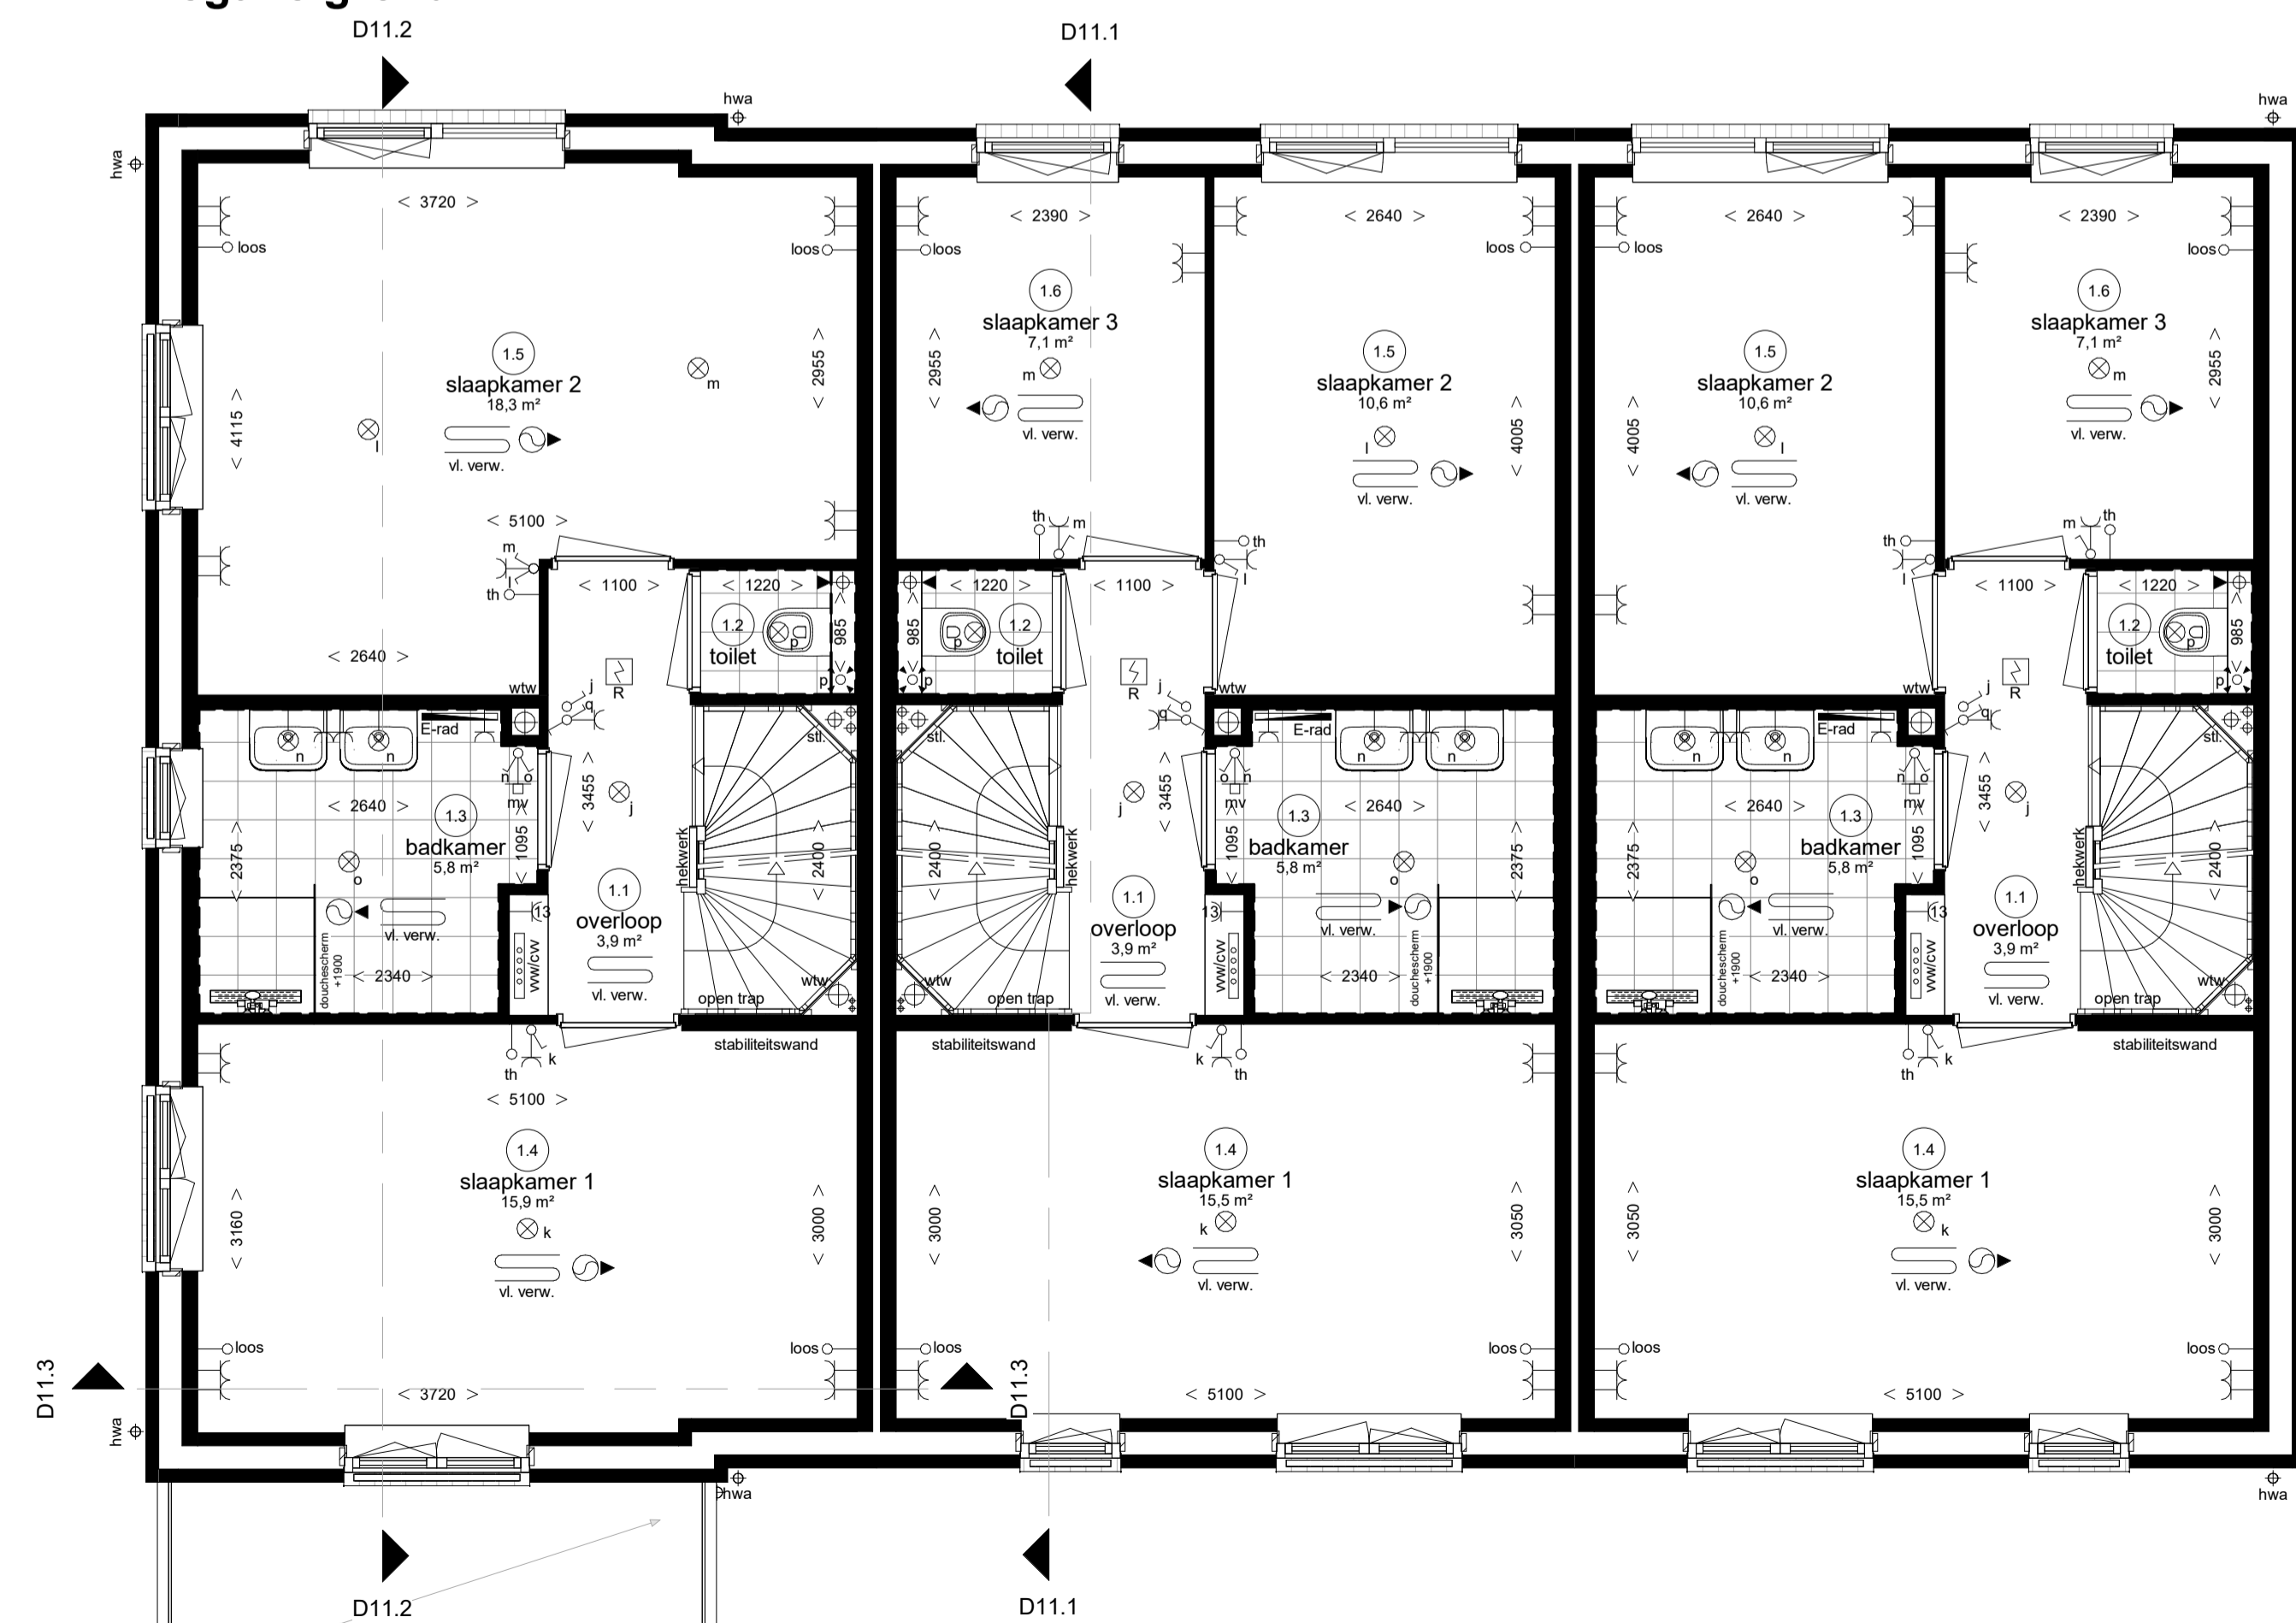

**Eerste verdieping**

**Renvoor Installaties**


- elektrotechnische installaties conform voorschriften NEN 1010
  - niet-kenmerkende rookmelder conform NEN 2555 (op lichtnet gekoppeld indien van toepassing, situering midden in de ruimte)
  - alle installaties zijn indicatief op tekening weergegeven, grijze pv panelen zijn optioneel
- |  |  |   |
|--|--|---|
| <ul style="list-style-type: none"> <li>lichtpunt</li> <li>lichtpunt incl. armatuur</li> <li>lichtpunt incl. armatuur met schermchakelaar</li> <li>lichtpunt incl. armatuur met permanente verlichting</li> <li>wandlichtpunt</li> <li>wandlichtpunt incl. armatuur</li> <li>langwerpig armatuur</li> <li>spot</li> <li>rookmelder</li> <li>rookmelder op pendel</li> <li>enkeelpolige schakelaar</li> <li>enkeelpolige schakelaar met signalering</li> <li>enkeelpolige schakelaar met dimmer</li> <li>wisselschakelaar</li> <li>meerpolige schakelaar</li> <li>beveiligingsschakelaar</li> <li>w.c.d.</li> <li>dubbele w.c.d. half opbouw</li> <li>buiten w.c.d.</li> <li>deurbel</li> <li>schel</li> <li>hoofdthermostaat</li> <li>bedrade ruimtethermostaat</li> <li>mv hoofdbediening mechanische ventilatie</li> <li>mv badkamerbediening mechanische ventilatie</li> </ul> | <ul style="list-style-type: none"> <li>caï aansluiting afgemonteerd</li> <li>D1 data aansluiting afgemonteerd</li> <li>D2 data aansluiting dubbel afgemonteerd</li> <li>loos t.b.v. telecommunicatie, data, caï e.d.</li> <li>loze leiding, 19 mm enkele inbouwdoos</li> <li>elektrisch kookbestel, perlex</li> <li> vaatwasser, loze leiding</li> <li>w.c.d. vaatwasser</li> <li> boiler, loze leiding</li> <li>w.c.d. boiler</li> <li>w.c.d. afzuigkap</li> <li>w.c.d. koelkast</li> <li>w.c.d. warmtepomp</li> <li>w.c.d. wtv ventilatie unit</li> <li>w.c.d. wasmachine</li> <li> wasdroger, loze leiding</li> <li>w.c.d. wasdroger</li> <li>w.c.d. sectionaaldeur</li> <li> drukknoop sectionaaldeur</li> <li>bedrade leiding thermostaat</li> <li>w.c.d. pomp vloerverwarming</li> <li>w.c.d. magnetron</li> <li>w.c.d. magnetron</li> <li>oven, loze leiding</li> <li>w.c.d. oven</li> <li>w.c.d. op exploitiemeter</li> <li>w.c.d. op aparte meter</li> <li>pv - panelen</li> <li>aansluiting tbv zonwering (uvtalischem)</li> <li>aansluiting tbv zonwering (screen)</li> <li>video deuropener installatie, videofoon</li> <li>deuropener installatie, deur telefoon</li> </ul> | <ul style="list-style-type: none"> <li>radiator</li> <li>elektrische radiator</li> <li>E-rad</li> <li>centrale vloerverwarming verdeker</li> <li>vloerverwarming</li> <li>ruimte voorzien van mechanische luchtvoeder, postie volgens opgave installateur</li> <li>ruimte voorzien van mechanische luchtvoeder, postie volgens opgave installateur</li> <li>afzuigpunt op plafond</li> <li>afzuigpunt op wand</li> <li>toevoerpunt op de wand</li> <li>afzuigpunt w.l.w. op plafond</li> <li>toevoerpunt w.l.w. op plafond</li> <li>natuurlijke ventilatie sectionaaldeur</li> <li>natuurlijke ventilatie sectionaaldeur</li> <li>grondkabel</li> <li>tappunt koud-warmwater</li> <li>tappunt koudwater</li> <li>ventilatorroosters</li> <li>krf knuplukt</li> <li>mkr meterkast</li> <li>rad radiator</li> <li>kk plaatsingsruimte kookkast</li> <li>kt plaatsingsruimte kookbestel</li> <li>wm plaatsingsruimte wasmachine</li> <li>wd plaatsingsruimte wasdroger</li> <li>wp warmte terugwin ventilatie unit</li> <li>wp warmtepomp</li> <li>st standleiding</li> <li>hwa hemelwaterafvoer</li> <li>regenwaterafvoer</li> <li>dwa droogveerafvoer</li> </ul> |
|--|--|---|

**Ruimte benamingen volgens Bouwbesluit**

- |                    |                       |                       |
|--------------------|-----------------------|-----------------------|
| 0.1 verkeersruimte | 0.8 technische ruimte | 1.6 verblifruimte     |
| 0.2 meterruimte    | 0.10 buitenruimte     | 1.7 verblifruimte     |
| 0.3 toiletruimte   | 1.1 verkeersruimte    | 1.8 bergruimte        |
| 0.4 verblifruimte  | 1.2 toiletruimte      | 2.1 onbenoemde ruimte |
| 0.5 verblifruimte  | 1.3 badruimte         | 2.2 technische ruimte |
| 0.6 verblifruimte  | 1.4 verblifruimte     | 2.3 verblifruimte     |
| 0.7 bergruimte     | 1.5 verblifruimte     | 2.4 verkeersruimte    |
| 0.8 bergruimte     |                       |                       |

**Weespersluis**

Lanenrijk 2B3 fase 1 (D)

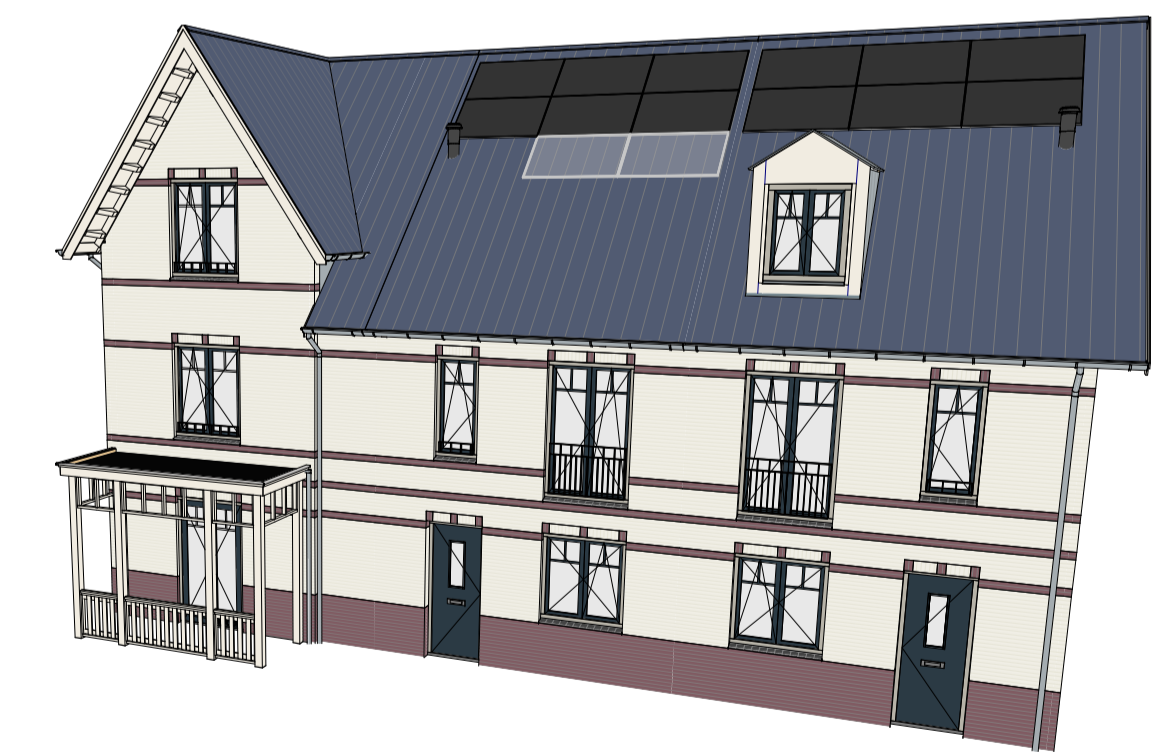

Woning type C

**Begane grond en 1e verdieping**  
bwnr. 338 t/m 340 (Blok 11)