



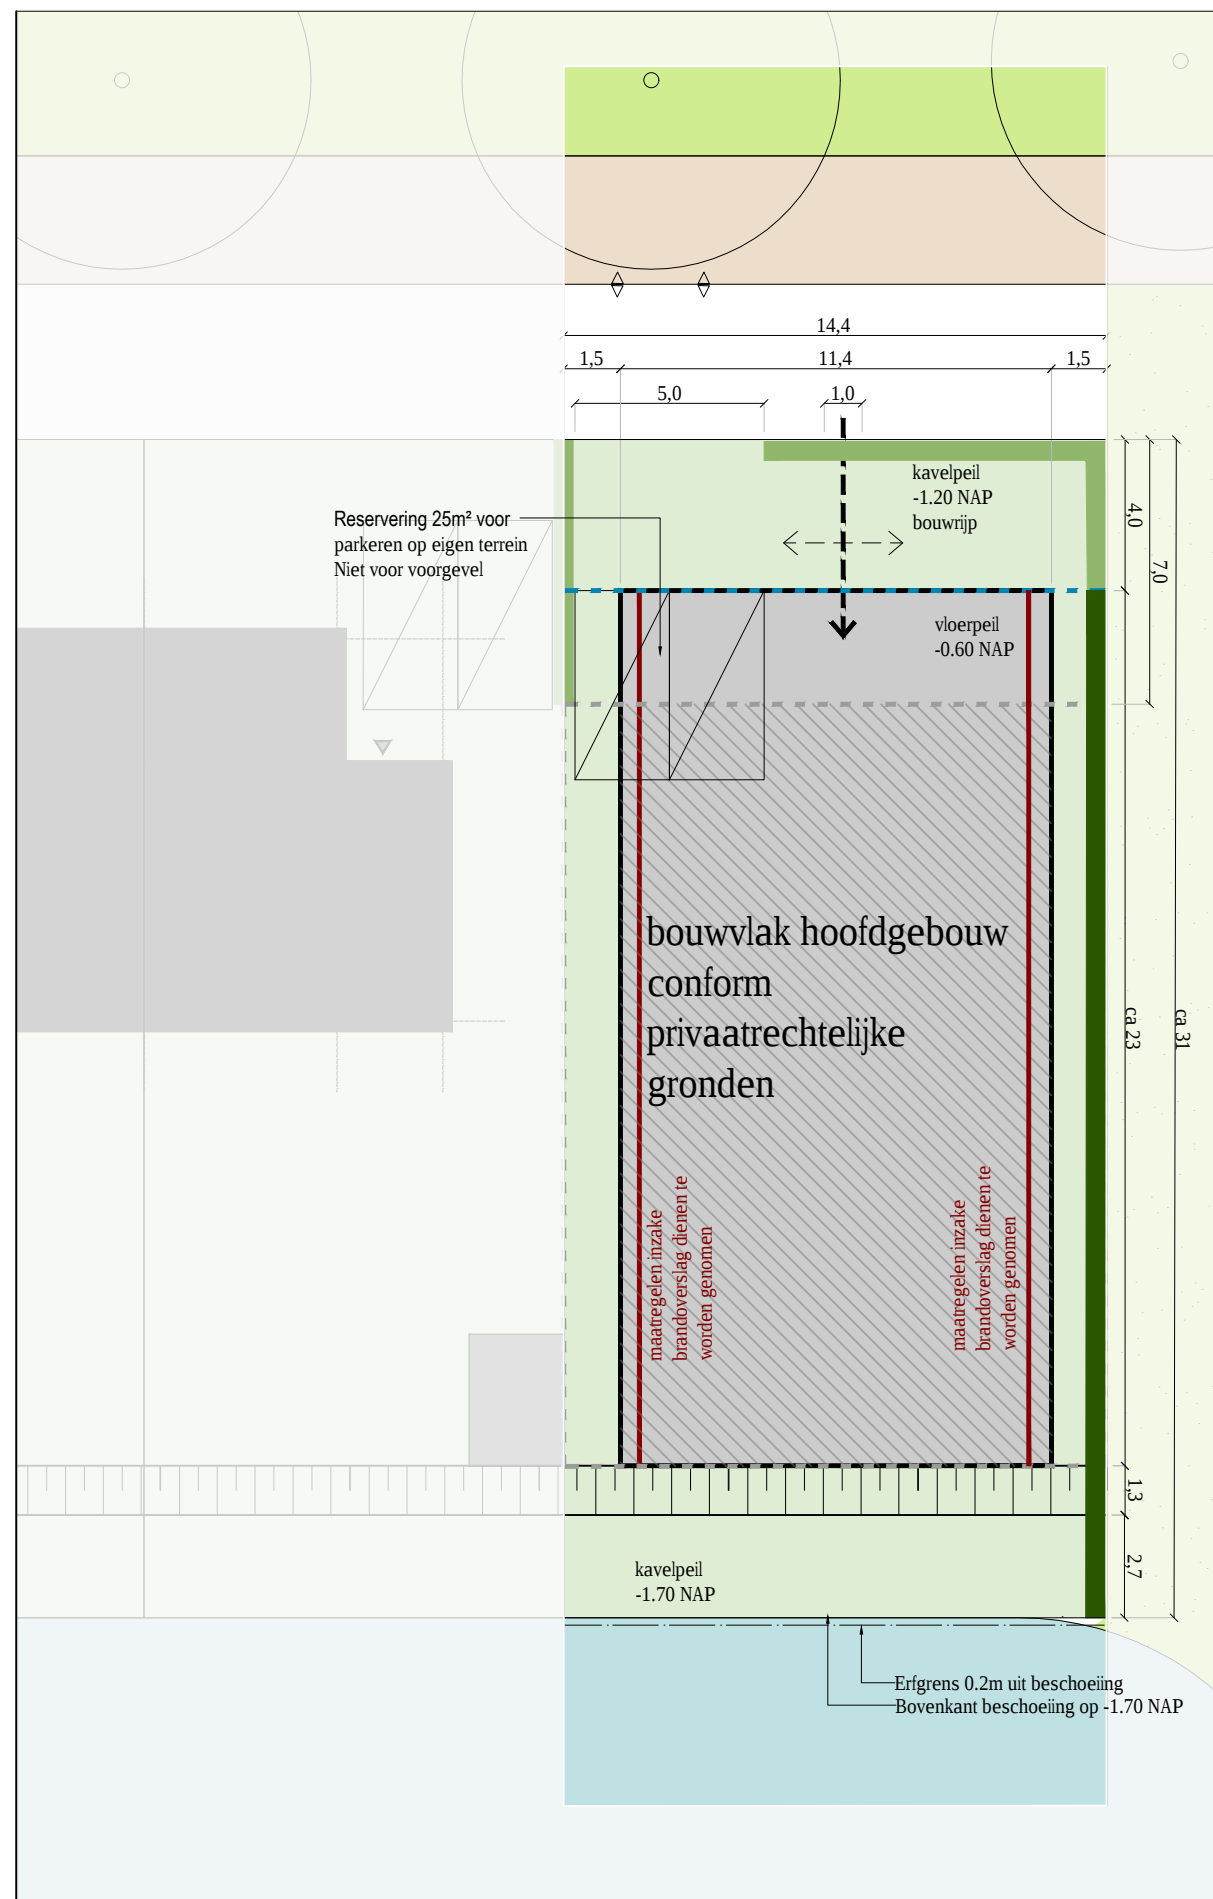

Kavel 20

Kavelgrootte 439 m²

Bouwvlak hoofdgebouw 263.9 m²

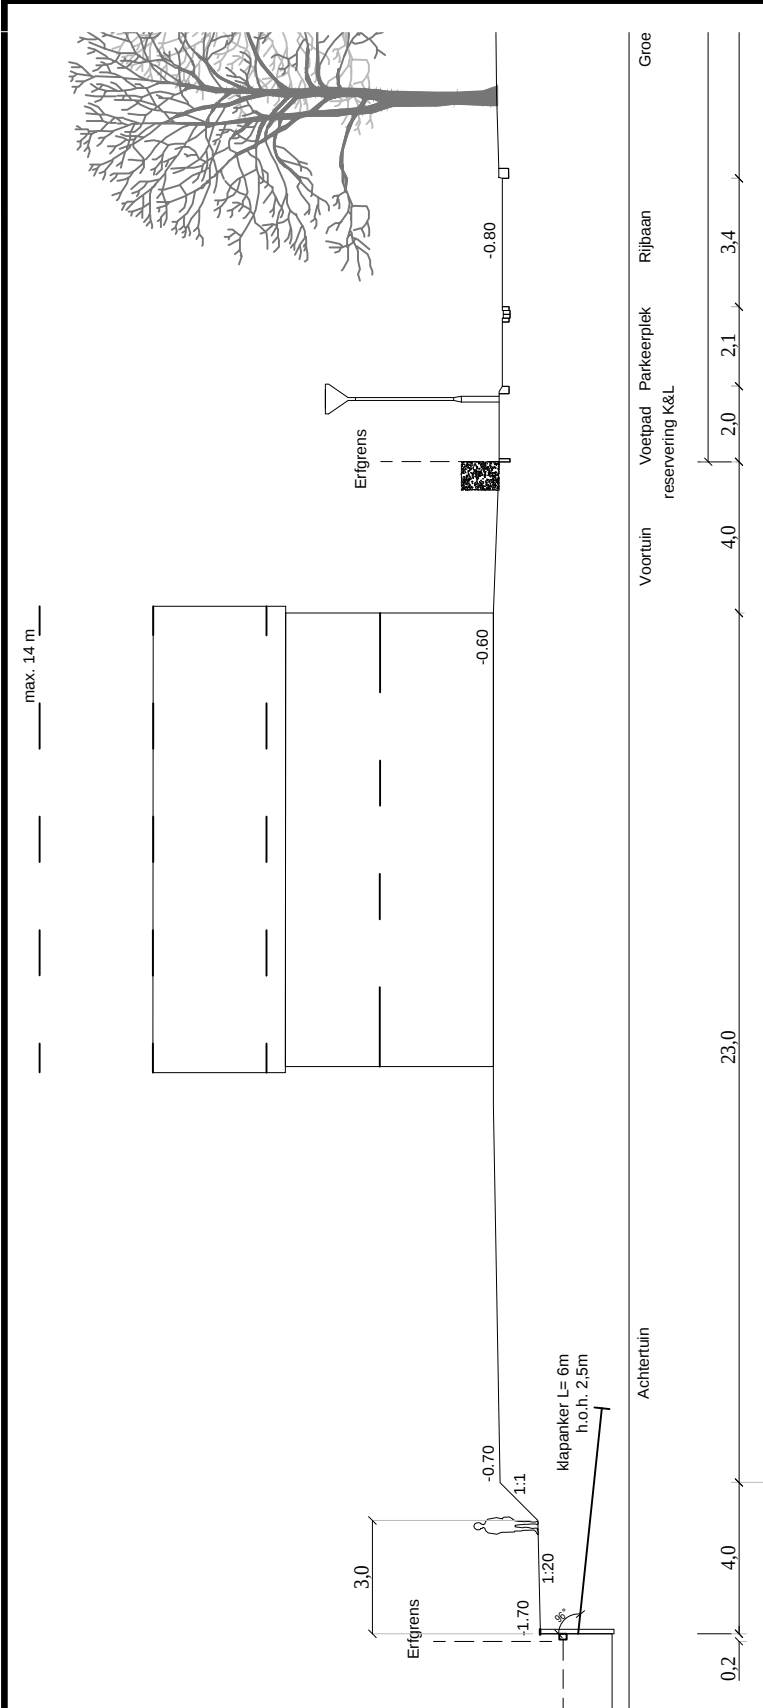

perceel

kavel van één eigenaar, waarop één woning - inclusief bijgebouwen - kan worden geplaatst.



talud

het schuine vlak langs een weg, watergang of van een dijk



bouwvlak bijgebouwen

Het bij de woning aansluitende terrein mag voor niet meer dan 50% worden bebouwd, waarvan de oppervlakte voor vrijstaande bijgebouwen en overkappingen niet meer dan 30m²



bouwvlak hoofdgebouw

bouwvlak: een geometrisch bepaald vlak, waarmee gronden zijn aangeduid, waar ingevolge de regels bepaalde gebouwen en bouwwerken, geen gebouwen zijnde, zijn toegelaten;




rooilijn voorgevel




erfafscheiding vóór voorgevelrooilijn maximaal 100cm hoogte

Door koper aan te leggen

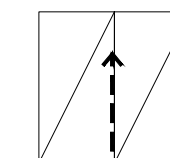

inrit (max 5 m breed) t.b.v. parkeren parkeren vóór voorgevel is niet toegestaan

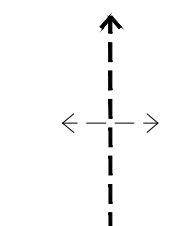

extra doorgang naar entree (niet verplicht), ligging variabel breedte max. 1m

Het vigerende bestemmingsplan is juridisch bindend. Kijk voor dit bestemmingsplan op www.ruimtelijkeplannen.nl onder bestemmingsplan Bloemendalerpolder Weesp Te dezen wordt tevens verwezen naar de koop-overeenkomst artikel 13.