

Uitwerkings Ontwerp Opties V + T

Weesperhout/waterrijk-5B1.b
VOF Weespersluis

Weesperhout/waterrijk-5B1.b

VOF Weespersluis

Tekeninglijst 432-0002

projectnummer 432
fase UW
architect A. van Dijk
tekenaar L. van Ewijk
adres Stadsgebied Weesp - wijk 5B1.b
gemeente Gemeente Amsterdam


Bladnr.	Bladtitel	Schaal	Fase	Datum	Tekenaar	Formaat	Revisie
0001	Titelblad opties	--	UW	22-09-2023	-	ISO A3	
0002	Tekeningenlijst opties	--	UW	22-09-2023	-	ISO A3	
0101	Plattegronden V-opties	1:100	UW	22-09-2023	-	ISO A3	
0102	Plattegronden V-opties	1:100	UW	22-09-2023	-	ISO A3	
0111	Plattegronden T-opties	1:100	UW	22-09-2023	-	ISO A3	
0112	Plattegronden T-opties	1:100	UW	22-09-2023	-	ISO A3	
0300	Gevels V-opties	1:100	UW	22-09-2023	-	ISO A3	
0310	Gevels T-opties	1:100	UW	22-09-2023	-	ISO A3	

ORGA architect
Van Goorstraat 4
6512 ED Nijmegen - The Netherlands
+31 (0)24 6636354
info@orga-architect.nl
www.orga-architect.nl
SBA 1.050401.016




Plattegronden vrijstaande woningen

OPTIES

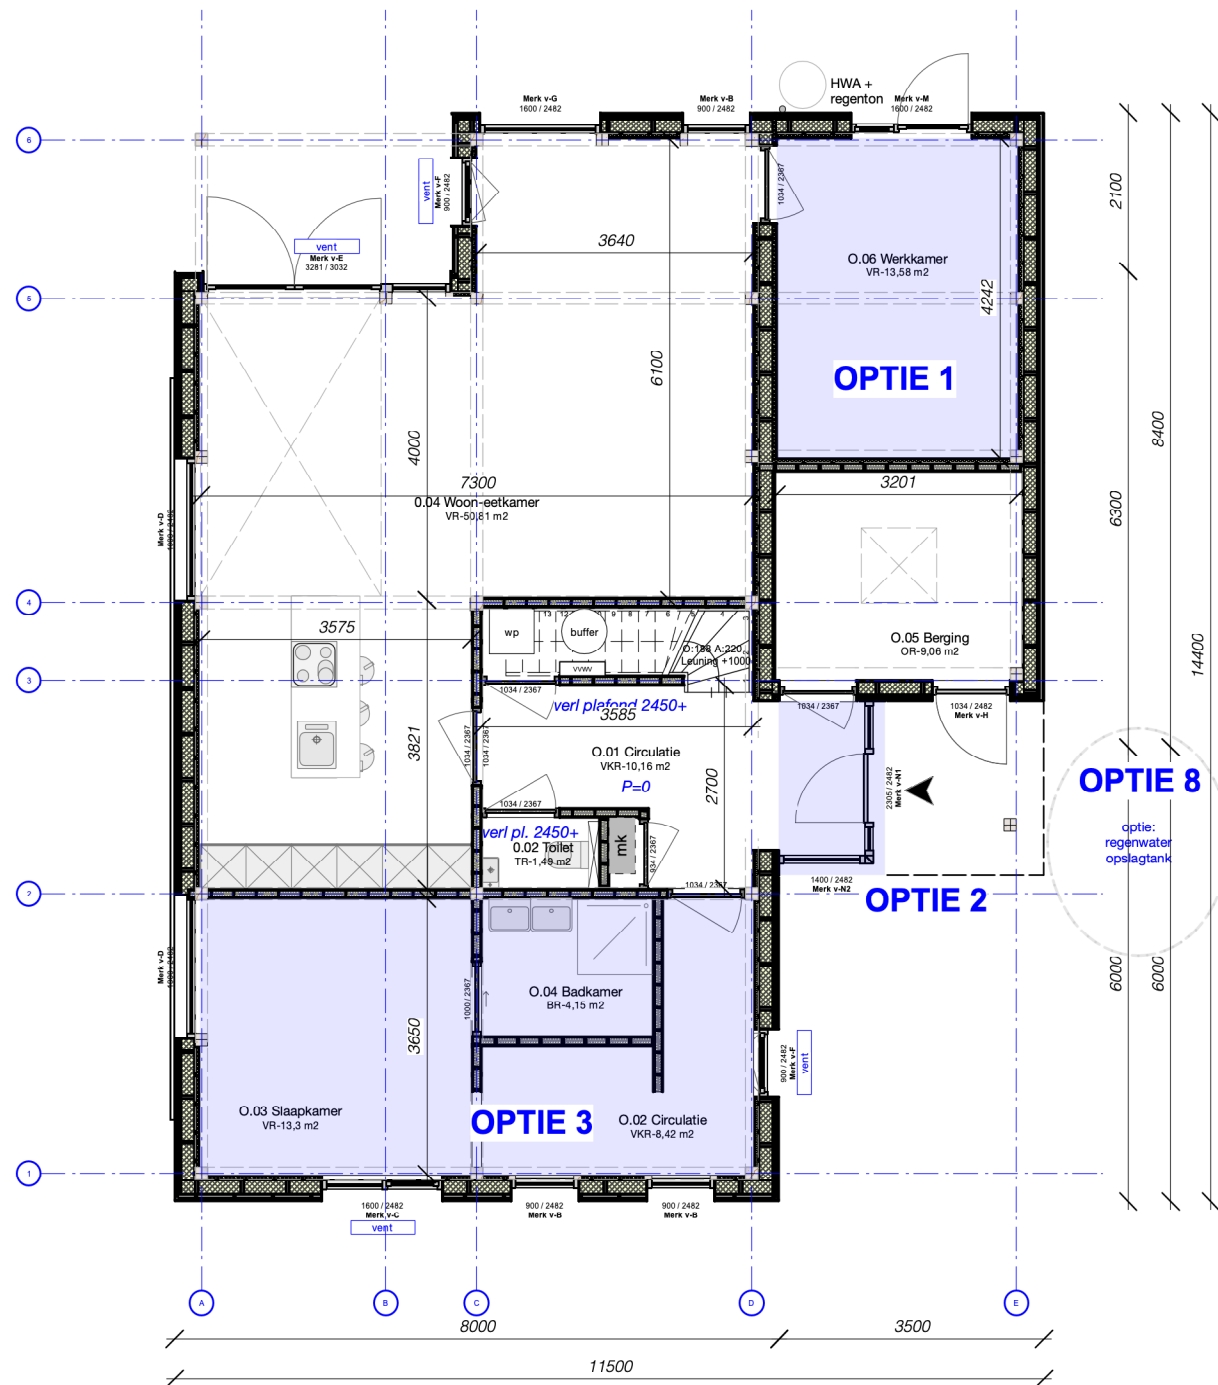

00 indeling begane grond - opties

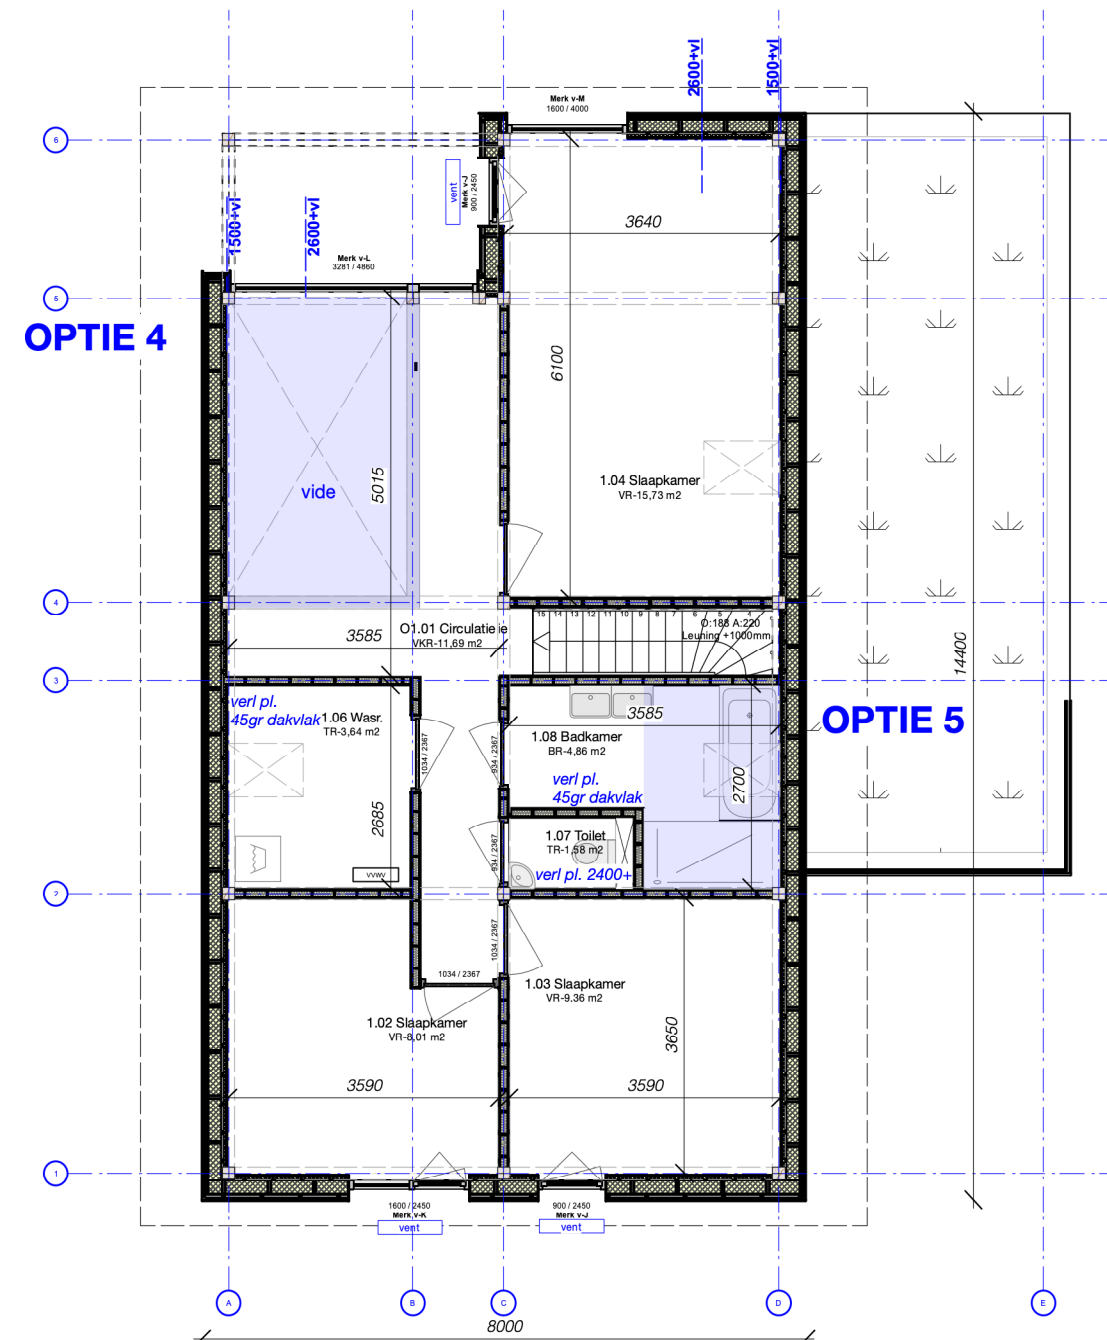

01 indeling verdieping - opties

Kopersopties:

1. Werkkamer in berging
2. Grotere glazen entree
3. Slaapk. + badk. op bgg
4. Vide ipv slaapkamer
5. Bad in badkamer
6. Vliering boven slaapkamers
7. Extra PV panelen
8. Regenwater opslagtank (ondergronds)


Plattegronden V-opties

TEKENING		
432-O101		
PROJECT		
Weesperhout/waterrijk-5B1.b		
DATUM	FORMAAT	
22-09-2023	ISO A3	
SCHAAL	FASE	TEKENAAR
1:100	UW	-
Nr. Datum	Tek. Opmerking	



Plattegronden vrijstaande woningen


OPTIES

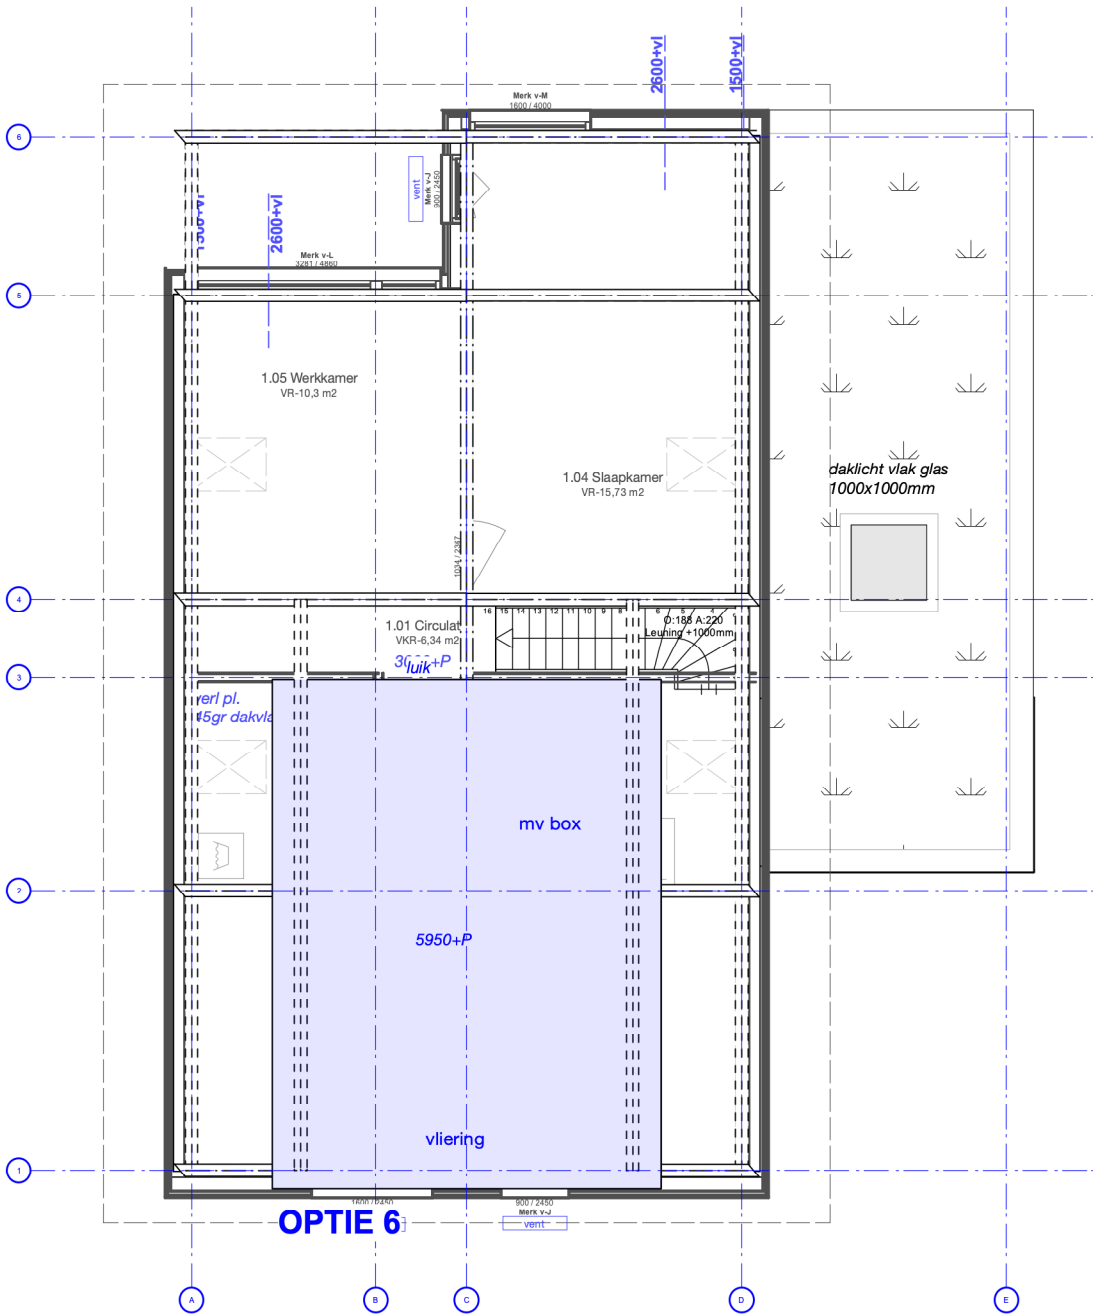

02 indeling vliering - opties

Kopersopties:

- 1. Werkkamer in berging
- 2. Grotere glazen entree
- 3. Slaapk. + badk. op bgg
- 4. Vide ipv slaapkamer
- 5. Bad in badkamer
- 6. Vliering boven slaapkamers
- 7. Extra PV panelen
- 8. Regenwater opslagtank (ondergronds)

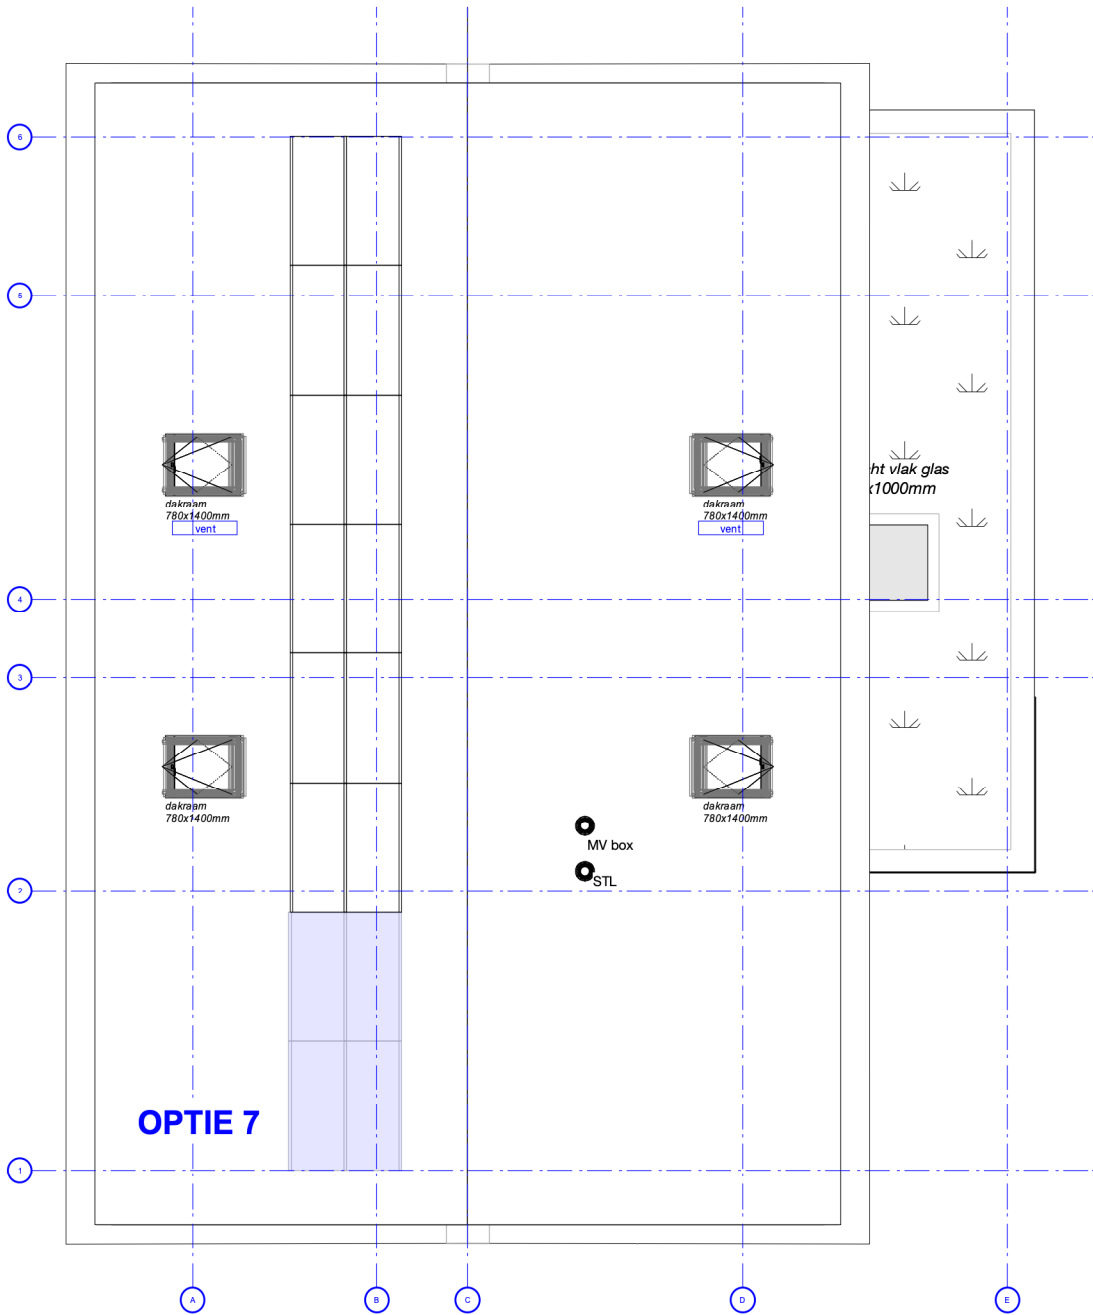


DA indeling dak - opties

Plattegronden V-opties


TEKENING		
432-O102		
PROJECT		
Weesperhout/waterrijk-5B1.b		
DATUM	FORMAAT	
22-09-2023	ISO A3	
SCHAAL	FASE	TEKENAAR
1:100	UW	-
Nr. Datum	Tek. Opmerking	



Plattegronden 2-kappers woningen

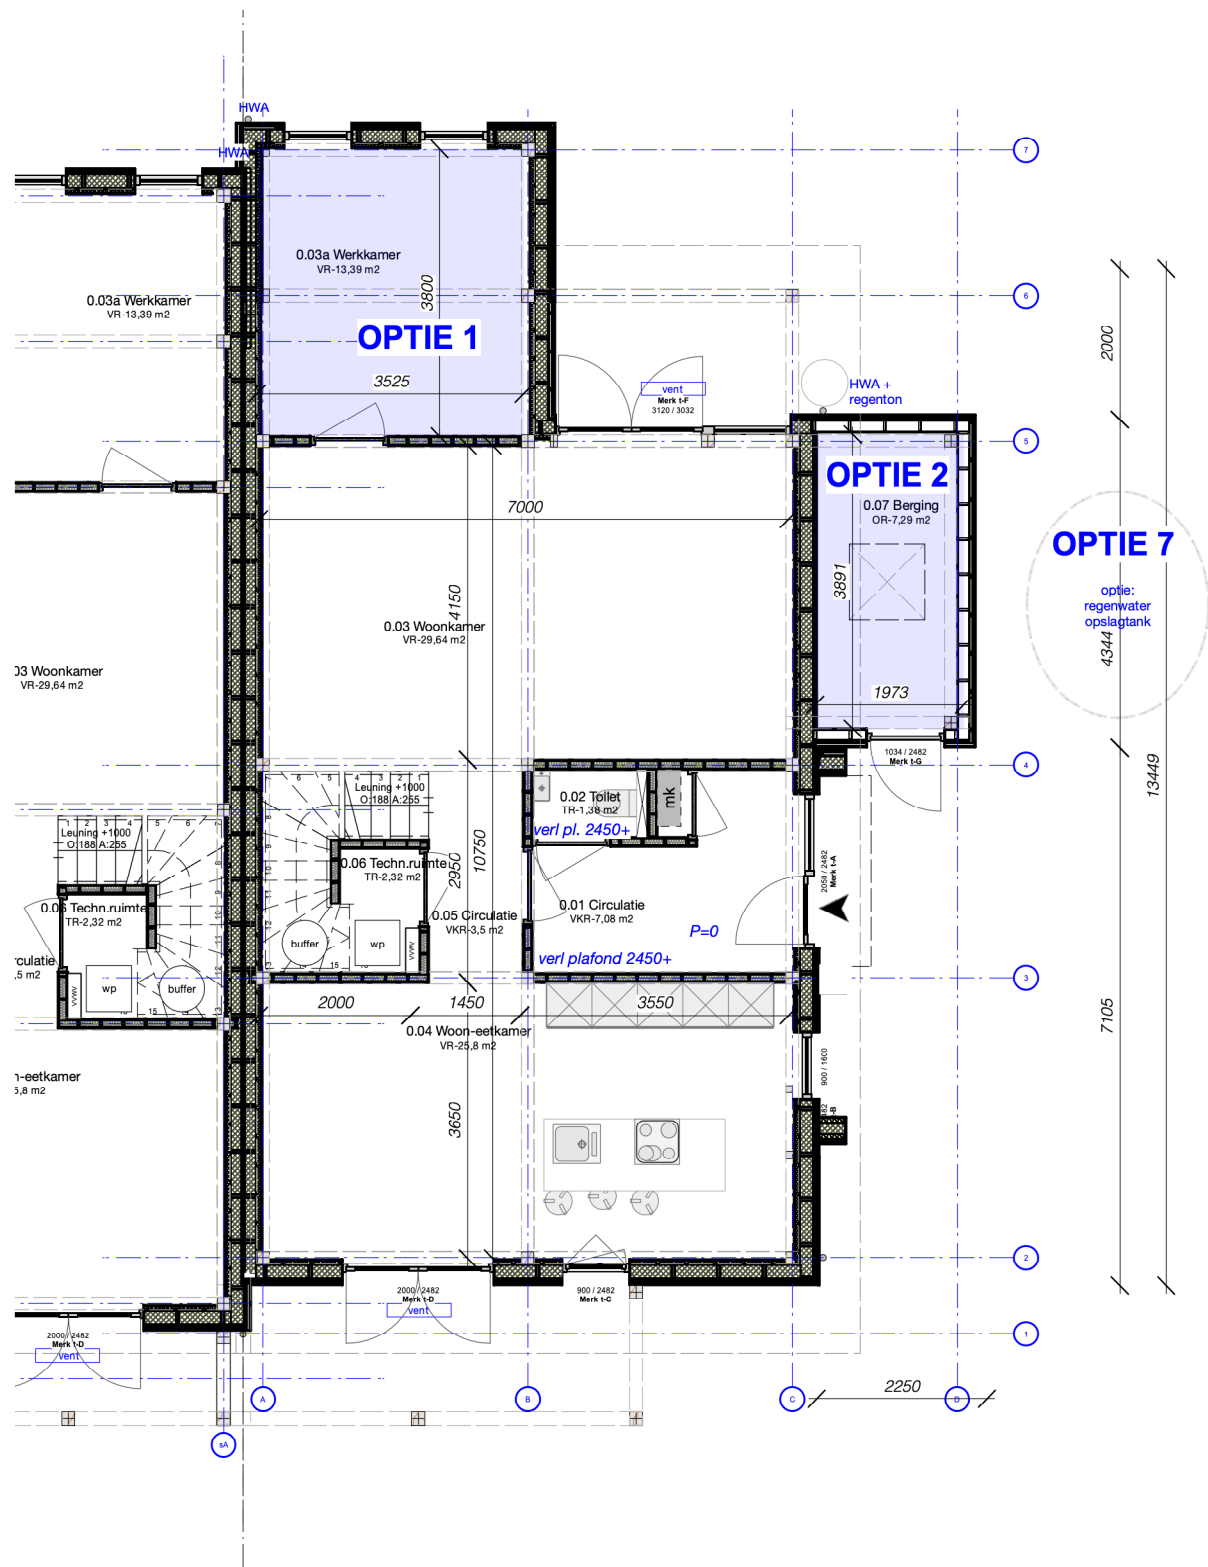

00 indeling begane grond - opties

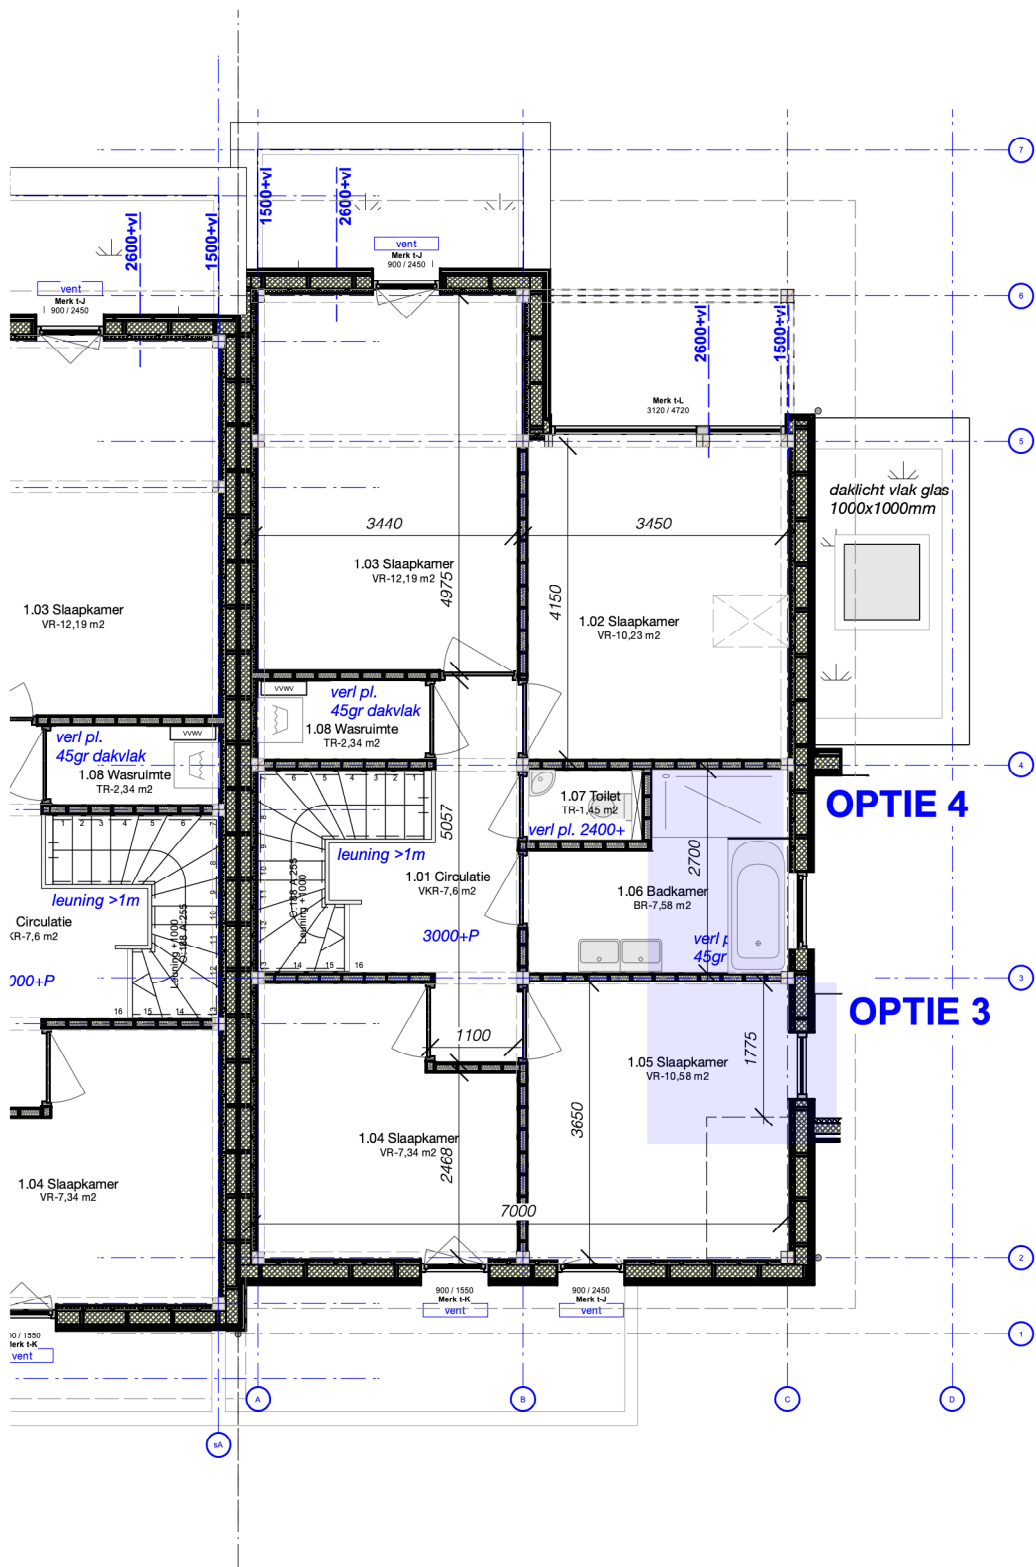

01 indeling verdieping - opties

Kopersopties:


- 1. Uitbouw ca. 2 meter
- 2. Berging geïsoleerd
- 3. Verbreden dakkapel
- 4. Bad in badkamer
- 5. Vliering boven slaapkamers
- 6. Extra PV panelen
- 7. Regenwater opslagtank (ondergronds)

Plattegronden T-opties


TEKENING		
432-O111		
PROJECT		
Weesperhout/waterrijk-5B1.b		
DATUM	FORMAAT	
22-09-2023	ISO A3	
SCHAAL	FASE	TEKENAAR
1:100	UW	-
Nr. Datum	Tek. Opmerking	



Plattegronden 2-kappers woningen

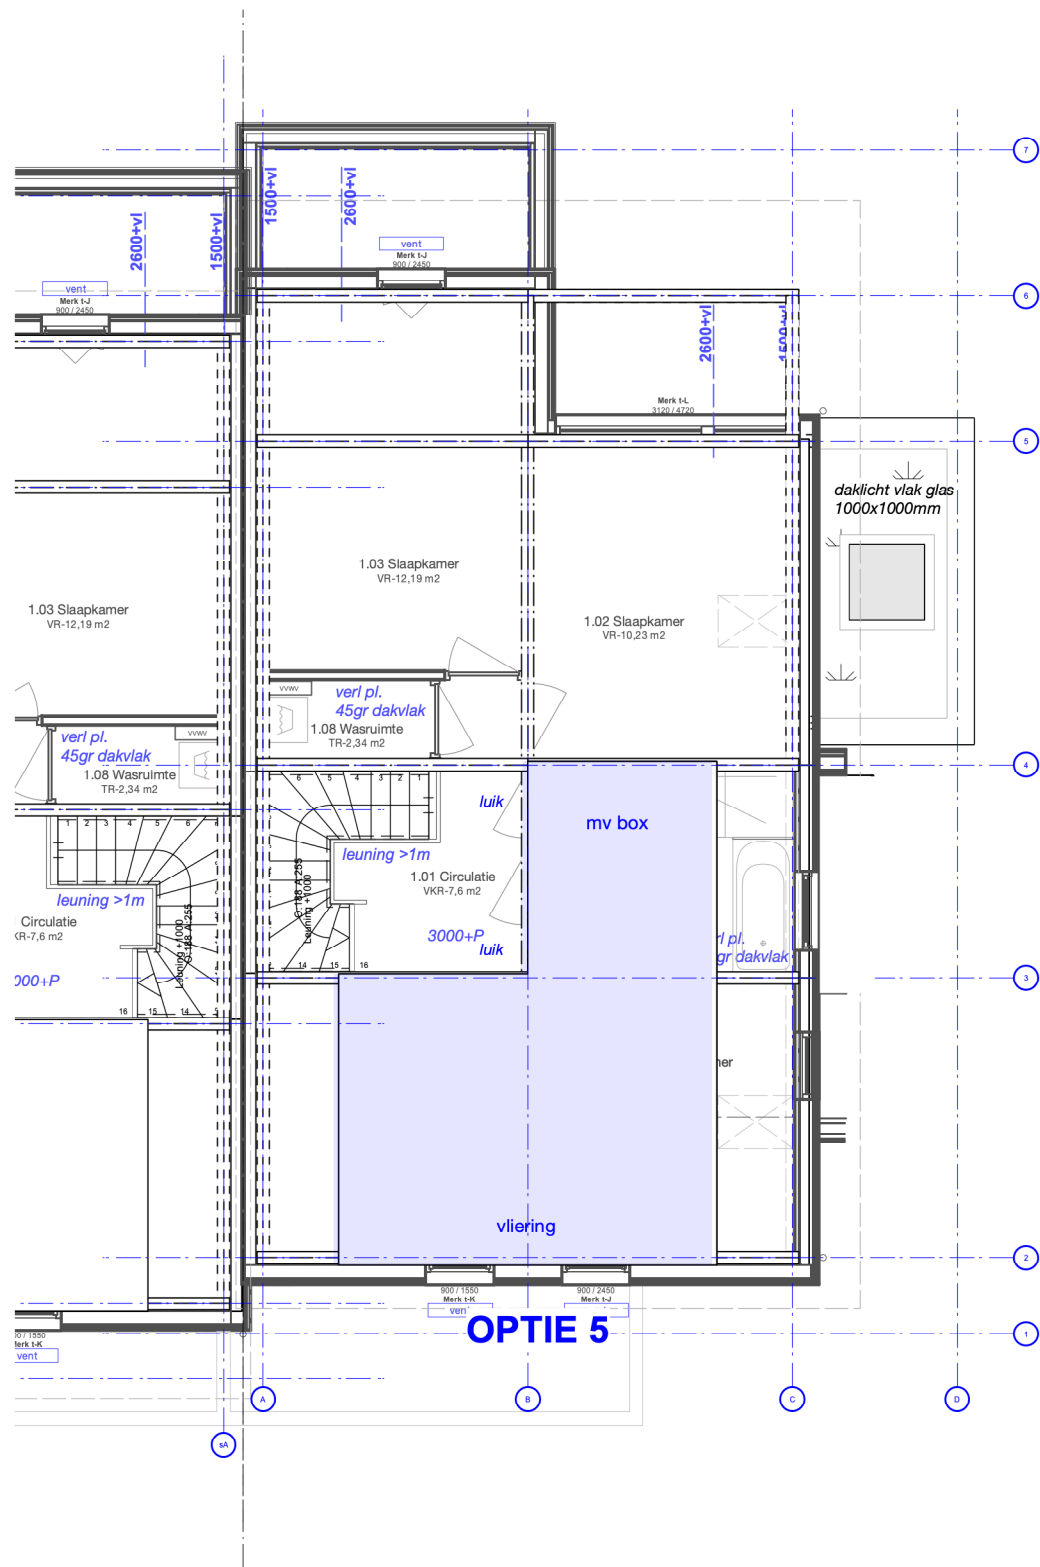

02 indeling vliering - opties

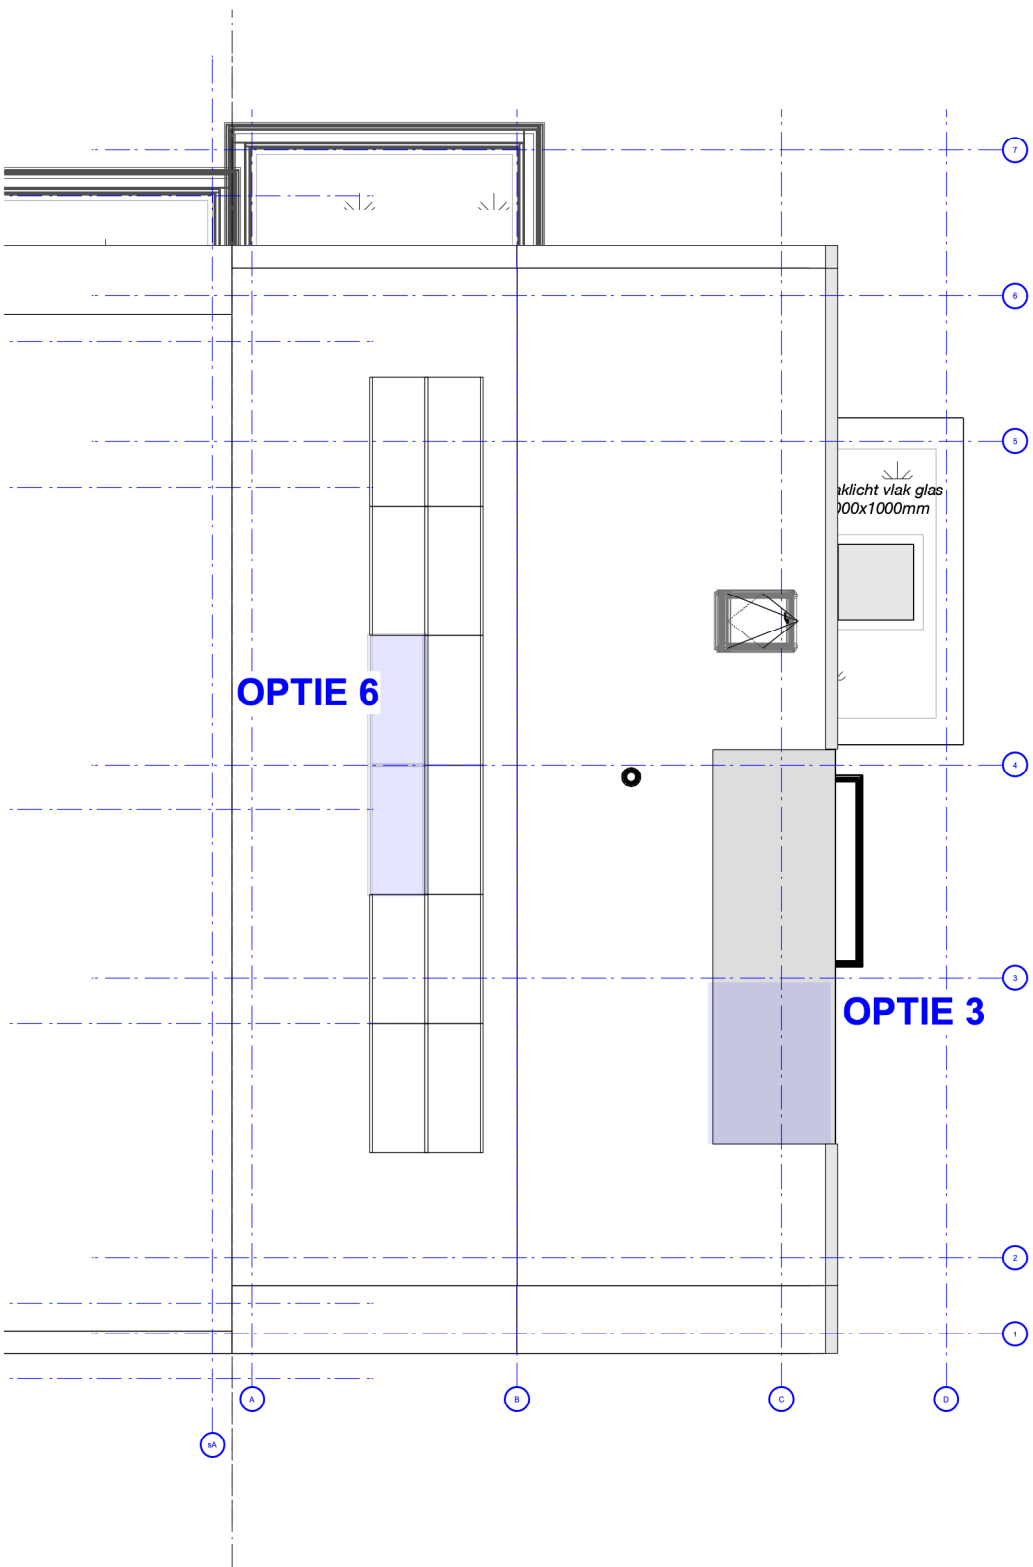

DA indeling dak - opties

Kopersopties:

- 1. Uitbouw ca. 2 meter
- 2. Berging geïsoleerd
- 3. Verbreden dakkapel
- 4. Bad in badkamer
- 5. Vliering boven slaapkamers
- 6. Extra PV panelen
- 7. Regenwater opslagtank (ondergronds)

Plattegronden T-opties

TEKENING		
432-O112		
PROJECT		
Weesperhout/waterrijk-5B1.b		
DATUM	FORMAAT	
22-09-2023	ISO A3	
SCHAAL	FASE	TEKENAAR
1:100	UW	-
Nr. Datum	Tek. Opmerking	



Gevels vrijstaande woning - optie
Perceel 51



Oost gevel - optie

Noord gevel - optie



Gevels V-opties

TEKENING		
432-O300		
PROJECT		
Weesperhout/waterrijk-5B1.b		
DATUM	FORMAAT	
22-09-2023	ISO A3	
SCHAAL	FASE	TEKENAAR
1:100	UW	-
Nr.	Datum	Tek. Opmerking

Gevels 2-kappers woningen - optie
Perceel 49/50



Oost gevel - optie

Zuidgevel - optie indeling
Noordgevel - geen pv panelen



West gevel - optie

Gevels T-opties

TEKENING		
432-O310		
PROJECT		
Weesperhout/waterrijk-5B1.b		
DATUM	FORMAAT	
22-09-2023	ISO A3	
SCHAAL	FASE	TEKENAAR
1:100	UW	-
Nr.	Datum	Tek. Opmerking

