



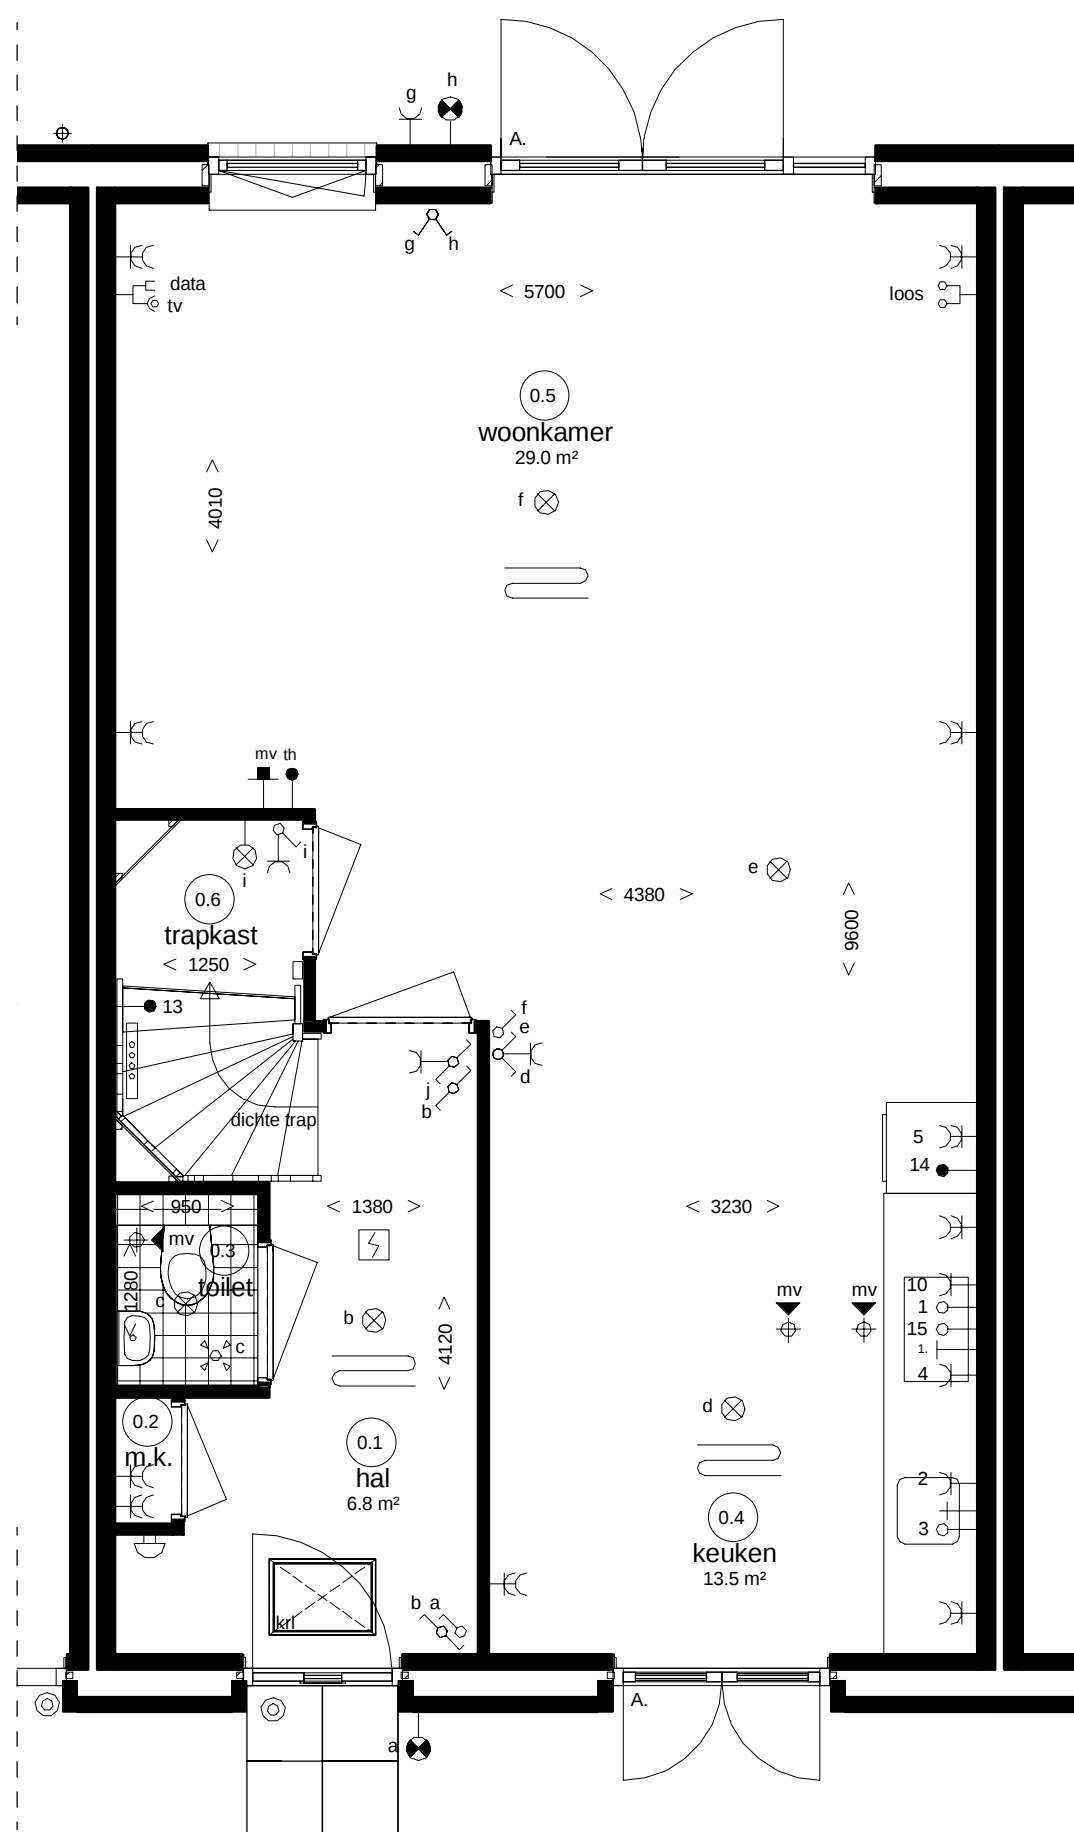


Woningtype D2
Bwnrs. 65, 85, 90, 107 als getekend
Bwnrs. 106 als gespiegeld (D2s)

Begane grond

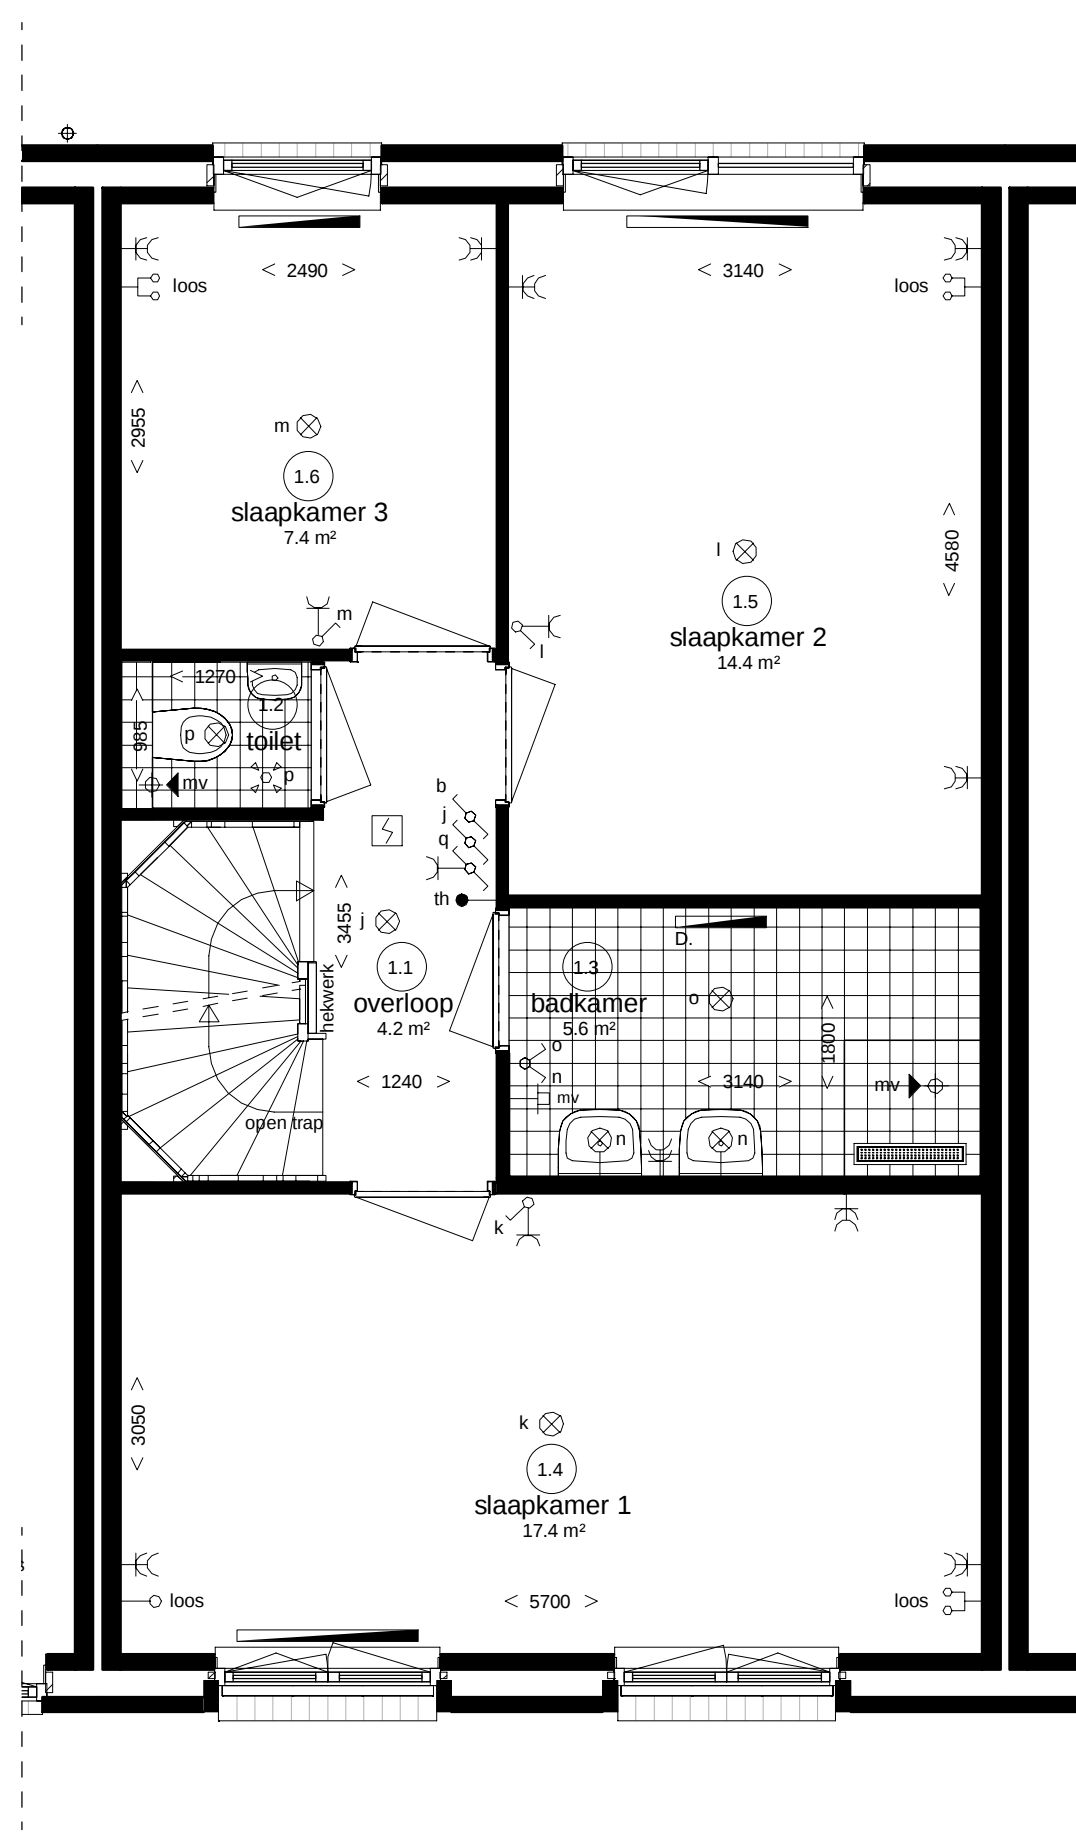

Woningtype D2
Bwnrs. 65, 85, 90, 107 als getekend
Bwnrs. 106 als gespiegeld (D2s)

Eerste verdieping

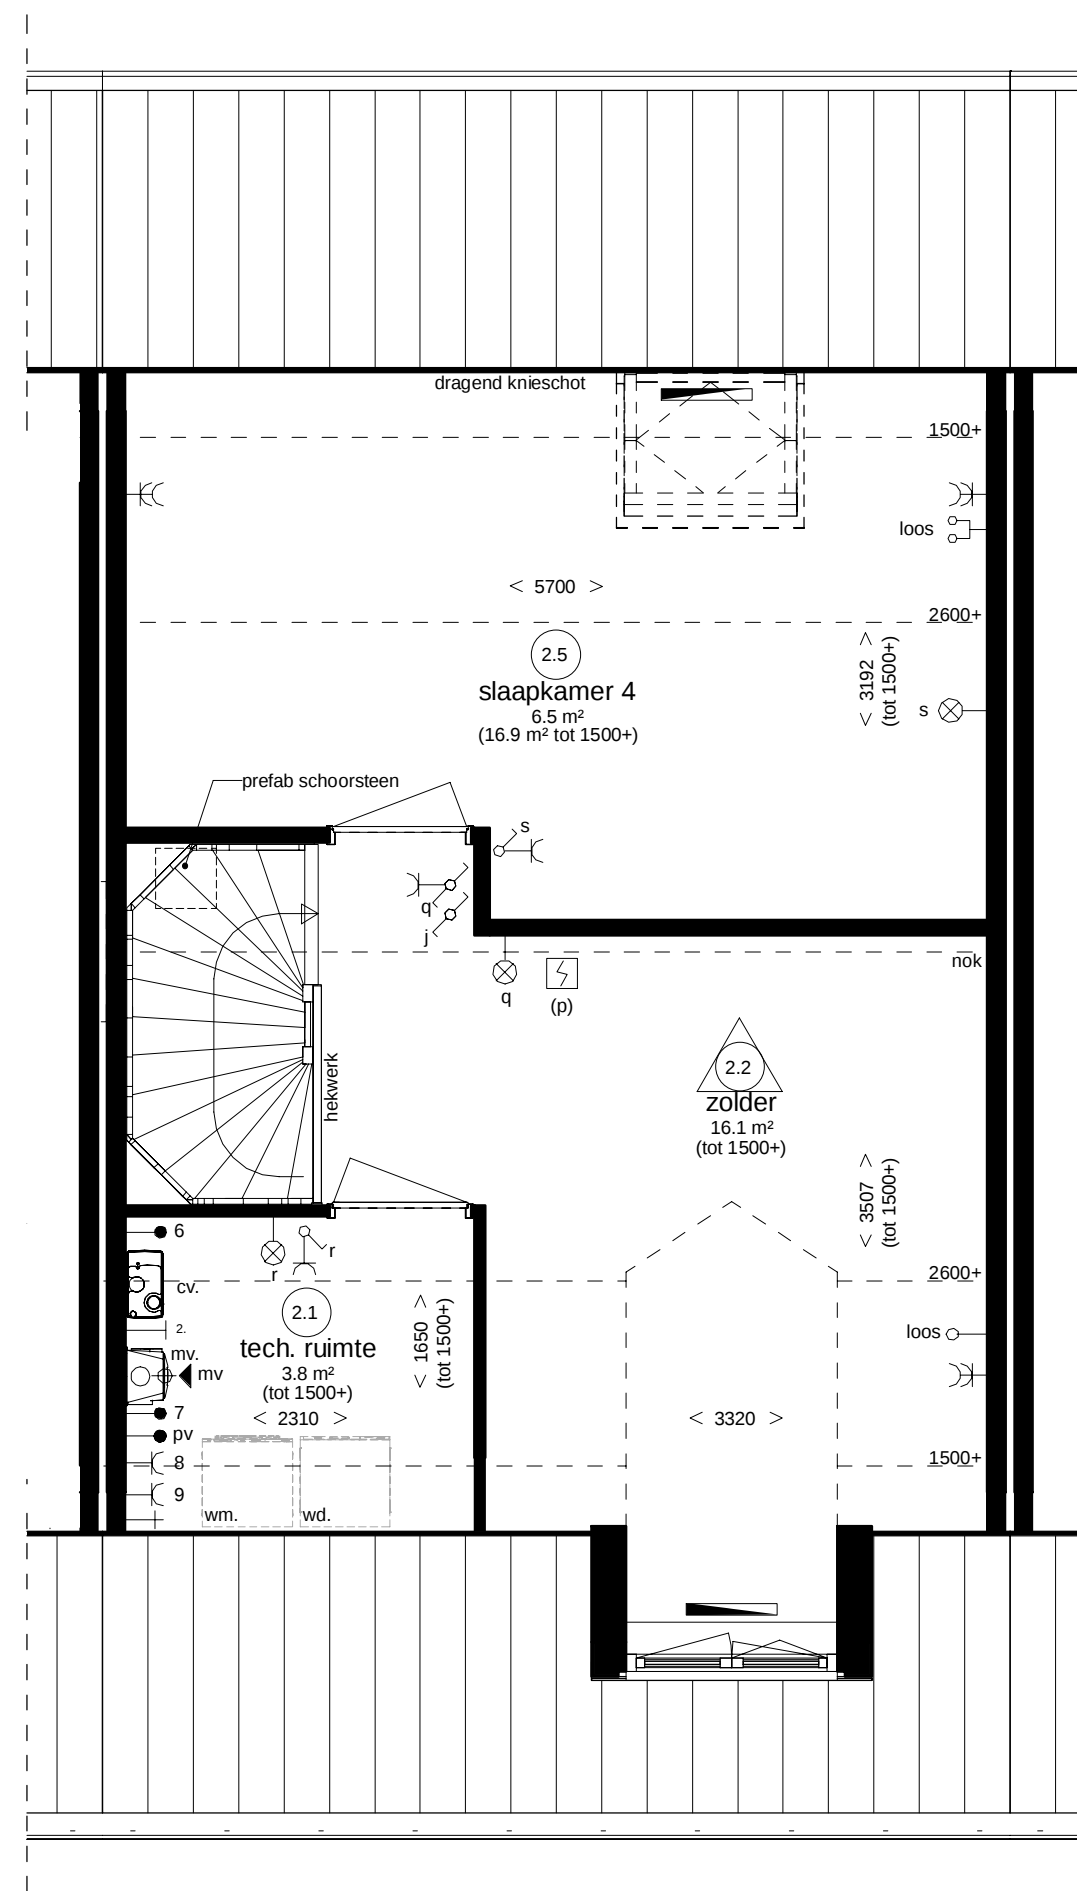

Woningtype D2
Bwnrs. 65, 85, 90, 107 als getekend
Bwnrs. 106 als gespiegeld (D2s)

Tweede verdieping

Renvooi Installaties

- elektronische installaties conform voorschriften NEN 1010
- gasinstallaties conform voorschriften NEN 1078 en NEN 2078

- lichtpunt met code - lichtpunt incl. armatuur - wandlichtpunt - wandlichtpunt incl. armatuur - rookmelder - rookmelder op pendel - wisselschakelaar - meerpolige schakelaar - bewegingsschakelaar - wandcontactdoos + randaarde - dubbele w.c.d. + randaarde - deurbel - schel - kamerthermostaat - hoofdbediening mechanische ventilatie - badkamerbediening mechanische ventilatie	- data - loze leiding, 19 mm 2x enkele inbouwdoos t.b.v. telecommunicatie, data, tv e.d. - loos - loze leiding, 19 mm enkele inbouwdoos t.b.v. telecommunicatie, data, tv e.d. - loze leiding elektrisch kooktoestel - aansluitpunt vaatwasser, enkele w.c.d. - loze leiding t.b.v. boiler - aansluitpunt afzuigkap, enkele w.c.d. - aansluitpunt koelkast, dubbele w.c.d. - aansluitpunt cv-ketel - aansluitpunt mechanische ventilatie unit - aansluitpunt wasmachine, enkele w.c.d. - aansluitpunt wasdroger, enkele w.c.d. - aansluitpunt vonkstekking, enkele w.c.d. - aansluitpunt pomp vloerverwarming - aansluitpunt magnetron - loze leiding t.b.v. oven - aansluitpunt pv - panelen	- data en tv aansluiting algemeen - loze leiding, 19 mm 2x enkele inbouwdoos t.b.v. telecommunicatie, data, tv e.d. - loze leiding elektrisch kooktoestel - aansluitpunt vaatwasser, enkele w.c.d. - loze leiding t.b.v. boiler - aansluitpunt afzuigkap, enkele w.c.d. - aansluitpunt koelkast, dubbele w.c.d. - aansluitpunt cv-ketel - aansluitpunt mechanische ventilatie unit - aansluitpunt wasmachine, enkele w.c.d. - aansluitpunt wasdroger, enkele w.c.d. - aansluitpunt vonkstekking, enkele w.c.d. - aansluitpunt pomp vloerverwarming - aansluitpunt magnetron - loze leiding t.b.v. oven - aansluitpunt pv - panelen	- radiator - design radiator - vloerverwarming - verdelers vloerverwarming - afzuigpunt m.v. - hemelwaterafvoer - tappunt koudwater - gasaansluiting fornuis - gasaansluiting cv - centrale verwarming + warmwaterinstallatie - kruipkast - mekkast - mechanische ventilatie - plaatsingsruimte wasdroger - plaatsingsruimte wasmachine - actieve deur (dubbele deuren)
---	--	---	--

Ruimte benamingen volgens Bouwbesluit

0.1 verkeersruimte 0.2 meterruimte 0.3 toiletruimte 0.4 verblijfsruimte 0.5 verblijfsruimte 0.6 bergruimte 0.7 bergruimte vrijstaande berging	1.1 verkeersruimte 1.2 toiletruimte 1.3 badruimte 1.4 verblijfsruimte 1.5 verblijfsruimte 1.6 verblijfsruimte	2.1 technische ruimte 2.2 besloten ruimte niet zijnde een verblijfsruimte 2.3 verblijfsruimte 2.4 verkeersruimte
---	--	---

Weespersluis

Lanenrijk fase 1B1



Type D2

plattegronden