




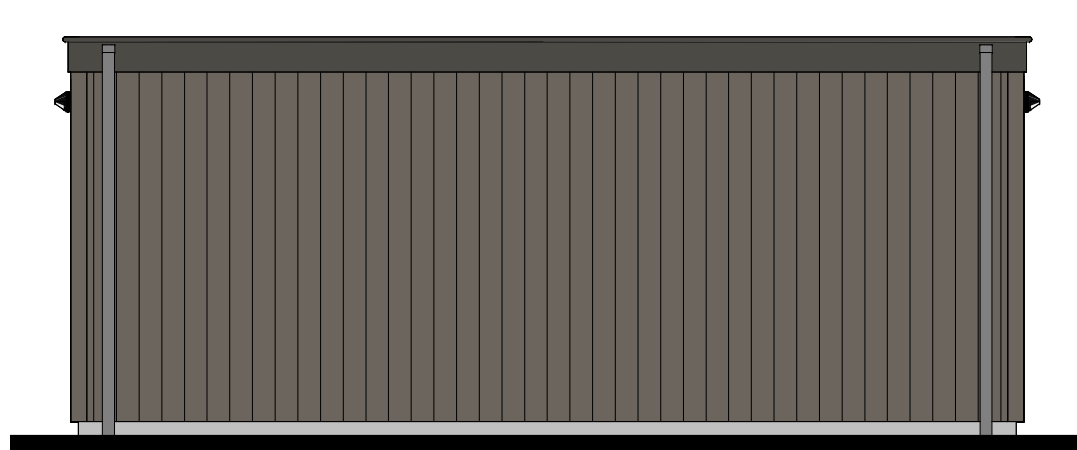


Voorgevel

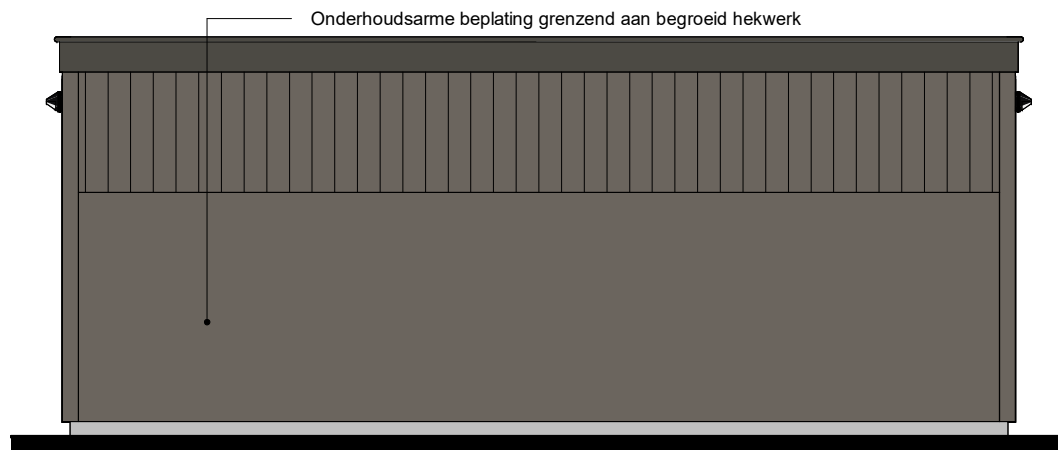


Achtergevel

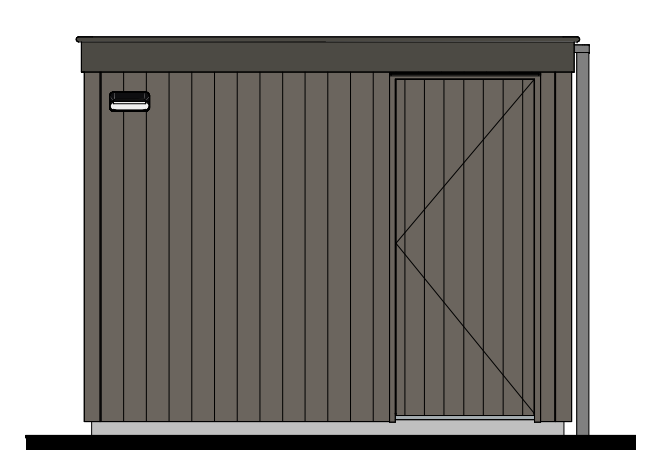


Linkergevel

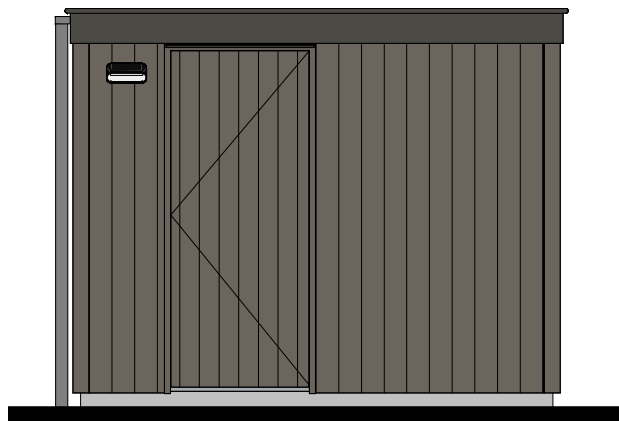


Rechtergevel

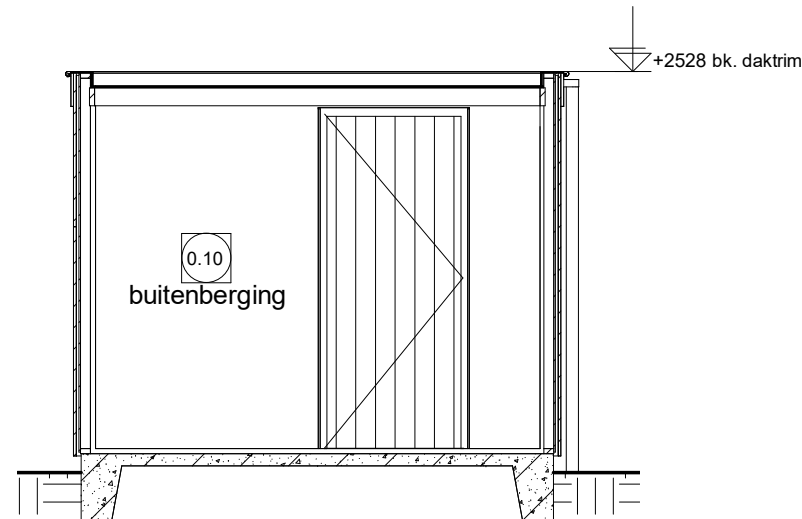

Doorsnede 11.1

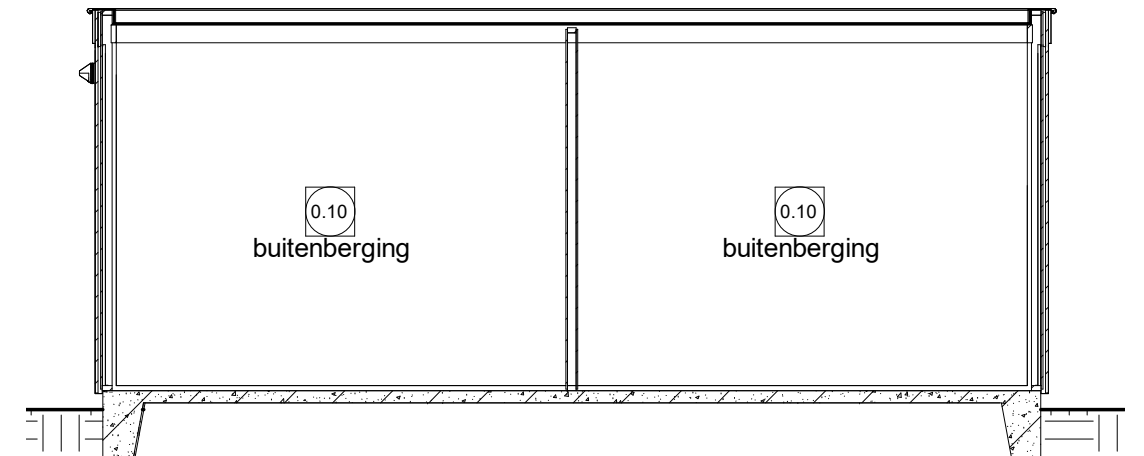

Doorsnede 11.2

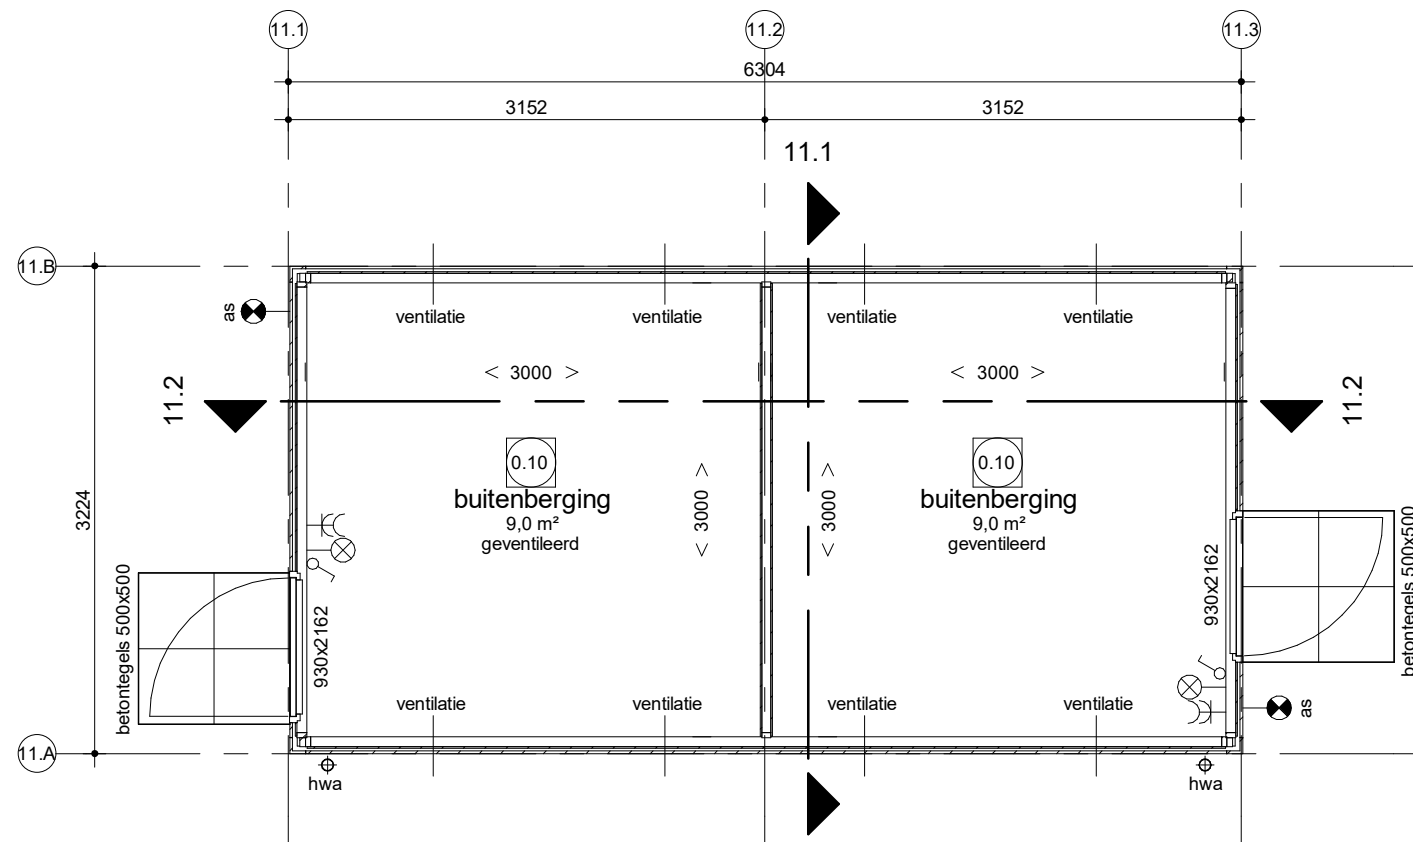

Begane grond

Renvooi Installaties

- elektrotechnische installaties conform voorschriften NEN 1010
- alle installaties inclusief het type armatuur zijn indicatief op tekening weergegeven

Standaard bergingen:
Gevelbekleding houten verticale delen,
kleur Kwartsgrijs RAL7039
Onderhoudsarme plaat, kleur Kwartsgrijs RAL7039
Deurkozijn en deur, kleur Kwartsgrijs RAL7039
Boeiboord kleur Ombergrijs RAL7022
Aluminium daktrim kraal <30mm kleur Ombergrijs RAL7022
Dakbedekking kleur zwart

- ⊗— wandlichtpunt
- ⊗as— wandlichtpunt incl. armatuur
automatische schakelaar
- ⊗— enkelpolige schakelaar
- ⊗— dubbele w.c.d. + randaarde opbouw

Weespersluis fase 5B1.A2

Bergingstekening type 11

Bwnrs 235-236

AE Adriaan van Erk
Bouw

www.adriaanvanerk.nl

VTB.11 d.d 22-01-2024
Wijzigingen voorbehouden
Alle maten zijn circa maten