
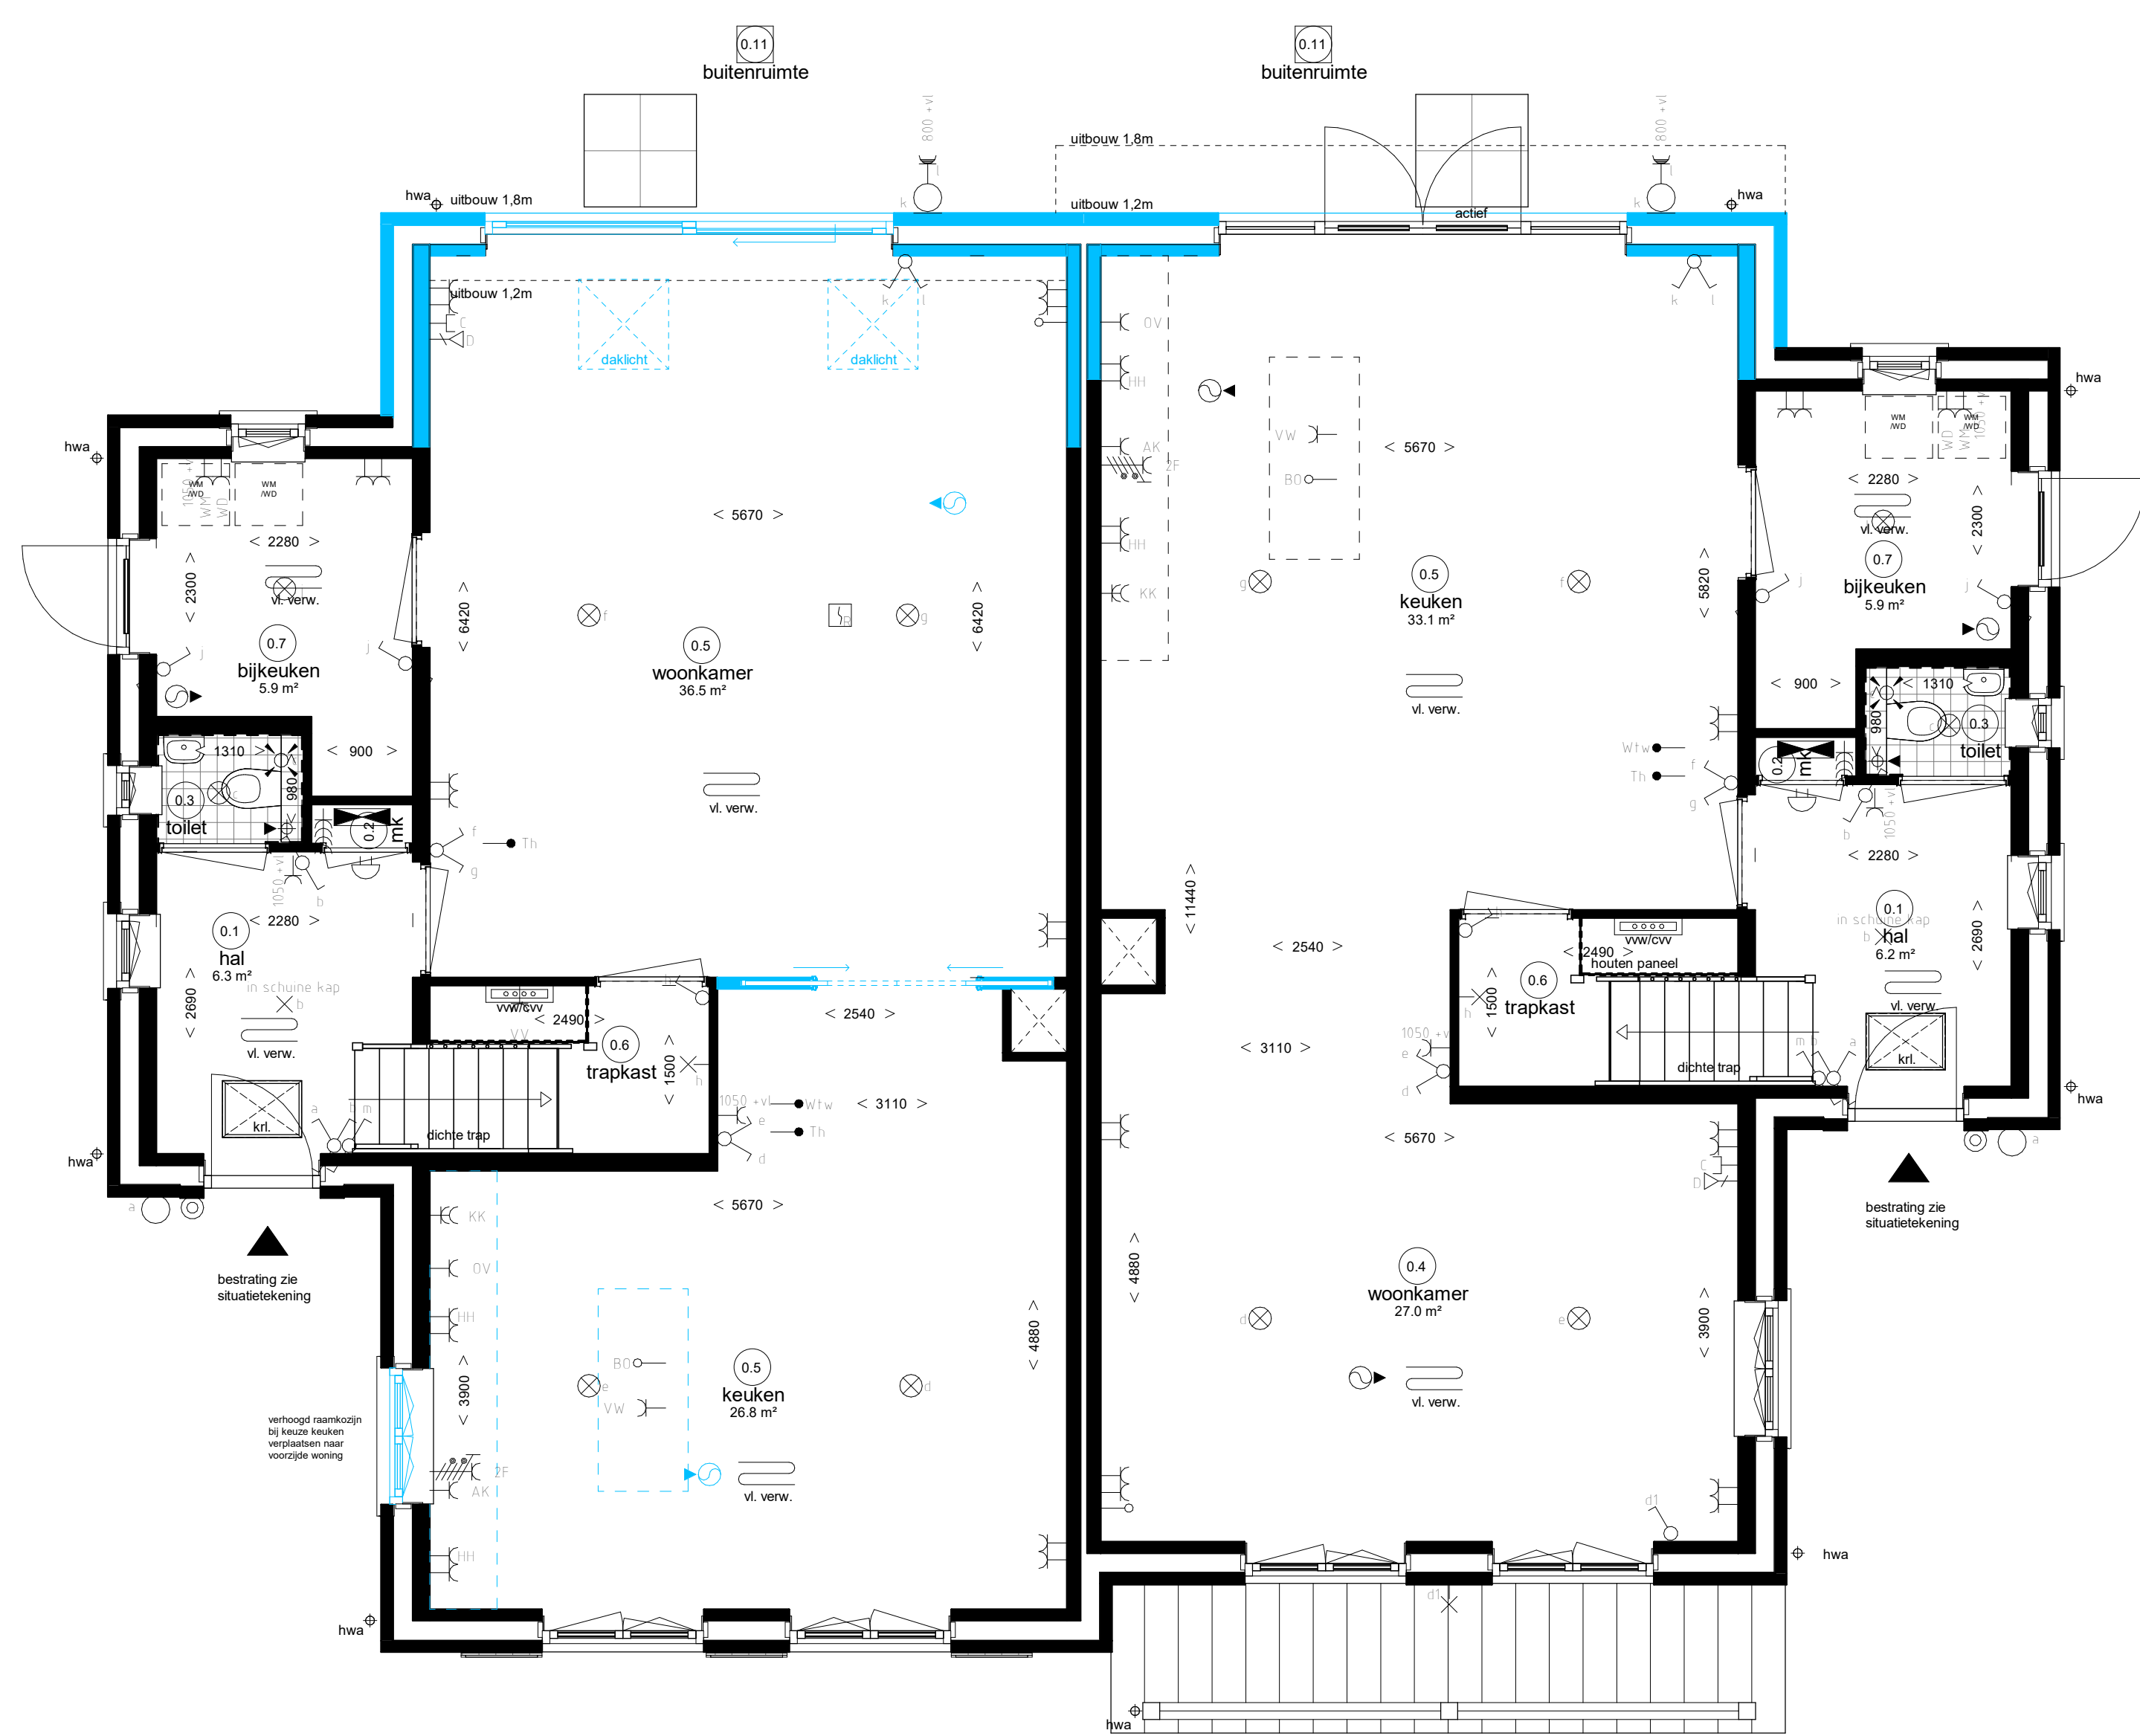
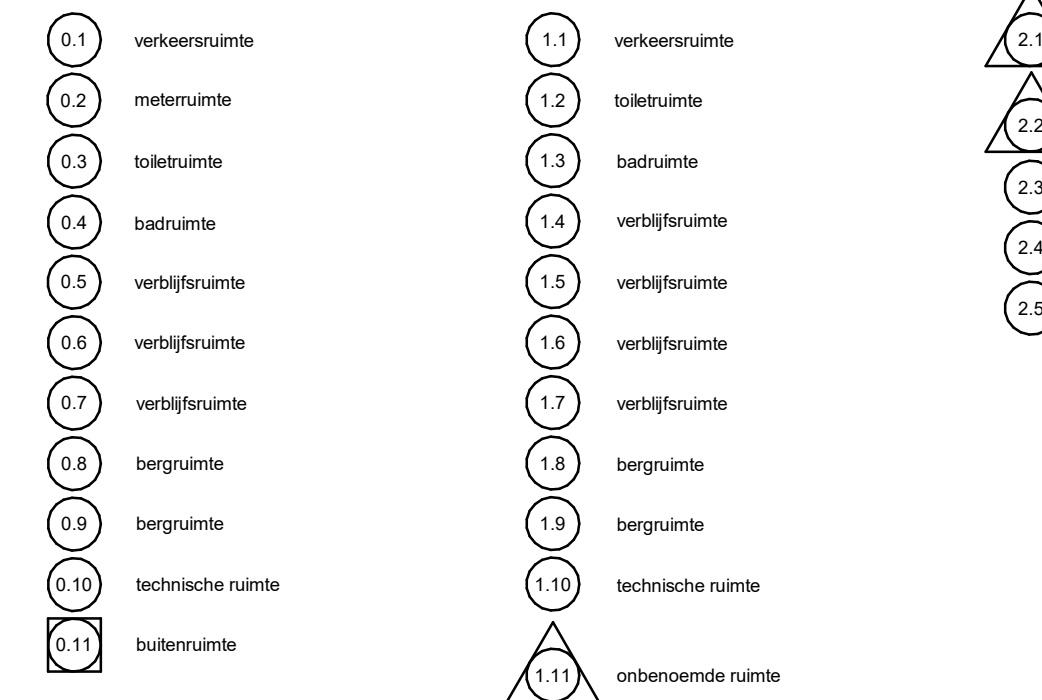


Renvooi Installatie


- elektrotechnische installaties conform voorschriften NEN 1010
- niet-ioniserende rookmelder conform NEN 2355 (op lichtnet gekoppeld indien van toepassing, sluiting midden in de ruimte)
- alle installaties zijn indicatief op tekening weergegeven

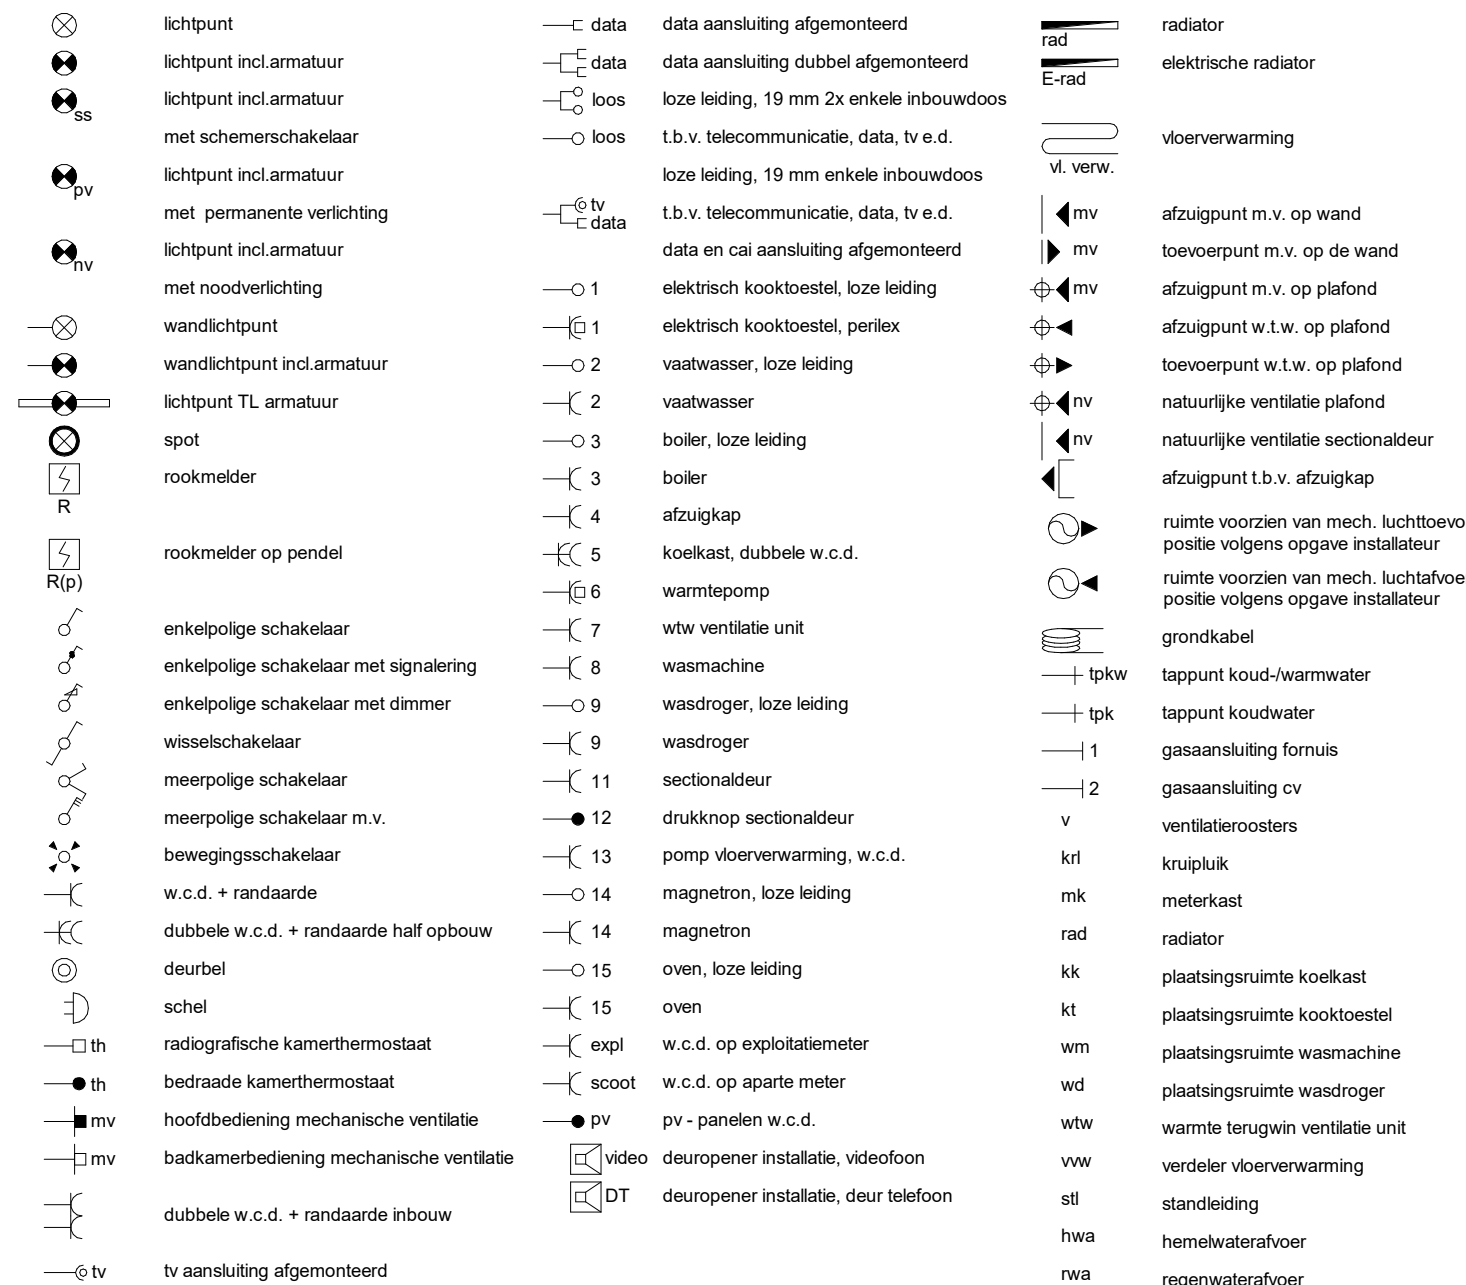

begane grond

- woning type OW(s) en OW2(s)
- optie A.02 uitbouw 1.8m
- optie C.1.01 schuifpui
- optie C.2.51 daklichten (alleen mogelijk i.o.m. optie A.02)
- optie D4.05 ruimtescheidende wand met dubbele schuifdeur
- optie D2.01 keuken verplaatsen naar voorkant woning


Woning type OW1(s) en OW3(s)
- code 8.01 uitbouw 1.2m

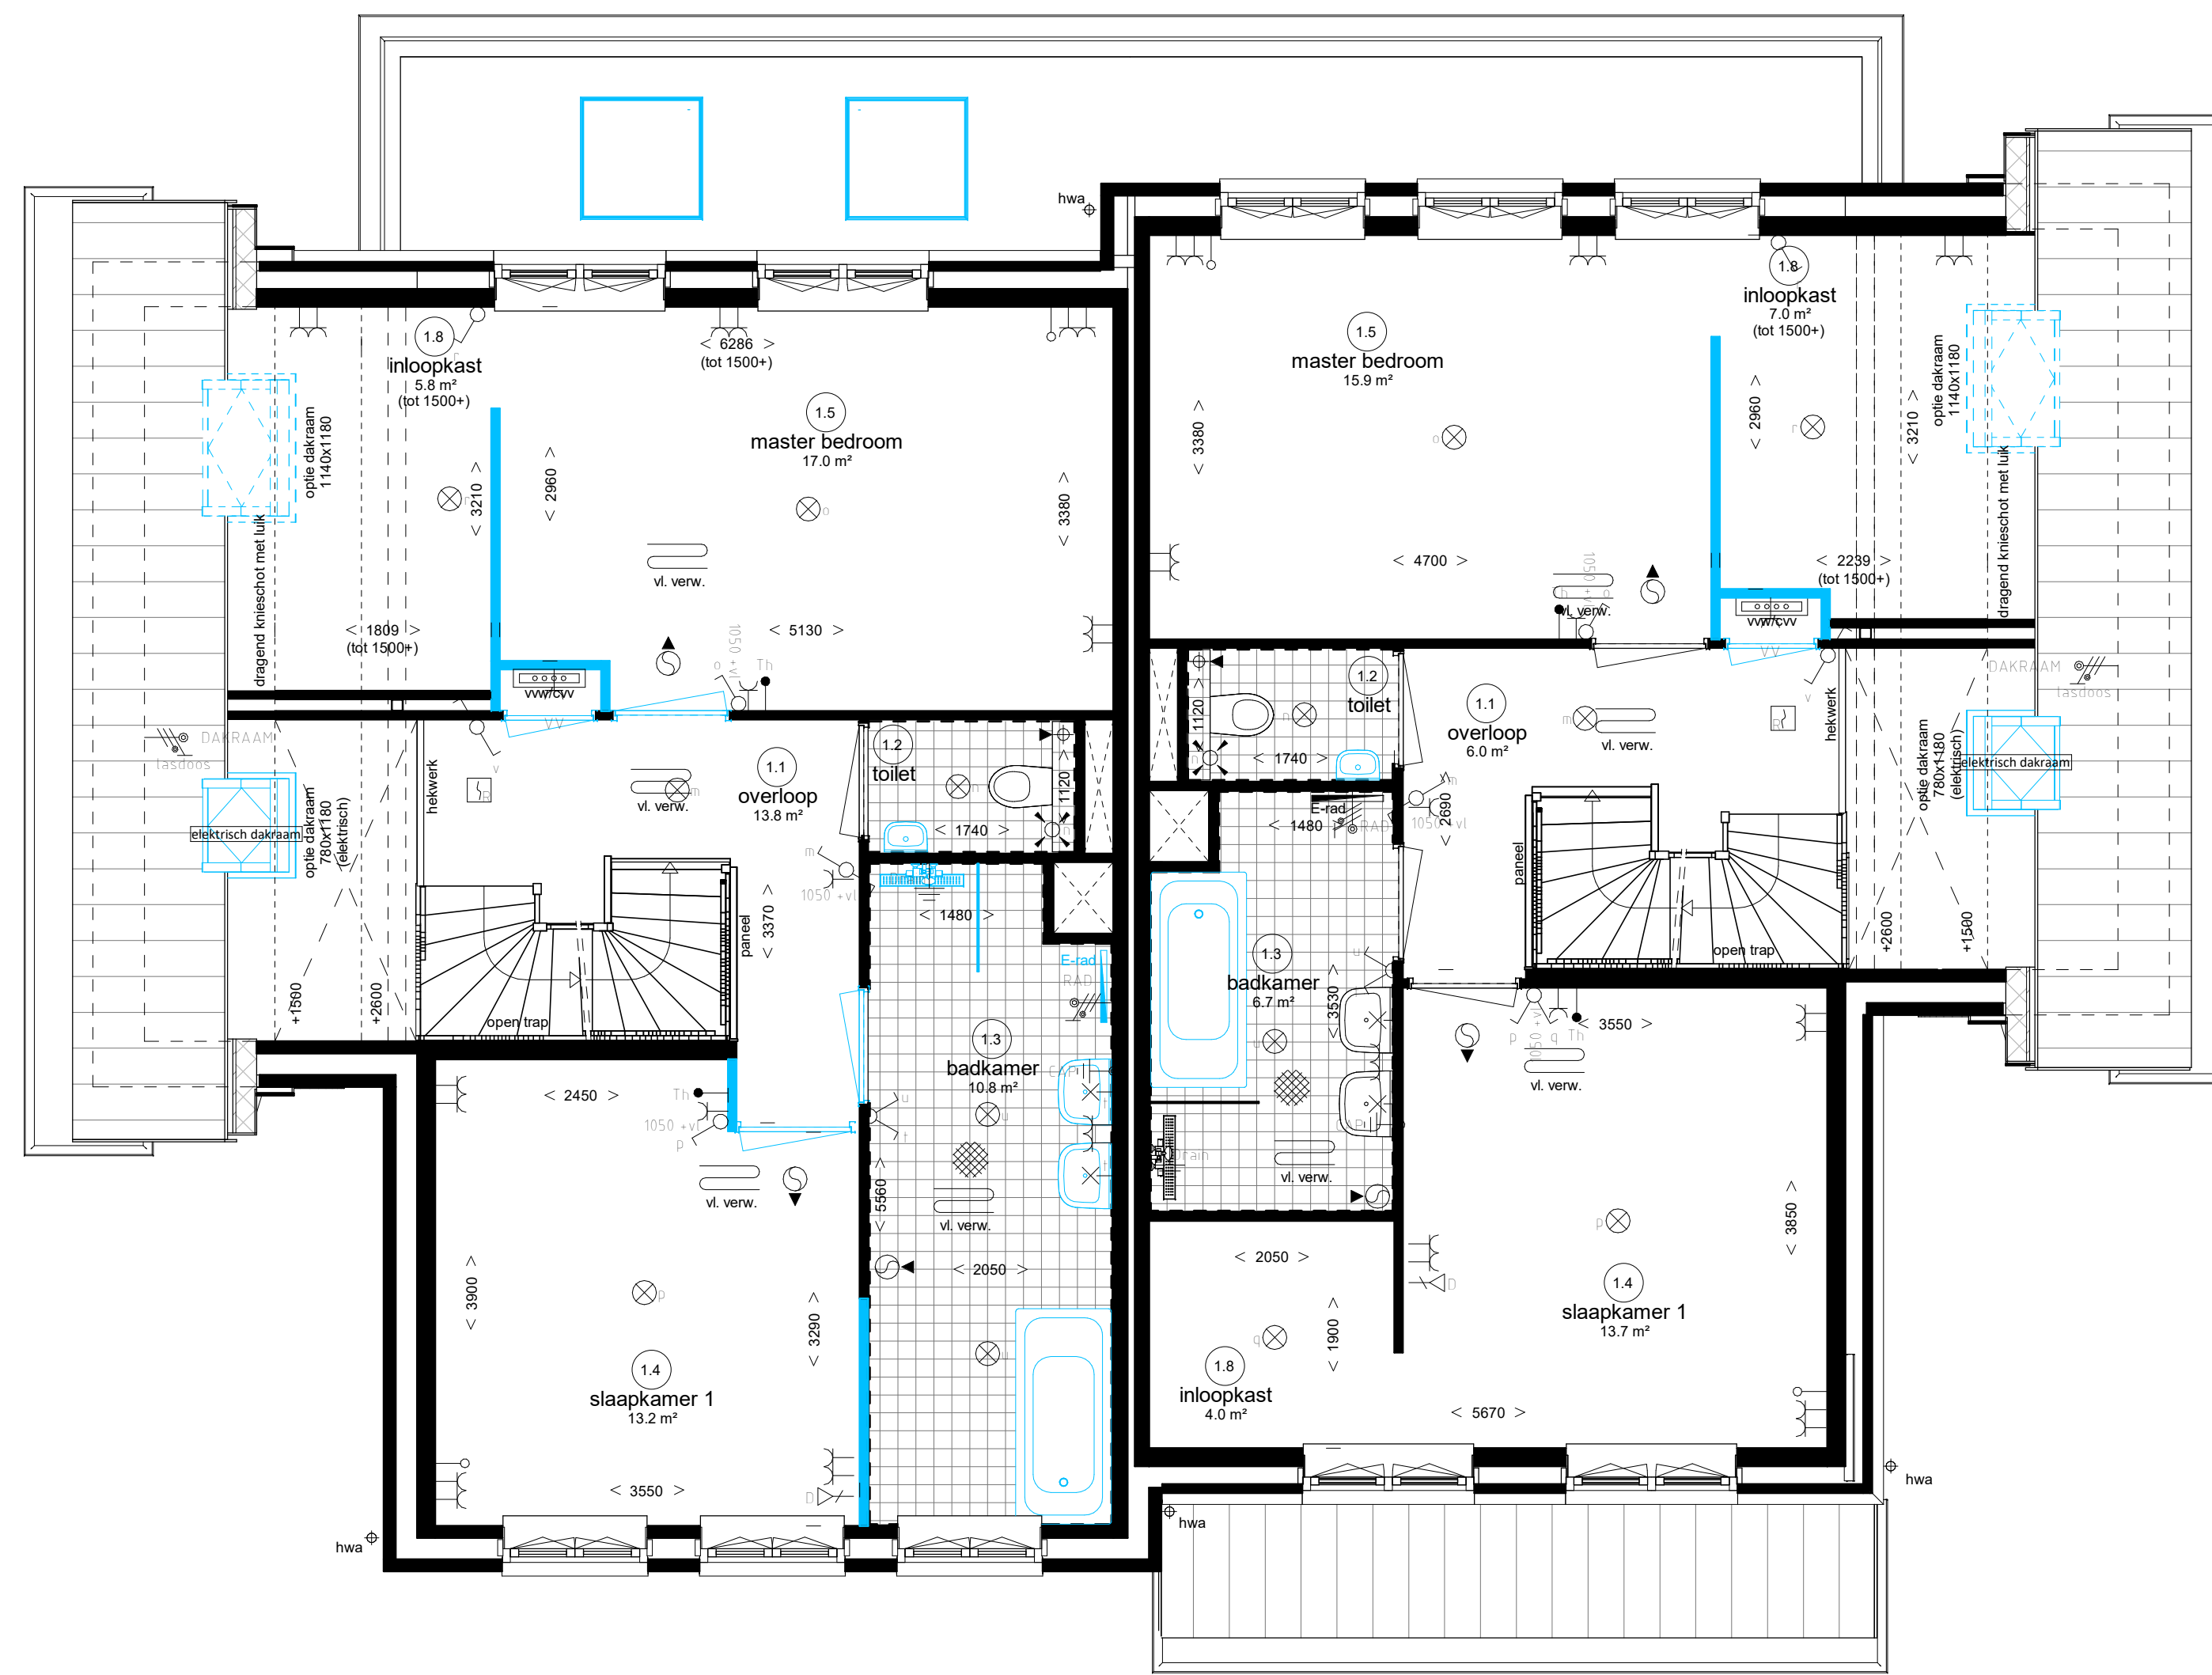

eerste verdieping

- optie C2.20 dakraam eerste verdieping slaapkamer
- optie C2.35 dakraam elektrisch vide
- optie D3.10 indelingvariant master bedroom met inloopkast
- optie D3.11 vergrooten badkamer
- optie F3.01 ligbad
- optie F3.05 forain toilet


- optie C2.20 dakraam eerste verdieping slaapkamer
- optie C2.35 dakraam elektrisch vide
- optie D3.10 inbellingsvariant master bedroom met inloopkast
- optie F3.01 ligbad
- optie F3.05 fontein toilet

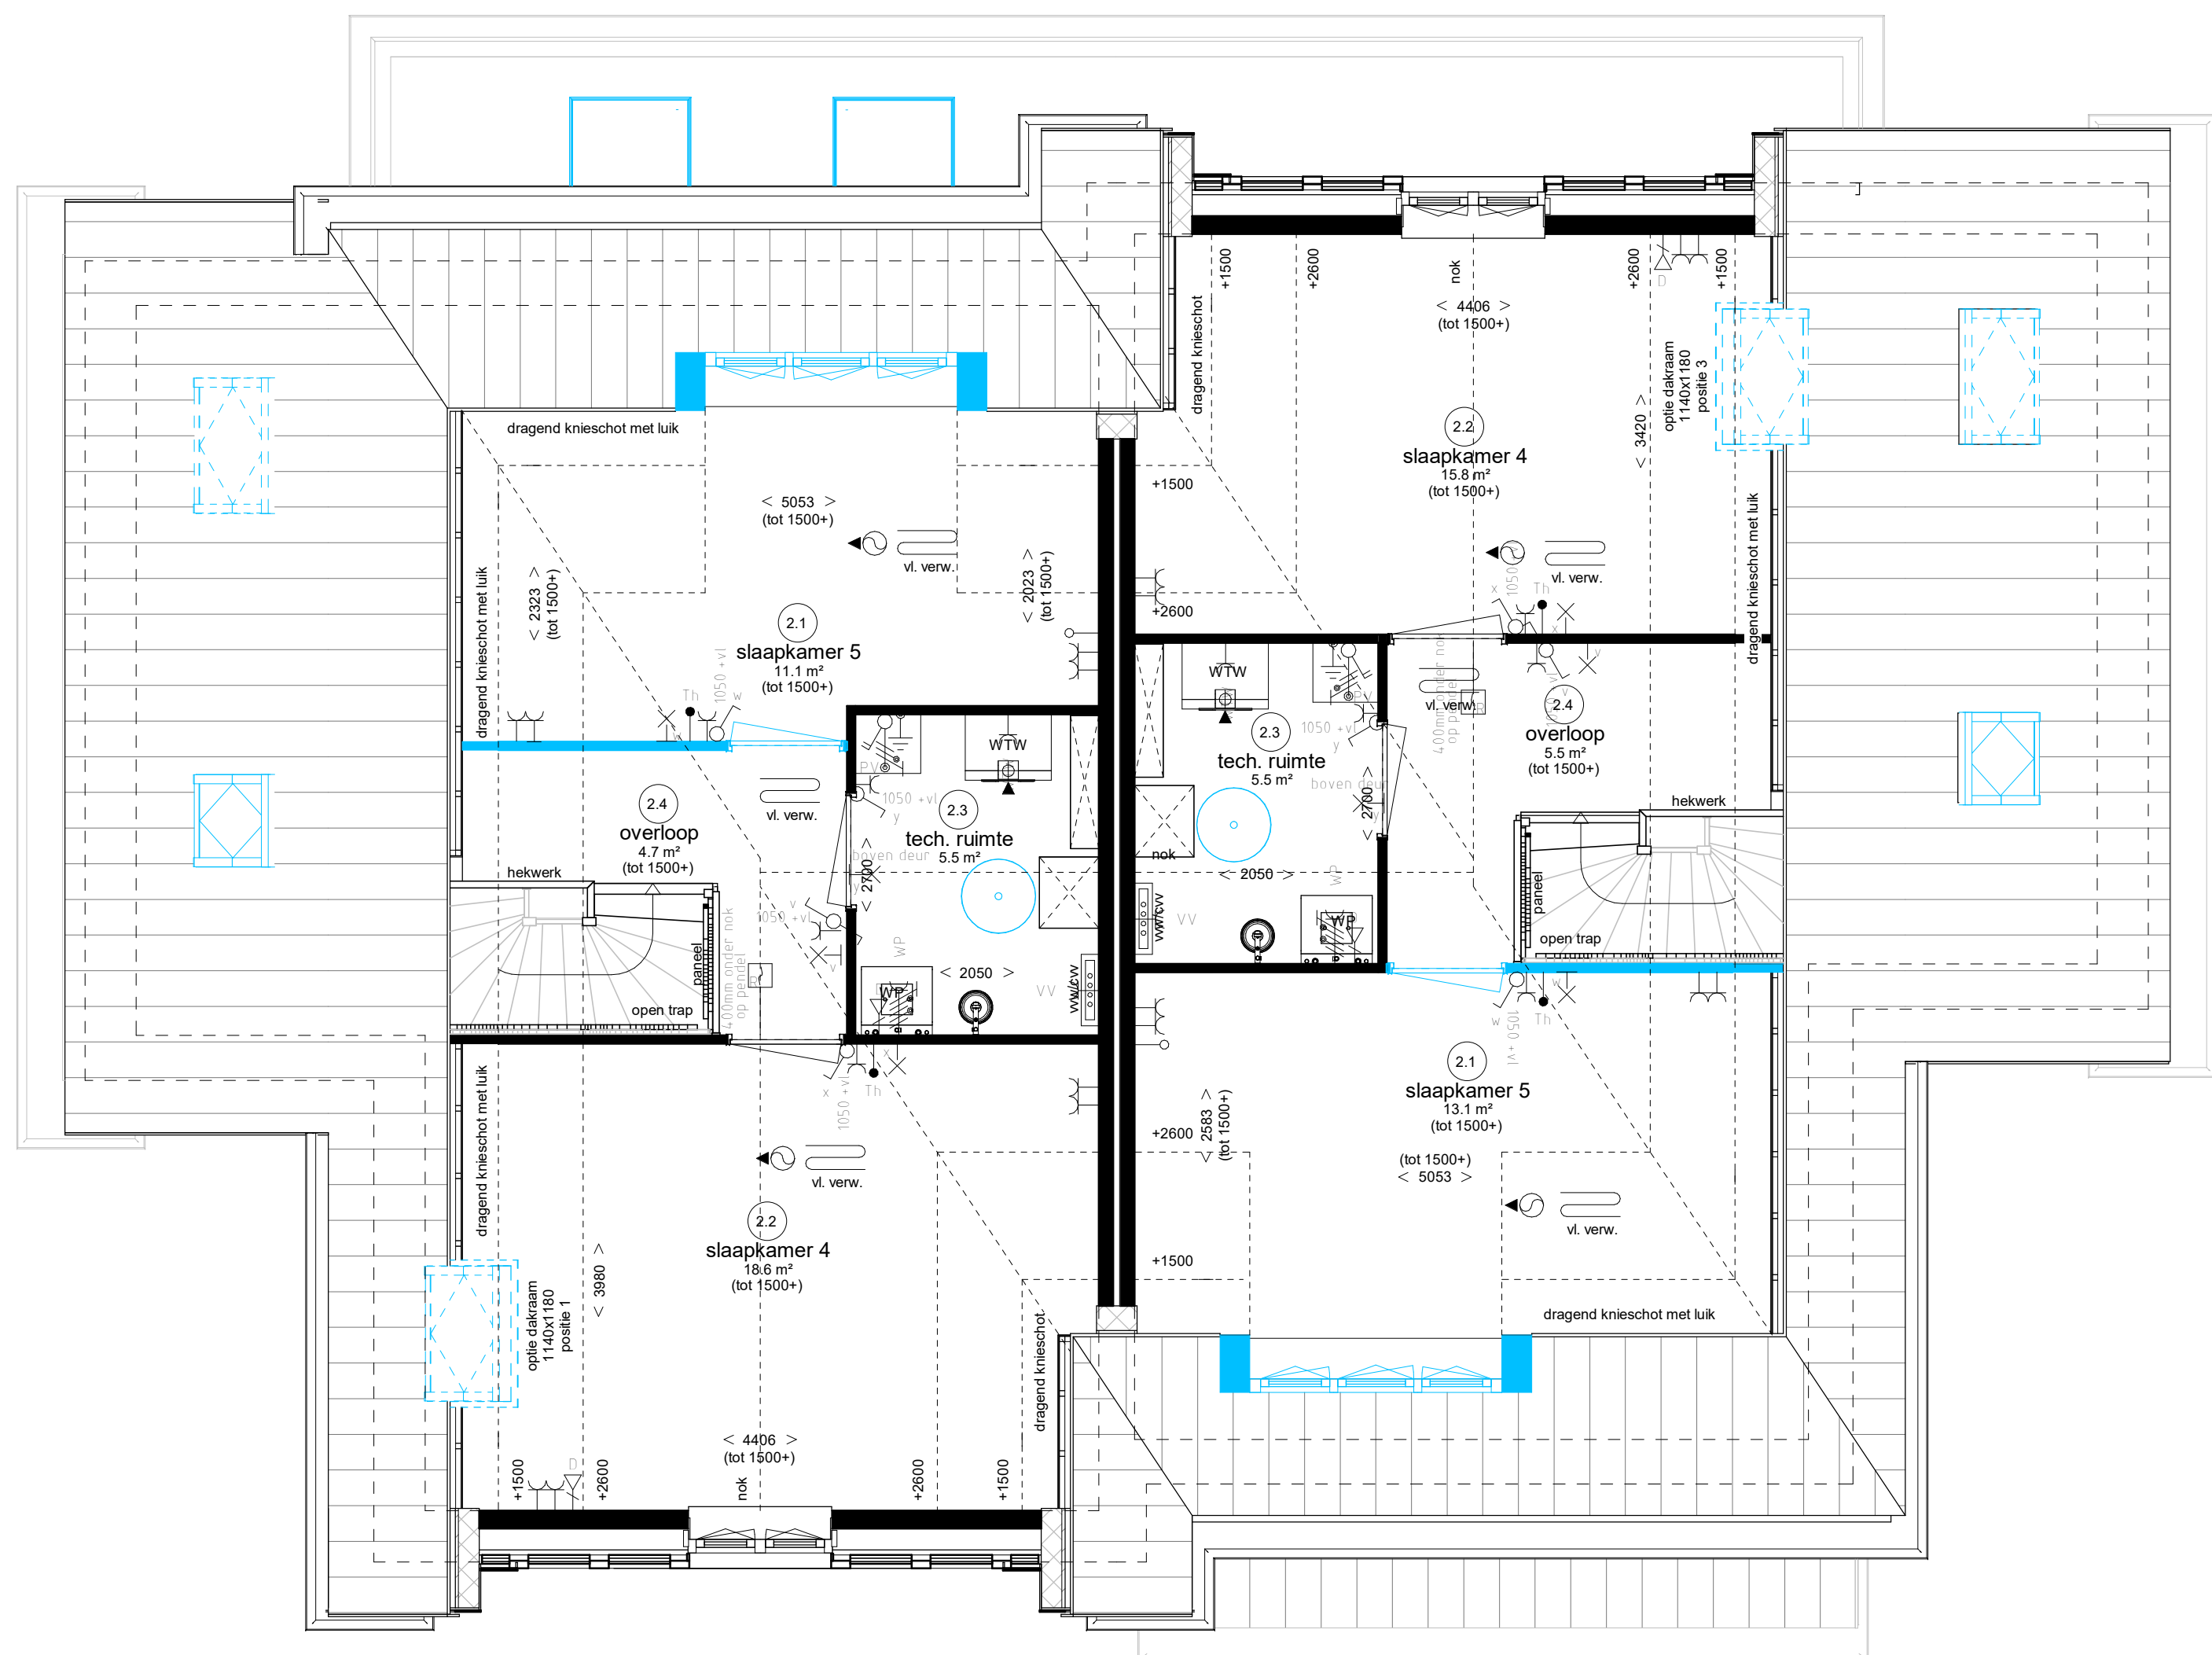

tweede verdieping

- optie C2.01 dakkapel achtergevel (alleen mogelijk bij OW1)
- optie C2.20 dakraam positie 1
- optie D4.15 extra slaapkamer tweede verdieping
- optie H1.30 tapwaterbuffet


- optie C2.02 dakkapel voorgevel (alleen mogelijk bij OW 1)
- optie C2.20 dakraam positie 3
- optie D4.15 extra slaapkamer tweede verdieping
- optie H1.30 tapwaterbuffet

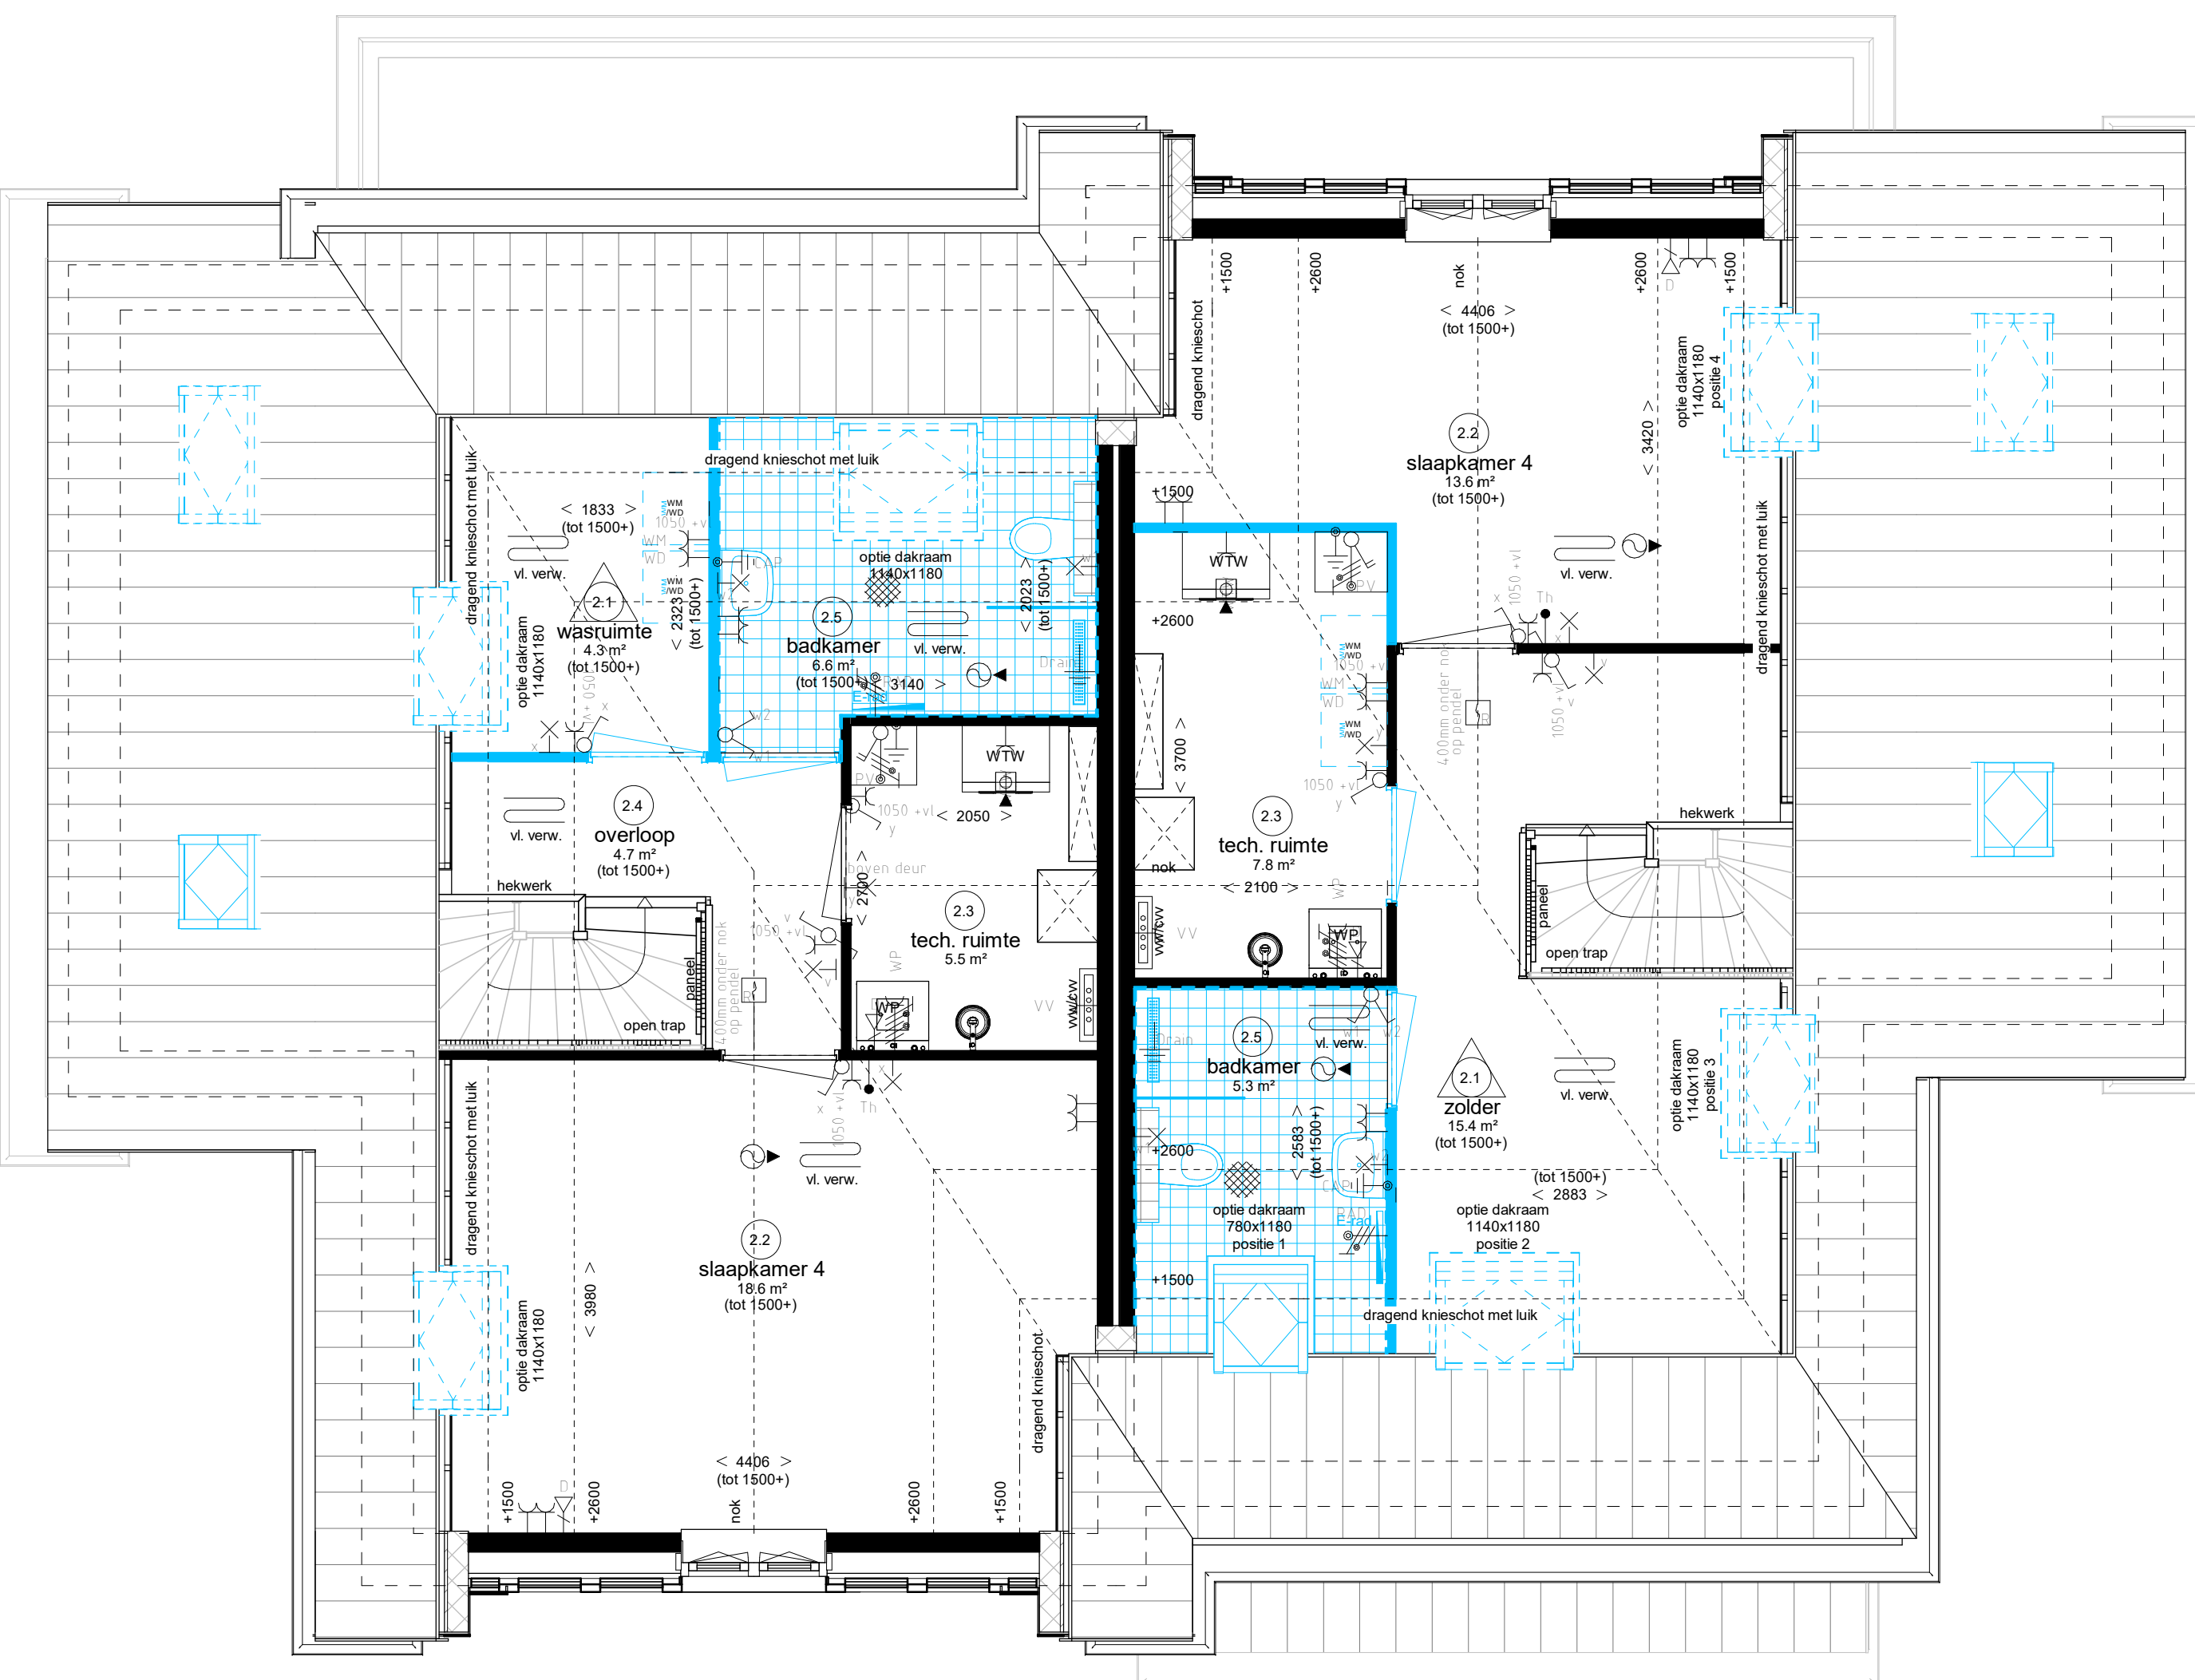

tweede verdieping

- woning type OW(s) en OW2(s)
- optie C2.01 dakkapel achtergevel (alleen mogelijk bij OW)
- optie C2.20 dakraam posities 1/2/3
- optie D4.11 extra backkamer en waarvoor tweede verdieping

- optie C2.20 dakram positie 1/2/3/4
- optie D4.11 eeds badkamer tweede verdieping
- optie D4.17 vergoten technische ruimte incl. opstelplaats WM en WG

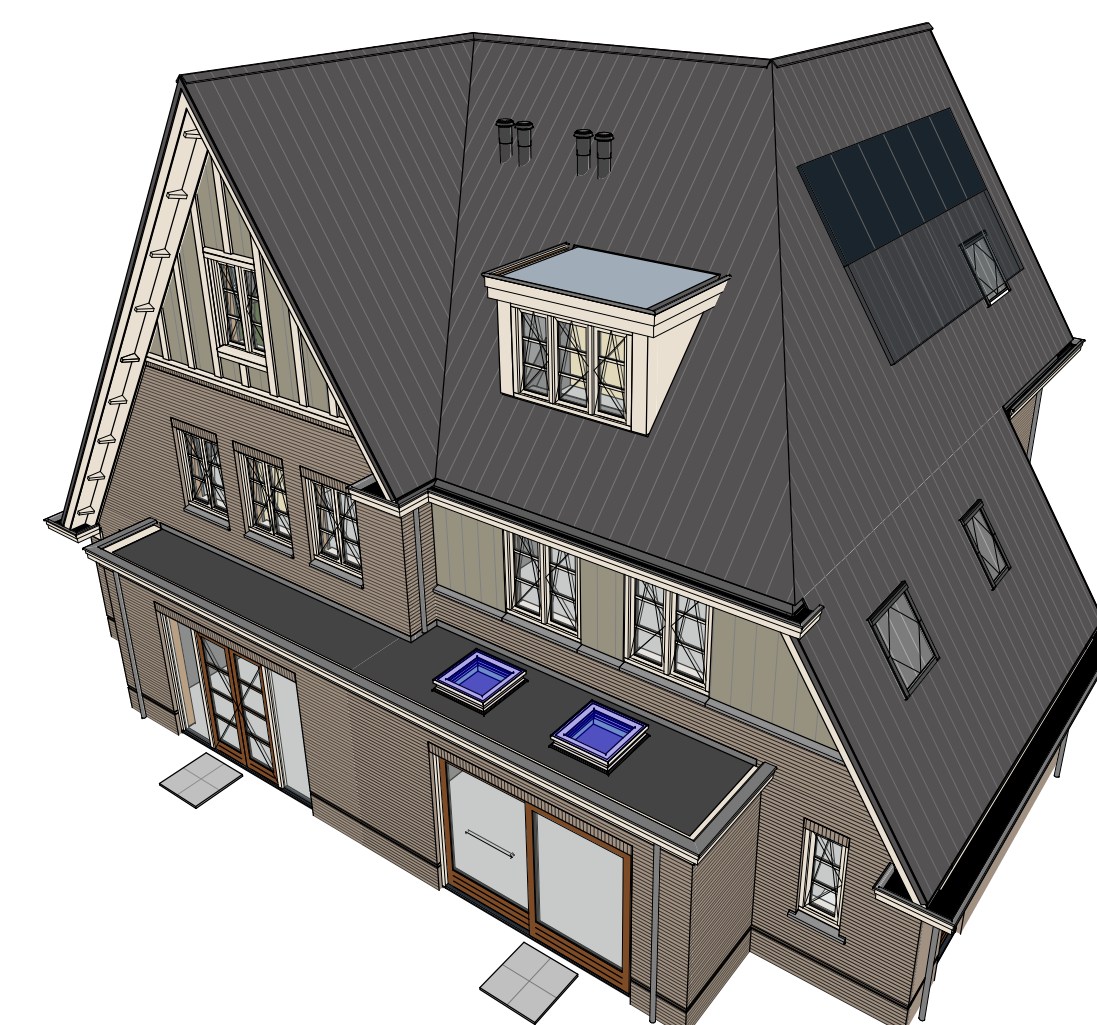

Weespersluis

Waterrijk fase 4B2

Opties woning type Kroonesteyn
(woning type OW, OW1, OW2, OW3)