




Type QRs
Kavel: 25, 51 en 57

Type QR
Kavel: 26, 52 en 58

Voorgevel

Type QR
Kavel: 26, 52 en 58

Rechterzijgevel

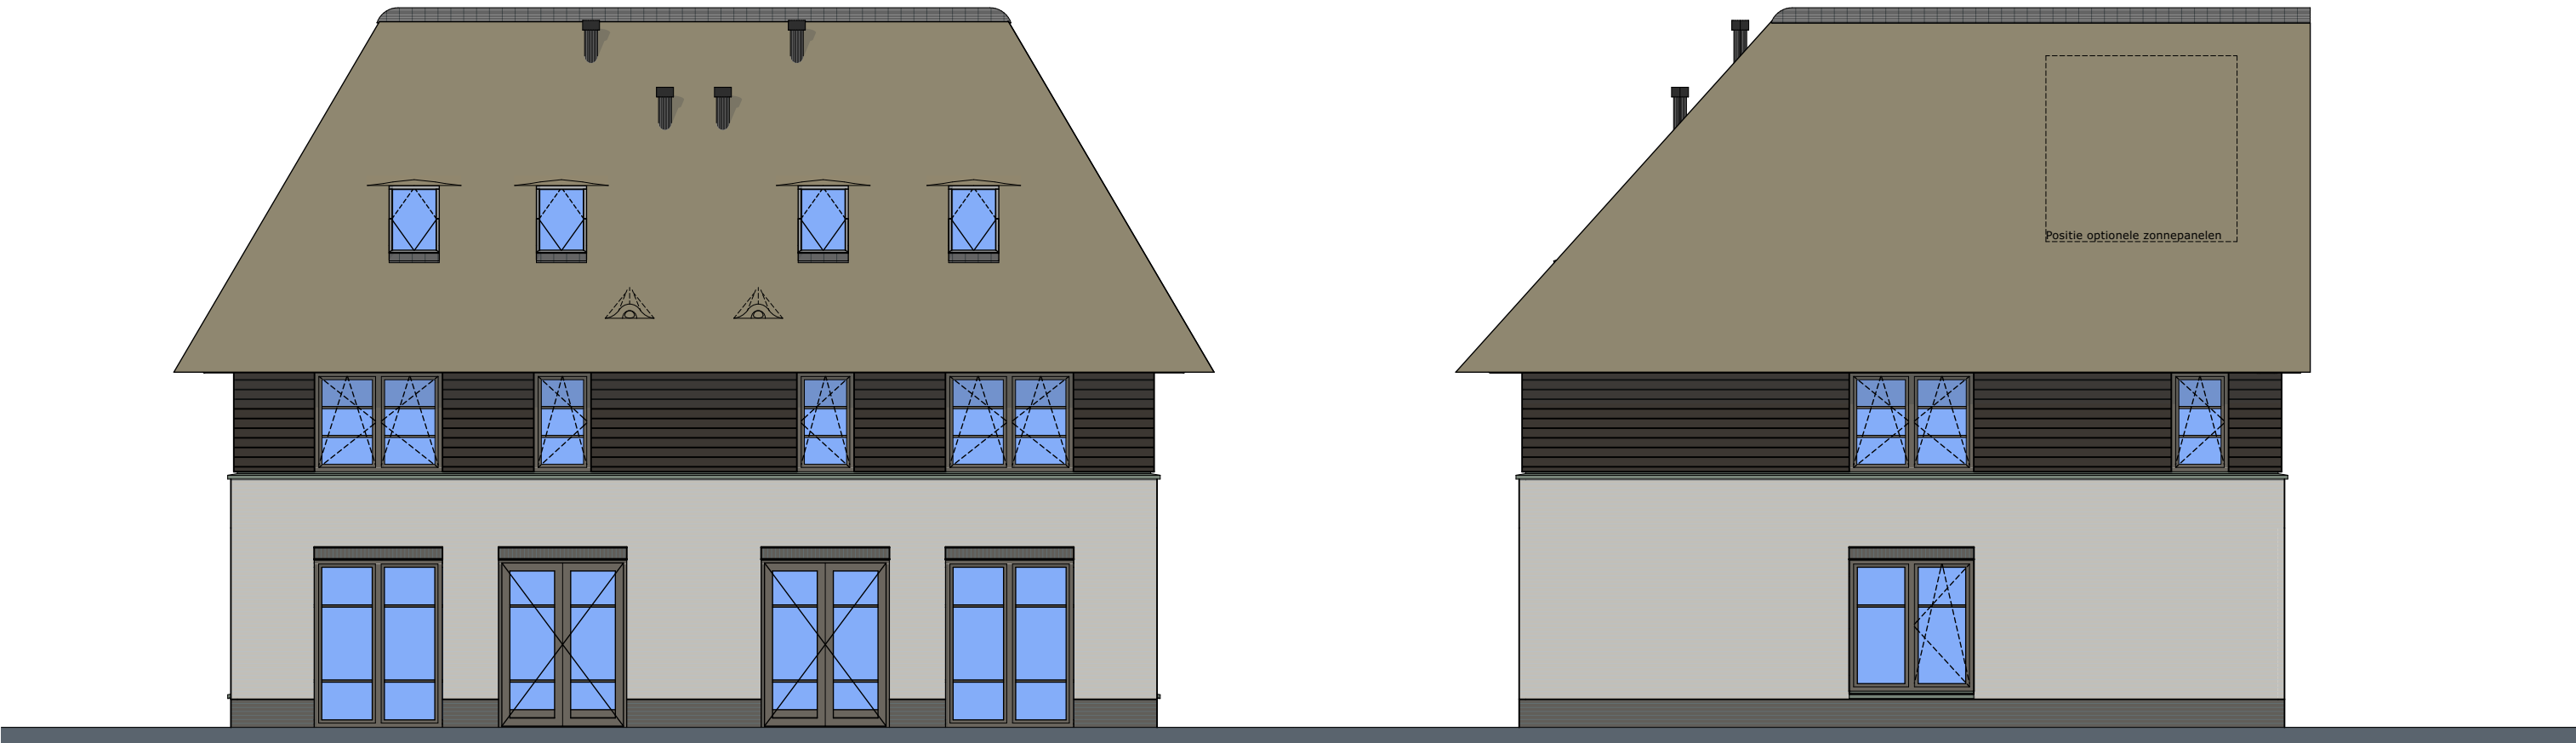


Type QR
Kavel: 26, 52 en 58

Type QRs
Kavel: 25, 51 en 57


Achtergevel

Type QRs
Kavel: 25, 51 en 57

Linkerzijgevel

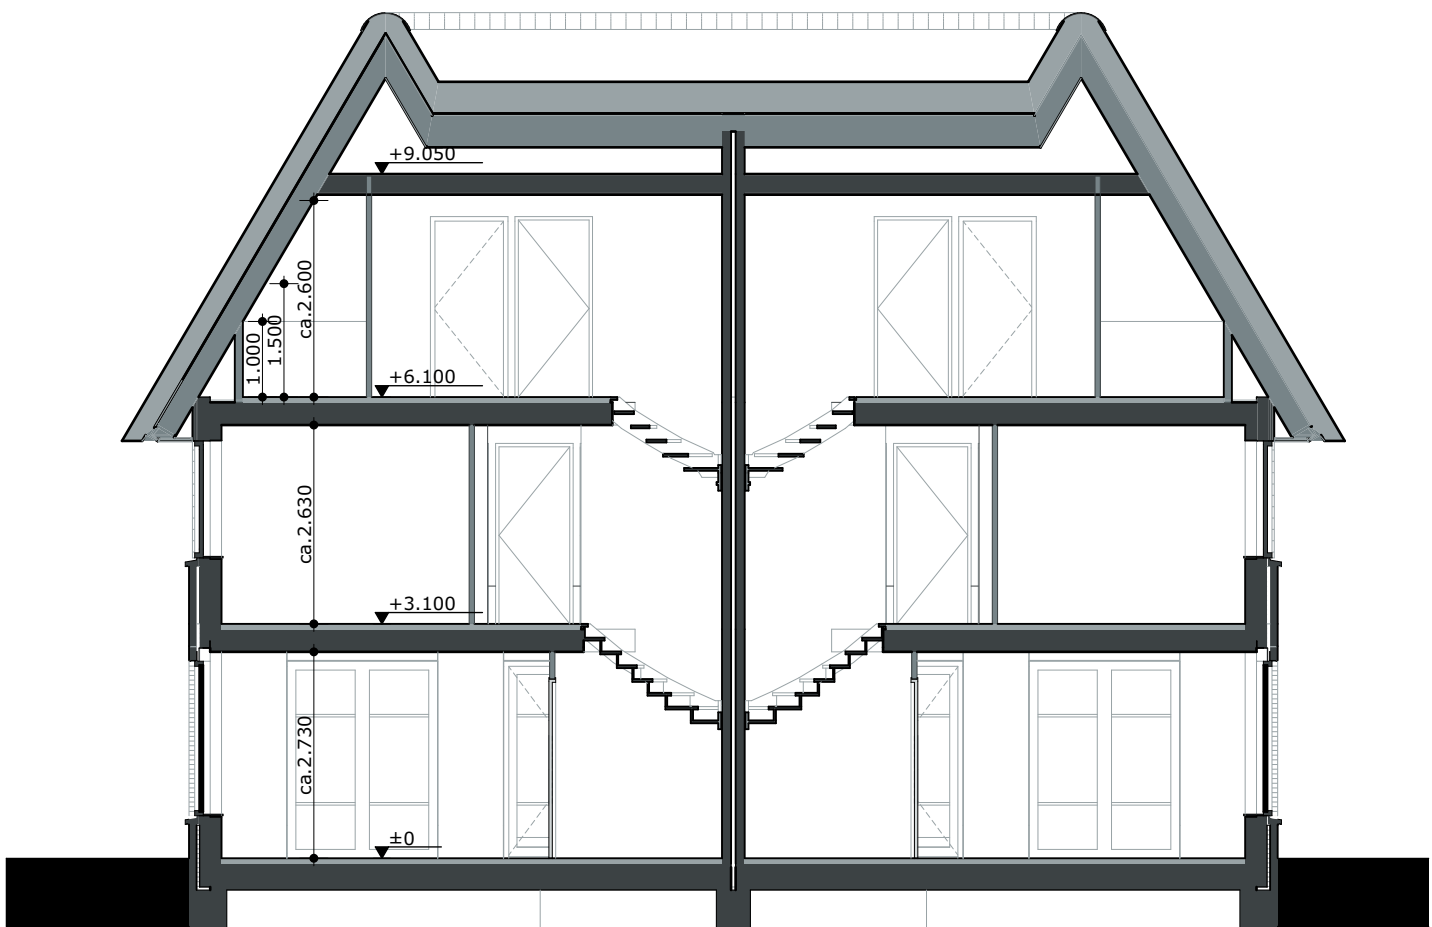

Doorsnede A-A

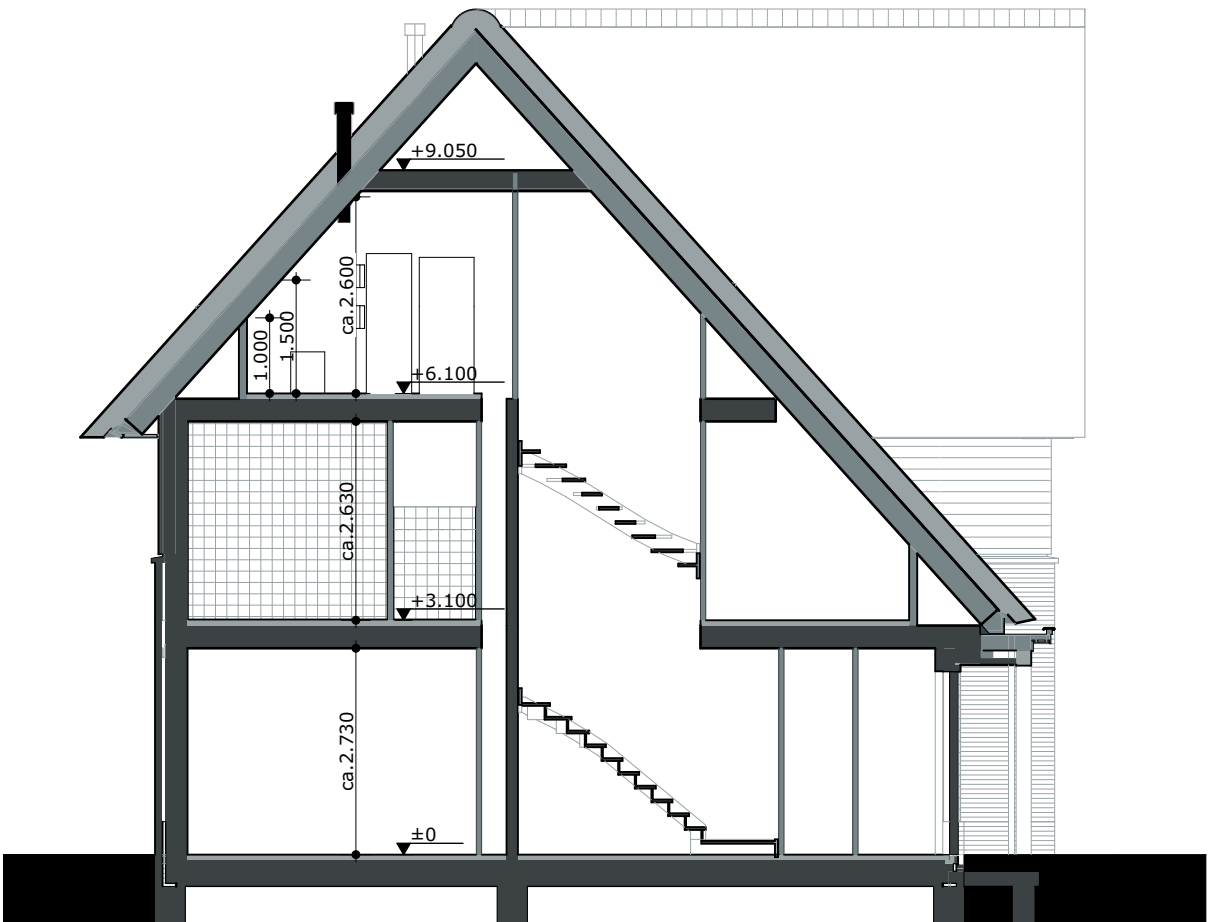

Doorsnede B-B

RENVOOI

SYMBOLEN

- Ontuchtig riolering, exacte positie nader te bepalen door installateur
- Toe- en afvoer mechanische ventilatie, exacte positie nader te bepalen door installateur
- hwa Hemelwaterafvoer

LEGENDA

IMPRESSIES

De geveltekeningen en afbeeldingen geven een impressie van het ontwerp. De werkelijke uitvoering en de werkelijke kleuren van gevels, schilderwerk en dakbedekkingen etc. kunnen afwijken. Voor de kleurstelling, zie de kleur- en materiaalstaat.

MAATVOERING EN INRICHTING


De maten op de tekening zijn circa-maten en zijn, tenzij anders aangegeven, in millimeters. Bij de maatvoering tussen de wanden is geen rekening gehouden met enige wandafwerking, zoals wandtegels en spuitwerk. Daarnaast kunnen zich tijdens de bouw veranderingen voordoen die kunnen leiden tot maatverschillen. Op de tekening aangegeven apparatuur dienen alleen ter indicatie.

Weespersluis

Hollands Water fase 4A2



Situatietekening is ter indicatie voor de ligging van de kavels. Hieraan kunnen geen rechten ontleend worden.

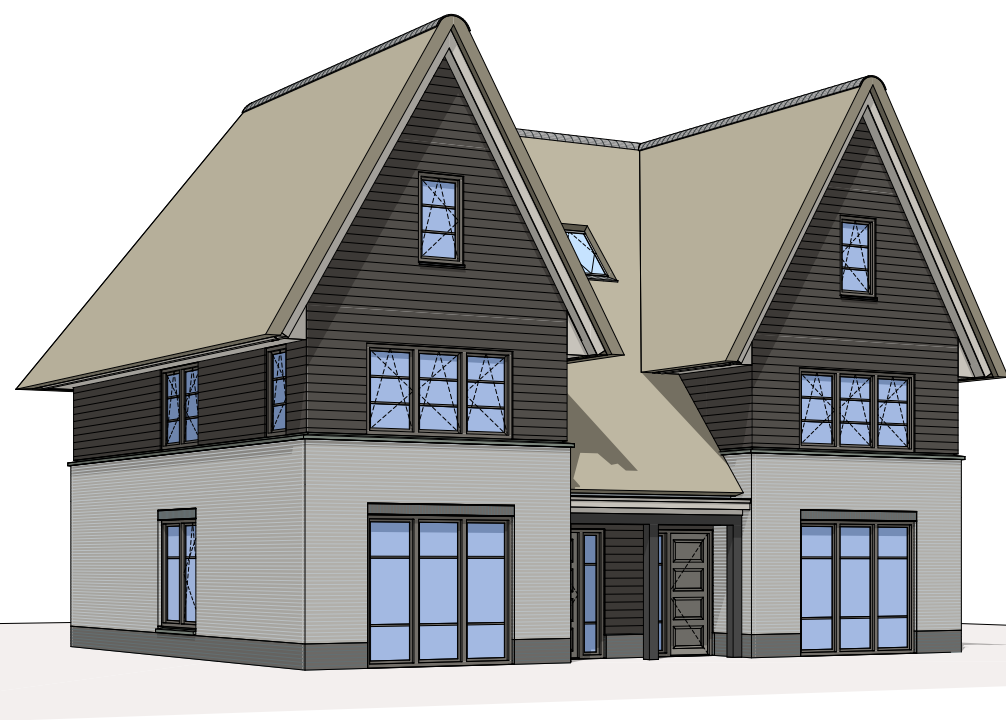

- Goudestein -

Model QR/QRs

Situatie, gevels en doorsneden

Kavelnummers 26, 52 en 58 (QR)
25, 51 en 57 (QRs)

RENVOOI

INSTALLATIES

Symbolomschrijving	Afkortingen
⊗ platfond lichtpunt	2F Elektrische kookaansluiting 2x1-fase
⊗ wandlichtpunt	AK Afzuigkap
BO platfond spot	BO Boiler
⊗ wand armatuur	BV Builervloer
⊗ rookmelder(onderling gekoppeld)	CAP Centraal aardpunt
⊗ enkelpolige schakelaar	HH Huishoudelijk gebruik
⊗ serie schakelaar	KK Kookkast
⊗ wisselschakelaar	PV PV installatie
⊗ serie wissel schakelaar	OV Oven
⊗ bewegingsschakelaar platfond	PI Radiator elektrisch
⊗ wandcontactdoos met randaande	TH Thermostaat
⊗ wandcontactdoos met randaande waterdicht	VV Verdelers vloerverwarming
⊗ dubbele wandcontactdoos met randaande horizontaal	VW Vaatwasser
⊗ dubbele wandcontactdoos met randaande opbouw	WD Wasdroger
⊗ viervoudige wandcontactdoos met randaande opbouw	WM Wasmachine
⊗ perilex wandcontactdoos met randaande	WP Warmtepomp
⊗ perilex of CEE wandcontactdoos met randaande	WTW Warmte terug win unit
⊗ bedrade leiding	
⊗ aansluitpunt 230V	
⊗ centraal aardpunt	
⊗ aardpunt	
⊗ aardmat	
⊗ groepenkast	
⊗ videofloor binnenbestel	
⊗ videofloor deurstation (camera-spraak-luister)	
⊗ aansluitpunt CAI (COAX kabel)	
⊗ aansluitpunt data enkel (UTP cat5 kabel)	

Aansluitpunt hoogtes(mits anders aangegeven op tekening)	Hoogte
wandcontactdoos	300+
loze leidingen, CAI & DATA	300+
schakelaars	1050+
thermostaten	1500+
wir bediening	1500+
videofloor binnenbestel & deurstation	1250+
dubbele wandcontactdoos t.p.v. aanrechtblad	800+
vaatwasser, boiler	50+
oven, koelkast, kook	2250+
afzuigkap	1050+
dubbele wandcontactdoos t.p.v. wastafel(s)	1800+
centraal aardpunt achter spiegel	2300+
wandlichtpunten	2100+
wandlichtpunt trapkast	2200+
technische installaties(WTW, WP, PV, VV)	n.t.b.

RENVOOI

SYMBOLEN

- ⊗ Ventilatiepunten: op de begane grond minimaal 3 stuks, en op de verdiepingen minimaal 1 per ruimte
- ⊗ Ruimte v.z.v. mechanische luchtvoer, positie en aantal n.t.b. door installateur
- ⊗ Ruimte v.z.v. mechanische luchttoevoer, positie en aantal n.t.b. door installateur
- ⊗ Mechanische gebalanceerde ventilatiebox
- ⊗ Warmtepomp
- ⊗ Ruimte v.z.v. vloerverwarming
- hwa Hemelwaterafvoer
- bk Buitenkraan
- 900x2.327 Maat doorgang binnendeurkozijnen
- Uitleg omschrijving ruimtes:

- Ruimteomschrijving: **Woonkamer**
- Ruimtebenaming volgens bouwbesluit: verblijfsruimte
- Ruimtenummer: 0.06

LEGENDA


IMPRESSIES

De gevettekeningen en afbeeldingen geven een impressie van het ontwerp. De werkelijke uitvoering en de werkelijke kleuren van gevels, schilderwerk en dakbedekkingen etc. kunnen afwijken. Voor de kleurstelling, zie de kleur- en materiaalstaat.

MAATVOERING EN INRICHTING

De maten op de tekening zijn circa-maten en zijn, tenzij anders aangegeven, in millimeters. Bij de maatvoering tussen de wanden is geen rekening gehouden met enige wandafwerking, zoals wandtegels en spuitwerk. Daarnaast kunnen zich tijdens de bouw veranderingen voordoen die kunnen leiden tot maatverschillen. Op de tekening aangegeven apparatuur dienen alleen ter indicatie.

Weespersluis
Hollands Water fase 4A2

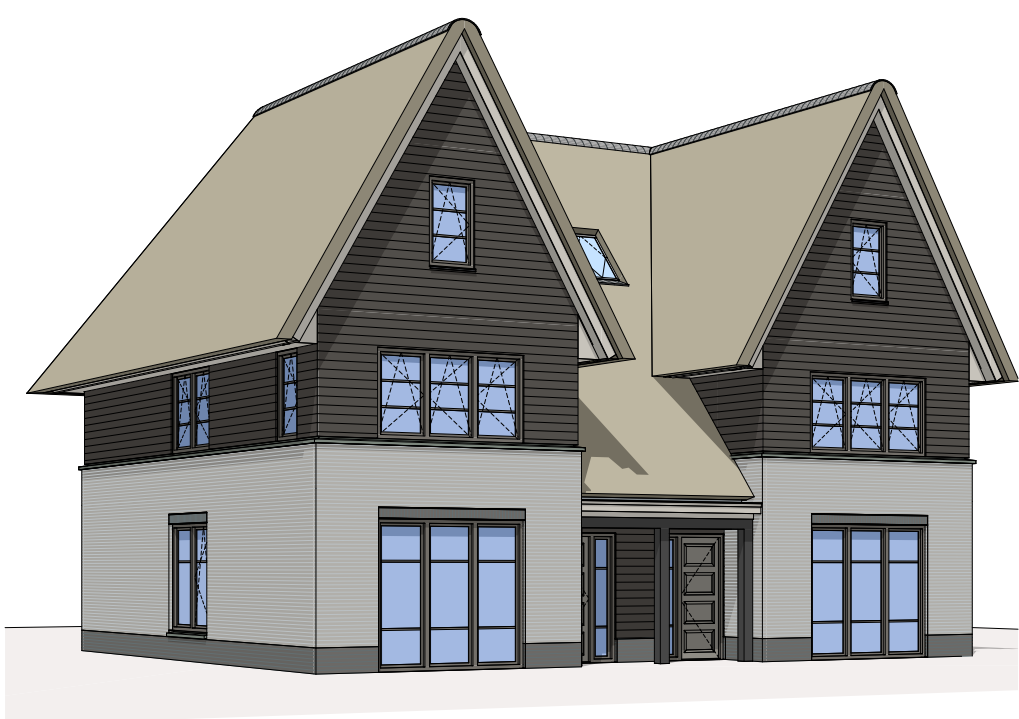

- Goudestein -

Model QR/QRs



Begane grond en verdieping

Kavelnummers 26, 52 en 58 (QR)
25, 51 en 57 (QRs)



Adriaan van Erk
QR/QRs d.d. 9 juli 2020
Wijzigingen voorbehouden.
Alle maten zijn circa maten..

www.adriaanvanerk.nl

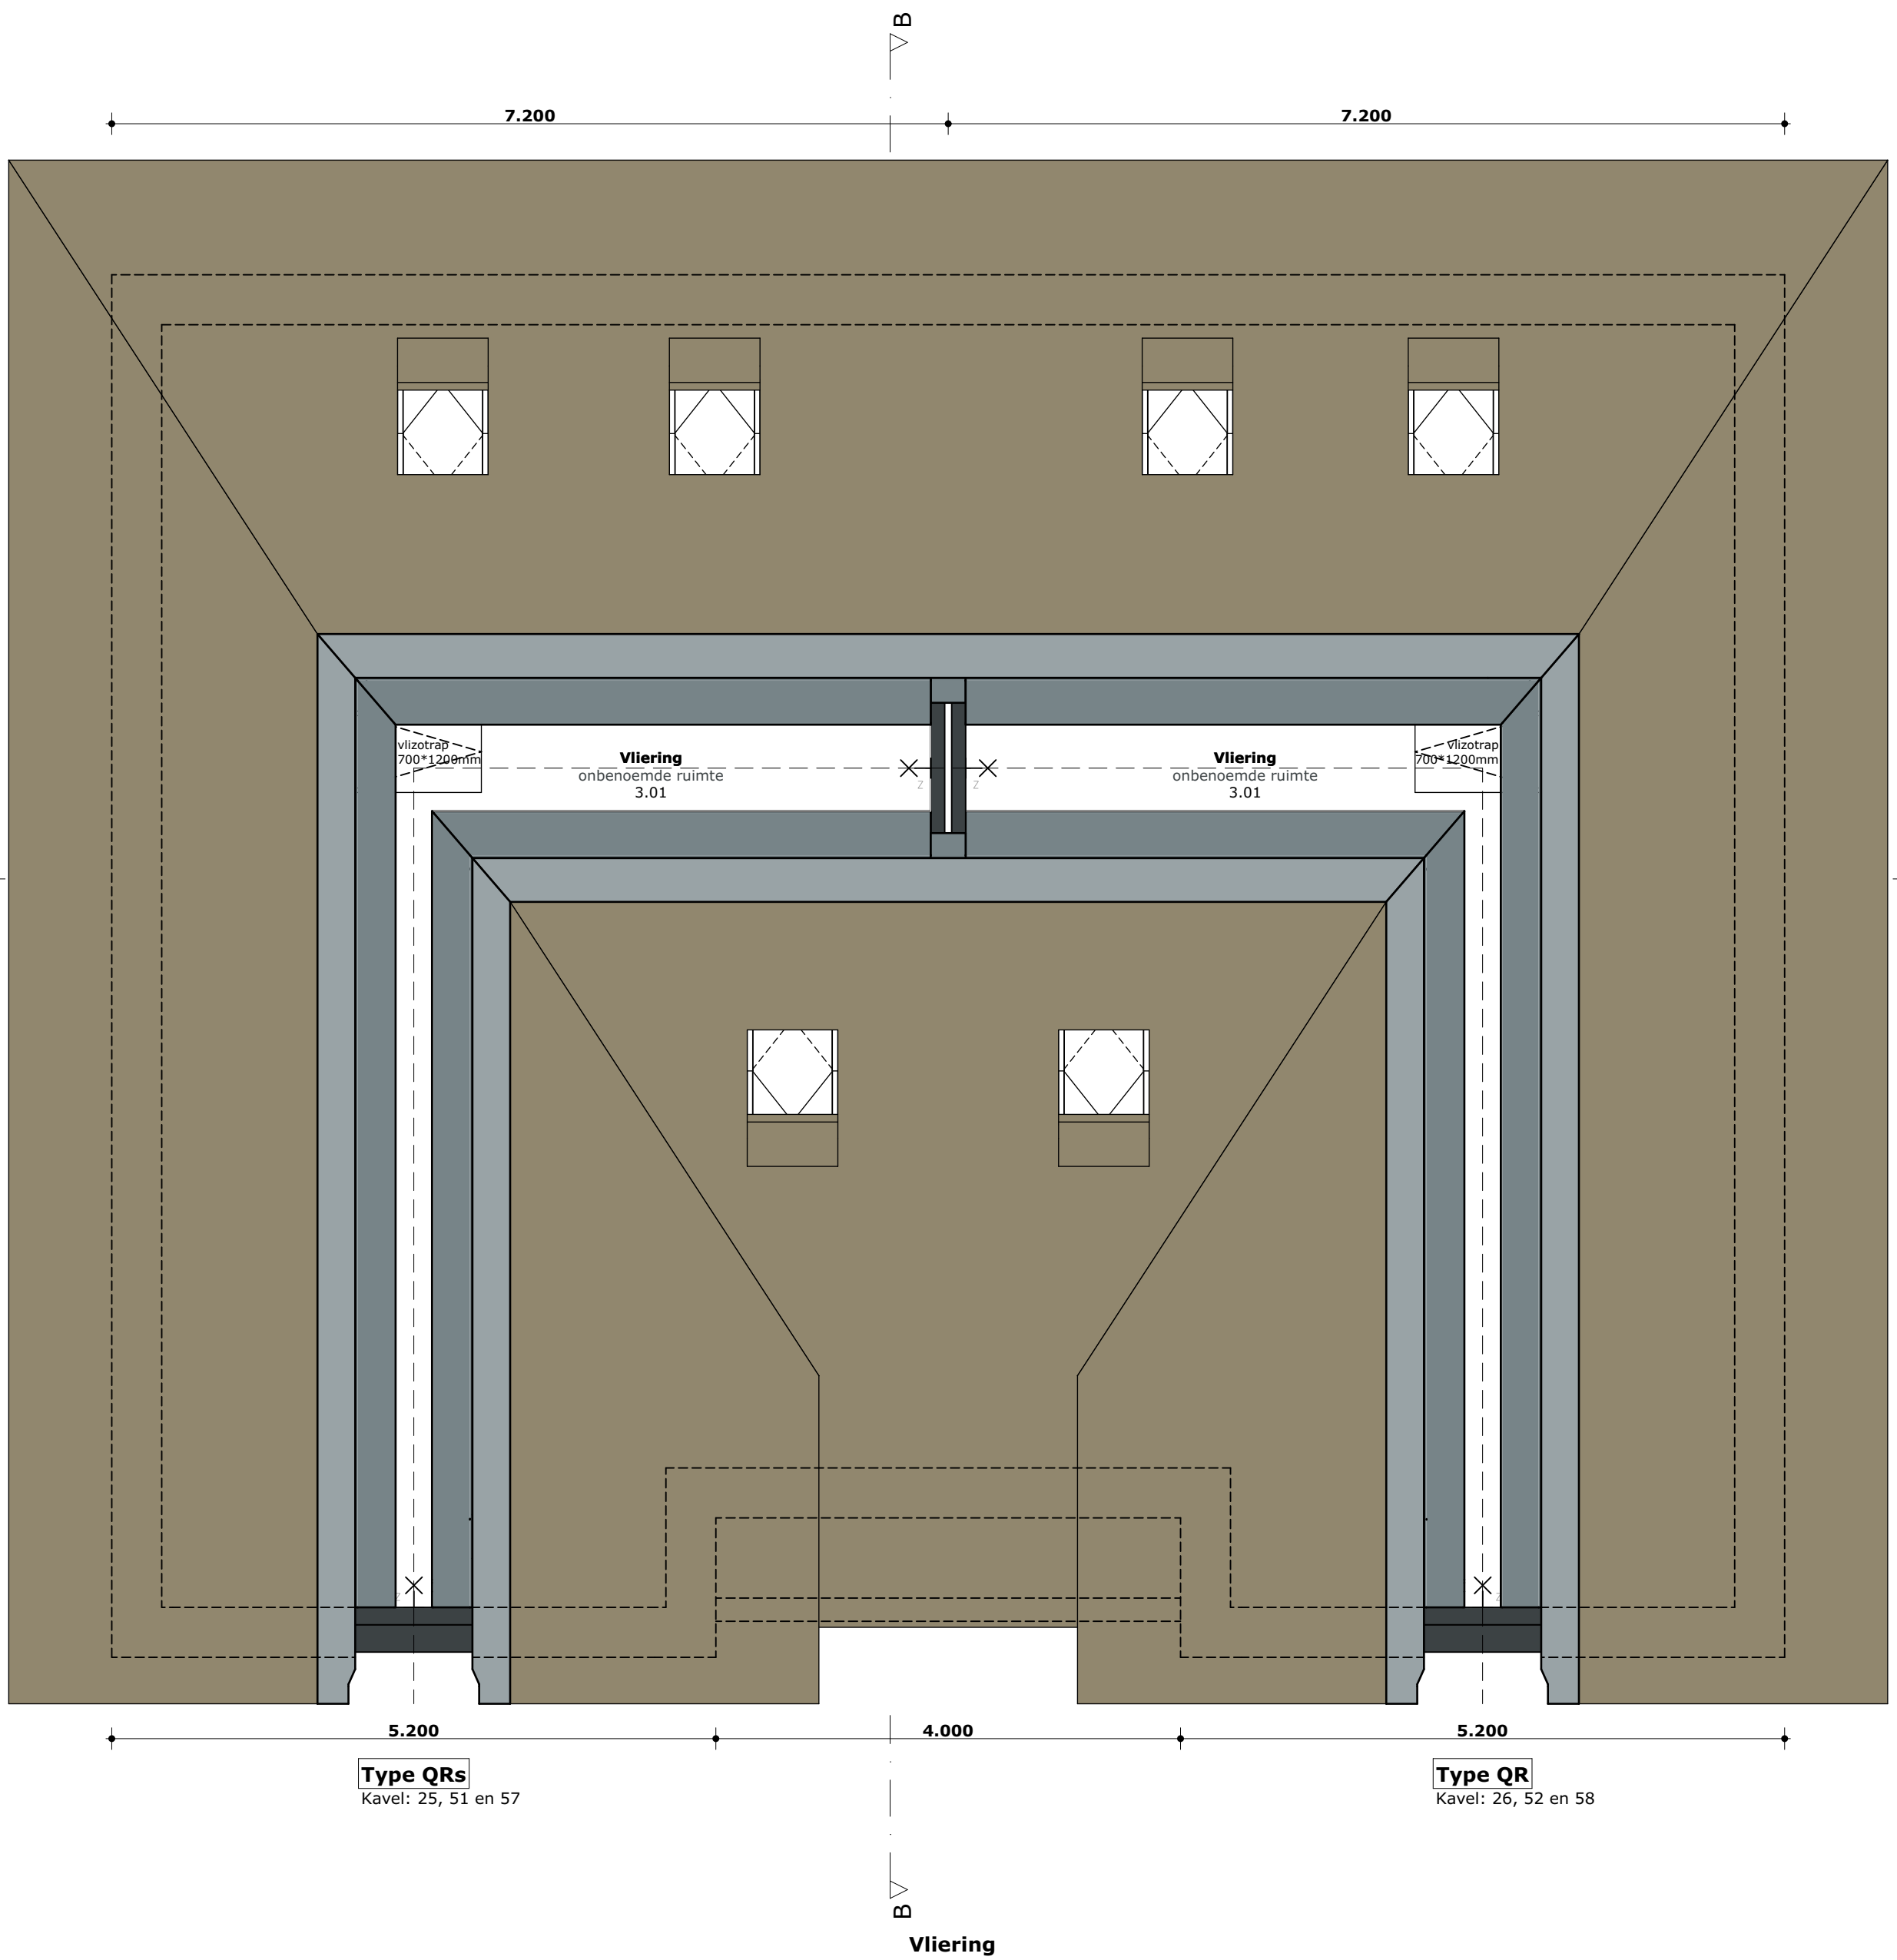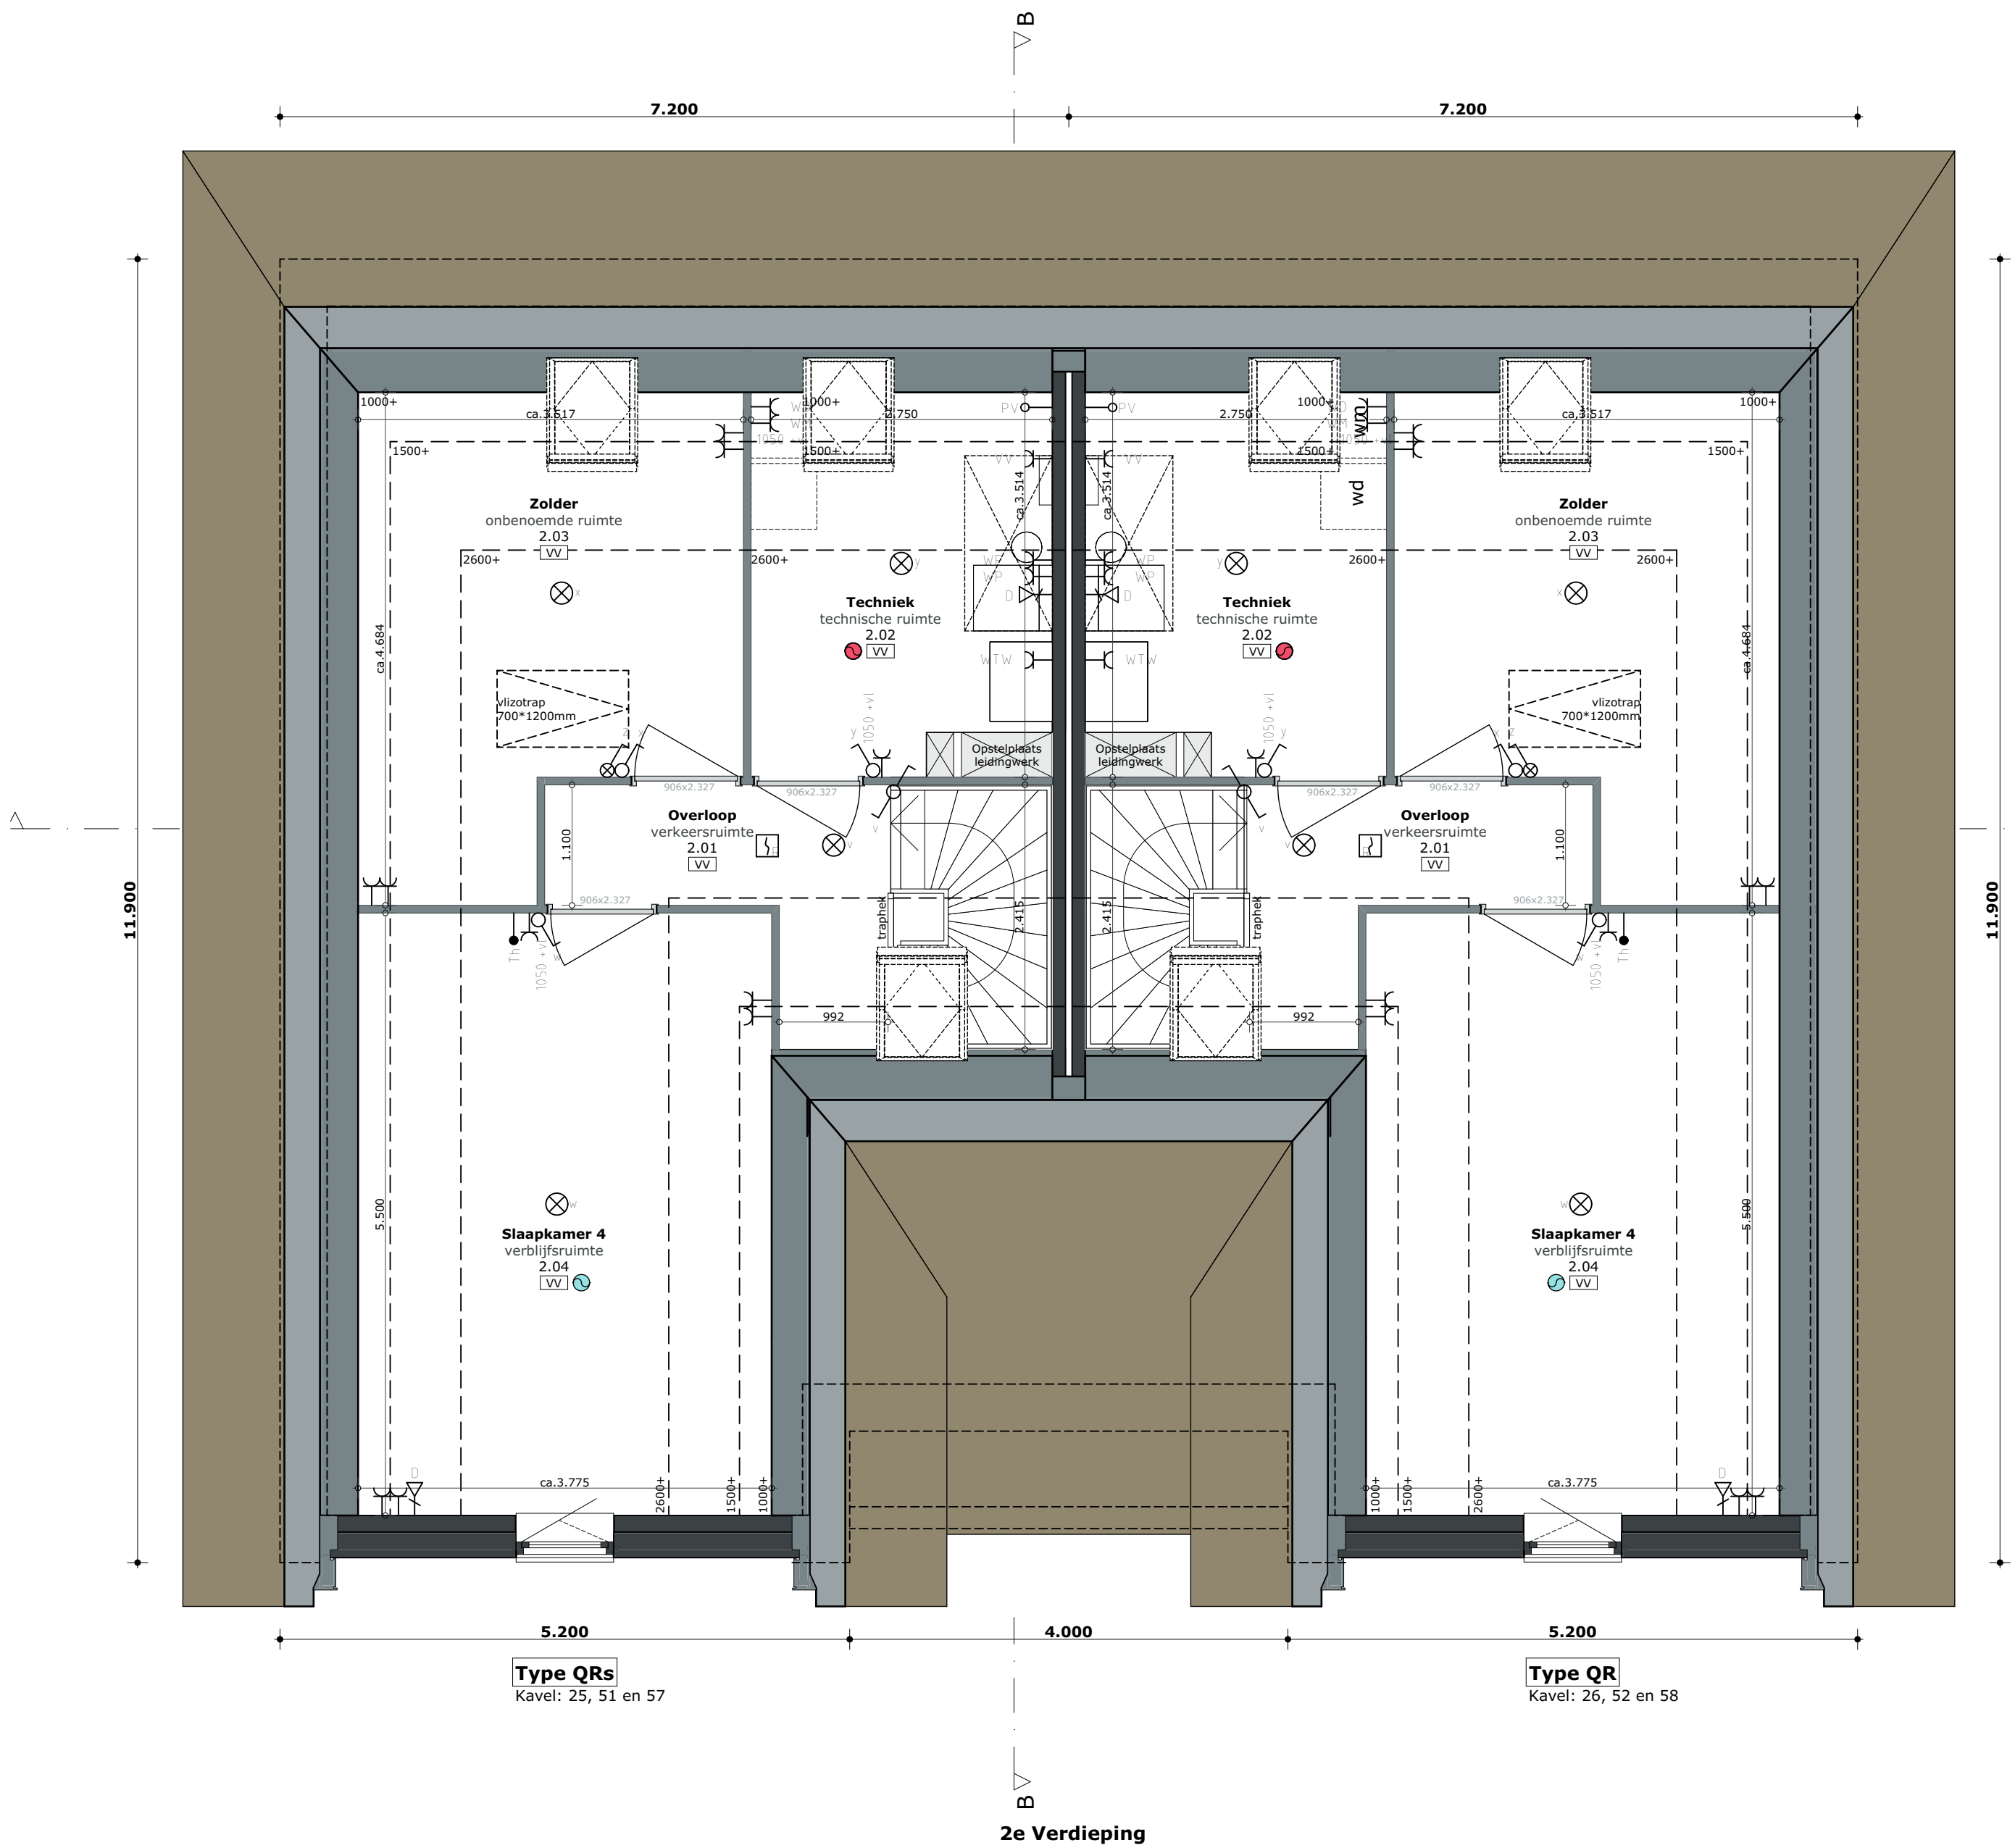

RENNVOOI

INSTALLATIES

Symbolomschrijving	Afkortingen
⊗ platfond lichtpunt	2F Elektrische kookaansluiting 2x1-fase
⊗ wandlichtpunt	AK Afzuigkap
⊗ platfond spot	BO Boiler
⊗ wand armatuur	BV Buitenvoeler
⊗ rookmelder (onderling gekoppeld)	CAP Centraal aardpunt
⊗ enkelpolige schakelaar	HH Huishoudelijk gebruik
⊗ serie schakelaar	KK Kookkast
⊗ wisselschakelaar	PV PV installatie
⊗ serie wissel schakelaar	OV Oven
⊗ bewegingsschakelaar platfond	RAD Radiator elektrisch
⊗ wandcontactdoos met randaande	TH Thermostaat
⊗ wandcontactdoos met randaande waterdicht	VV Verdelers vloerverwarming
⊗ dubbele wandcontactdoos met randaande horizontaal	VW Vaatwasser
⊗ dubbele wandcontactdoos met randaande opbouw	WD Wasdroger
⊗ viervoudige wandcontactdoos met randaande opbouw	WM Wasmachine
⊗ perilex wandcontactdoos met randaande	WP Warmtepomp
⊗ perilex of CEE wandcontactdoos met randaande	WTW Warmte terug win unit
⊗ loze leiding	
⊗ bedrade leiding	
⊗ aansluitpunt 230V	
⊗ centraal aardpunt	
⊗ aardpunt	
⊗ groepenkast	
⊗ videofon binnenbestel	
⊗ videofon deurstation (camera-spraak-luister)	
⊗ aansluitpunt CAI (COAX kabel)	
⊗ aansluitpunt data enkel (UTP cat6 kabel)	

RENNVOOI

SYMBOLEN
⊗ Ventilatiepunten: op de begane grond minimaal 3 stuks, en op de verdiepingen minimaal 1 per ruimte
⊗ Ruimte v.z.v. mechanische luchttoevoer, positie en aantal n.t.b. door installateur
⊗ Ruimte v.z.v. mechanische luchttoevoer, positie en aantal n.t.b. door installateur
⊗ Mechanische gebalanceerde ventilatiebox
⊗ Warmtepomp
⊗ Ruimte v.z.v. vloerverwarming
⊗ Hwa Buitenkraan
⊗ 90x2.327 Maat doorgang binnendeurkozijnen
⊗ Uitleg omschrijving ruimtes:
Ruimtenaming volgens bouwbesluit: verblijfsruimte
Ruimteomschrijving: Woonkamer
Ruimtenummer: 0.06

LEGENDA

IMPRESSIES
De gevettekeningen en afbeeldingen geven een impressie van het ontwerp. De werkelijke uitvoering en de werkelijke kleuren van gevels, schilderwerk en dakbedekkingen etc. kunnen afwijken. Voor de kleurstelling, zie de kleur- en materiaalstaat.
MAATVOERINGEN EN INRICHTING
De maten op de tekening zijn circa-maten en zijn, tenzij anders aangegeven, in millimeters. Bij de maatvoering tussen de wanden is geen rekening gehouden met enige wandafwerking, zoals wandtegels en spuitwerk. Daarnaast kunnen zich tijdens de bouw veranderingen voordoen die kunnen leiden tot maatverschillen. Op de tekening aangegeven apparatuur dienen alleen ter indicatie.



- Goudestein -

Model QR/QRs

Zolder en vliering

Kavelnummers 26, 52 en 58 (QR)
25, 51 en 57 (QRs)



Adriaan van Erk
QR/QRs d.d. 9 juli 2020
Wijzigingen voorbehouden.
Alle maten zijn circa maten..

www.adriaanvanerk.nl