



Type O1Rw
Kavel 55 (O1Rw)


Type O2Rws
Kavel 56 (O2Rws)

Voorgevel



Type O2Rws
Kavel 56 (O2Rws)

Rechterzijgevel

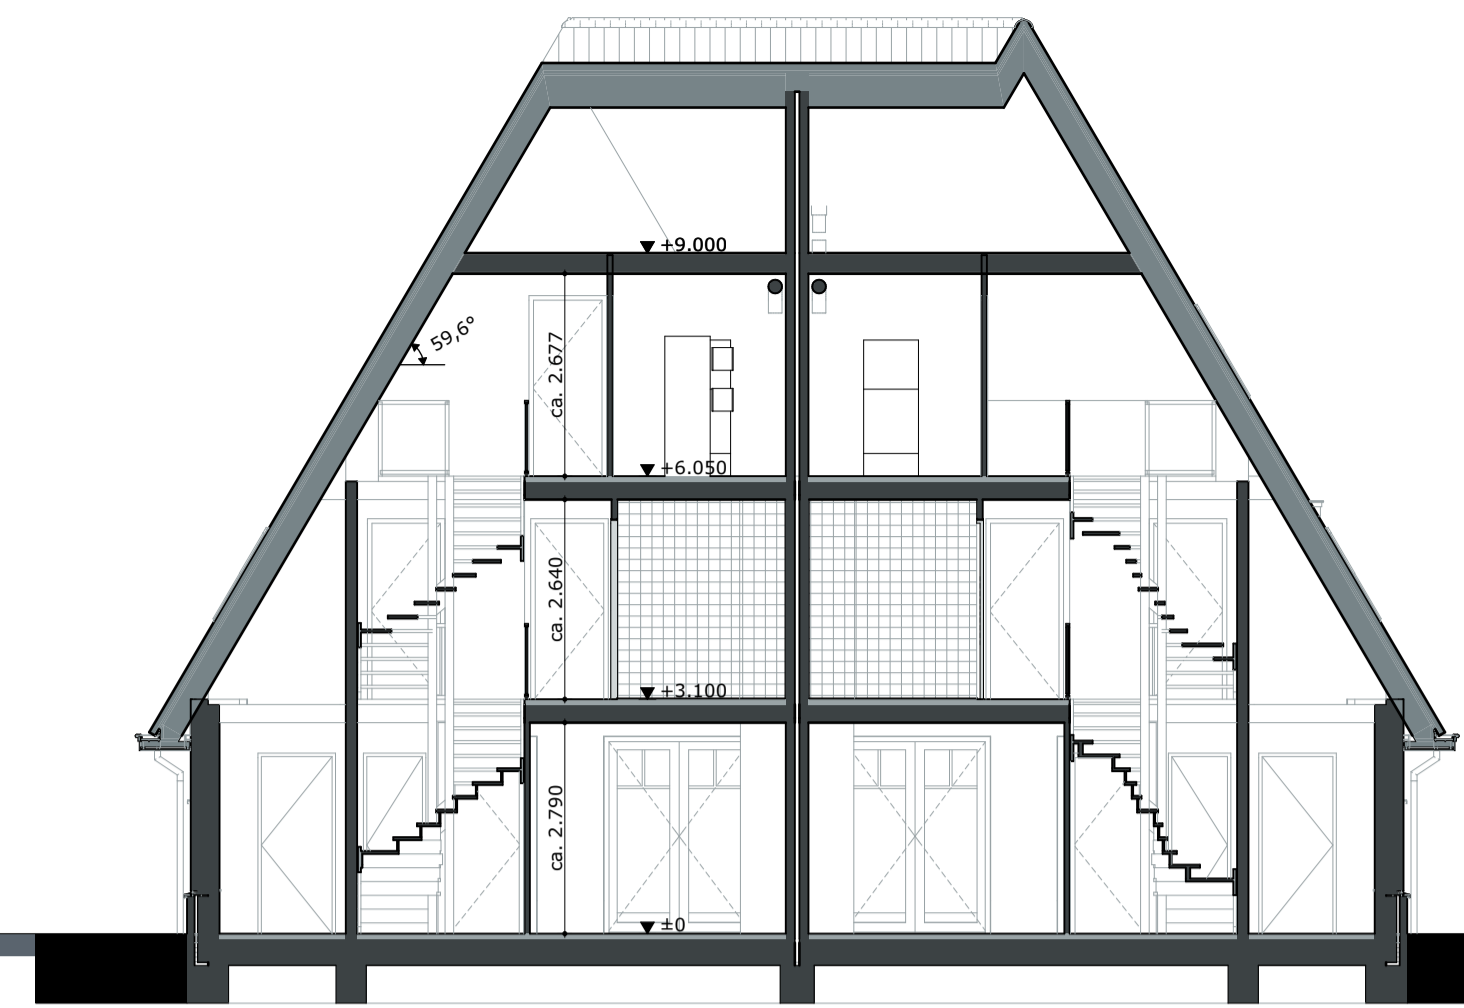


Doorsnede A-A



Type O2Rws
Kavel 56 (O2Rws)


Type O1Rw
Kavel 55 (O1Rw)

Achtergevel

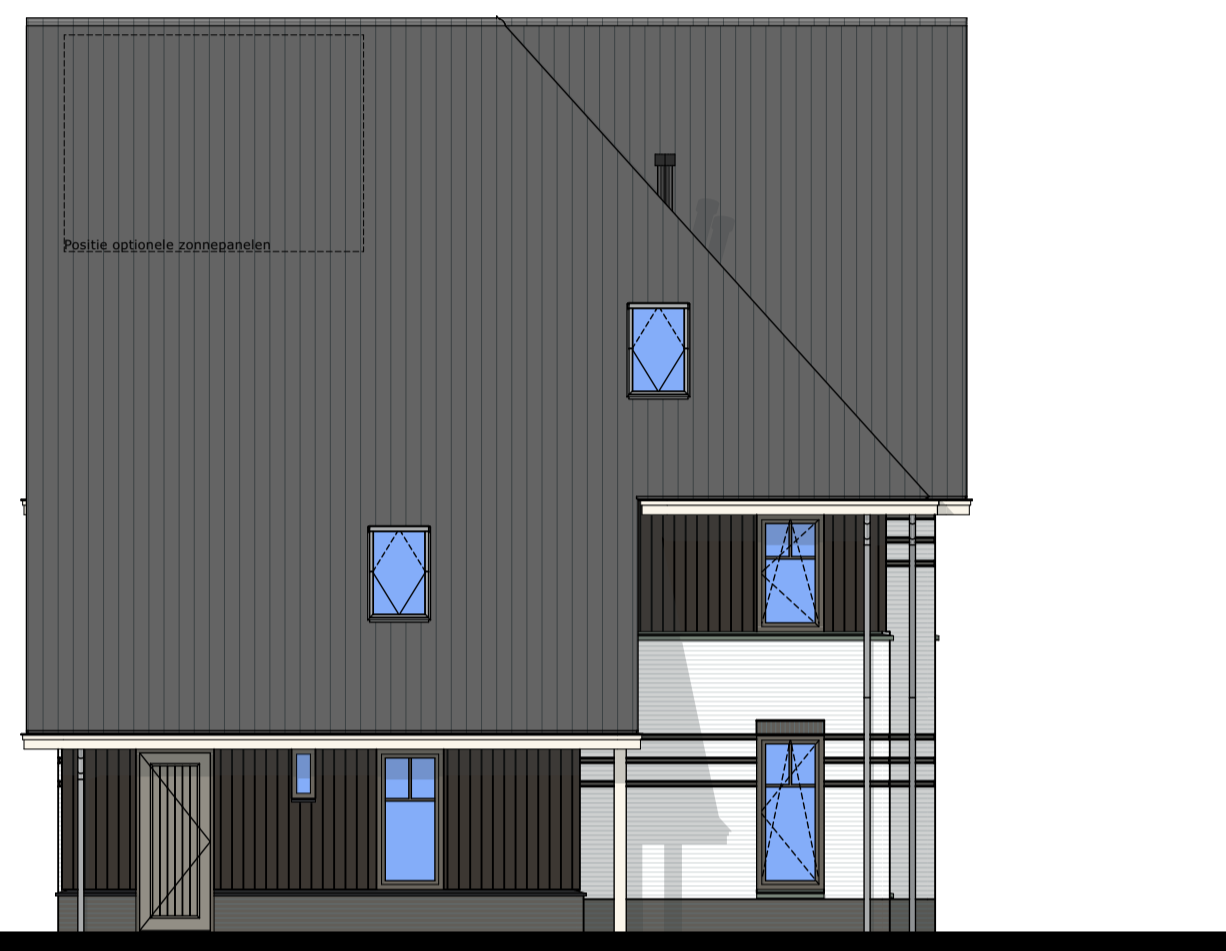


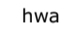
Type O1Rw
Kavel 55 (O1Rw)

Linkerzijgevel

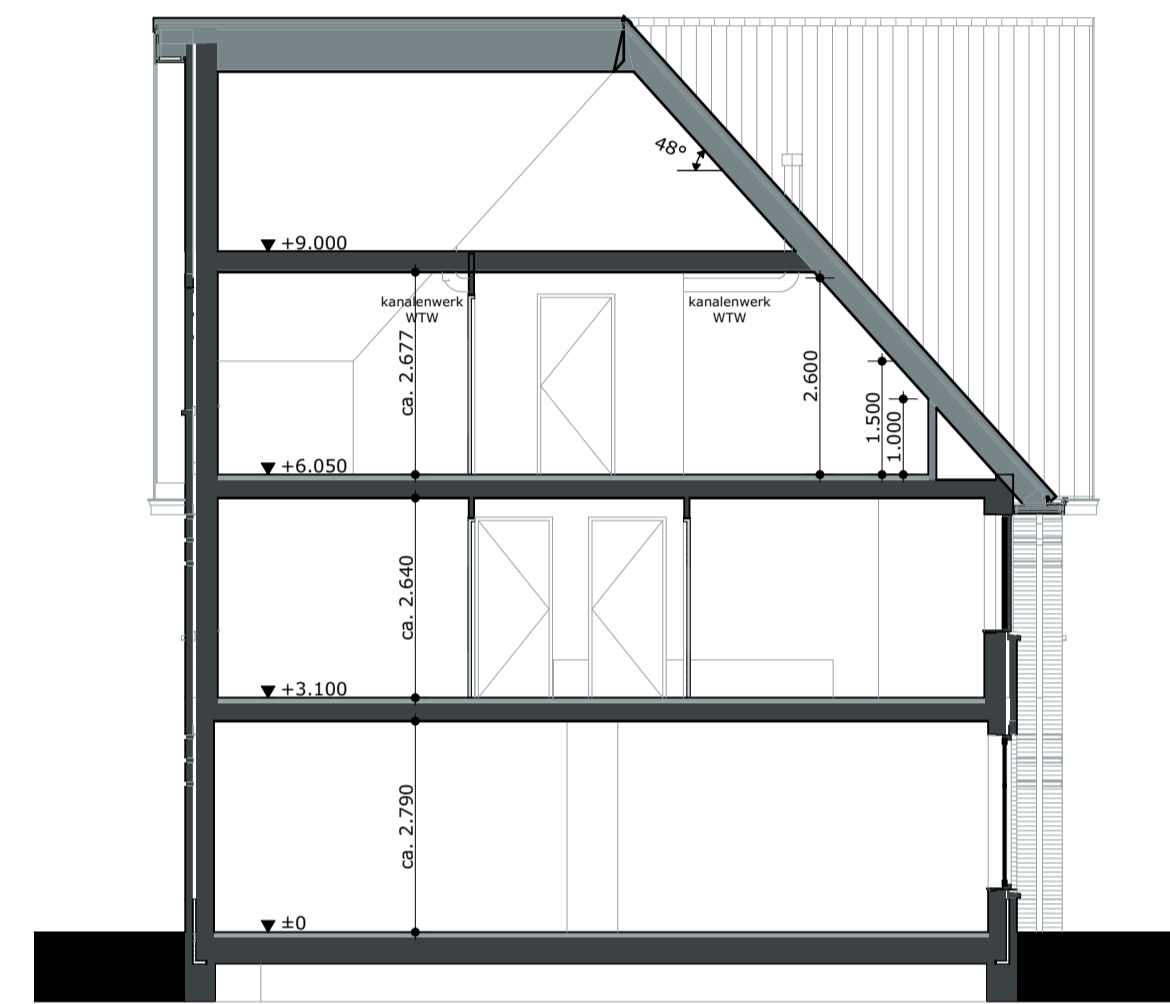

Doorsnede B-B

RENNVOOI


SYMBOLEN
 Toe- en afvoer mechanische ventilatie, exacte positie nader te bepalen door installateur
 hwa Hemelwaterafvoer

LEGENDA


IMPRESSIES
 De geveltekeningen en afbeeldingen geven een impressie van het ontwerp. De werkelijke uitvoering en de werkelijke kleuren van gevels, schilderwerk en dakbedekkingen etc. kunnen afwijken. Voor de kleurstelling, zie de kleur- en materiaalstaat.

MAATVOERINGEN INRICHTING
 De maten op de tekening zijn circa-maten en zijn, tenzij anders aangegeven, in millimeters. Bij de maatvoering tussen de wanden is geen rekening gehouden met enige wandafwerking, zoals wandtegels en spuitwerk. Daarnaast kunnen zich tijdens de bouw veranderingen voordoen die kunnen leiden tot maatverschillen. Op de tekening aangegeven apparatuur dienen alleen ter indicatie.

Weespersluis
 Hollands Water fase 4A2

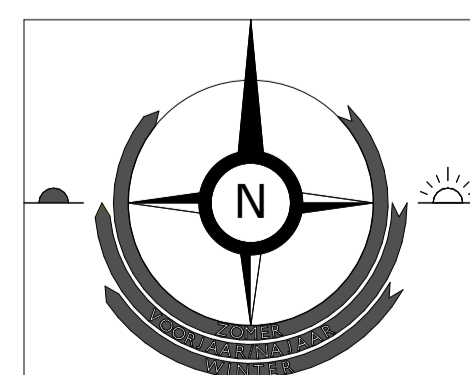

Situatietekening is ter indicatie voor de ligging van de kavels. Hieraan kunnen geen rechten ontleend worden.

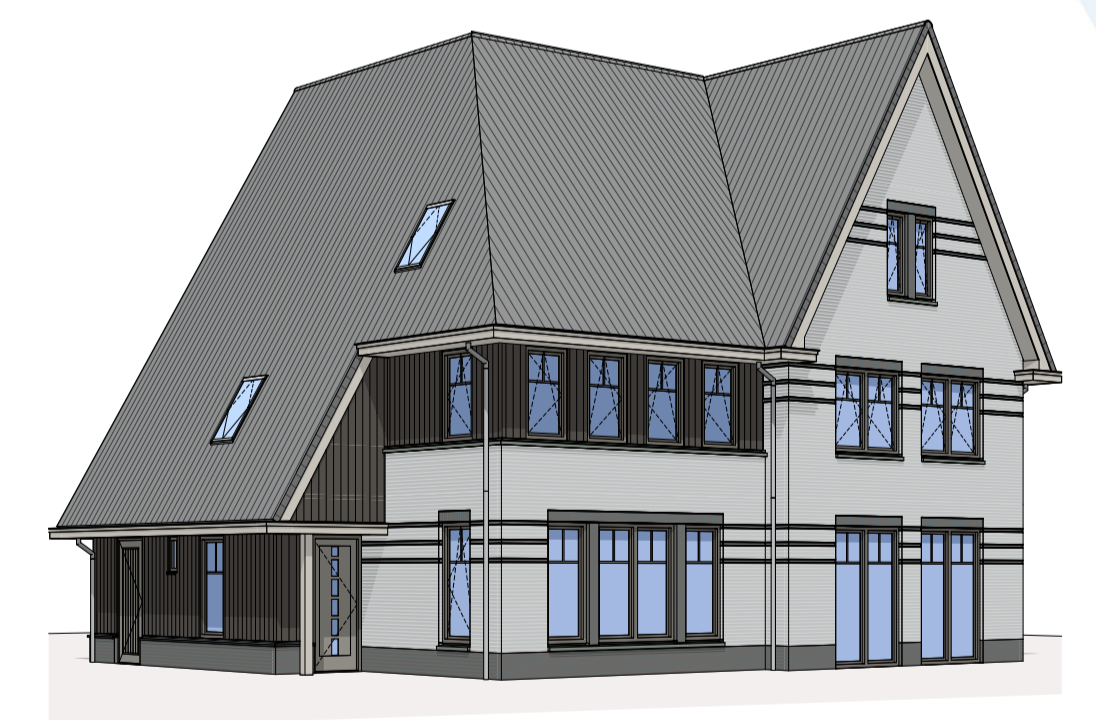


- Swaenenvecht -
 Model O1Rw/O2Rws

Situatie, Gevelaanzichten en Doorsneden

Kavelnummers 55 (O1Rw)
 56 (O2Rws)




Adriaan van Erk
 O1Rw/O2Rws d.d. 9 juli 2020
 Wijzigingen voorbehouden.
 Alle maten zijn circa maten.

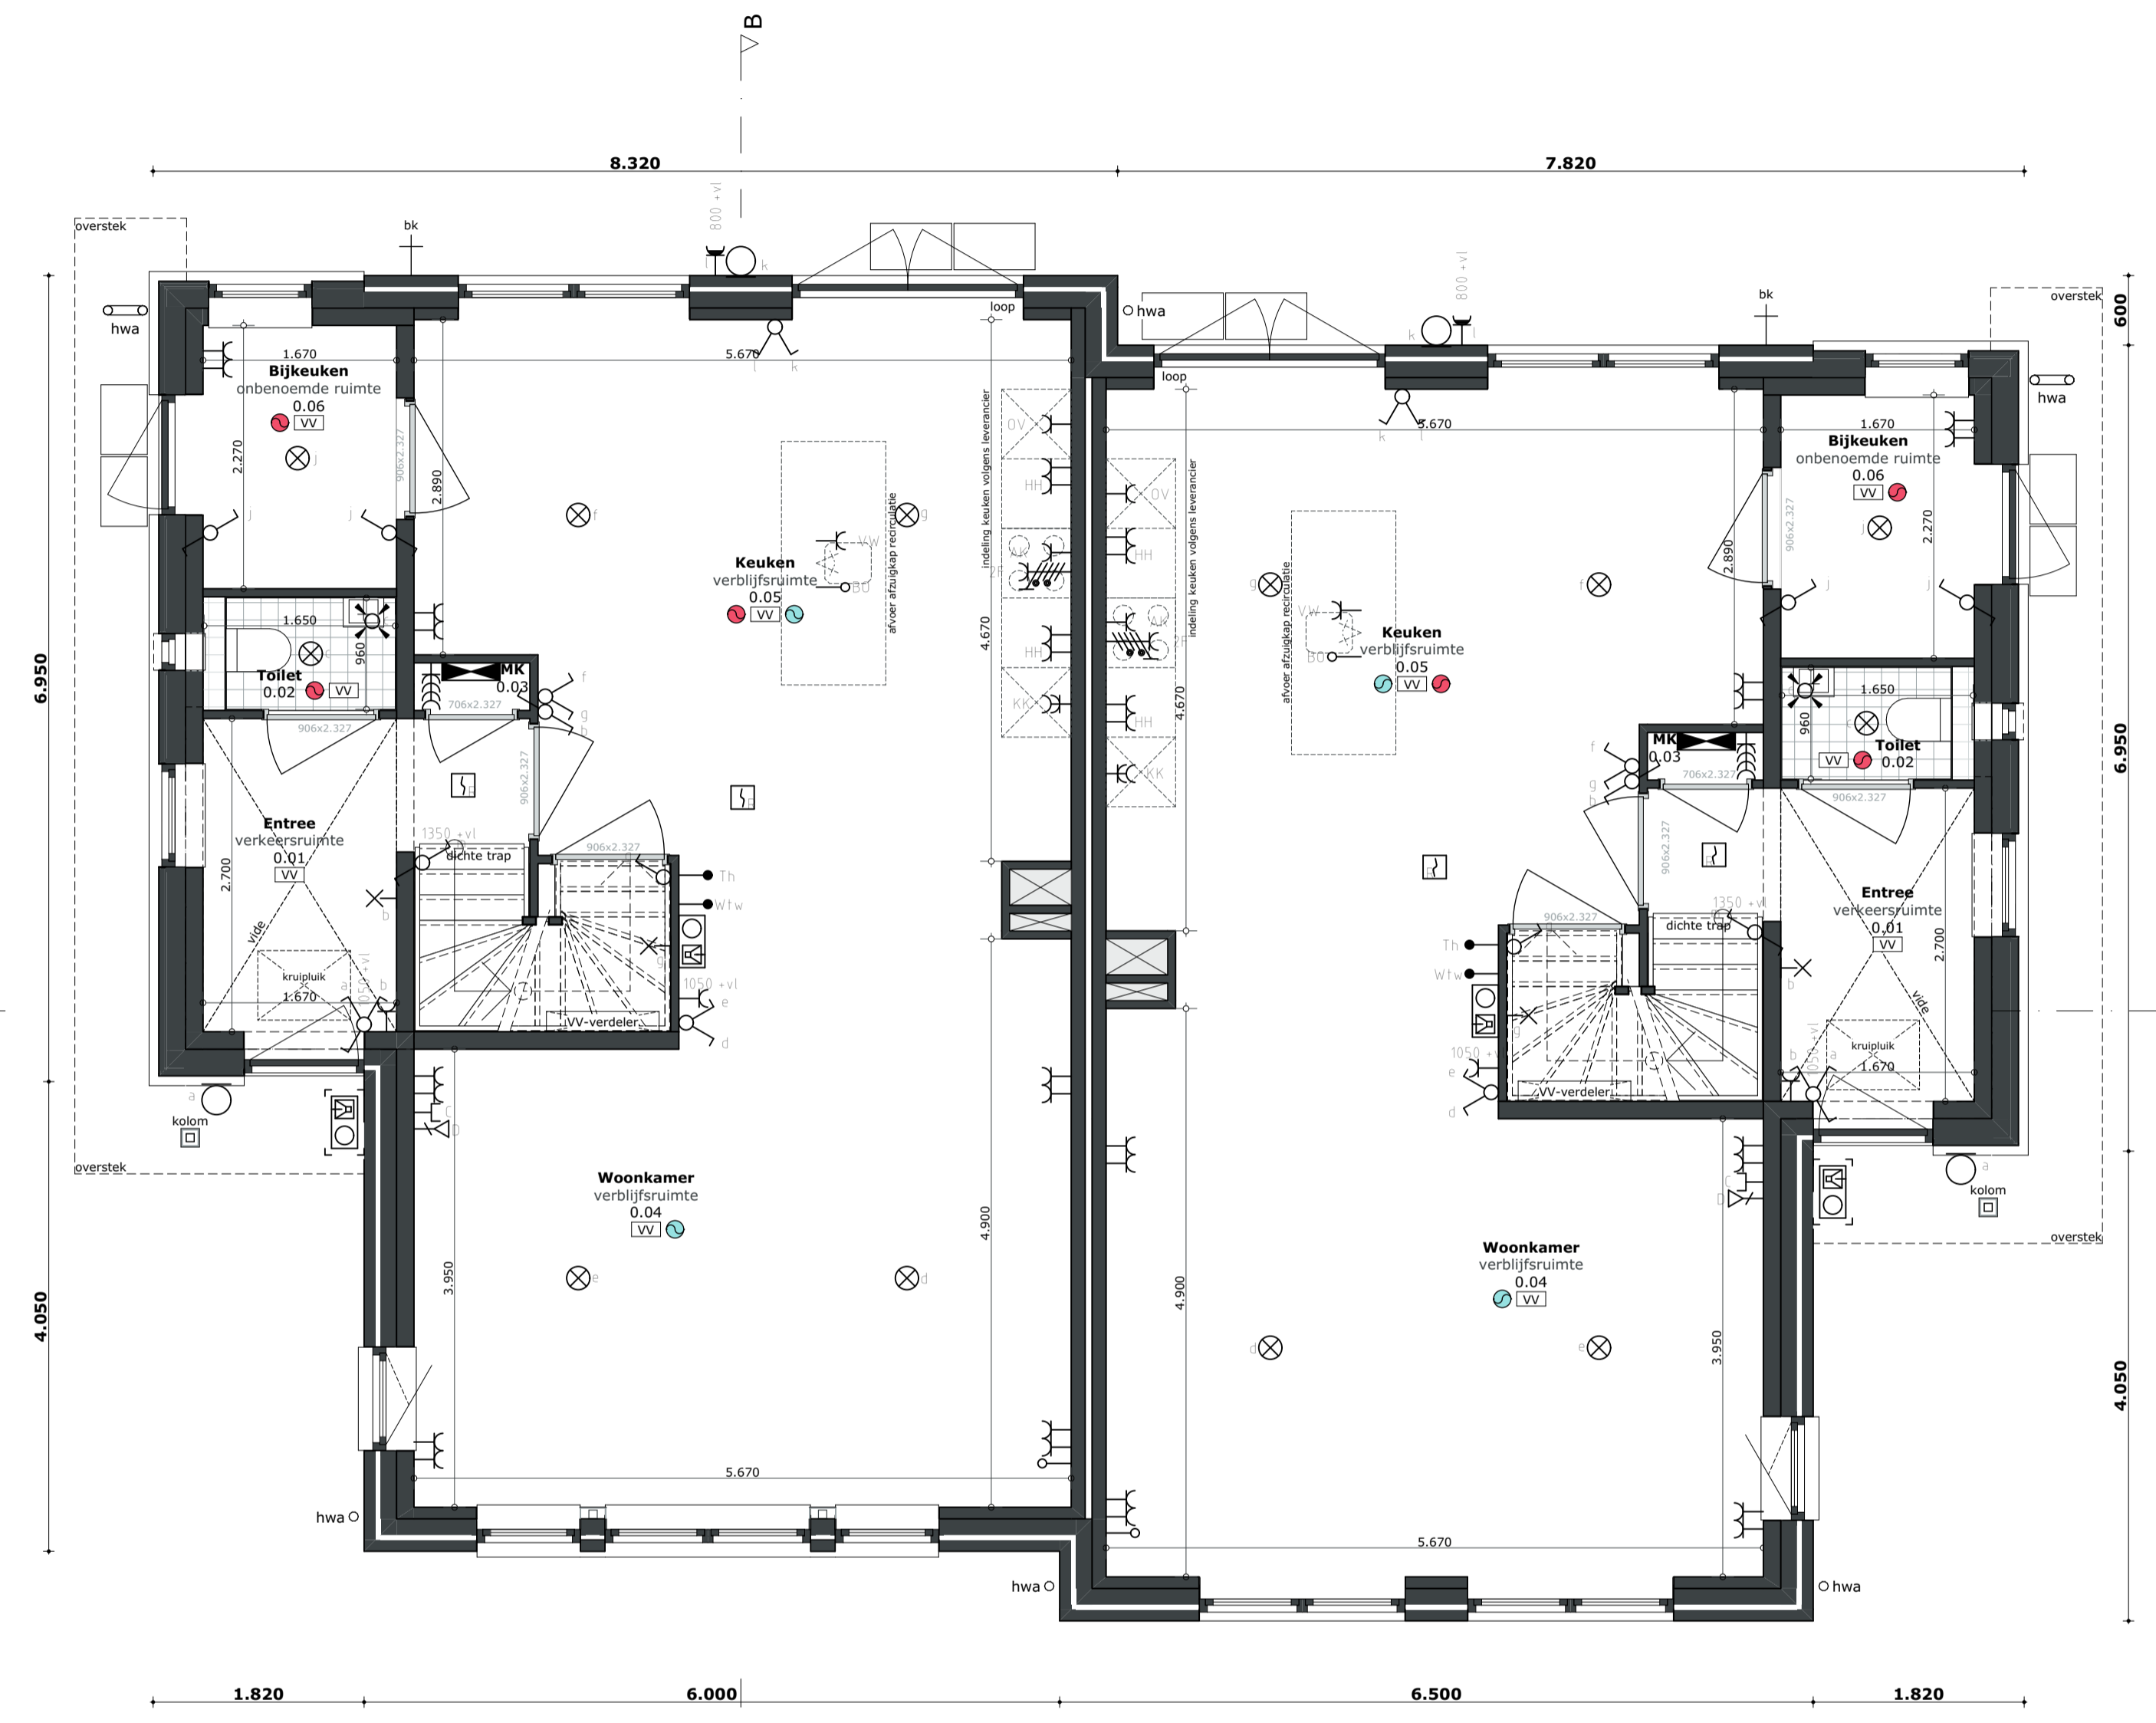

O1Rw
Kavel 55 (O1Rw)

O2Rws
Kavel 56 (O2Rws)

Begane grond

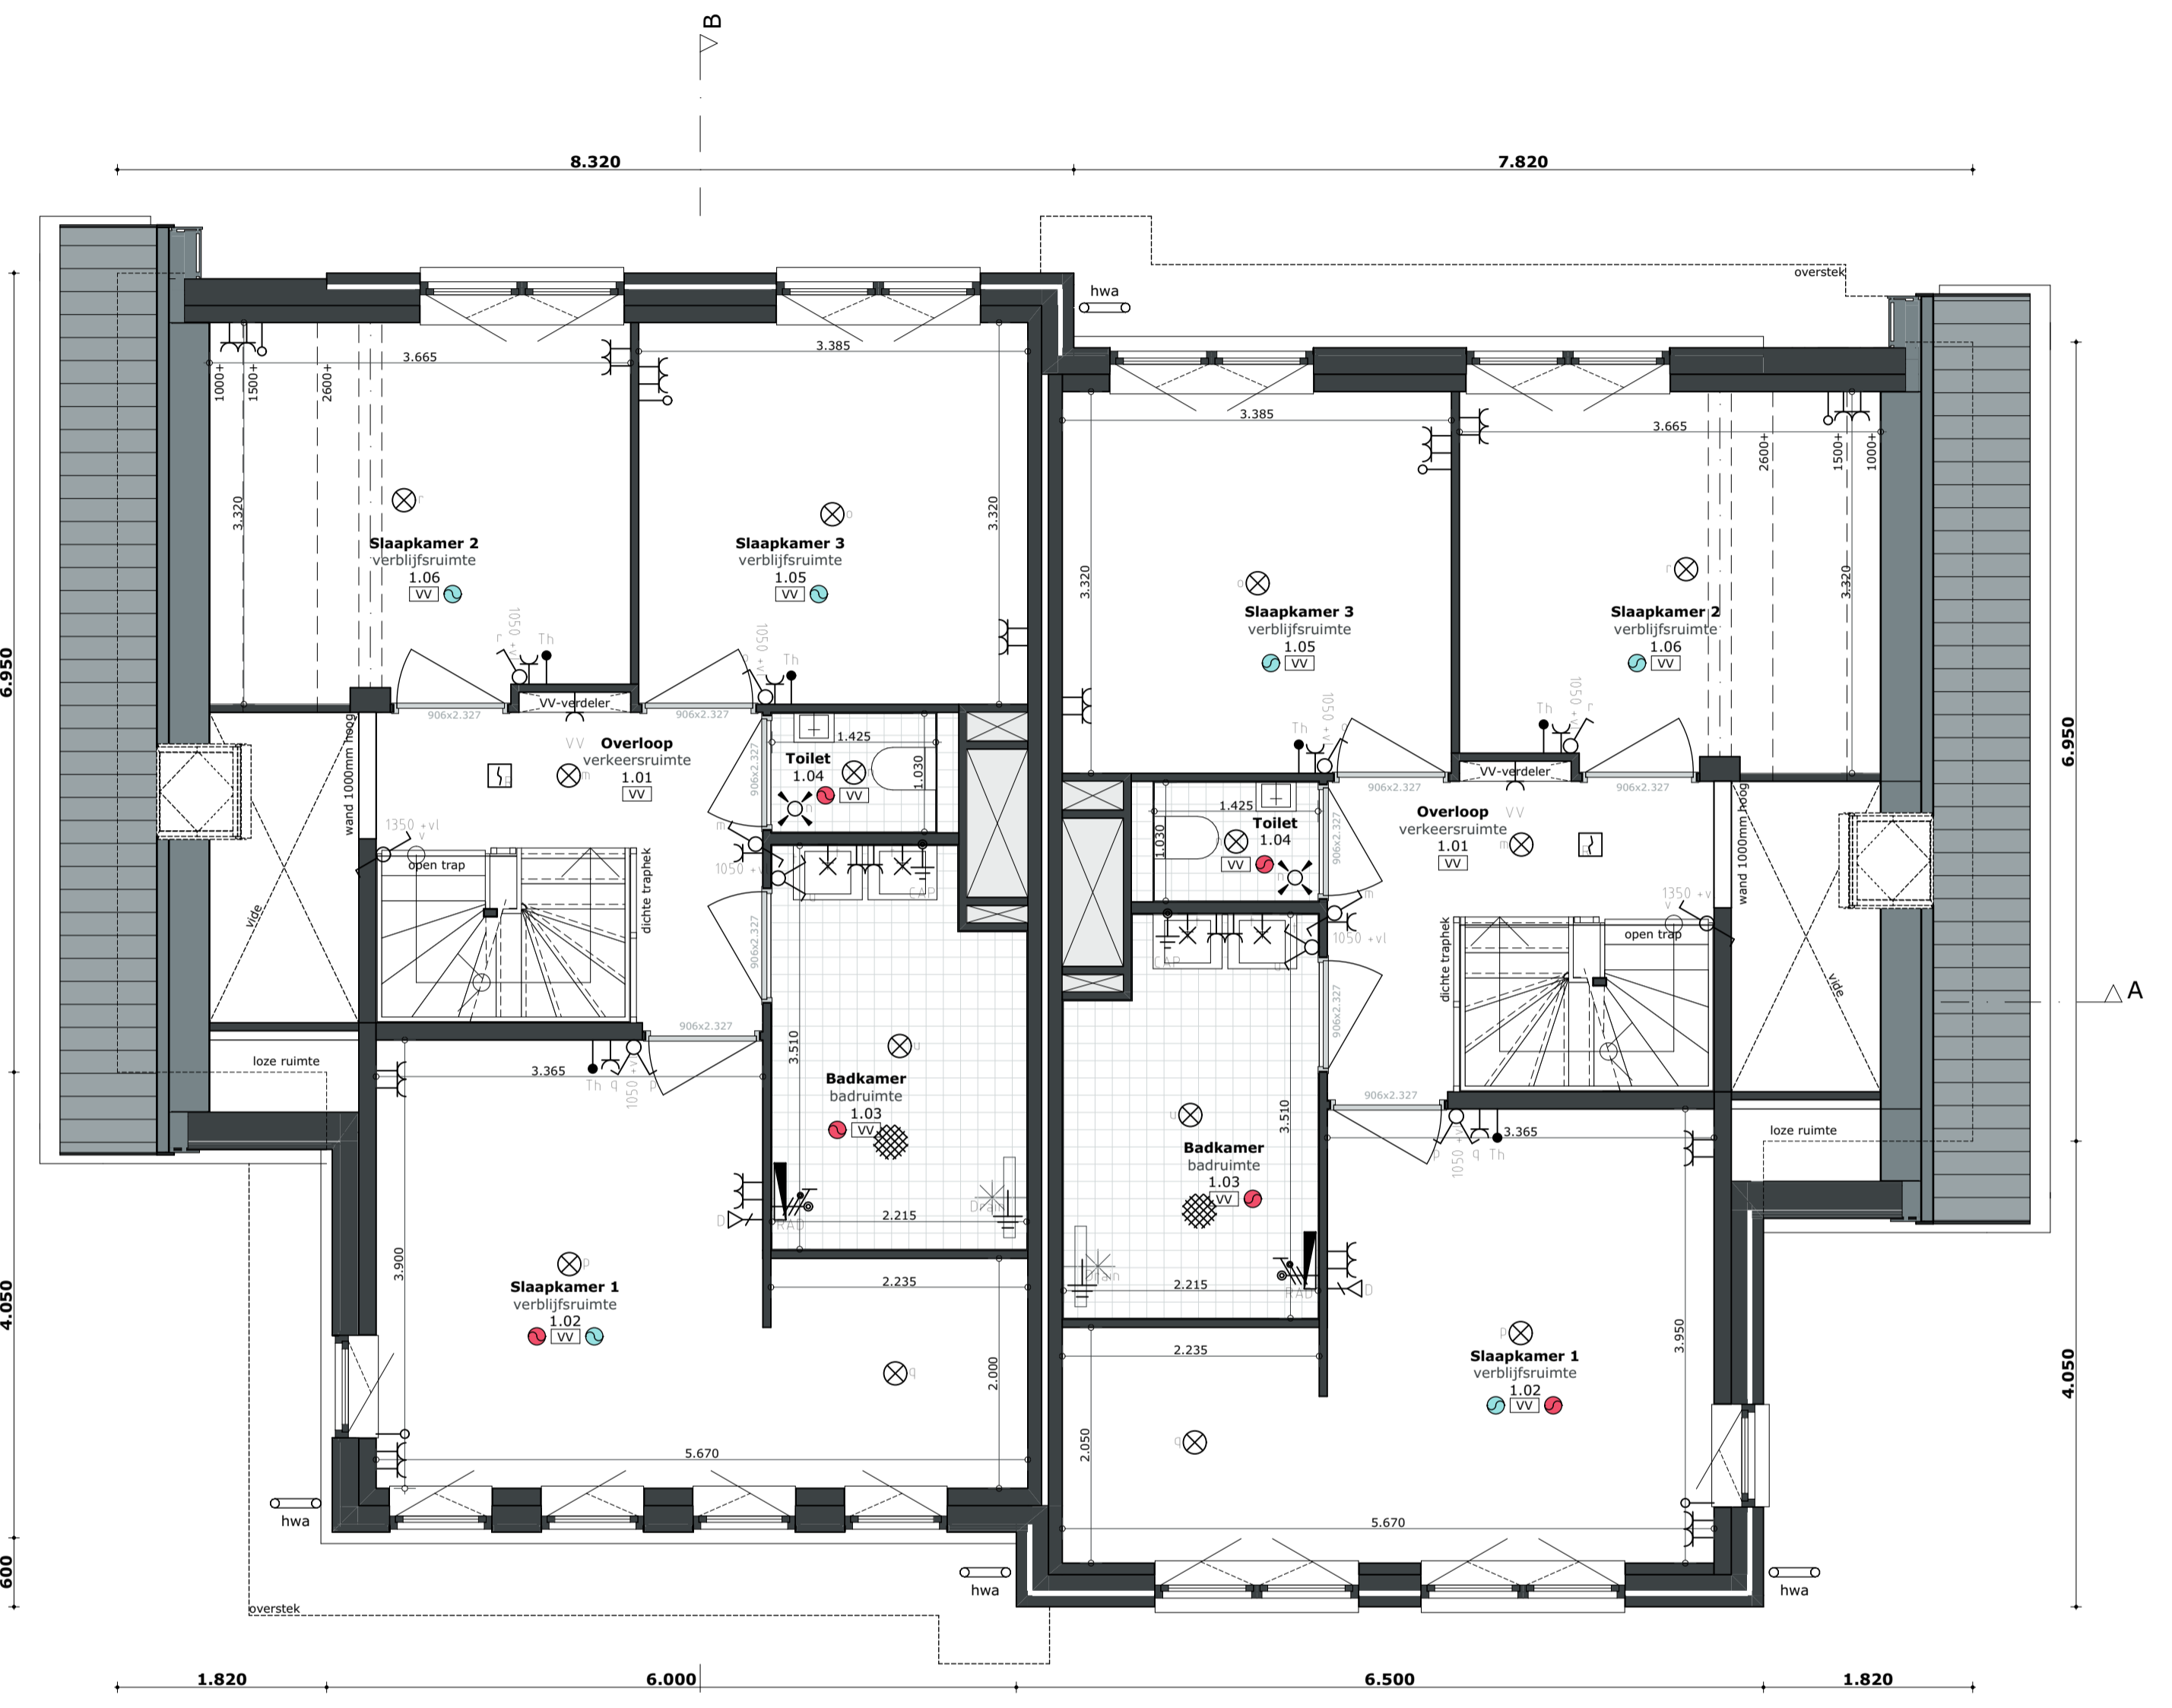

O1Rw
Kavel 55 (O2Rw)

O2Rws
Kavel 56 (O1Rws)

Verdieping

RENNOOI

INSTALLATIES

Symbolomschrijving	Afkortingen	Aansluitpunt hoogtes (mits anders aangegeven op tekening)	Hoogte
⊗	2F	Elektrische kookaansluiting 2x1-fase	300+
⊗	AK	Afzuigkap	300+
⊗	BO	Bolier	1050+
⊗	BV	Buizenvoeler	1500+
⊗	CAP	Centraal aardpunt	1500+
⊗	HH	Huishoudelijk gebruik	1500+
⊗	KK	Koelkast	50+
⊗	OV	Oven	2250+
⊗	PV	PV installatie	1050+
⊗	RAD	Radiator elektrisch	1600+
⊗	TH	Thermostaat	2100+
⊗	VV	Verdeler vloerverwarming	2200+
⊗	VW	Vaatwasser	2200+
⊗	WD	Wasmogel	n.t.b.
⊗	WM	Wasmachine	n.t.b.
⊗	WP	Warmtepomp	n.t.b.
⊗	WTW	Warmte terugwin unit	n.t.b.

RENNOOI

SYMBOLEN

⊗	Ventilatiepunten: op de begane grond minimaal 3 stuks, ten op de verdiepingen minimaal 1 per ruimte	
⊗	Ruimte v.z.v. mechanische luchtweer, positie en aantal n.t.b. door installateur	
⊗	Ruimte v.z.v. mechanische luchttoevoer, positie en aantal n.t.b. door installateur	
⊗	Mechanische gebalanceerde ventilatiebox	
⊗	Warmtepomp	
⊗	Ruimte v.z.v. vloerverwarming	
⊗	hwa	Hemelwatersvoeler
⊗	bk	Buitenkraan
⊗	90x62.327	Maat doorgang binnendeurkozijnen
⊗	Uitleg omschrijving ruimtes:	Ruimteomschrijving: Woonkamer
⊗	Ruimtebenaming volgens bouwbesluit:	verblifruimte
⊗		Ruimtenummer: 0.06

LEGENDA


IMPRESSIES

De gevoeltekeningen en afbeeldingen geven een impressie van het ontwerp. De werkelijke uitvoering en de werkelijke kleuren van gevels, schilderwerk en dakbedekkingen etc. kunnen afwijken. Voor de kleurstelling, zie de kleur- en materiaalstaat.

MAATVOERING EN INRICHTING

De maten op de tekening zijn circa-maten en zijn, tenzij anders aangegeven, in millimeters. Bij de maatvoering tussen de wanden is geen rekening gehouden met enige wandafwerking, zoals wandtegels en spuitwerk. Daarnaast kunnen zich tijdens de bouw veranderingen voordoen die kunnen leiden tot maatverschillen. Op de tekening aangegeven apparatuur dienen alleen ter indicatie.

Weesperluis
Hollands Water fase 4A2

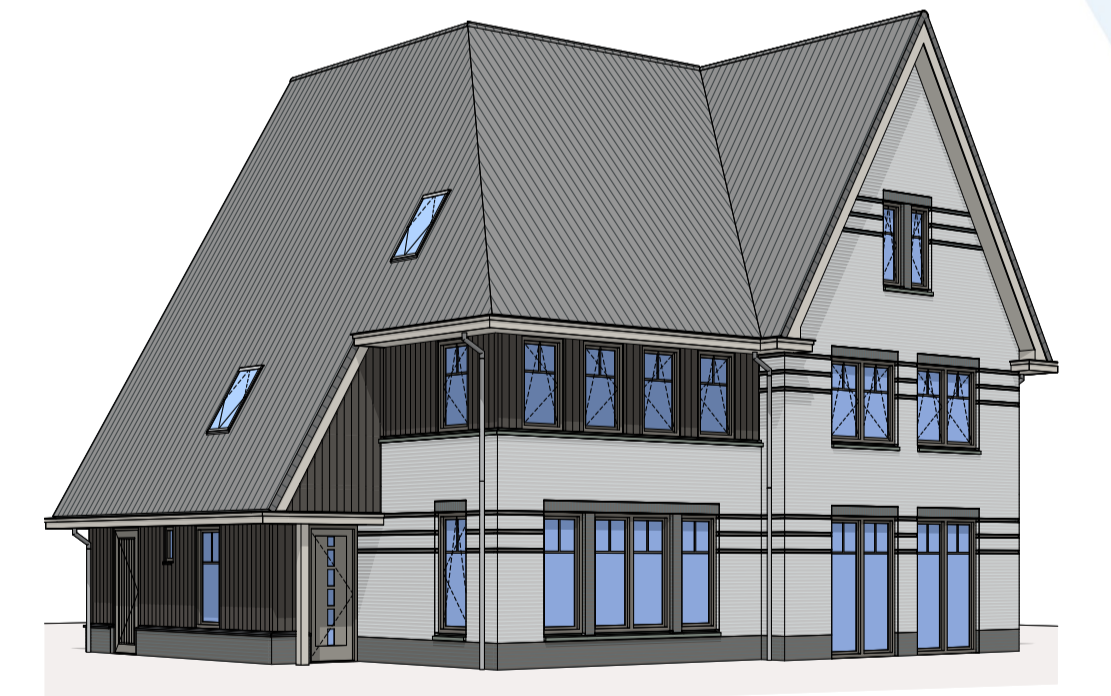


- Swaenenvecht -
Model O1Rw/O2Rws

Begane grond en Verdieping

Kavelnummers 55 (O1Rw)
56 (O2Rws)



Adriaan van Erk
O1Rw/O2Rws d.d. 9 juli 2020
Wijzigingen voorbehouden.
Alle maten zijn circa maten.

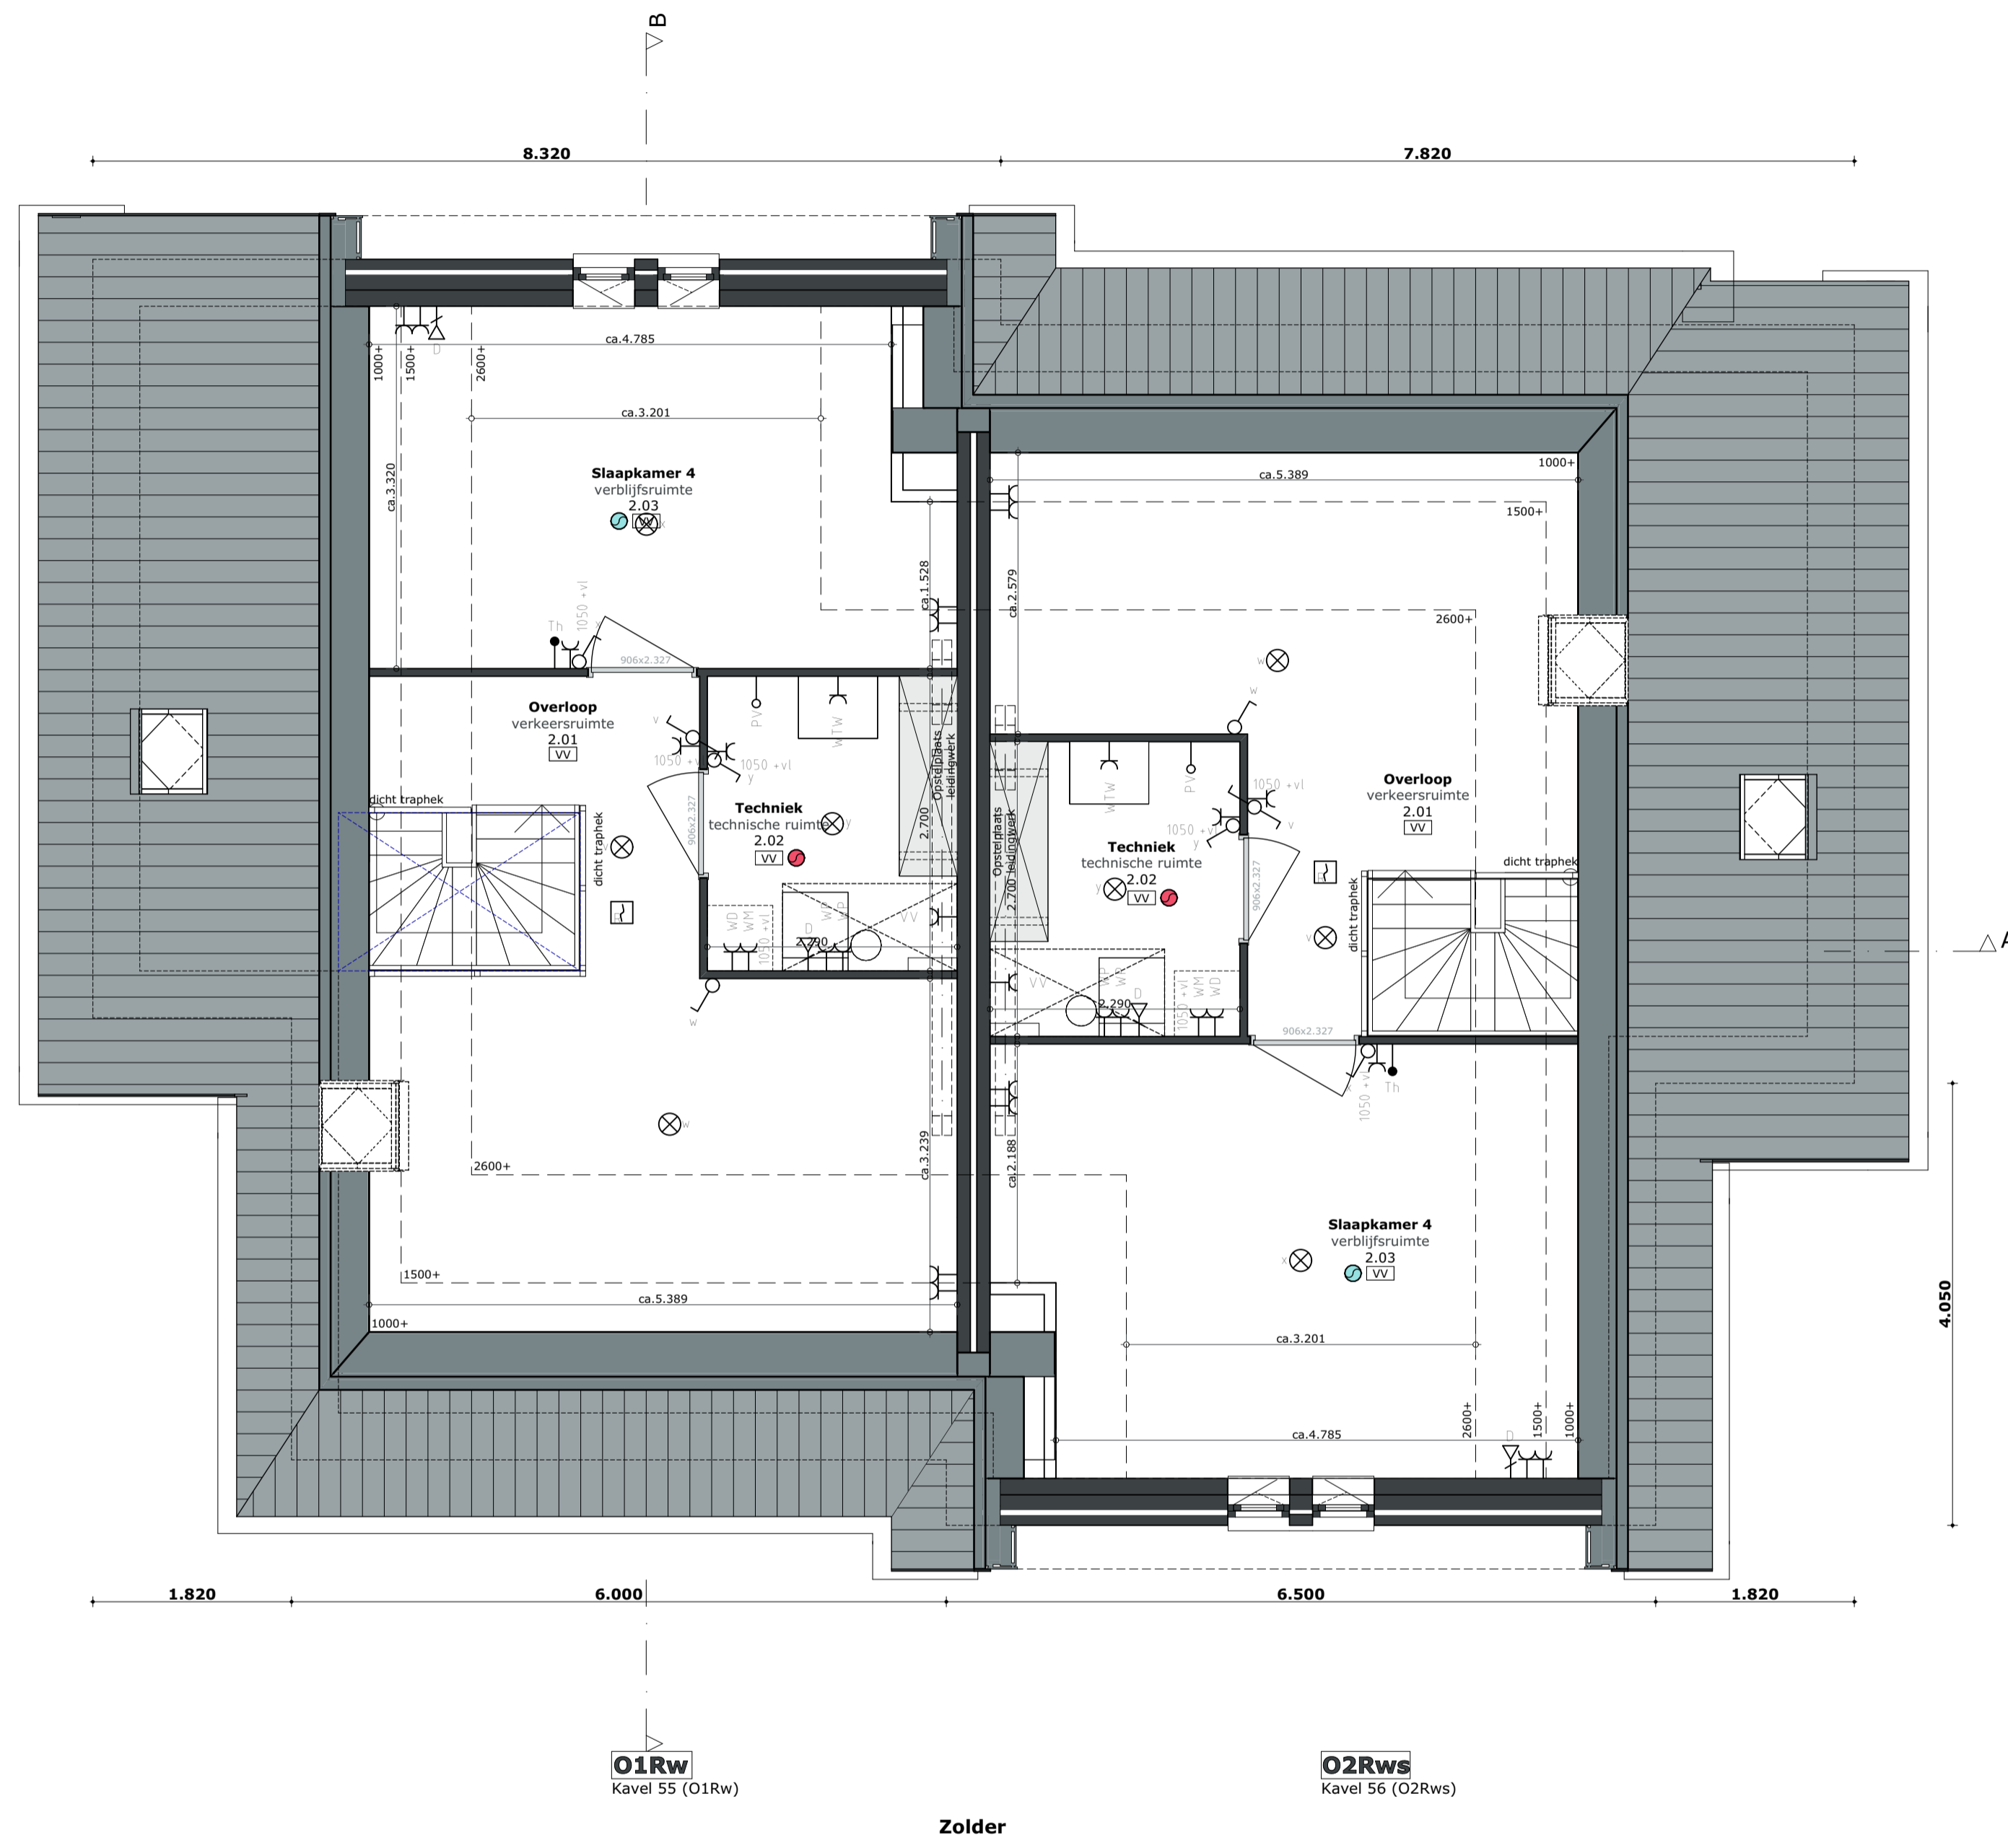

RENNOOI

INSTALLATIES

Symbolomschrijving	Alfabetische	Hoogte
⊗	Elektrische kookaansluiting 2x1-fase	300+
⊗	Afzuigkap	300+
⊗	Bolier	1050+
⊗	Buizenvoeler	1500+
⊗	Centraal aardpunt	1050+
⊗	Koelkast	50+
⊗	Oven	250+
⊗	PV installatie	1050+
⊗	Radiator elektrisch	1500+
⊗	Thermostaat	1050+
⊗	Verdeler vloerverwarming	1500+
⊗	Vaatwasser	2100+
⊗	Wasdroger	2200+
⊗	Wasmachine	n.t.b.
⊗	Warmtepomp	n.t.b.
⊗	Warmte terug win unit	n.t.b.

RENNOOI

SYMBOLEN

Ventilatiepunten: op de begane grond minimaal 3 stuks, ten op de verdiepingen minimaal 1 per ruimte.

Ruimte v.z.v. mechanische luchtvoering, positie en aantal n.t.b. door installateur

Ruimte v.z.v. mechanische luchtvoering, positie en aantal n.t.b. door installateur

Mechanische gebalanceerde ventilatiebox

Warmtepomp

Ruimte v.z.v. vloerverwarming

hva Hemelwaterafvoer

bk Buitenkraan

906x2.327 Maat doorgang binnendeurkozijnen

Uitleg omschrijving ruimtes:

Ruimteomschrijving: Woonkamer	Ruimtenummer: 0.06
-------------------------------	--------------------



LEGENDA

IMPRESSIES

De gevultekeningen en afbeeldingen geven een impressie van het ontwerp. De werkelijke uitvoering en de werkelijke kleuren van gevels, schilderwerk en dakbedekkingen etc. kunnen afwijken. Voor de kleurstelling, zie de kleur- en materiaalstaat.

MAATVOERINGEN EN INRICHTING

De maten op de tekening zijn circa-maten en zijn, tenzij anders aangegeven, in millimeters. Bij de maatvoering tussen de wanden is geen rekening gehouden met enige wandafwerking, zoals wandtegels en spuitwerk. Daarnaast kunnen zich tijdens de bouw veranderingen voordoen die kunnen leiden tot maatverschillen. Op de tekening aangegeven apparatuur dienen alleen ter indicatie.

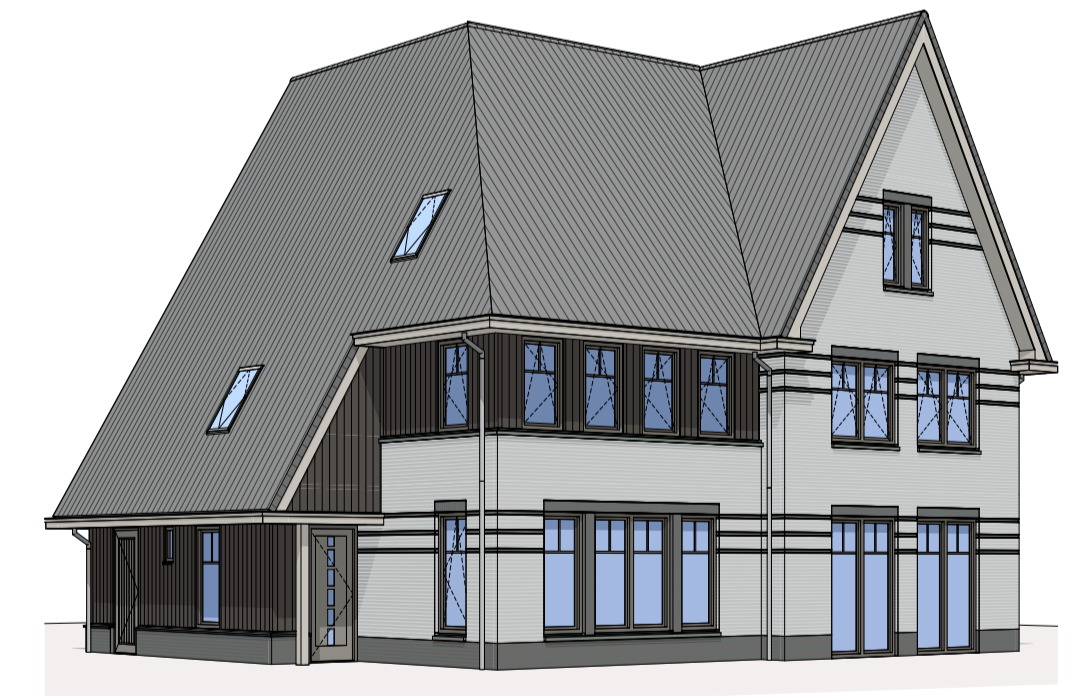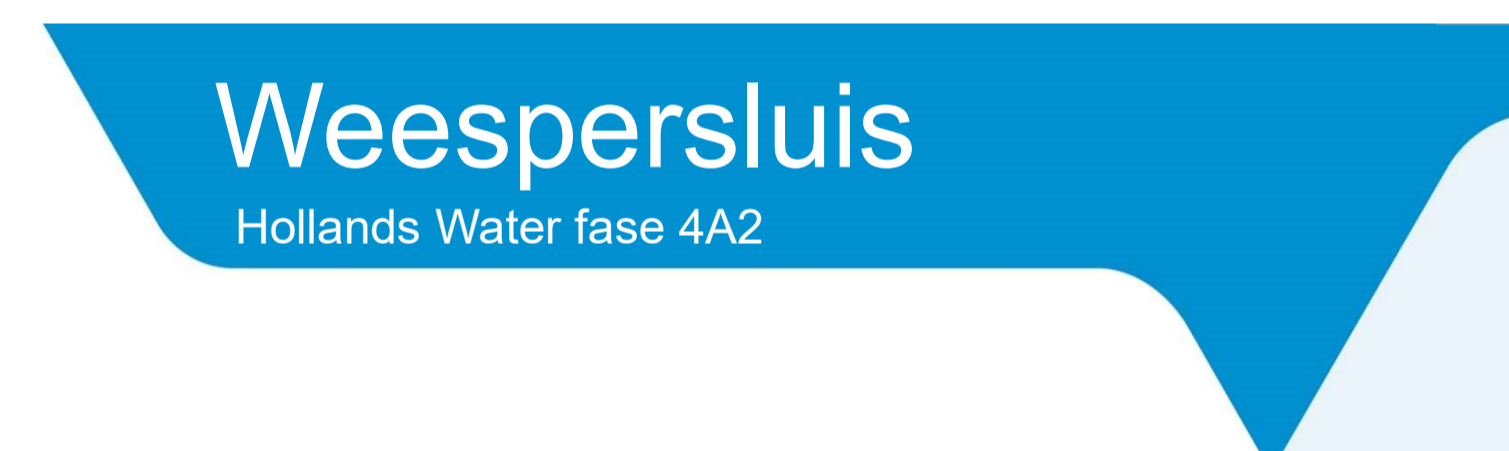

- Swaenenvecht -
Model O1Rw/O2Rws

Zolder en Vliering

Kavelnummers 55 (O1Rw)
56 (O2Rws)