



Woningtype D8
Bwnr. 139 als getekend

Begane grond

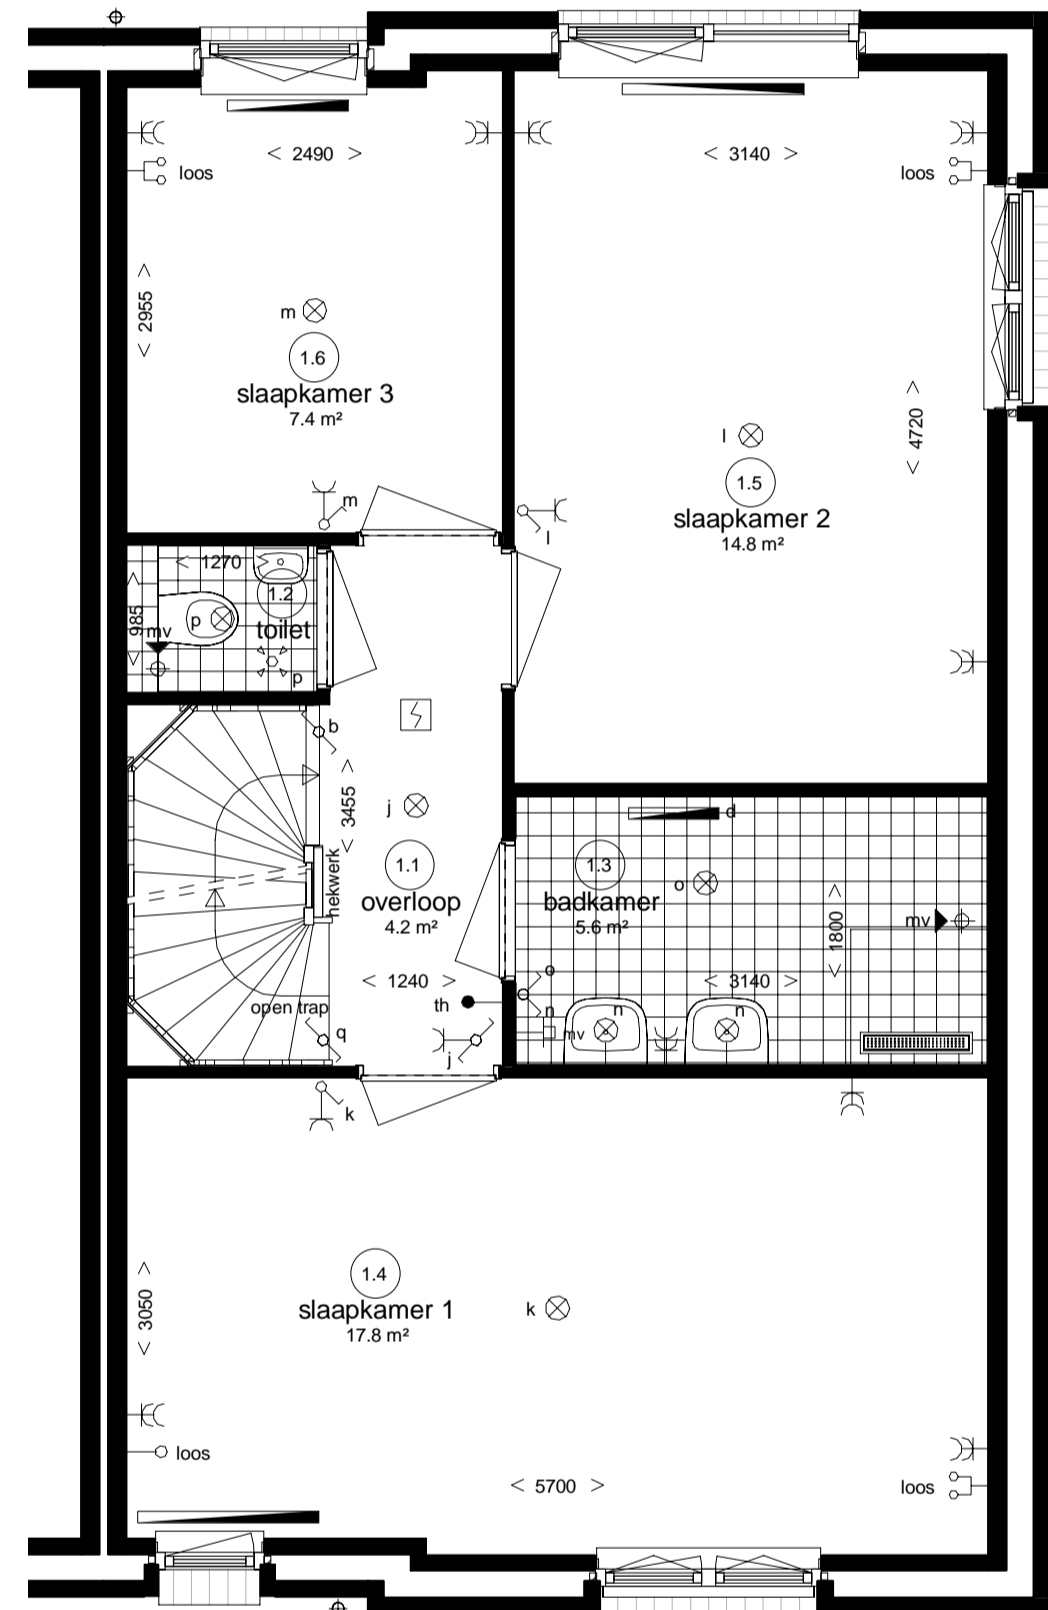

Woningtype D8
Bwnr. 139 als getekend

Eerste verdieping

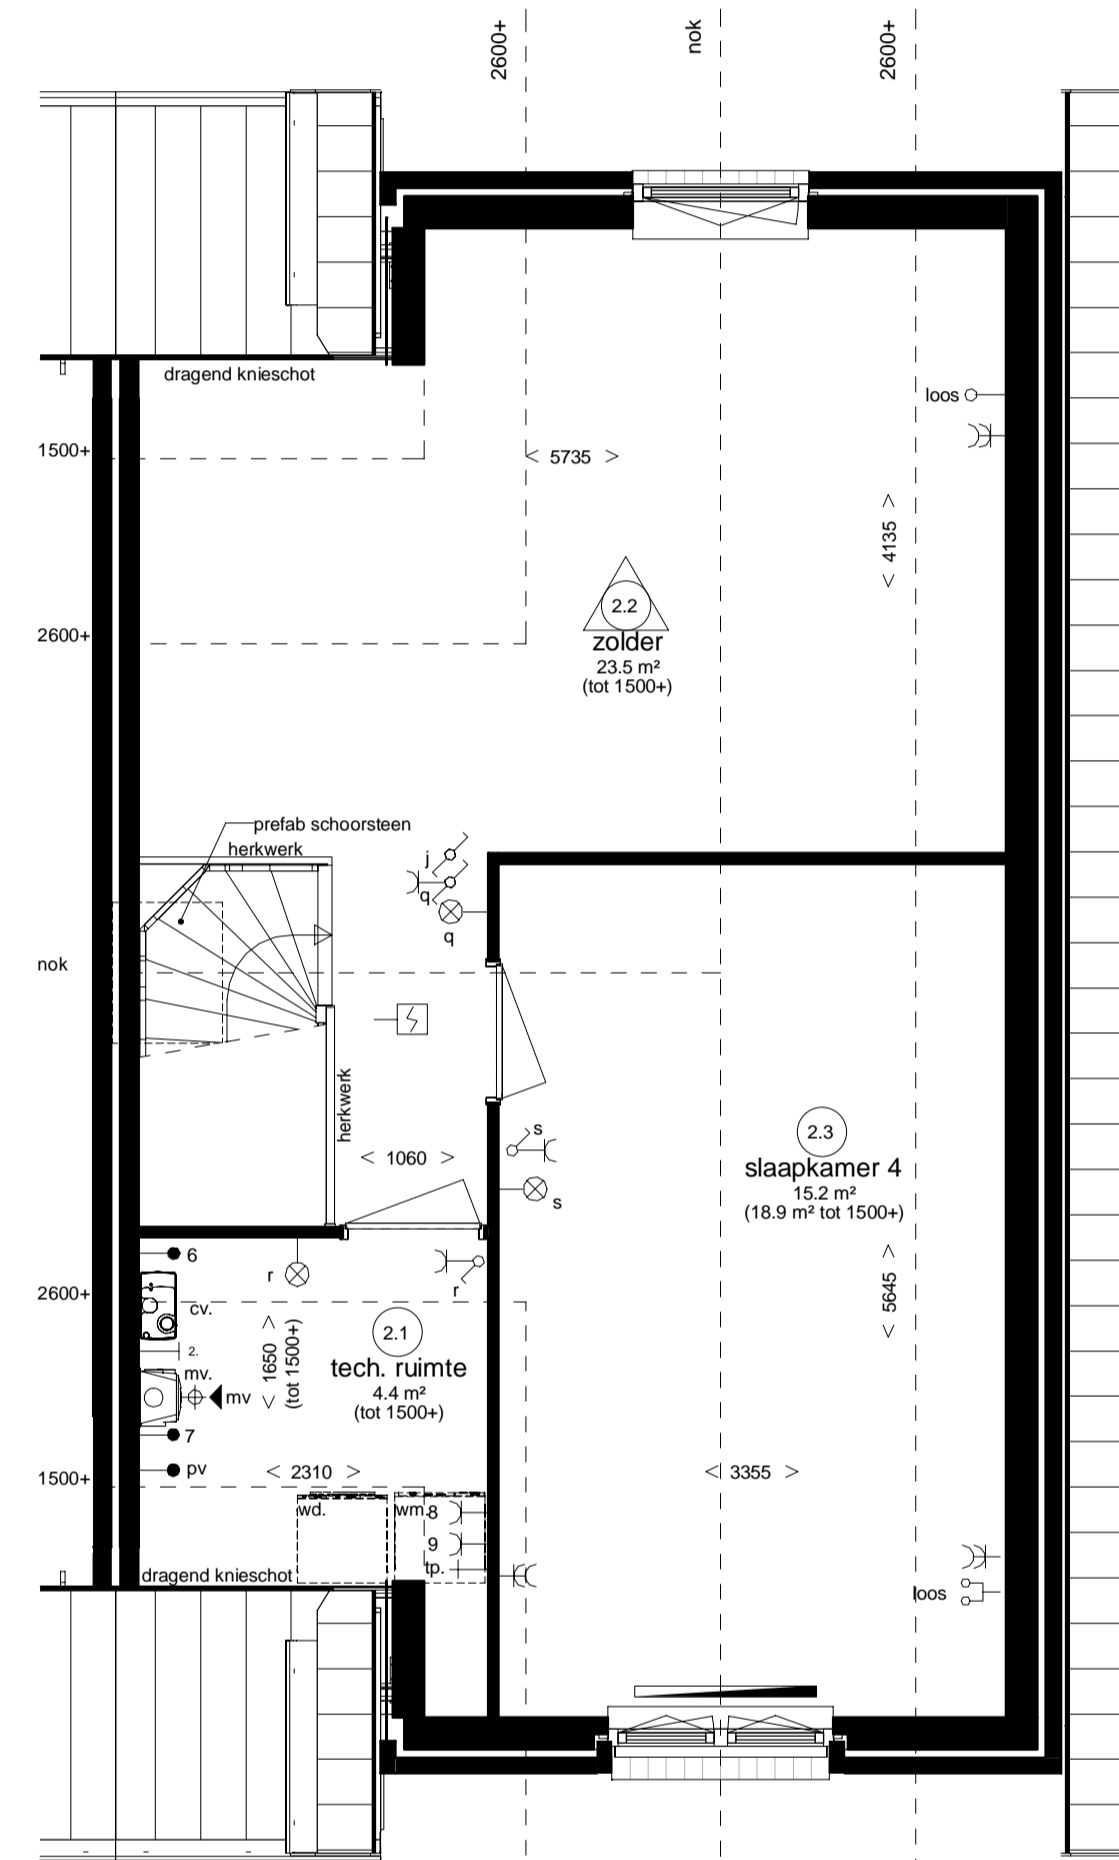

Woningtype D8
Bwnr. 139 als getekend

Tweede verdieping

Renooi Installaties

- elektrotechnische installaties conform voorschriften NEN 1010
- gasinstallaties conform voorschriften NEN 1078 en NEN 2078

<ul style="list-style-type: none"> ⊗ a lichtpunt met code ⊗ b lichtpunt incl. armatuur ⊗ c wandlichtpunt ⊗ d wandlichtpunt incl. armatuur ⊗ e rookmelder ⊗ f rookmelder op pendel ⊗ g enkelpolige schakelaar met code lichtpunt ⊗ h wisselschakelaar ⊗ i meerpolige schakelaar ⊗ j bewegingsschakelaar ⊗ k wandcontactdoos + randaarde ⊗ l dubbele w.c.d. + randaarde ⊗ m deurbel ⊗ n schel ⊗ o th kamerthermostaat ⊗ p mv hoofdbediening mechanische ventilatie ⊗ q mv backkamerbediening mechanische ventilatie 	<ul style="list-style-type: none"> ⊗ data data en tv aansluiting algemeen ⊗ tv tv ⊗ bos loze leiding, 19 mm 2x enkele inbouwdoos t.b.v. telecommunicatie, data, tv e.d. ⊗ loos loze leiding, 19 mm enkele inbouwdoos t.b.v. telecommunicatie, data, tv e.d. 1 loze leiding elektrisch kooktoestel 2 aansluitpunt vaatwasser, enkele w.c.d. 3 loze leiding t.b.v. boiler 4 aansluitpunt afzuigkap, enkele w.c.d. 5 aansluitpunt cv-ketel 6 aansluitpunt cv-ketel 7 aansluitpunt mechanische ventilatie unit 8 aansluitpunt wasmachine, enkele w.c.d. 9 aansluitpunt wasdroger, enkele w.c.d. 10 aansluitpunt voorontsteking, enkele w.c.d. 13 aansluitpunt pomp vloerverwarming 14 aansluitpunt magnetron, loze leiding 15 loze leiding t.b.v. oven • aansluitpunt pv - panelen 	<ul style="list-style-type: none"> ▬ radiator radiator ▬ d design radiator ▬ vloerverwarming vloerverwarming ⊕ mv afzuigpunt m.v. ⊕ tappunt koudwater tappunt koudwater ⊕ 1 gasaansluiting fornuis ⊕ 2 gasaansluiting cv ▬ cv+ww centrale verwarming + warmwaterinstallatie ▬ hwa hemelwaterafvoer ▬ knif knijpluk ▬ mk meterkast ▬ mv mechanische ventilatie ▬ v ventilatierooster ▬ wd plaatsingsruimte wasdroger ▬ wm plaatsingsruimte wasmachine
--	--	---

Ruimte benamingen volgens Bouwbesluit

<ul style="list-style-type: none"> 0.1 verkeersruimte 0.2 metersruimte 0.3 toiletruimte 0.4 verblijfsruimte 0.5 verblijfsruimte 0.6 bergruimte 0.7 bergruimte vrijstaande berging 	<ul style="list-style-type: none"> 1.1 verkeersruimte 1.2 toiletruimte 1.3 badruimte 1.4 verblijfsruimte 1.5 verblijfsruimte 1.6 verblijfsruimte 	<ul style="list-style-type: none"> 2.1 technische ruimte 2.2 besloten ruimte niet zijde een verblijfsruimte 2.3 verblijfsruimte 2.4 verkeersruimte
--	--	--

Weespersluis

Lanenrijk fase 1A



Abteiding type D, blok 10-11

Type D8

Plattegronden