


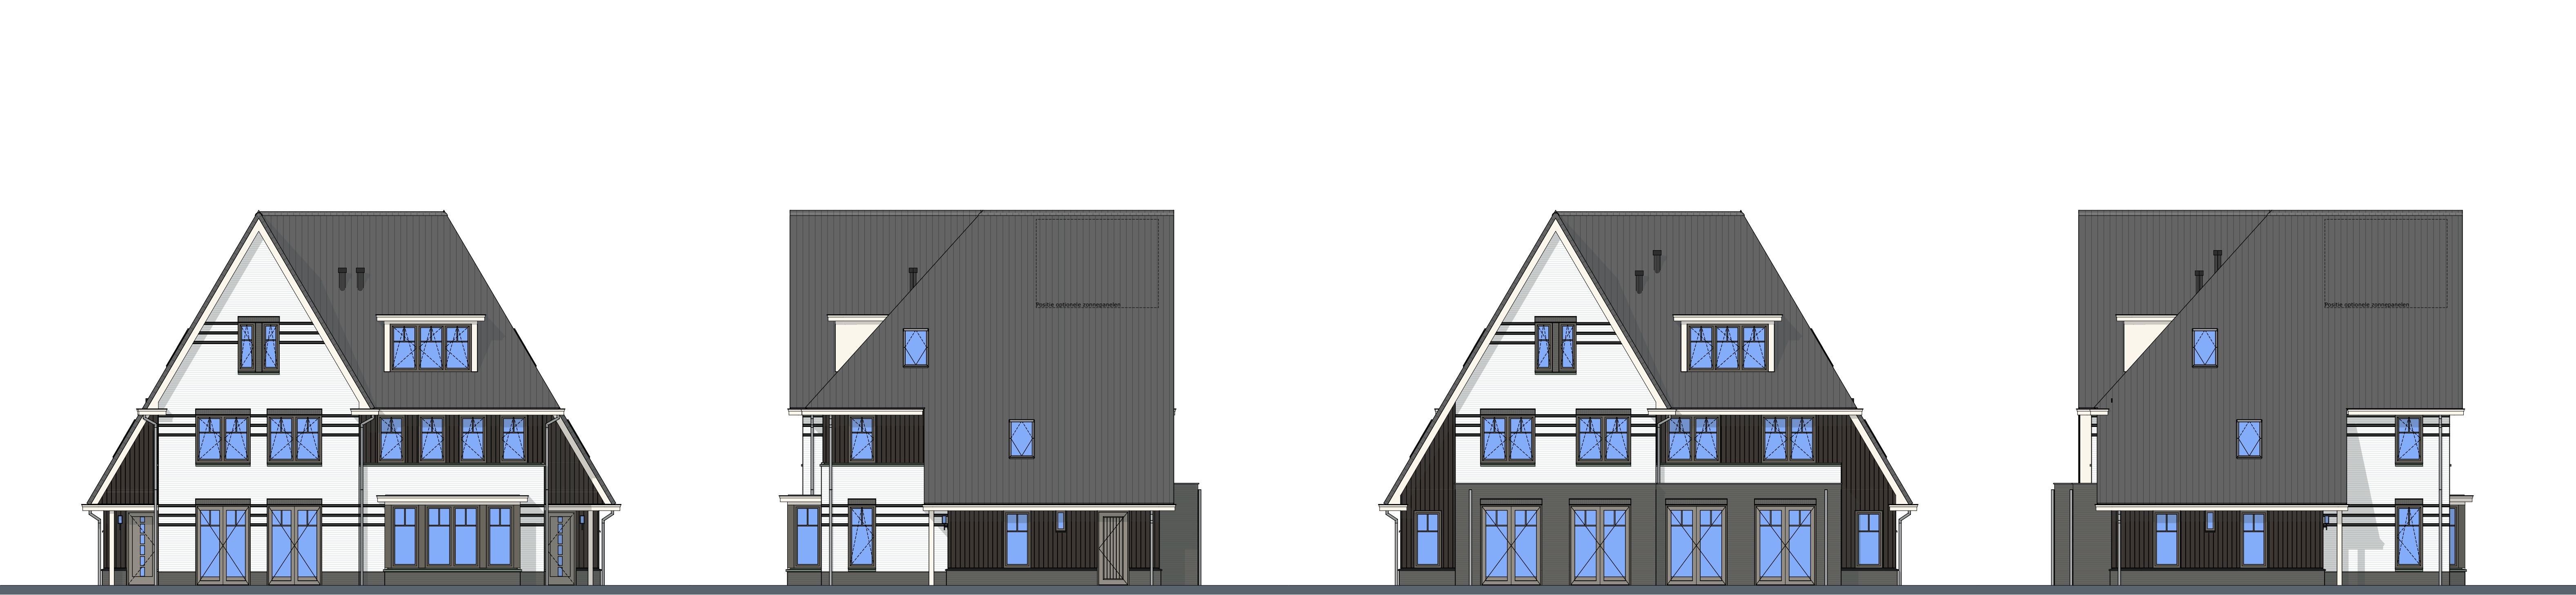

**Type O2Rw**  
C.1.06 - Dubbele deuren voorgevel

**Type O1Rws**  
A.04 - Erker  
C.4.02 - Dakkapel voorgevel

**Type O1Rws**  
A.01 - 1,2m Uitbouw  
A.04 - Erker  
C.4.02 - Dakkapel voorgevel

**Type O1Rws**  
A.01 - 1,2m Uitbouw

**Type O2Rw**  
A.01 - 1,2m Uitbouw  
C.4.01 - Dakkapel achtergevel


**Type O2Rw**  
C.4.01 - Dakkapel achtergevel  
D.2.03 - Extra raam zijgevel

**Voorgevel**

**Rechterzijgevel**

**Achtergevel**

**Linkerzijgevel**

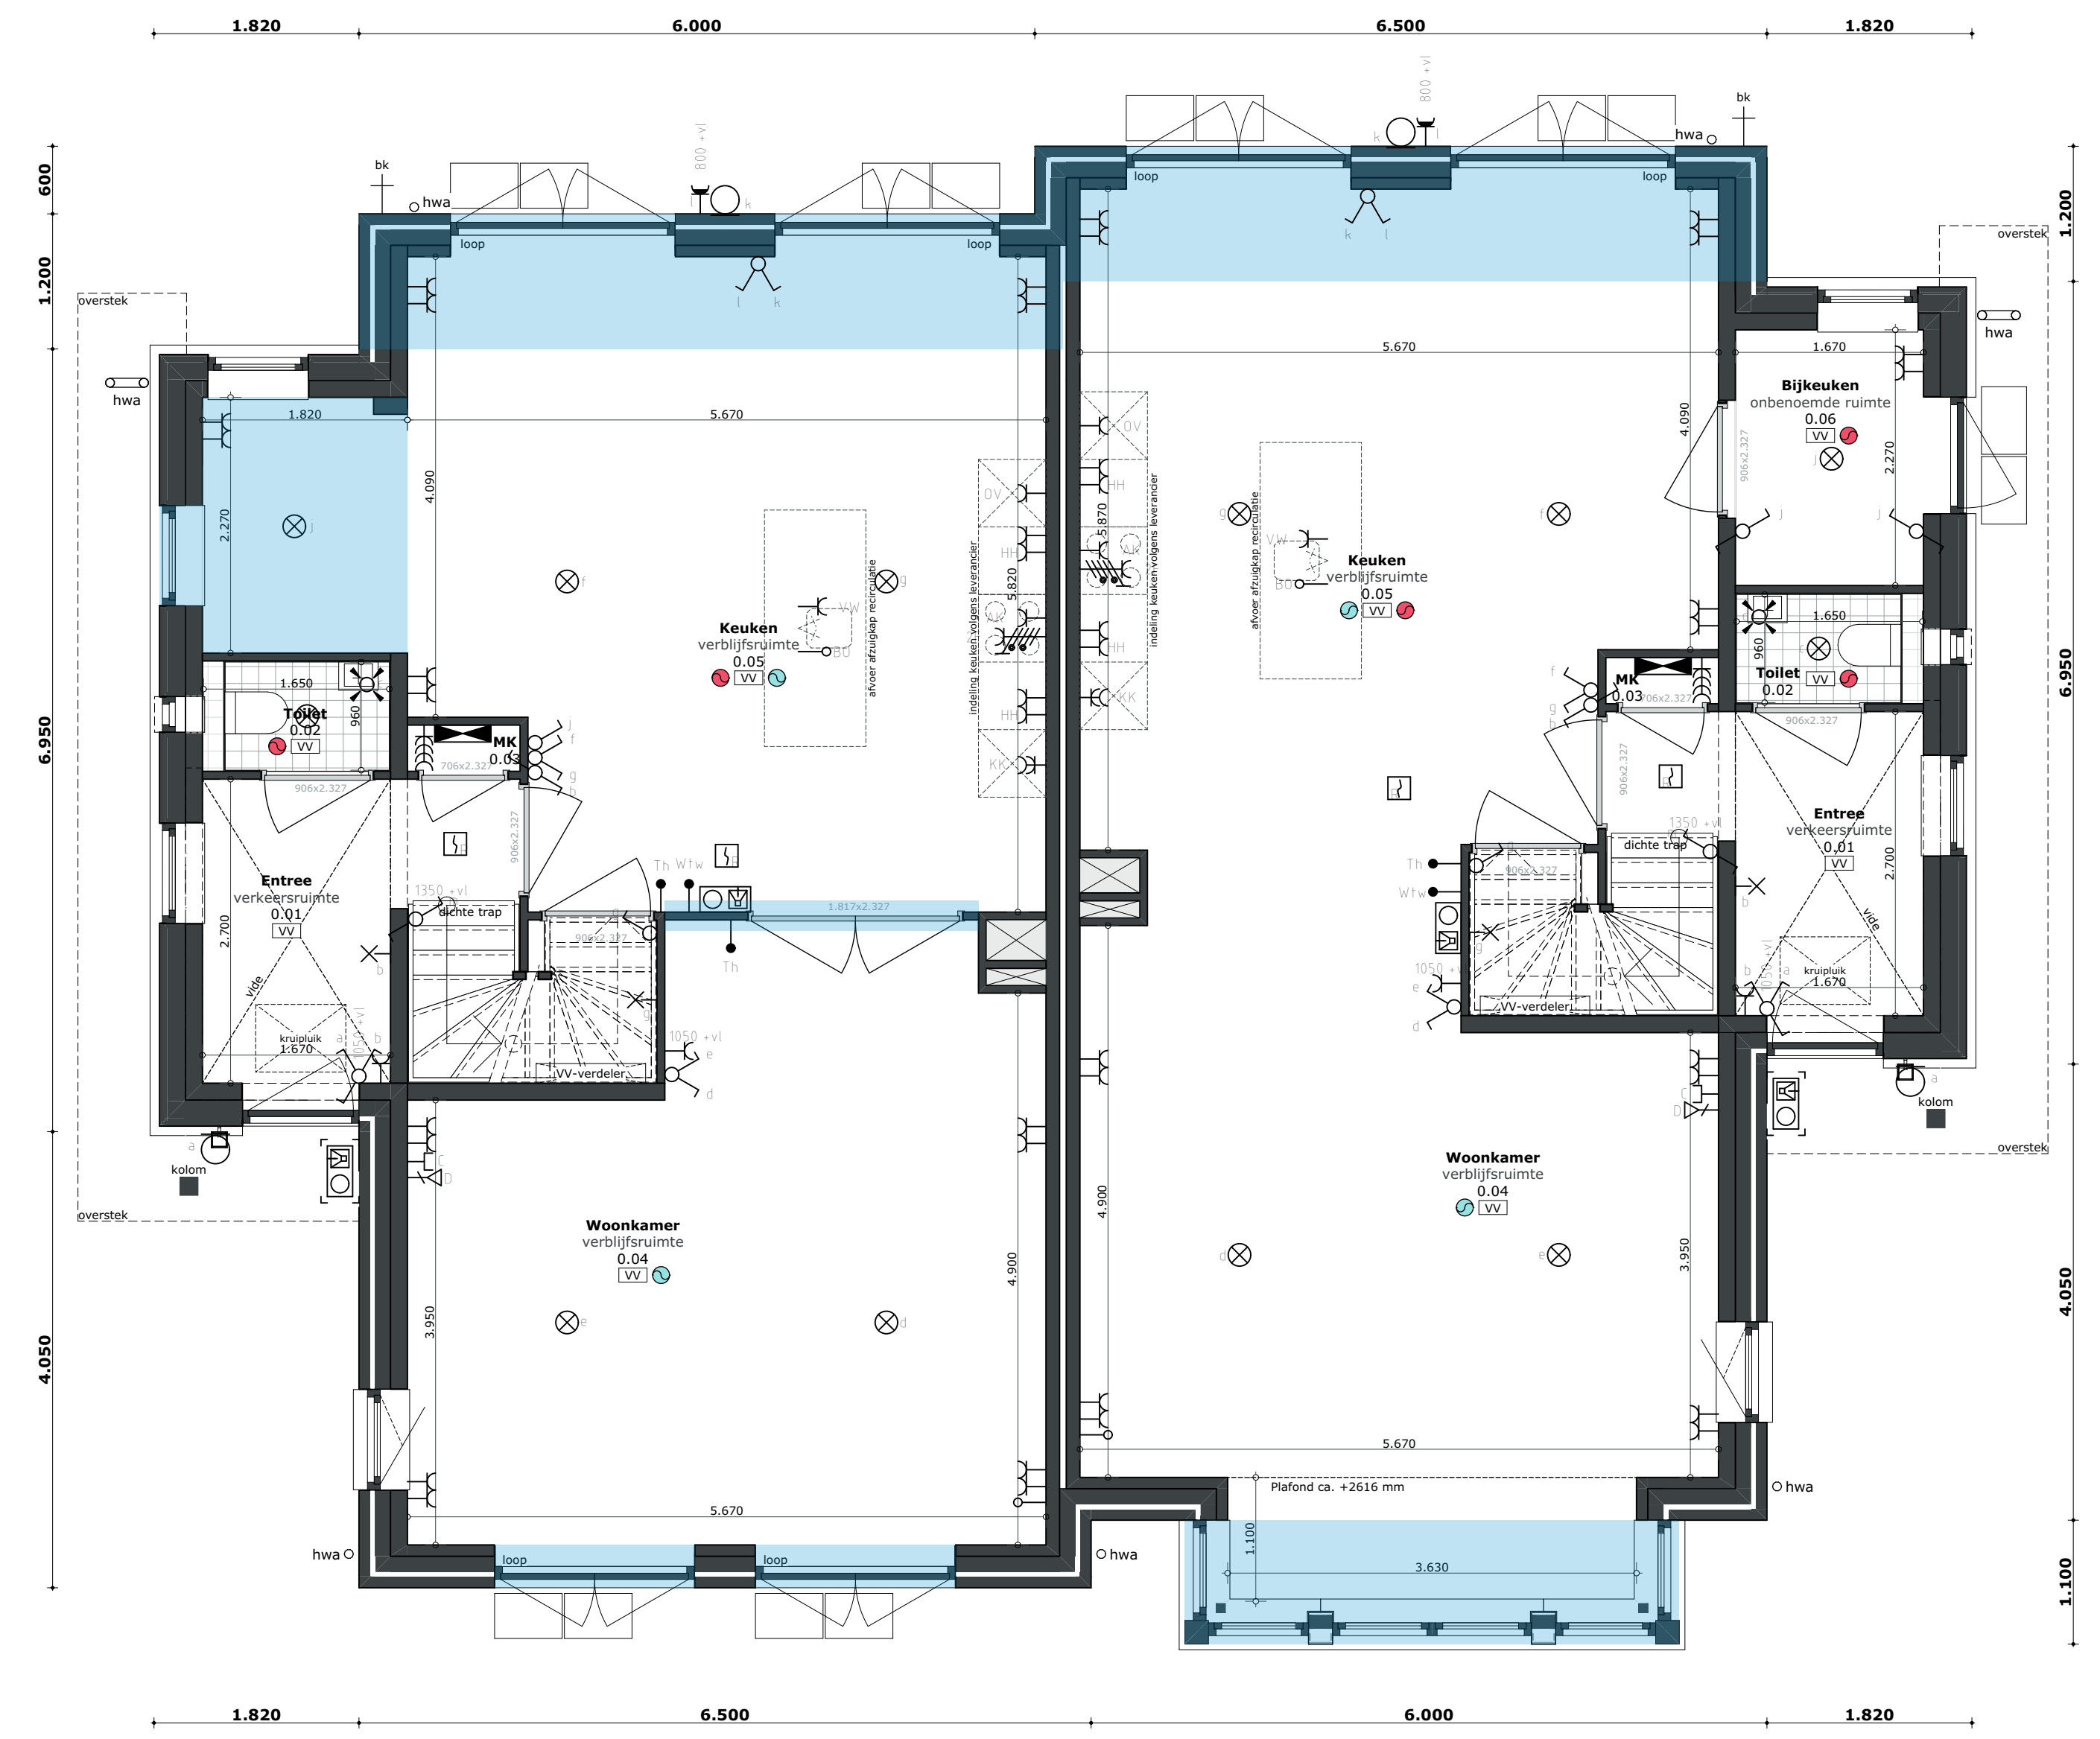

**O2Rw**  
A.01 - 1,2m Uitbouw  
C.1.06 - Dubbele deuren voorgevel  
D.2.03 - Extra raam zijgevel  
D.2.05 - Bijkeuken toevoegen aan keuken  
D.2.09 - En-suite-deuren

**O1Rws**  
A.01 - 1,2m Uitbouw  
A.04 - Erker

**Begane grond**



**O2Rw**  
C.4.01 - Dakkapel achtergevel  
D.4.01 - Indeling zolder extra slaapkamer achterzijde  
D.4.02 - Indeling zolder extra bergumte  
D.4.04 - Badkamer op zolder

**O1Rws**  
C.4.02 - Dakkapel voorgevel  
D.4.01 - Indeling zolder extra slaapkamer achterzijde  
D.4.02 - Indeling zolder extra bergumte  
D.4.04 - Badkamer op zolder

**Verdieping**

## RENVOOI

| INSTALLATIES        |                                                   |
|---------------------|---------------------------------------------------|
| Symboolomschrijving |                                                   |
|                     | plafond lichtpunt                                 |
|                     | wandlichtpunt                                     |
|                     | plafond spot                                      |
|                     | wand armatuur                                     |
|                     | rookmelder (onderling gekoppeld)                  |
|                     | enkelpolige schakelaar                            |
|                     | serie schakelaar                                  |
|                     | wissel schakelaar                                 |
|                     | bewegingsschakelaar                               |
|                     | wandcontactdoos met randaarde                     |
|                     | wandcontactdoos met randaarde waterdicht          |
|                     | dubbele wandcontactdoos met randaarde horizontaal |
|                     | dubbele wandcontactdoos met randaarde opbouw      |
|                     | viervoudige wandcontactdoos met randaarde opbouw  |
|                     | perilex wandcontactdoos met randaarde             |
|                     | perilex of CEE wandcontactdoos met randaarde      |
|                     | losse leiding                                     |
|                     | bedrade leiding                                   |
|                     | aansluitpunt 230V                                 |
|                     | centraal aardpunt                                 |
|                     | aardmat                                           |
|                     | groepkast                                         |
|                     | videofoon binnenroestel                           |
|                     | videofoon deurstation (camera-sprek-luister)      |
|                     | aansluitpunt CAI (COAX kabel)                     |
|                     | aansluitpunt data enkel (UTP cat6 kabel)          |

| Afkortingen |                                      |
|-------------|--------------------------------------|
| ZF          | Elektrische kookaansluiting 2x1-fase |
| AK          | Alzlagkap                            |
| BO          | Boiler                               |
| BV          | Buttervoeler                         |
| CAP         | Centraal aansluitpunt                |
| HH          | Huishoudelijk gebruik                |
| KK          | Koelkast                             |
| OV          | Oven                                 |
| PV          | PV installatie                       |
| RAD         | Radiator elektrisch                  |
| TH          | Thermoslaaf                          |
| VV          | Verselst vloerverwarming             |
| VW          | Vastwaiser                           |
| WD          | Wasdroger                            |
| WM          | Wasmachine                           |
| WP          | Warmtepomp                           |
| WTW         | Warmte terug win unit                |

| Aansluitpunt hoogte (mits anders aangegeven op tekening) | Hoogte |
|----------------------------------------------------------|--------|
| wandcontactdoos                                          | 300+   |
| losse leidingen, CAI & DATA                              | 300+   |
| schakelaars                                              | 1500+  |
| thermostaten                                             | 1500+  |
| WV bediening                                             | 1500+  |
| videofoon binnenroestel & deurstation                    | 1500+  |
| dubbele wandcontactdoos t.p.v. aanrechtblad              | 1250+  |
| vastwaiser, boiler                                       | 850+   |
| oven, koelkast, kook                                     | 50+    |
| alzuigkap                                                | 2250+  |
| dubbele wandcontactdoos t.p.v. wastafel(s)               | 1050+  |
| centraal aansluitpunt achter spiegel                     | 1500+  |
| wandlichtpunten                                          | 2300+  |
| wandlichtpunt trapkast                                   | 2100+  |
| wandlichtpunt buiten                                     | 2200+  |
| wandlichtpunt buiten ind. armatuur                       | n.i.b. |
| technische installatie (WTW, WP, PV, VV)                 | n.i.b. |

## RENVOOI

| SYMBOLLEN                                           |                                                                                          |
|-----------------------------------------------------|------------------------------------------------------------------------------------------|
|                                                     | Toe- en afvoer mechanische ventilatie, exacte positie nader te bepalen door installateur |
|                                                     | Hemelwaterafvoer                                                                         |
|                                                     | Buitenkraan                                                                              |
|                                                     | Ruimte v.z.v. mechanische luchttoevoer, positie en aantal n.t.b. door installateur       |
|                                                     | Ruimte v.z.v. mechanische luchttoevoer, positie en aantal n.t.b. door installateur       |
|                                                     | Mechanische gebalanceerde ventilatiebox                                                  |
|                                                     | Warmtepomp                                                                               |
|                                                     | Ruimte v.z.v. vloerverwarming                                                            |
|                                                     | Maat doorgang binnendeurkozijnen                                                         |
|                                                     | Uitleg omschrijving ruimtes                                                              |
| Ruimteomschrijving: Woonkamer                       |                                                                                          |
| Ruimtebenaming volgens bouwbesluit: verblijfsruimte |                                                                                          |
| Ruimtenummer: 0.06                                  |                                                                                          |

## LEGENDA

**IMPRESSIES**

De geveltekeningen en afbeeldingen geven een impressie van het ontwerp. De werkelijke uitvoering en de werkelijke kleuren van gevels, schilderwerk en dakbedekkingen etc. kunnen afwijken. Voor de kleurstelling, zie de kleur- en materiaalstaat.

**MAATVOERINGEN EN INRICHTING**

De maten op de tekening zijn circa-maten en zijn, tenzij anders aangegeven, in millimeters. Bij de maatvoering tussen de wanden is geen rekening gehouden met enige wandafwerking, zoals wandtegels en spuitwerk. Daarnaast kunnen zich tijdens de bouw veranderingen voordoen die kunnen leiden tot maatverschillen. Op de tekening aangegeven apparatuur dienen alleen ter indicatie.




**Weespersluis**  
Hollands Water fase 4A2

**- Swaenenvecht -**  
**Model ORw opties blad 1**

Plattegrond en gevels

Kavelnummers 53 (O2Rw)  
54 (O1Rws)  
55 (O1Rw)  
56 (O2Rws)

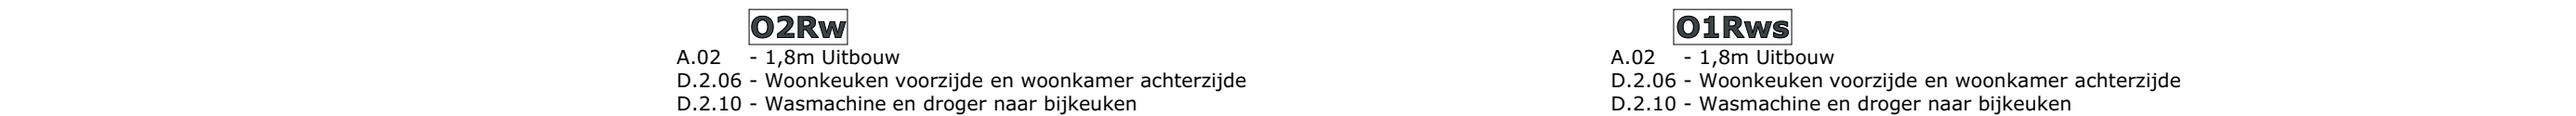

© 2020 EVE Architecten B.V. | Alle rechten voorbehouden