


Voorgevel

Achtergevel


Linkergevel

Rechtergevel

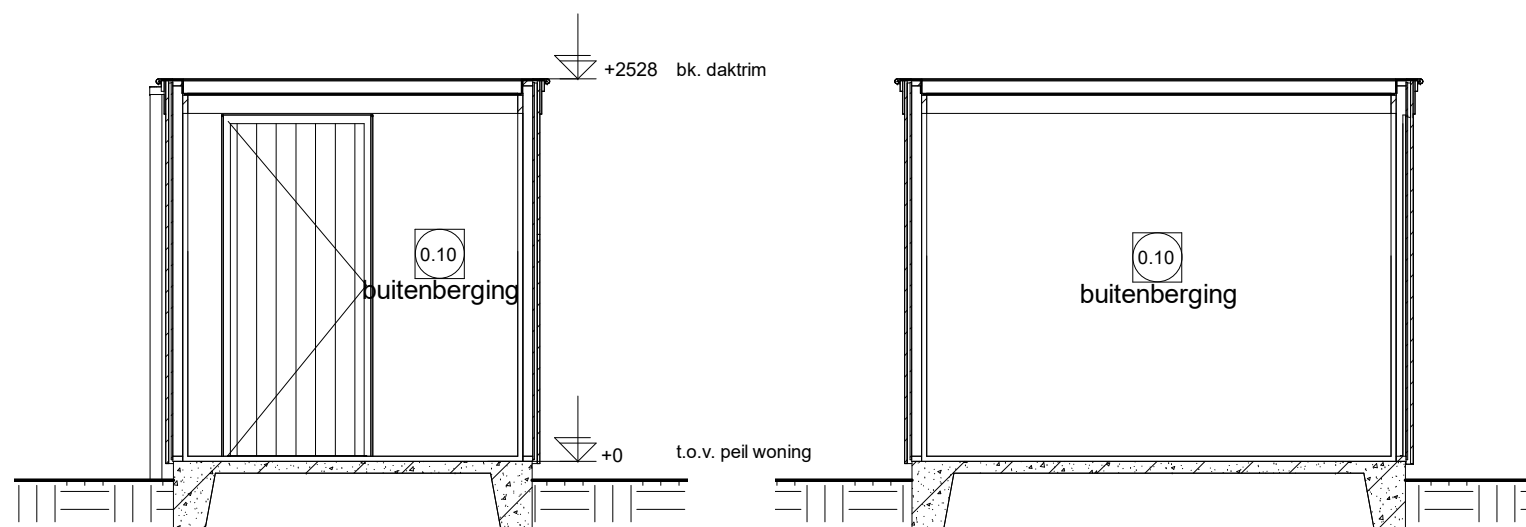

Doorsnede 1.1

Doorsnede 1.2

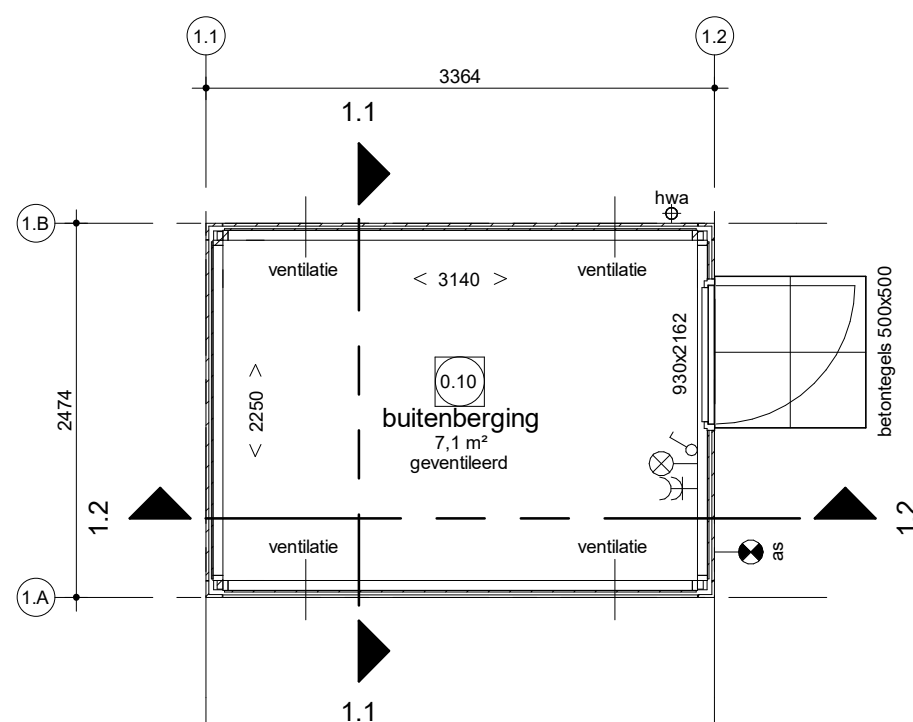

Begane grond

Bouwnummer 325

Renvooi Installaties

- elektrotechnische installaties conform voorschriften NEN 1010
- alle installaties inclusief het type armatuur zijn indicatief op tekening weergegeven

- ⊗— wandlichtpunt
- ⊗— as wandlichtpunt incl. armatuur automatische schakelaar
- ⊗— enkelpolige schakelaar
- ⊗— dubbele w.c.d. + randaarde opbouw

Weespersluis Lanenrijk 2B3-D Fase 1

Bergingstekening type 1

AE Adriaan van Erk
Bouw

www.adriaanvanerk.nl

VTB.01A d.d 16-06-2023
Wijzigingen voorbehouden
Alle maten zijn circa maten