




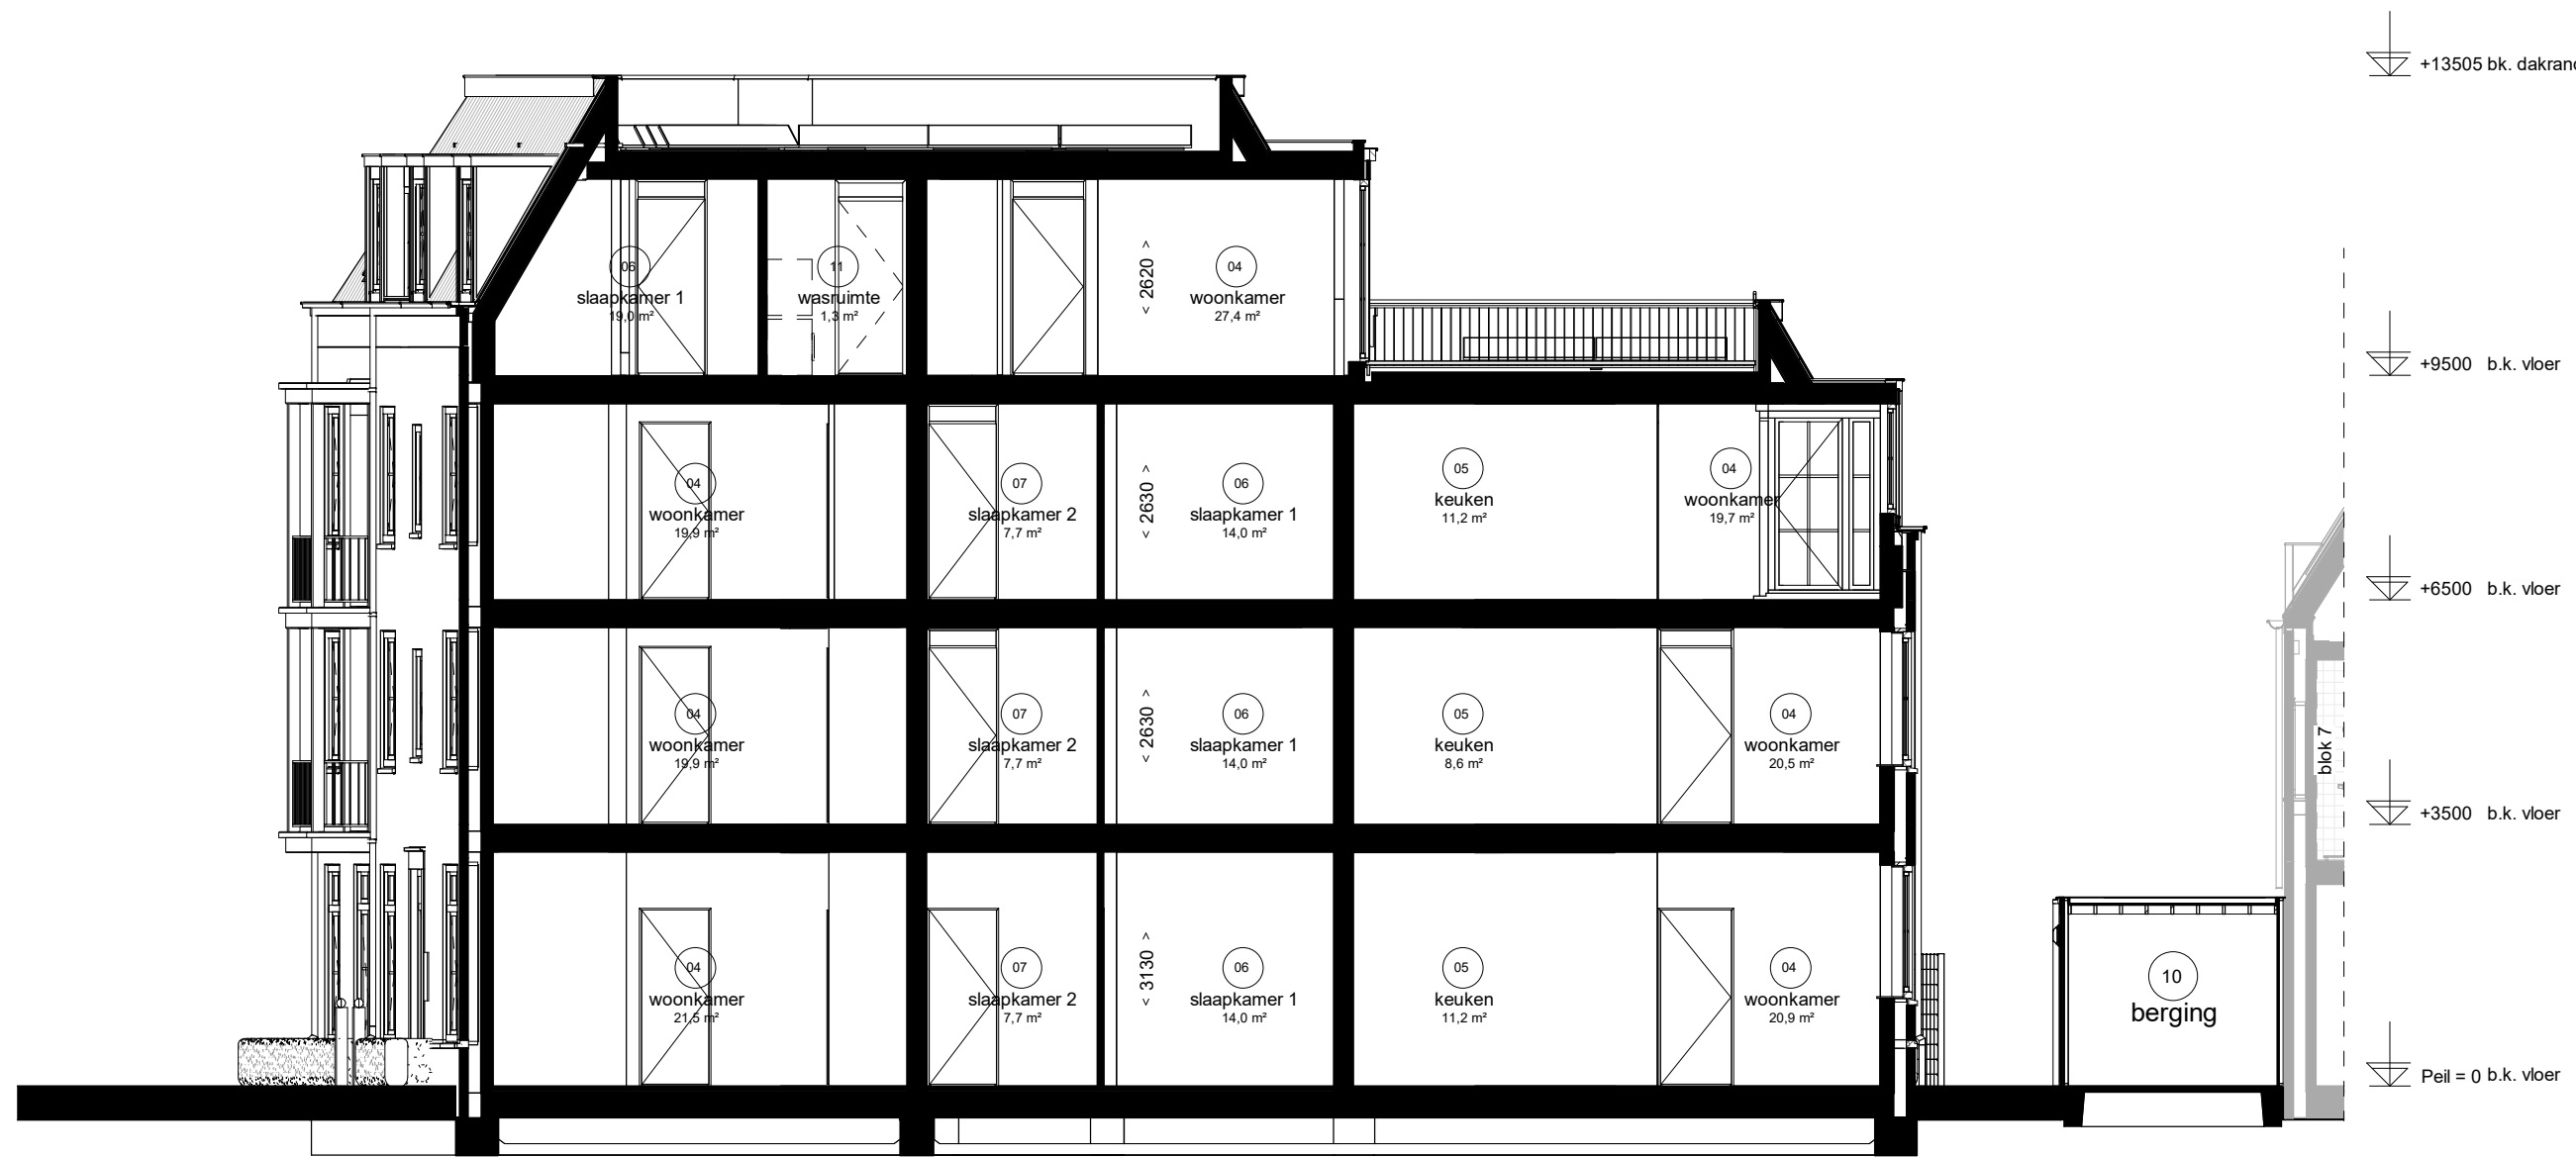


Doorsnede D8.A

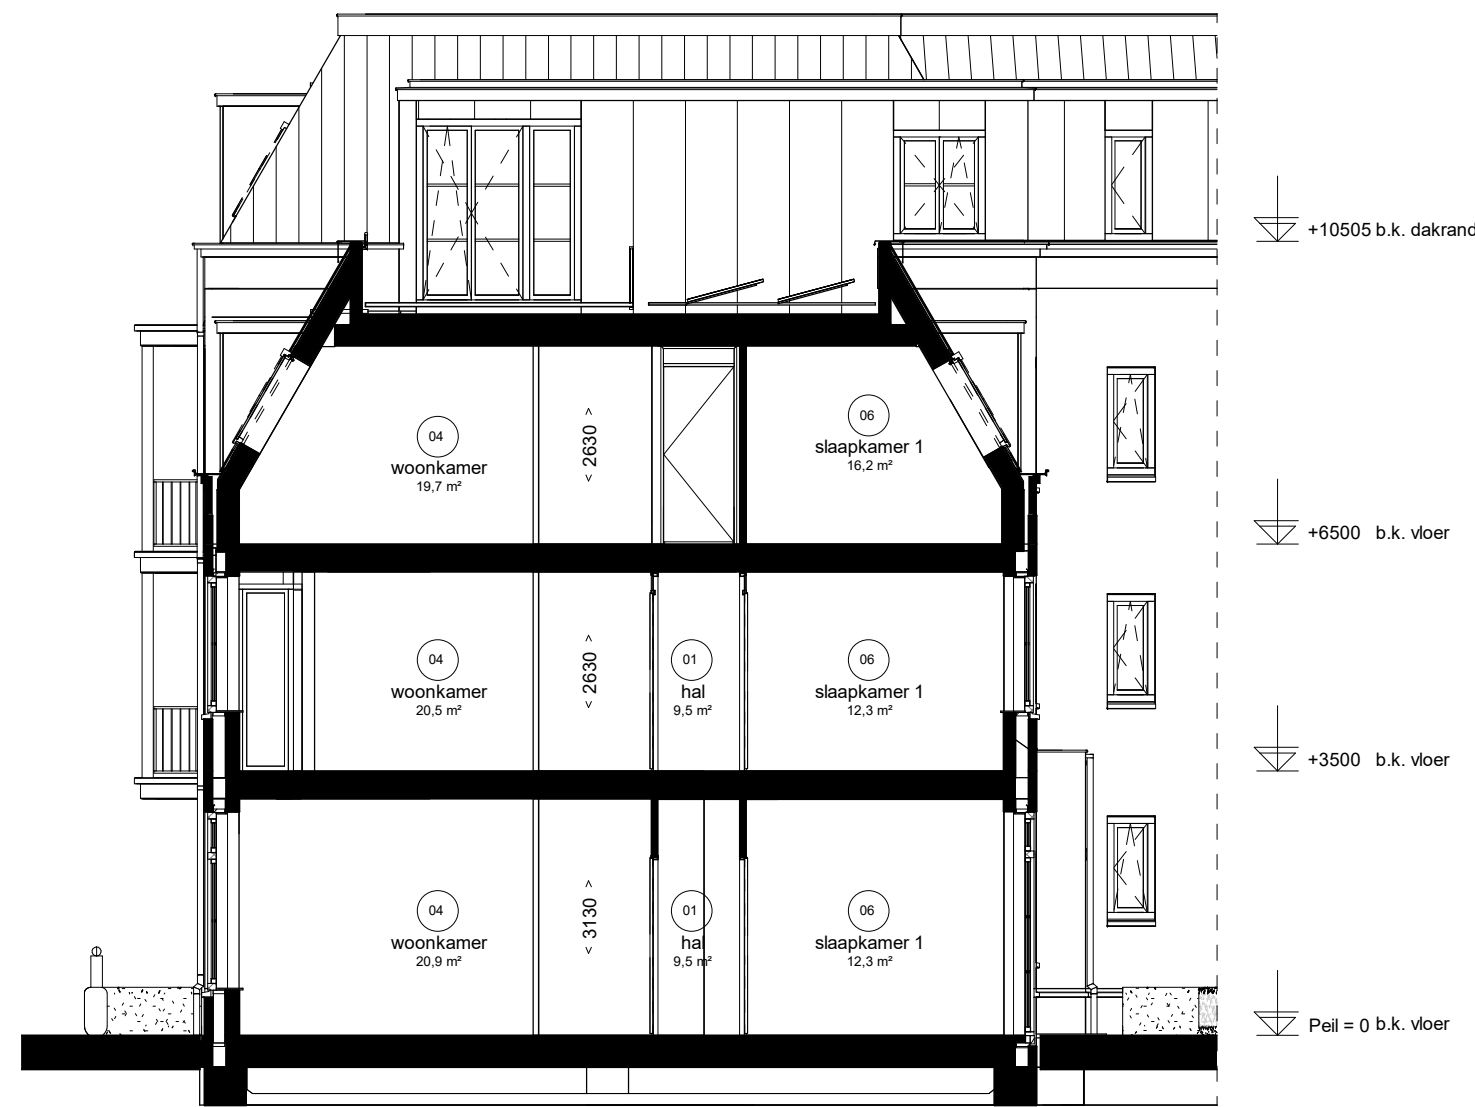


Doorsnede D8.B

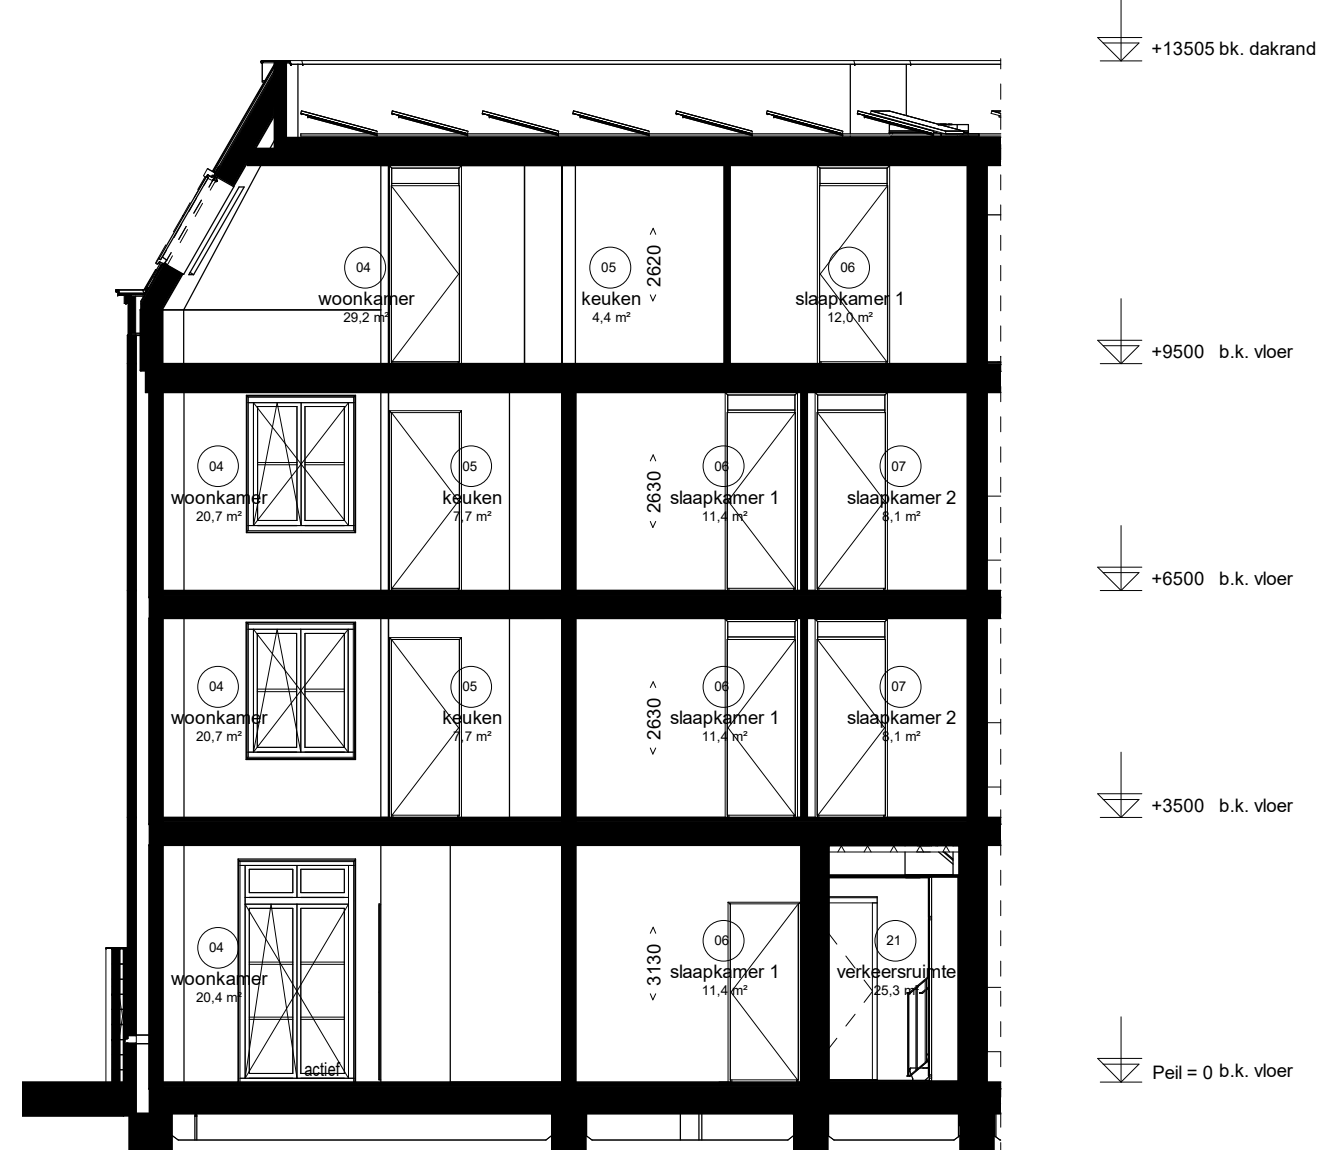


Doorsnede D8.C

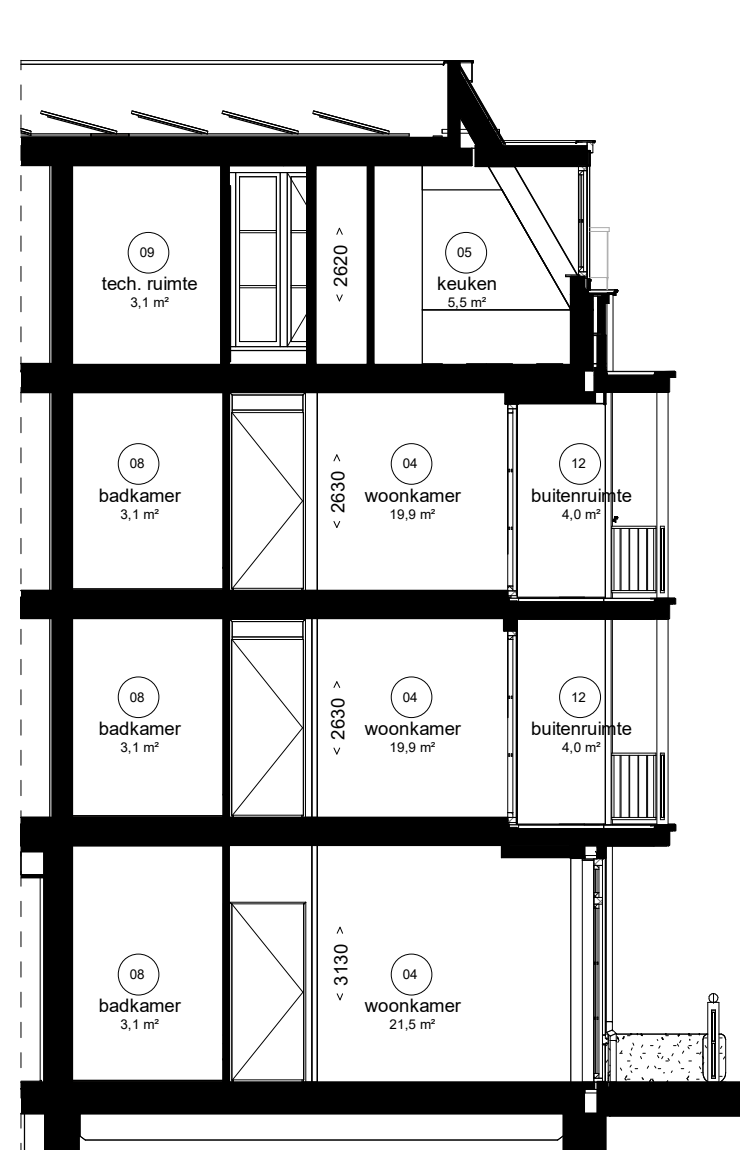


Doorsnede D8.D

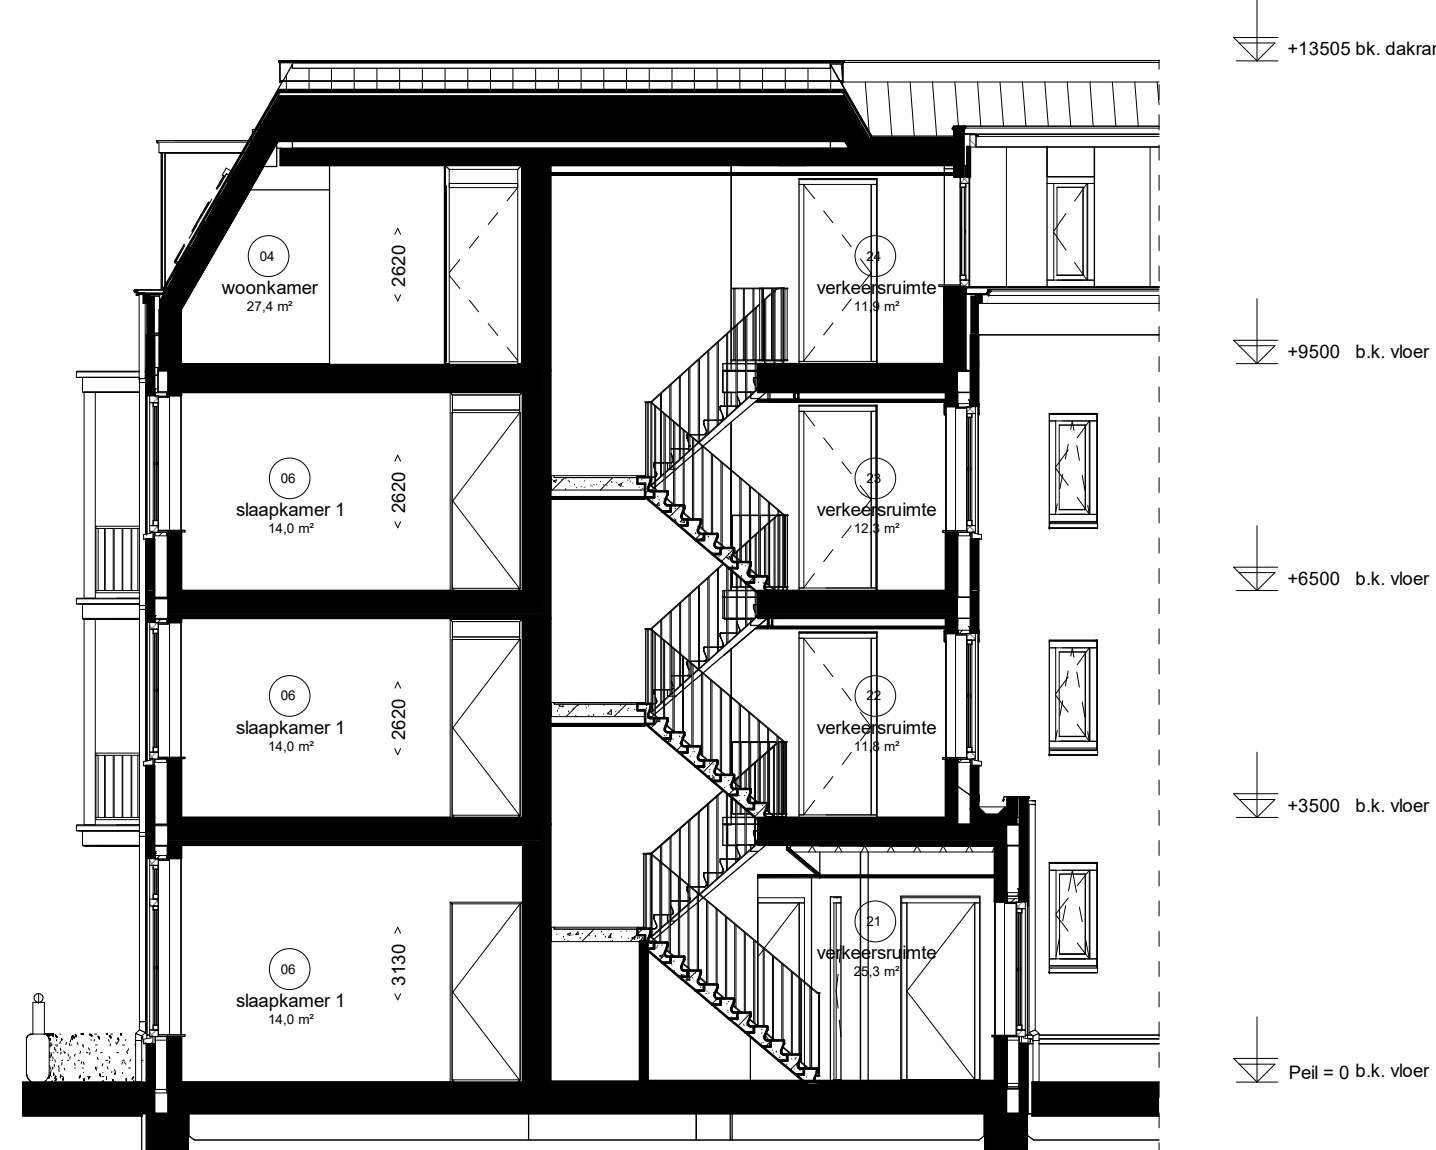


Doorsnede D8.E

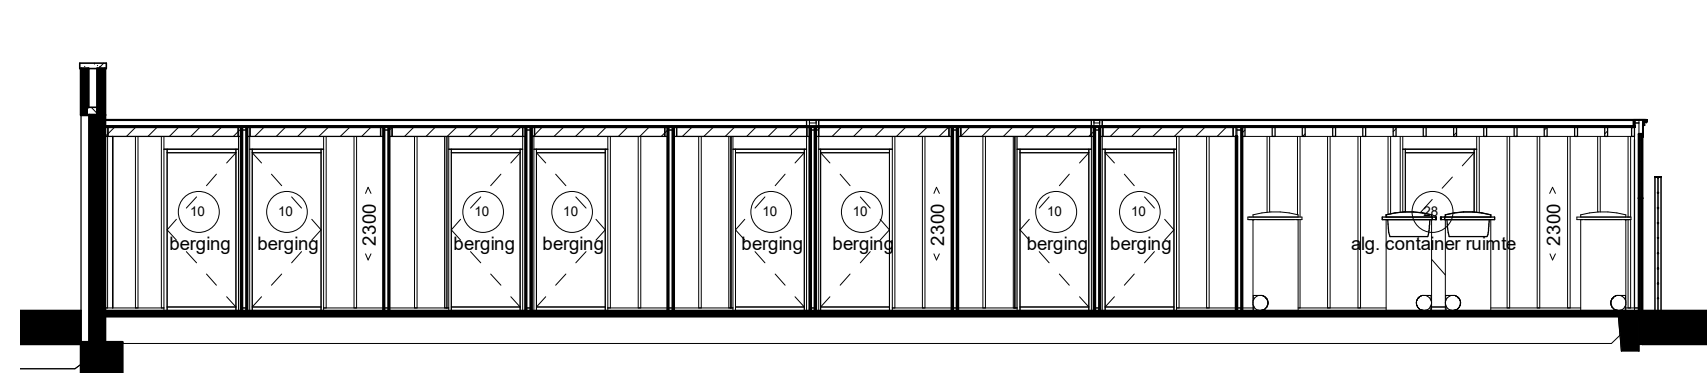


Doorsnede D8.F

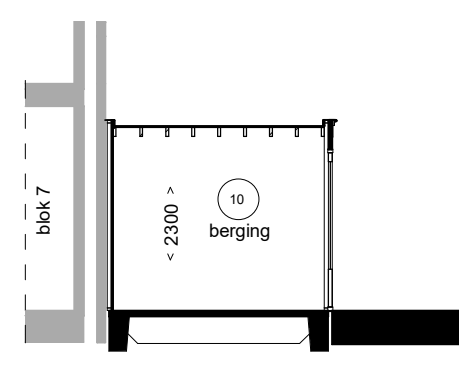

Doorsnede D8.G

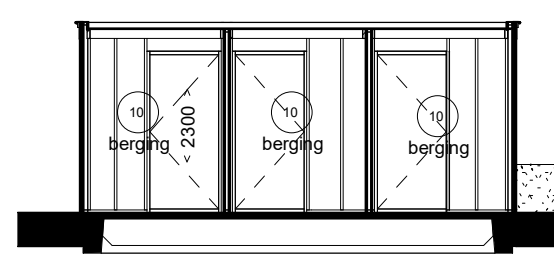

Doorsnede D8.H

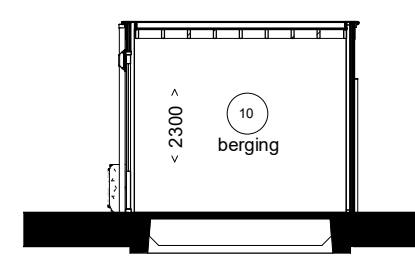

Doorsnede D8.I

Renvooi Installaties

- elektrotechnische installaties conform voorschriften NEN 1010
- niet-koniserende rookmelder conform NEN 2555 (op lichtnet gekoppeld indien van toepassing, afkleding middelen in de ruimte)
- alle installaties zijn indicatief op tekening weergegeven


	lichtpunt		data aansluiting afgemonteerd		radiator
	lichtpunt incl. armatuur		data aansluiting dubbel afgemonteerd		elektrische radiator
	lichtpunt incl. armatuur		loze leiding, 19 mm 2x enkele inbouwdoos		voerverwarming
	lichtpunt incl. armatuur		l.b.v. telecommunicatie, data, tv e.d.		vl. verw.
	lichtpunt incl. armatuur		loze leiding, 19 mm enkele inbouwdoos		ruimte voorzien van mechanische luchttoevoer, positie volgens opgave installateur
	lichtpunt incl. armatuur		l.b.v. telecommunicatie, data, tv e.d.		ruimte voorzien van mechanische luchttoevoer, positie volgens opgave installateur
	lichtpunt incl. armatuur		data en ca aansluiting afgemonteerd		afzuigpunt m.v. op wand
	lichtpunt incl. armatuur		elektrisch kooktoestel, perilex		toevoerpunt m.v. op de wand
	lichtpunt incl. armatuur		wandlichtpunt		afzuigpunt m.v. op plafond
	lichtpunt incl. armatuur		1 vaatwasser, loze leiding		afzuigpunt w.t.w. op plafond
	lichtpunt incl. armatuur		2 vaatwasser		toevoerpunt w.t.w. op plafond
	lichtpunt incl. armatuur		3 boiler, loze leiding		natuurlijke ventilatie plafond
	lichtpunt incl. armatuur		4 afzuigkap		natuurlijke ventilatie sectionaaldeur
	lichtpunt incl. armatuur		5 koelkast, dubbele w.c.d.		afzuigpunt t.b.v. afzuigkap
	lichtpunt incl. armatuur		6 warmtepomp		grondkabel
	lichtpunt incl. armatuur		7 wtw ventilatie unit		tpkw
	lichtpunt incl. armatuur		8 wasmachine		tpk
	lichtpunt incl. armatuur		9 wasdroger, loze leiding		1 gasaansluiting forum
	lichtpunt incl. armatuur		10 wasdroger		2 gasaansluiting cv
	lichtpunt incl. armatuur		11 sectionaaldeur		v ventilatiecoilers
	lichtpunt incl. armatuur		12 drukknop sectionaaldeur		kruipkuk
	lichtpunt incl. armateur		13 pomp vloerverwarming, w.c.d.		mk meterkast
	lichtpunt incl. armateur		14 magnetron, loze leiding		rad radiator
	lichtpunt incl. armateur		15 magnetron		kk plaatsingsruimte koelkast
	lichtpunt incl. armateur		16 oven, loze leiding		kt plaatsingsruimte kooktoestel
	lichtpunt incl. armateur		17 oven		wm plaatsingsruimte wasmachine
	lichtpunt incl. armateur		18 w.c.d. op exploitatiemeter		wd plaatsingsruimte wasdroger
	lichtpunt incl. armateur		19 w.c.d. op aparte meter		wtw warme terugwin ventilatie unit
	lichtpunt incl. armateur		20 pv - panelen w.c.d.		vw verdel. vloerverwarming
	lichtpunt incl. armateur		21 video		stl standleiding
	lichtpunt incl. armateur		22 deuropener installatie, videofoon		hwa hemelwaterafvoer
	lichtpunt incl. armateur		23 deuropener installatie, deur telefoon		nwa regenwaterafvoer
	lichtpunt incl. armateur		24 standleidingen		wp warmtepomp

Ruimte benamingen volgens Bouwbesluit

01 verkeersruimte	08 badruimte	20 entree	27 technische ruimte
02 meteruimte	09 technische ruimte	21 verkeersruimte	28 alg. container ruimte
03 toiletruimte	10 bergingen	22 verkeersruimte	
04 verblijfsruimte	11 wasruimte	23 verkeersruimte	
05 verblijfsruimte	12 buitenruimte	24 verkeersruimte	
06 verblijfsruimte	13 kast ruimte	25 technische ruimte	
07 berguimte		26 werkkast	

Weespersluis

Fase 3A1ab

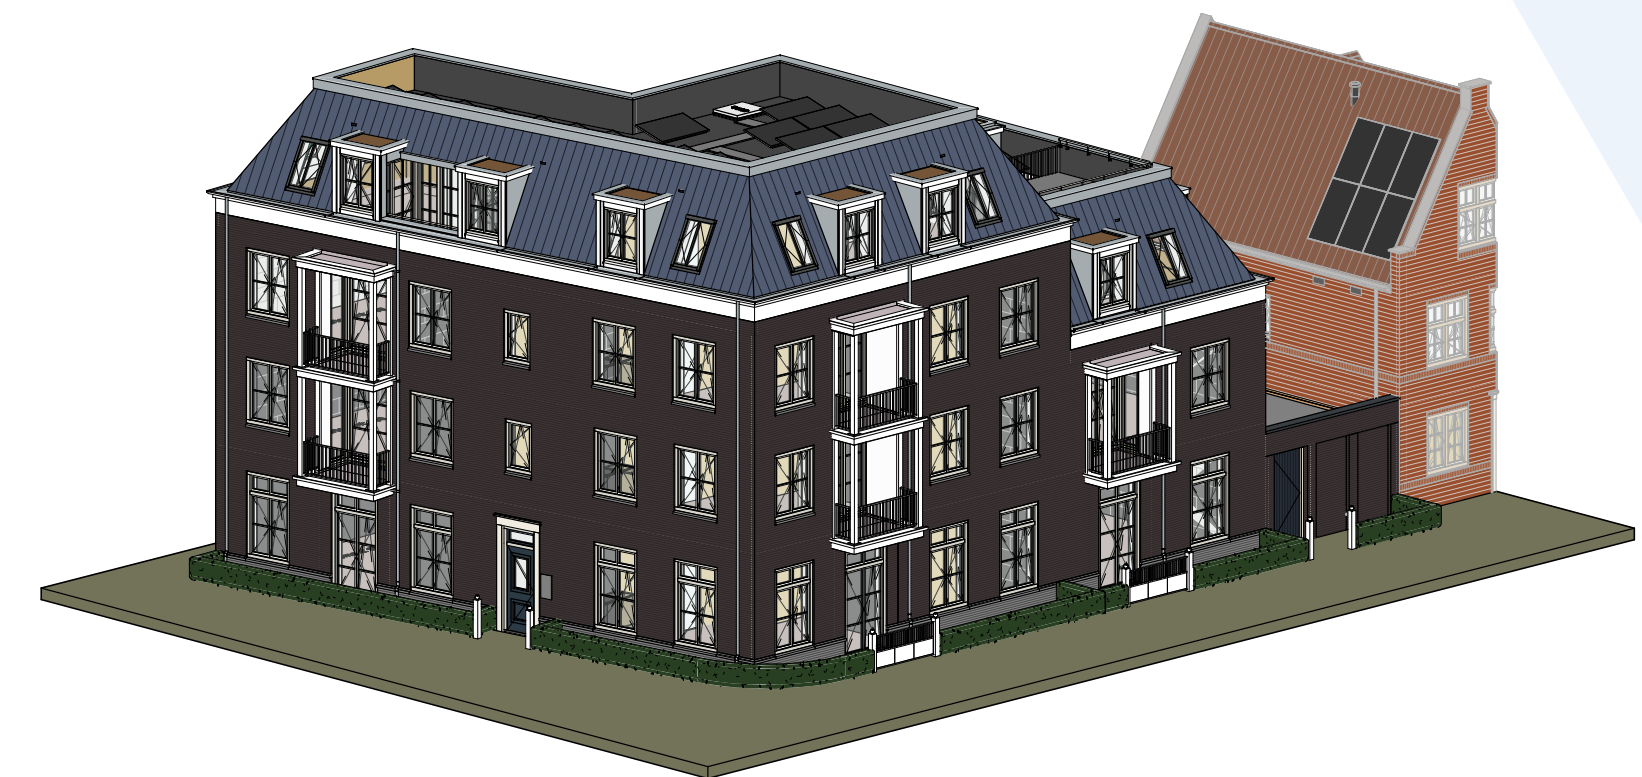

Appartementsgebouw (blok 8)

Doorsneden