


Symbolomschrijving	Alkortingen
plafond lichtpunt	2F Elektrische kookaansluiting 2x1-fase
wand lichtpunt	AK Alzugglas
plafond spot	BO Boiler
wand armatuur	BV Buitenvoeler
rookmelder (onderling gekoppeld)	CAP Centraal aardpunt
enkelpolige schakelaar	HH Huishoudelijk gebruik
serie schakelaar	KK Koelkast
wisselschakelaar	OV Oven
serie wissel schakelaar	PV PV installatie
bewegingsschakelaar	RAD Radiator elektrisch
wandcontactdoos met randaarde	TH Thermostaat
dubbele wandcontactdoos met randaarde	VV Verdelers vloerverwarming
dubbele wandcontactdoos met randaarde	VW Vaatwasser
viervoudige wandcontactdoos met randaarde	WD Wasdroger
perilex wandcontactdoos met randaarde	WM Wasmachine
perilex of CEE wandcontactdoos met randaarde	WP Wasmachine
loze leiding	WTW Warmtepomp
bedrade leiding	WTW Warmte terug win unit
aansluitpunt 230V	
centraal aardpunt	
aardmat	
groepenkast	
videofoon binnenrooster	
videofoon deurstation (camera-sprek-luister)	
aansluitpunt CAI (COAX kabel)	
aansluitpunt data enkel (UTP cat6 kabel)	

Aansluitpunt hoogtes (mits anders aangegeven op tekening)	Hoogte
wandcontactdozen	300+
loze leidingen, CAI & DATA	300+
schakelaars	1050+
thermostaten	1500+
elw bediening	1500+
videofoon binnenrooster & deurstation	1500+
dubbele wandcontactdoos t.p.v. aamrechtblad	1250+
vaatwasser, boiler	650+
oven, koelkast, kook	50+
afzuigkap	2250+
dubbele wandcontactdoos t.p.v. wastafel(s)	1050+
centraal aardpunt achter spiegel	1600+
wand lichtpunten	2300+
wand lichtpunt trapkast	2100+
wand lichtpunt buiten	2200+
wand lichtpunt buiten incl. armatuur	n.i.b.
technische installaties (WTW, WP, PV, VV)	n.i.b.

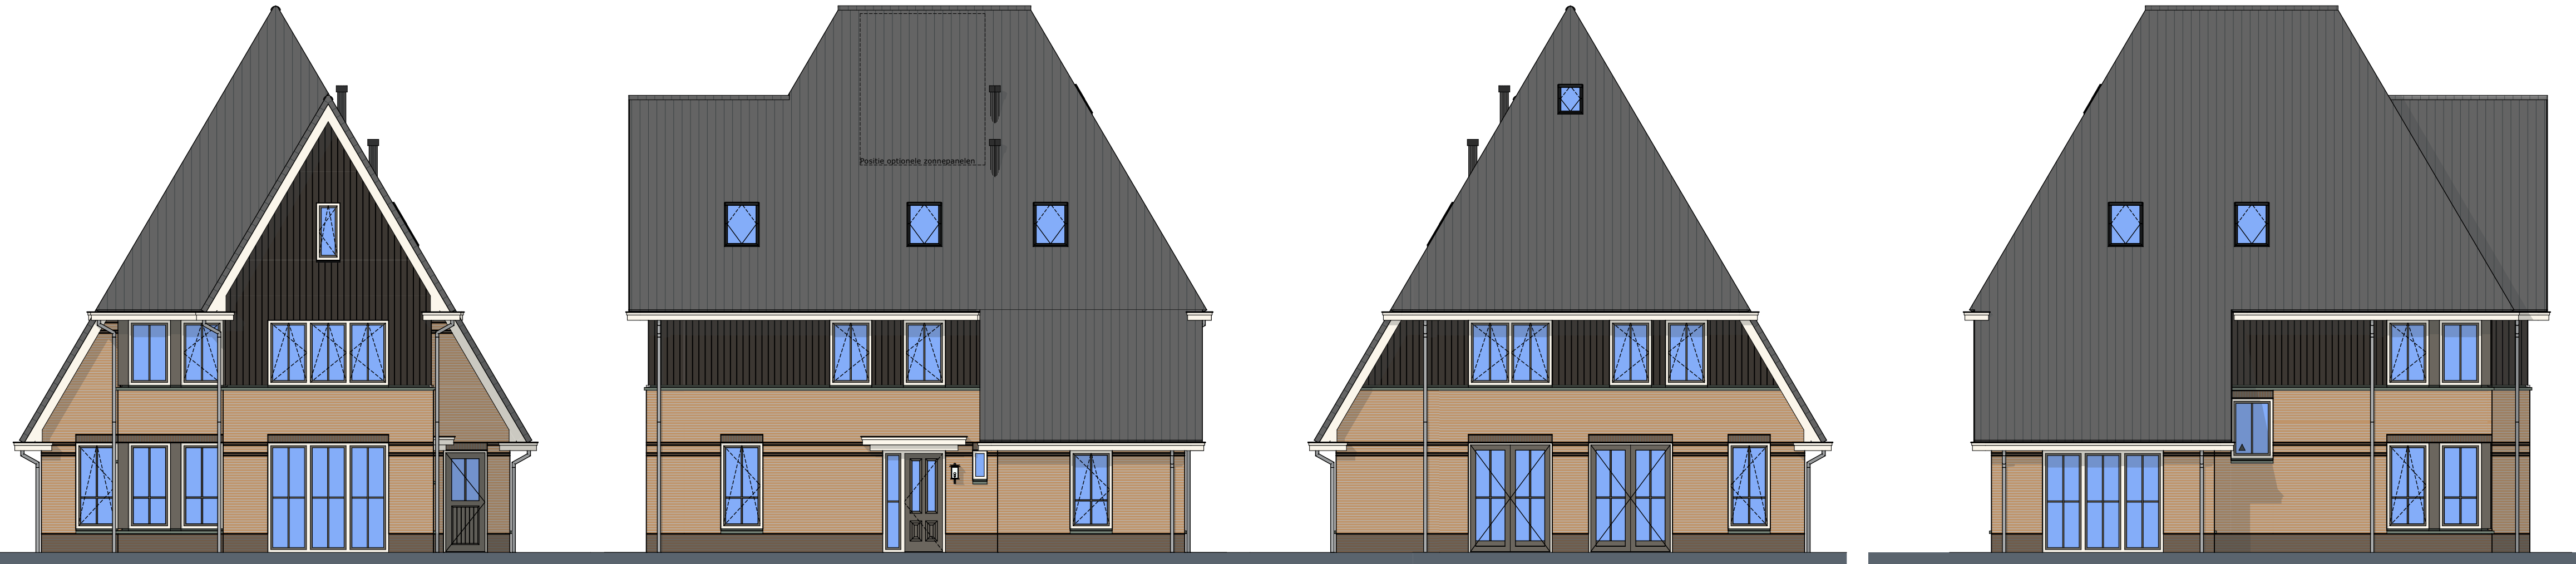

Type R1Ms
A.08 - Uitbouw bijkeuken en slaapkamer 3

Voorgevel

Type R1Ms
A.08 - Uitbouw bijkeuken en slaapkamer 3



Rechterzijgevel

Type R1Ms
C.4.07 - Dakraam achtergevel
A.08 - Uitbouw bijkeuken en slaapkamer 3

Achtergevel

Type R1Ms
C.4.05 - Dakramen zijgevel

Linkerzijgevel

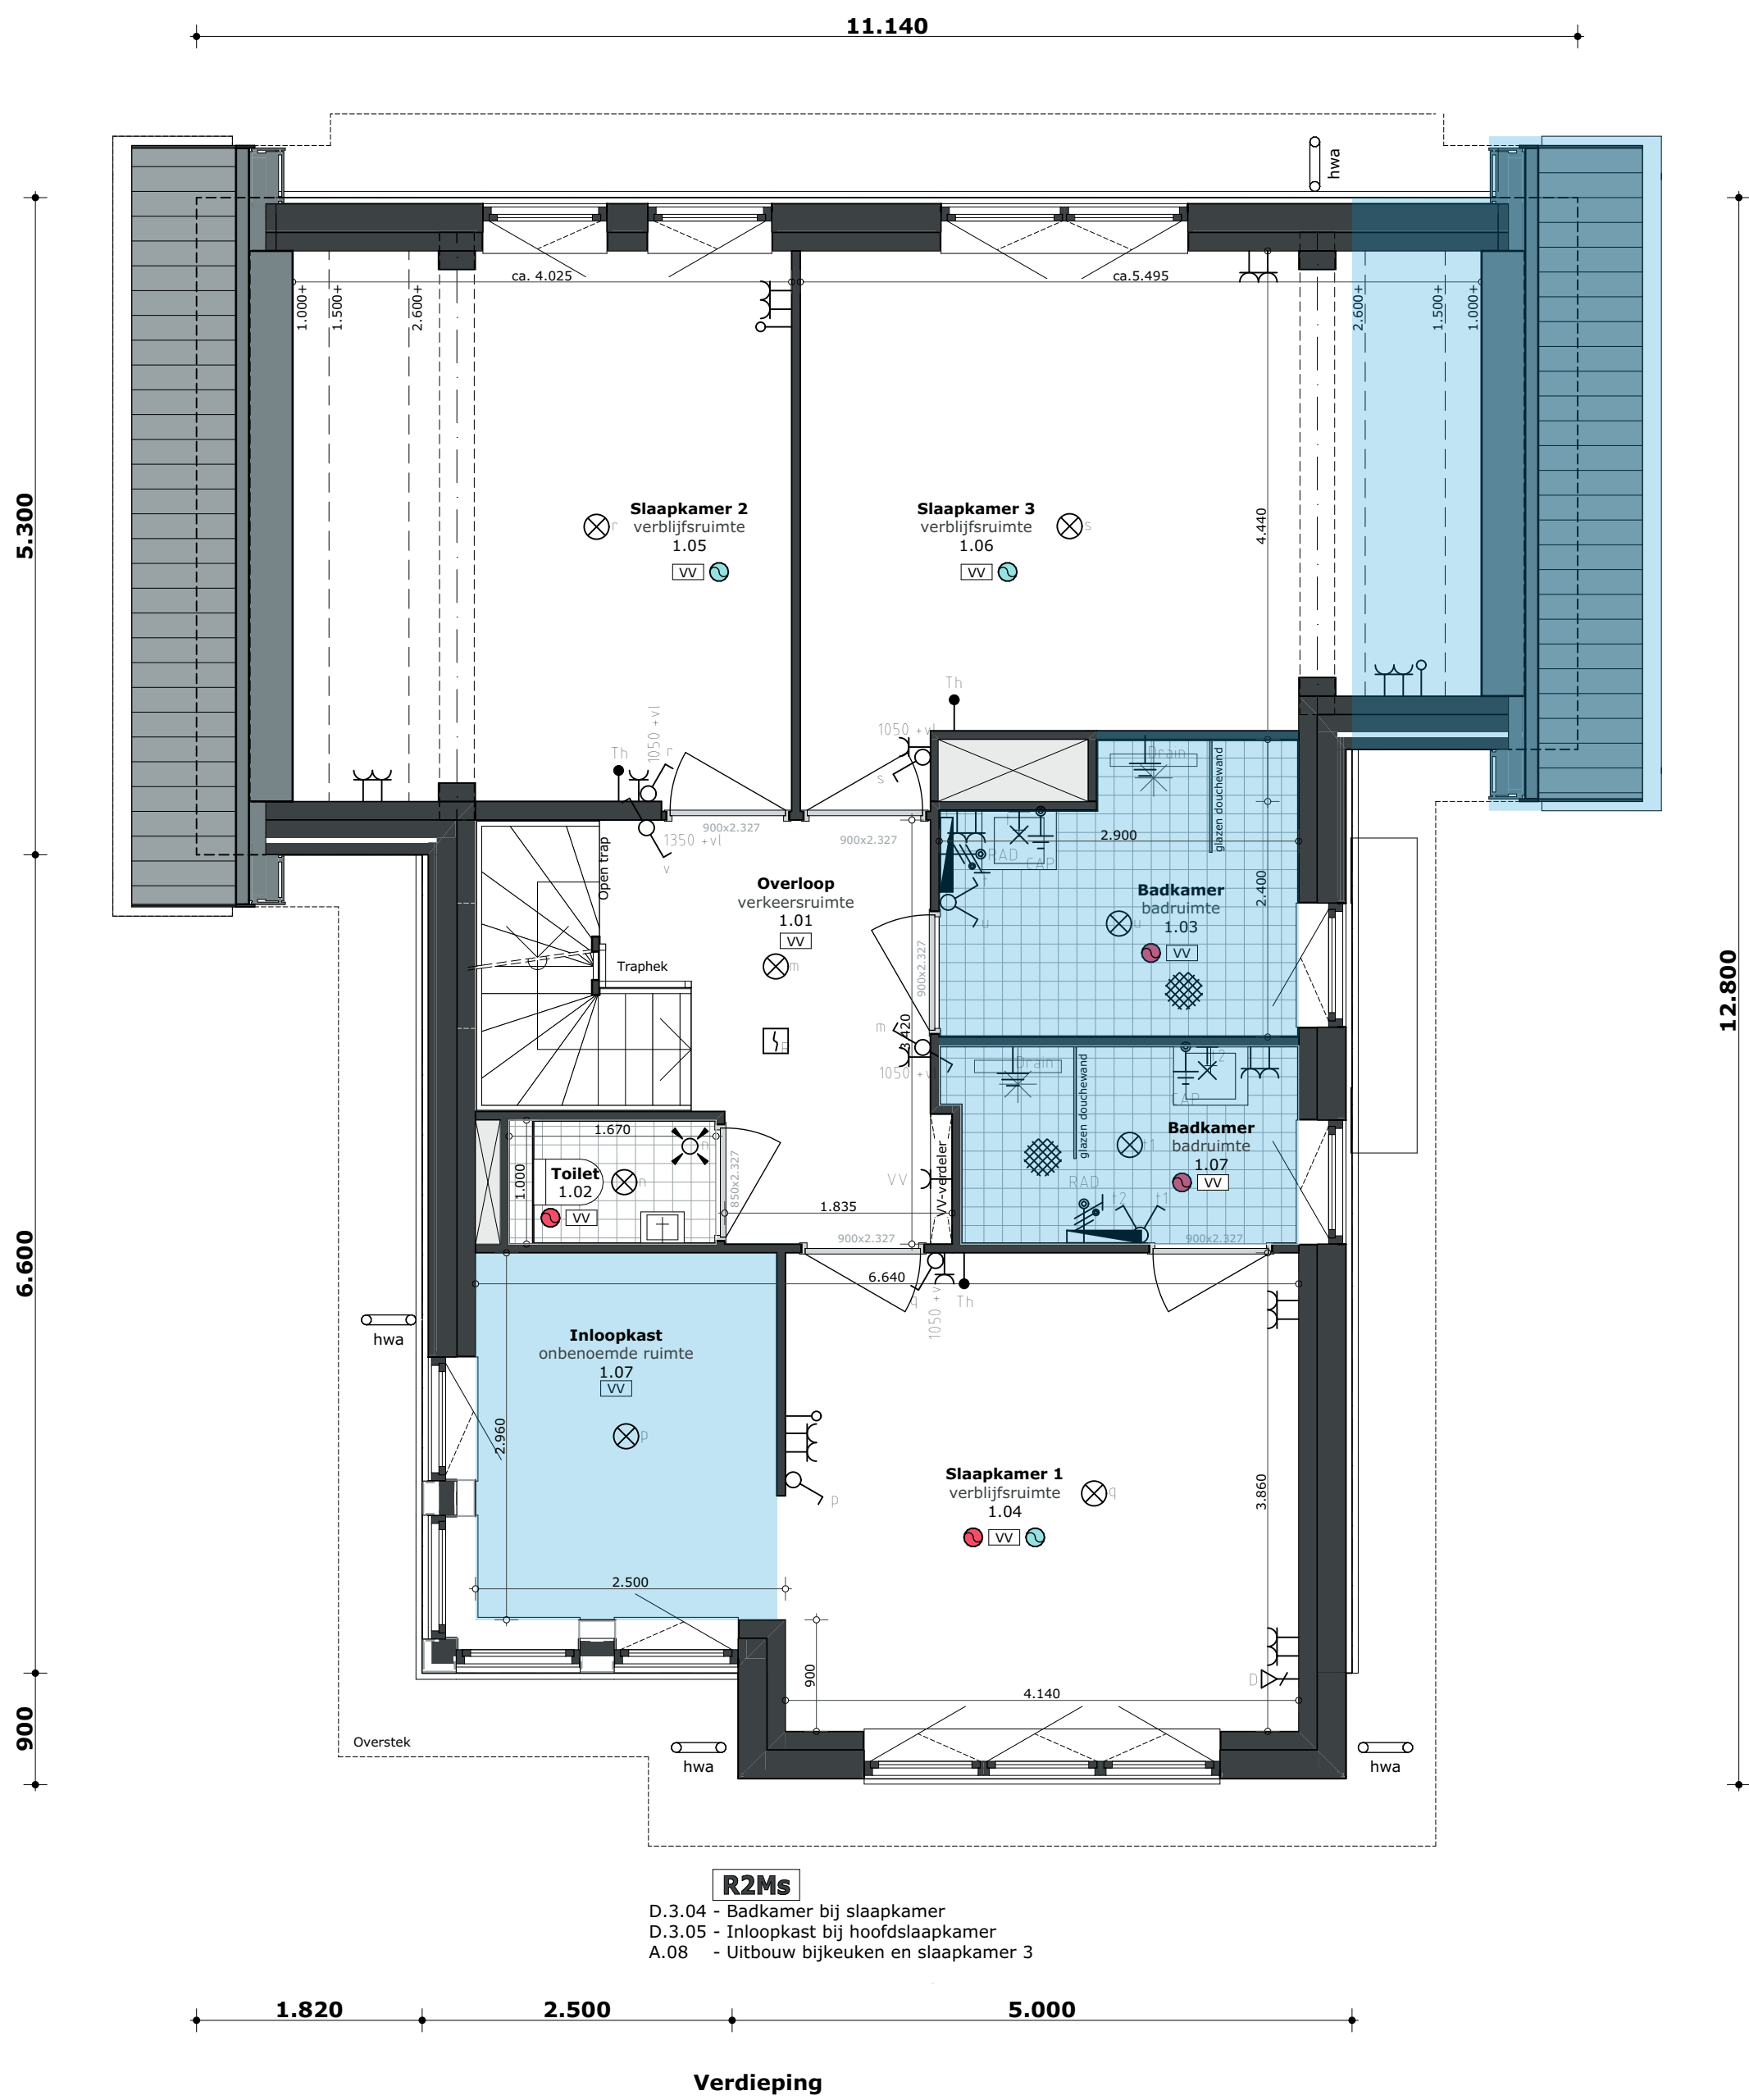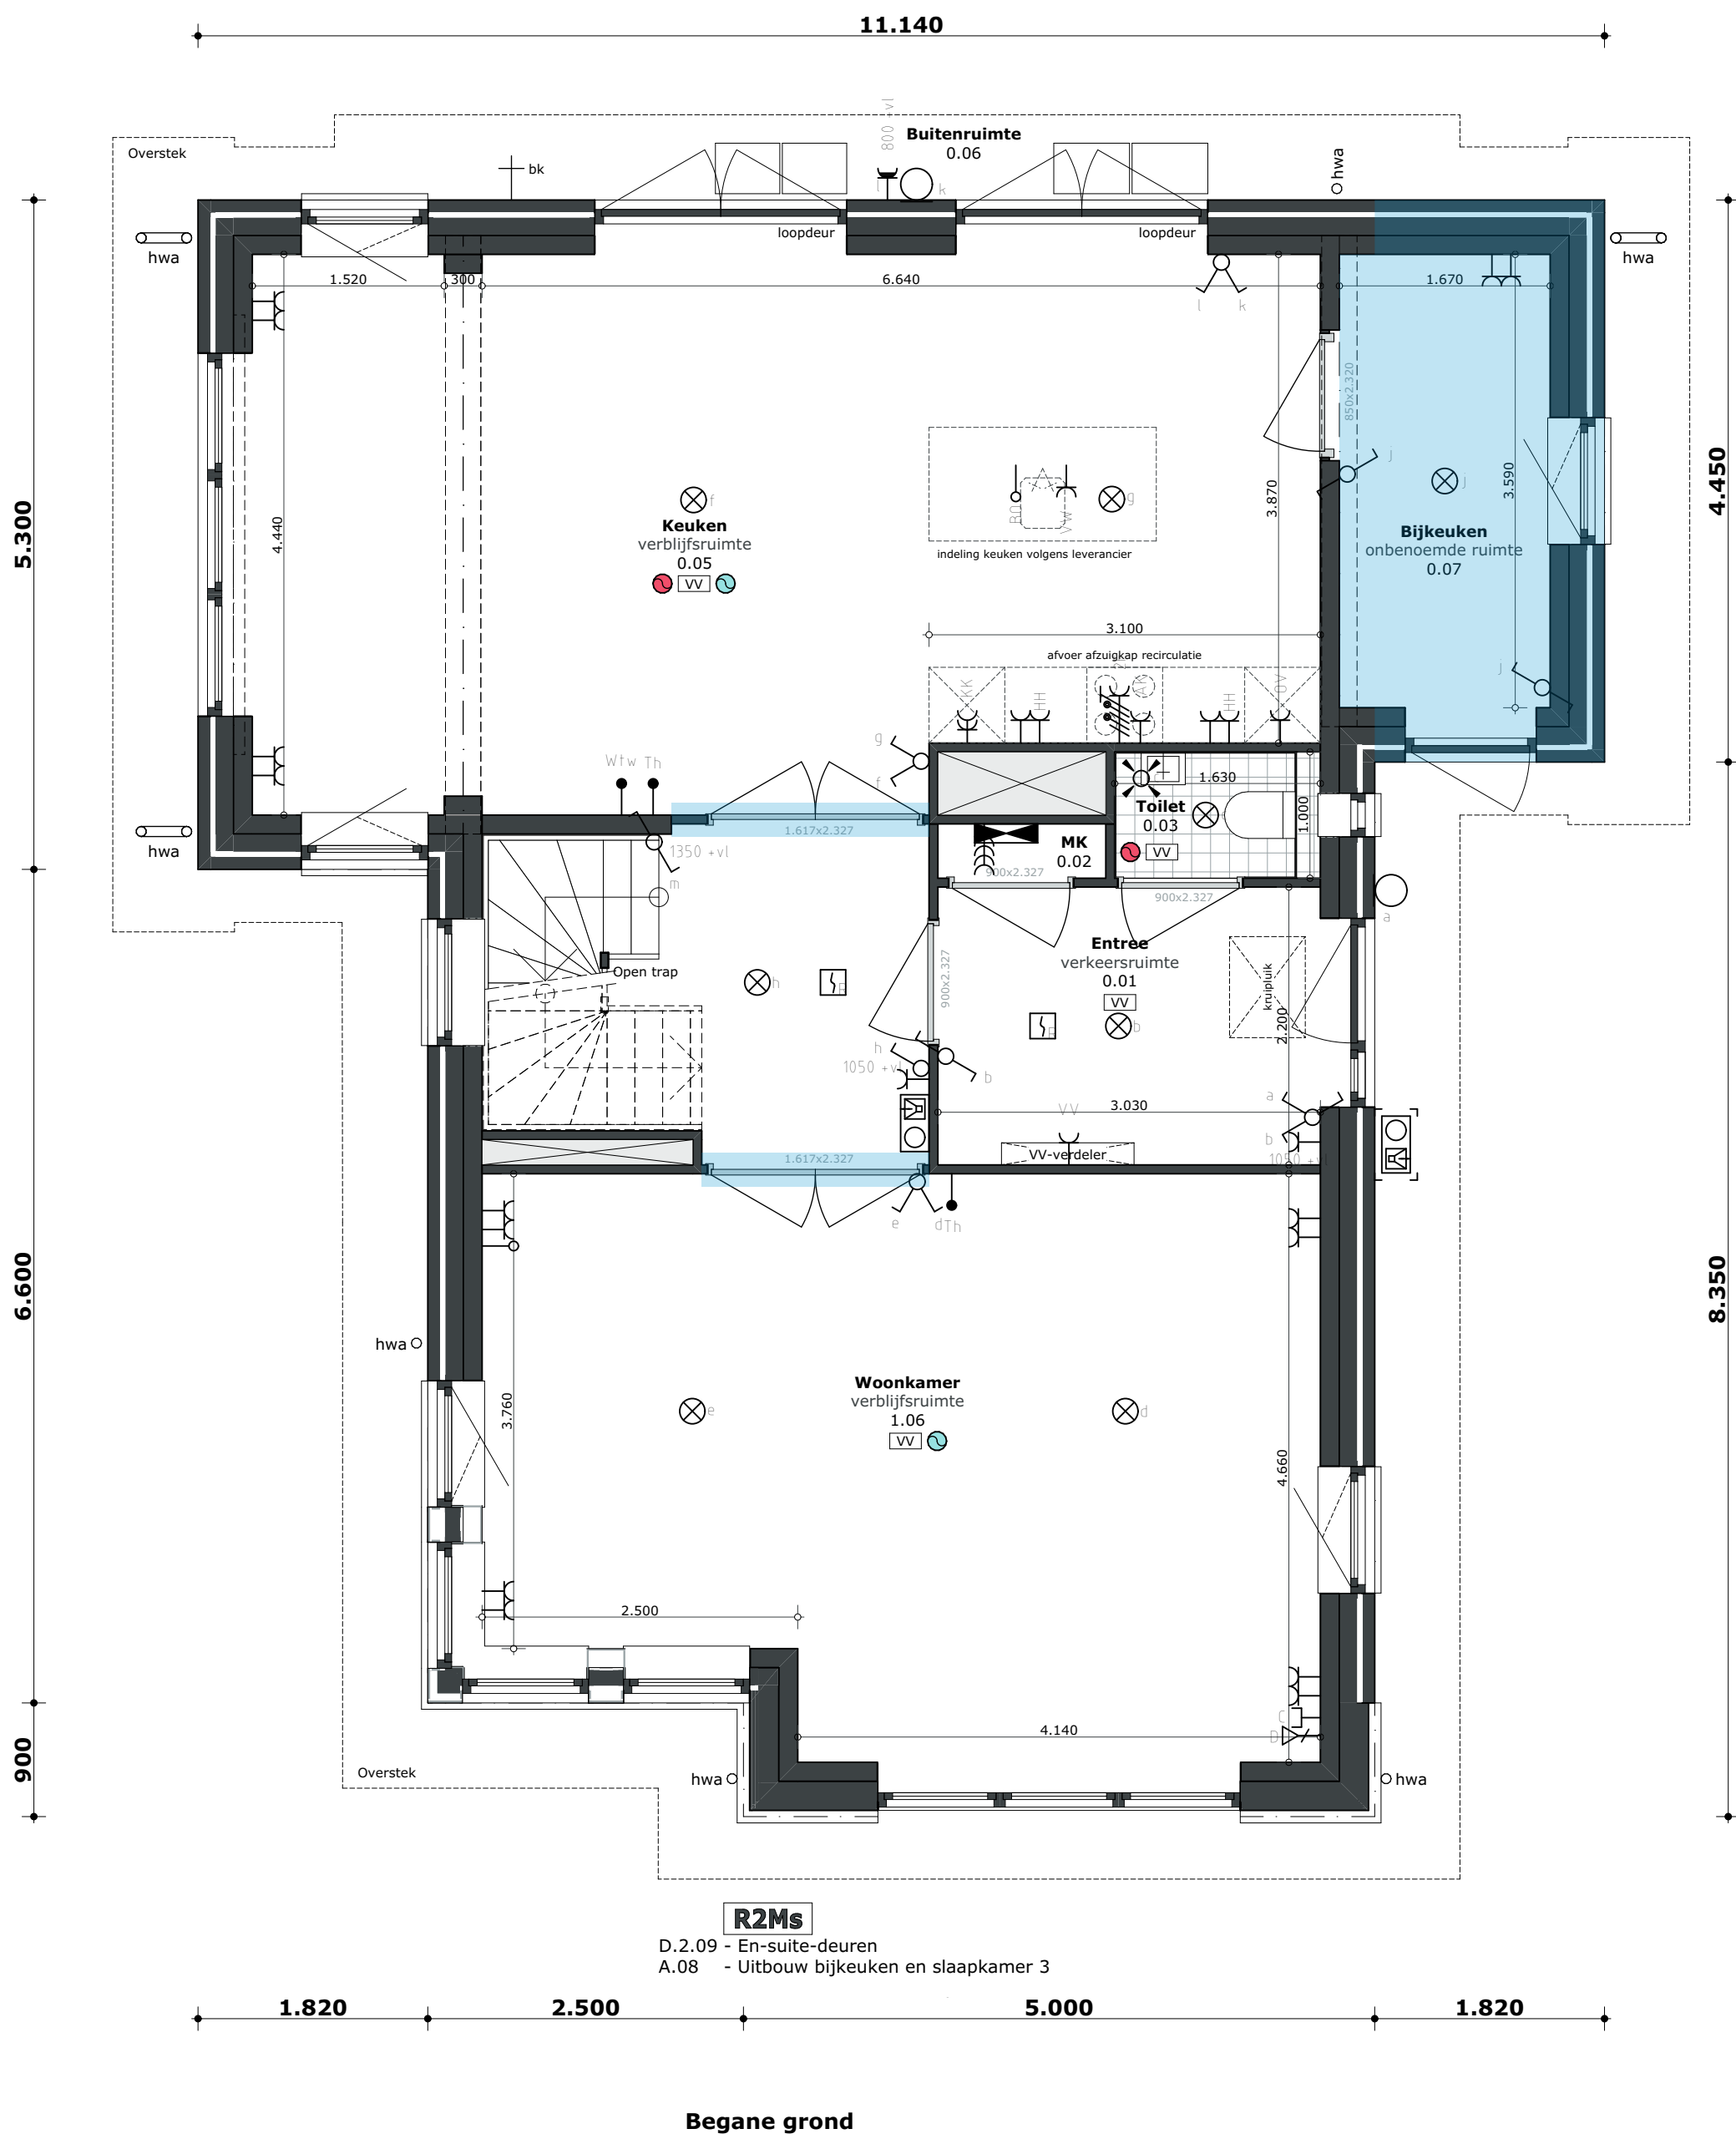

RENVOOI

SYMBOLEN

- Ventilatiepunten: op de begane grond minimaal 3 stuks, en op de verdiepingen minimaal 1 per ruimte
- Ruimte v.z.v. mechanische luchtvoering, positie en aantal n.t.b. door installateur
- Ruimte v.z.v. mechanische luchtvoering, positie en aantal n.t.b. door installateur
- Mechanische gebalanceerde ventilatiebox
- Warmtepomp
- Ruimte v.z.v. vloerverwarming
- Hemelwaterafvoer
- Buitenkraan
- Maat doorgang binnendeurzijnen
- Uitleg omschrijving ruimtes:
- Ruimteomschrijving: **Woonkamer**
- Ruimtebenaming volgens bouwbesluit: verblijfsruimte
- Ruimtenummer: 0.05

LEGENDA

IMPRESSIES


De geveltekeningen en afbeeldingen geven een impressie van het ontwerp. De werkelijke uitvoering en de werkelijke kleuren van gevels, schilderwerk en dakbedekkingen etc. kunnen afwijken. Voor de kleurstelling, zie de kleur- en materiaalstaat.

MAATVOERING EN INRICHTING

De maten op de tekening zijn circa-maten en zijn, tenzij anders aangegeven, in millimeters. Bij de maatvoering tussen de wanden is geen rekening gehouden met enige wandafwerking, zoals wandtegels en spuitwerk. Daarnaast kunnen zich tijdens de bouw veranderingen voordoen die kunnen leiden tot maatverschillen. Op de tekening aangegeven apparatuur dienen alleen ter indicatie.

Weespersluis

Hollands Water fase 4A2

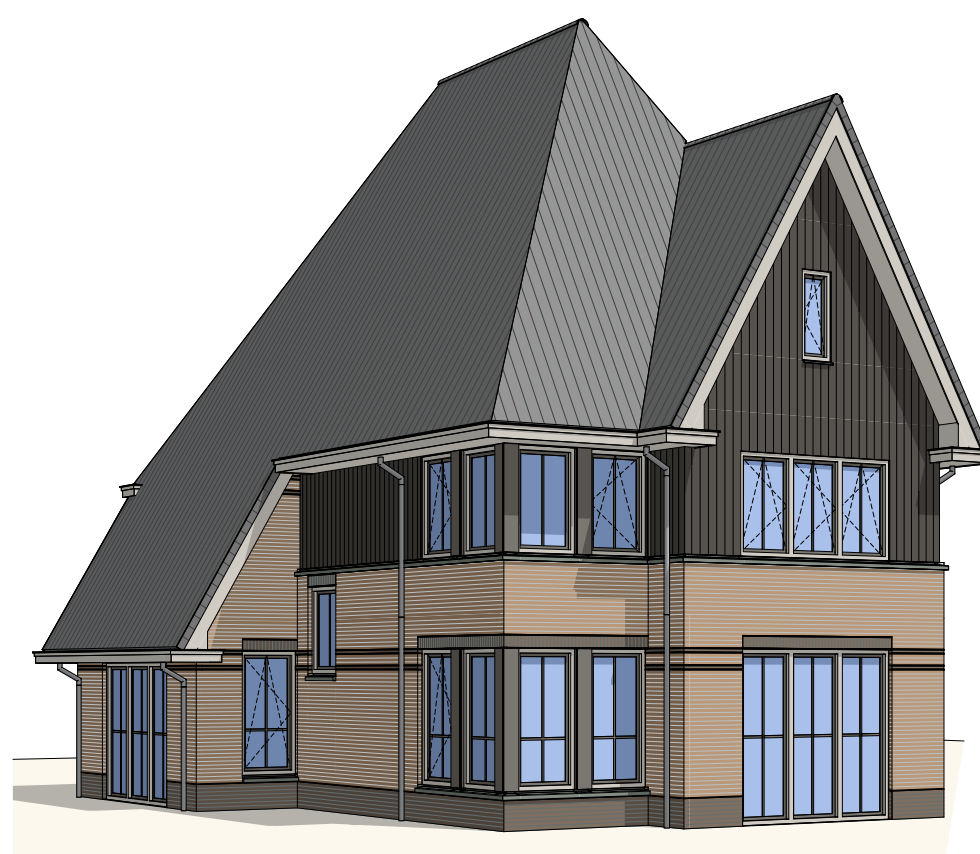


- Zuylenburgh -

Model R2M opties blad 1

Plattegronden en Geveelaanzichten

Kavelnummers 75 (R2Ms)

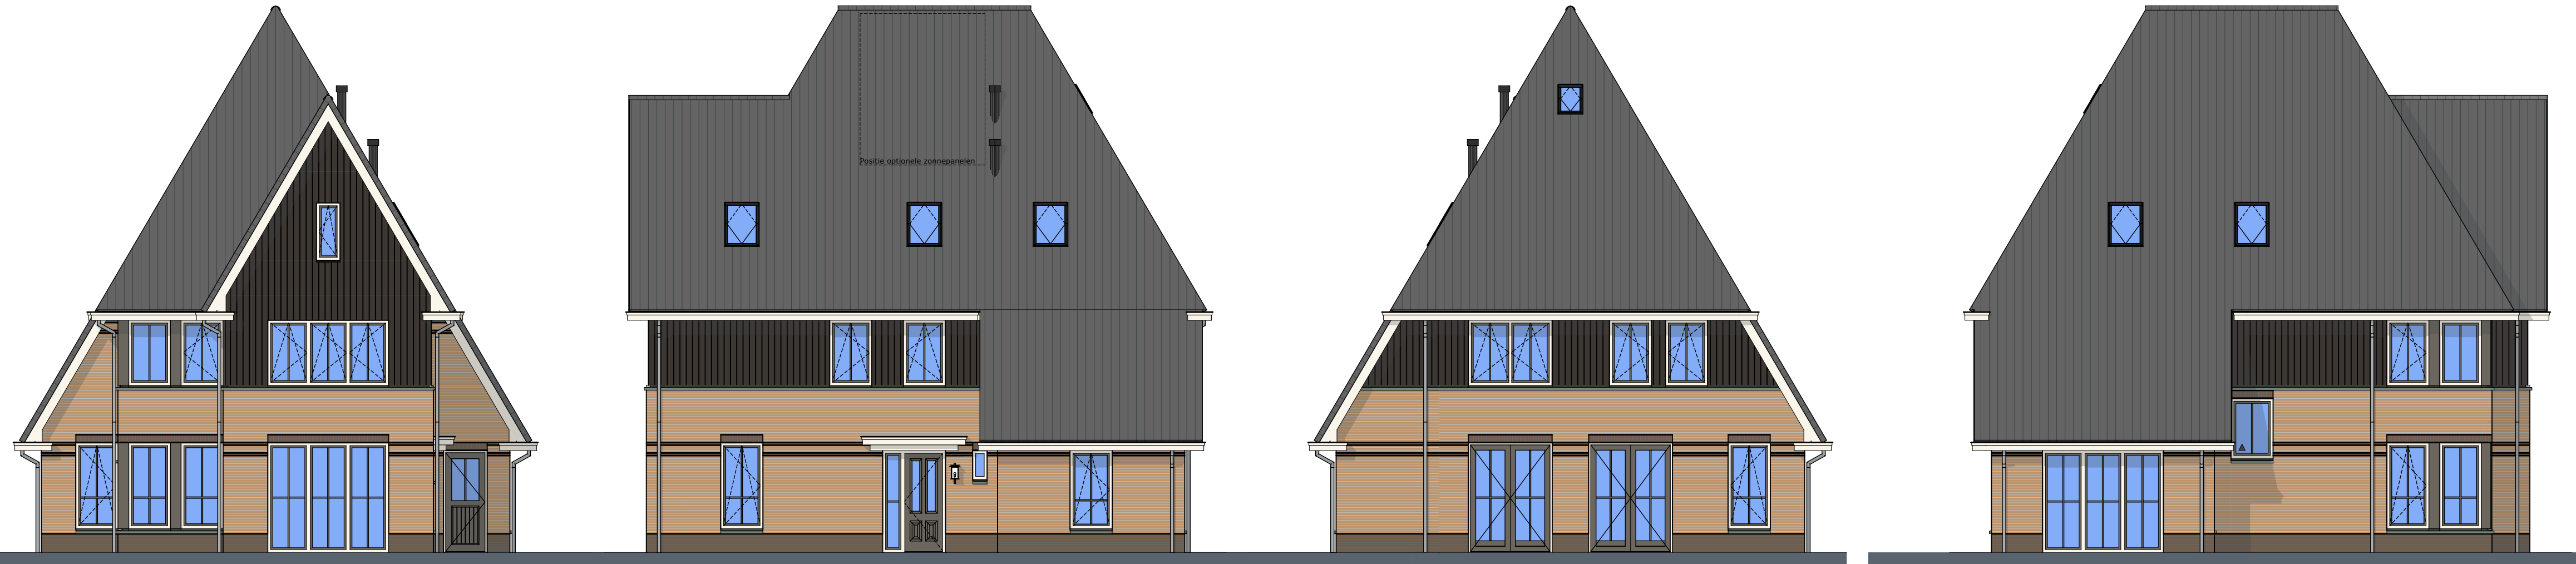

Type R1Ms
A.08 - Uitbouw bijkeuken en slaapkamer 3

Voorgevel

Type R1Ms
A.08 - Uitbouw bijkeuken en slaapkamer 3

Rechterzijgevel

Type R1Ms
C.4.07 - Dakraam achtergevel
A.08 - Uitbouw bijkeuken en slaapkamer 3

Achtergevel

Type R1Ms
C.4.05 - Dakramen zijgevel

Linkerzijgevel

RENVOOI

INSTALLATIES

Symbol omschrijving	Alkortingen
plafond lichtpunt	2F Elektrische kookaansluiting 2x1-fase
wandlichtpunt	AK Alzugglas
plafond spot	BO Boiler
wand armatuur	BV Buitenvoeler
rookmelder (onderling gekoppeld)	CAP Centraal aardpunt
enkelpolige schakelaar	HH Huishoudelijk gebruik
serie schakelaar	KK Koelkast
wisselschakelaar	OV Oven
serie wissel schakelaar	PV PV installatie
bewegingsschakelaar	RAD Radiator elektrisch
wandcontactdoos met randaarde	TH Thermostaat
dubbele wandcontactdoos met randaarde waterdicht	VV Verdelers vloerverwarming
dubbele wandcontactdoos met randaarde horizontaal	VW Vaatwasser
viervoudige wandcontactdoos met randaarde opbouw	WD Wasdroger
perilex wandcontactdoos met randaarde	WM Wasmachine
perilex of CEE wandcontactdoos met randaarde	WP Wasmachine
losse leiding	WTW Warmtepomp
bedrade leiding	WTW Warmte terug win unit
aansluitpunt 230V	
centraal aardpunt	
aardmat	
groepenkast	
videofoon binnenrooster	
videofoon deurstation (camera-sprek-luister)	
aansluitpunt CAI (COAX kabel)	
aansluitpunt data enkel (UTP cat5 kabel)	

RENVOOI

SYMBOLEN

Ventilatiepunt op de begane grond minimaal 3 stuks, ten op de verdiepingen minimaal 1 per ruimte	Ruimte v.z.v. mechanische luchtvoering, positie en aantal n.t.b. door installateur
Ventilatiepunt op de verdieping minimaal 1 per ruimte	Ruimte v.z.v. mechanische luchtvoering, positie en aantal n.t.b. door installateur
Mechanische gebalanceerde ventilatiebox	Warmtepomp
Ruimte v.z.v. vloerverwarming	Hemelwaterafvoer
hwa	Buitenkraan
Buitenkraan	Maat doorgang binnendeurkozijnen
Maat doorgang binnendeurkozijnen	Uitleg omschrijving ruimtes:
Uitleg omschrijving ruimtes:	Ruimteomschrijving: Woonkamer
	Ruimtebenaming volgens bouwbesluit: verblijfsruimte
	Ruimtenummer: 0.05




LEGENDA

IMPRESSIES

De geveltekeningen en afbeeldingen geven een impressie van het ontwerp. De werkelijke uitvoering en de werkelijke kleuren van gevels, schilderwerk en dakbedekkingen etc. kunnen afwijken. Voor de kleursetting, zie de kleur- en materiaalstaat.

MAATVOERING EN INRICHTING

De maten op de tekening zijn circa-maten en zijn, tenzij anders aangegeven, in millimeters. Bij de maatvoering tussen de wanden is geen rekening gehouden met enige wandafwerking, zoals wandtegels en spuitwerk. Daarnaast kunnen zich tijdens de bouw veranderingen voordoen die kunnen leiden tot maatverschillen. Op de tekening aangegeven apparatuur dienen alleen ter indicatie.

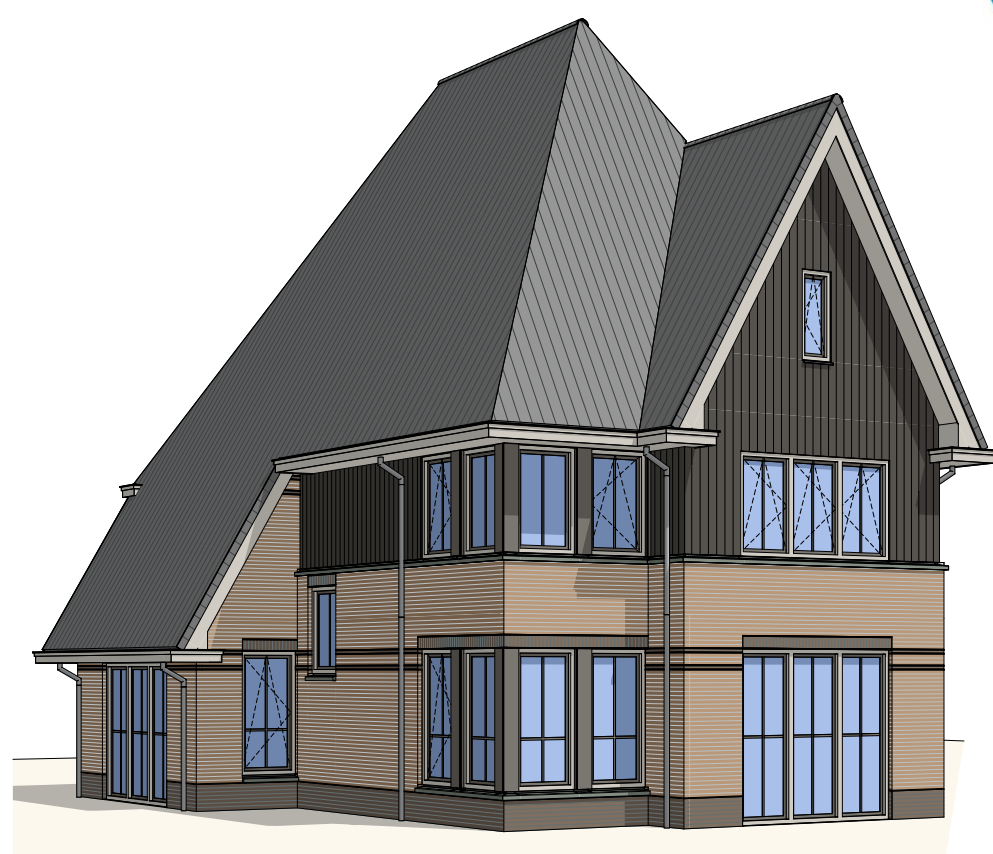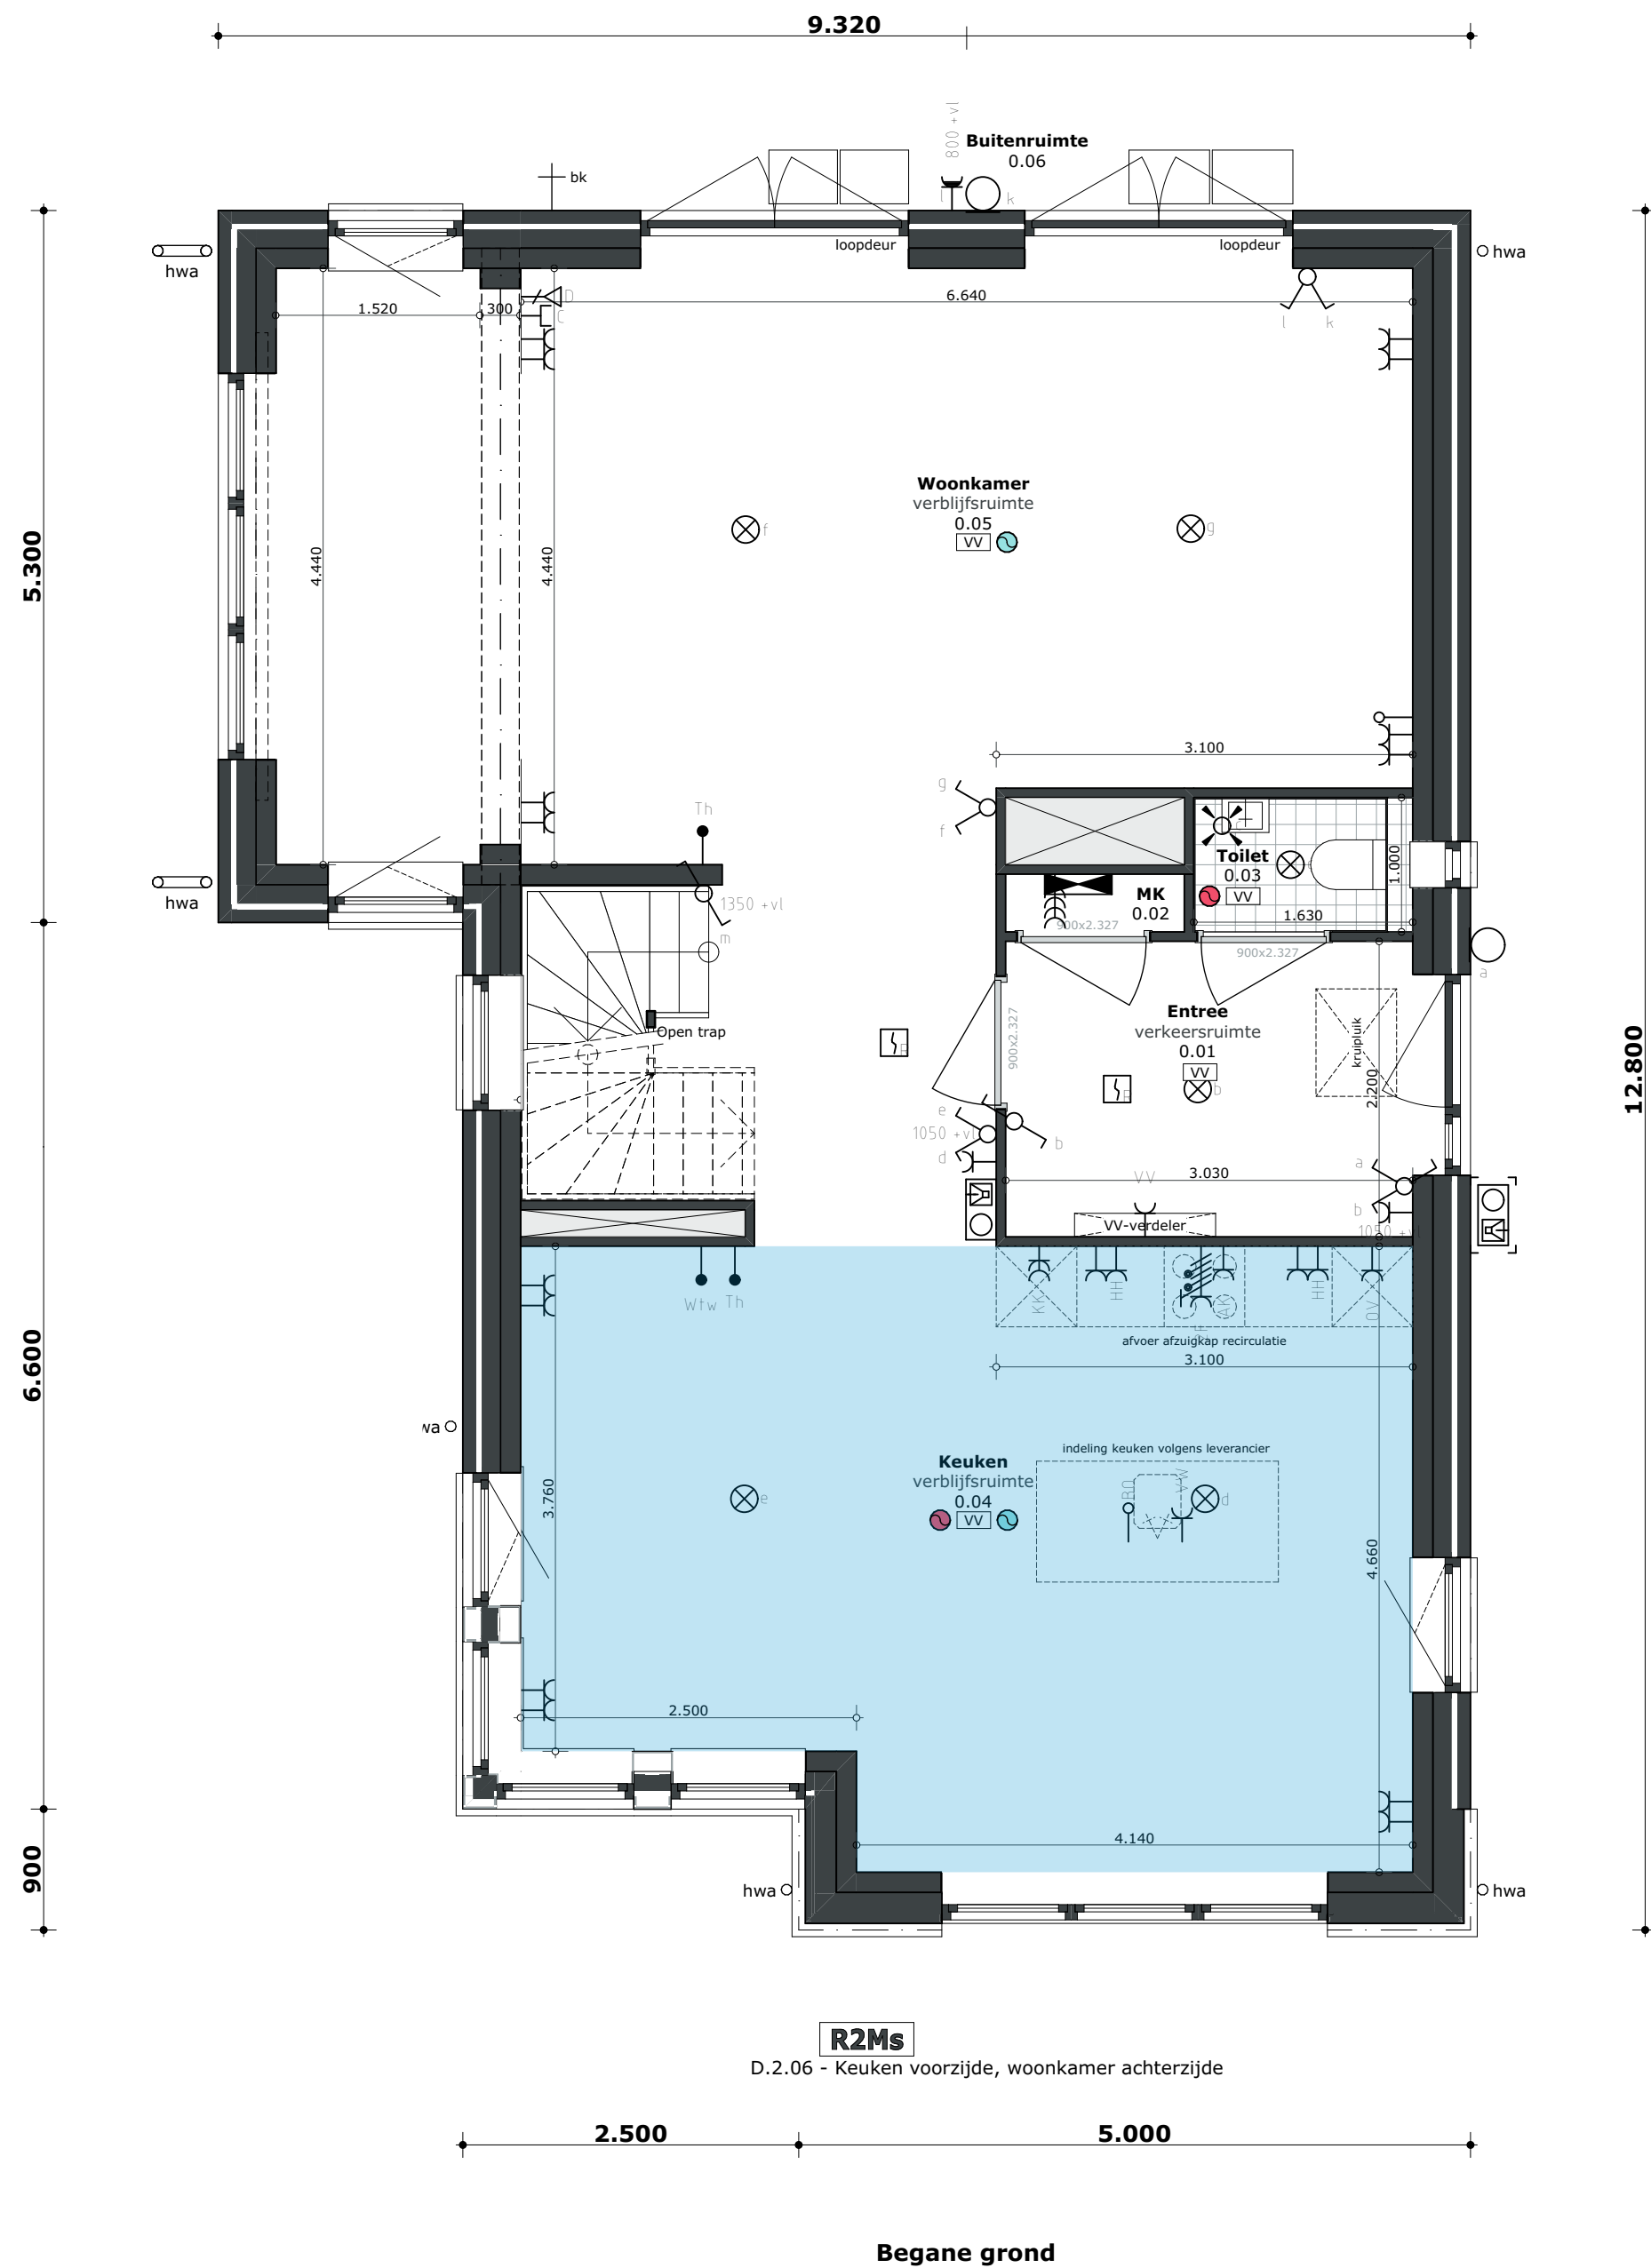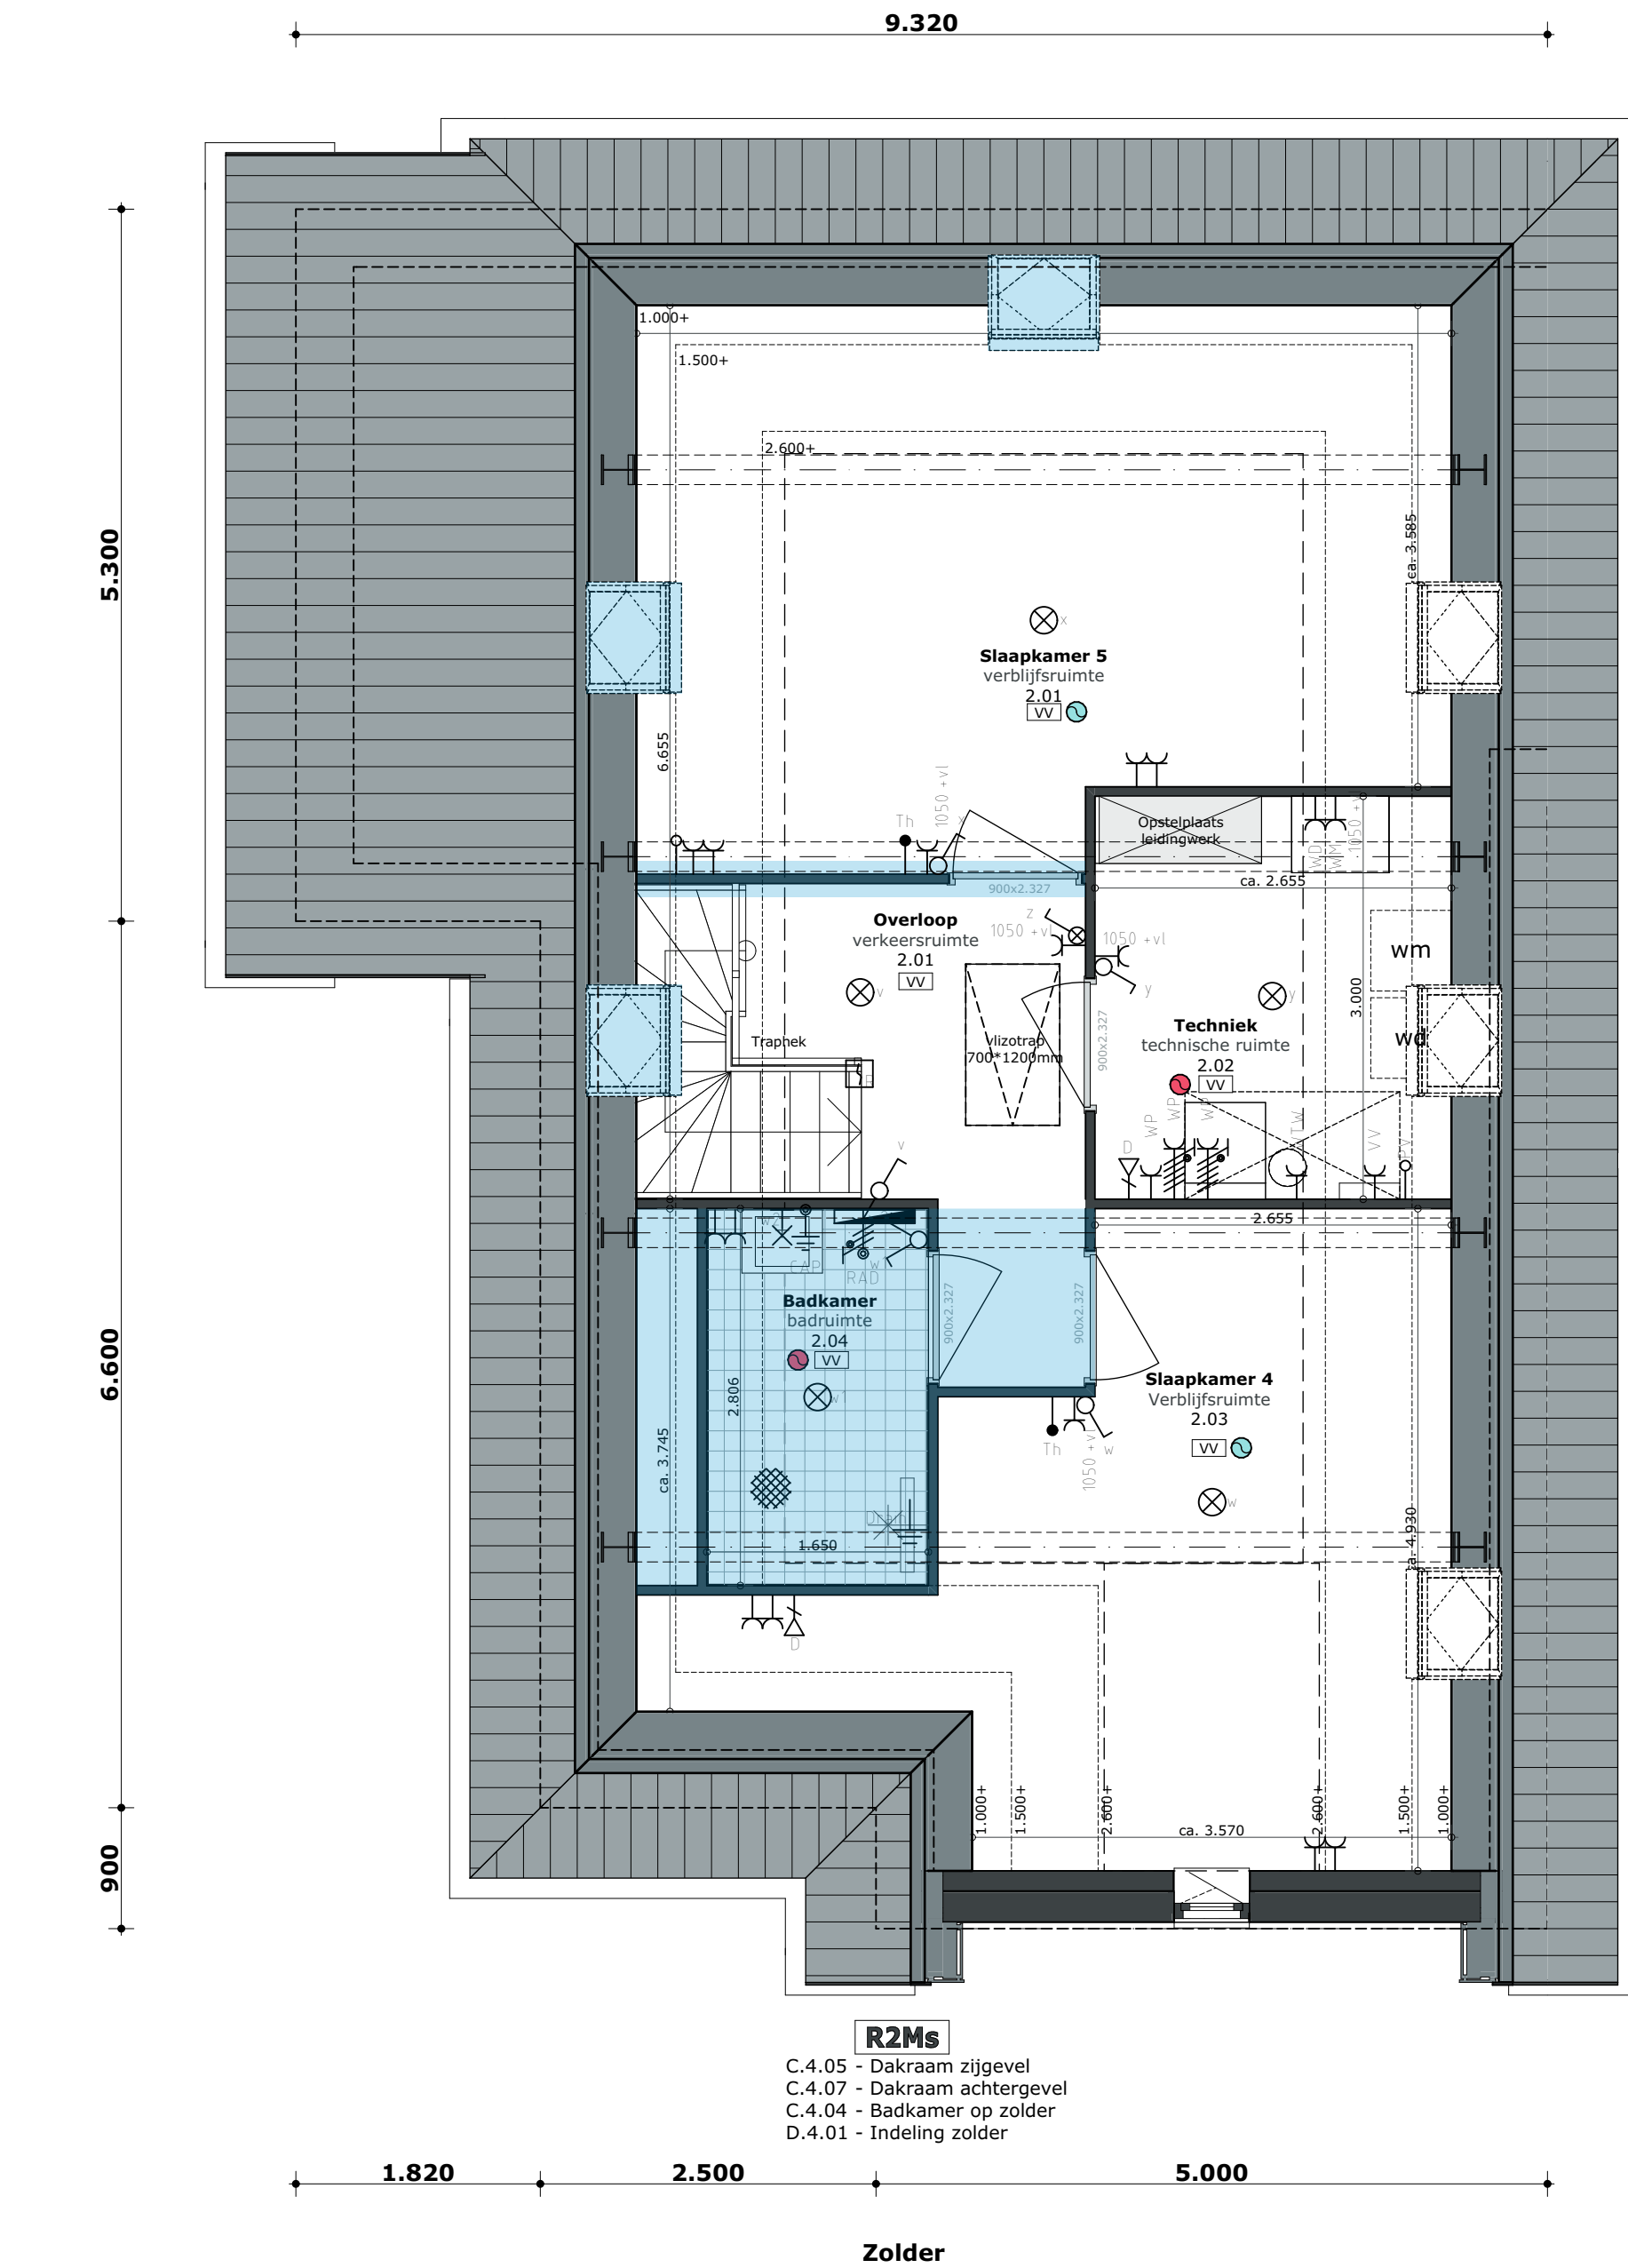

- Zuylenburgh -


Model R2M opties blad 2

Plattegronden en Gevelaanzichten

Kavelnummers 75 (R2Ms)



Adriaan van Erk
R2M opties blad 2 d.d. 29 sept. 2020
Wijzigingen voorbehouden.
Alle maten zijn circa maten.

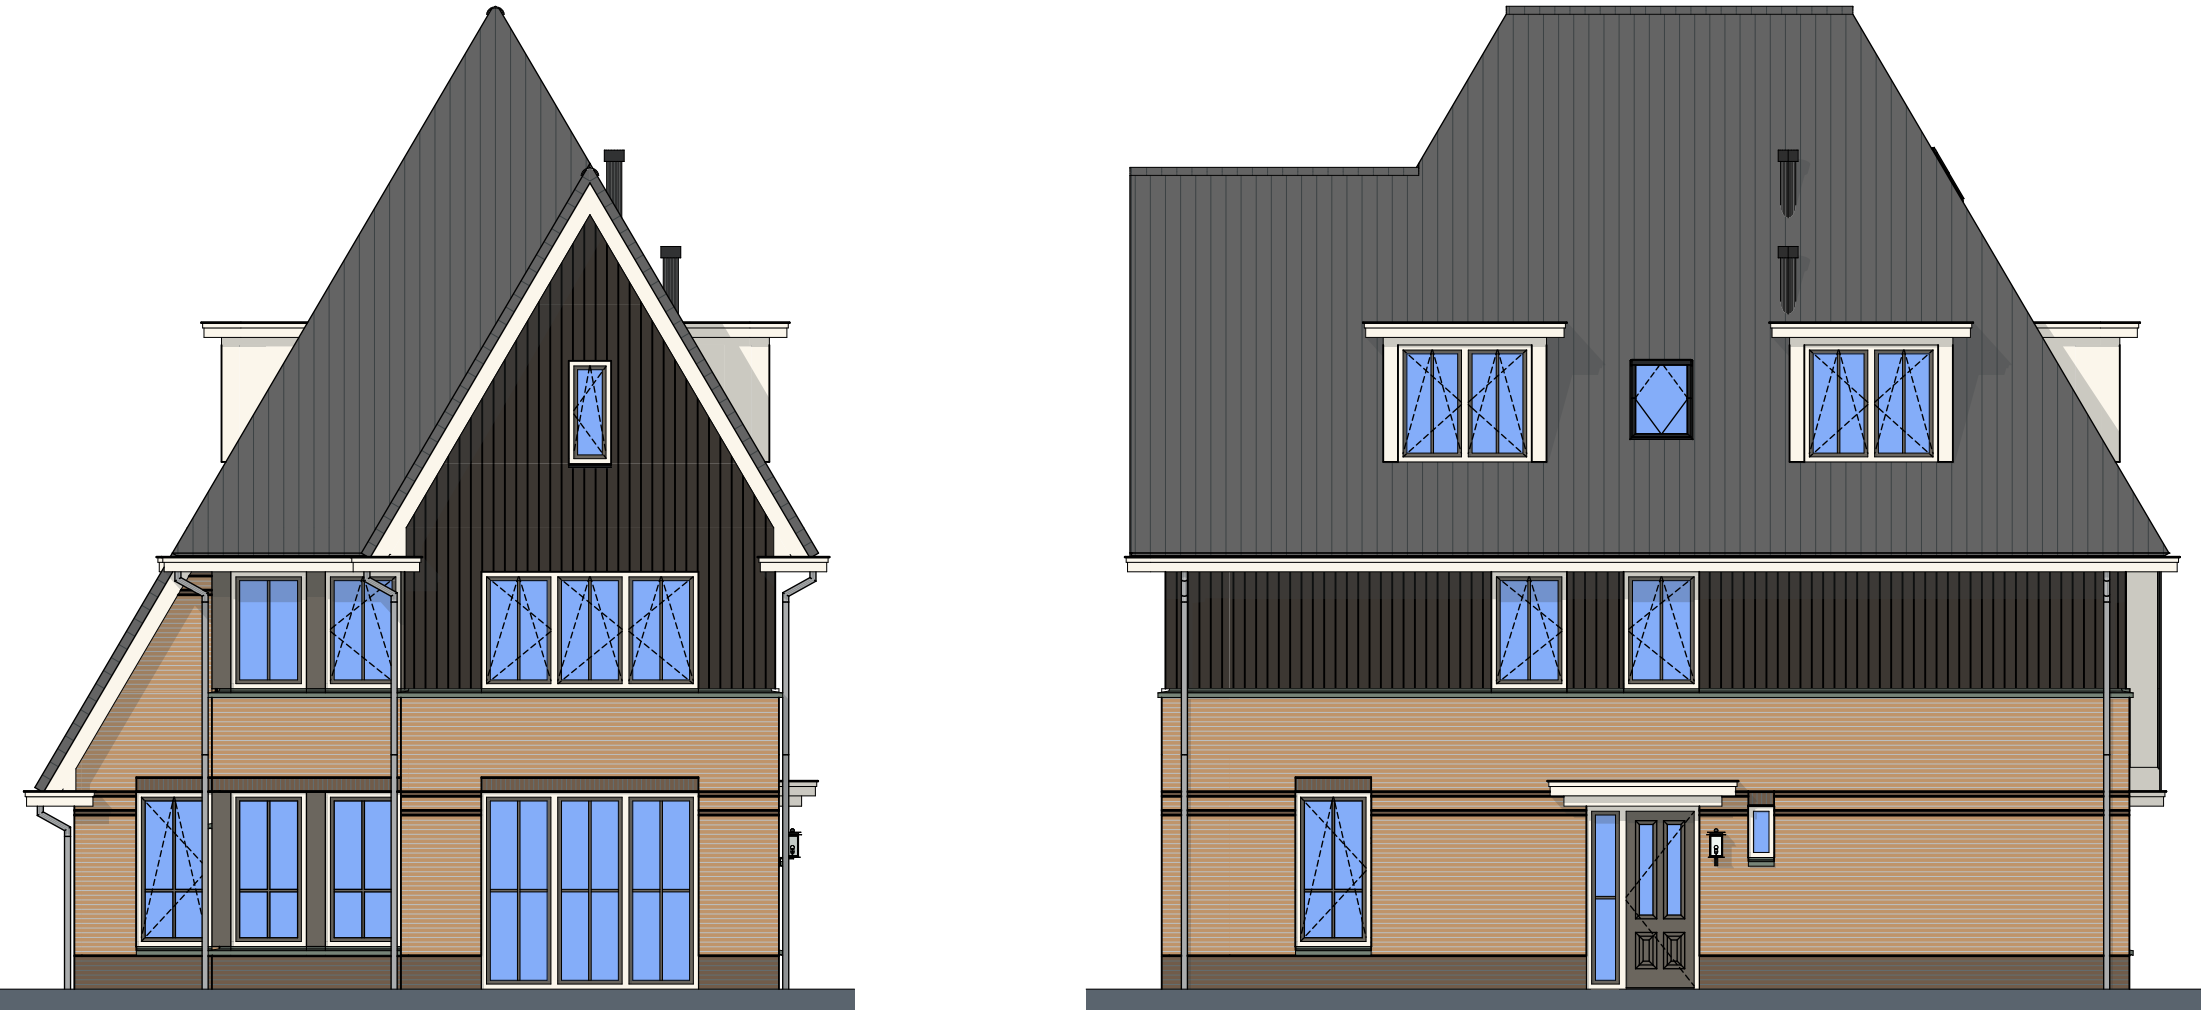


Type R2Ms
C.4.03a / C.4.03c - Dakkapellen zijgevel

Voorgevel



Type R2Ms
C.4.01 - Dakkapel achtergevel
C.4.03c / C.4.03d - Dakkapellen zijgevel

Rechterzijgevel

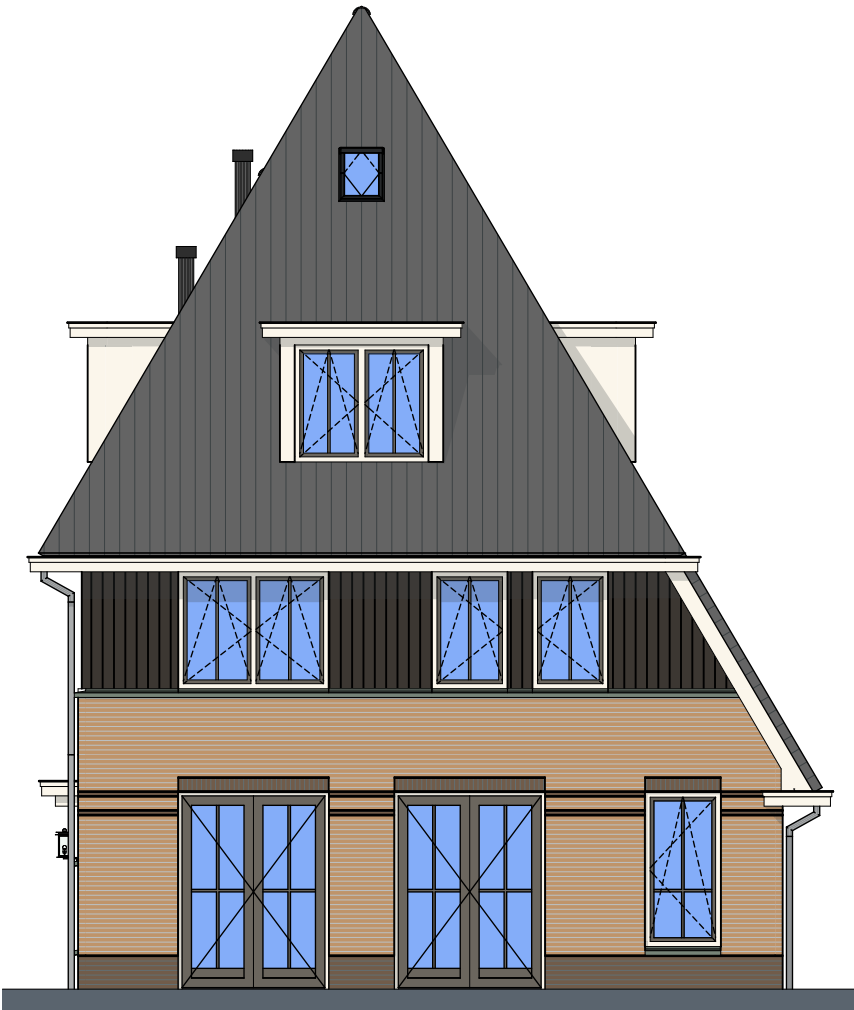

Type R2Ms
C.4.01 - Dakkapel achtergevel
C.4.03b / C.4.03d - Dakkapellen zijgevel

Achtergevel



Type R2Ms
C.4.01 - Dakkapel achtergevel
C.4.03b / C.4.03d - Dakkapellen zijgevel

Linkerzijgevel

RENVOOI

INSTALLATIES

Symbol/omschrijving	Alkortingen
⊗ plafond lichtpunt	2F Elektrische kookaansluiting 2x1-fase
⊗ wandlichtpunt	AK Alzugglas
○ plafond spot	BO Boiler
⊗ wand armatuur	BV Buitenvoeler
⊗ rookmelder(onderling gekoppeld)	CAP Centraal aardpunt
⊗ enkelpolige schakelaar	HH Huishoudelijk gebruik
⊗ enkelpolige schakelaar met signaallamp	KK Koelkast
⊗ serie schakelaar	OV Oven
⊗ wisselschakelaar	PV PV installatie
⊗ serie wissel schakelaar	RAD Radiator elektrisch
⊗ bewegingsschakelaar plafond	TH Thermostaat
⊗ wandcontactdoos met randaarde	VV Verdelers vloerverwarming
⊗ wandcontactdoos met randaarde waterdicht	VW Vaatwasser
⊗ dubbele wandcontactdoos met randaarde horizontaal	WD Wasdroger
⊗ dubbele wandcontactdoos met randaarde opbouw	WM Wasmachine
⊗ viervoudige wandcontactdoos met randaarde opbouw	WP Wasmachine
⊗ perilex wandcontactdoos met randaarde	WTW Warmtepomp
⊗ perilex of CEE wandcontactdoos met randaarde	WTW Warmte terug win unit
⊗ losse leiding	
⊗ bedrade leiding	
⊗ aansluitpunt 230V	
⊗ centraal aardpunt	
⊗ aardmat	
⊗ groepenkast	
⊗ videofoon binnenrooster	
⊗ videofoon deurstation (camera-sprek-kluister)	
⊗ aansluitpunt CAI (COAX kabel)	
⊗ aansluitpunt data enkel (UTP cat5 kabel)	

Aansluitpunt hoogtes(mits anders aangegeven op tekening)	Hoogte
wandcontactdozen	300+
losse leidingen, CAI & DATA	300+
schakelaars	1050+
thermostaten	1500+
elw bediening	1500+
videofoon binnenrooster & deurstation	1500+
dubbele wandcontactdoos t.p.v. aamrechtblad	1250+
vaatwasser, boiler	650+
oven, koelkast, kook	50+
afzuigkap	2250+
dubbele wandcontactdoos t.p.v. wastafel(s)	1050+
centraal aansluitpunt achter spiegel	1600+
wandlichtpunten	2300+
wandlichtpunt trapkast	2100+
wandlichtpunt buiten	2200+
wandlichtpunt buiten incl. armatuur	n.t.b.
technische installaties(WTW, WP, PV, VW)	n.t.b.

RENVOOI

SYMBOL EN

●	Ventilatiepunten: op de begane grond minimaal 3 stuks, en op de verdiepingen minimaal 1 per ruimte
●	Ruimte v.z.v. mechanische luchtvoering, positie en aantal n.t.b. door installateur
●	Ruimte v.z.v. mechanische luchtvoering, positie en aantal n.t.b. door installateur
WM	Mechanische gebalanceerde ventilatiebox
WP	Warmtepomp
VV	Ruimte v.z.v. vloerverwarming
hwa	Hemelwaterafvoer
bk	Buitenkraan
906x2.327	Maat doorgang binnendeurkozijnen

Uitleg omschrijving ruimtes:

Ruimteomschrijving:	Woonkamer
Ruimtebenaming volgens bouwbesluit:	verblifruimte
Ruimtenummer:	0.06


LEGENDA

IMPRESSIES

De geveltekeningen en afbeeldingen geven een impressie van het ontwerp. De werkelijke uitvoering en de werkelijke kleuren van gevels, schilderwerk en dakbedekkingen etc. kunnen afwijken. Voor de kleurstelling, zie de kleur- en materiaalstaat.


MAATVOERING EN INRICHTING

De maten op de tekening zijn circa-maten en zijn, tenzij anders aangegeven, in millimeters. Bij de maatvoering tussen de wanden is geen rekening gehouden met enige wandafwerking, zoals wandtegels en spuitwerk. Daarnaast kunnen zich tijdens de bouw veranderingen voordoen die kunnen leiden tot maatverschillen. Op de tekening aangegeven apparaatruimte dienen alleen ter indicatie.

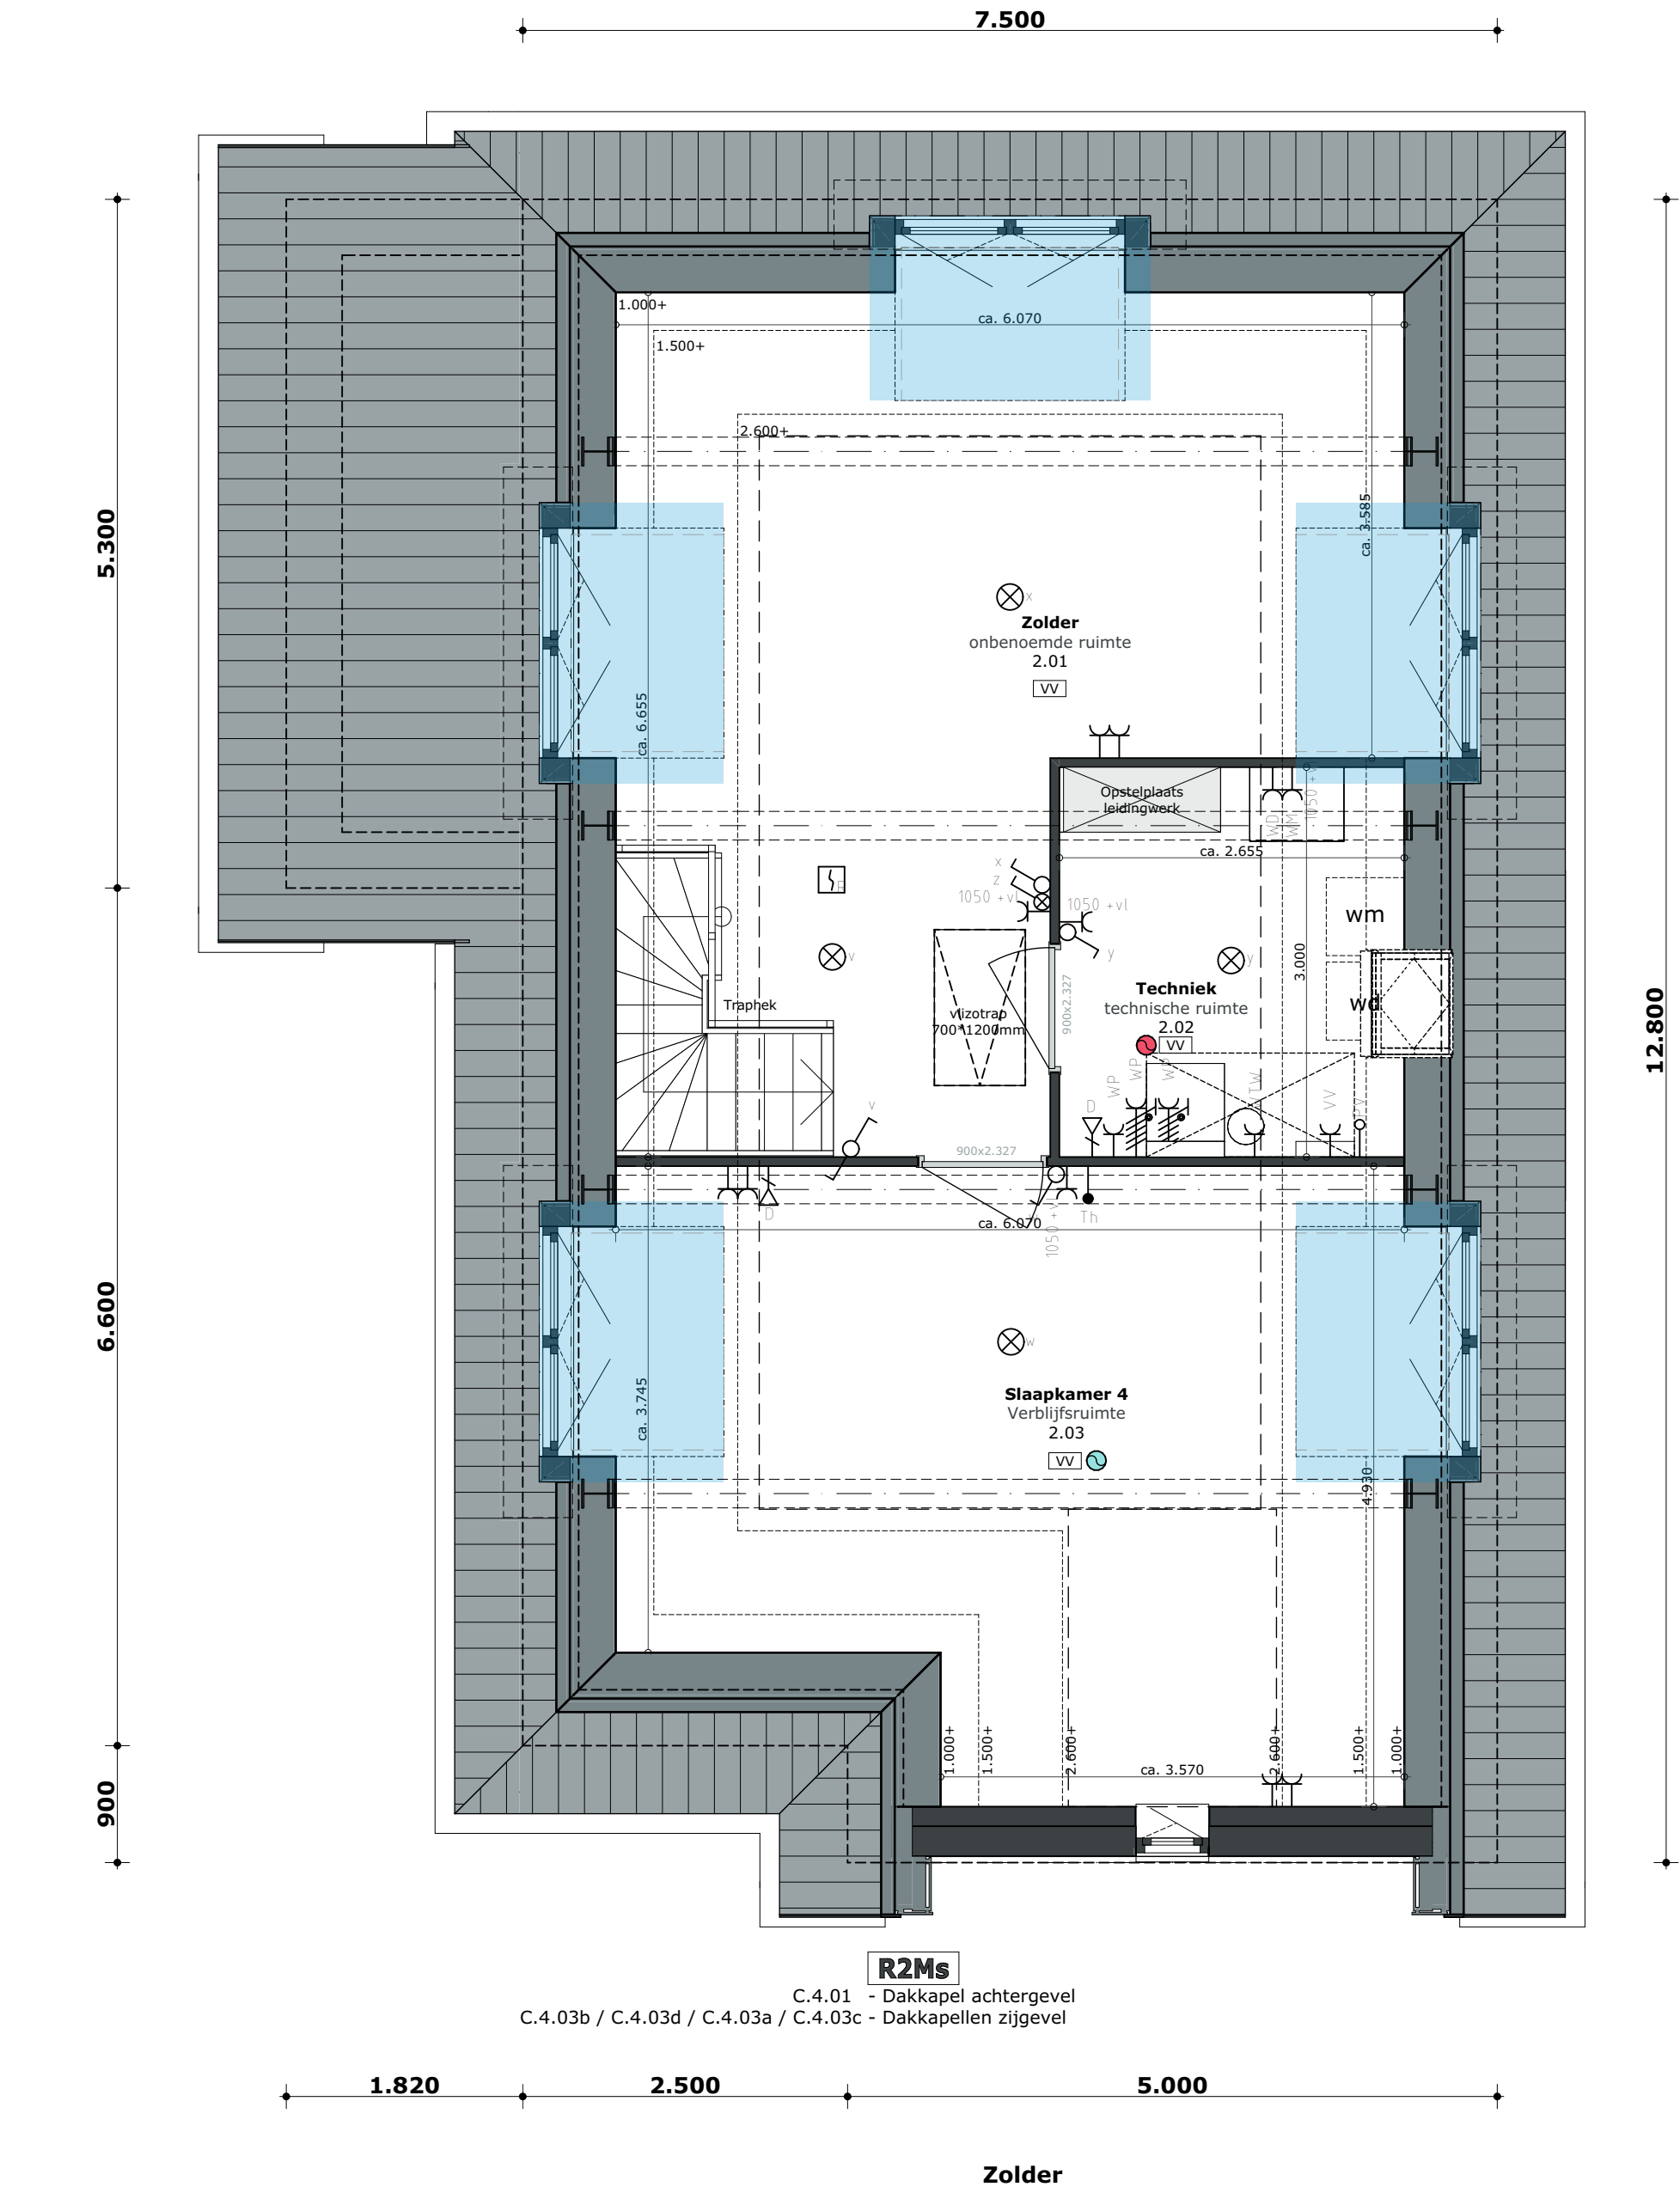

R2Ms
C.4.01 - Dakkapel achtergevel
C.4.03b / C.4.03d / C.4.03a / C.4.03c - Dakkapellen zijgevel

Zolder

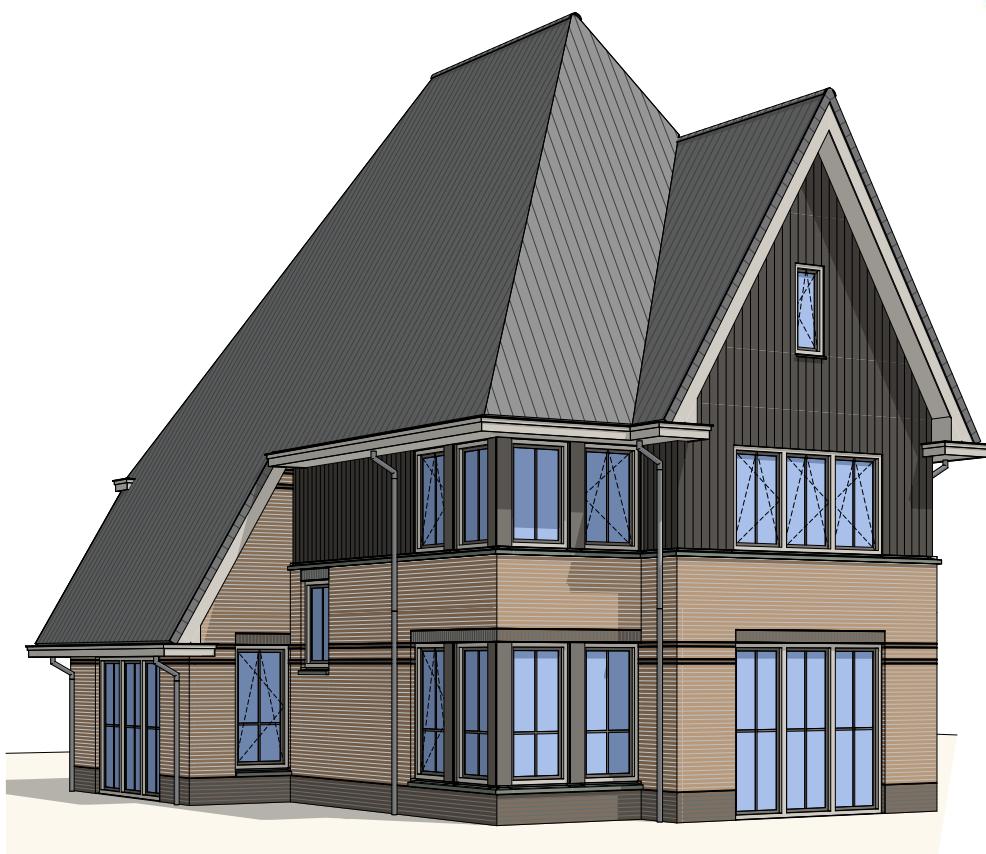

- Zuylenburgh -

Model R2M opties blad 3

Plattegronden en Gevelaanzichten

Kavelnummers 75 (R2Ms)



Adriaan van Erk

R2M opties blad 3 d.d. 29 sept. 2020
Wijzigingen voorbehouden.
Alle maten zijn circa maten..

www.adriaanvanerk.nl