


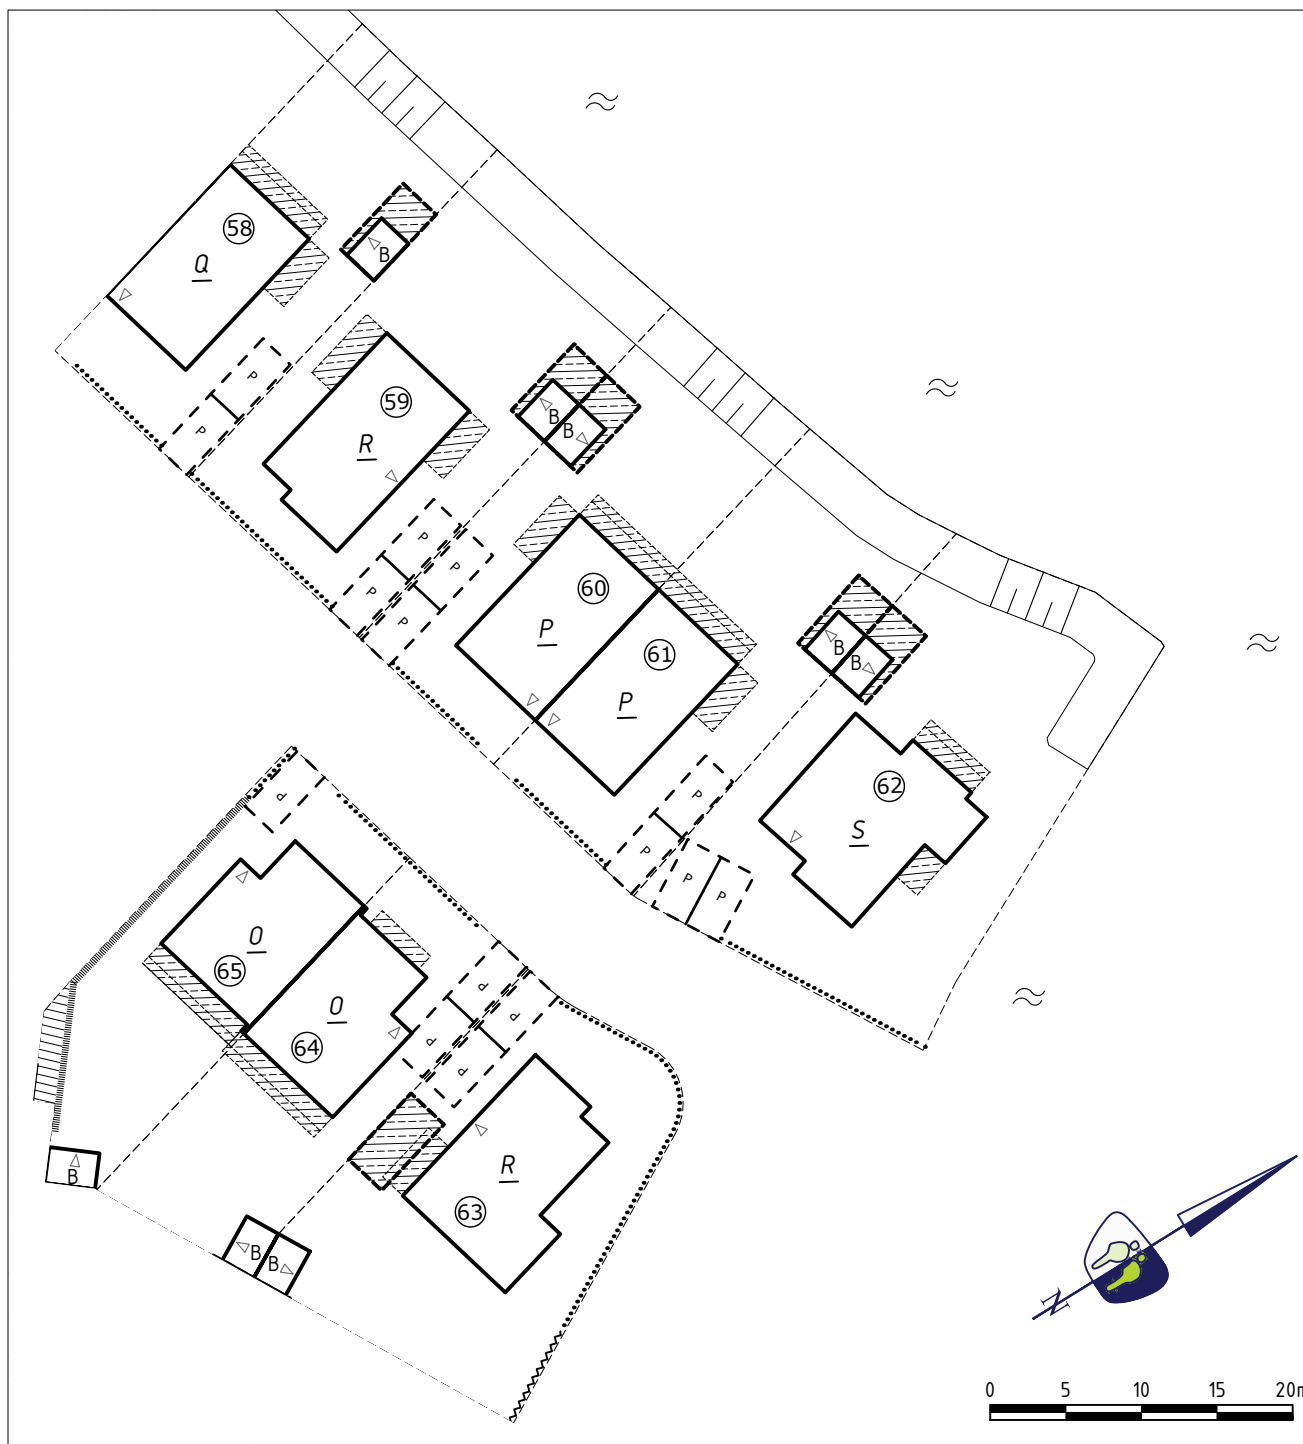

## Verklaring

|  |                                           |
|--|-------------------------------------------|
|  | Bebouwingsvlak                            |
|  | Optie bebouwingsvlak                      |
|  | Entree                                    |
|  | Kavelgrens                                |
|  | Uitbreidingsmogelijkheid                  |
|  | Bouwnummer                                |
|  | Parkeren op eigen terrein                 |
|  | Woning type                               |
|  | Lage haag, ca. 800 mm hoog                |
|  | Hoge haag met schutting, ca. 1500 mm hoog |
|  | Vuurdoorn + hekwerk, ca. 1800 mm hoog     |
|  | Beschoeiing hoger uitvoeren               |
|  | Recht van overpad                         |
|  | Talud                                     |
|  | Water                                     |
|  | Berging                                   |

## LOCATIEGEGEVENS

Kadastrale gemeente: Weesp  
 Sectie: —  
 Perceelnummer(s): —

## PROJECTGEGEVENS

Projectnaam: Deelplan 4A2  
 Locatie: Weesperluis  
 Onderwerp: Situatietekening  
 Bouwnr. 58 tm 65

Datum: 15-07-2020  
 Formaat: A4  
 Schaal: 1:500

