

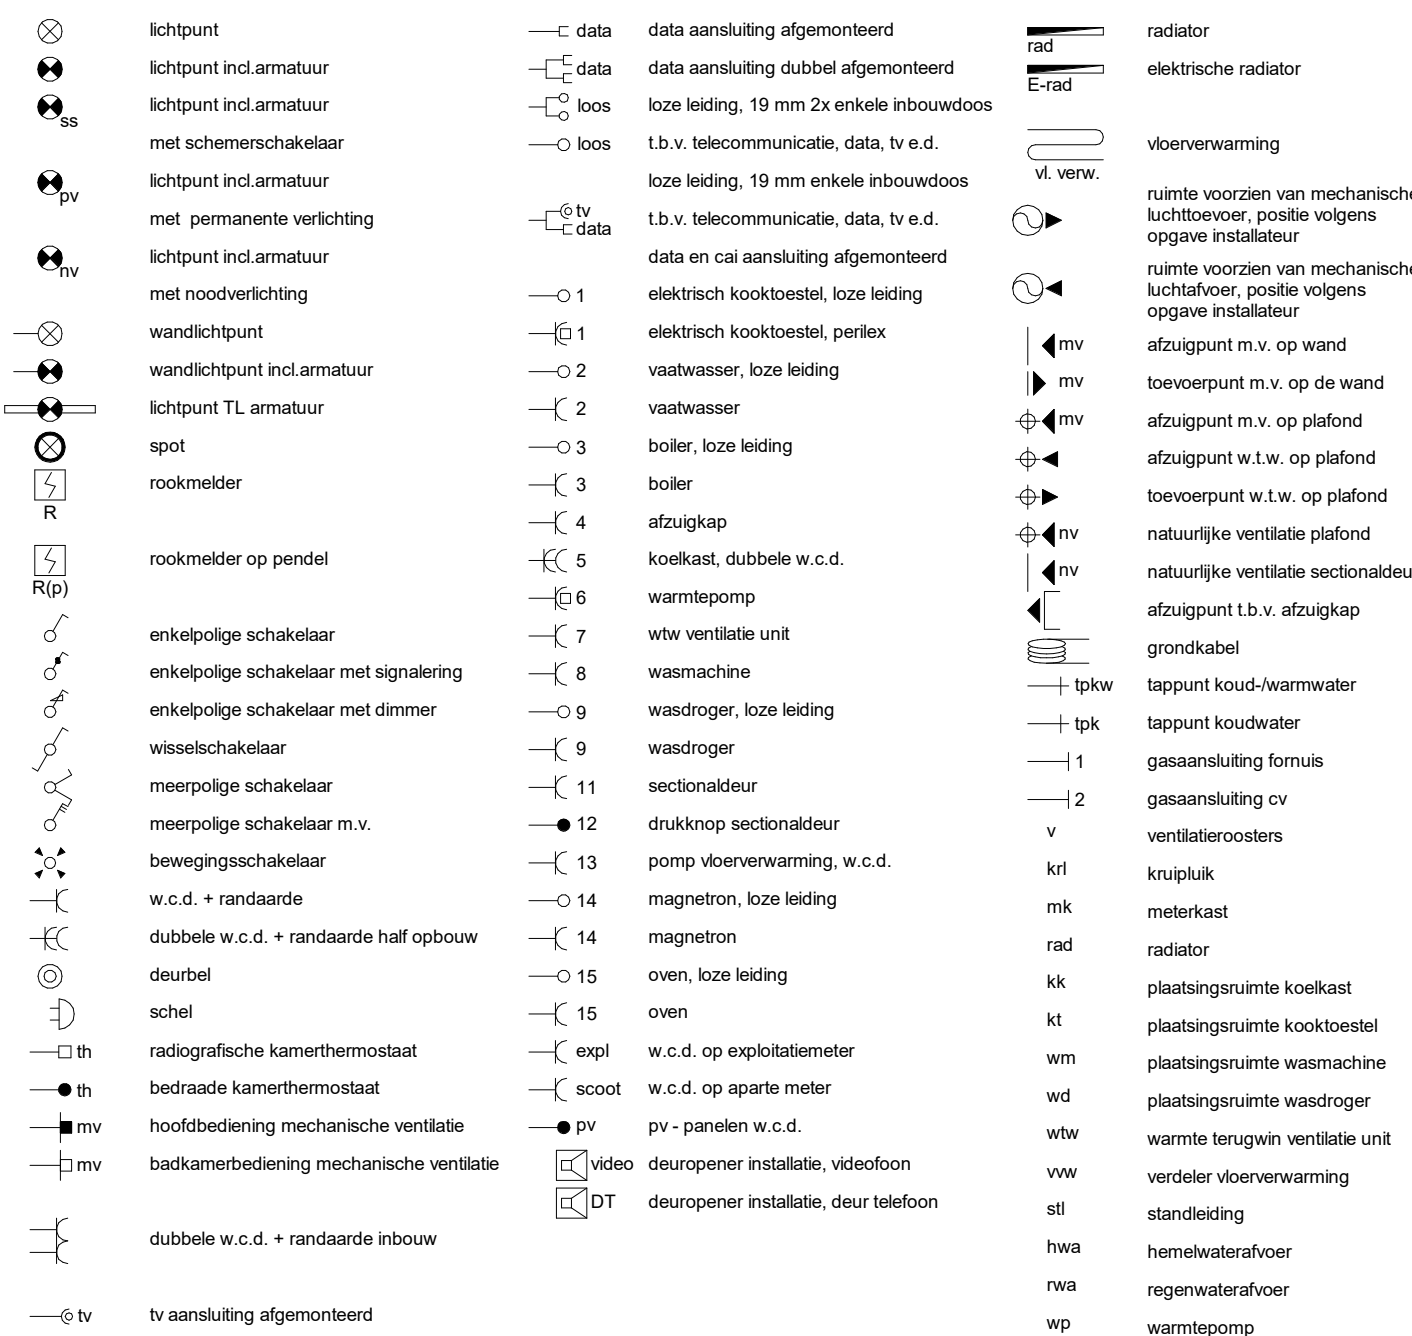


Renvooi Installatie

- elektrotechnische installaties conform voorschriften NEN 1010
- niet-ioniserende rookmelder conform NEN 2535 (op lichtwet gekoppeld indien van toepassing, situering midden in de ruimte)

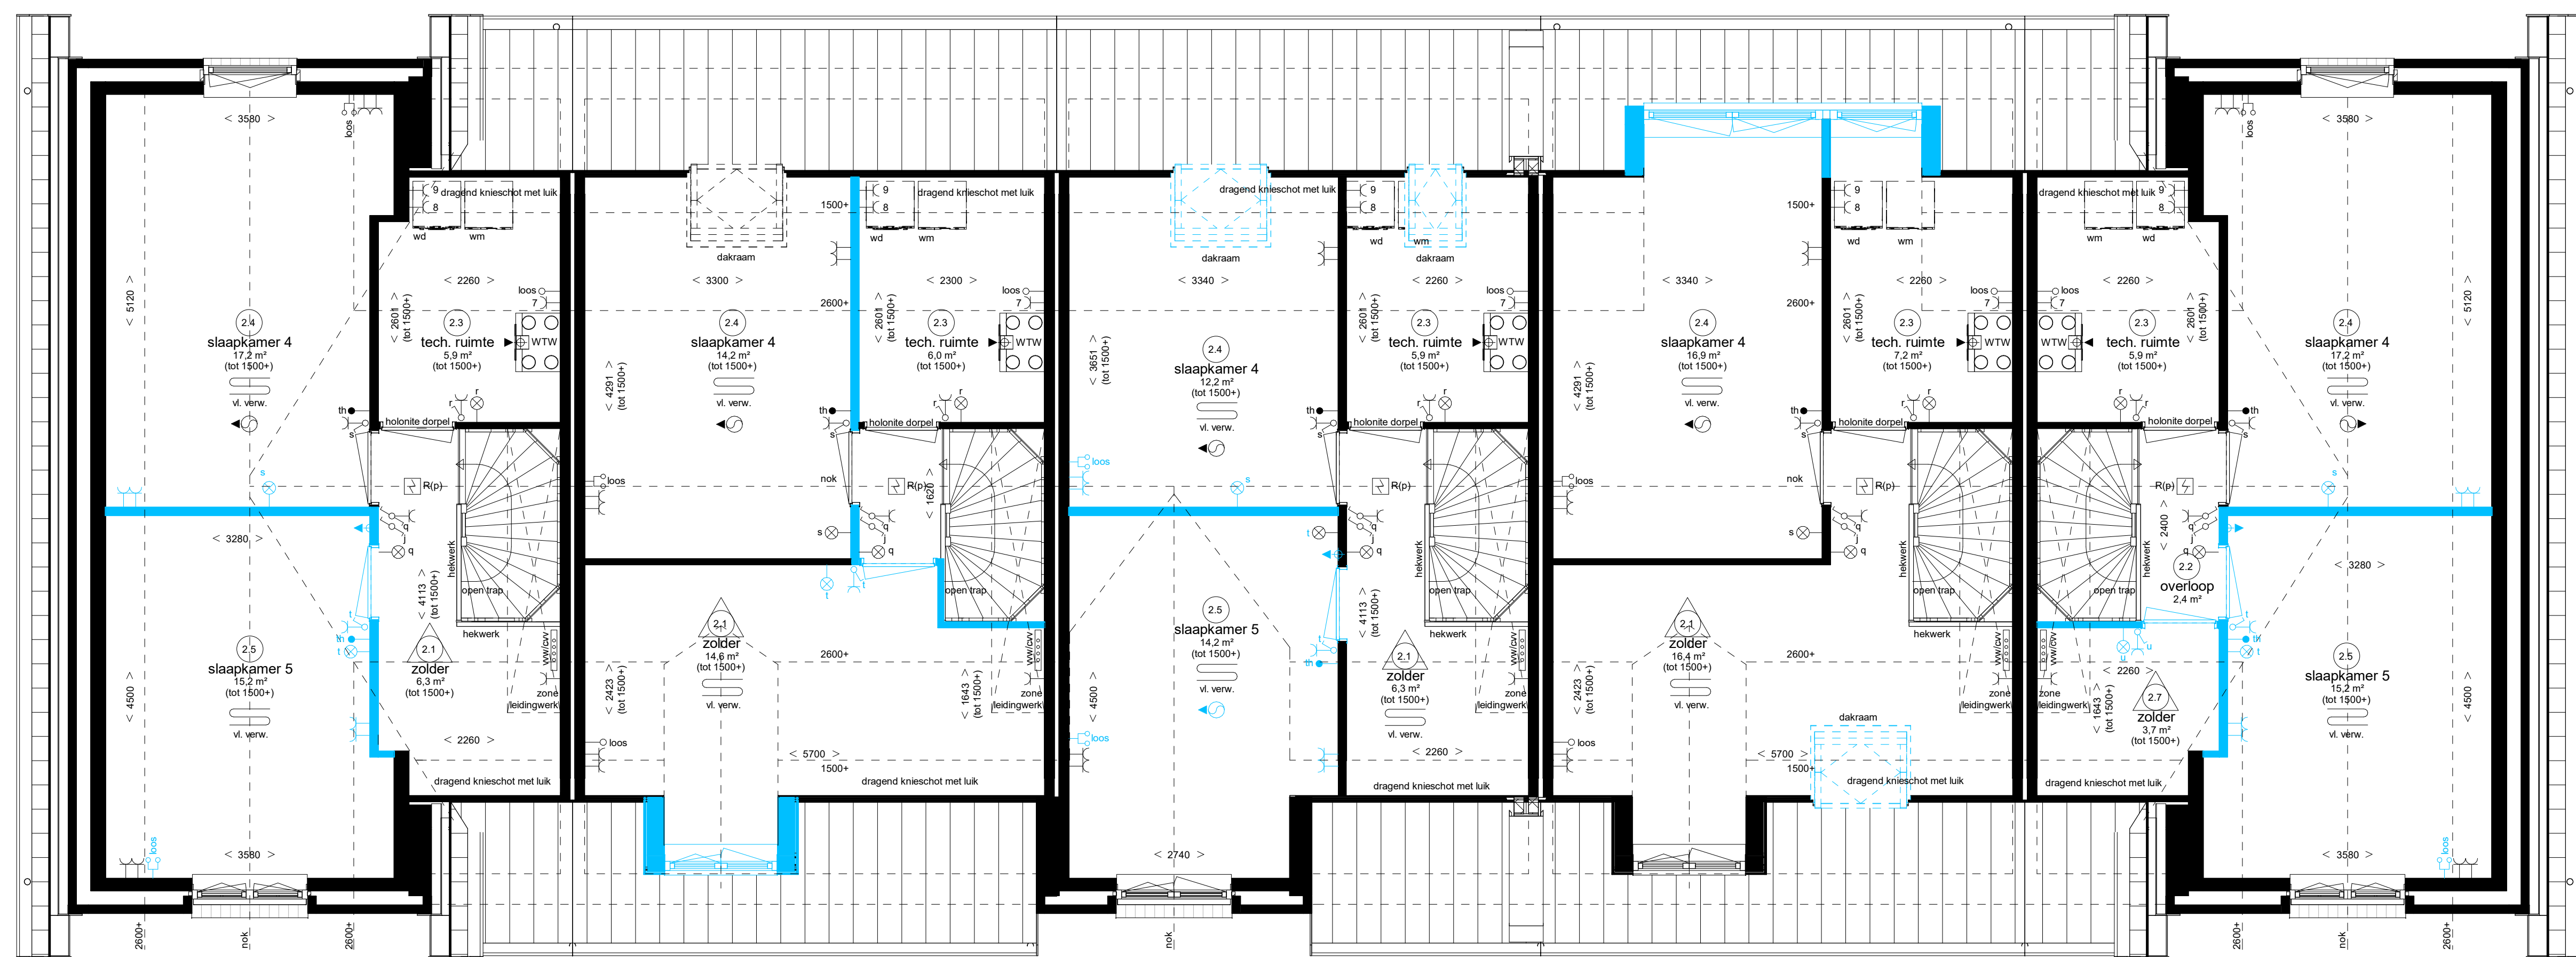

Ruimte benamingen volgens Bouwbesluit

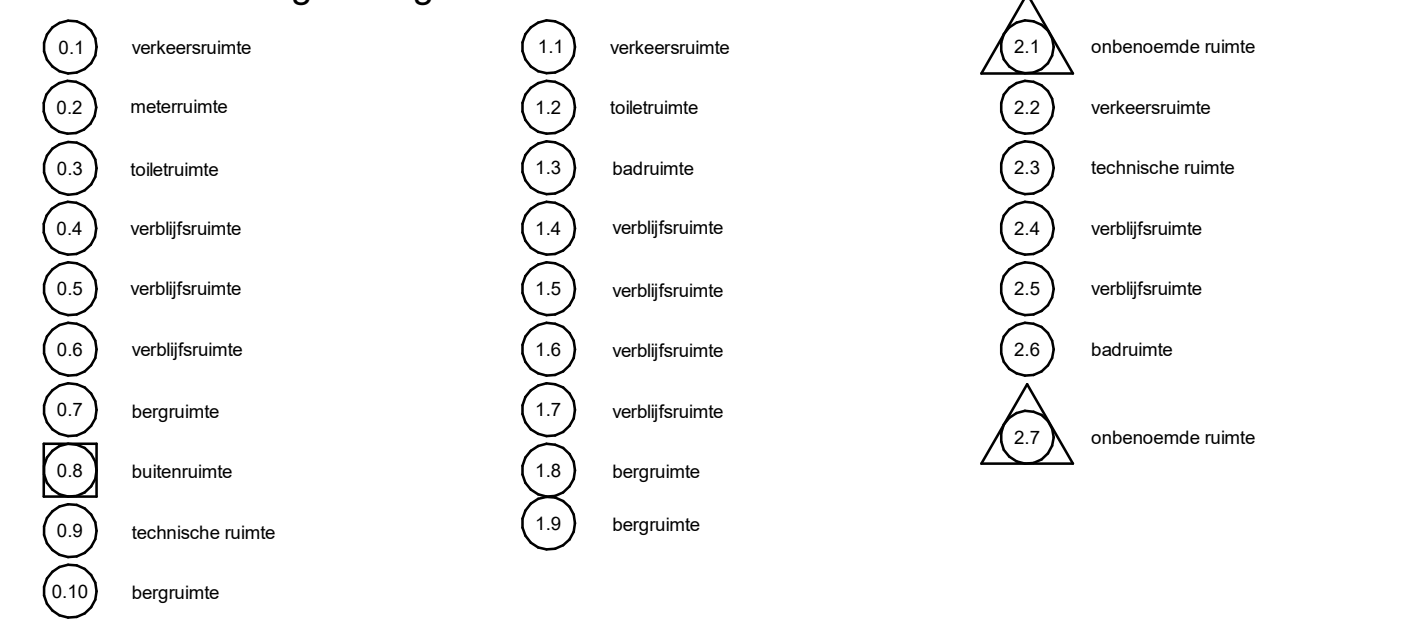

Woningtype D4s
- op de D.4.10 type D4 indeling 2a verdieping


Woningtype D5a
- code D.4.13 indeling 2e verdieping

Woringtype D3a
- code D.4.12 type D3 indeling 2a versiepin

Woningtype D2a
- opste C.2.01.A, dakopsl achterover


Woringtype D4
- code D.4.15 type D4 indeling 2e verdieping

Tweede verdieping

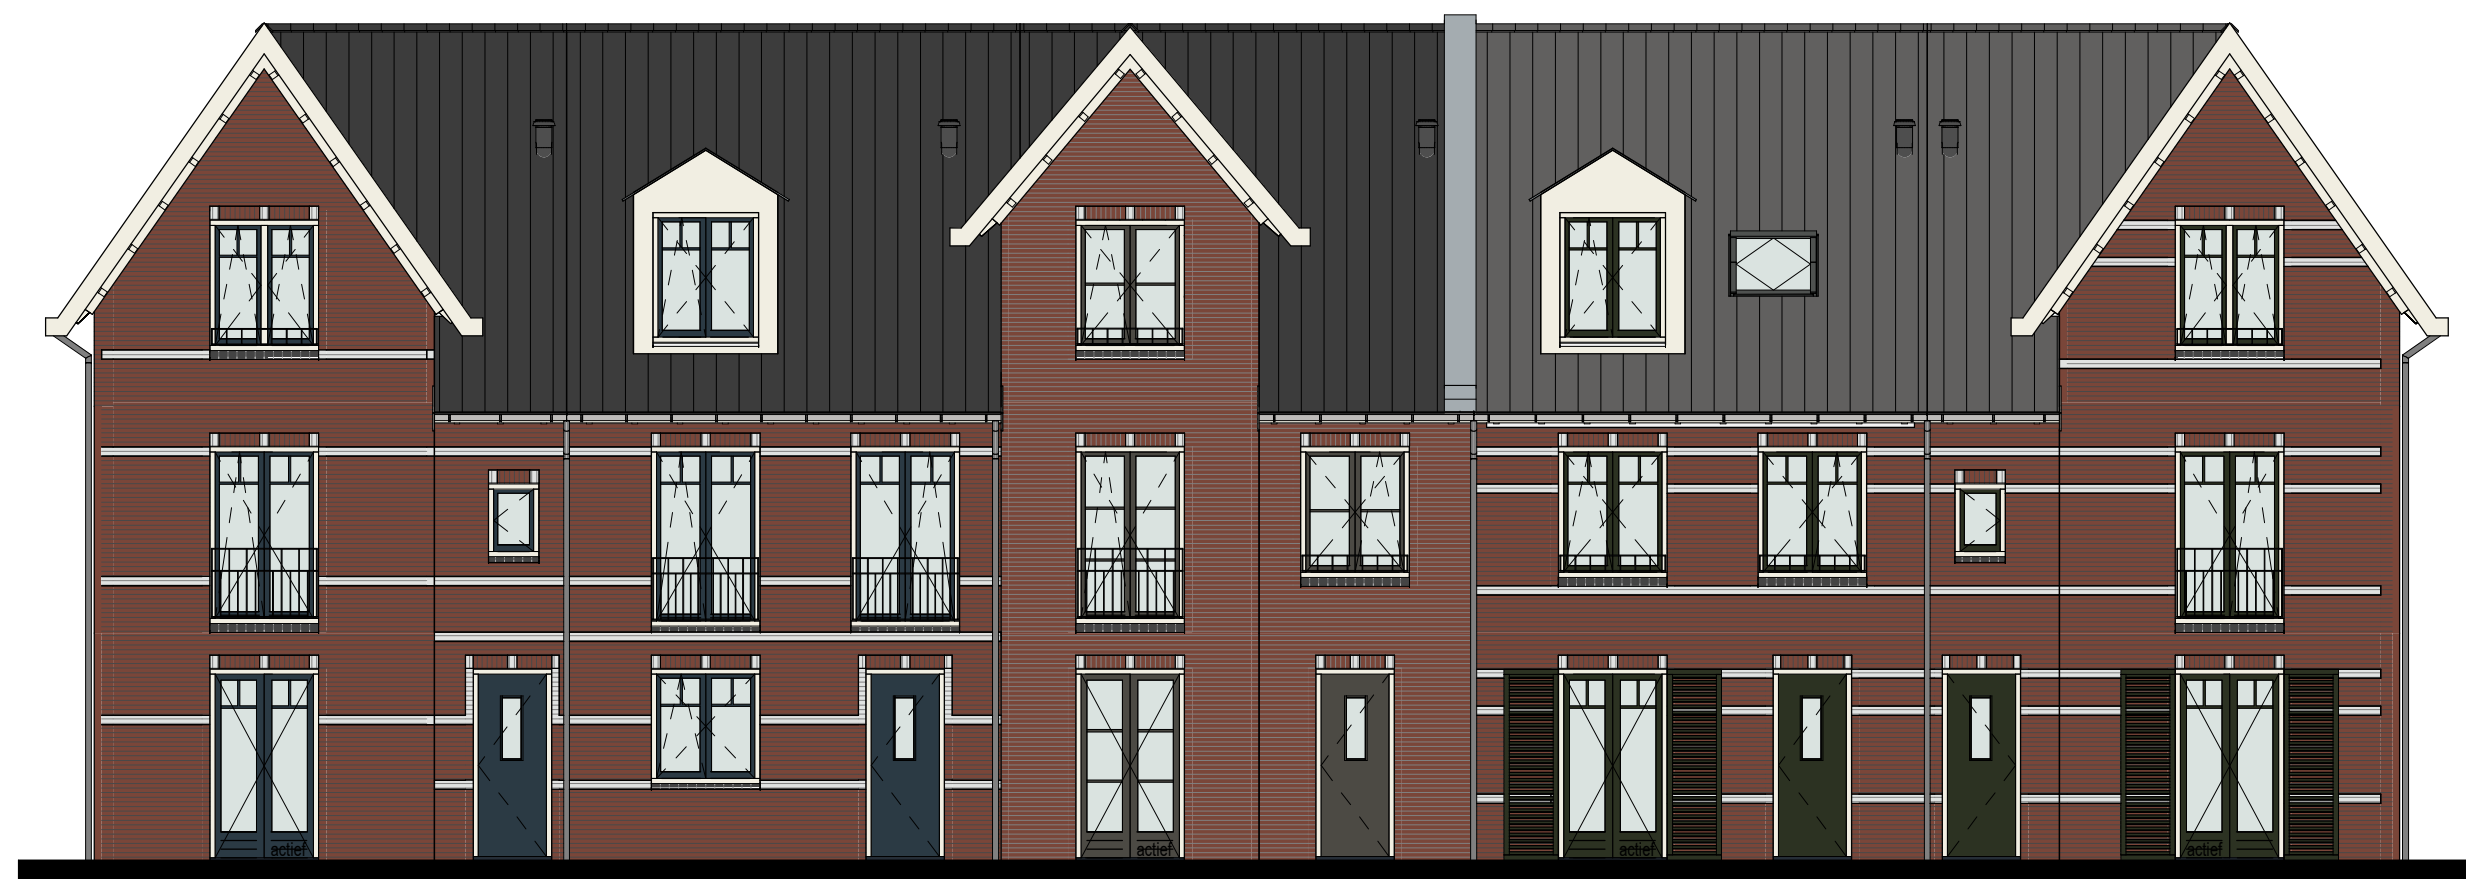

Woningtype D4a	Woningtype D5a - optie C.2.02.A dakkapel voorgevel	Woningtype D3a	Woningtype D2a - optie C.2.30 tuimeldakraam voorgevel
----------------	---	----------------	--

Voorgevel

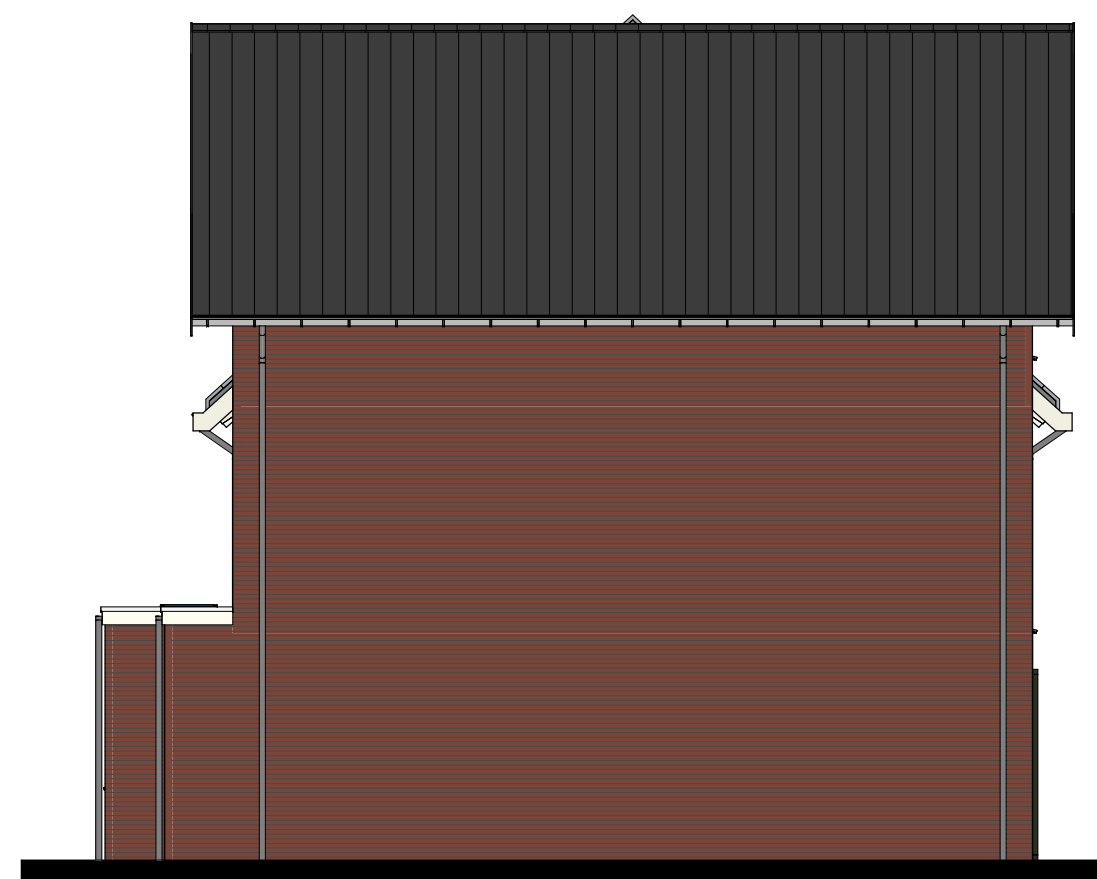


Woningtype D4s
- opste A 01 uitbouw 0,9m

Linkergevel




Woningtype D4	Woningtype D2s	Woningtype D3s	Woningtype D5s	Woningtype D4s
	- optie A 02 uitbouw 1,8m	- optie C 1.03 megeote pui met dubbele openslaande deuren	- optie A 02 uitbouw 1,8m	- optie A 01 uitbouw 0,8m
	- optie C 1.01 A schuipui	- optie C 2.20 buidelkassam schuimegel		- optie C 1.01 B schuipui type D

Achtergeve

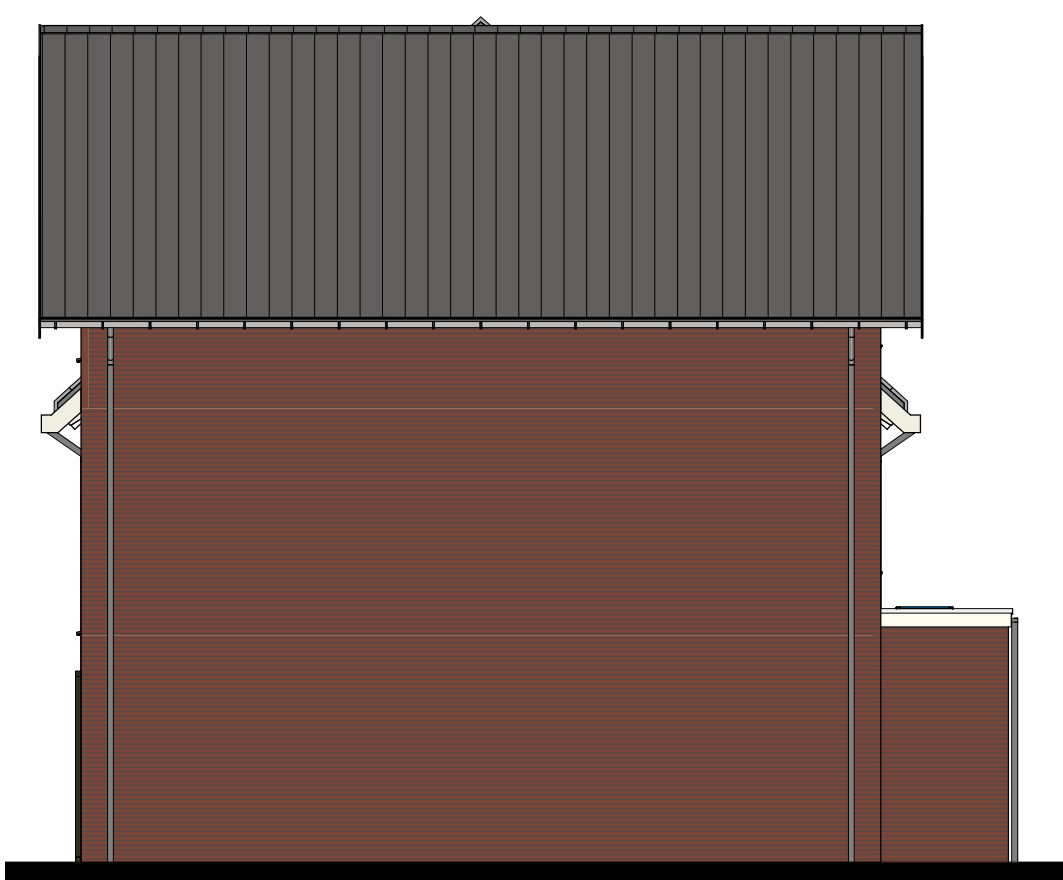

Workingtype De

Rechtergevel

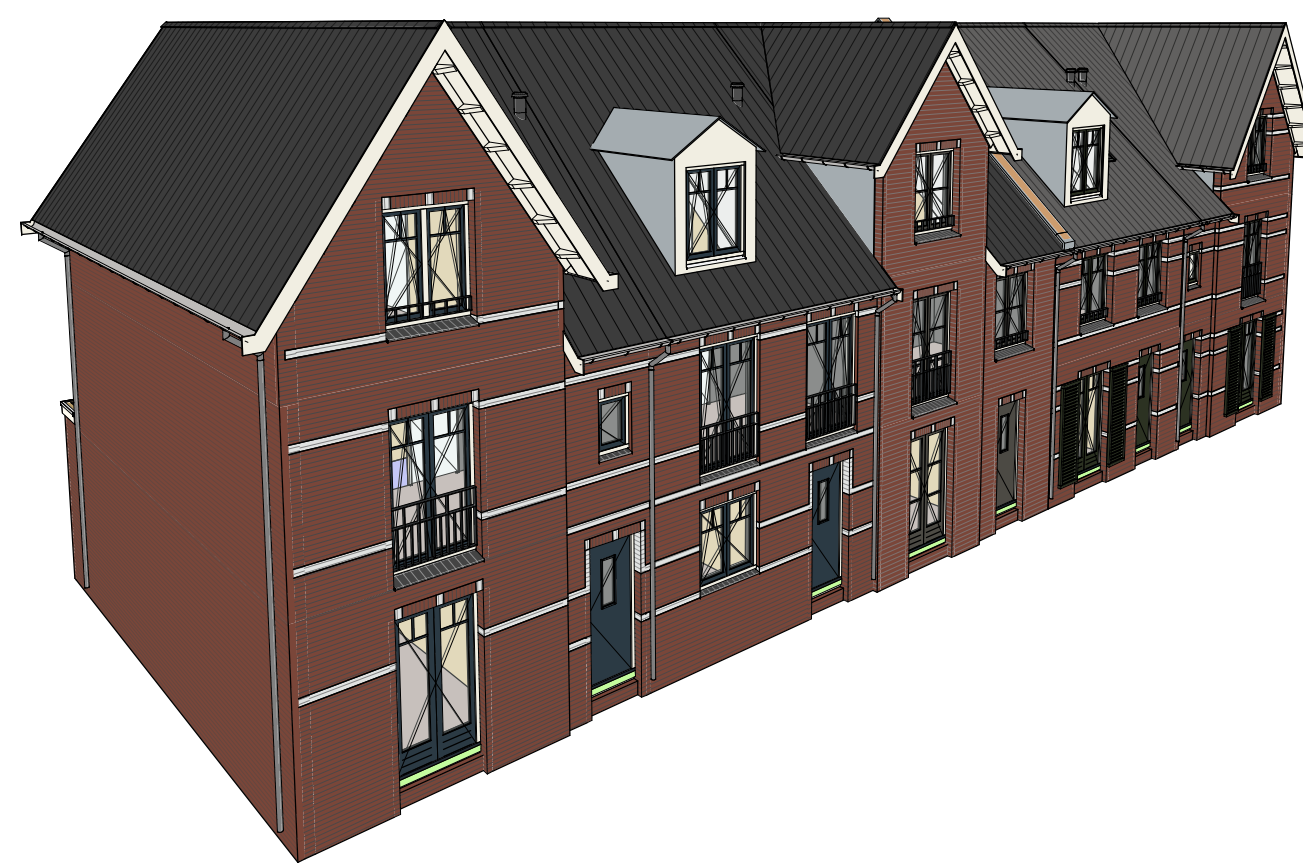

Opties type D

2e verdieping & gevels

bwnr; 15-19, 23-26, 37, 46-48, 57, 58, 65, 66, 72-76, 80 & 81