



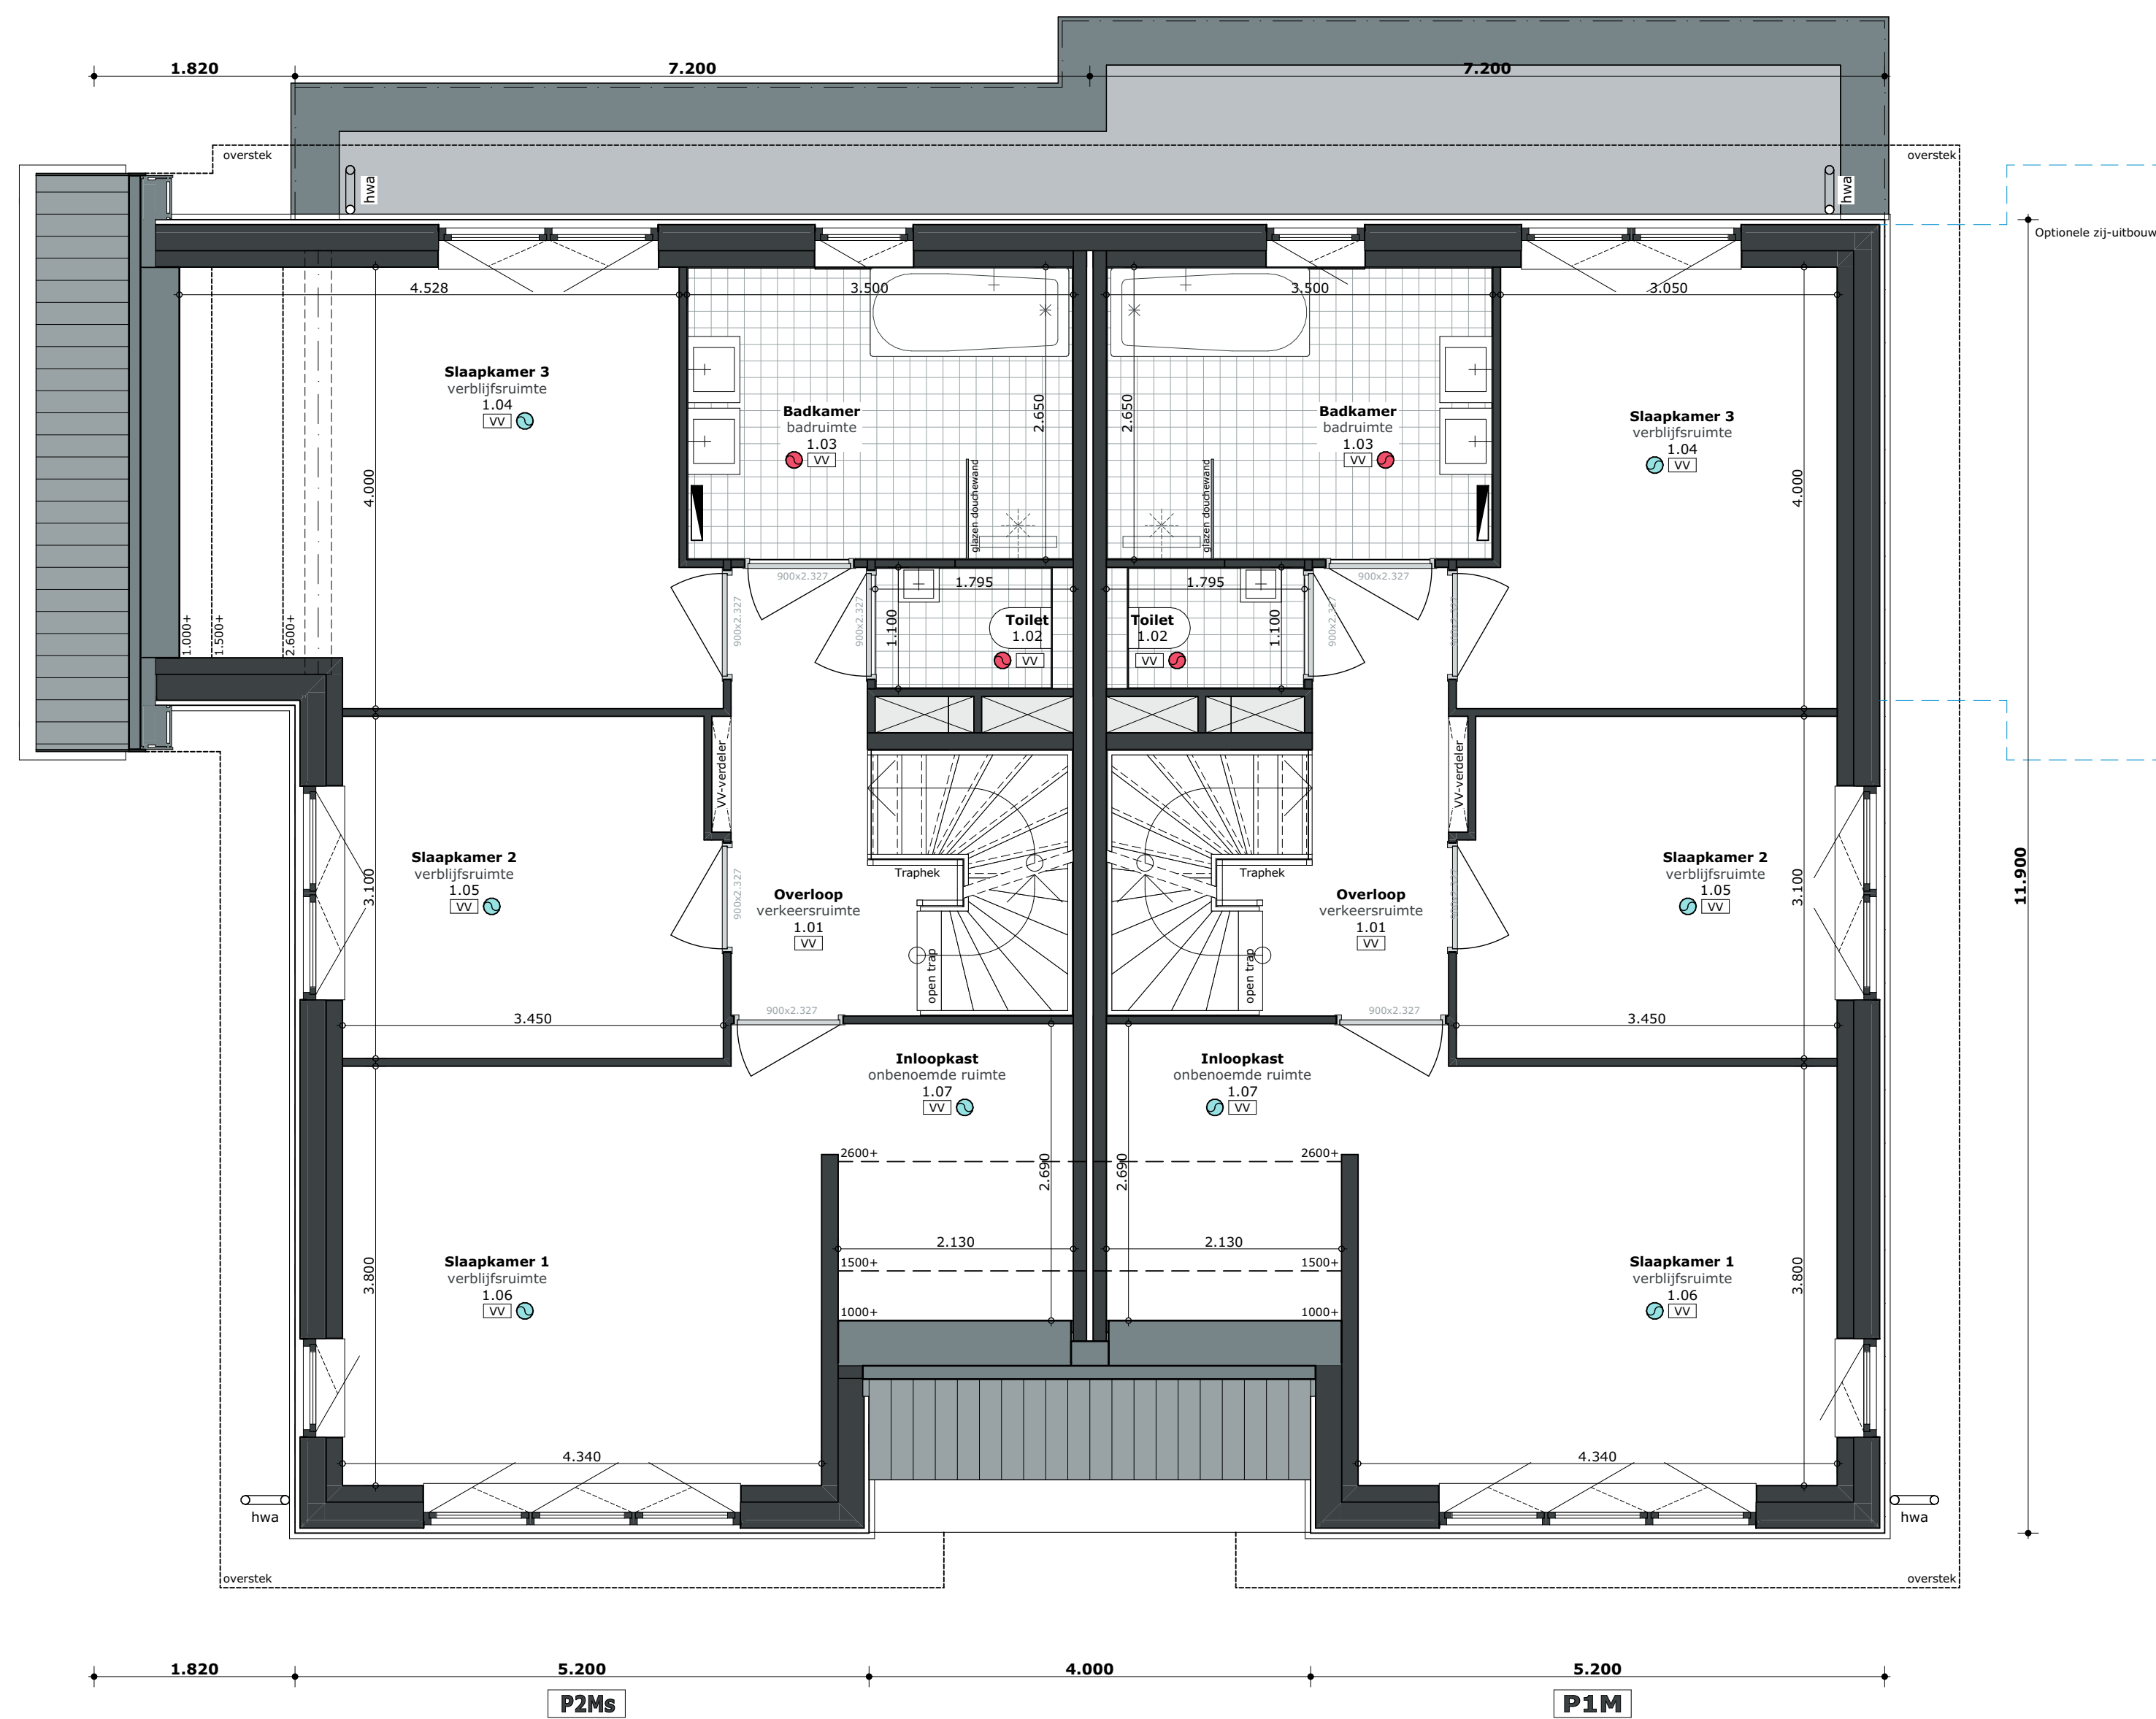

INSTALLATIES		Aftortingen	
	platform schijf	2F	Elektrische kookaansluiting 2x1-fase
	Alcatraz	AK	Alcatraz
	Boller	BO	Boller
	platform op	BV	Buiventvoer
	wand armatuur	CAP	Centraal aardpunt
	rookmelder (onderling gekoppeld)	HH	Huishoudelijk gebruik
	enkelpolige schakelaar	KK	Koekast
	OV	OV	Oven
	PV installatie	PV	PV installatie
	Radiator elektrisch	RAD	Radiator elektrisch
	Thermostaat	TH	Thermostaat
	Verdelers vloerwarming	VV	Verdelers vloerwarming
	Vaalvesseer	VW	Vaalvesseer
	Wasdroger	WD	Wasdroger
	Wasmachine	WM	Wasmachine
	Warmtepomp	WP	Warmtepomp
	Warmte terug aan unit	WTW	Warmte terug aan unit
		Aansluitpunt roooges (mits andere aangegeven op tekening)	
		wandcontactdoos	300+
		loze ledingen, CAI & DATA	300+
		schakelaars	1000+
		thermostaats	1500+
		via bedrading	1500+
		videocanon binnenbestel & deaurastion	1500+
		dubbele wandcontactdoos t.p.v. aansluiting	1250+
		vaalvesseer, boiler	850+
		oven, koekkast, kook	50+
		afzuigkap	250+
		dubbele wandcontactdoos t.p.v. wastafel(s)	1050+
		centraal aansluitpunt achter spiegel	1600+
		wandcontactpunten	2300+
		wandcontactpunt trapkast	2100+
		wandcontactpunt buis	2200+
		technische installaties (WTW, WP, PV, VV)	n.t.b.
	wandcontactdoos met randaarde waterdicht		
	dubbele wandcontactdoos met randaarde horizontaal		
	dubbele wandcontactdoos met randaarde opbouw		
	viervoedige wandcontactdoos met randaarde opbouw		
	perfix of CEE wandcontactdoos met randaarde		
	loze leiding		
	bedrade leiding		
	aansluitpunt 230V		
	centraal aardpunt		
	aardpunt		
	aardmat		
	groepenkast		
	videocanon binnenbestel		
	videocanon deaurastion (camera-spreek-luister)		
	aansluitpunt CAI (COAX kabel)		
	aansluitpunt data enkel (UTP cat6 kabel)		

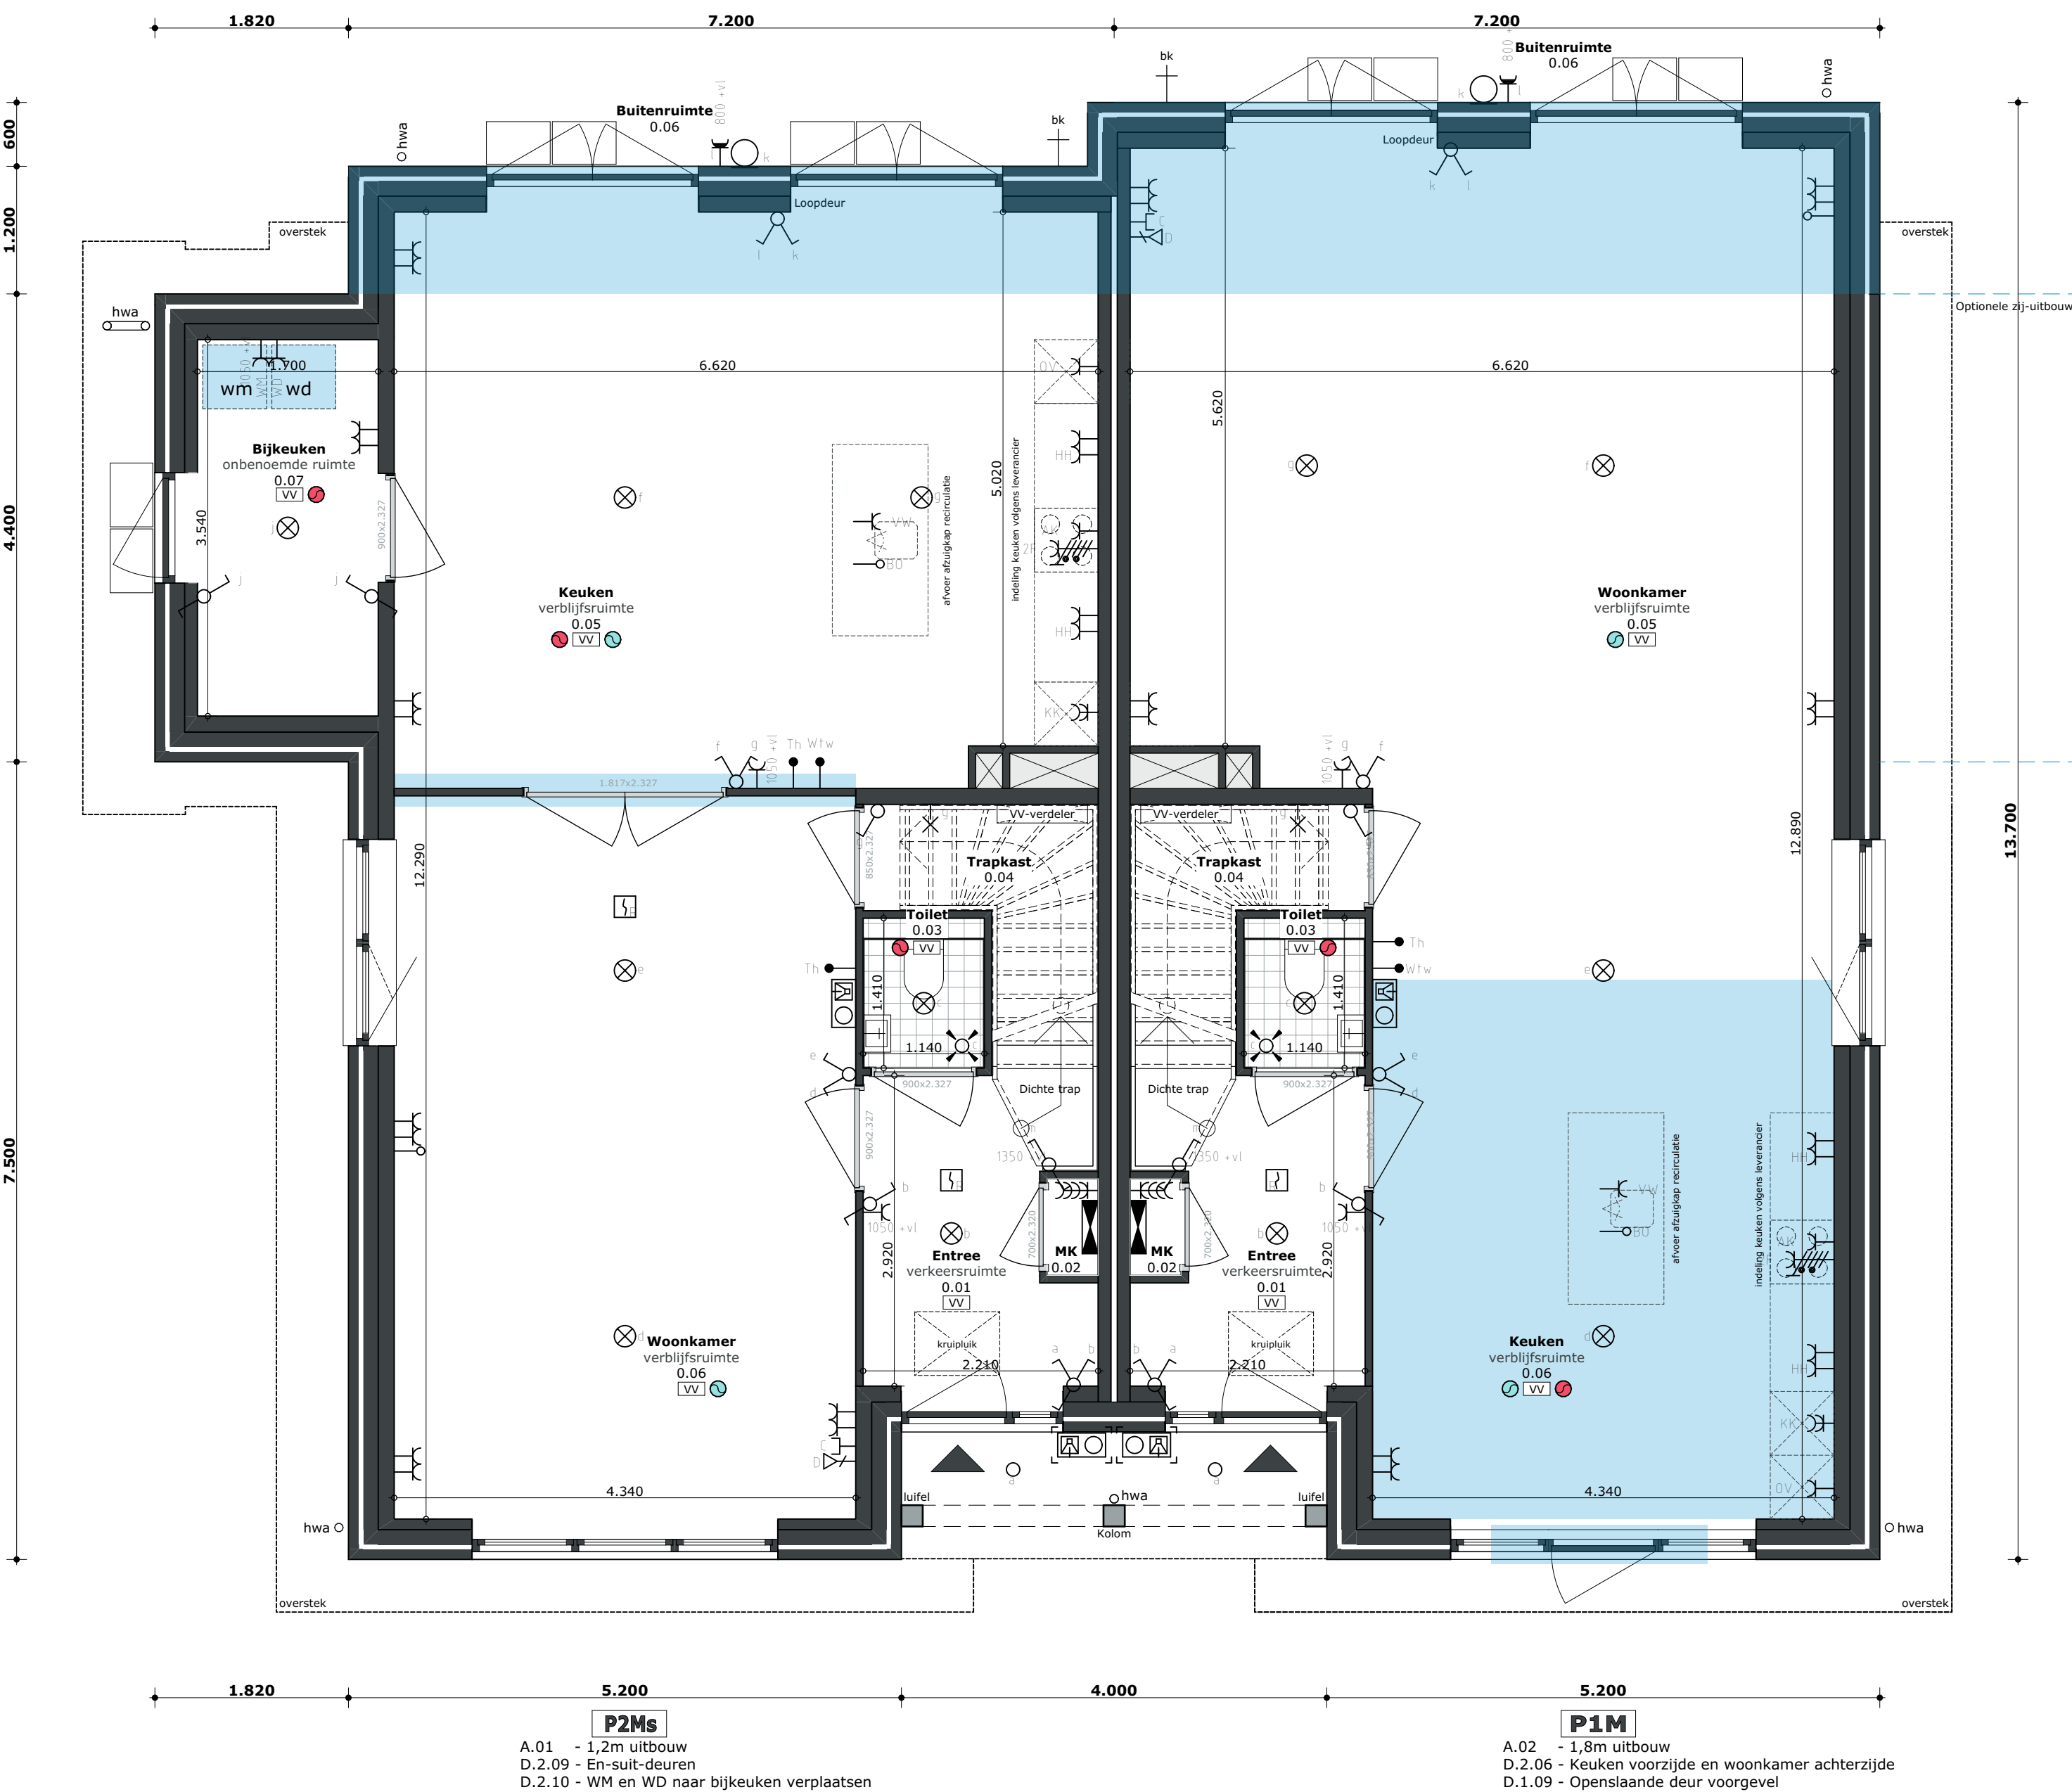

RENVOOI


LEGENDA

IMPRESSIES

De geveltekeningen en afbeeldingen geven een impressie van het ontwerp. De werkelijke uitvoering en de werkelijke kleuren van gevels, schilderwerk en dakbedekkingen etc. kunnen afwijken. Voor de kleurstelling, zie de kleur- en materiaalstaat.

MAATVOERING EN INRICHTING

De maten op de tekening zijn circa-maten en zijn, tenzij aangegeven, in millimeters. Bij de maatvoering tussen de is geen rekening gehouden met enige wandafwerking, zoals wandtegels en spuitwerk. Daarnaast kunnen zich bij de bouw veranderingen voordoen die kunnen leiden tot maatverschillen. Op de tekening aangegeven apparaatuur dienen alleen ter indicatie.

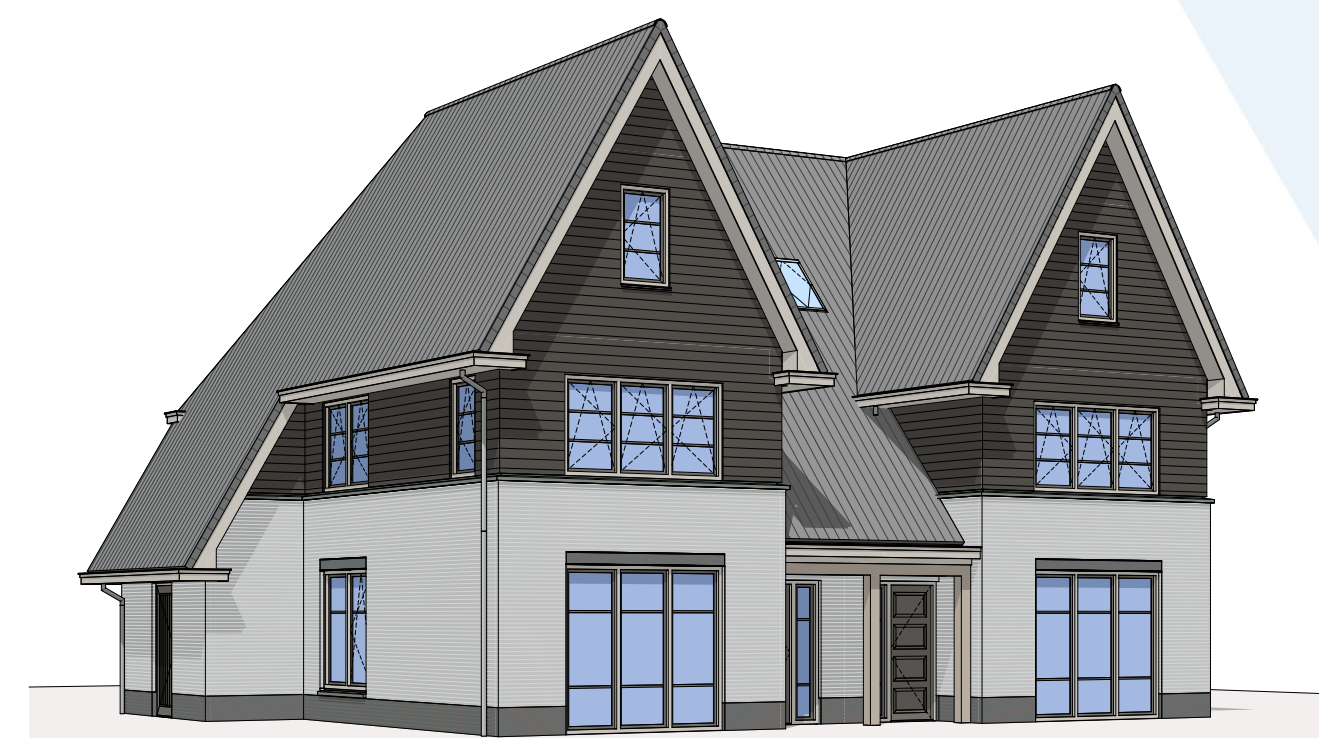


- Slotzicht -

Model PM opties blad 1

Plattegronden en gevelaanzichten

Kavelnummers 39, 43, 47, 77 (P1M)
38, 42, 76 (P1Ms)
46 (P2Ms)

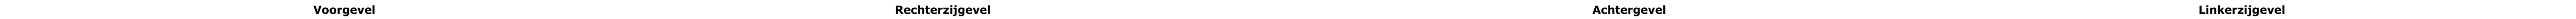

ansluitpunt data enkel (UTP cat6 kabel)



LEGENDA

IMPRESSIES

De geveltekeningen en afbeeldingen geven een impressie van het ontwerp. De werkelijke uitvoering en de werkelijke kleuren van gevels, schilderwerk en dakbedekkingen etc. kunnen afwijken.
Voor de kleurstelling, zie de kleur- en materiaalstaat.

De maten op de tekening zijn circa-maten en zijn, tenzij anders aangegeven, in millimeters. Bij de maatvoering tussen de wanden is geen rekening gehouden met enige wandafwerking, zoals wandtegels en spuitwerk. Daarnaast kunnen zich tijdens de bouw veranderingen voordoen die kunnen leiden tot maatverschillen. Op de tekening aangegeven apparatuur dienen alleen ter indicatie.



Model PM opties blad 2

Kavelnummers 39, 43, 47, 77 (P1M)
38, 42, 76 (P1Ms)
46 (P2Ms)

RENNVOOI

INSTALLATIES

Symbolomschrijving	
plafond lichtpunt	
wand lichtpunt	
plafond spot	
wand armatuur	
rookmelder (onderling gekoppeld)	
enkelpolige schakelaar	
enkelpolige schakelaar met signaallamp	
serie schakelaar	
wisselschakelaar	
serie wissel schakelaar	
bewegingsschakelaar plafond	
wandcontactdoos met randaarde	
wandcontactdoos met randaarde waterdicht	
dubbele wandcontactdoos met randaarde horizontaal	
dubbele wandcontactdoos met randaarde opbouw	
viervoudige wandcontactdoos met randaarde opbouw	
perilex wandcontactdoos met randaarde	
perilex of CEE wandcontactdoos met randaarde	
loze leiding	
bedrade leiding	
aansluitpunt 230V	
centraal aardpunt	
aardpunt	
aardmat	
groepenkast	
videfoon binnenbestel	
videfoon deurbel (camera-sprek-luister)	
aansluitpunt CAI (COAX label)	
aansluitpunt data enkel (UTP cat6 kabel)	

Afkortingen

ZF	Elektrische kookaansluiting 2x1-fase
AK	Afzuigkap
BO	Boiler
BV	Builmeter
CAP	Centraal aardpunt
HH	Huishoudelijk gebruik
KK	Kookkast
OV	Oven
PV	PV installatie
RAD	Radiator elektrisch
TH	Thermostaat
VV	Versterker vloerverwarming
VW	Vasiewaas
WD	Wasmachine
WP	Wasmachine
WTW	Wasmachine

Aansluitpunt hoogtes (mits anders aangegeven op tekening)

Hoogte	
300+	wandcontactdoos
300	loze leiding, CAI & DATA
1000+	schakelaar
1500+	thermostaat
1500+	videofon binnenbestel & deurbel
1500+	dubbele wandcontactdoos t.p.v. aansluitpunt
1500+	videofon binnenbestel & deurbel
650+	afzuigkap
50+	oven, kookkast, kook
2250+	dubbele wandcontactdoos t.p.v. wastafel(s)
1500+	centraal aardpunt achter spiegel
1600+	wandlichtpunt
2100+	wandlichtpunt trapkast
2200+	wandlichtpunt buiten
n.l.b.	technische installaties (WTW, WP, PV, VV)

RENNVOOI

SYMBOLEN

hwa	Toe- en afvoer mechanische ventilatie, exacte positie nader te bepalen door installateur
bk	Hermetische afvoer
bk	Buitenkraan
bk	Ruimte v.z.v. mechanische luchtvoeder, positie en aantal n.t.b. door installateur
bk	Ruimte v.z.v. mechanische luchtvoeder, positie en aantal n.t.b. door installateur
bk	Mechanische gebalanceerde ventilatiebox
WV	Wasmachine
WV	Ruimte v.z.v. vloerverwarming
WV	Maat doorgang binnendeurkozijnen

Uitleg omschrijving ruimtes:

Ruimteomschrijving:	Woonkamer
Ruimtenaming volgens bouwbesluit:	verblijfsruimte
Ruimtenummer:	0.06


LEGENDA

IMPRESSIES

De geveltekeningen en afbeeldingen geven een impressie van het ontwerp. De werkelijke uitvoering en de werkelijke kleuren van gevels, schilderwerk en dakbedekkingen etc. kunnen afwijken. Voor de kleurstelling, zie de kleur- en materiaalstaat.

MAATVOERING EN INRICHTING

De maten op de tekening zijn circa-maten en zijn, tenzij anders aangegeven, in millimeters. Bij de maatvoering tussen de wanden is geen rekening gehouden met enige wandafwerking, zoals wandtegels en spuitwerk. Daarnaast kunnen zich tijdens de bouw veranderingen voordoen die kunnen leiden tot matverschillen. Op de tekening aangegeven apparaatruimten dienen alleen ter indicatie.

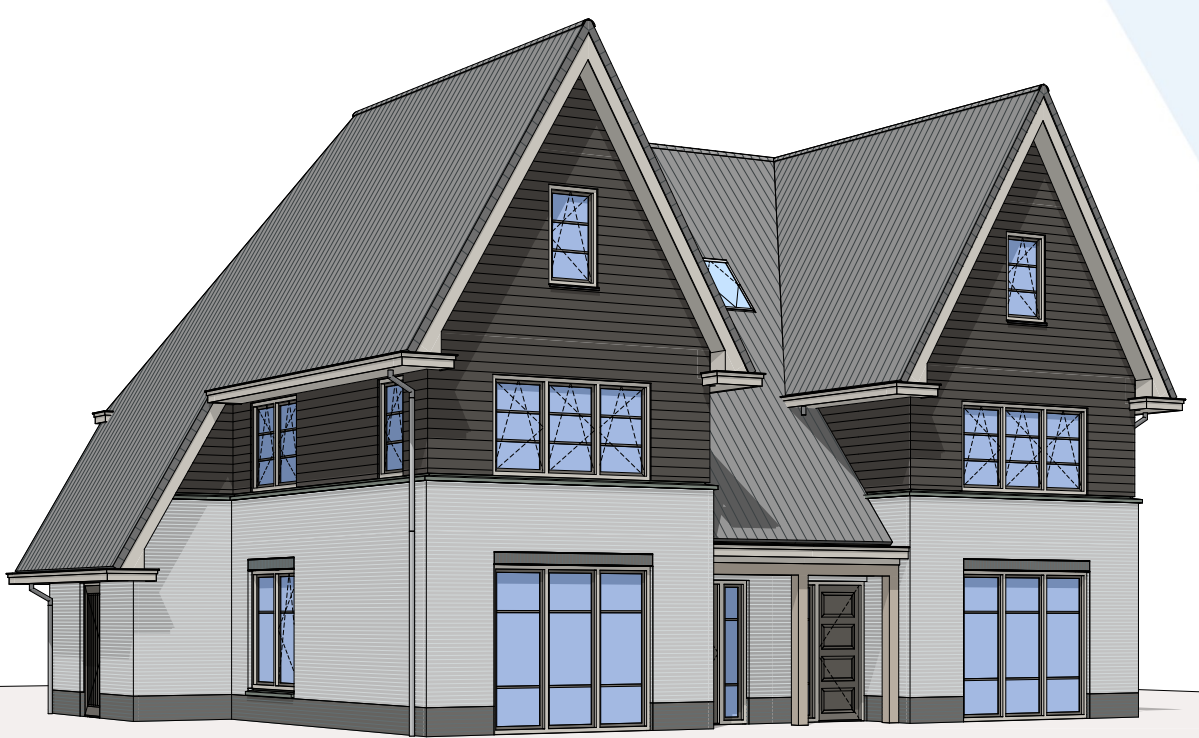

- Slotzicht -

Model PM opties blad 3

Plattegronden en
gevelaanzichten

Kavelnummers 39, 43, 47, 77 (P1M)
38, 42, 76 (P1Ms)
46 (P2Ms)



Adriaan van Erk

PM opties blad 3 d.d. 29 sept. 2020
Wijzigingen voorbehouden.
Alle maten zijn circa maten..

www.adriaanvanerk.nl



Type P2Ms

Type P1M

Type P1R

Type P1M

Type P2Ms

Type P2Ms


C.1.10 - Raamkozijn in zijgevel
C.4.05 - Dakramen zijn zijgevel

Voorgevel

Rechterzijgevel

Achtergevel


Linkerzijgevel

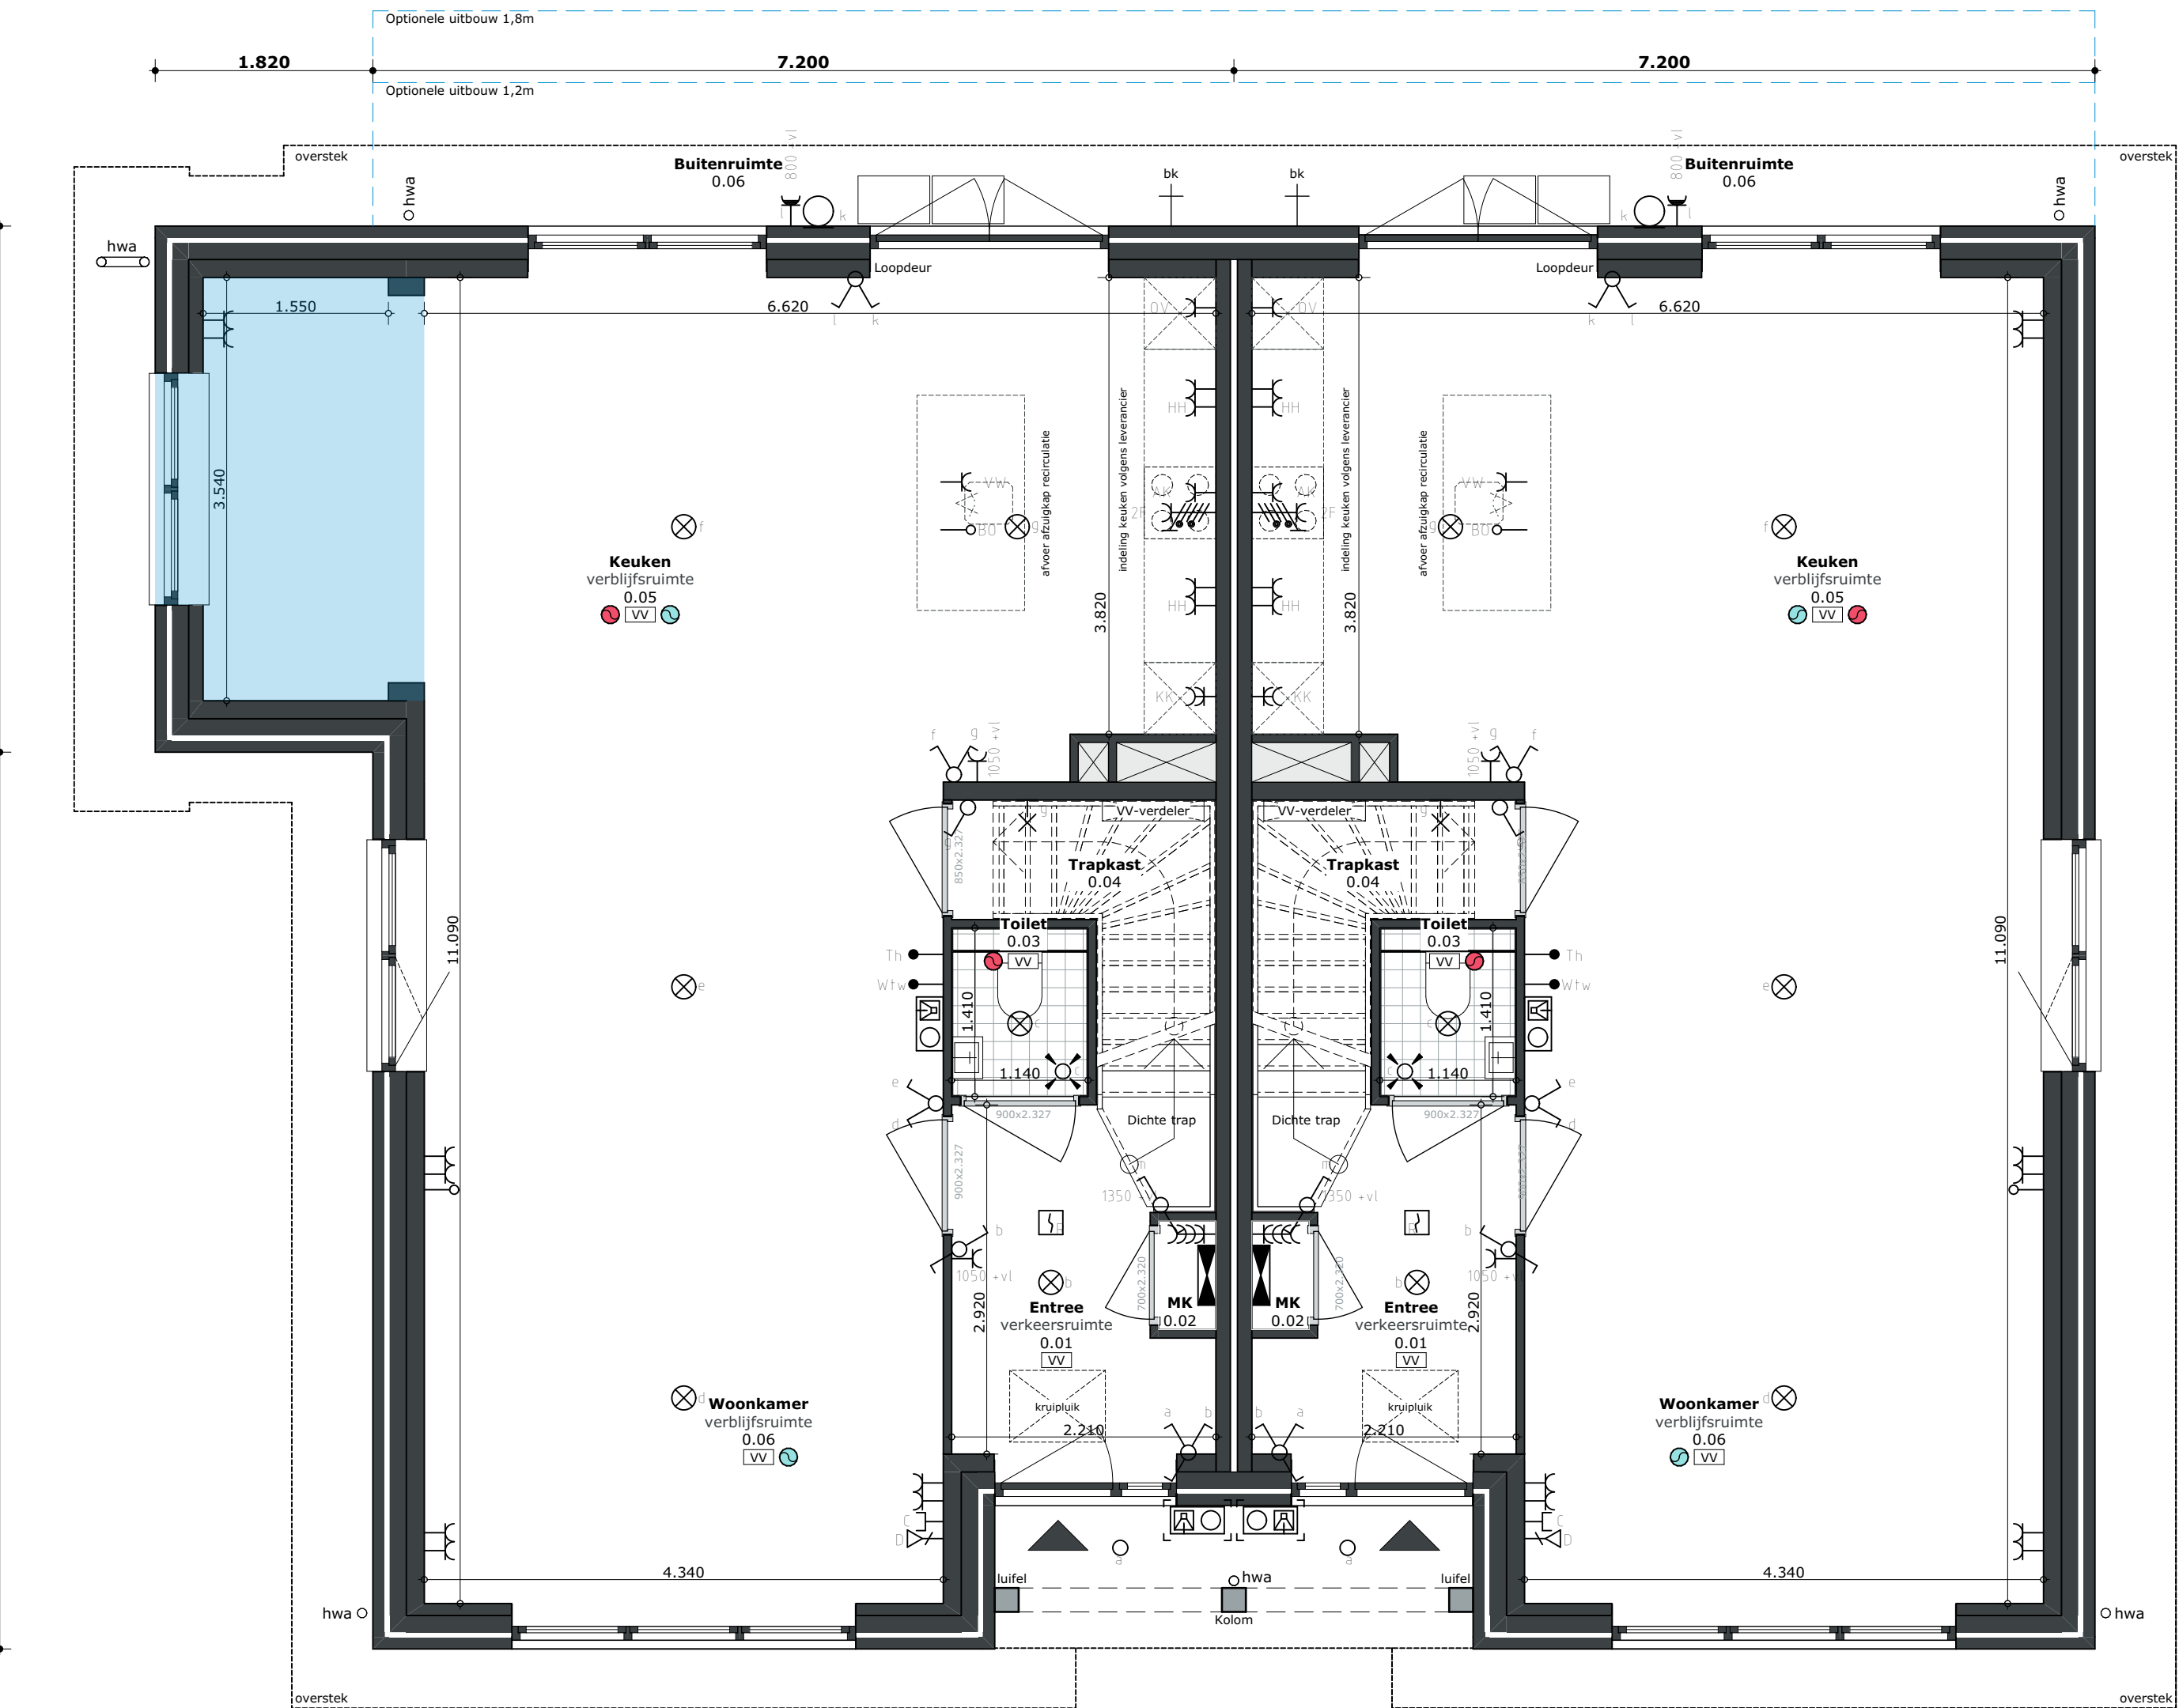

P2Ms

D.2.05 - Bijkeuken toevoegen aan keuken
C.1.10 - Raamkozijn in zijgevel

Begane grond

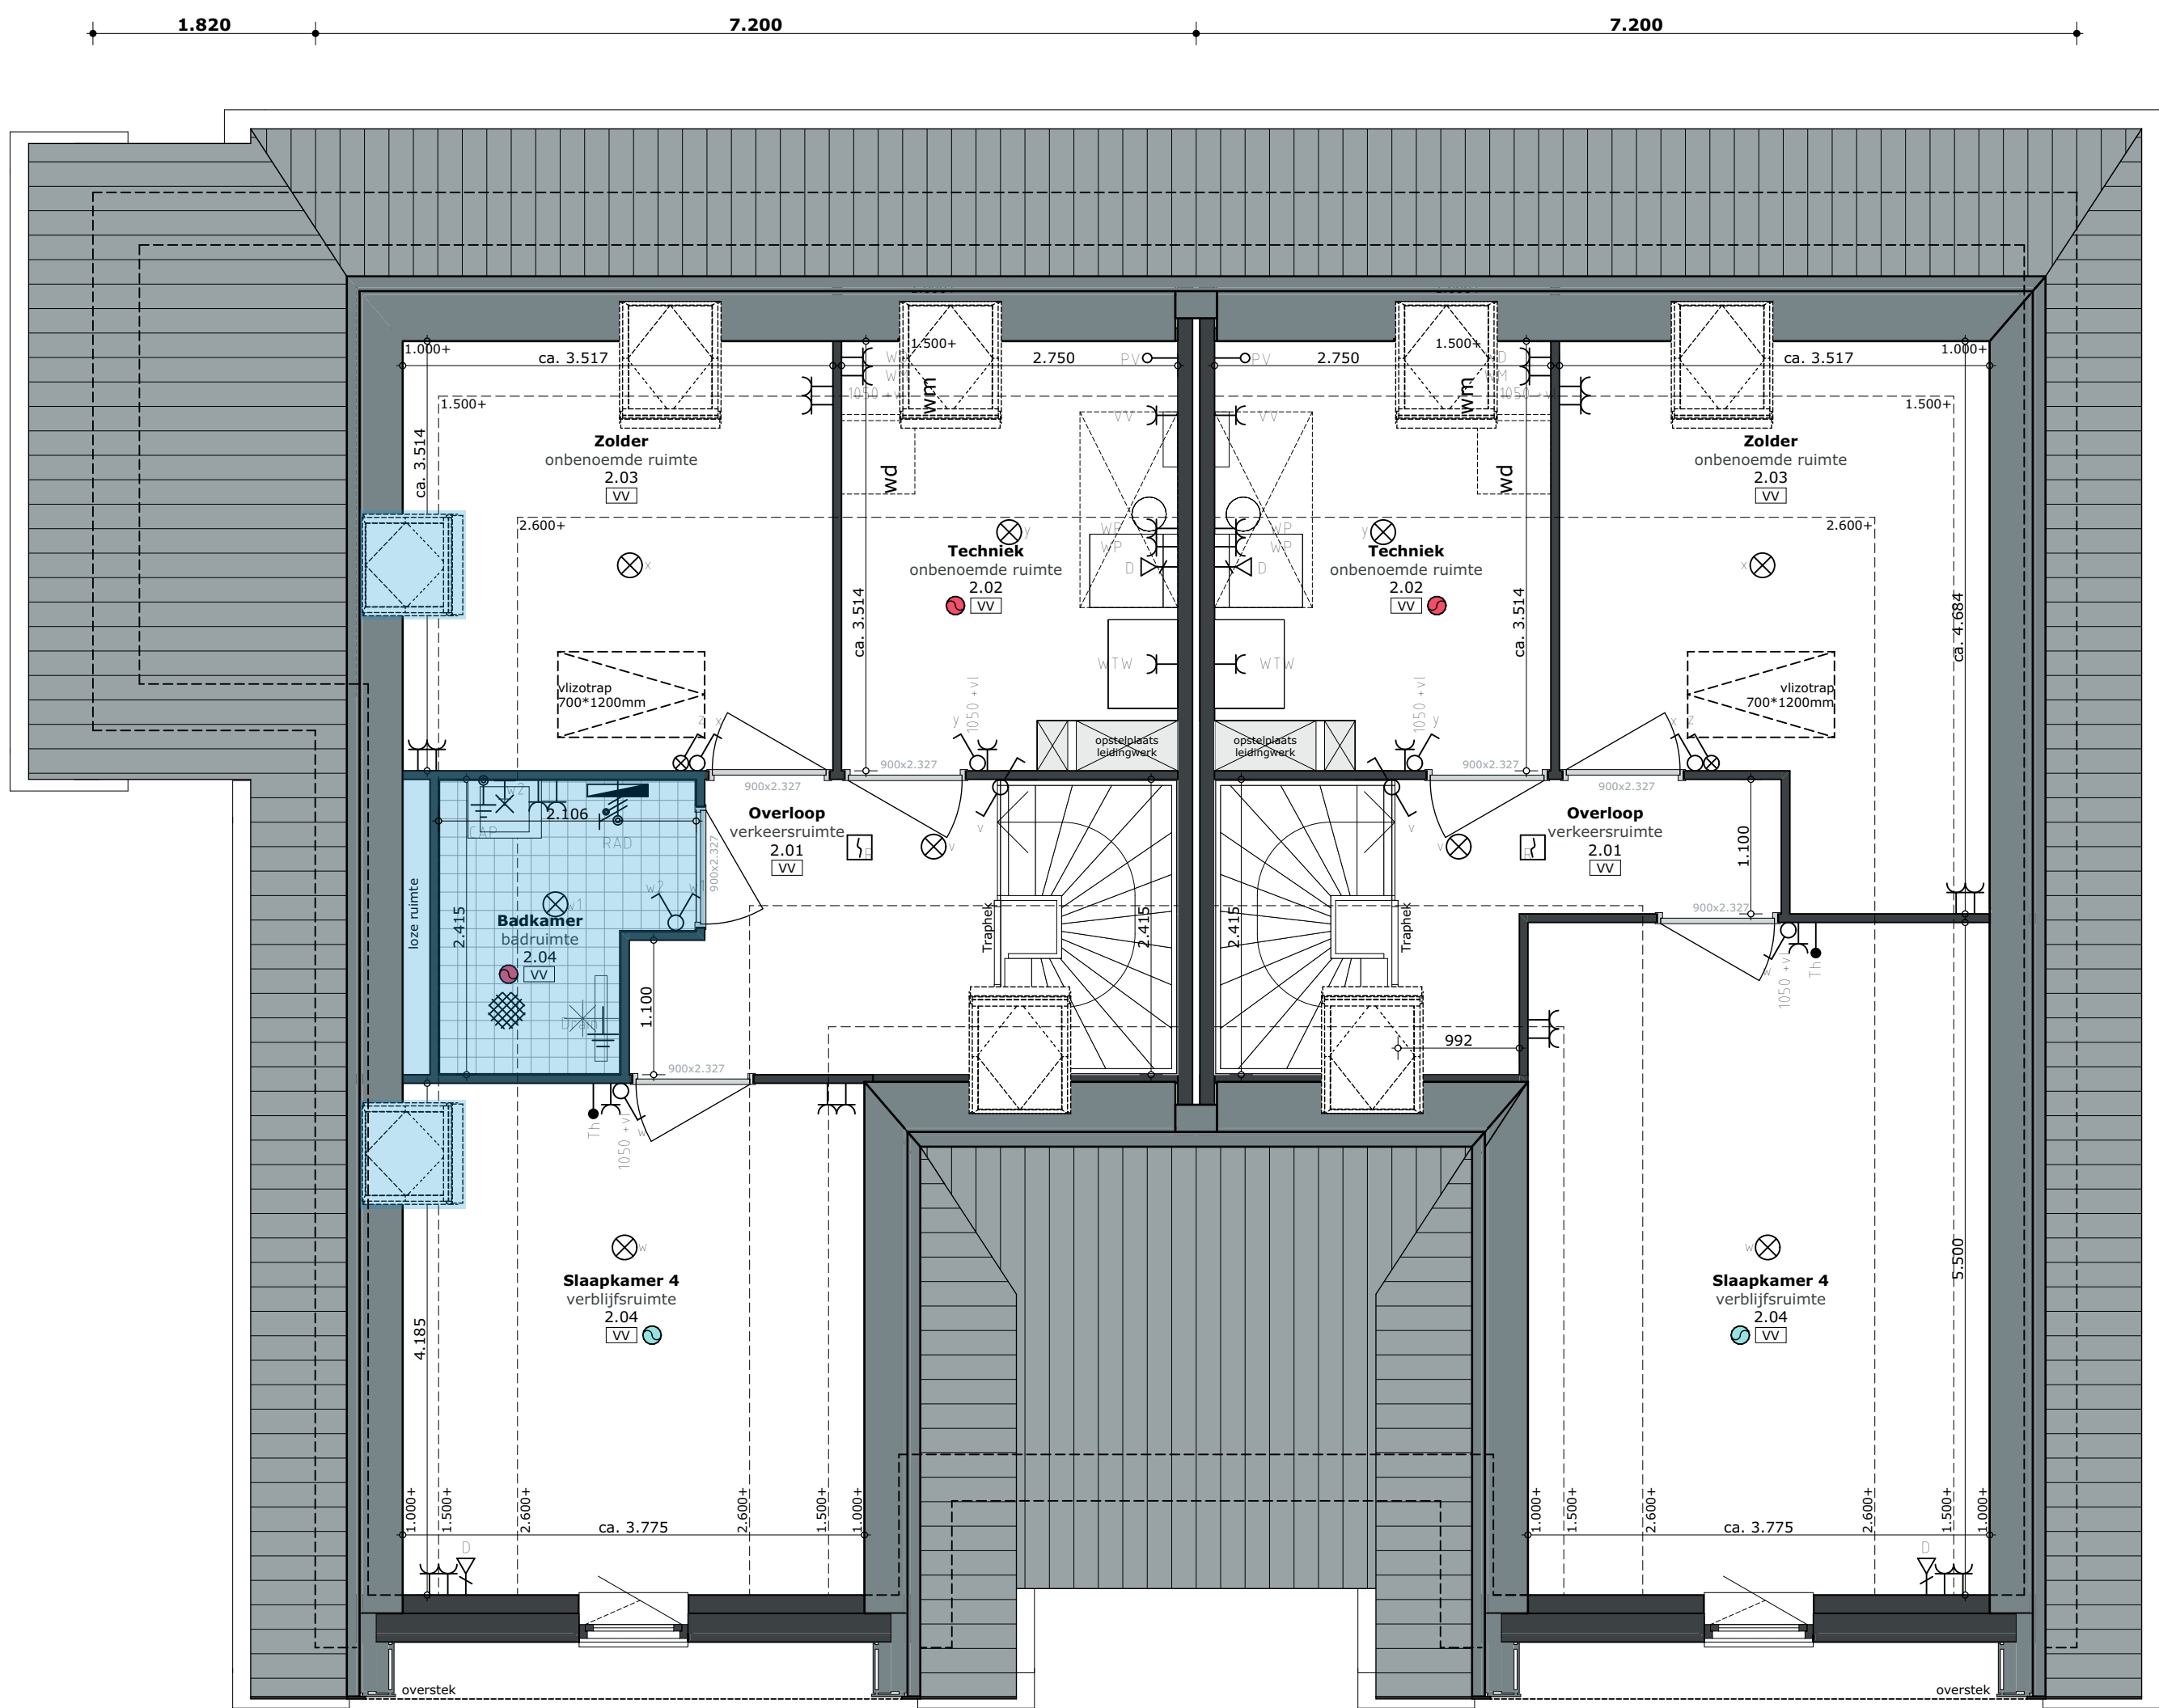

P2Ms

D.4.04 - Badkamer zolder
C.4.05 - Dakramen zijgevel

2e Verdieping