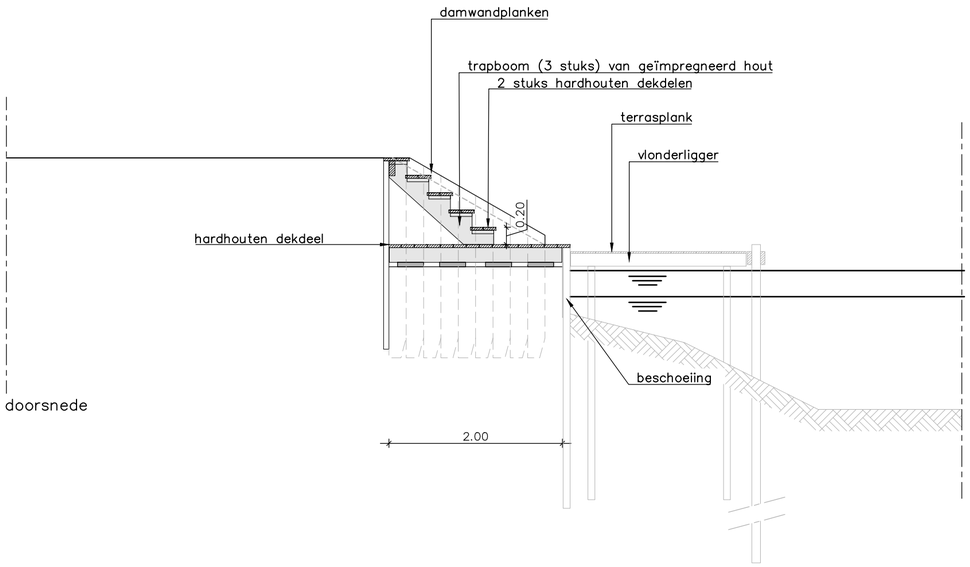


doorsnede

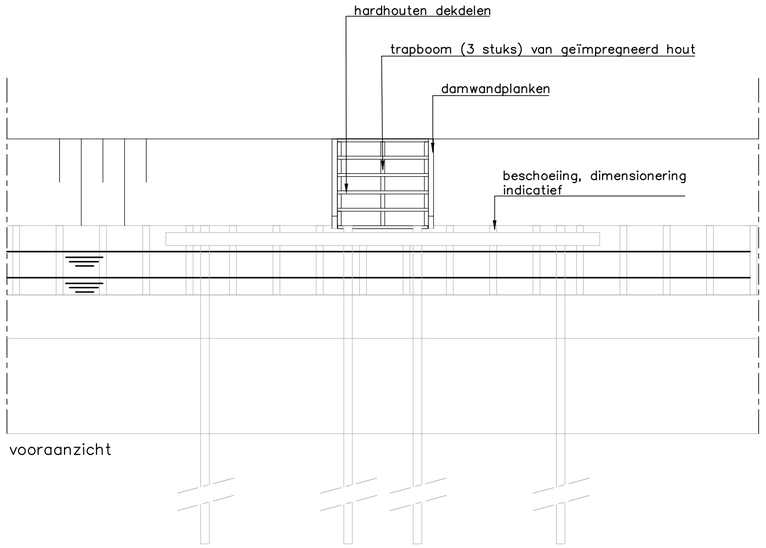


vooraanzicht

5.00

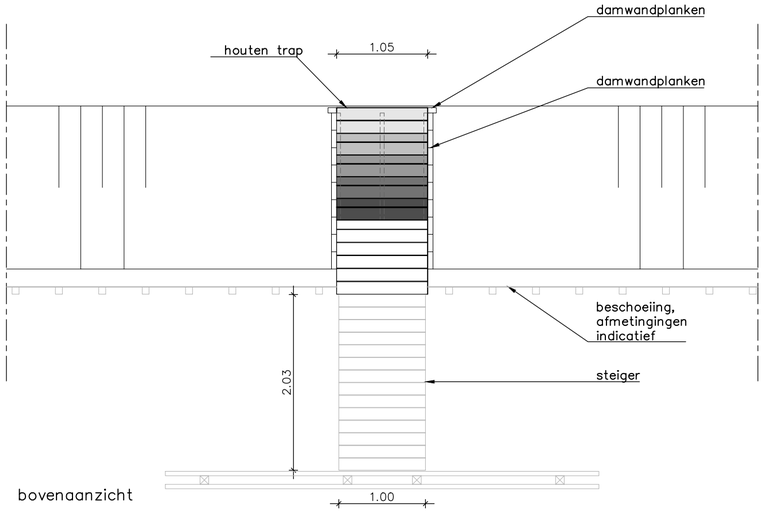


bovenaanzicht

# Detail trap

SCHAAL 1:50

Weespersluis fase 5B1.A1

## Steigertekening

**Bwnrs 256 t/m 264**

Adriaan van Erk Bouw

www.adriaanvanerk.nl

VO.04 d.d 10-10-2023
Wijzigingen voorbehouden
Alle maten zijn circa maten