






 

 
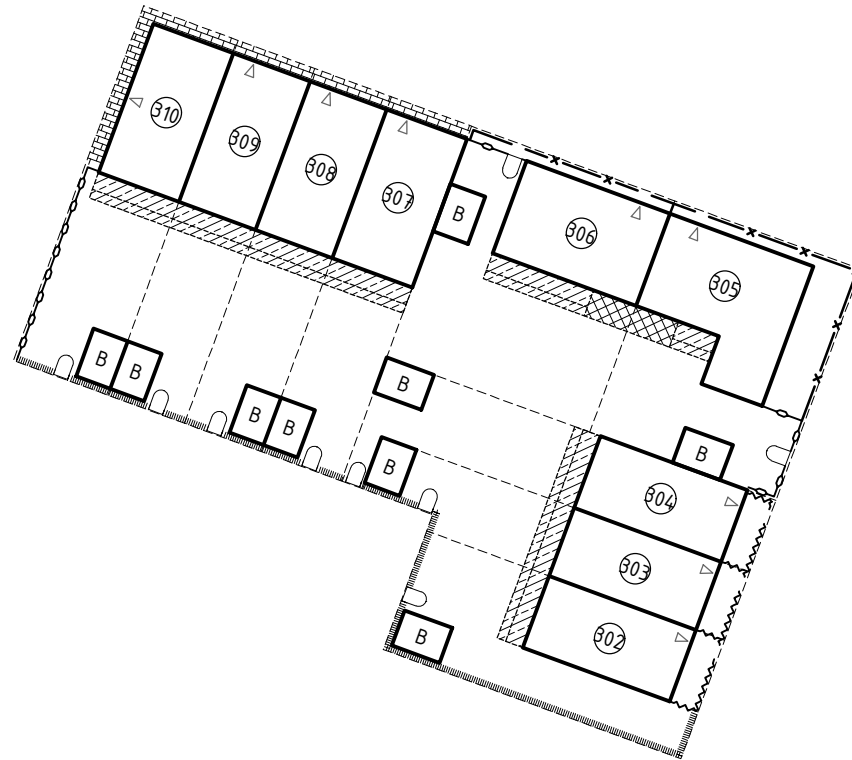



Verklaring

- Bebouingsvlak
- △ Entree
- - - - - Kavelgrens
- ① Bouwnummer
-  Optie uitbreidingsmogelijkheid, 1,2 m en 1,8 m
-  Optie uitbreidingsmogelijkheid, 1,8 m bijkeuken
-  Wintergroene haag 700 mm hoog, liguster
-  Wintergroene brede blokhaag 400 mm hoog, 700 mm breed, lonicera nitida (struikkamperfolie)
-  Begroeid scherm 1800 mm hoog, staal 1800 mm scherm zwart gaas, begroeid met mix van Hedera en Clematis Montana
-  Muur, gemetseld hoog 1800 mm met penanten en hekwerk (voor kleur en uitwerking zie kleur - materiaalstaat)
-  Tuinpoort
-  Berging
-  Privéstoep:
Betonnen paaltjes
Stoep: grootformaat oudhollandse tegel 50x100cm Schellevis, antraciet, halfsteens.
-  Recht van overpad

 

LOCATIEGEGEVENS

 Kadastrale gemeente: —
Sectie —
Perceelnummer(s): —

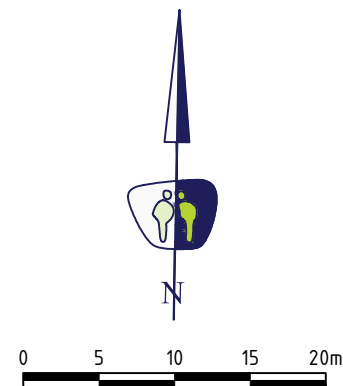

PROJECTGEGEVENS

Projectnaam: Weesperluis deelplan 3A1-E
Locatie: Weesp
Onderwerp: Situatietekening
Bouwnr. 302 tm 310
Datum: 10-03-2023
Formaat: A4
Schaal: 1:500

