


Op dit moment buiten plangrens
Streven naar voortzetten
laanstructuur
In tijdelijke situatie inzaaien met
bloemrijk gras en beplanten met
heesters

Toekomstig te
ontwikkelen kavels
In tijdelijke situatie
inzaaien met bloemrijk
gras

LEGENDA

- muur, gemetseld hoog 180cm met positieve en hekwerk (voor Muur en omgeving de Muur, opstaplaats)
- poort, hout (voor Muur en omgeving de Muur, opstaplaats)
- begroeid scherm 180cm hoog Staal 18 m scherm zwart gaas, begroeid met mix van Hedera en Clematis Montana
- wintergroene haag 70cm hoog Liguster
- wintergroene brede blokhaag 40cm hoog, 70cm breed locera rinda (struikankerfoelie)
- privésteep Betonnen paaltjes Steep grootformaat sudhollandse tegel 50x100cm Schellevis, antraciet, halfsteens
- pad naar voordeur gebakken dakformaat Rastron
- Mislouidercountour boerderij
- inrichting openbare ruimte is indicatief, inrichtingsplan is nog niet definitief vastgesteld
- # halfverharding: tussen goud en laag verhardend met halfverharding grip soft
- ⊗ straatverlichting openbare ruimte
- berging: 200cm, witte bak
- optie uitbouwen 12x en 14x
- optie uitbouw 12x opbouw
- Opstelplaats vuilnisbakken 4 stuk (op perceel)
- Opstelplaats vuilnisbakken openbare ruimte

VERBEELDING

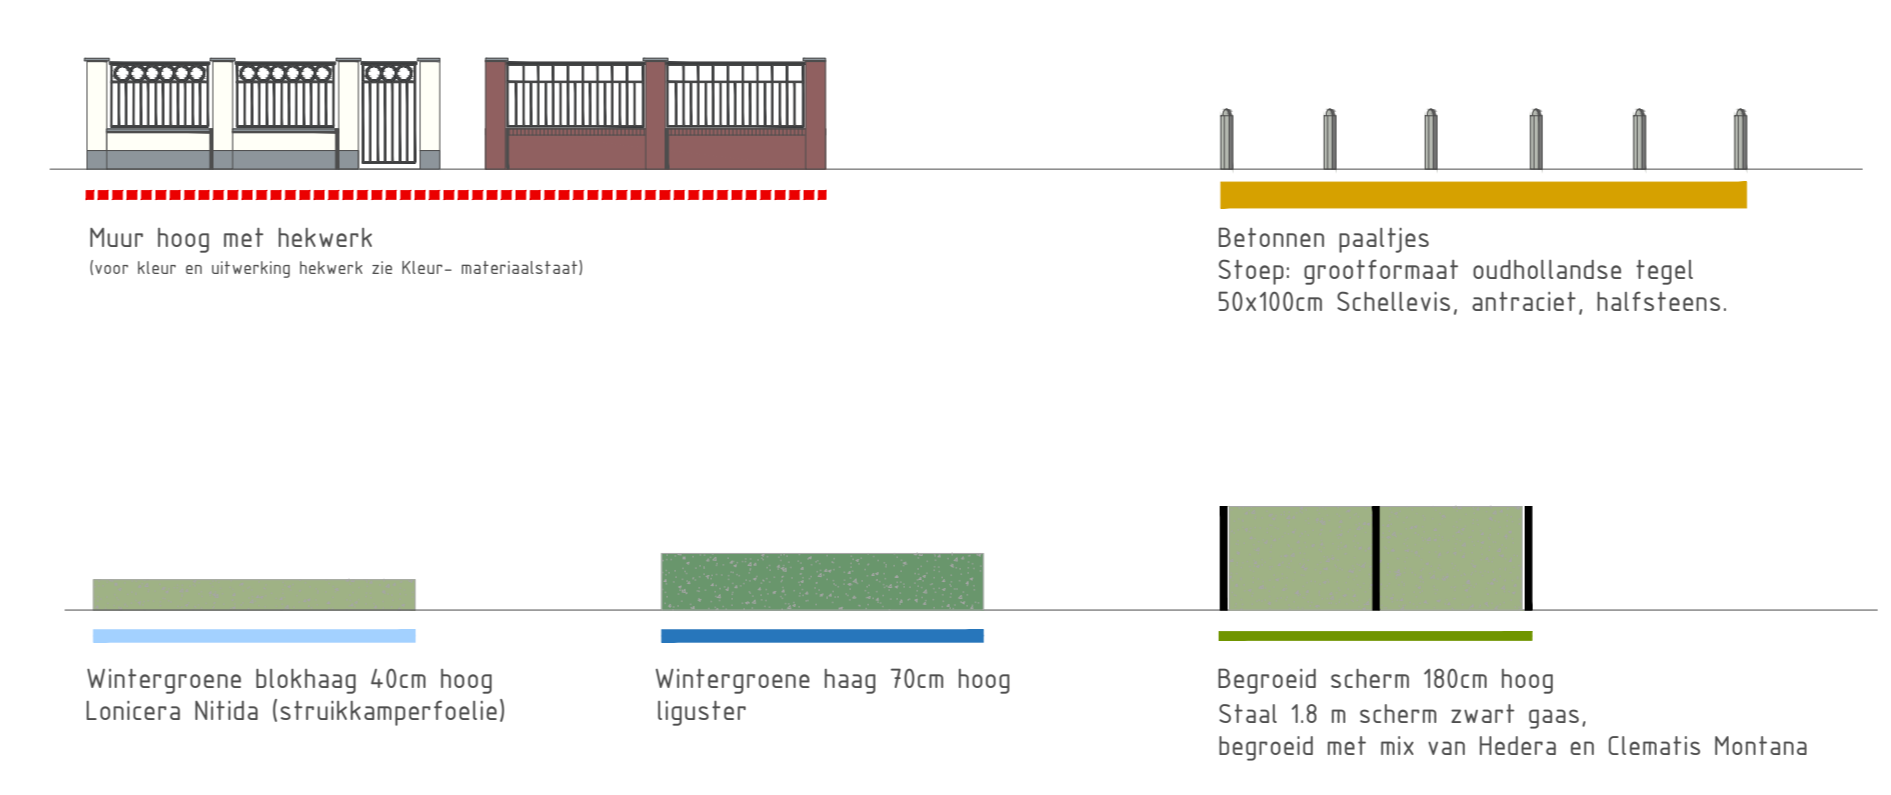

Bloknummer met type afwerking

- xx Excellent
- xx Prominent

Wijziging : 24-04-2023 Geurcirkel toegevoegd



werknr	222004	werk	12 woningen weesp	opt. S.H.	
bladnr	VK SITU_01	Plan	Weespersluis fase 3A1-e	d.d.	14-02-2023
schaal	1:200	titel	Situatietekening	A.	06-04-2023
form.	A0	type	PLV	B.	24-04-2023
				C.	G
				D.	H

Adriaan van Erk Bouw B.V.
Koffie de Poort 19
2860 AA Bergambacht
Telefoon 0142 22 21 44
bouw@adriaanvanerk.nl