


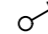


## RENNOOI

### INSTALLATIES

Symbol/omschrijving

-  enkelpolige schakelaar
-  dubbele wandcontactdoos met randaarde opbouw
-  wandlichtpunt
-  wand armatuur

Voor exacte positie berging, zie situatie tekening


## BESTEMD VOOR KAVEL :

Getekend: 1, 2, 24, 25, 26, 27, 29, 30, 31, 32, 33, 34, 35, 36, 41, 42, 43, 44, 47, 48, 50, 51, 52, 53, 54, 55, 56, 57, 59, 60, 61, 62, 63, 64, 65, 75, 76, 77, 78, 81

## RENNOOI

### SYMBOLLEN

hwa Hemelwaterafvoer

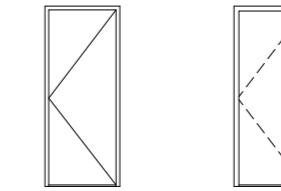

Deur  
(naar buiten  
draaiend)

Deur  
(naar binnen  
draaiend)



## LEGENDA

### IMPRESSIES

De tekeningen en afbeeldingen geven een impressie van het ontwerp. De werkelijke uitvoering en de werkelijke kleuren van gevels, schilderwerk en dakbedekkingen etc. kunnen afwijken. Aan deze tekeningen kunnen, ondanks alle zorgvuldigheid die is nagestreefd, géén rechten worden ontleend. Voor de kleurstelling, zie kleur- en materiaalstaat.

### MAATVOERING EN INRICHTING

De maten op de tekening zijn circa-maten en zijn, tenzij anders aangegeven, in millimeters. Bij de maatvoering tussen de wanden is geen rekening gehouden met enige wandafwerking. Daarnaast kunnen zich tijdens de bouw veranderingen voordoen die kunnen leiden tot maatverschillen.

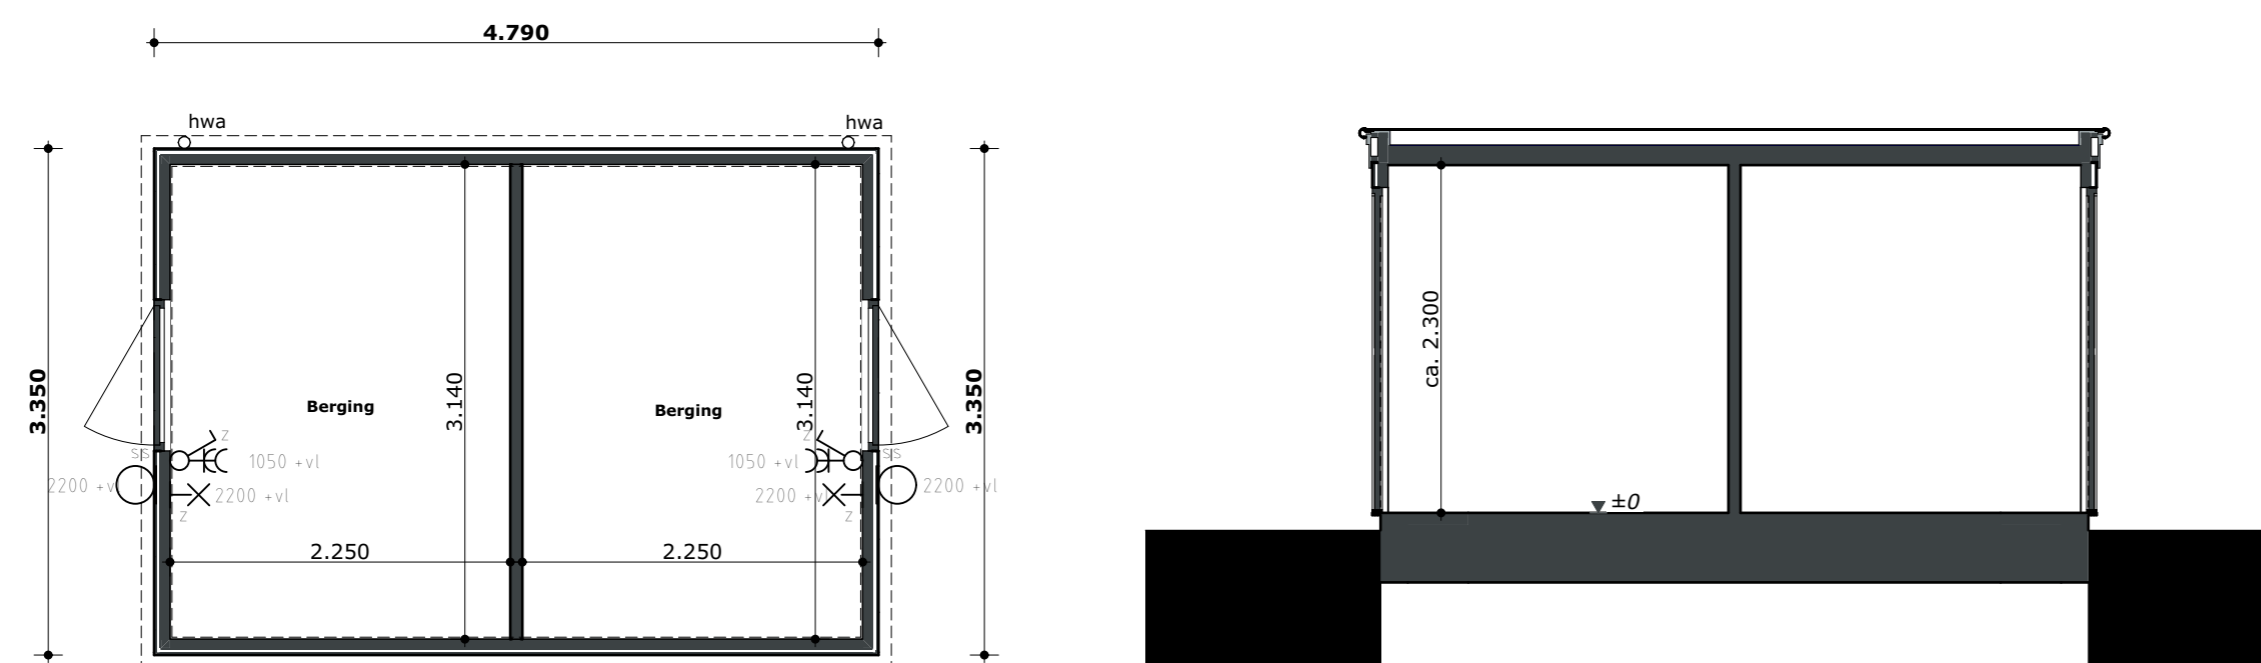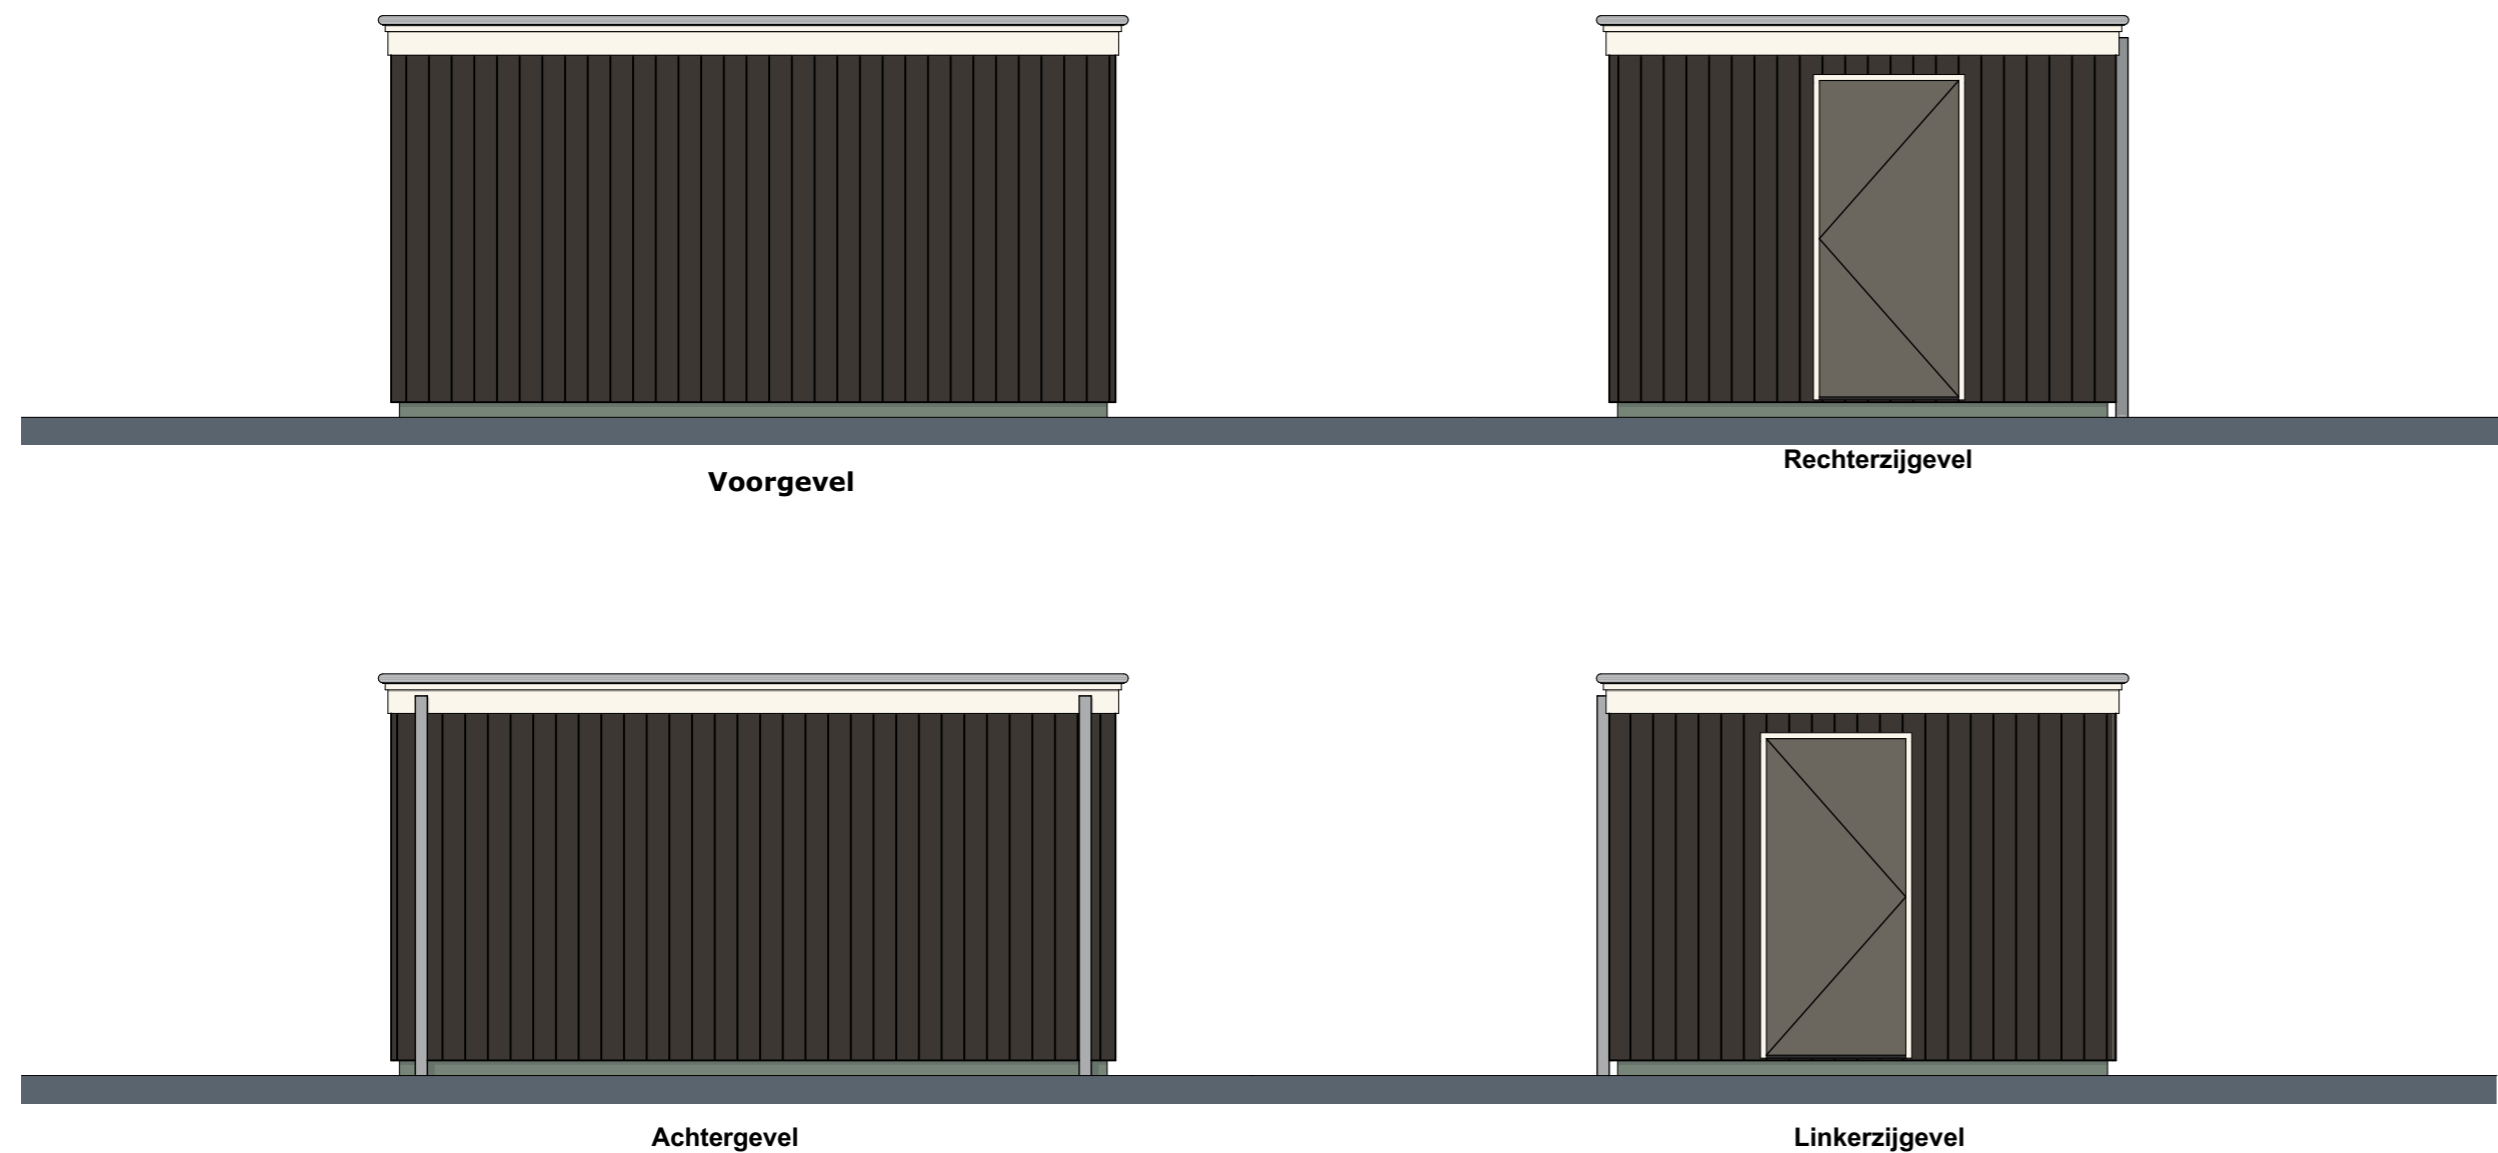


Kavel:  
1, 24, 26, 29, 31, 33, 35, 41, 43,  
47, 50, 52, 54, 56, 59, 61, 63, 65,  
75, 77 en 81

Kavel:  
2, 25, 27, 30, 32, 34, 36, 42, 44,  
48, 51, 53, 55, 57, 60, 62, 64, 76,  
78,

Begane grond

Doorsnede A-A

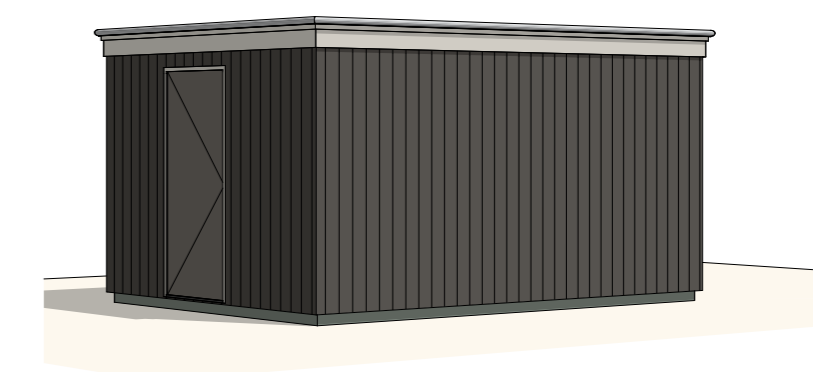

## Berging 2C

Plattegrond en gevels



**Adriaan van Erk**

Berging 2C d.d. 9 juli 2020  
Wijzigingen voorbehouden.  
Alle maten zijn circa maten..