



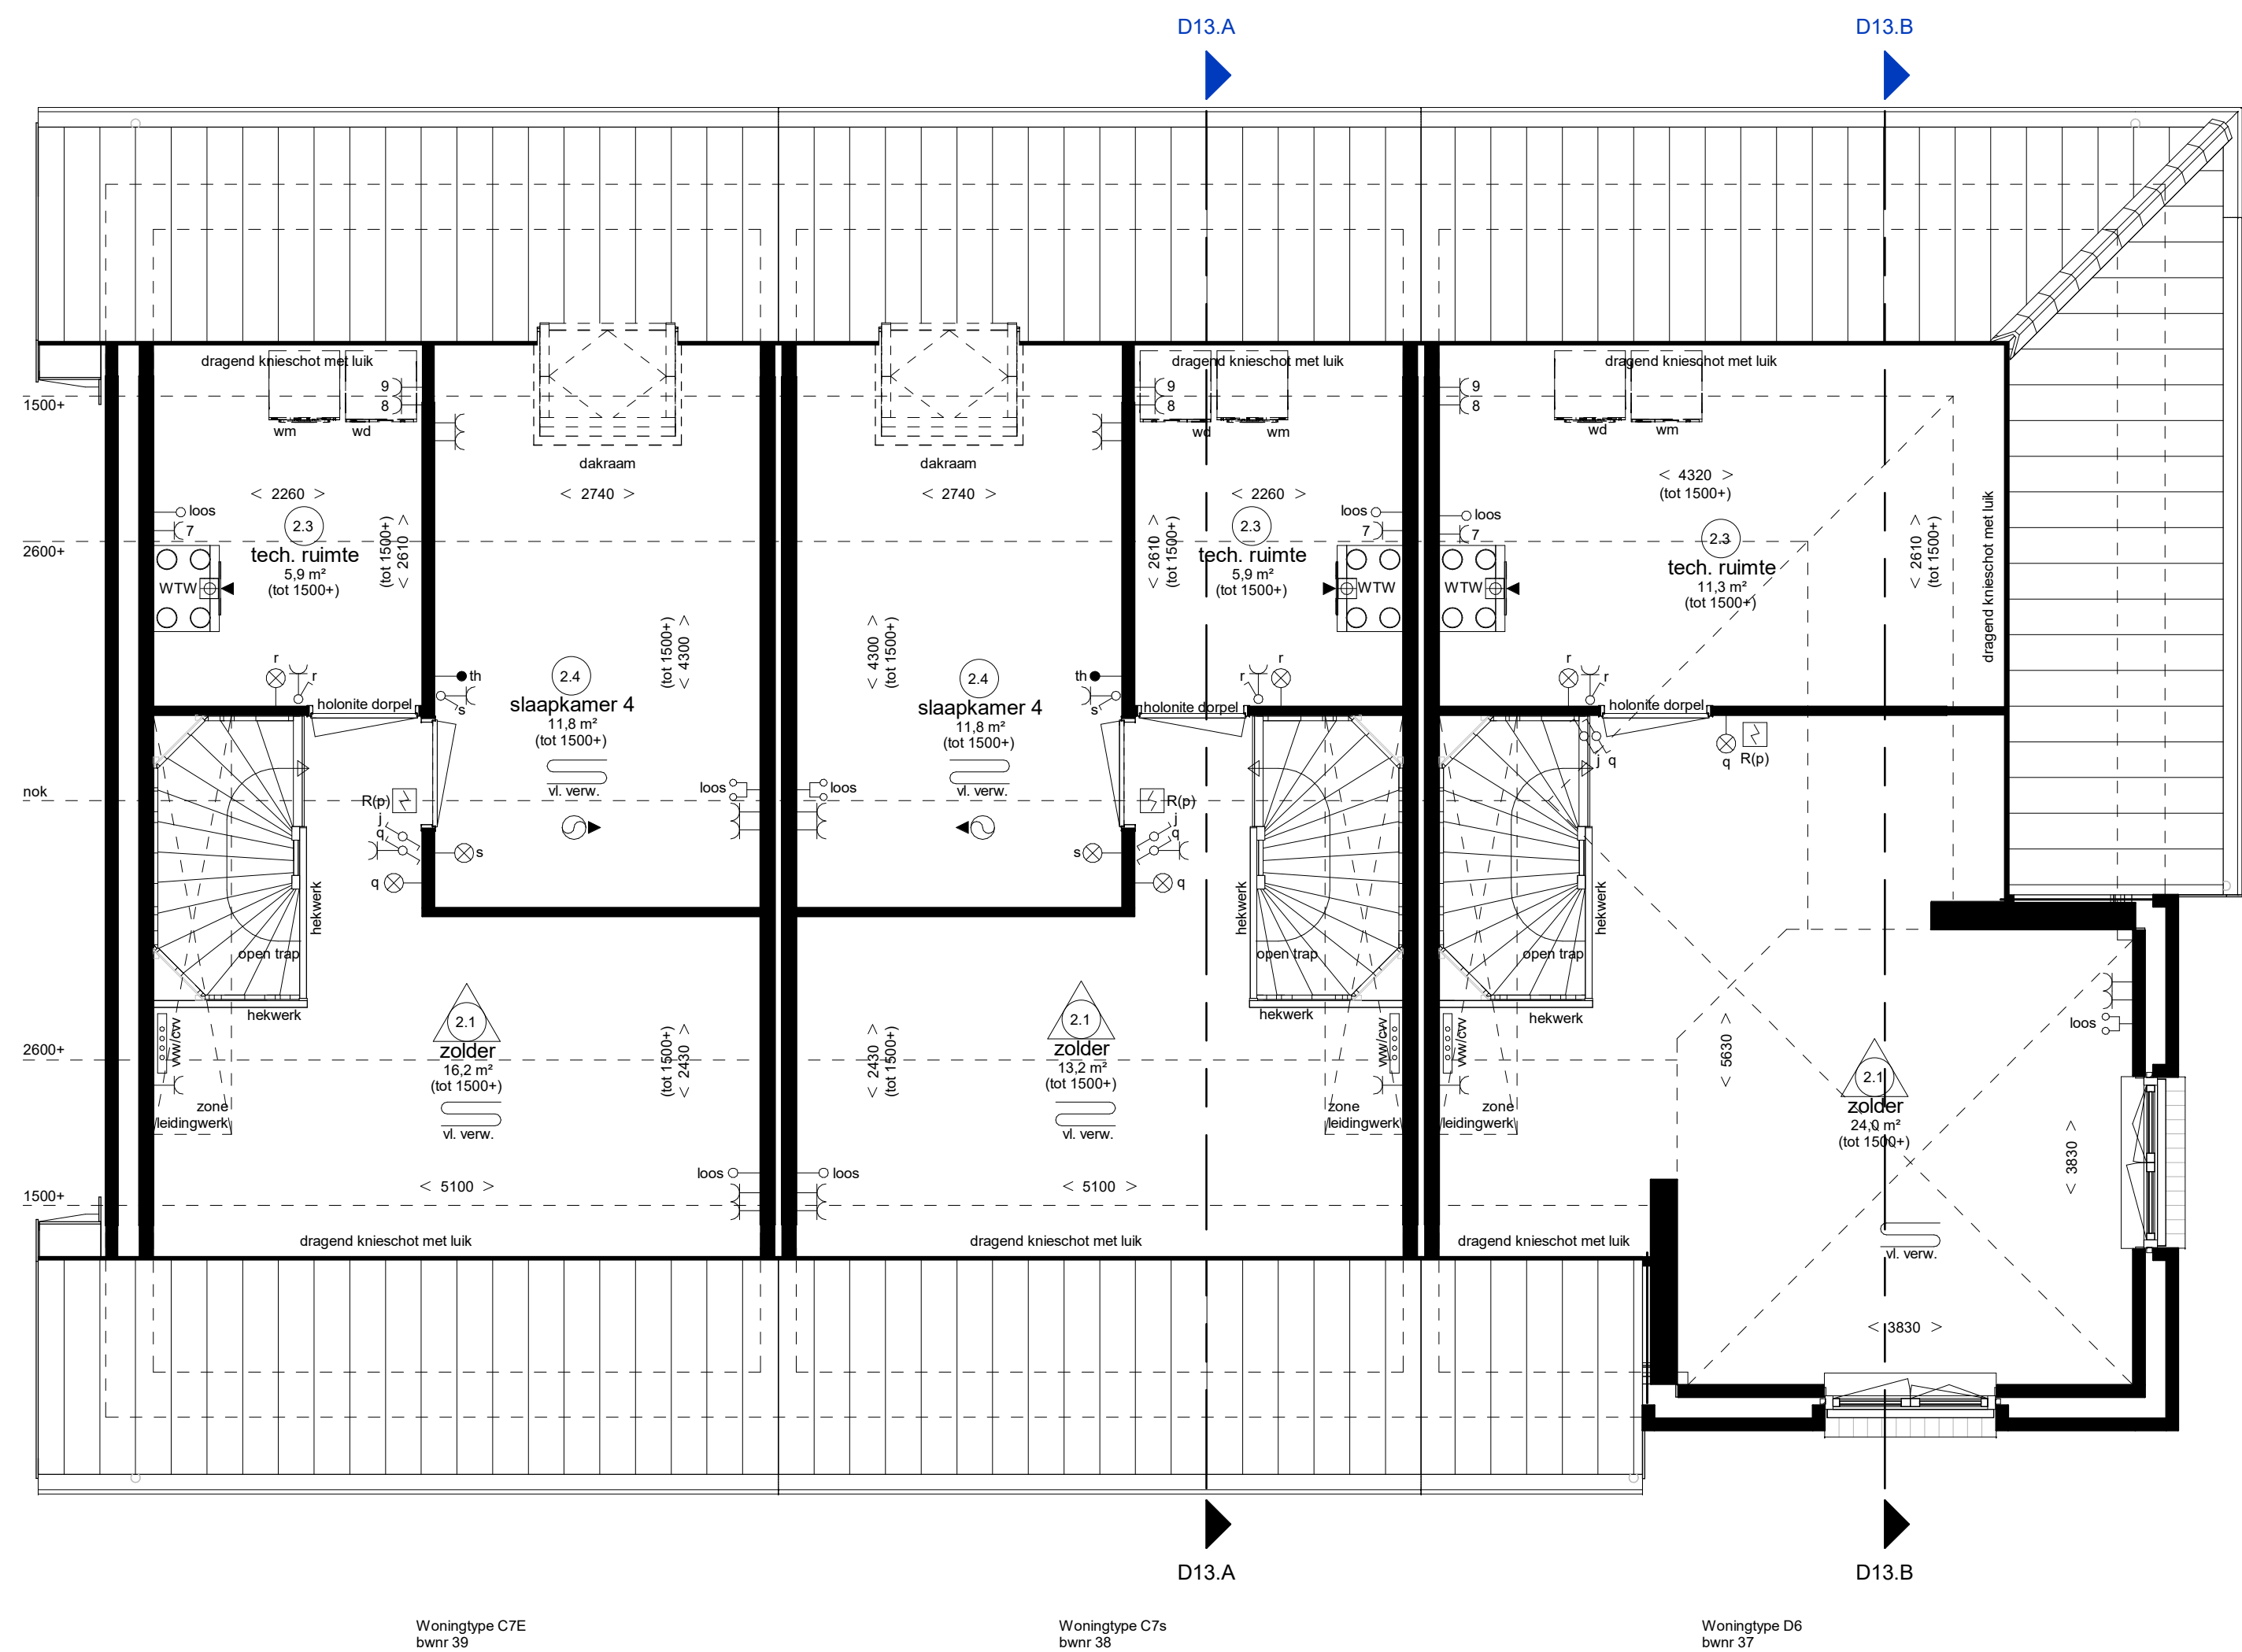

Tweede verdieping

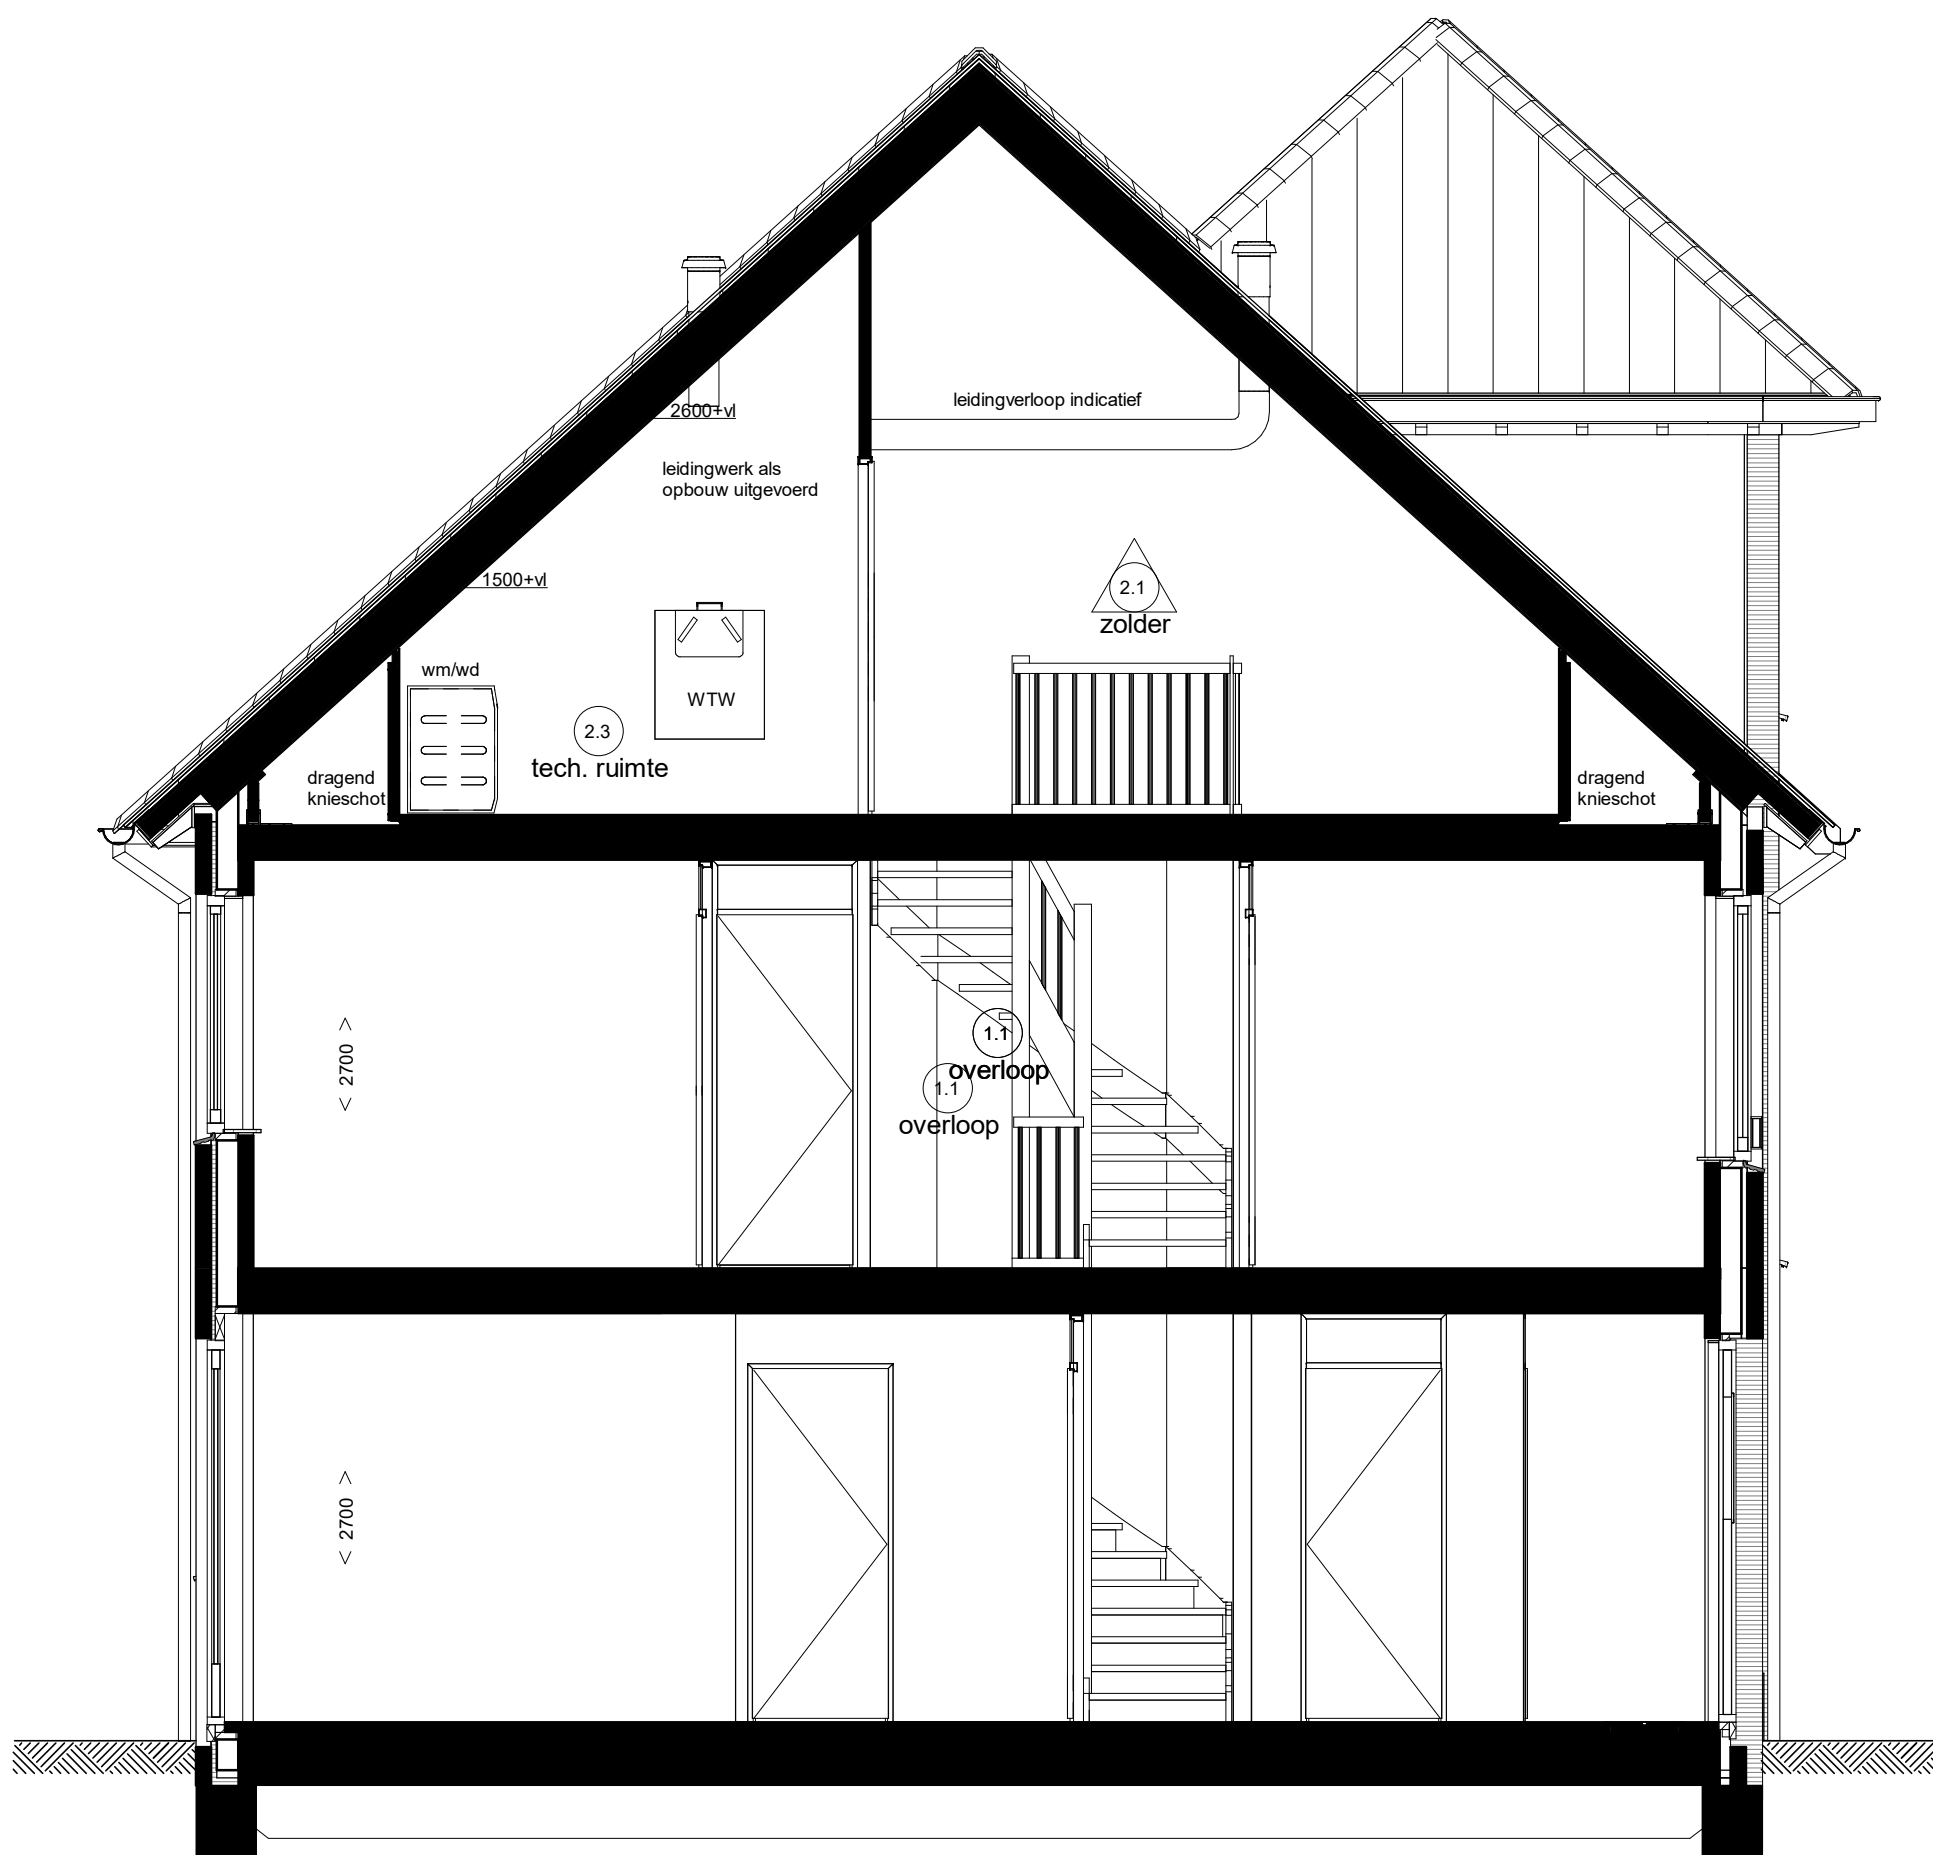

Doorsnede D13.A



Doorsnede D13.B

Renvooi Installaties

- elektrotechnische installaties conform voorschriften NEN 1010
- niet-koniserende rookmelder conform NEN 2555 (op lichtmet gekoppeld indien van toepassing, situering midden in de ruimte)

