



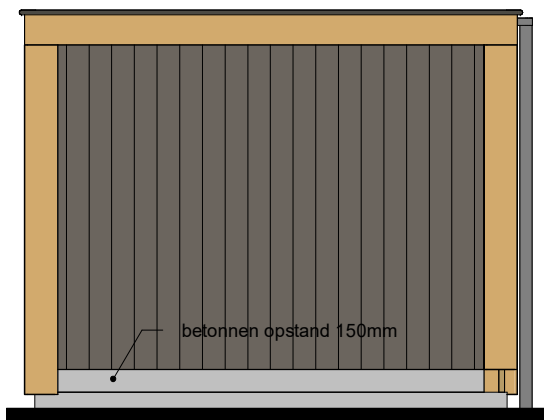


Voorgevel


Achtergevel

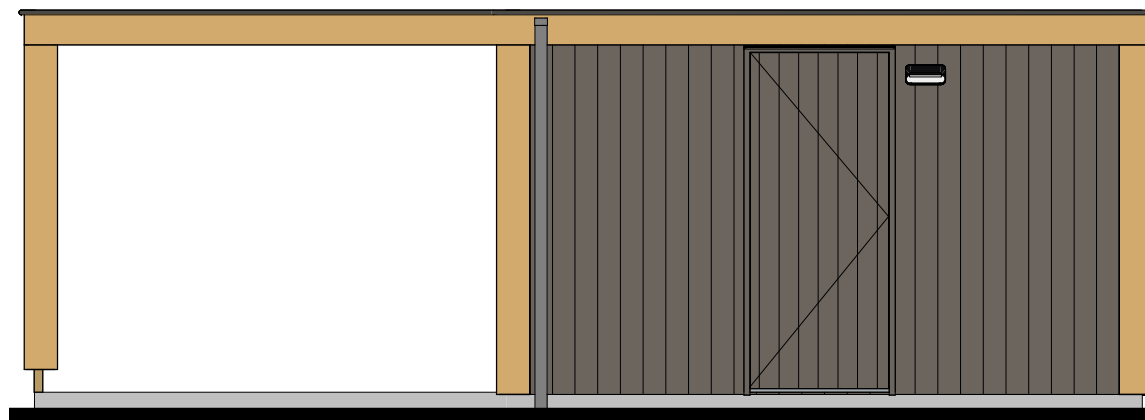


Linkergevel

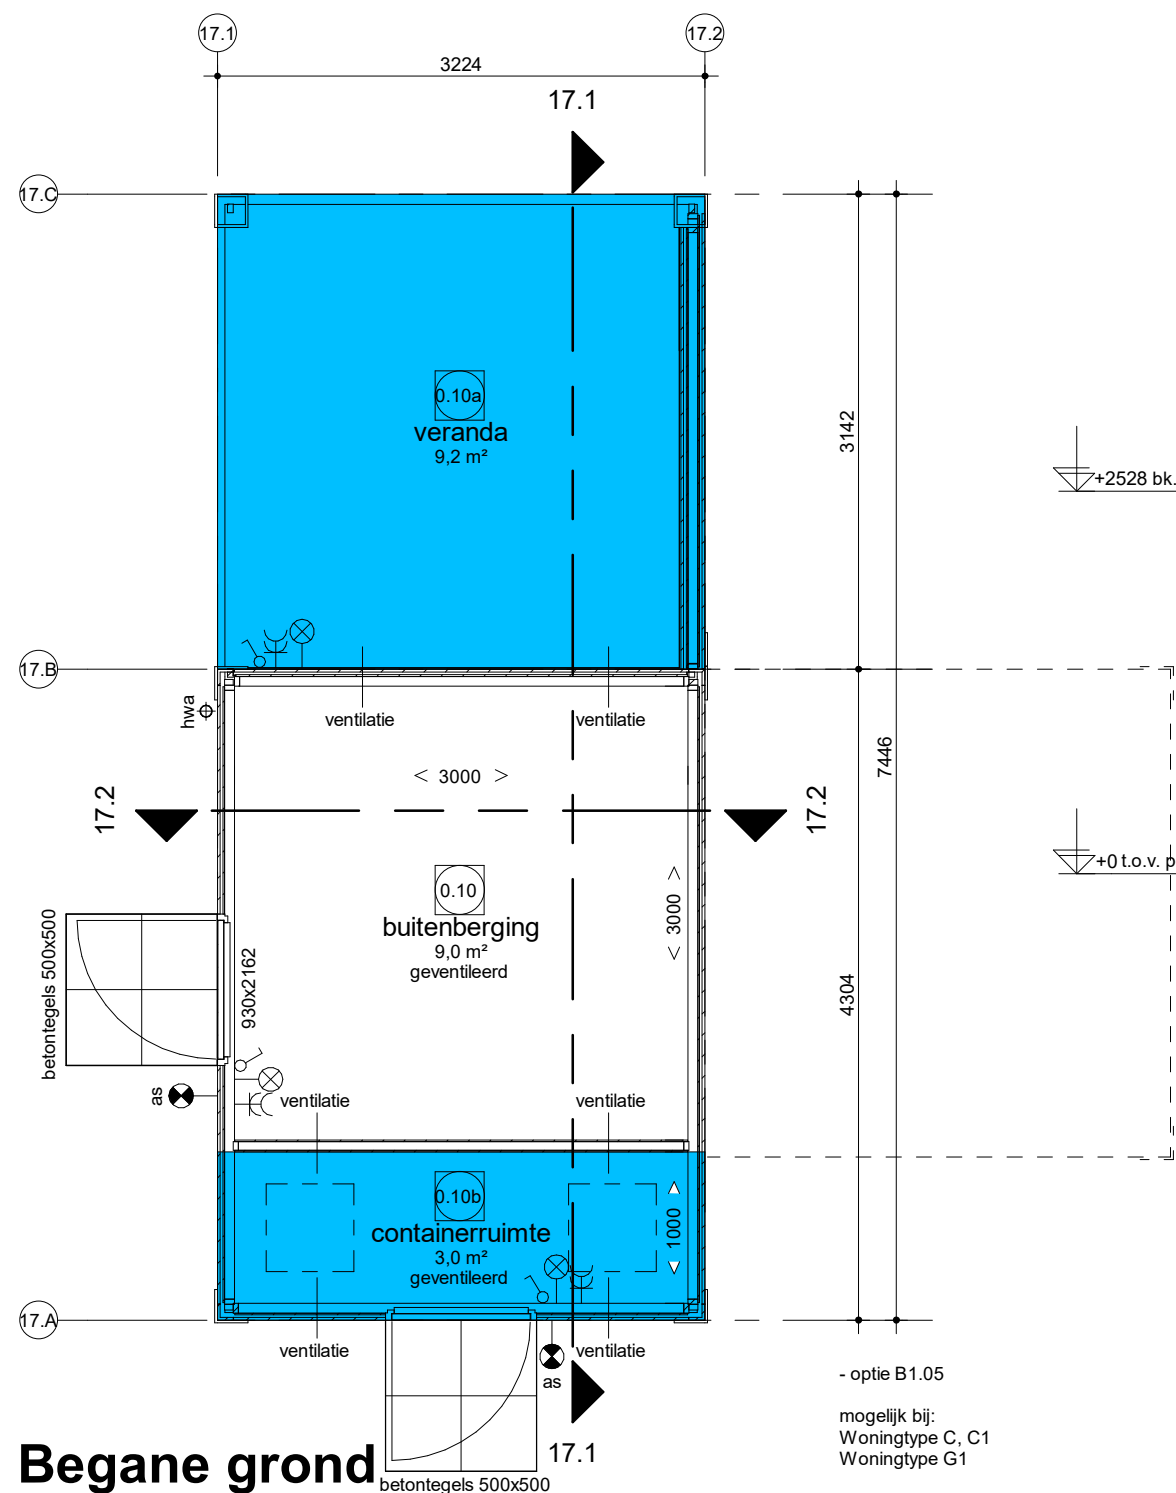

Begane grond

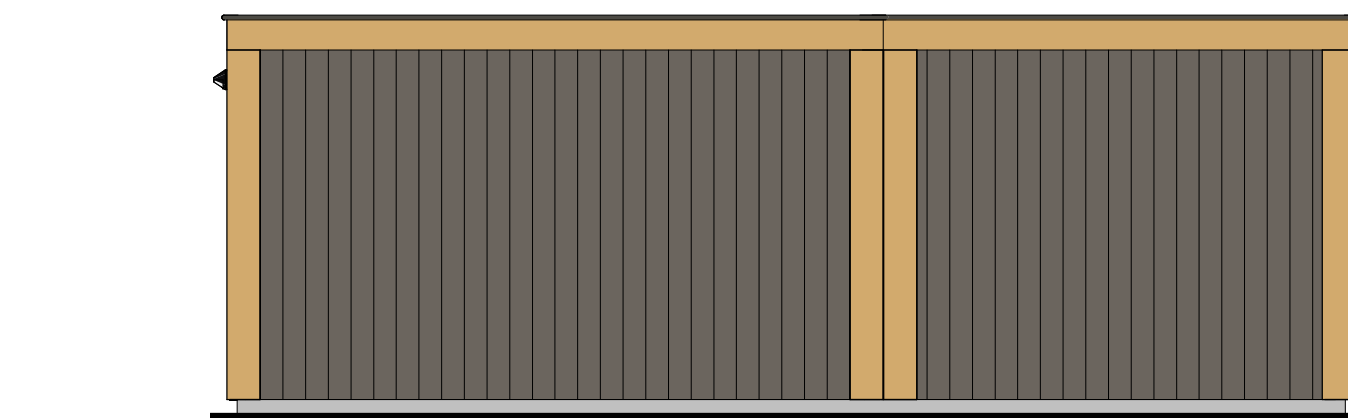

Rechtergevel

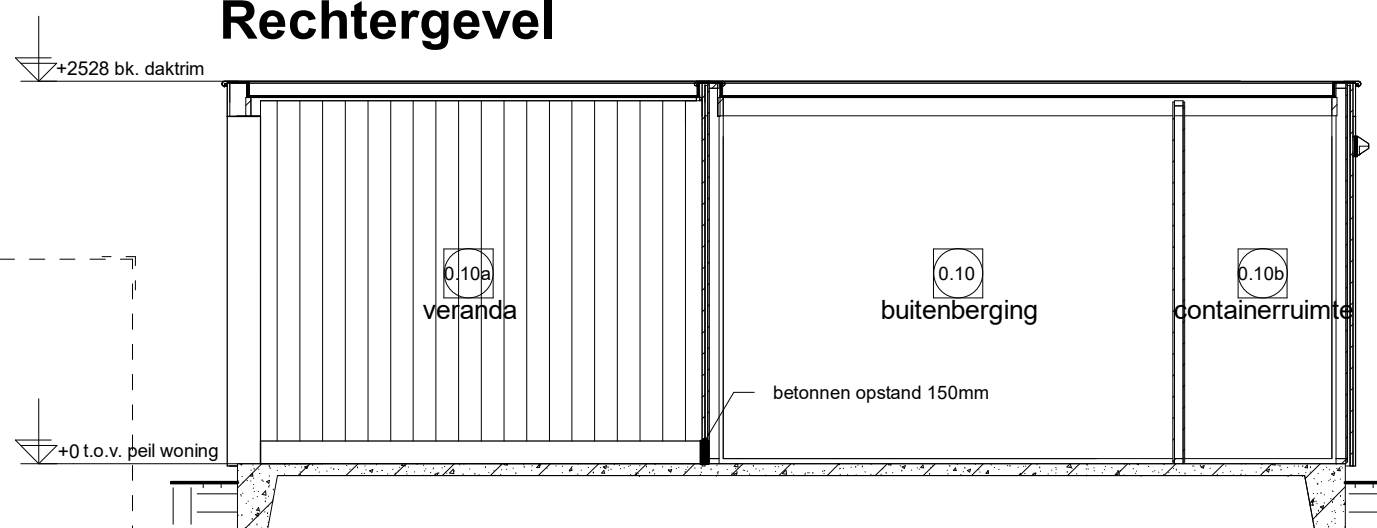

Doorsnede 17.1

Luxe bergingen:
 Gevelbekleding houten verticale delen,
 kleur Kwartsgrijs RAL7039
 Onderhoudsarme plaat, kleur Kwartsgrijs RAL7039
 Deurkozijn en deur, kleur Kwartsgrijs RAL7039
 Boeiboord houten Lariks delen geolied (naturel)
 Hoekdelen houten Lariks delen geolied (naturel)
 Daktrim Ombergrijs RAL7022
 Dakbedekking kleur zwart

Renvooi Installaties

- elektrotechnische installaties conform voorschriften NEN 1010
- alle installaties inclusief het type armatuur zijn indicatief op tekening weergegeven

- | | |
|--|---|
|  | wandlichtpunt |
|  as | wandlichtpunt incl. armatuur
automatische schakelaar |
|  | enkelpolige schakelaar |
|  | dubbele w.c.d. + randaarde opbouw |

Weespersluis fase 5B1.A2

Bergingstekening optie

Optie veranda + containerruimte



www.adriaanvanerk.nl

OTB.03 d.d. 22-01-2024
Wijzigingen voorbehouden
Alle maten zijn circa maten