


Voorgevel (tuinzijde)

Linkergevel


Achtergevel

Rechtergevel

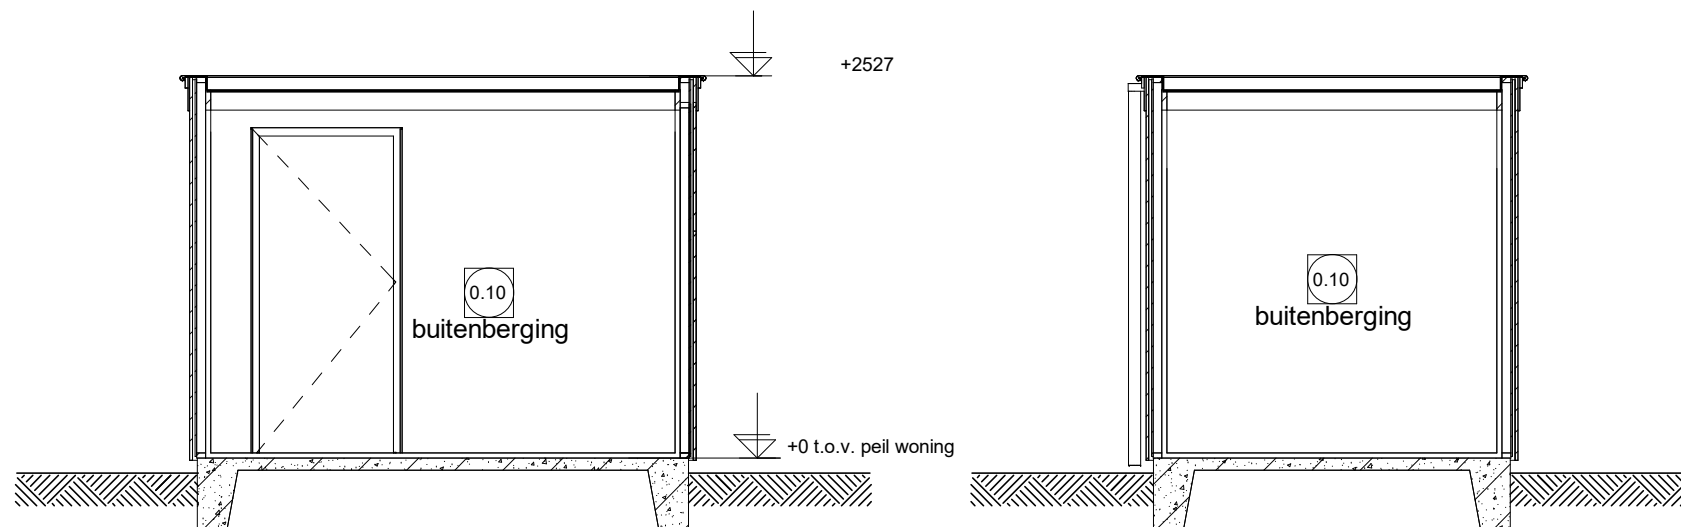

Doorsnede K

Doorsnede L

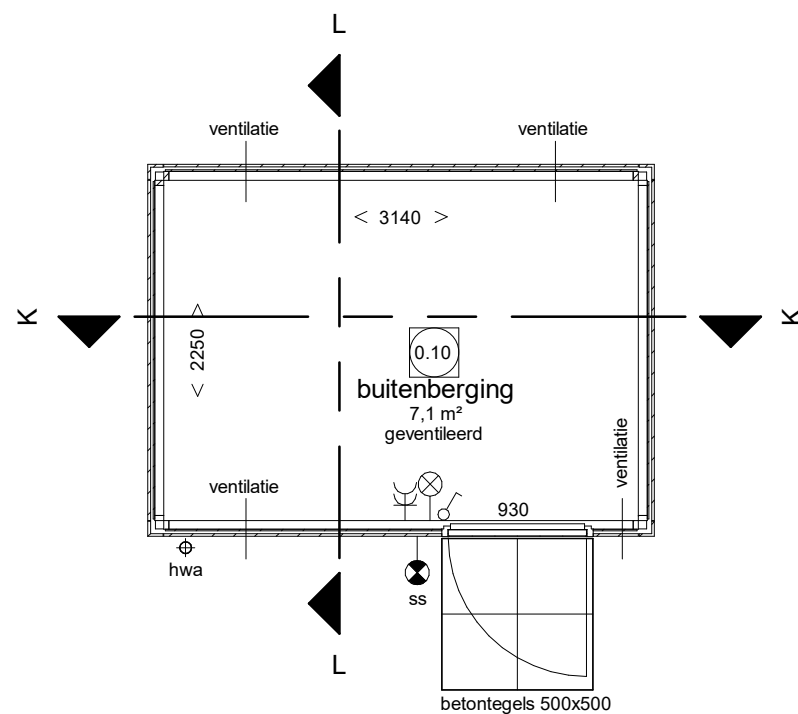

Begane grond

Houten gevelbekleding
 Vertikaal, kleur RAL 7039 kwartsgrijs
 Deurkozijn met dichte deur, kleur RAL 9010 zuiver wit
 Deur vlak, kleur RAL 7022 ombergrijs
 Boeideel met schaduwlat, kleur RAL 9010 zuiver wit
 Onderhoudsarme plaat Cempanel kleur, RAL 7039 kwartsgrijs
 Dakbedekking kleur zwart

Renvooi Installaties

- elektrotechnische installaties conform voorschriften NEN 1010
- alle installaties zijn indicatief op tekening weergegeven

- ⊗ wandlichtpunt
- ⊗ ss wandlichtpunt incl. armatuur met schemerschakelaar
- ⊗ enkelpolige schakelaar
- ⊗ dubbele w.c.d. + randaarde opbouw

**Bergingstekening
 Bwnr. 303 en 314**

