


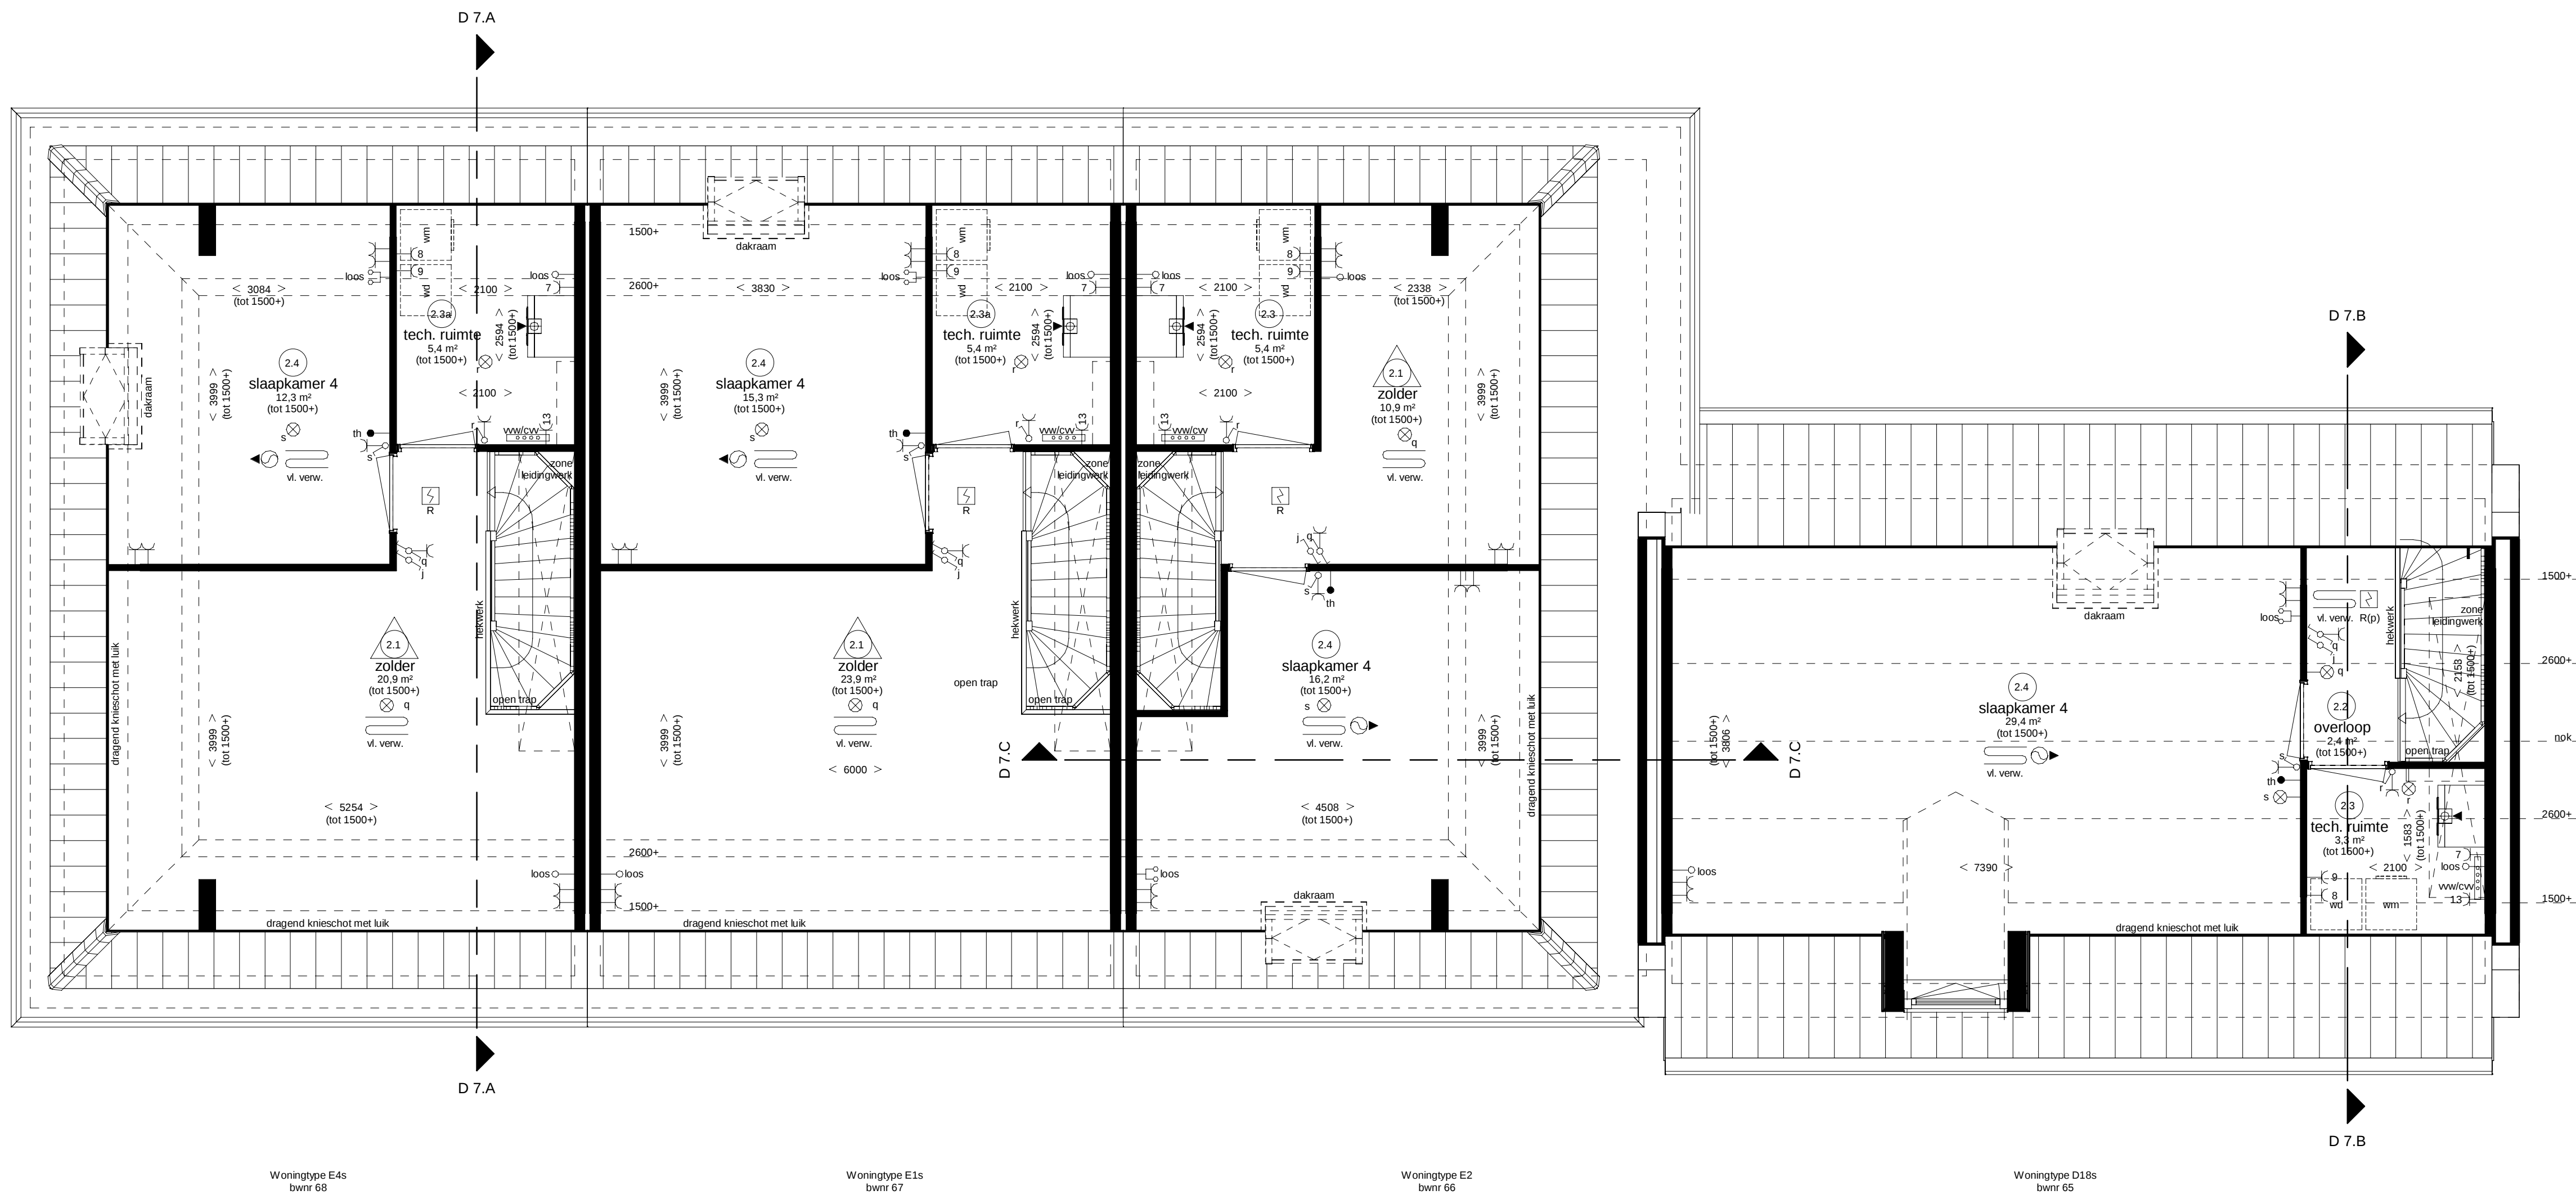

Tweede verdieping


Renvooi Installaties

- elektrotechnische installaties conform voorschriften NEN 1010
- niet-ioniserende rookmelder conform NEN 2555 (op lichtnet gekoppeld indien van toepassing, sturing midden in de ruimte)


- lichtpunt - lichtpunt incl. armatuur - lichtpunt incl. armatuur met schemerschakelaar - lichtpunt incl. armatuur met permanente verlichting - lichtpunt incl. armatuur met noodverlichting - wandlichtpunt incl. armatuur - lichtpunt TL armatuur - spot - rookmelder - rookmelder op pendel - enkeelpolige schakelaar - enkeelpolige schakelaar met signalering - enkeelpolige schakelaar met dimmer - wisselschakelaar - meerpole schakelaar - meerpole schakelaar m.v. bewegingsschakelaar - w.c.d. + randaande - dubbele w.c.d. + randaande half opbouw - deurbel - schel - radiografische kamerthermostaat - bedrade kamerthermostaat - hoofdbediening mechanische ventilatie - badkamerbediening mechanische ventilatie - dubbele w.c.d. + randaande inbouw - tv	- data aansluiting afgemonteerd - data aansluiting dubbel afgemonteerd - loze leiding, 19 mm 2x enkele inbouwdoos - t.b.v. telecommunicatie, data, tv e.d. - loze leiding, 19 mm enkele inbouwdoos - data en cai aansluiting afgemonteerd - elektrisch kooktoestel, loze leiding - elektrisch kooktoestel, perilex - vaatwasser, loze leiding - wasdroger, loze leiding - wasdroger - sectional deur - druknop sectional deur - pomp vloerverwarming, w.c.d. - magnetron, loze leiding - oven, loze leiding - oven - w.c.d. op exploitatiemeter - scout - pv - panelen w.c.d. - deuropener installatie, videofoon - deuropener installatie, deur telefoon - tv aansluiting afgemonteerd	- radiator - elektrische radiator - vloerverwarming - ruimte voorzien van machische lichttoevoer, positie volgens opgave installateur - ruimte voorzien van machische luchtvoer, positie volgens opgave installateur - afzuigpunt m.v. op de wand - toevoerpunt m.v. op de wand - afzuigpunt m.v. op plafond - afzuigpunt w.l.w. op plafond - toevoerpunt w.l.w. op plafond - natuurlijke ventilatie plafond - natuurlijke ventilatie sectional deur - afzuigpunt t.b.v. afzuigkap - grondkabel - tappunt koud-/warmwater - tappunt koudwater - gasaansluiting fornuis - gasaansluiting cv - ventilatorroosters - kruipluk - meterkast - radiator - plaatsingsruimte koelkast - plaatsingsruimte kooktoestel - plaatsingsruimte wasmachine - plaatsingsruimte wasdroger - waarme terugwin ventilatie unit - verdelers vloerverwarming - standleiding - hemelwatersvoer - regenwatersvoer - warmtepomp
--	---	---

Ruimte benamingen volgens Bouwbesluit


0.1 verkeersruimte	1.1 verkeersruimte	2.1 onbenameerde ruimte
0.2 meterruimte	1.2 toilet	2.2 verkeersruimte
0.3 toilet	1.3 badruimte	2.3 technische ruimte
0.4 verbijruimte	1.4 verbijruimte	2.4 verbijruimte
0.5 verbijruimte	1.5 verbijruimte	2.5 verbijruimte
0.6 verbijruimte	1.6 verbijruimte	2.6 badruimte
0.7 bergruimte	1.7 verbijruimte	2.7 onbenameerde ruimte
0.8 buitenruimte	1.8 bergruimte	
0.9 technische ruimte	1.9 bergruimte	
0.10 bergruimte		

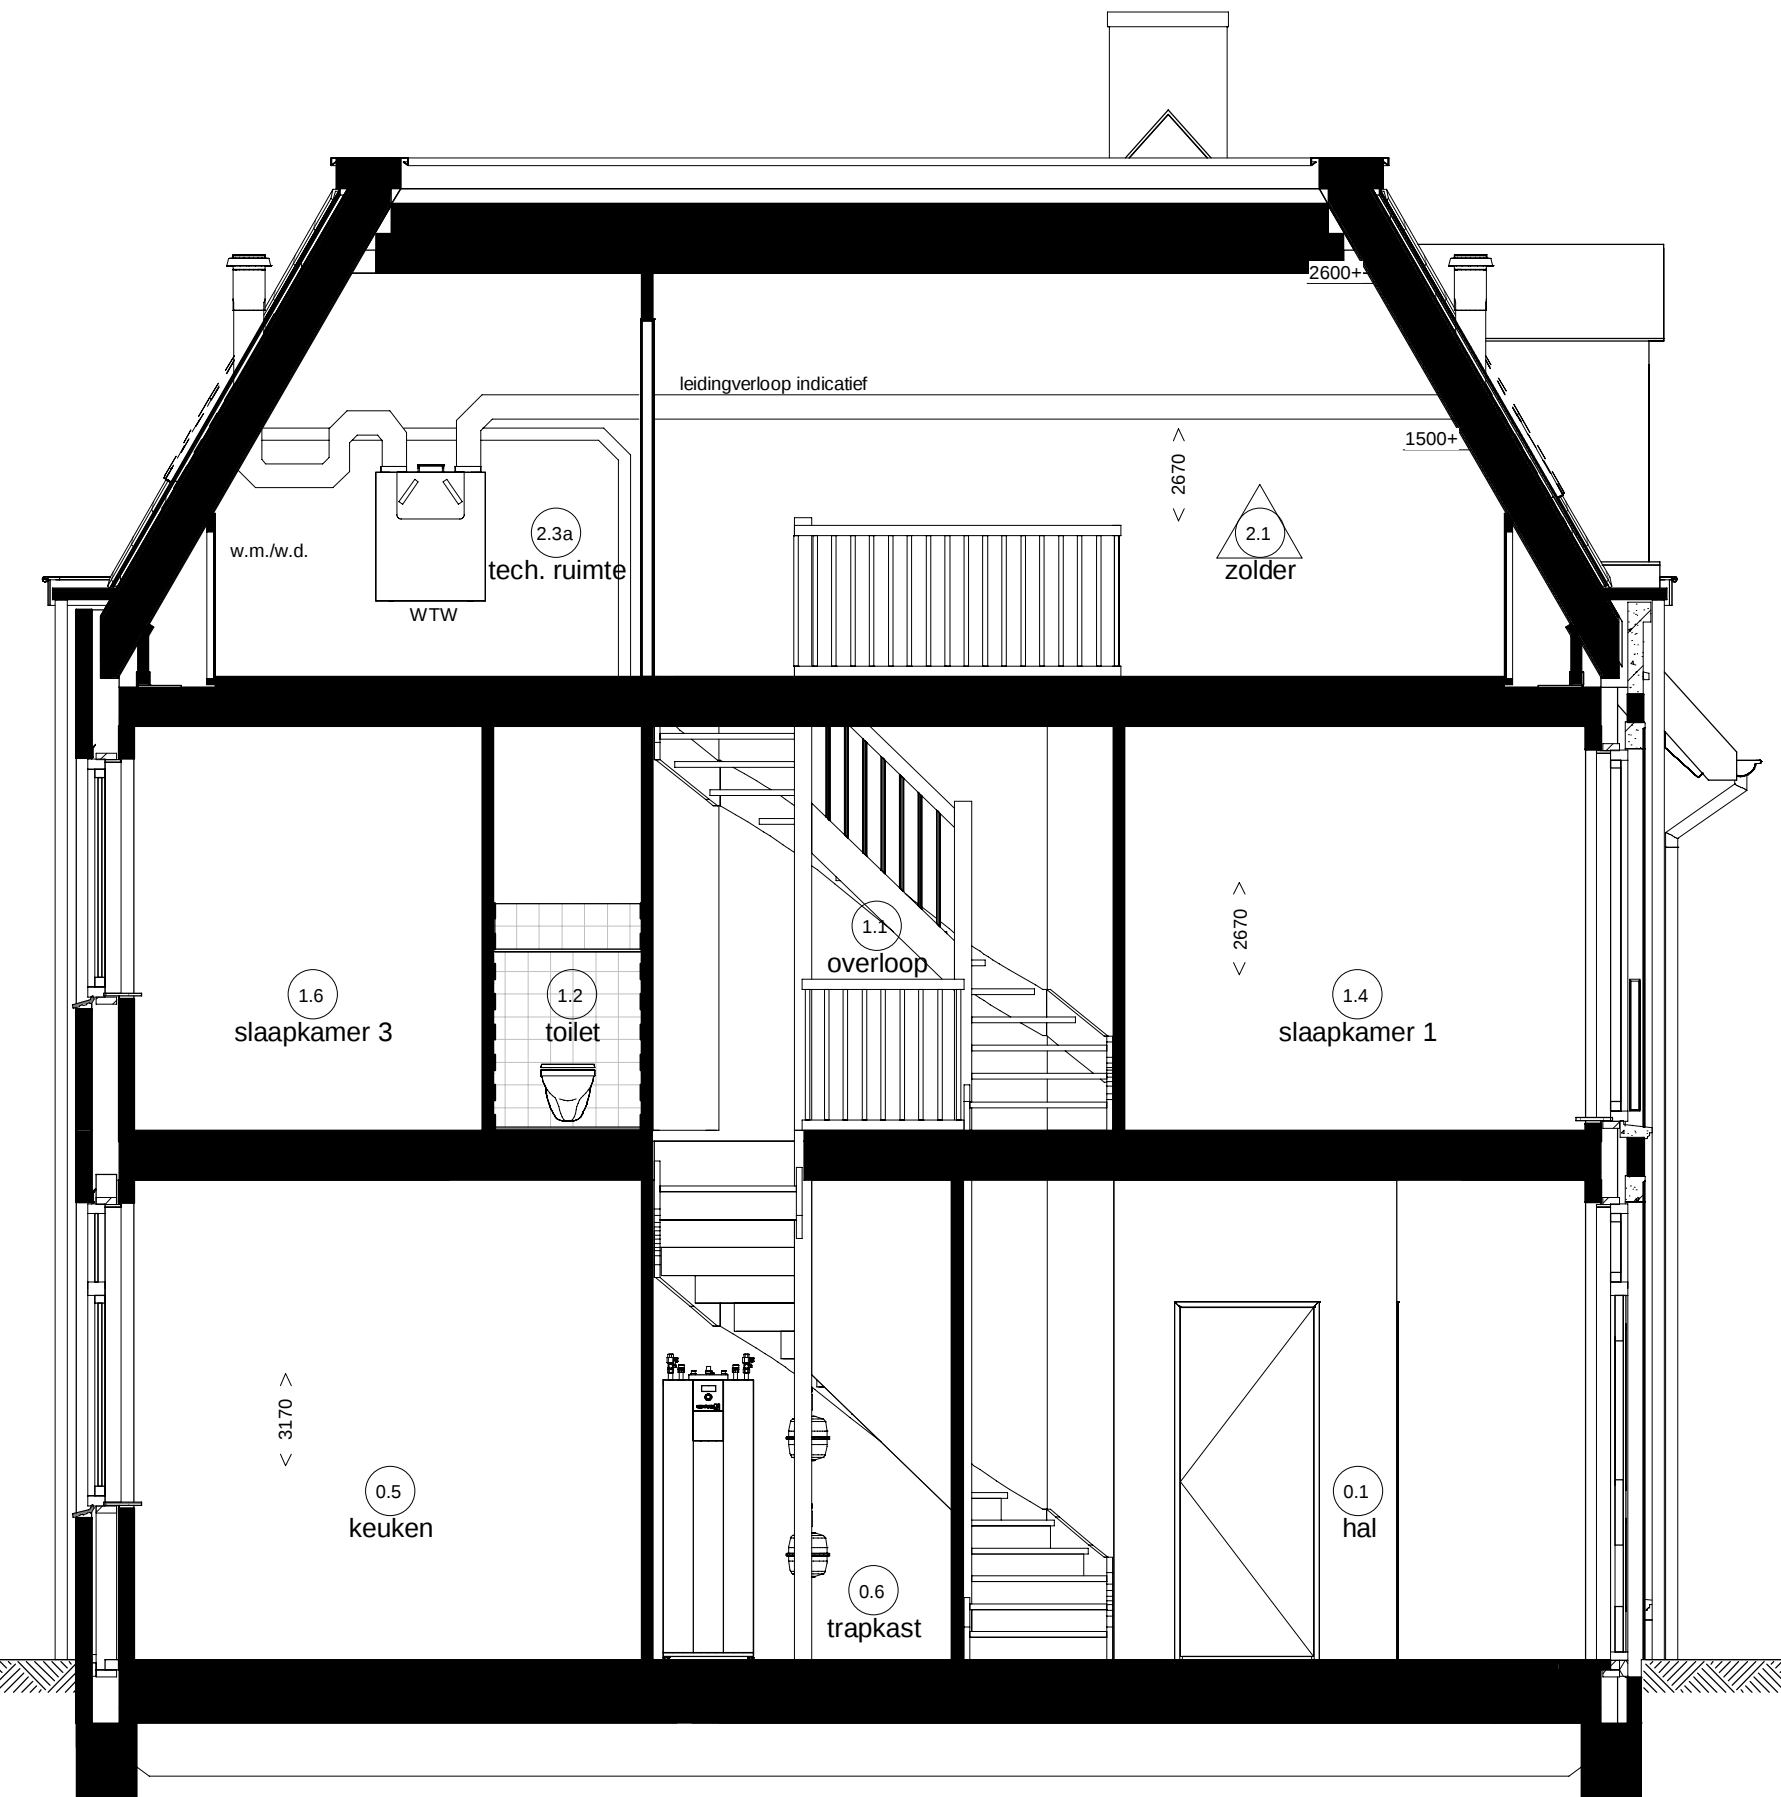

Doorsnede 7.A

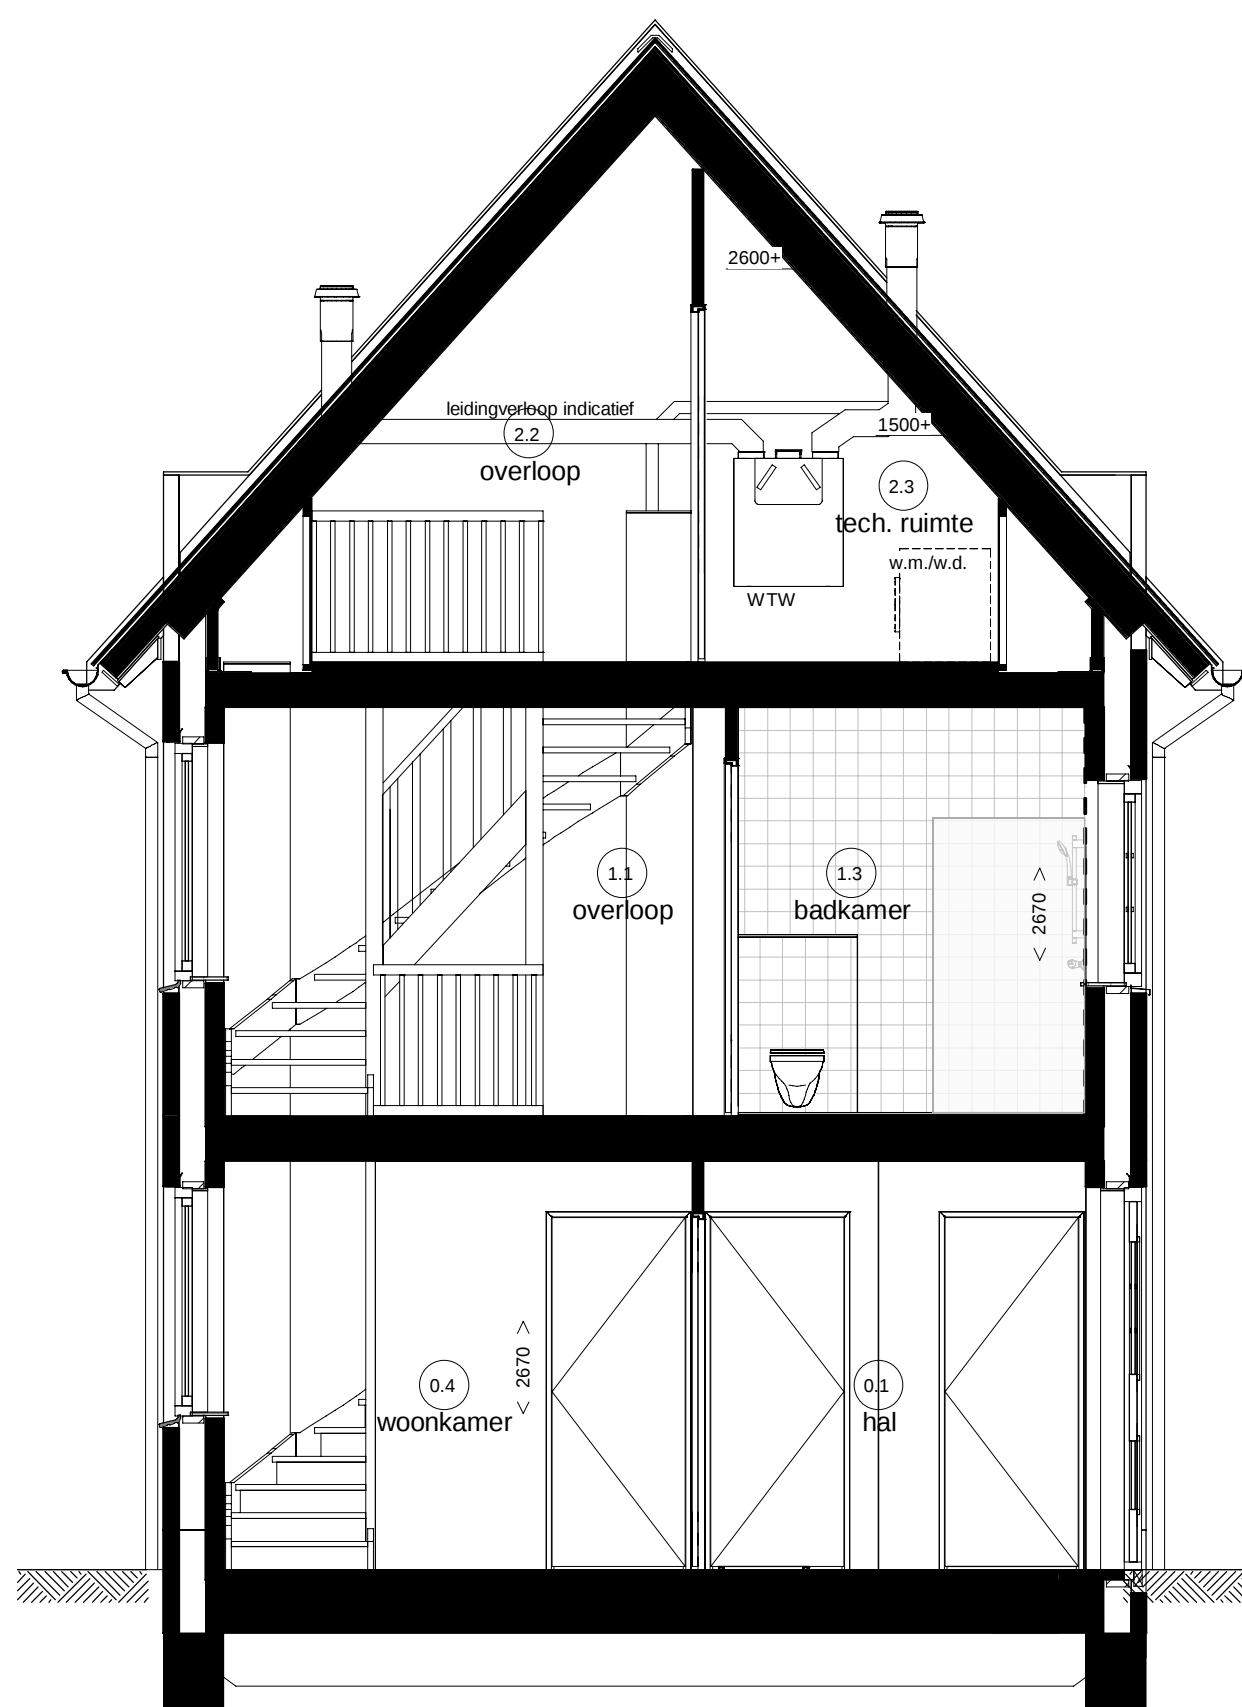

Doorsnede 7.B

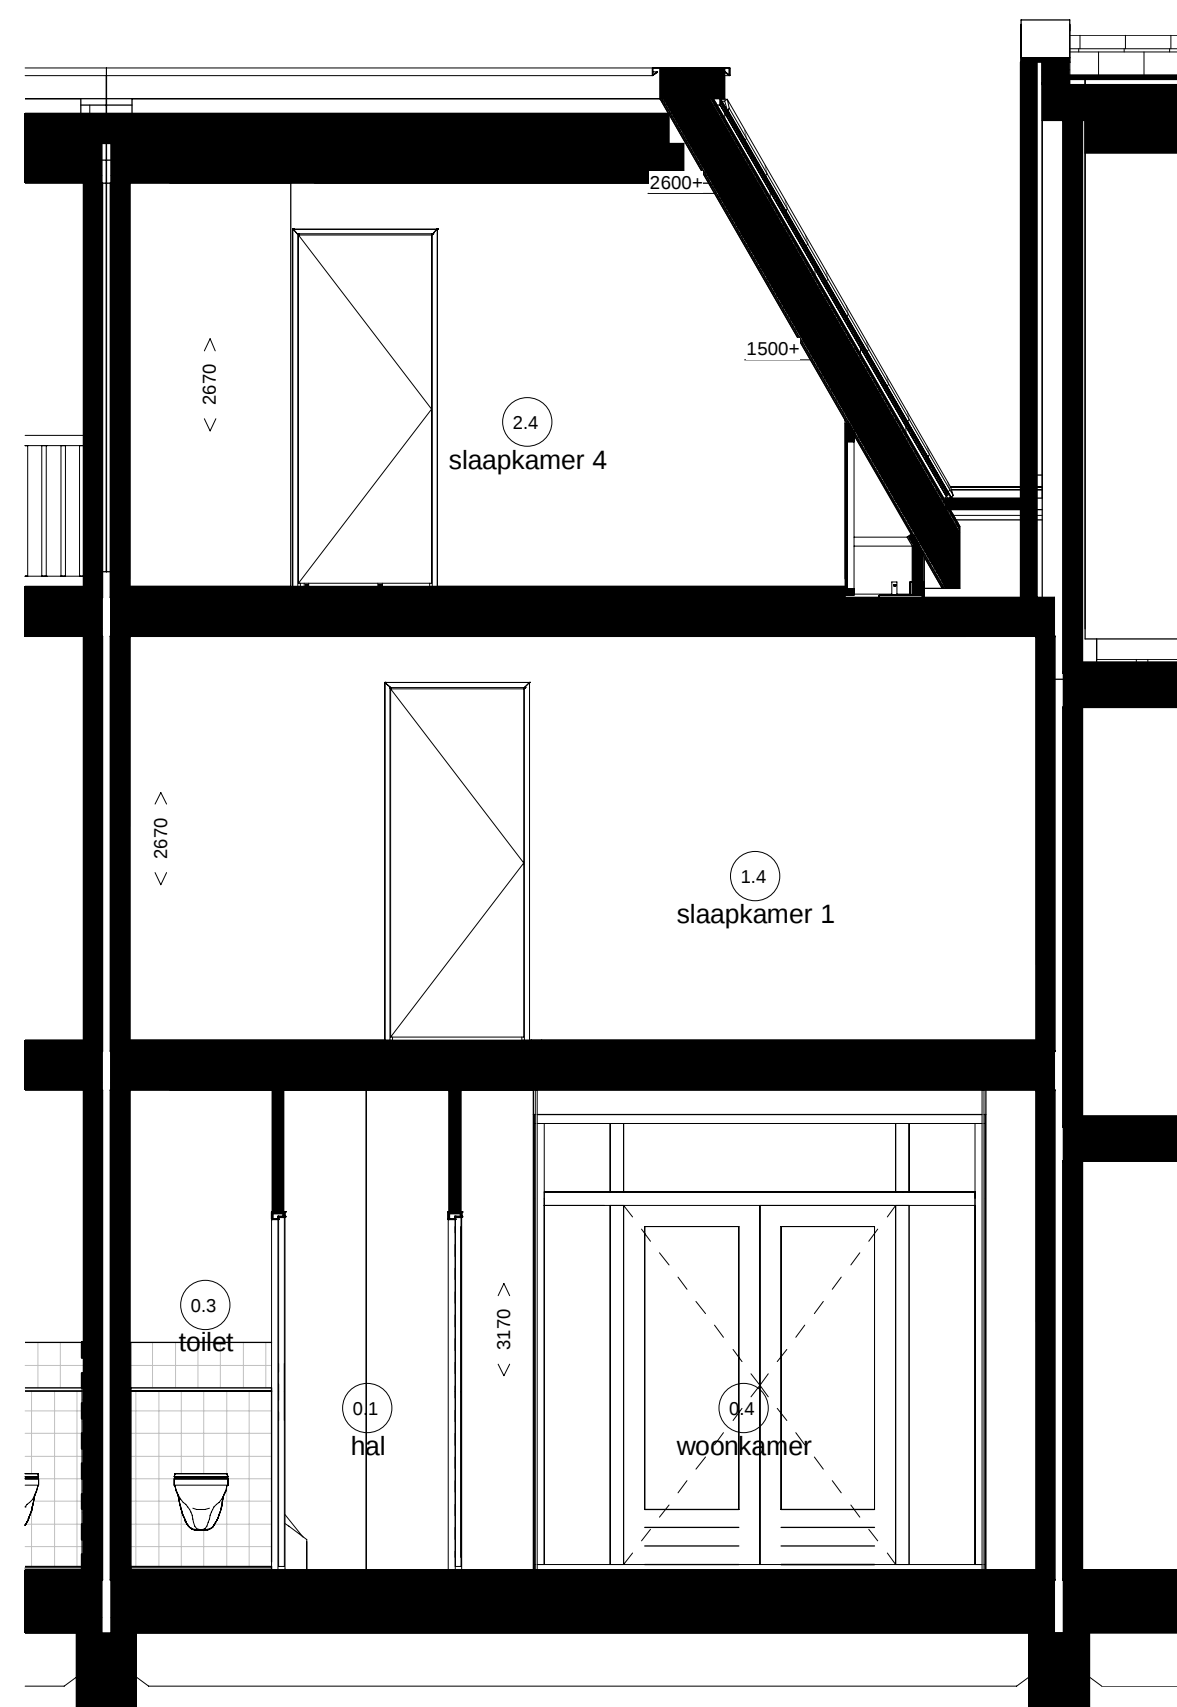

Doorsnede 7.C

Weespersluis

Vechtrijk fase 4A1

Kwadrant B, blok 7

Tweede verdieping en doorsneden

VT.B.07-45 d.d. 24-07-2020
Wijzigingen voorbehouden
Openbare inrichting onder voorbehoud