


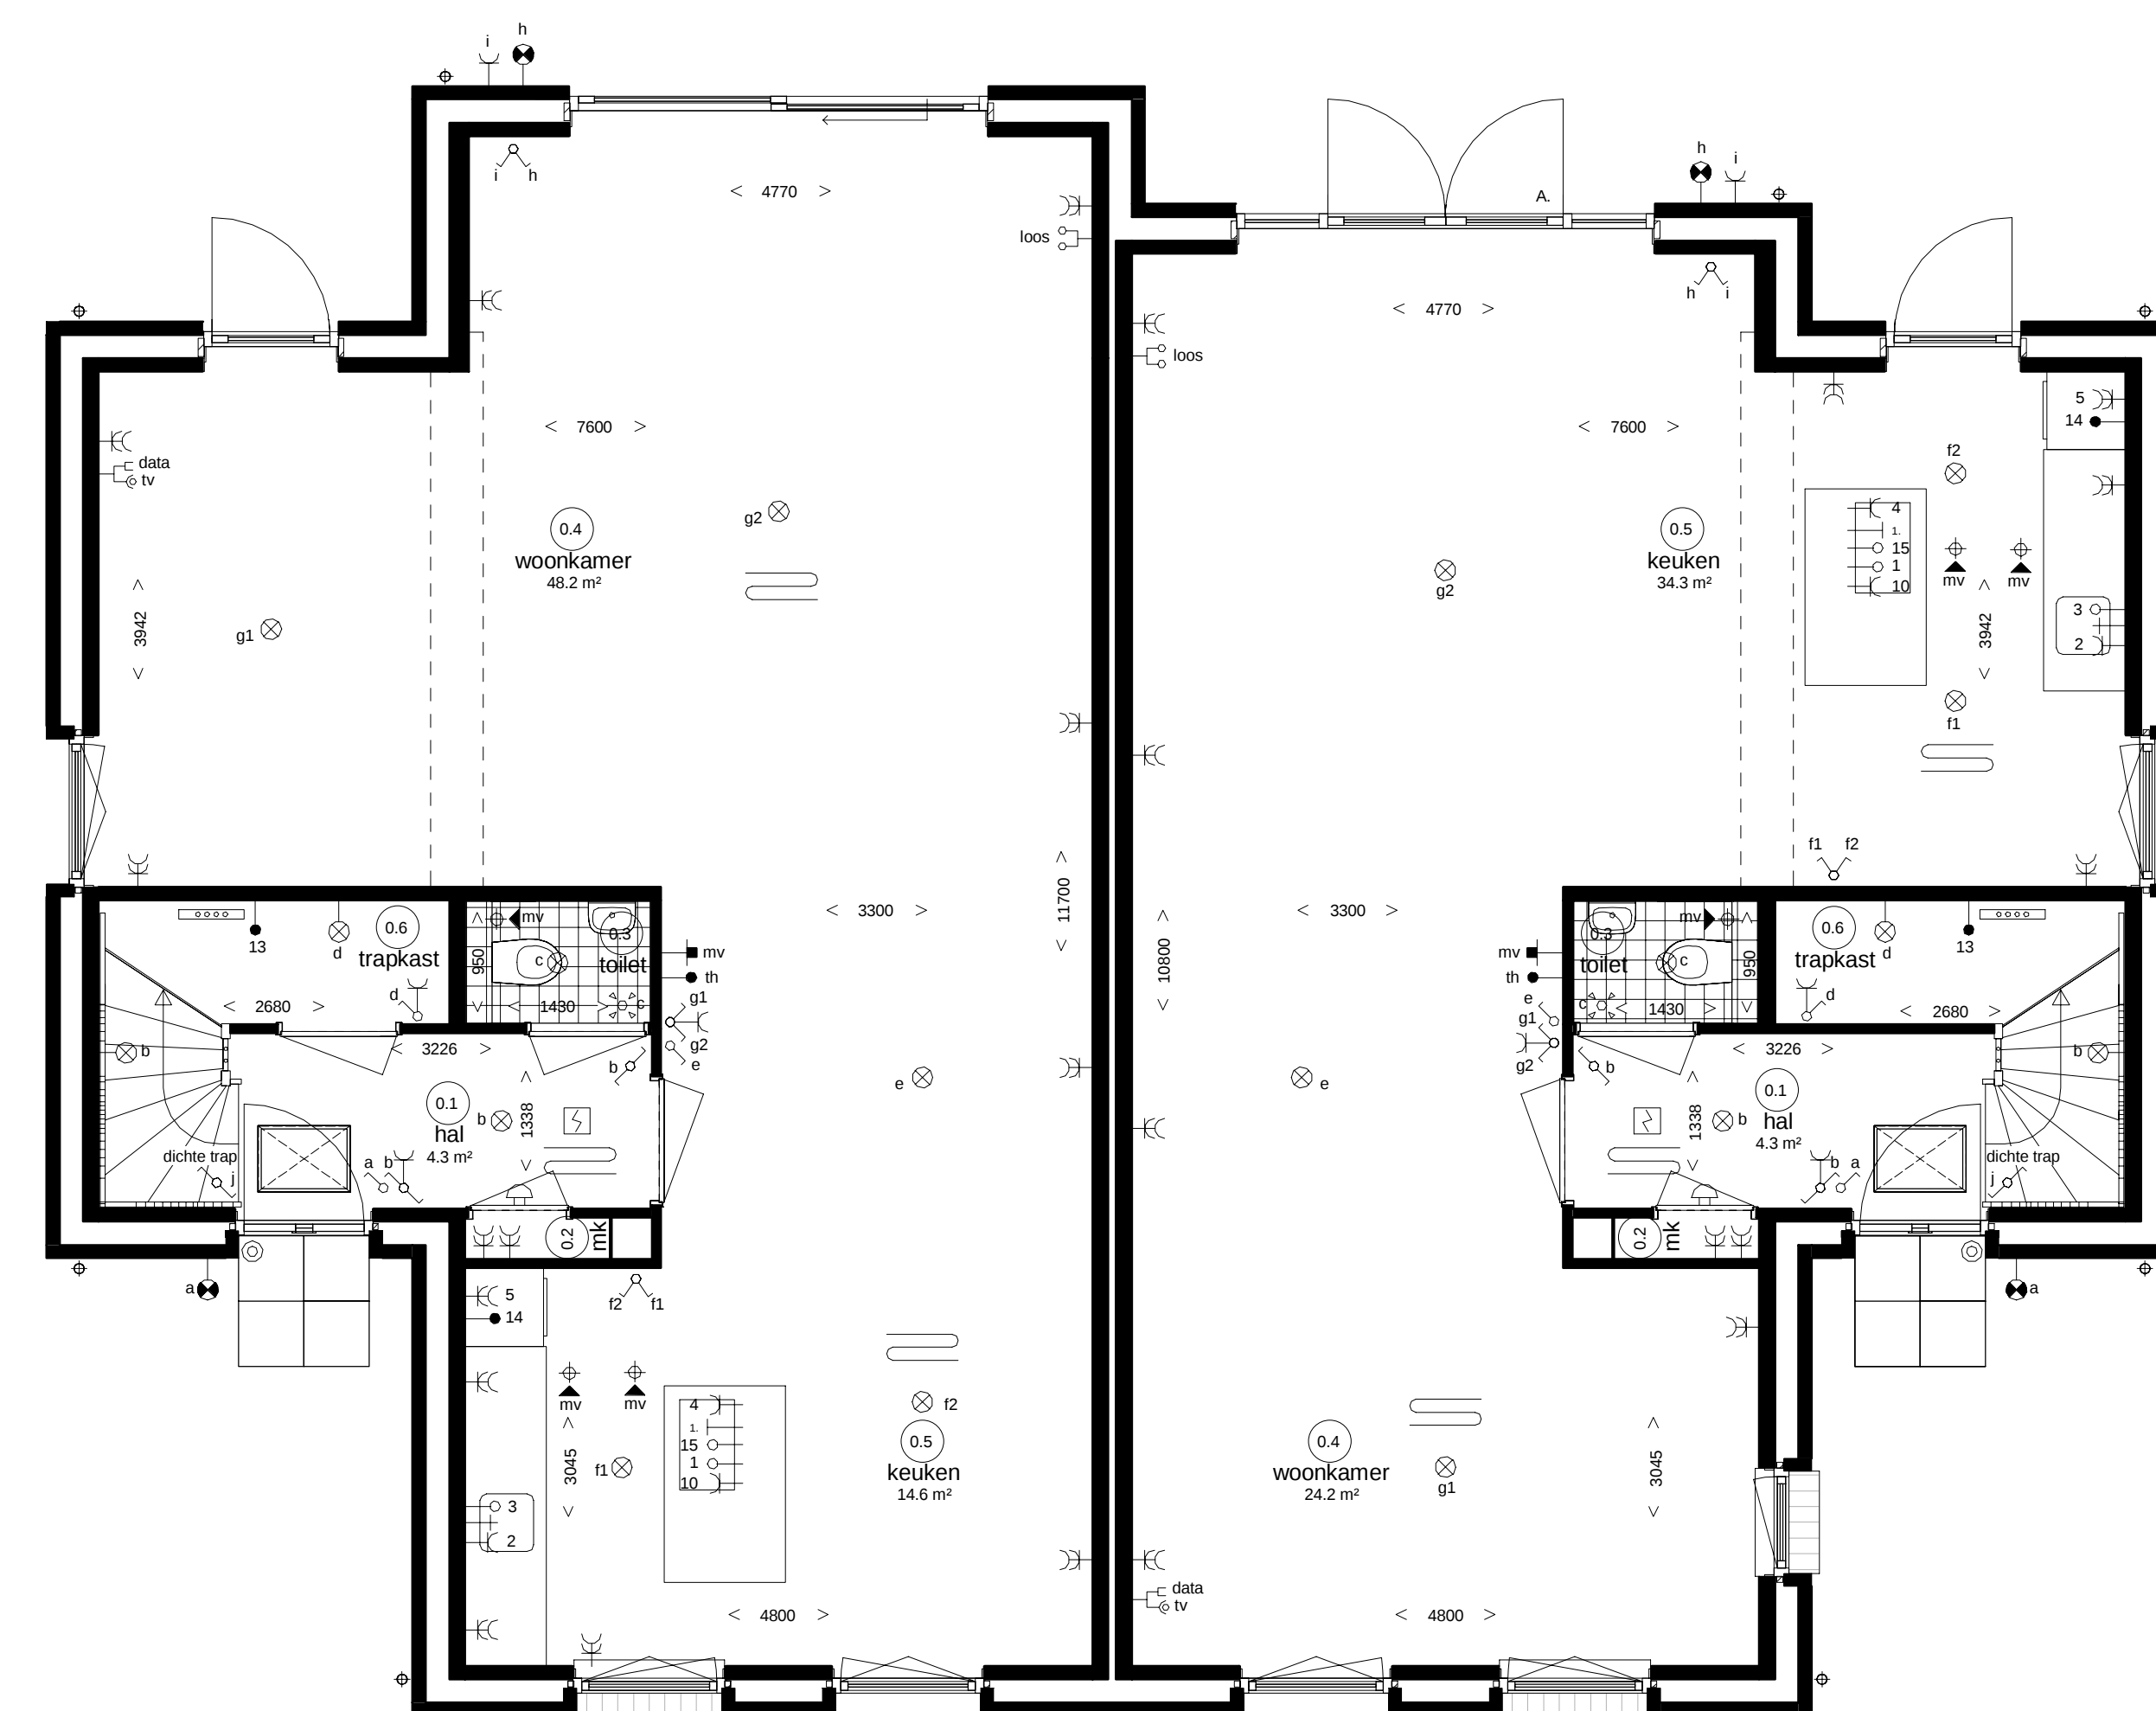


Renvooi Installaties

- elektrotechnische installaties conform voorschriften NEN 1010
- gasinstallaties conform voorschriften NEN 1078 en NEN 2078

- | | | | | | |
|----|------------------------|----|------------------------------------|----|---------|

Ruimte benamingen volgens Bouwbesluit


- | | | | | | |
|-----|---------------|-----|---------------|-----|----------------|

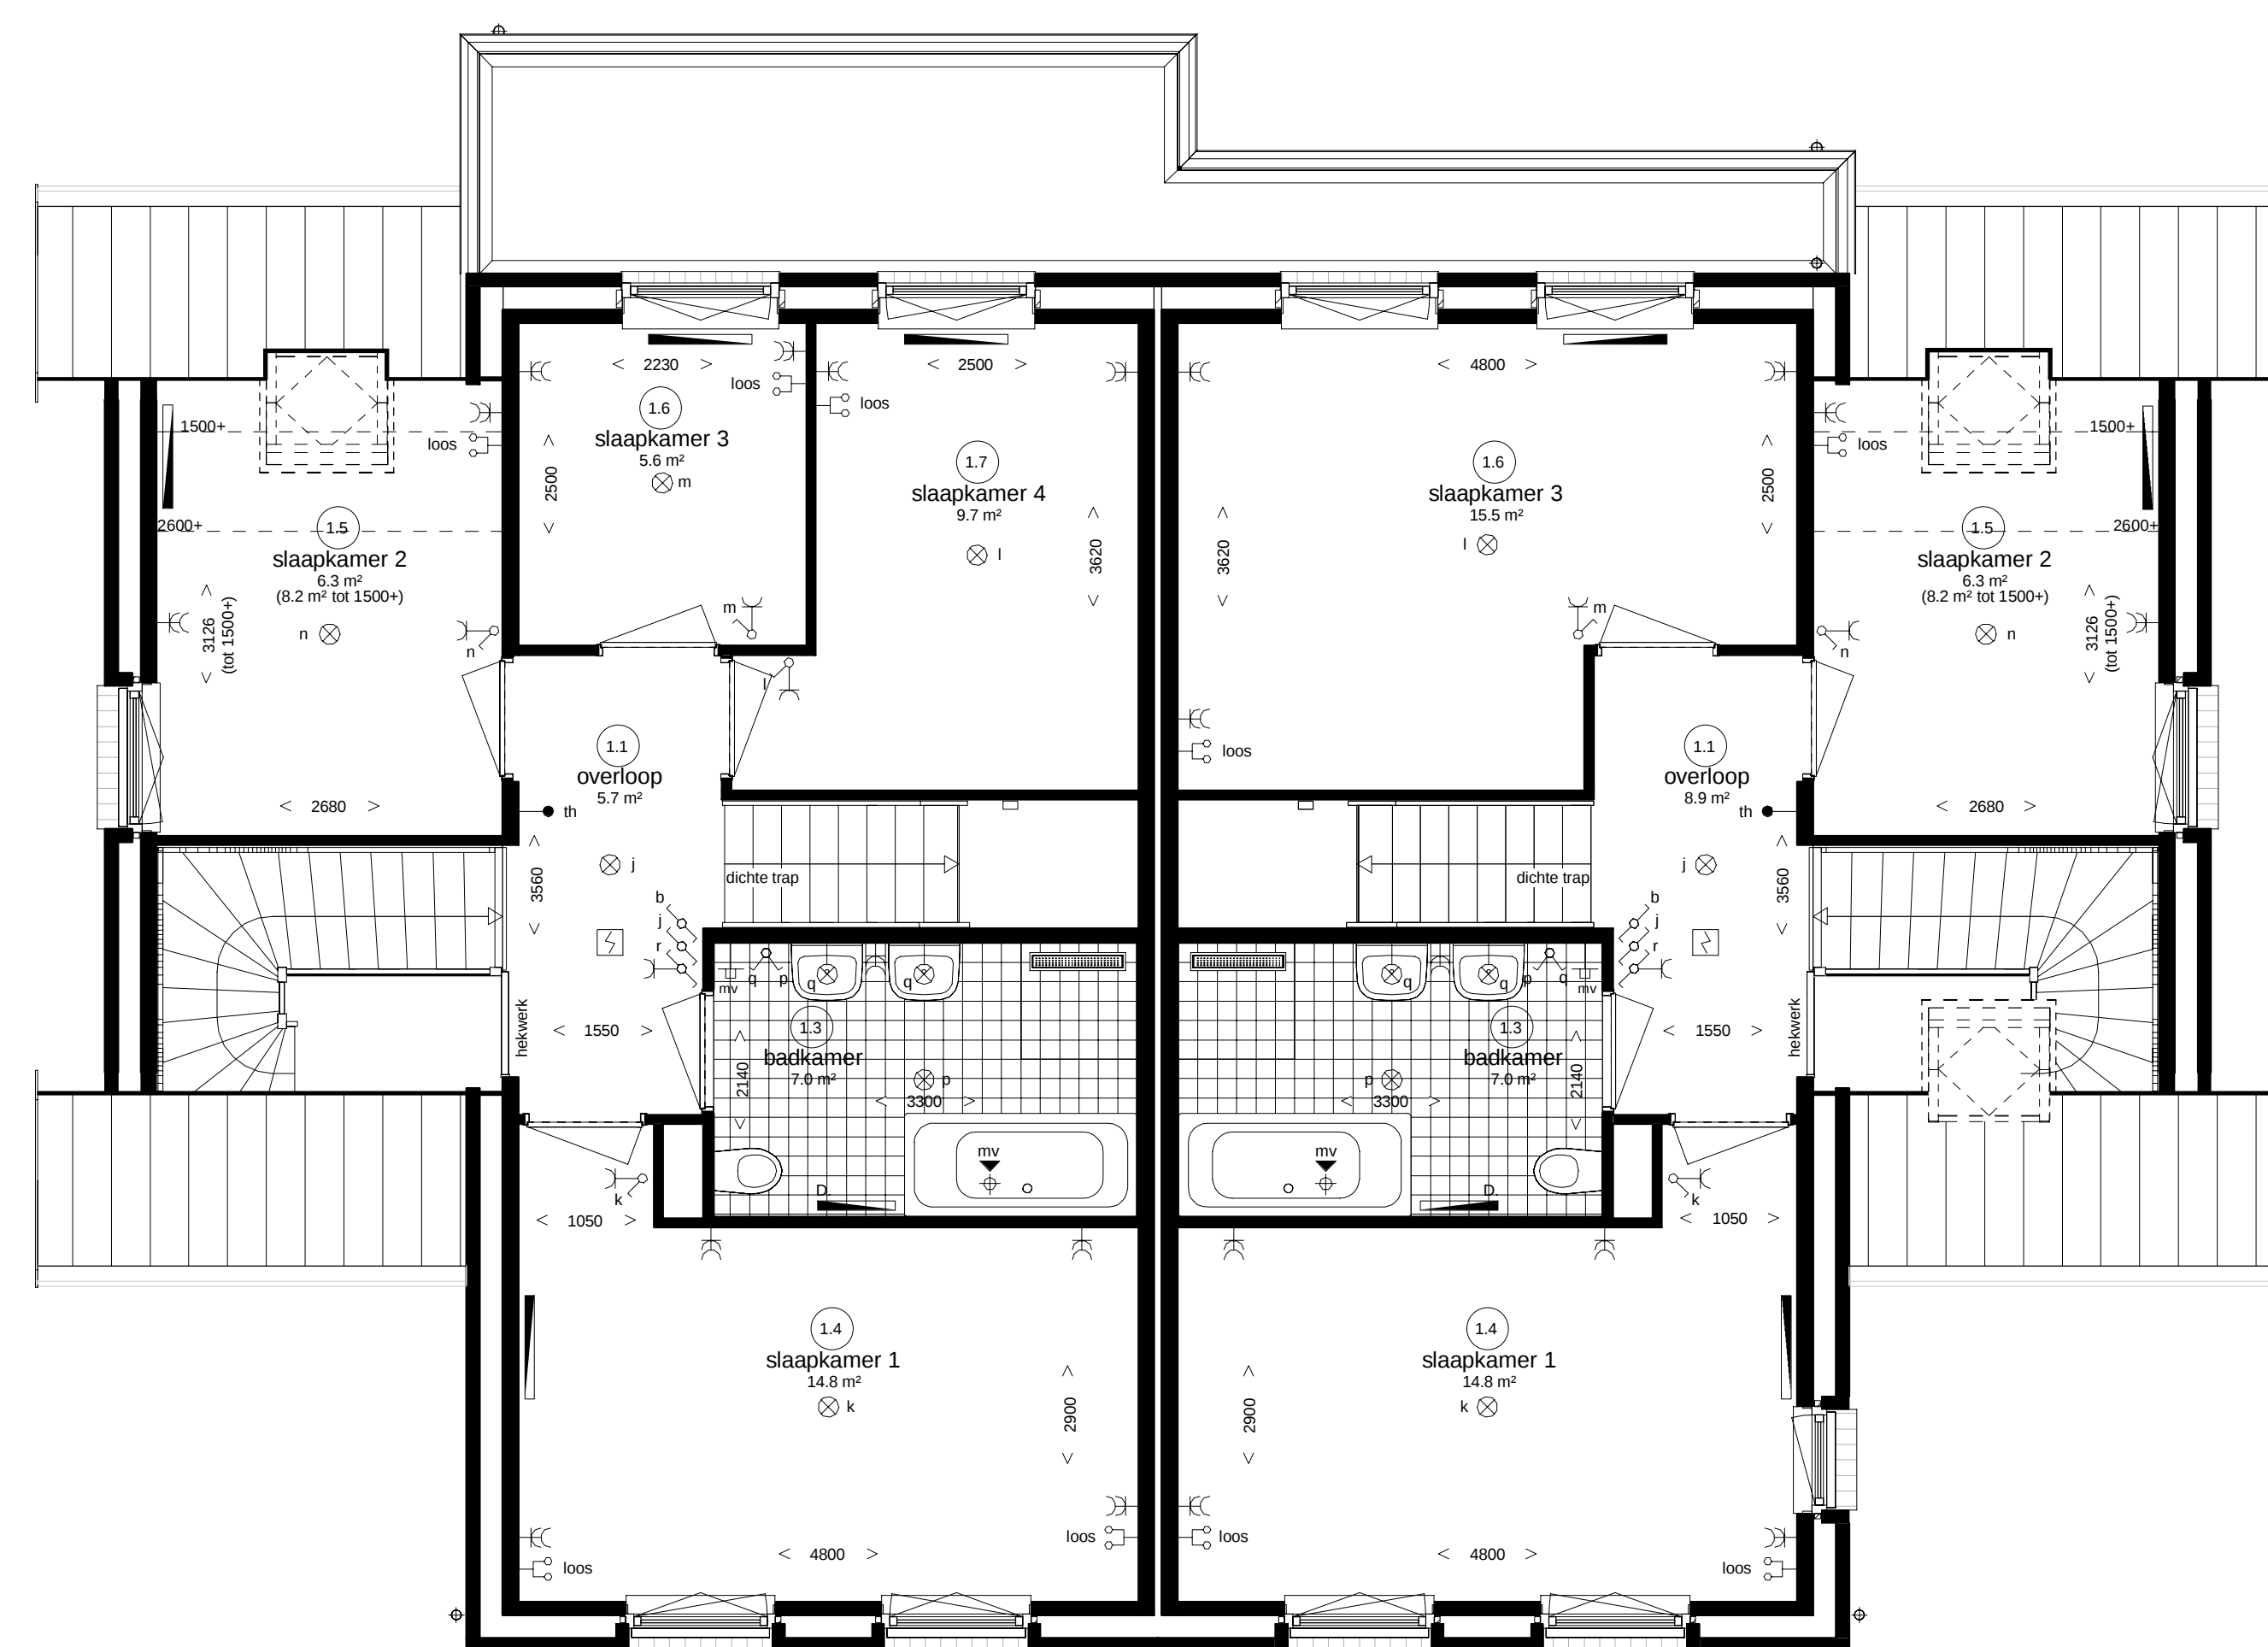

Type J1B
- optie uitbouw 1,8 m

Type J2Bs

- optie uitbouw 0,9 m
- optie samenvoegen slaapkamer 3 en 4
- optie dakvenster met elektrische bediening (positie afhankelijk van de pv-panelen)

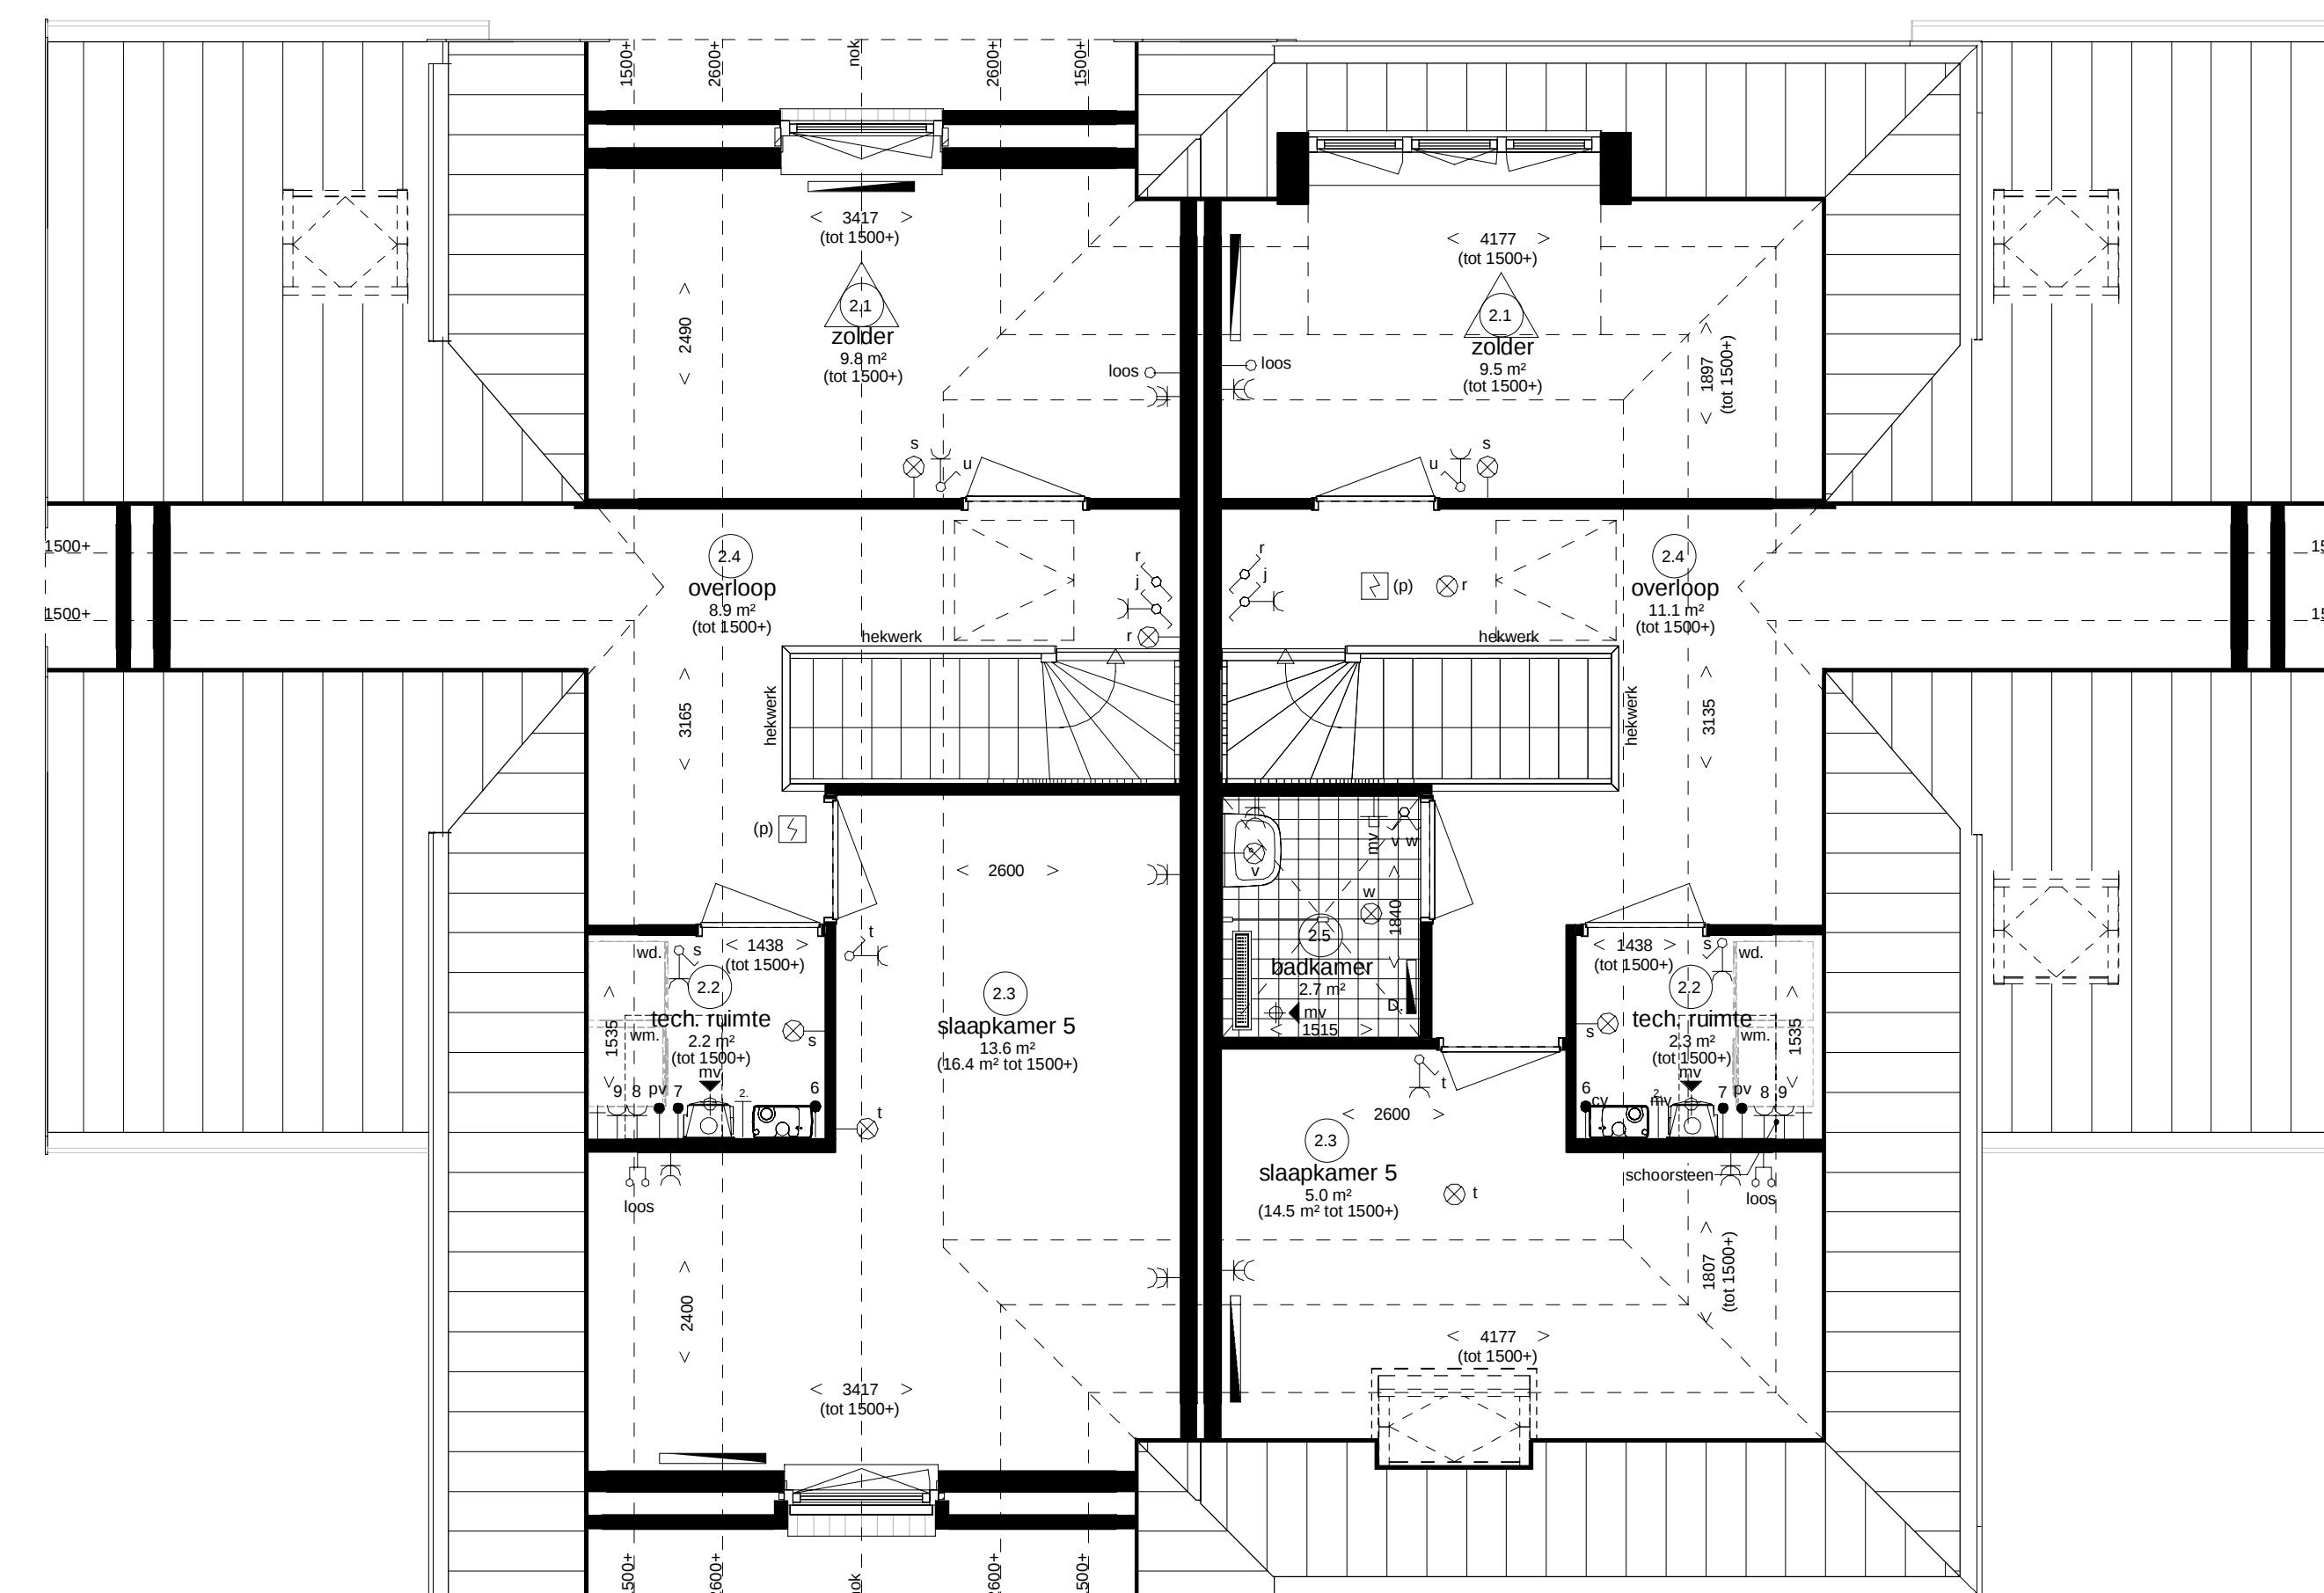

Type J1B
- optie indeling

Type J2Bs

- optie indeling
- optie 2e badkamer
- optie dakkapel achterzijde ca. 2,2 m



Weespersluis

Overzichtstekening meerwerkopties type J

plattegronden en gevels