




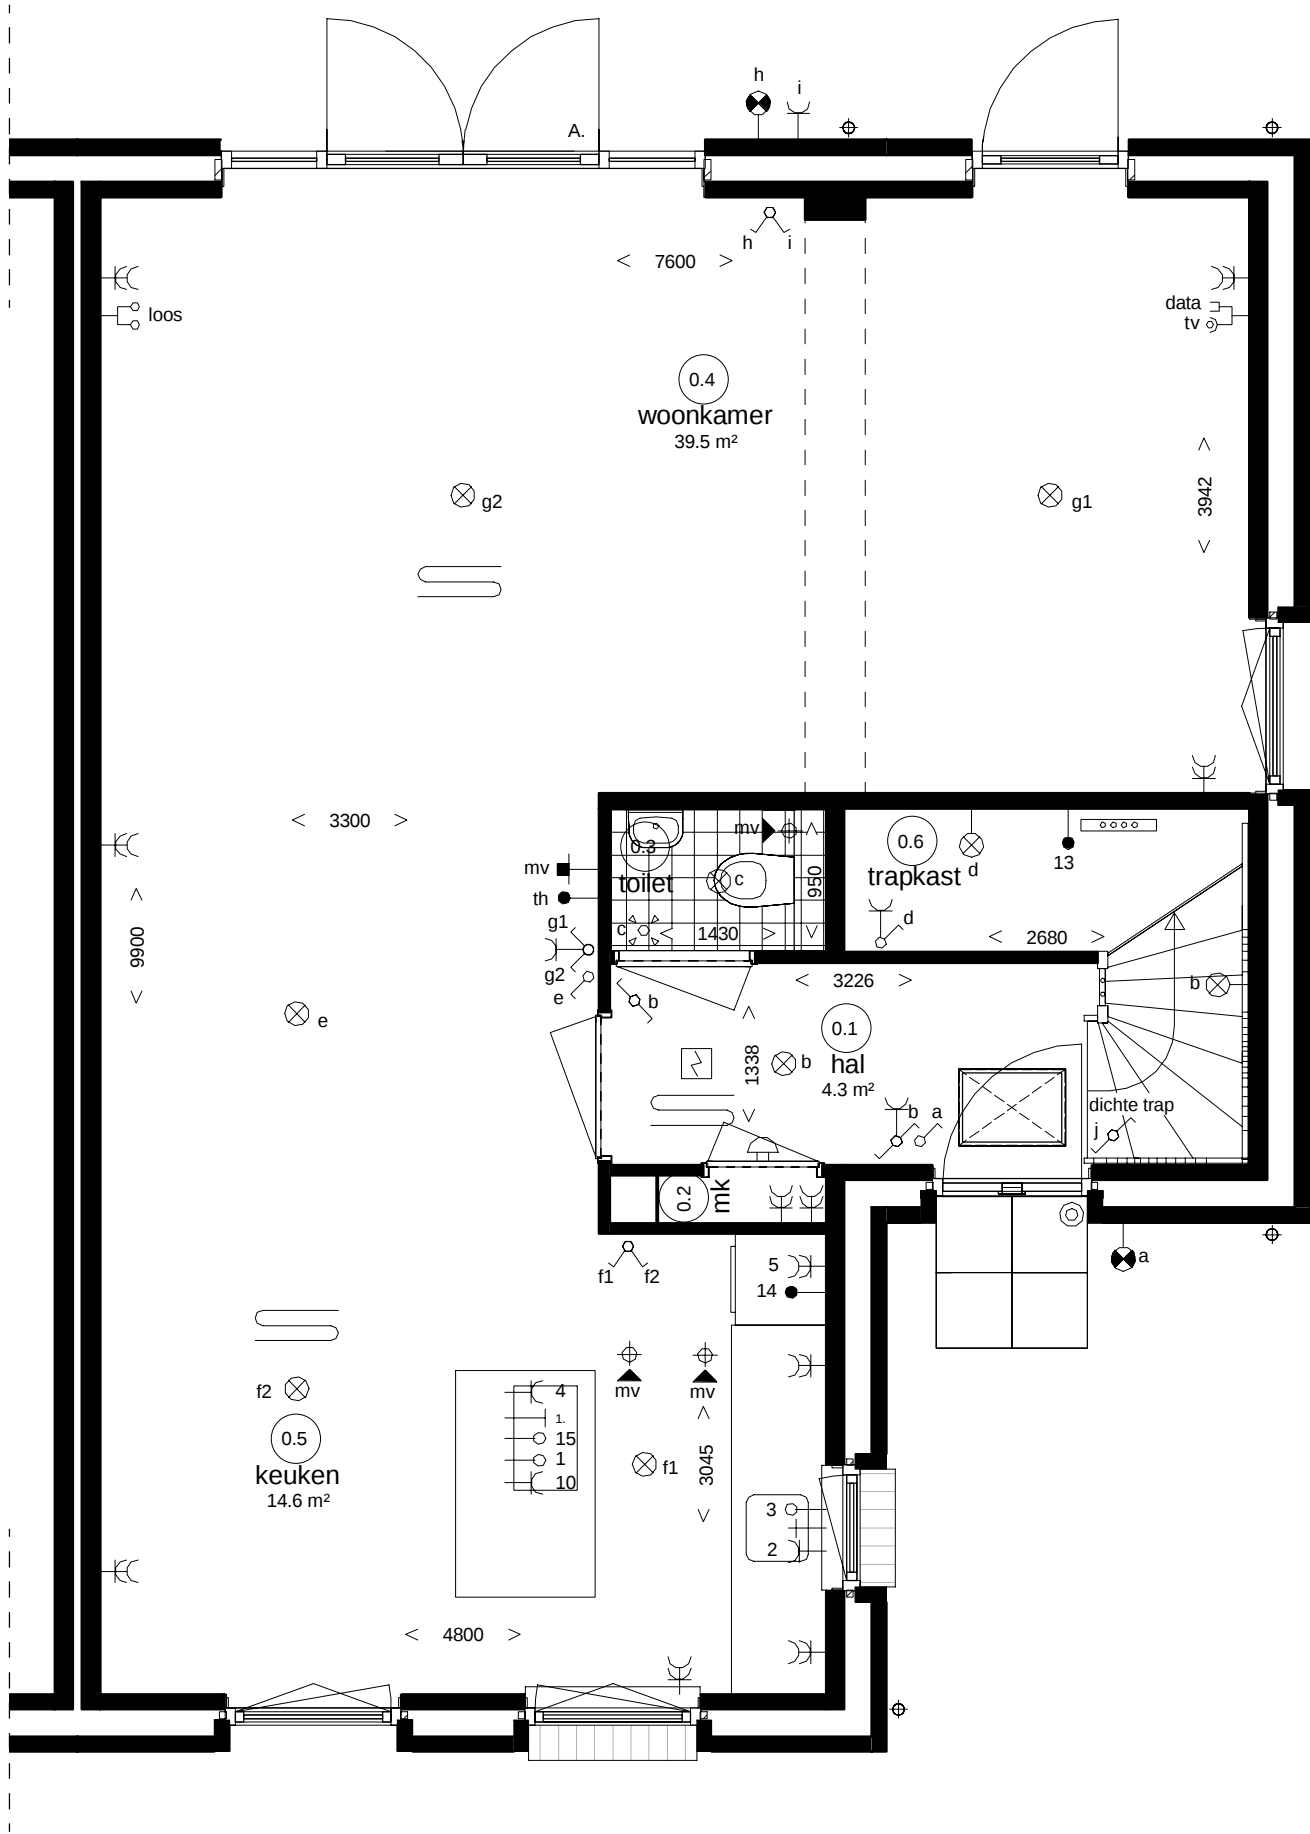

Woningtype J2Bs
Bwnrs. 13

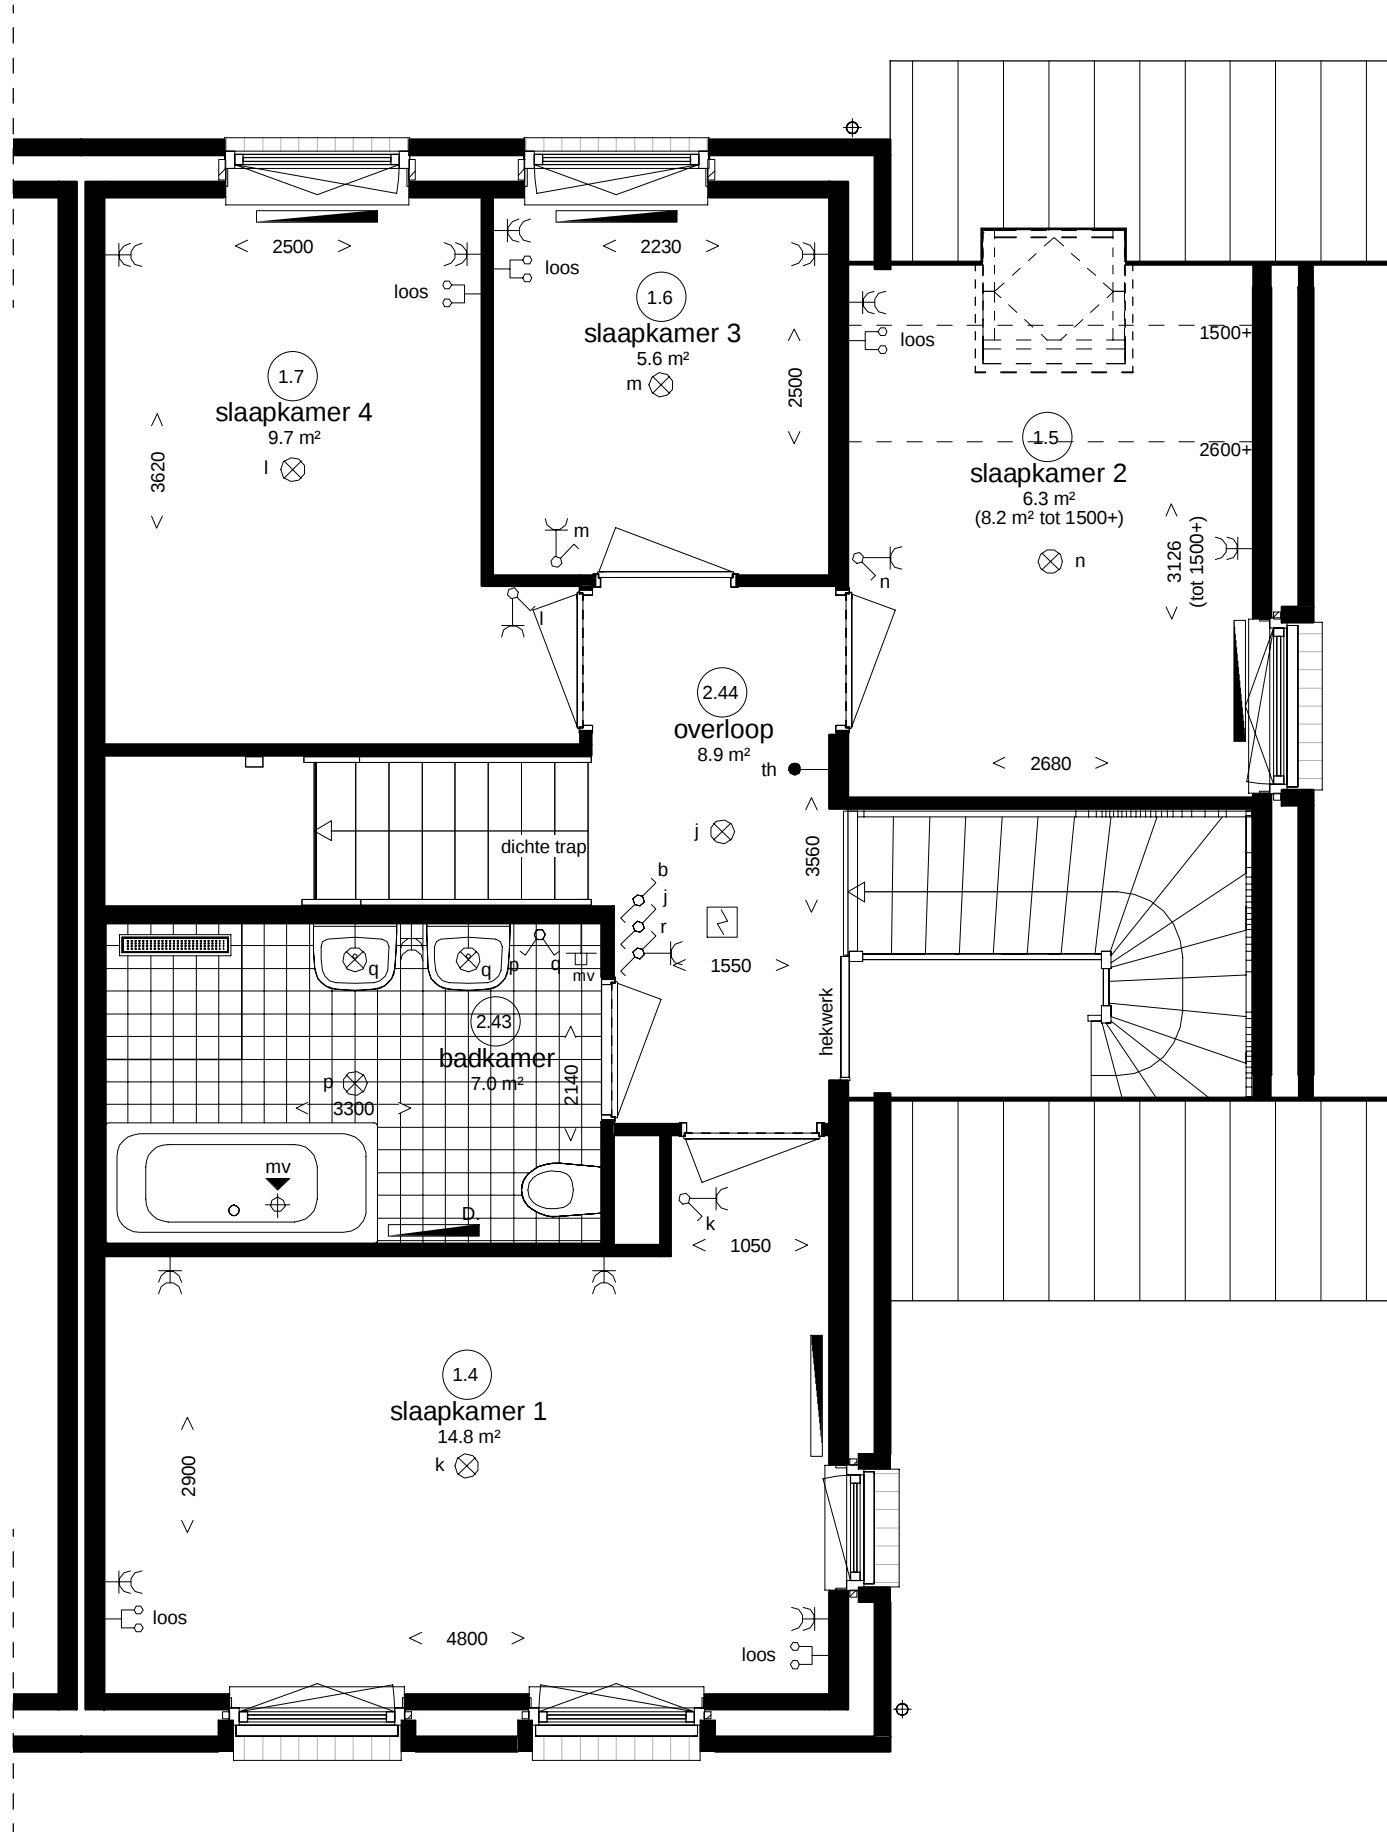

Woningtype J2Bs
Bwnrs. 13

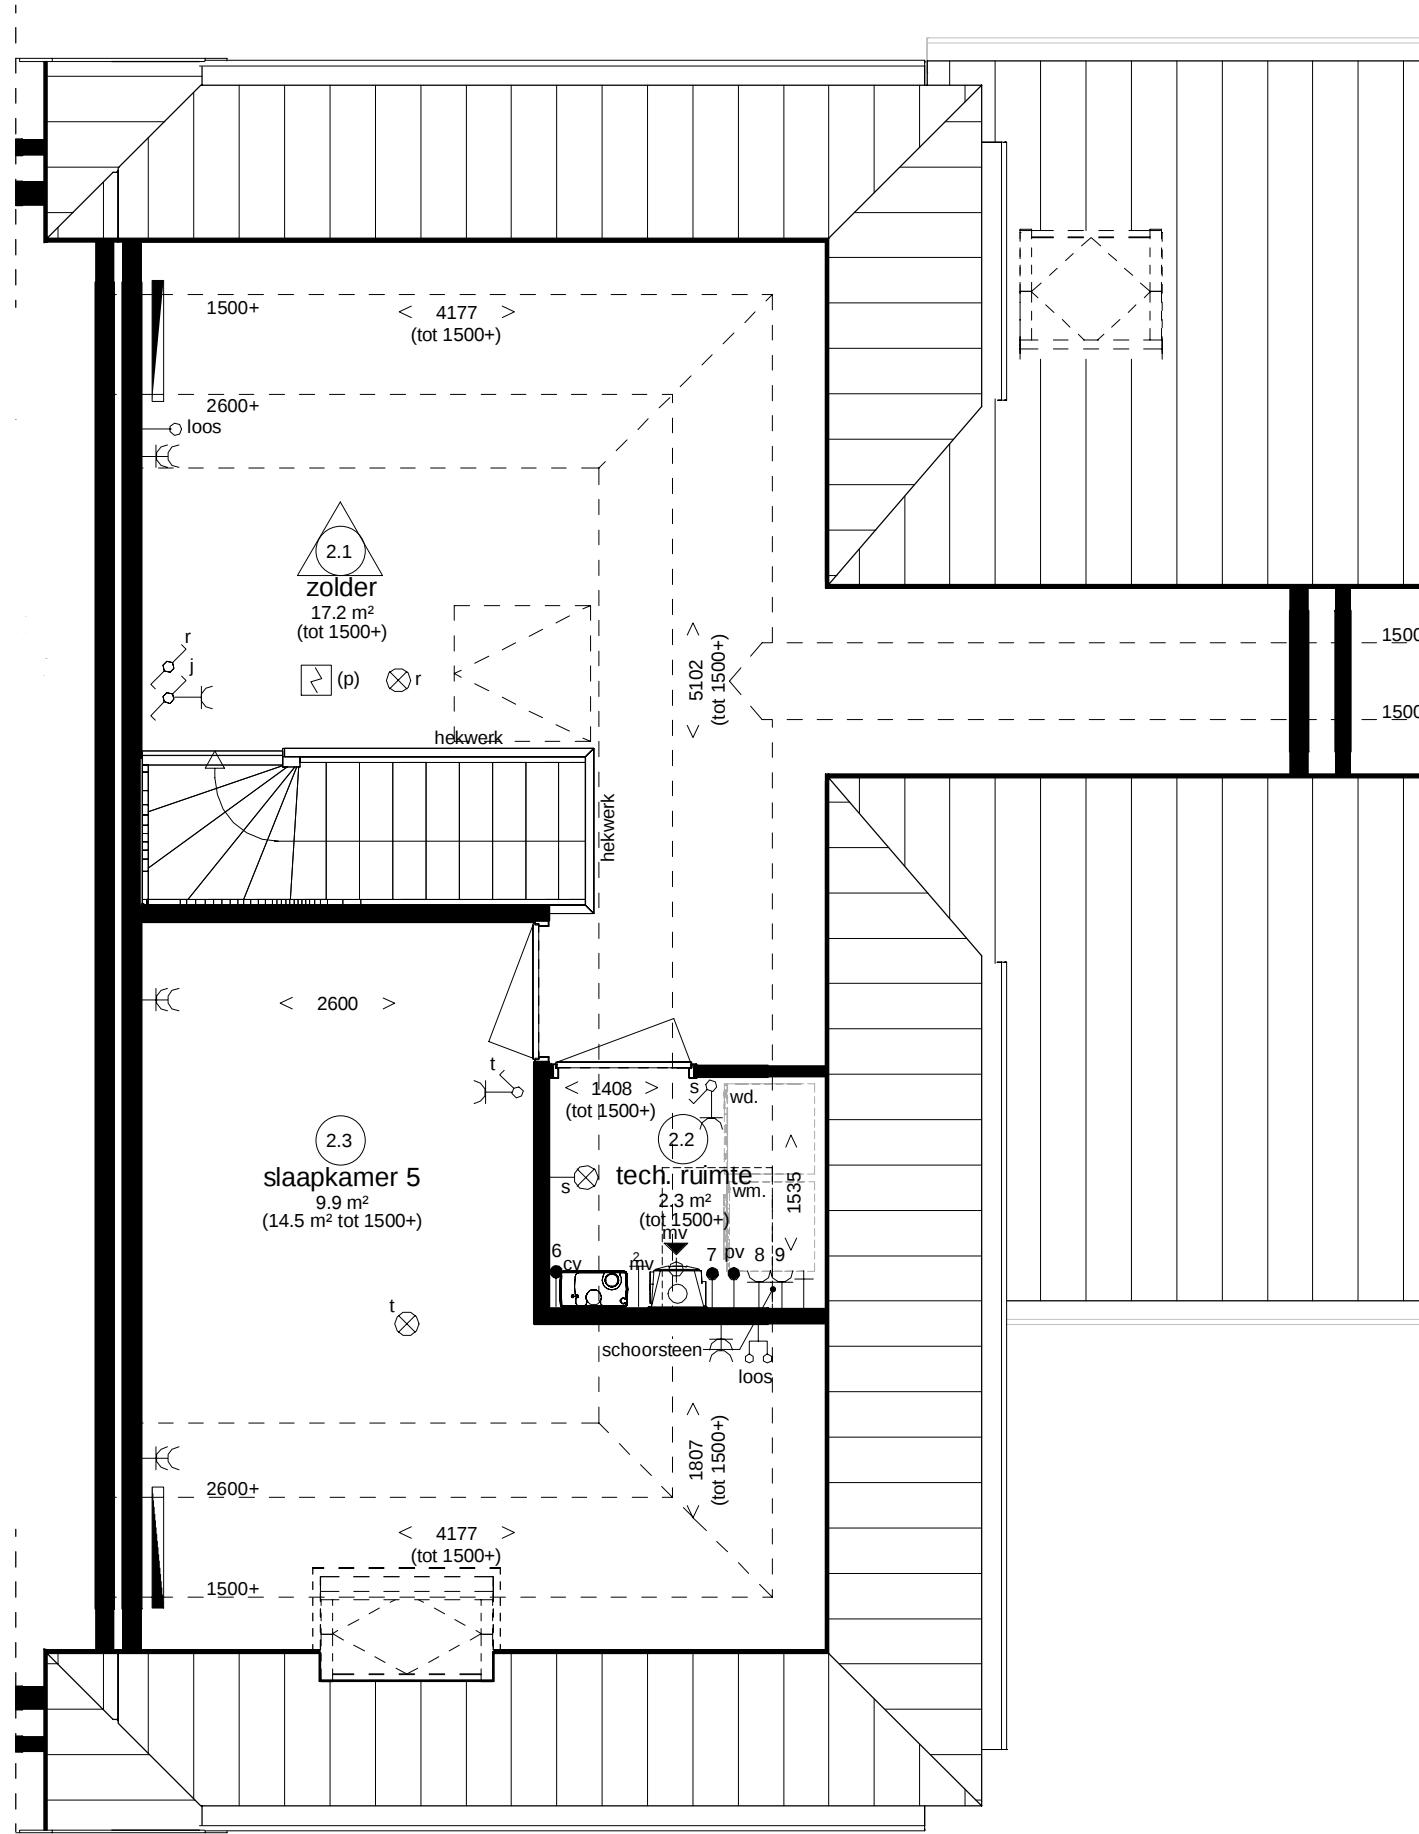

Woningtype J2Bs
Bwnrs. 13

Renvooi Installaties

- elektrotechnische installaties conform voorschriften NEN 1010
- gasinstallaties conform voorschriften NEN 1078 en NEN 2078

- lichtpunt met code - lichtpunt incl. armatuur - wandlichtpunt - wandlichtpunt incl. armatuur - rookmelder - rookmelder op pendeel - enkeelpolige schakelaar met code lichtpunt - wisselschakelaar - meerpolige schakelaar - bewegingsschakelaar - wandcontactdoos + randaarde - dubbele w.c.d. + randaarde - deurbel - schel - th - mv - mv - mv	- data - tv - loos - loos 1 2 3 4 5 6 7 8 9 10 13 14 15 - pv	- data en tv aansluiting algemeen - loze leiding, 19 mm 2x enkele inbouwdoos t.b.v. telecommunicatie, data, tv e.d. - loze leiding, 19 mm enkele inbouwdoos t.b.v. telecommunicatie, data, tv e.d. - loze leiding elektrisch kooktoestel - aansluitpunt vaatwasser, enkele w.c.d. - loze leiding t.b.v. boiler - aansluitpunt afzuigkap, enkele w.c.d. - aansluitpunt koekast, dubbele w.c.d. - aansluitpunt cv-ketel - aansluitpunt mechanische ventilatie unit - aansluitpunt wasmachine, enkele w.c.d. - aansluitpunt wasdroger, enkele w.c.d. - aansluitpunt voorontstek, enkele w.c.d. - aansluitpunt pomp vloerverwarming - aansluitpunt magnetron - loze leiding t.b.v. oven - aansluitpunt pv - panelen	- radiator - design radiator - voerverwarming - verdere vloerverwarming - afzuigpunt m.v. - hemelwaterafoer - tappunt koudwater - gasaansluiting fornuis - gasaansluiting cv - cv - kri - mekast - mechanische ventilatie - wd - wm - A	- centrale verwarming + warmwaterinstallatie - kruipplak - meterkast - mechanische ventilatie - plaatsingsruimte wasdroger - plaatsingsruimte wasmachine - actieve deur (dubbele deuren)
---	---	---	--	--

Ruimte benamingen volgens Bouwbesluit

0.1 verkeersruimte 0.2 meteruimte 0.3 toiletruimte 0.4 verblijfsruimte 0.5 verblijfsruimte 0.6 berguimte	1.1 verkeersruimte 1.2 toiletruimte 1.3 badruimte 1.4 verblijfsruimte 1.5 verblijfsruimte 1.6 verblijfsruimte 1.7 verblijfsruimte	2.1 technische ruimte 2.2 besloten ruimte niet zijnde een verblijfsruimte 2.3 verblijfsruimte 2.4 verkeersruimte
---	---	---



Type J2B(s)

plattegronden