




Voorgevel

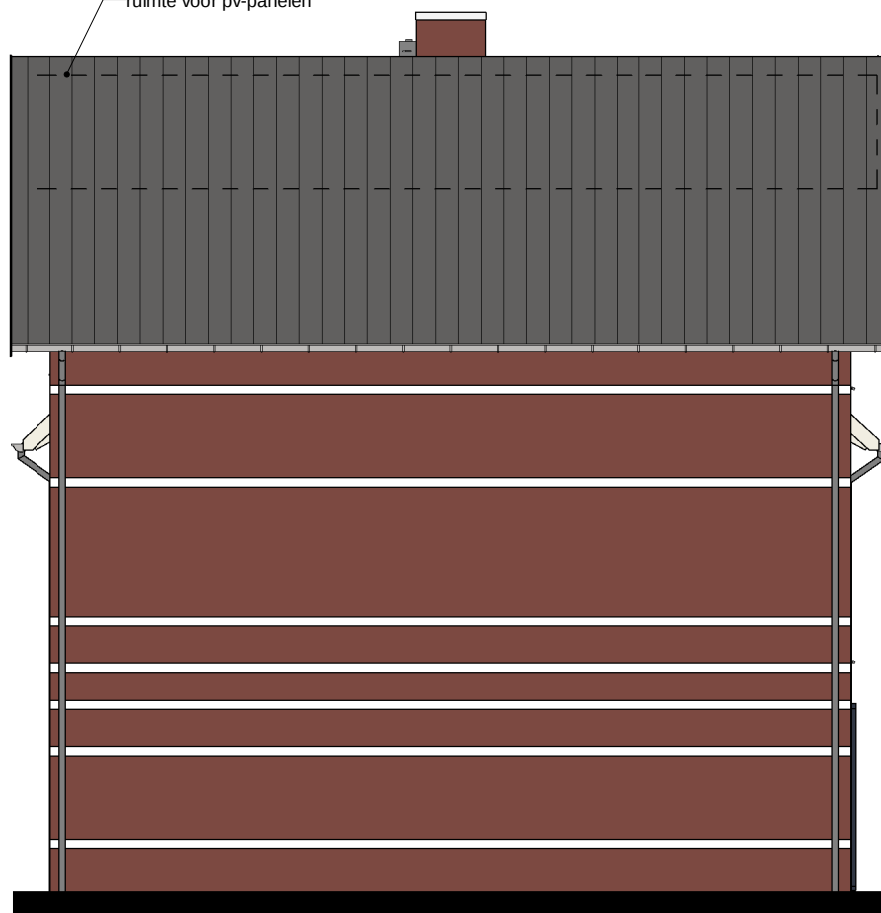

Achtergevel




Linkergevel




Rechtergevel


Verrijstgebieden			Bruto vloeroppervlak (BVO)		Gebruiksoppervlak (GO)		Bebouwd oppervlak		Inhoud	
Type	Level	Oppervlak	Type	Oppervlak	Type	Oppervlak	Name	Area	Type	Volume
Type D1	00 begane grond	42.5 m²	Type D1	146.5 m²	Type D1	146.2 m²	Type D1	62.2 m²	Type D1	569.4 m³
Type D1	01 eerste verdieping	39.1 m²	Type D2	149.5 m²	Type D2	149.6 m²	Type D2	62.2 m²	Type D2	575.7 m³
Type D2	00 begane grond	81.6 m²	Type D3	187.5 m²	Type D3	152.7 m²	Type D3	62.5 m²	Type D3	600.2 m³
Type D2	01 eerste verdieping	42.9 m²	Type D4	159.2 m²	Type D4	159.8 m²	Type D4	65.7 m²	Type D4	643.8 m³
Type D2	02 tweede verdieping	6.5 m²	Type D5	186.5 m²	Type D5	146.2 m²	Type D5	62.2 m²	Type D5	569.4 m³
Type D3	00 begane grond	81.1 m²	Type D6	197.2 m²	Type D6	146.7 m²	Type D6	65.7 m²	Type D6	605.2 m³
Type D3	01 eerste verdieping	42.8 m²	Type D7	223.4 m²	Type D7	179.5 m²	Type D7	73.9 m²	Type D7	725.6 m³
Type D3	02 tweede verdieping	16.8 m²	Type D8	197.2 m²	Type D8	159.8 m²	Type D8	65.7 m²	Type D8	643.8 m³
Type D4	00 begane grond	43.3 m²								
Type D4	01 eerste verdieping	39.9 m²								
Type D4	02 tweede verdieping	14.8 m²								
Type D5	Not Placed	0.0 m²								
Type D5	00 begane grond	97.2 m²								
Type D5	01 eerste verdieping	39.1 m²								
Type D6	00 begane grond	136.4 m²								
Type D6	01 eerste verdieping	43.3 m²								
Type D7	00 begane grond	60.0 m²								
Type D7	01 eerste verdieping	46.5 m²								
Type D7	02 tweede verdieping	19.4 m²								
Type D8	00 begane grond	115.8 m²								
Type D8	01 eerste verdieping	39.9 m²								
Type D8	02 tweede verdieping	14.8 m²								
		96.1 m								

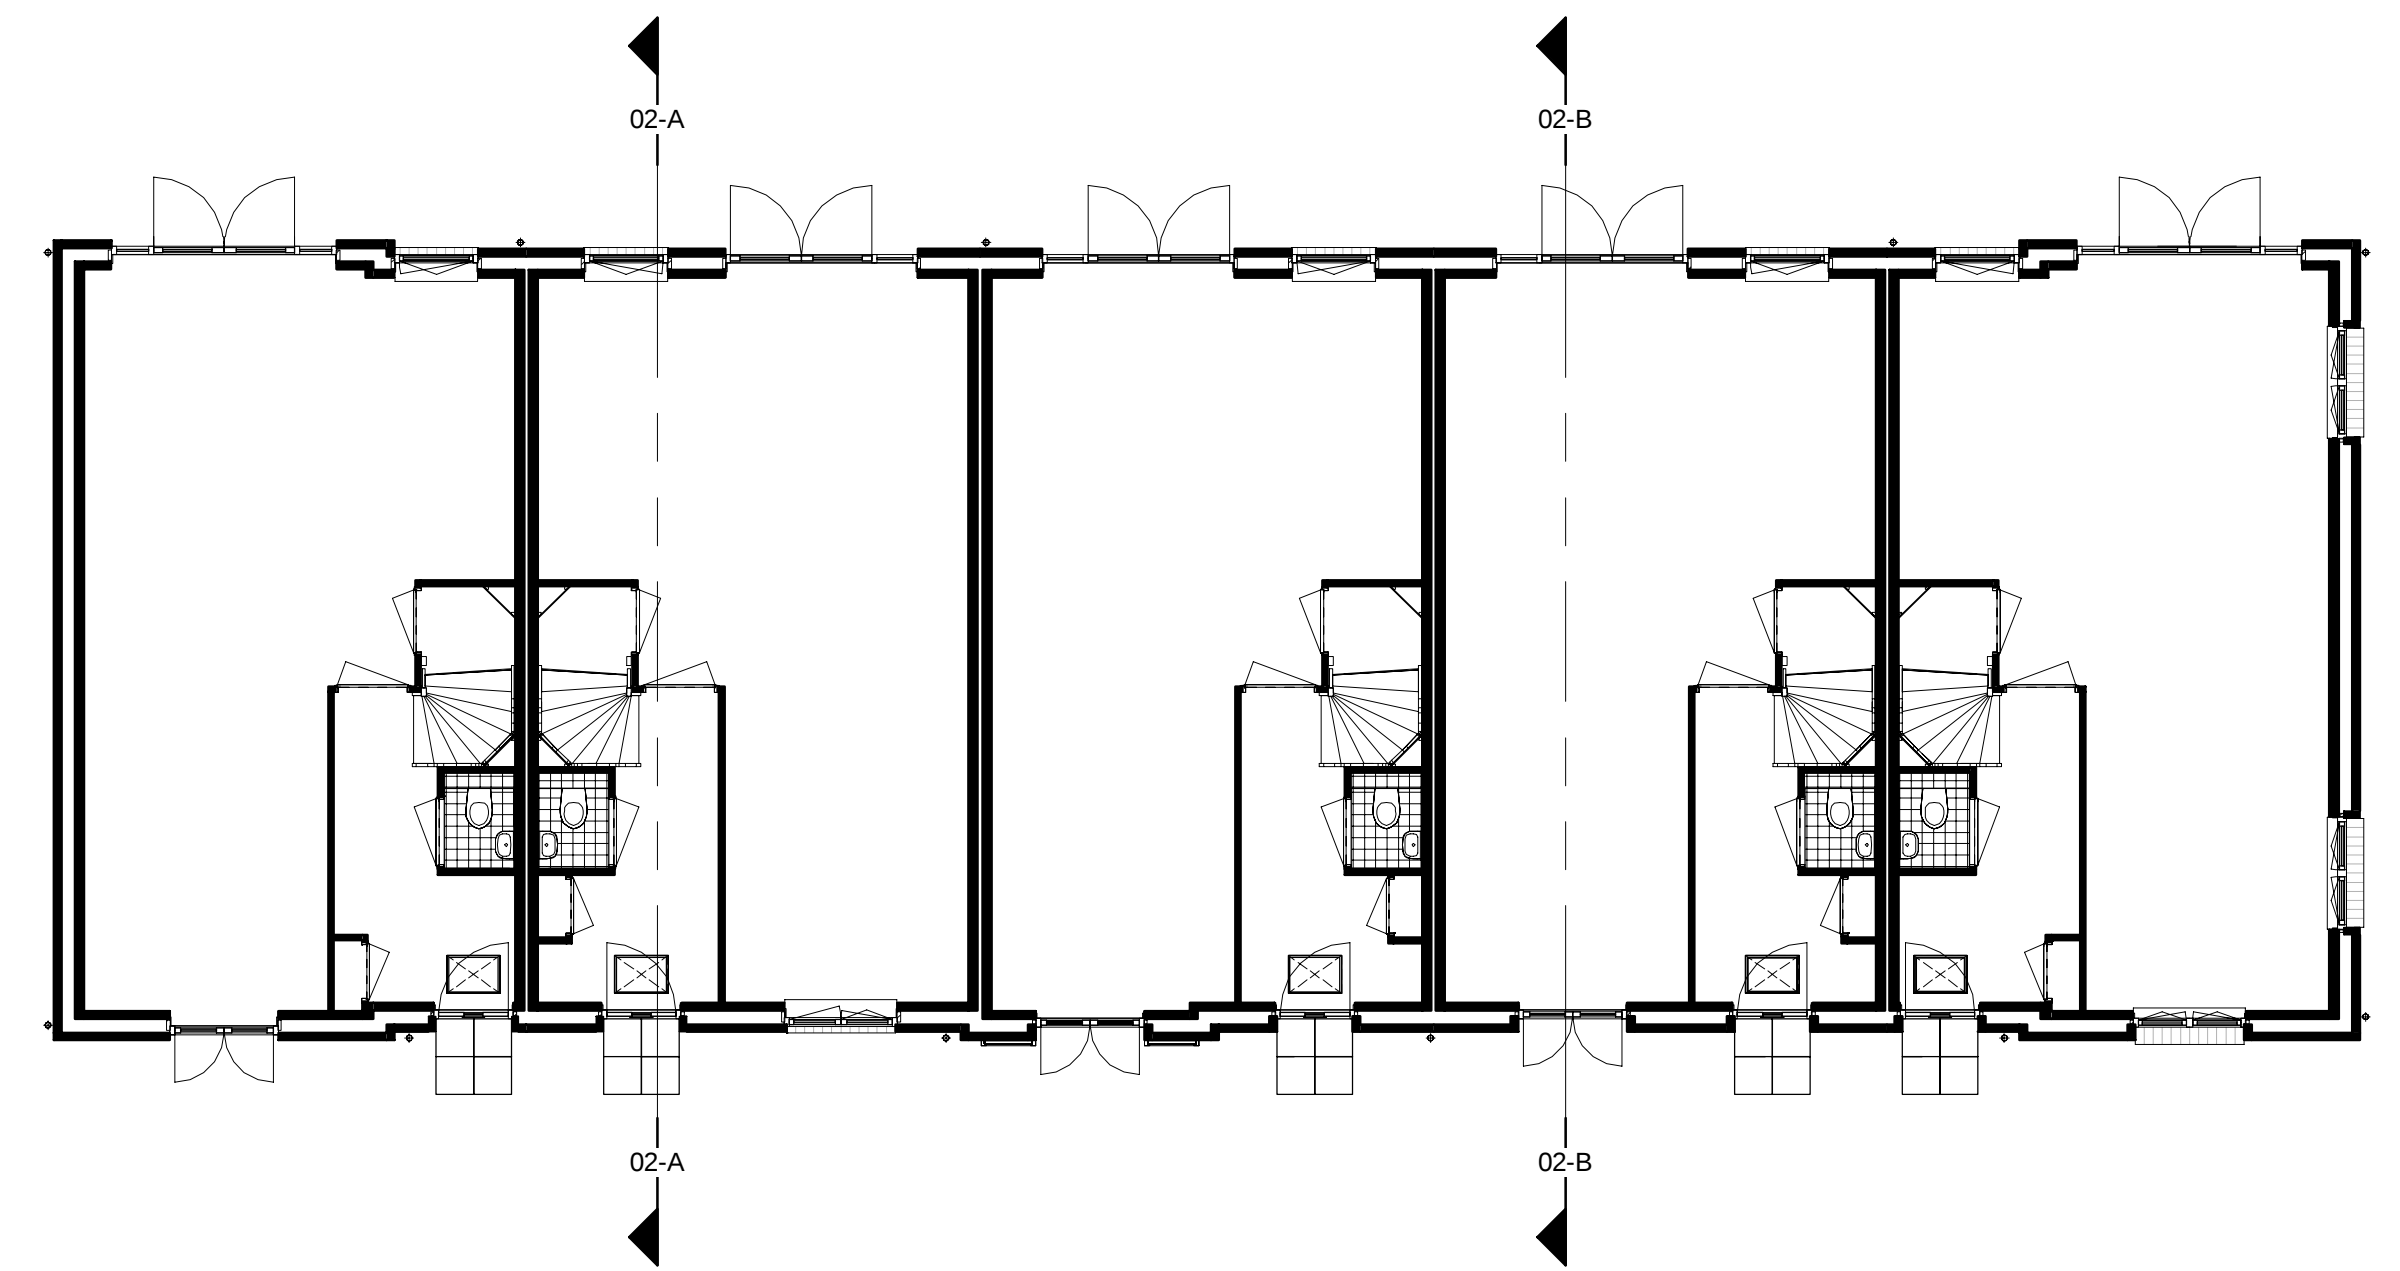


Begane grond

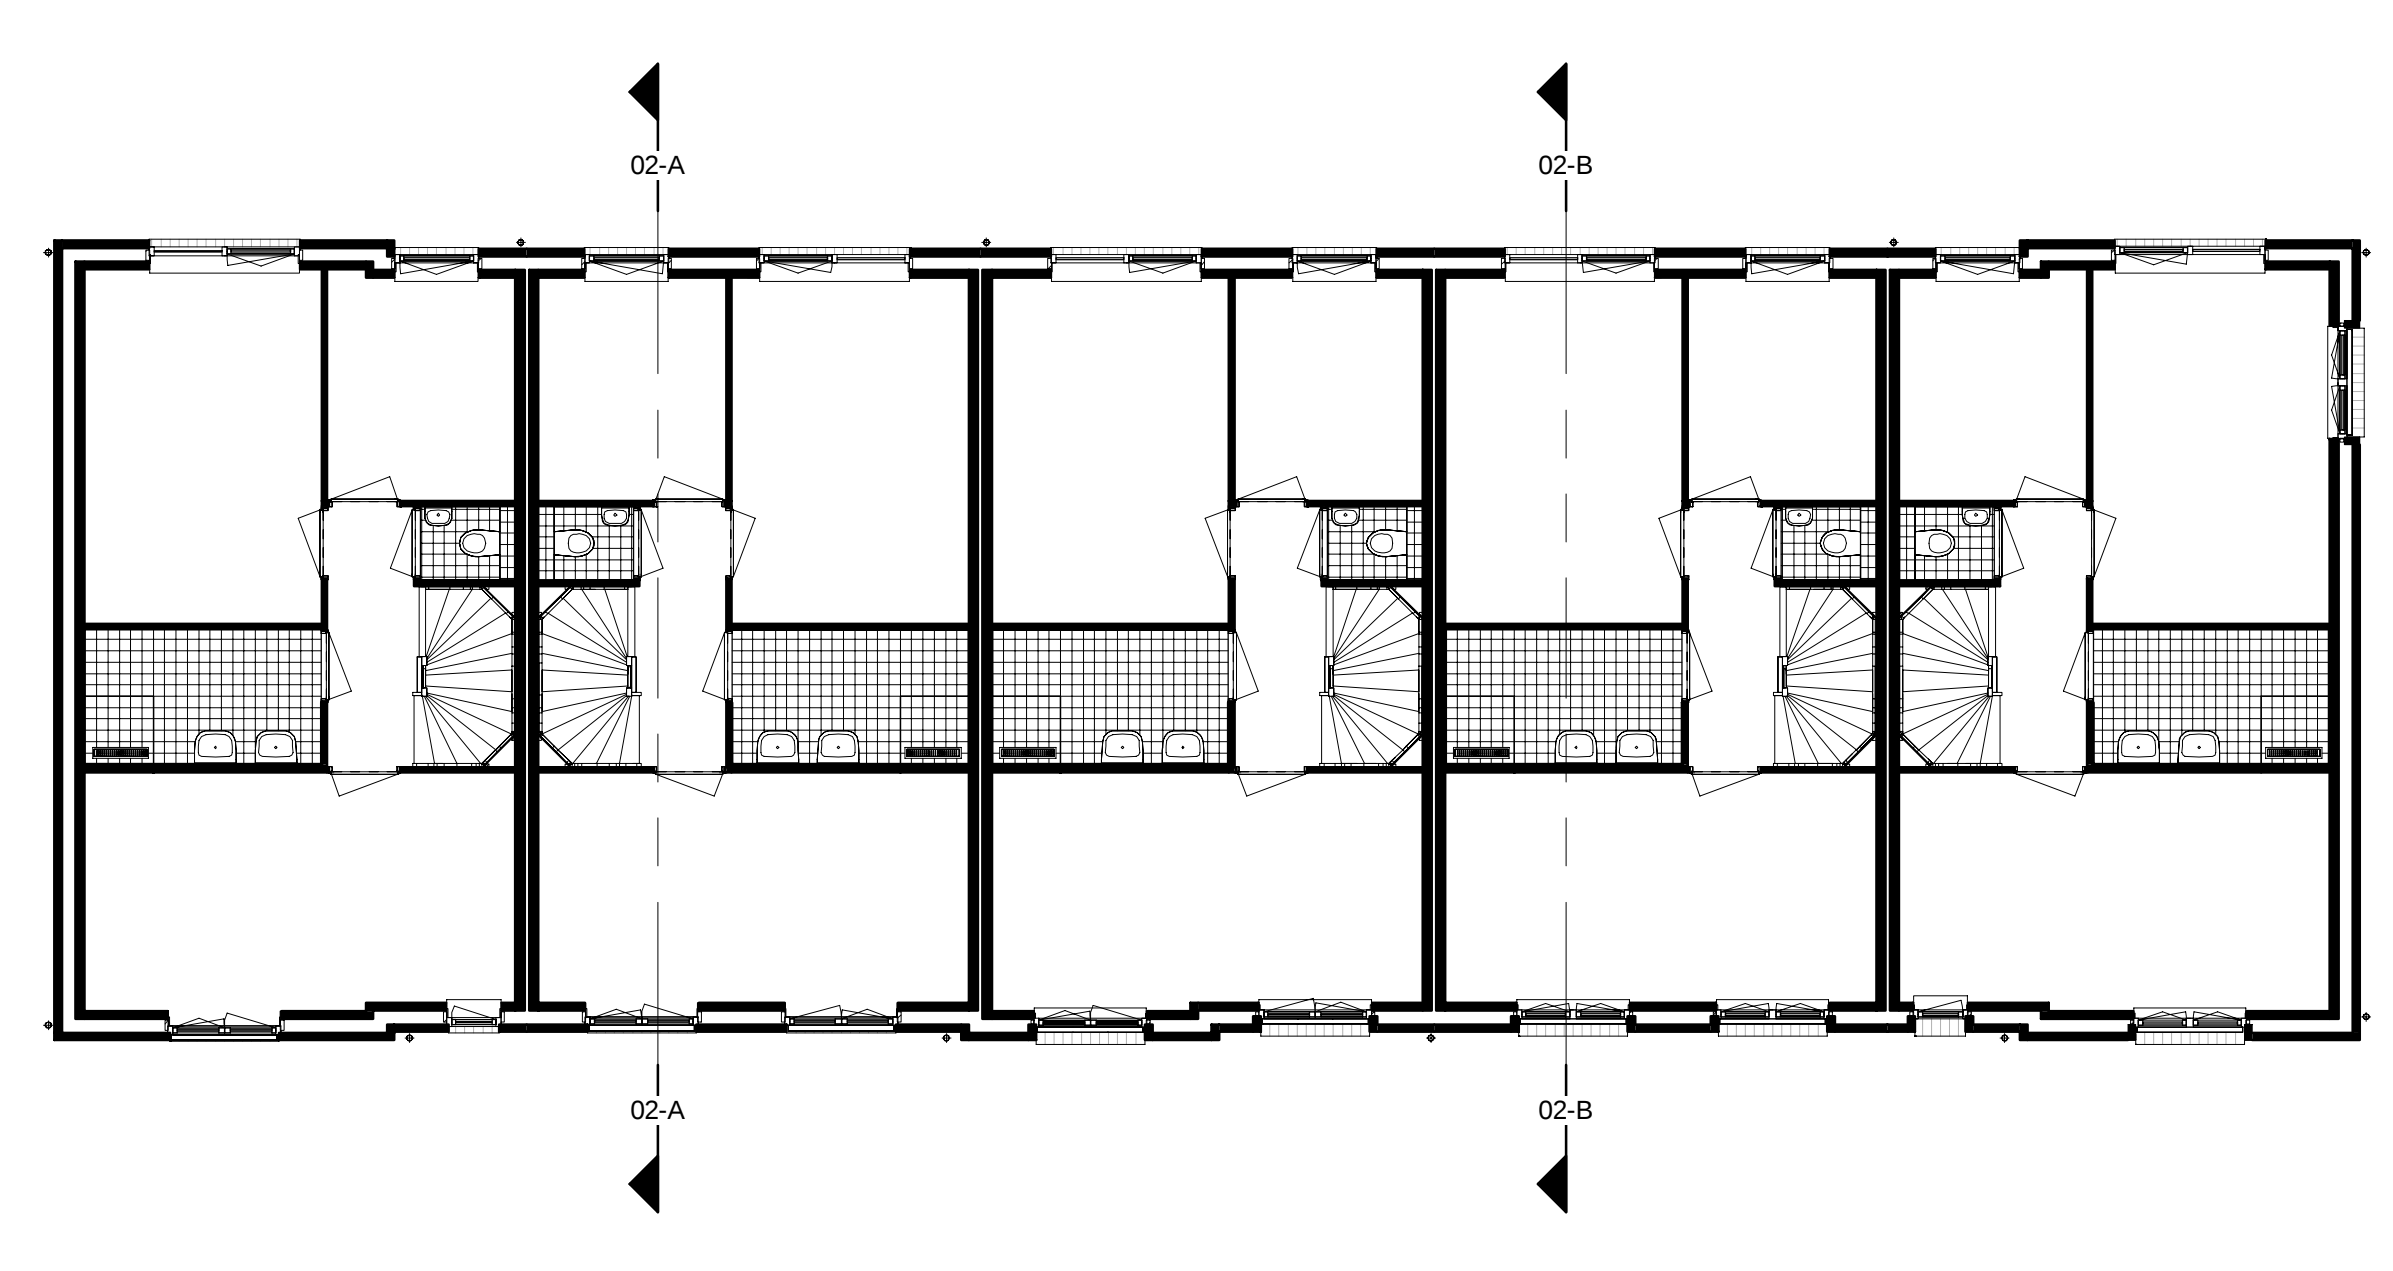


Eerste verdieping

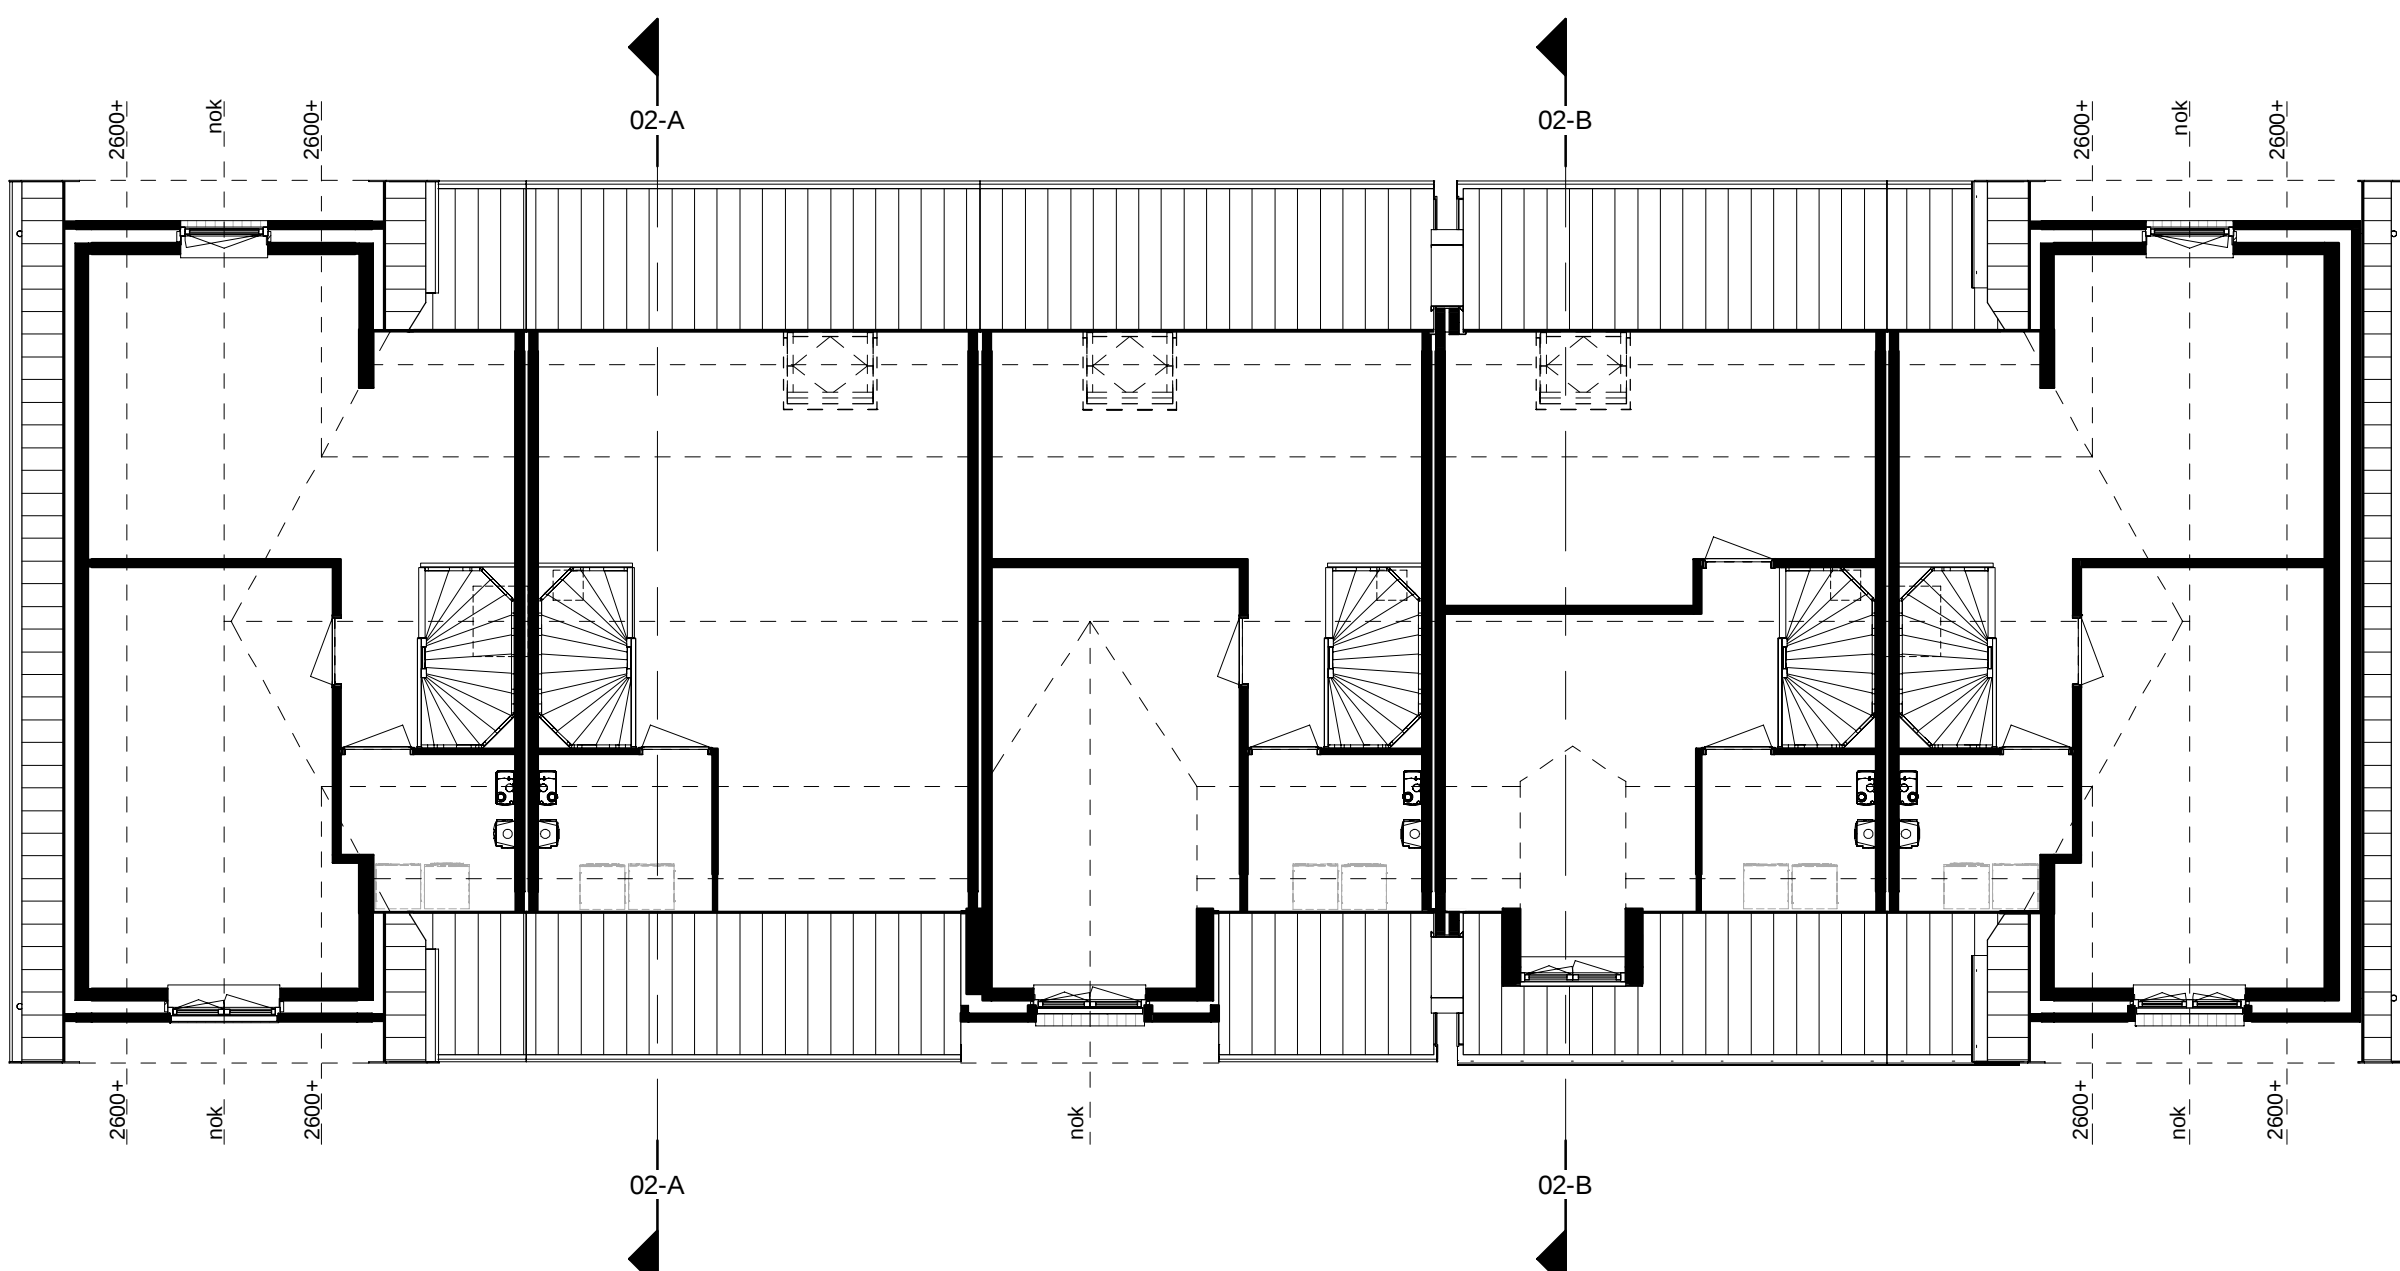

Tweede verdieping

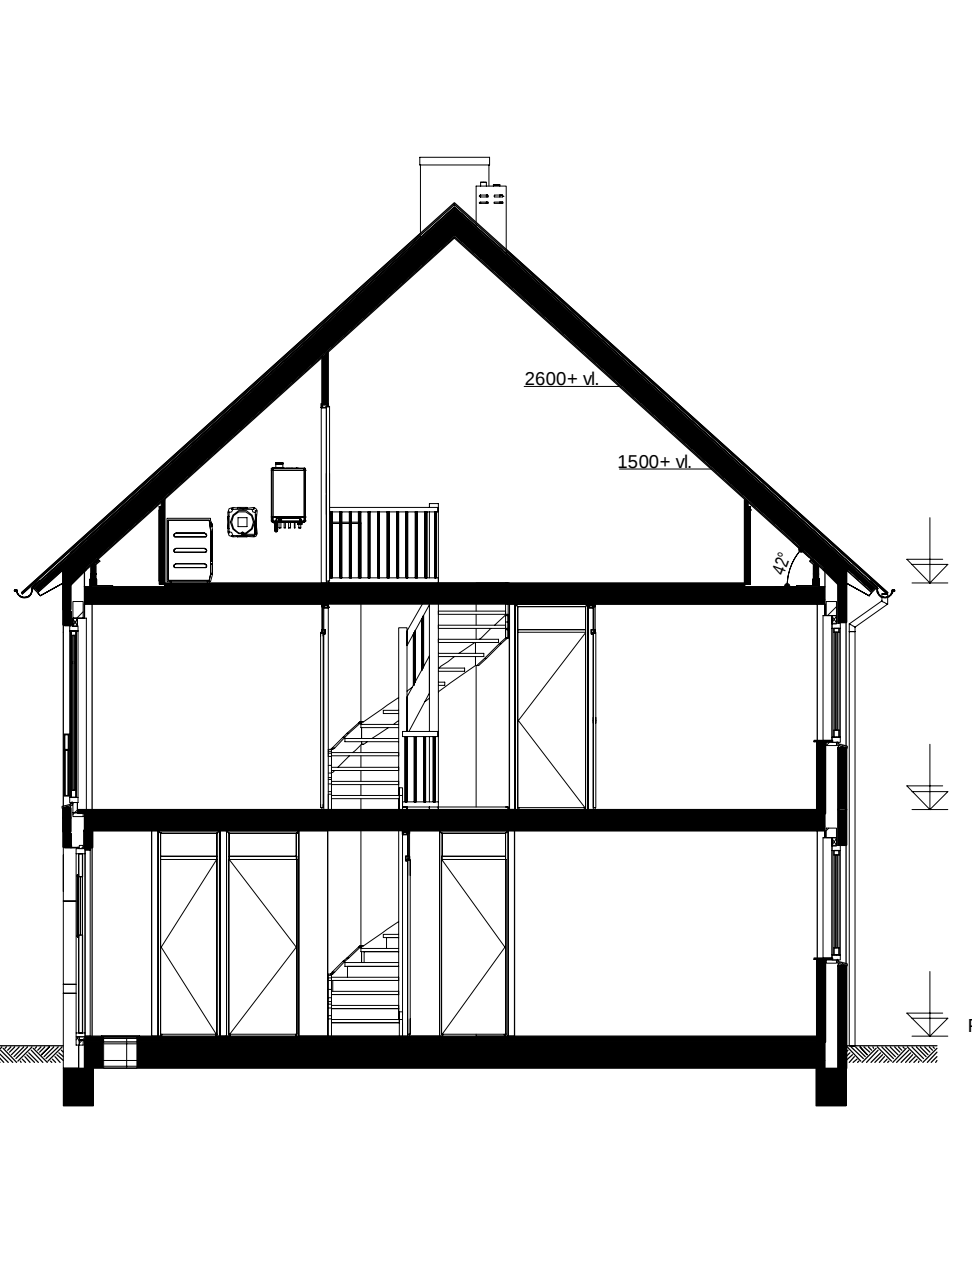

Doorsnede 02-A

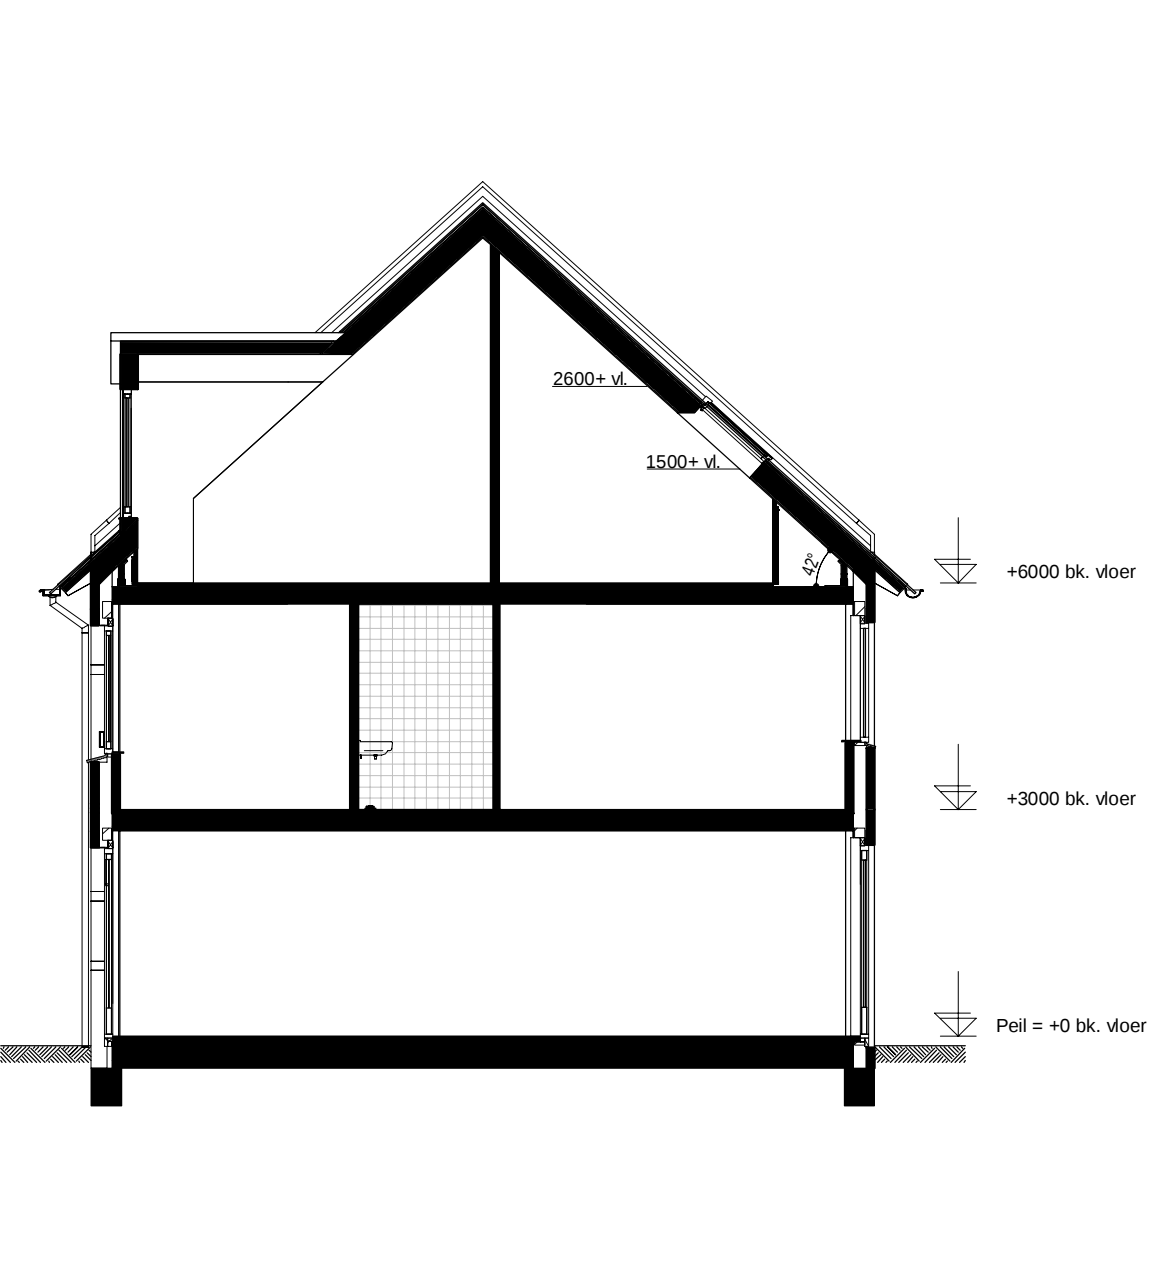


Doorsnede 02-B



Weespersluis

Lanenrijk fase 1B1

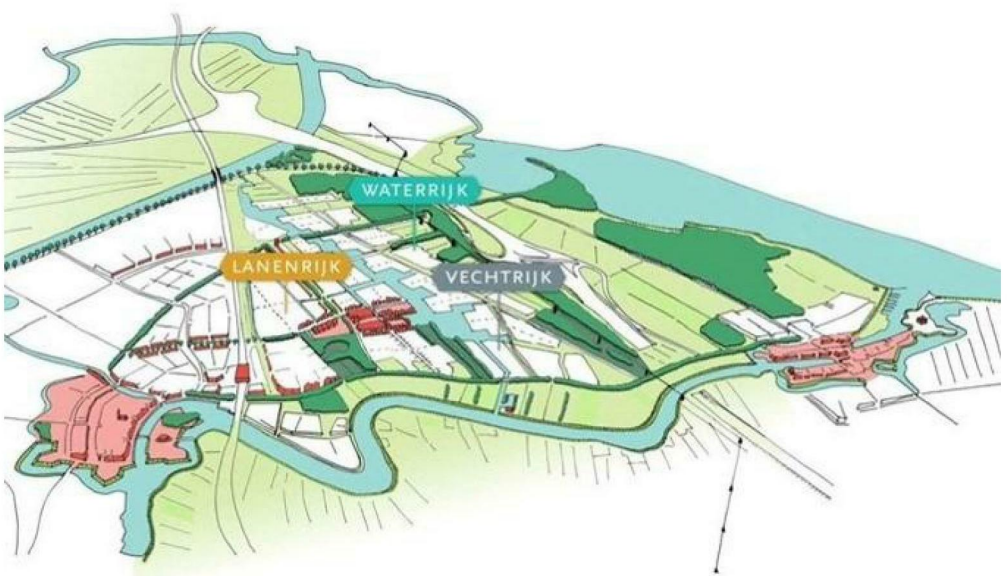

Overzicht type D, blok 2 en 6

plattegronden, gevels en doorsneden

