





Voorgevel




Achtergevel

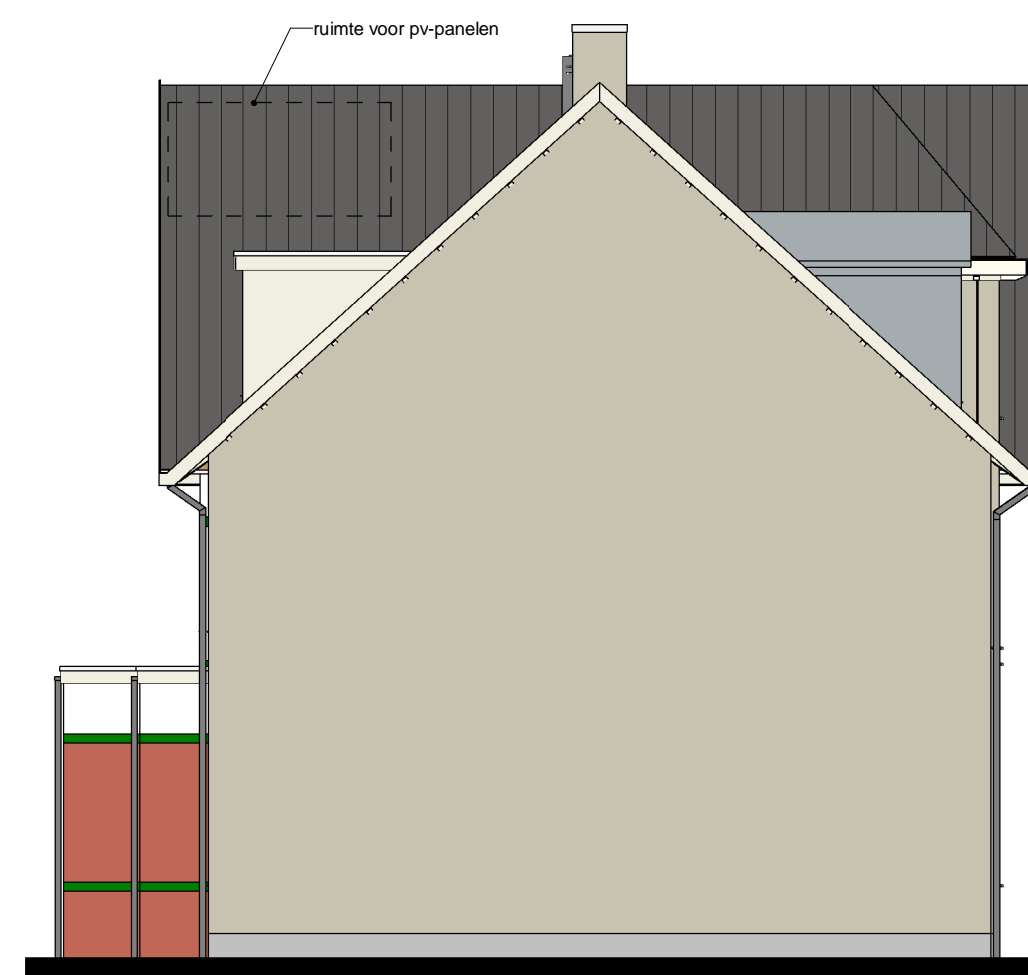

Linkergevel

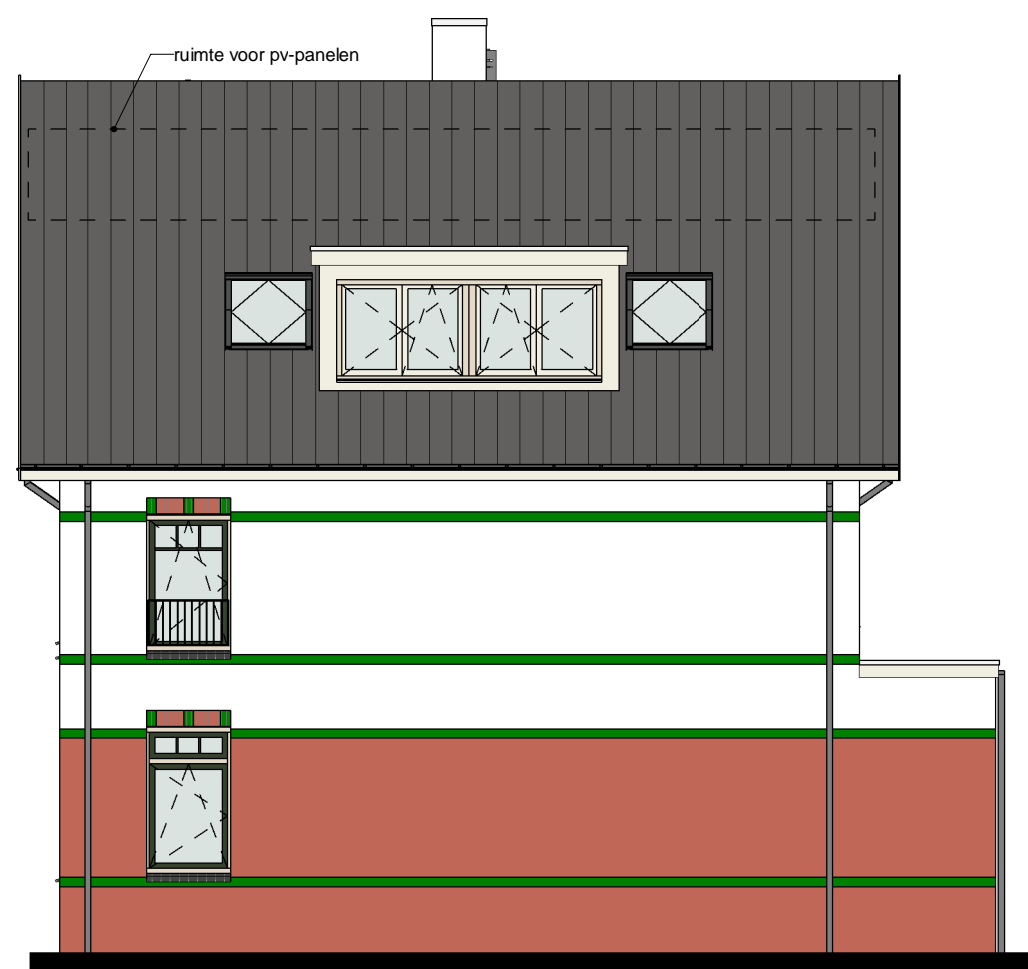

Rechtergevel

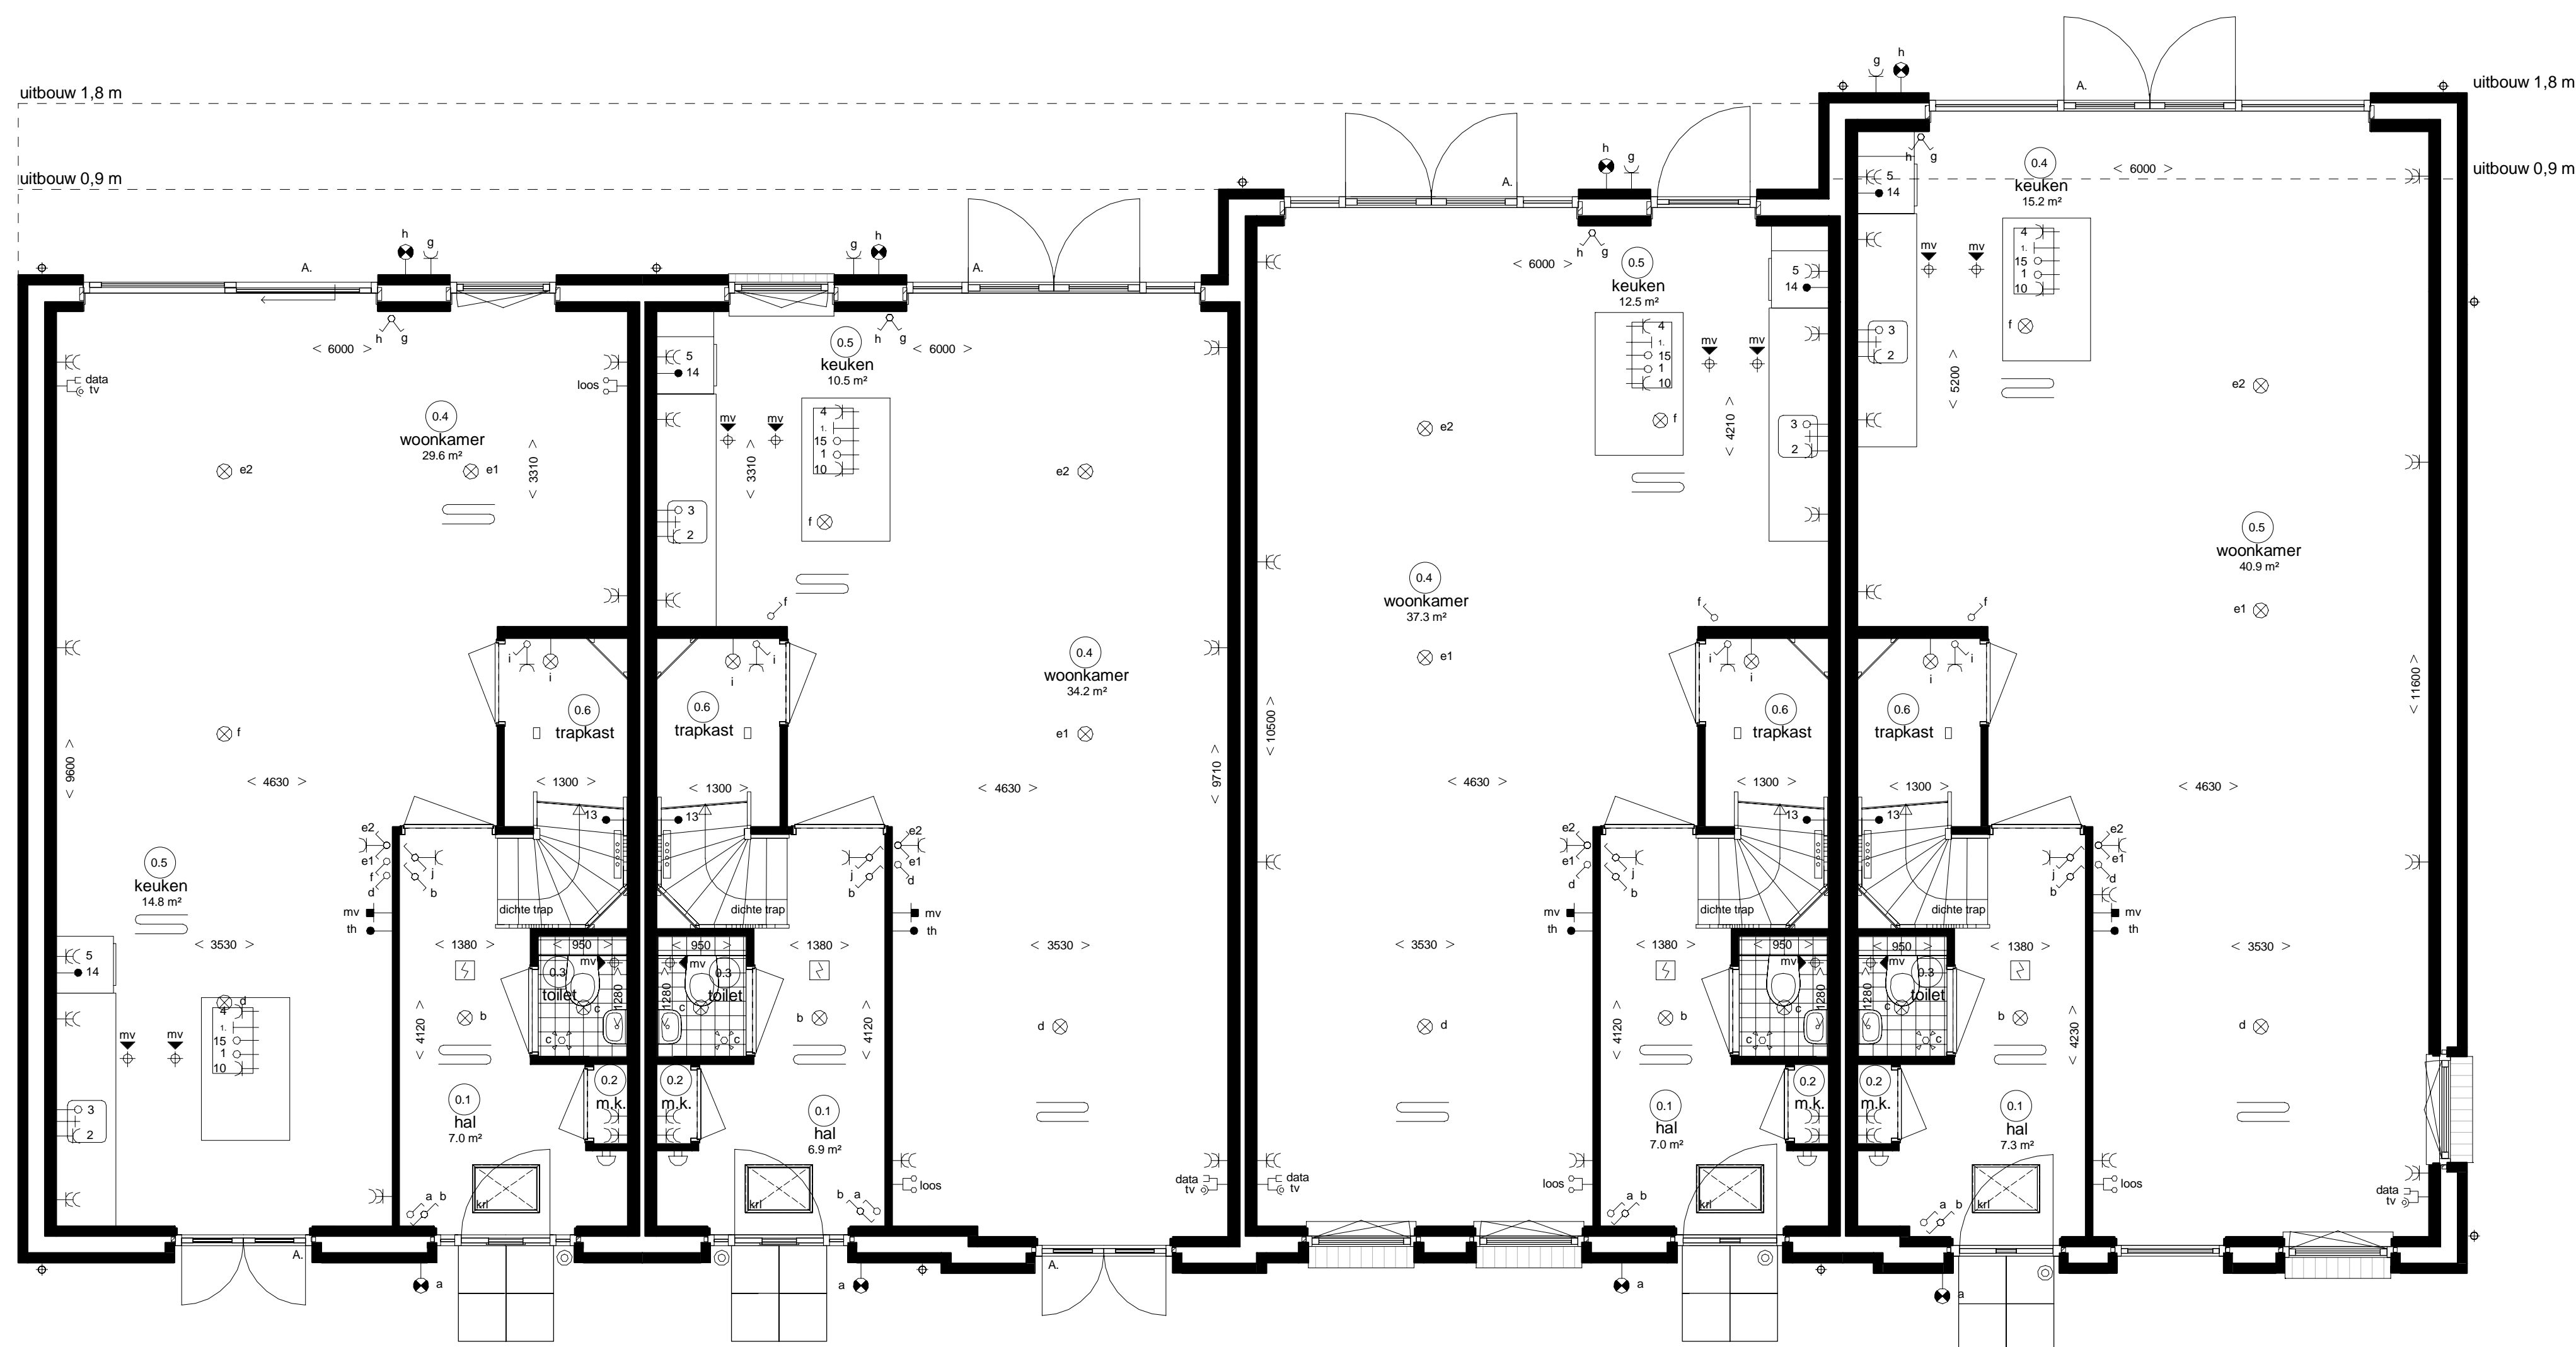

Type E2s
- optie dakkapel achterzijde ca. 3,5 m
- optie schuifpui
- optie raam achterzijde tot vloer


Type E3

Type E1s
- optie uitbouw 0,9 m
- optie raam achterzijde naar deur

Type E4
- optie uitbouw 1,8 m
- optie vergrote pui


Renvooi installaties

- elektrische installaties conform voorschriften NEN 1010
- gasinstallaties conform voorschriften NEN 1078 en NEN 2078

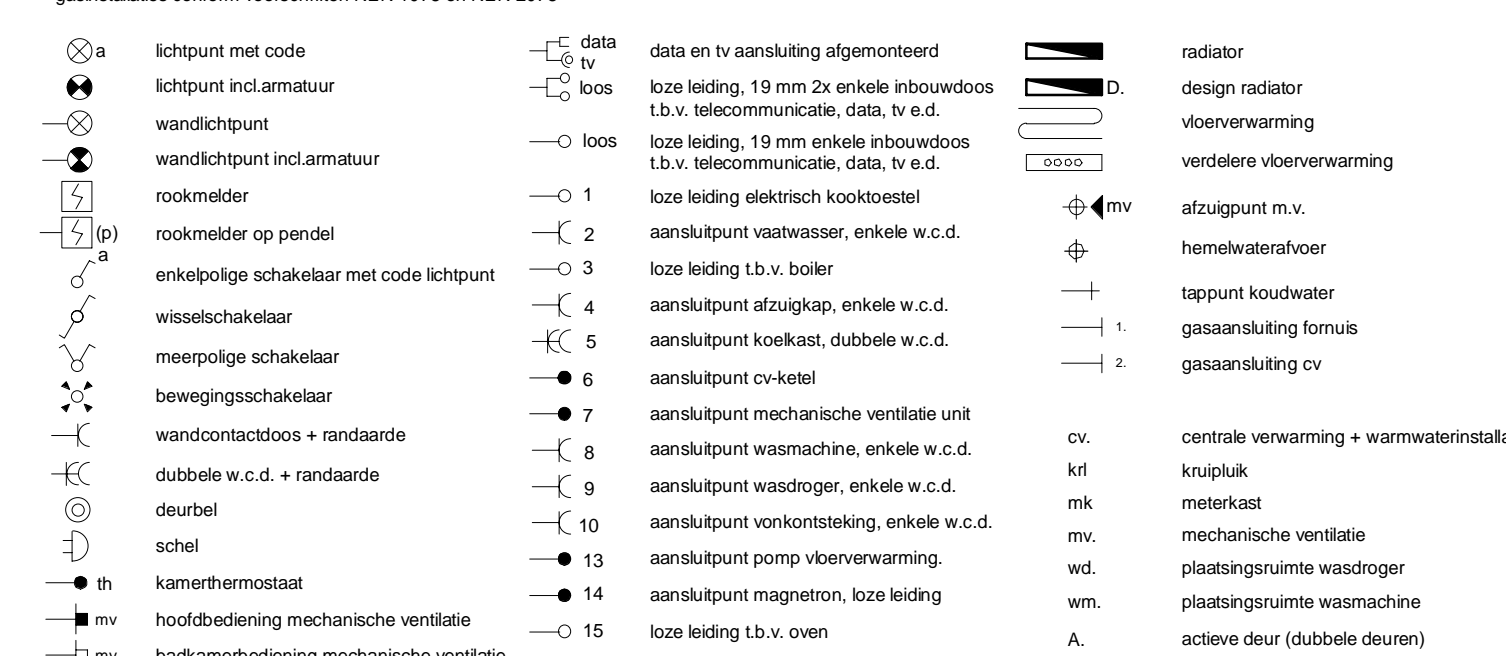

Ruimte benamingen volgens Bouwbesluit

- | | | | | | |
|----|---------------|----|---------------|----|--------------------------|
| 01 | verhuurruimte | 11 | verhuurruimte | 21 | technische ruimte |
| 02 | woonruimte | 12 | woonruimte | 22 | bestuur ruimte met gelyk |
| 03 | woonruimte | 13 | woonruimte | 23 | woonruimte |
| 04 | woonruimte | 14 | woonruimte | 24 | woonruimte |
| 05 | woonruimte | 15 | woonruimte | 25 | woonruimte |
| 06 | woonruimte | 16 | woonruimte | 26 | woonruimte |
| 07 | woonruimte | 17 | woonruimte | 27 | woonruimte |

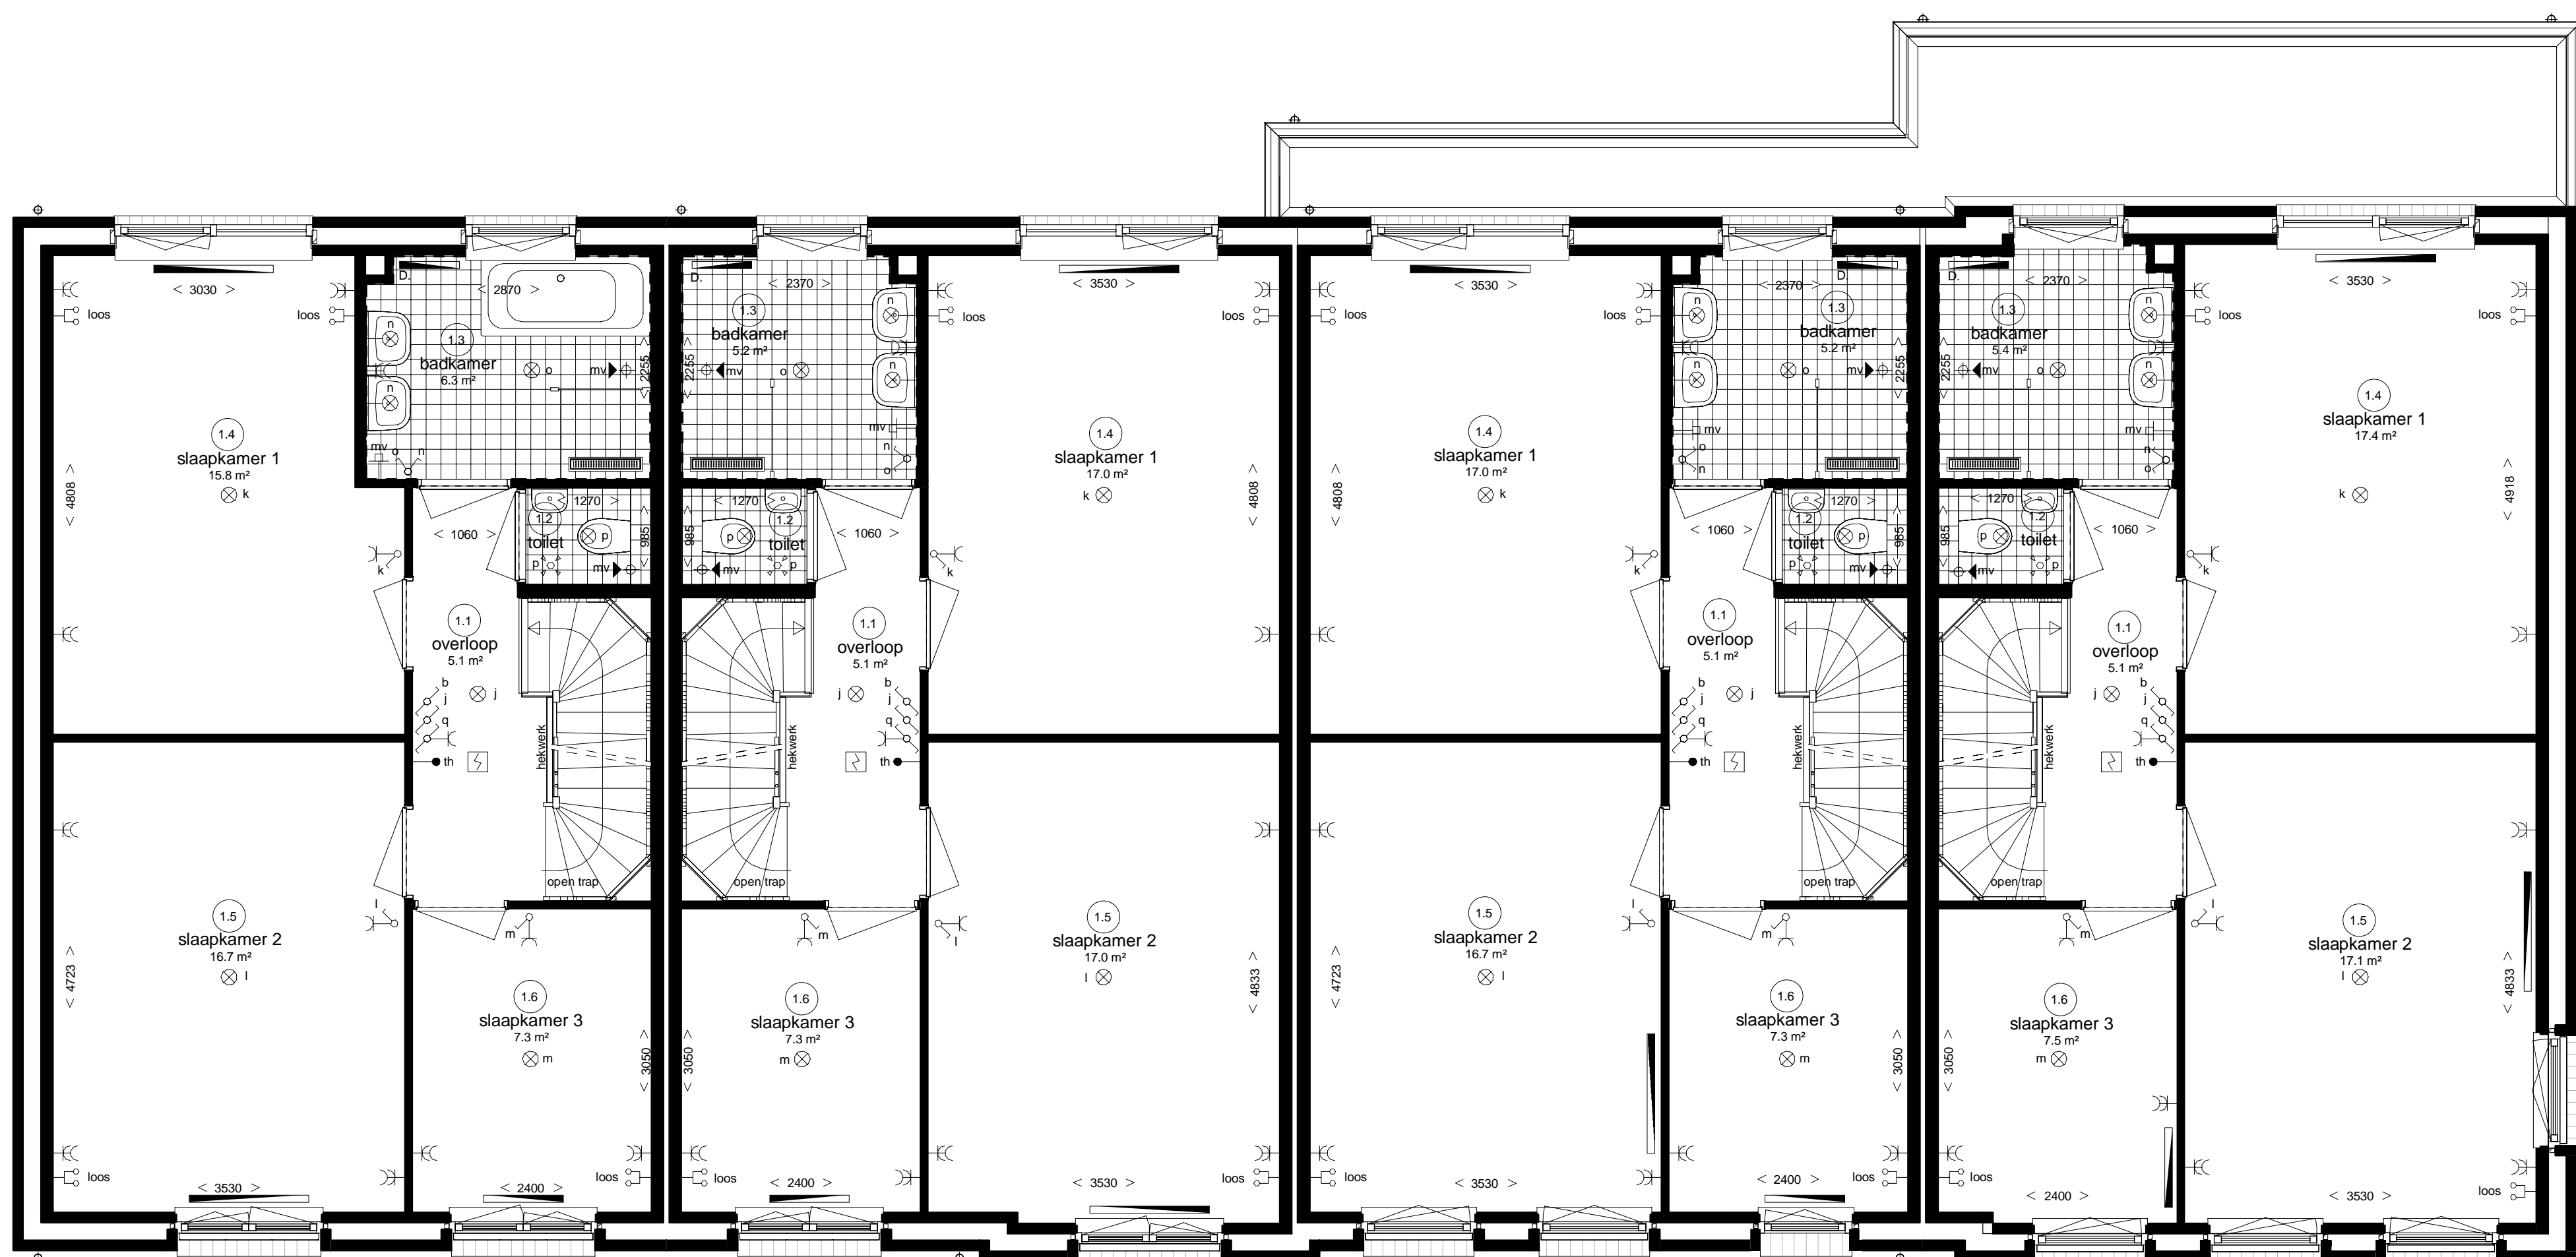


Type E2s
- optie dakkapel achterzijde met ligbad

Type E3

Type E1s
- optie uitbouw 0,9 m

Type E4
- optie uitbouw 1,8 m

Eerste verdieping

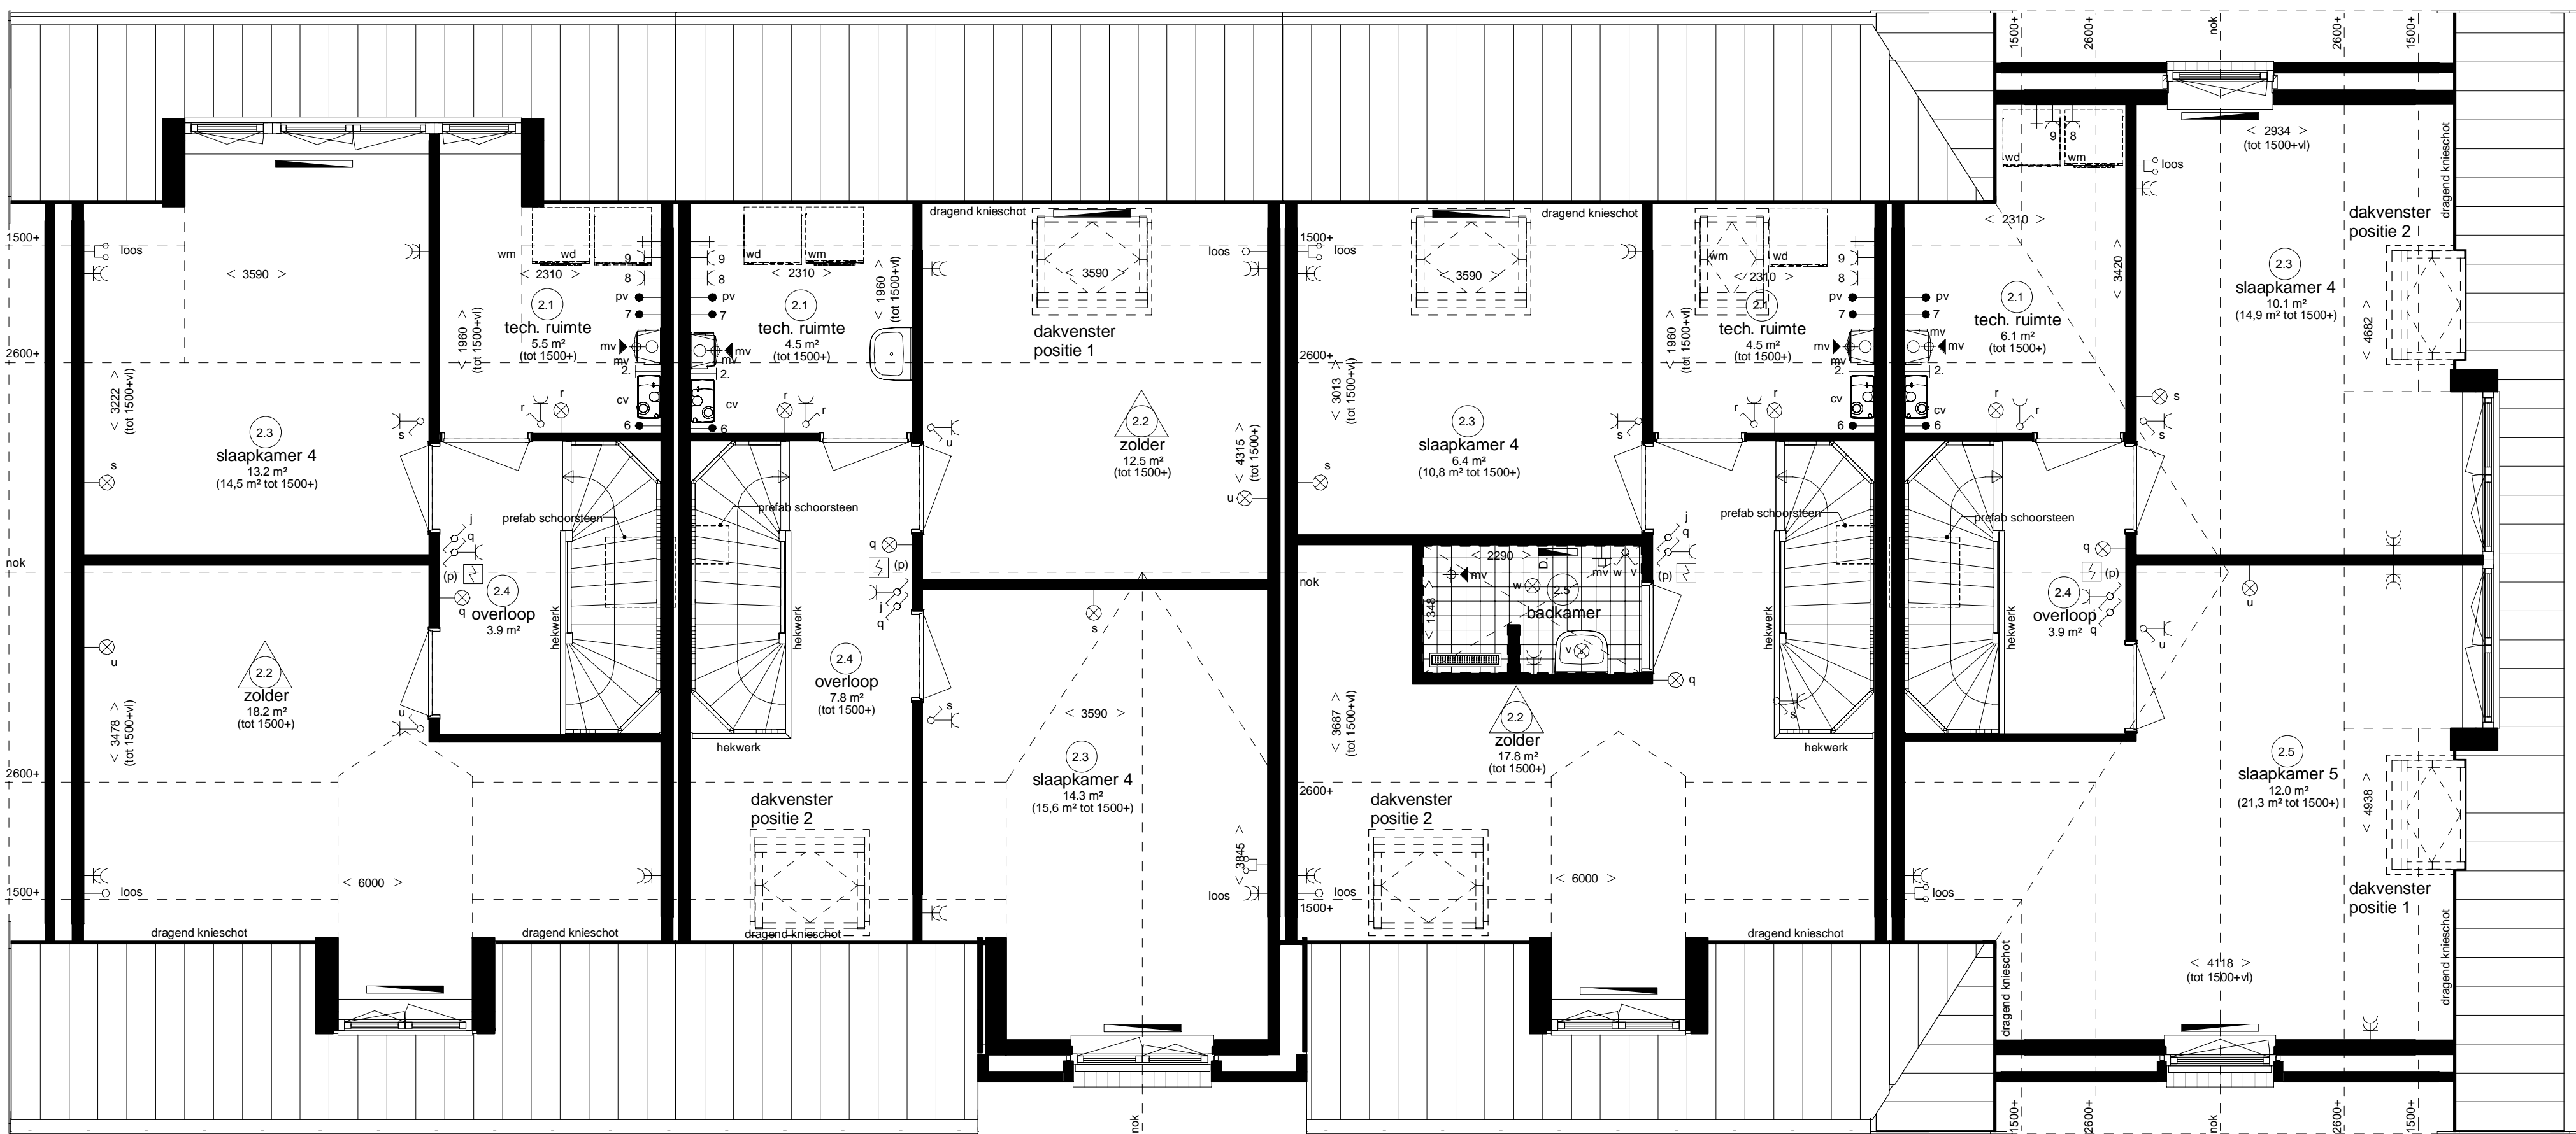

Type E2s
- optie dakkapel achterzijde ca. 3,5 m
- optie afgeloten oriënteerde ruimte

Type E3
- optie uitstortpoortje in tech. ruimte
- optie dakkapel voorzijde
- optie dakvenster positie 1/2

Type E1s
- optie 2e badkamer
- optie dakkapel voorzijde
- optie dakvenster tech. ruimte
- optie dakvenster positie 2

Type E4
- optie slaapkamer op zolder
- optie dakkapel ca. 3,5 m of dakvenster positie 1/2

Tweede verdieping

Weespersluis
Lanenrijk fase 1B1



Overzichtstekening meerwerkopties type E

plattengronden en gevels