



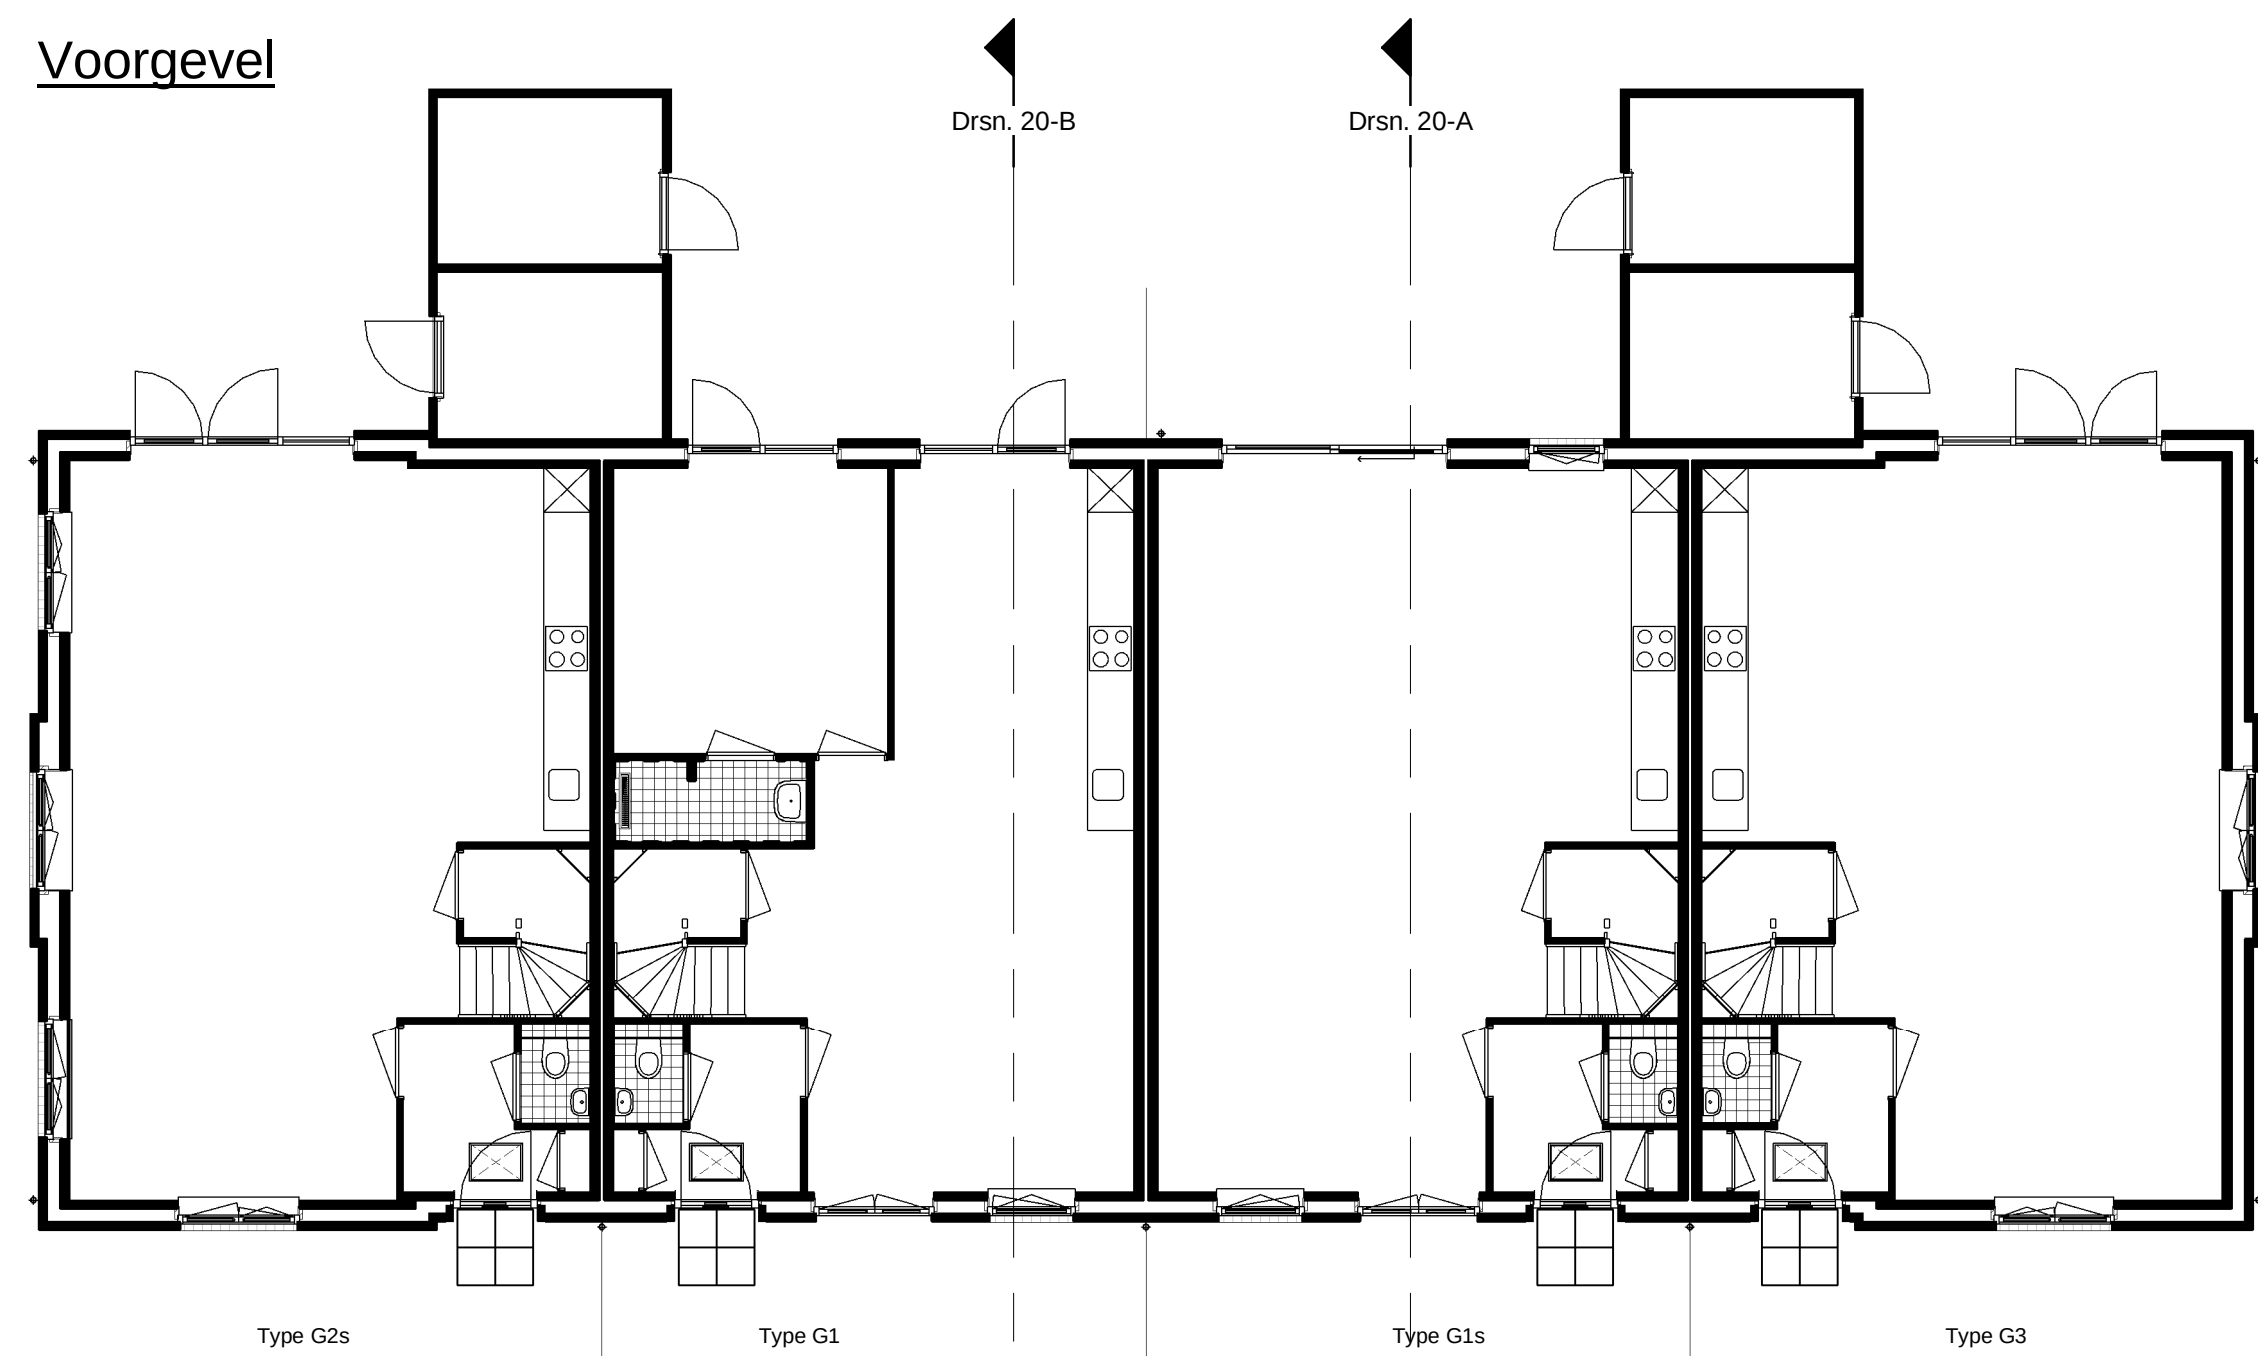

Voorgevel

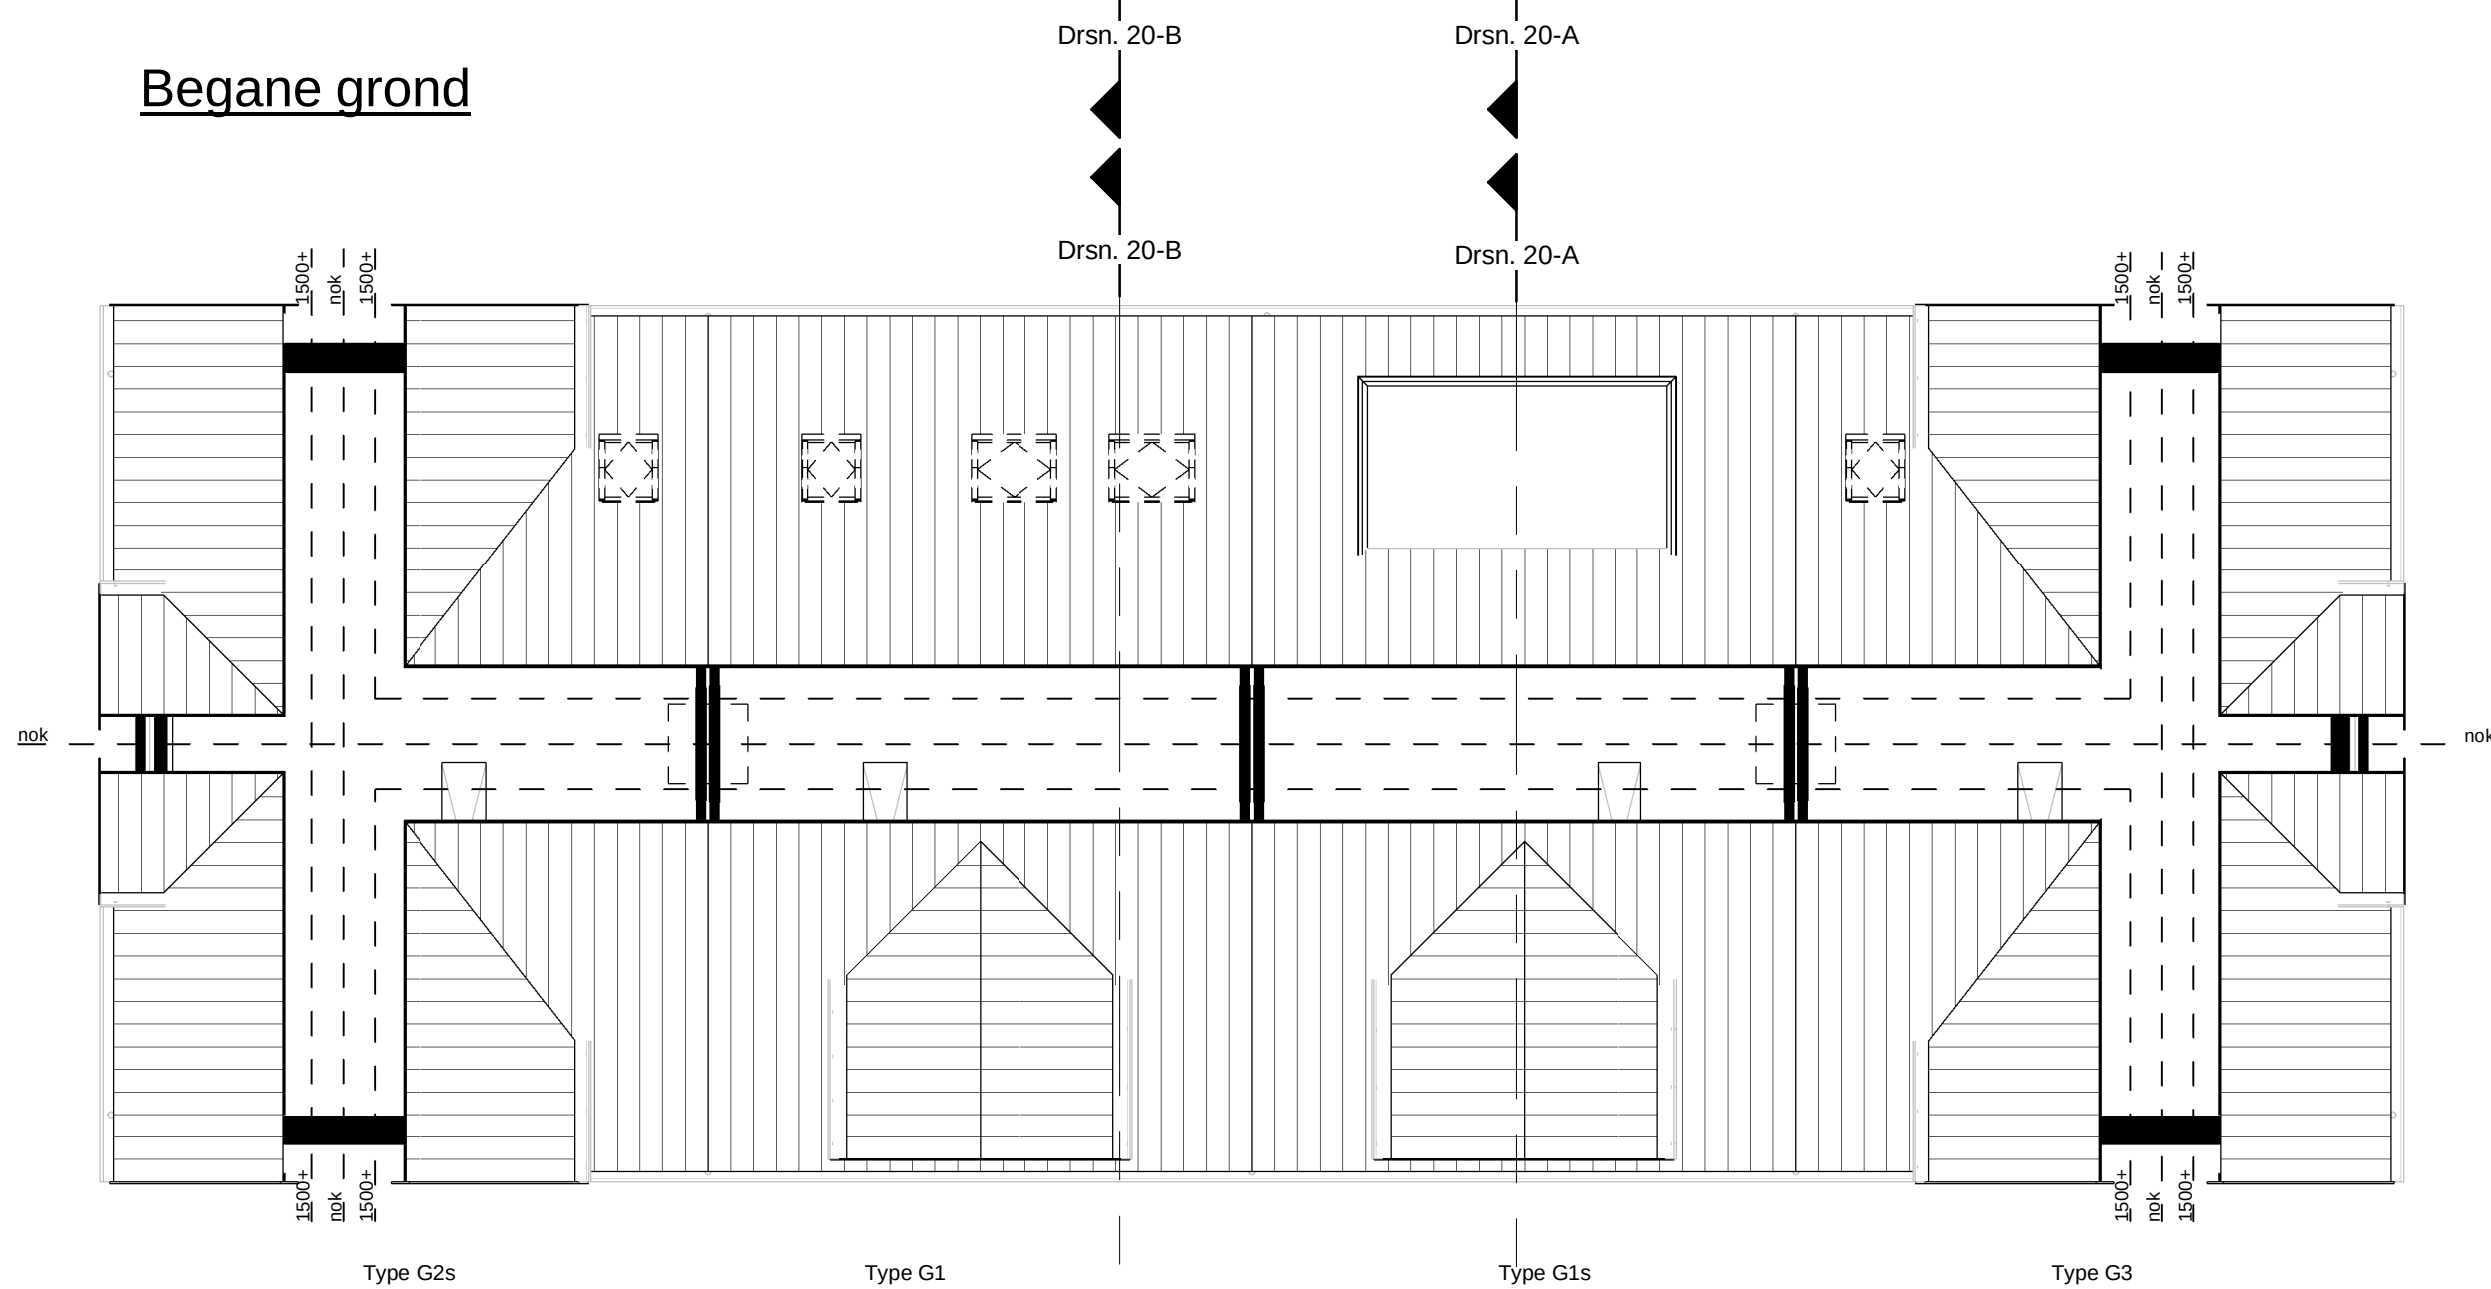


Begane grond




Tweede verdieping




Achtergevel

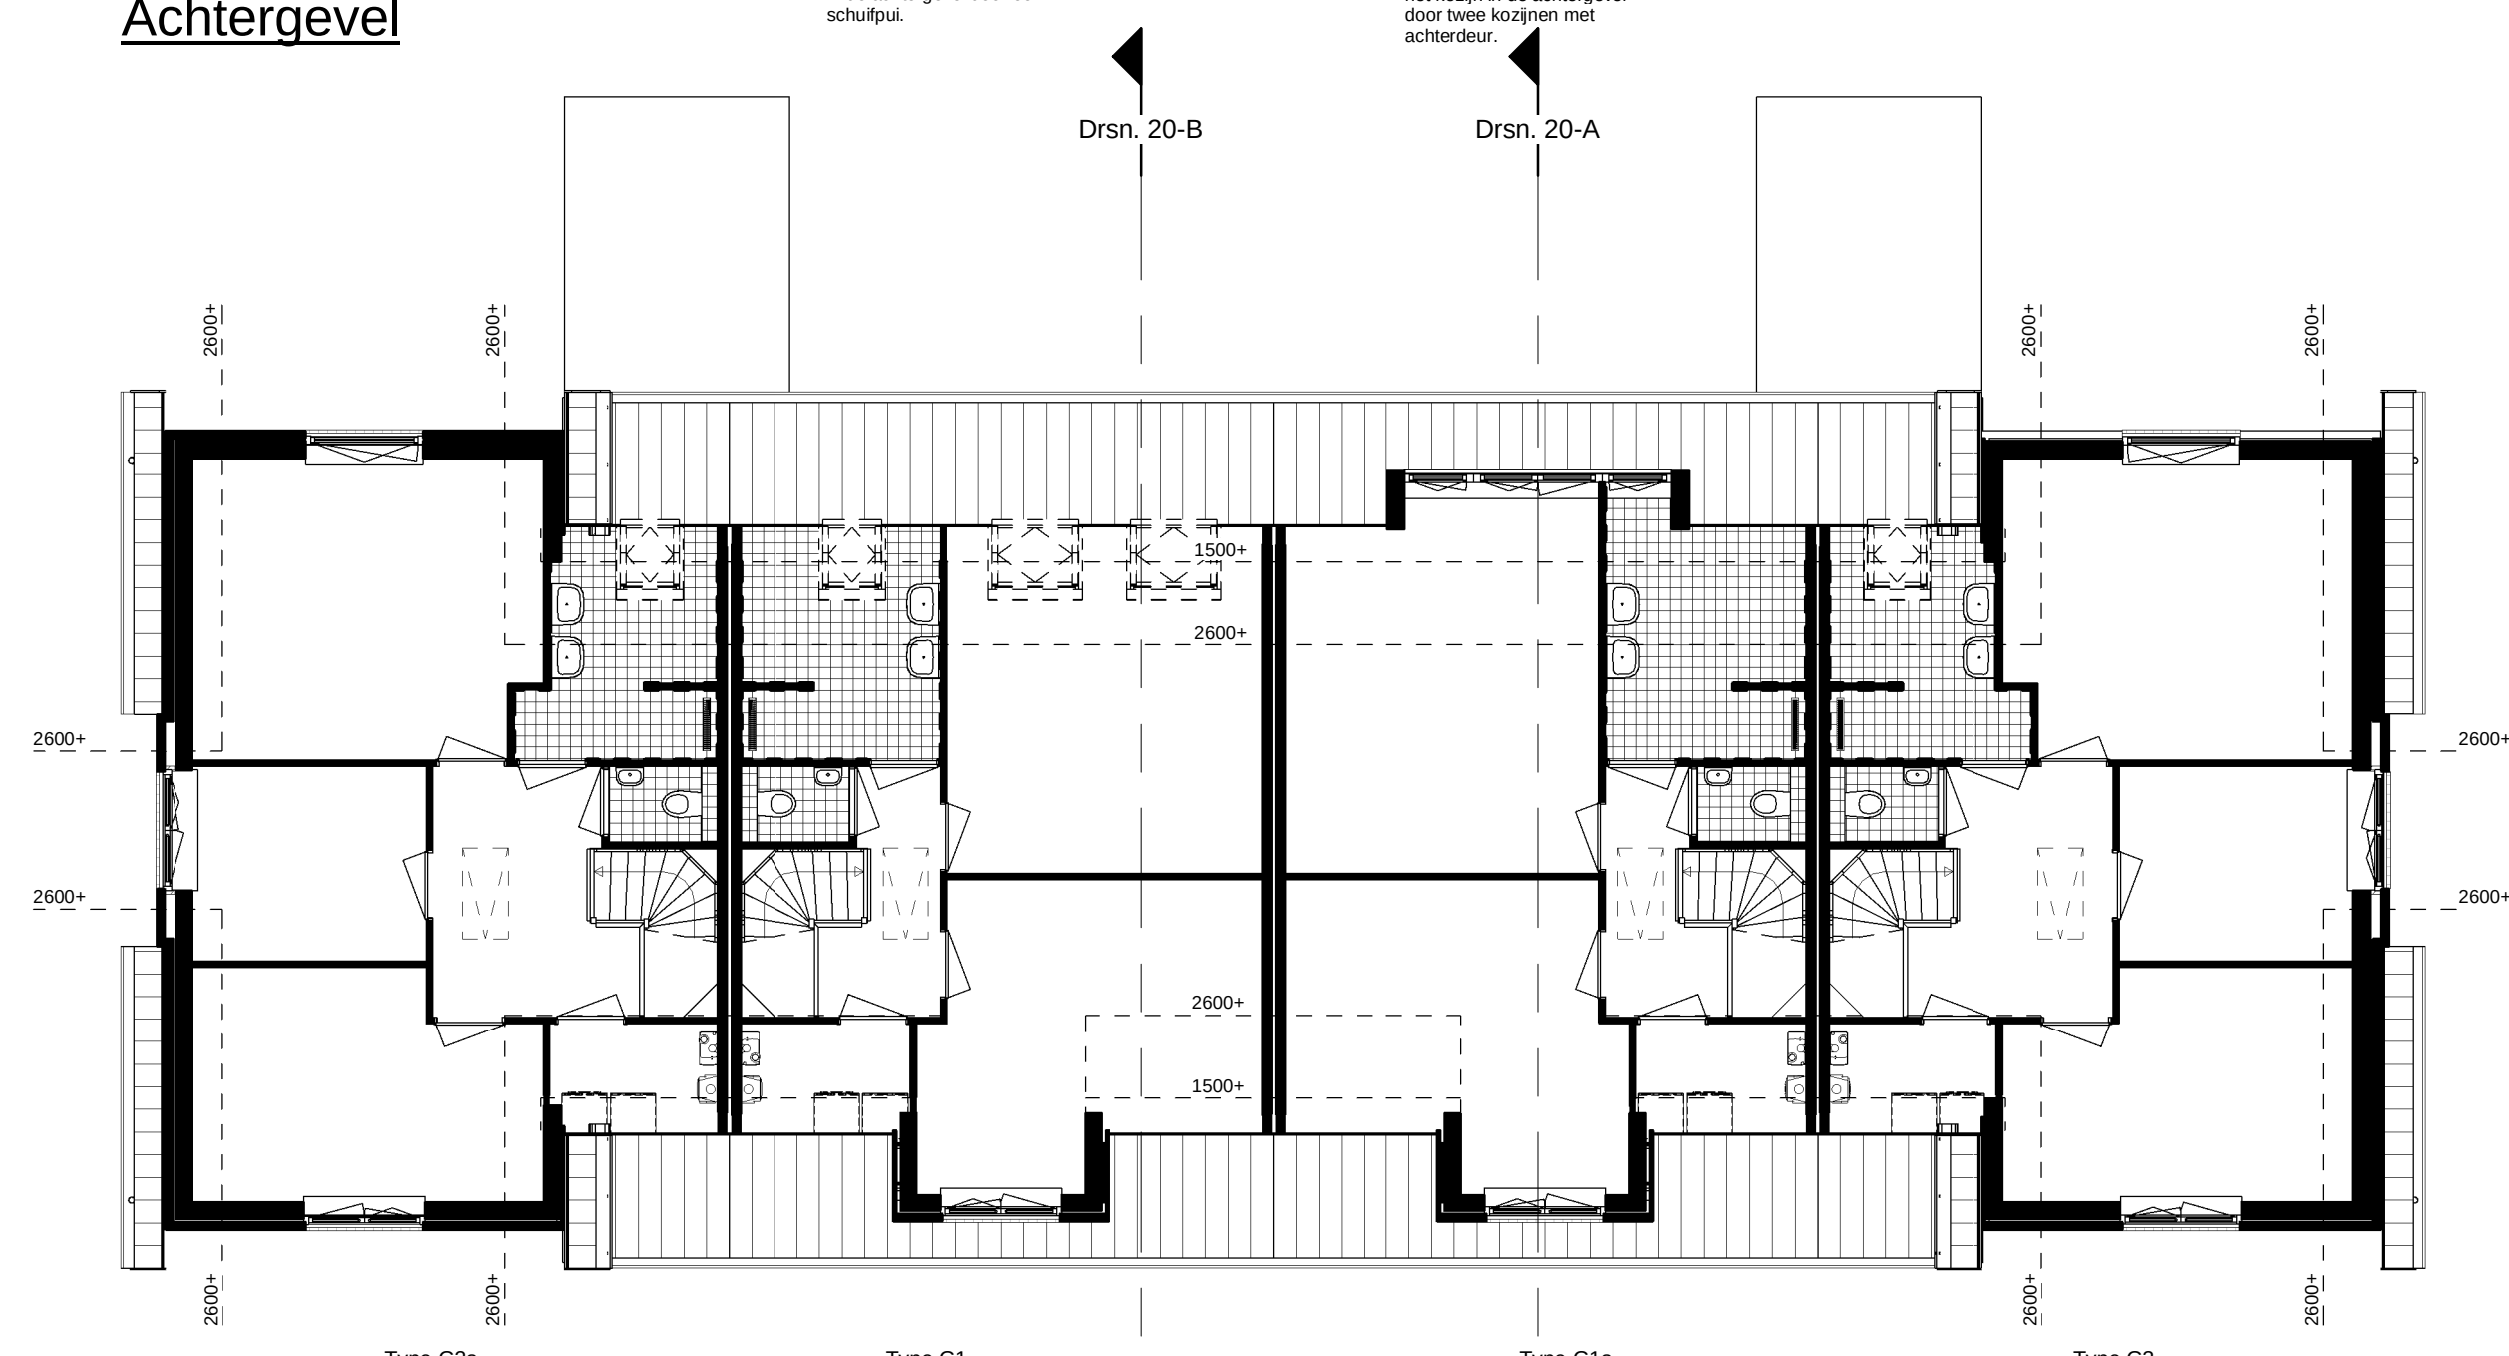

Eerste verdieping

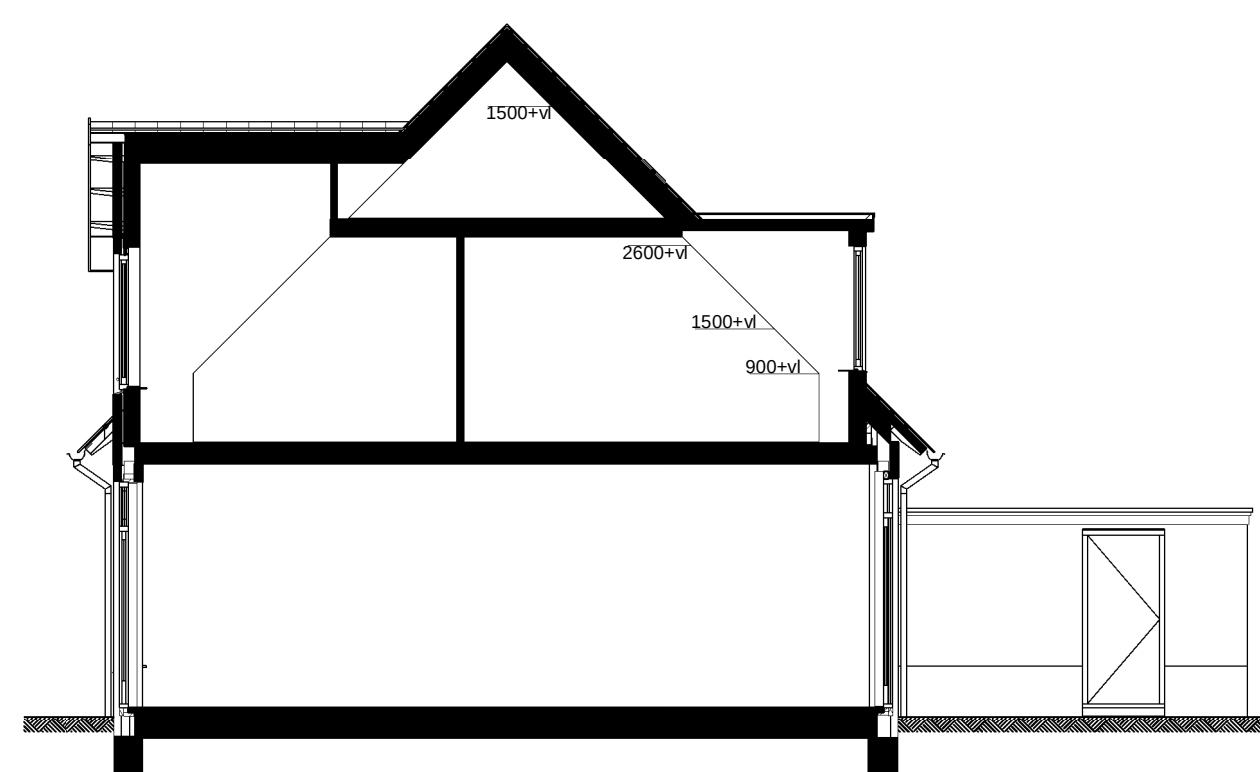

Doorsnede 20-A

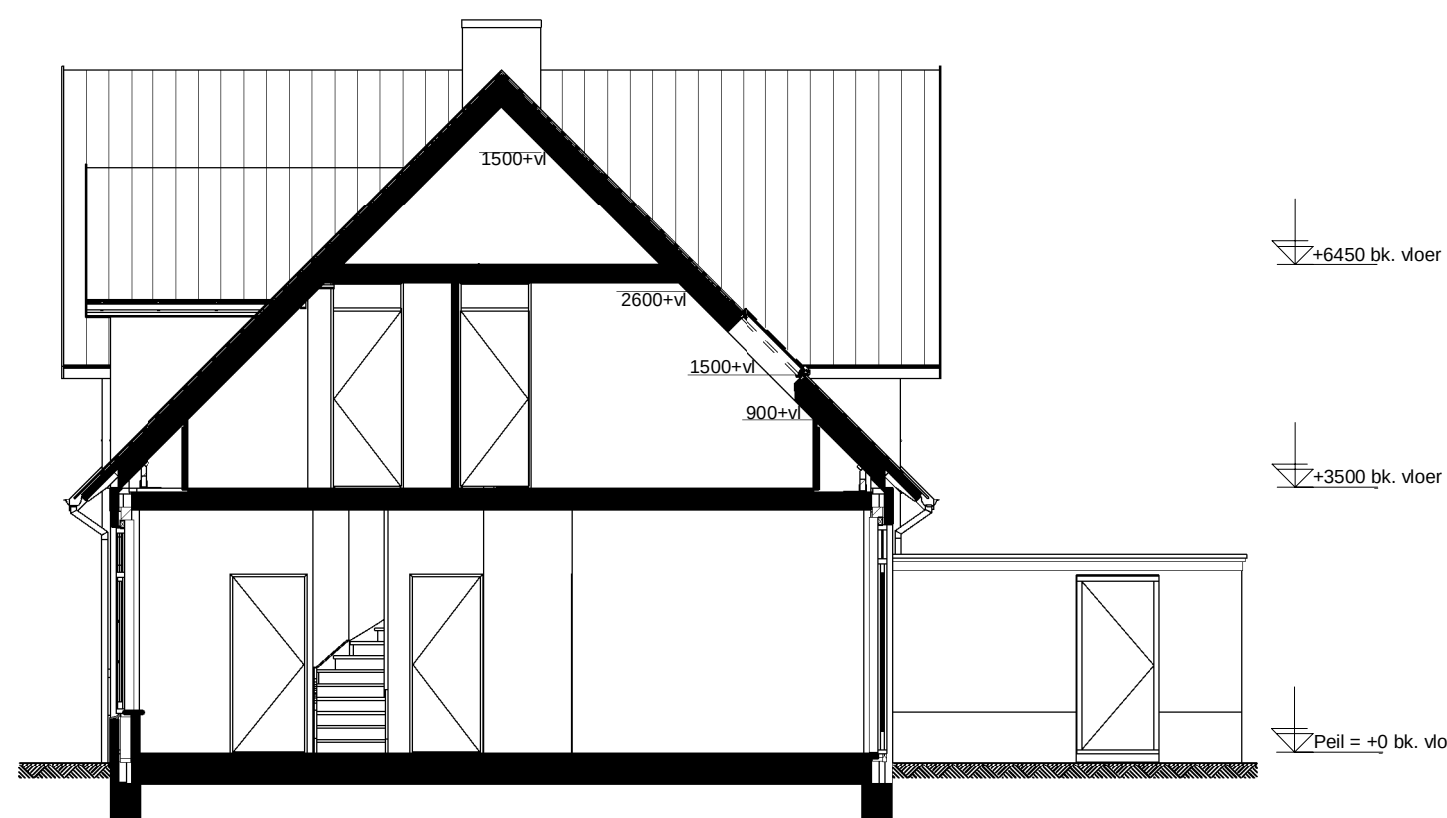

Doorsnede 20-B



Linkergevel



Rechtergevel

Weespersluis

Lanenrijk fase 1A



Afbeelding type G, blok 20

Overzichtstekening meerwerkopties type G

Plattegronden, gevels en doorsneden