




Voorgevel
 Type H6
 Type E5s
 Type H5s
 - optie dakvenster met elektrische bediening (positie afhankelijk van de pv-panelen)

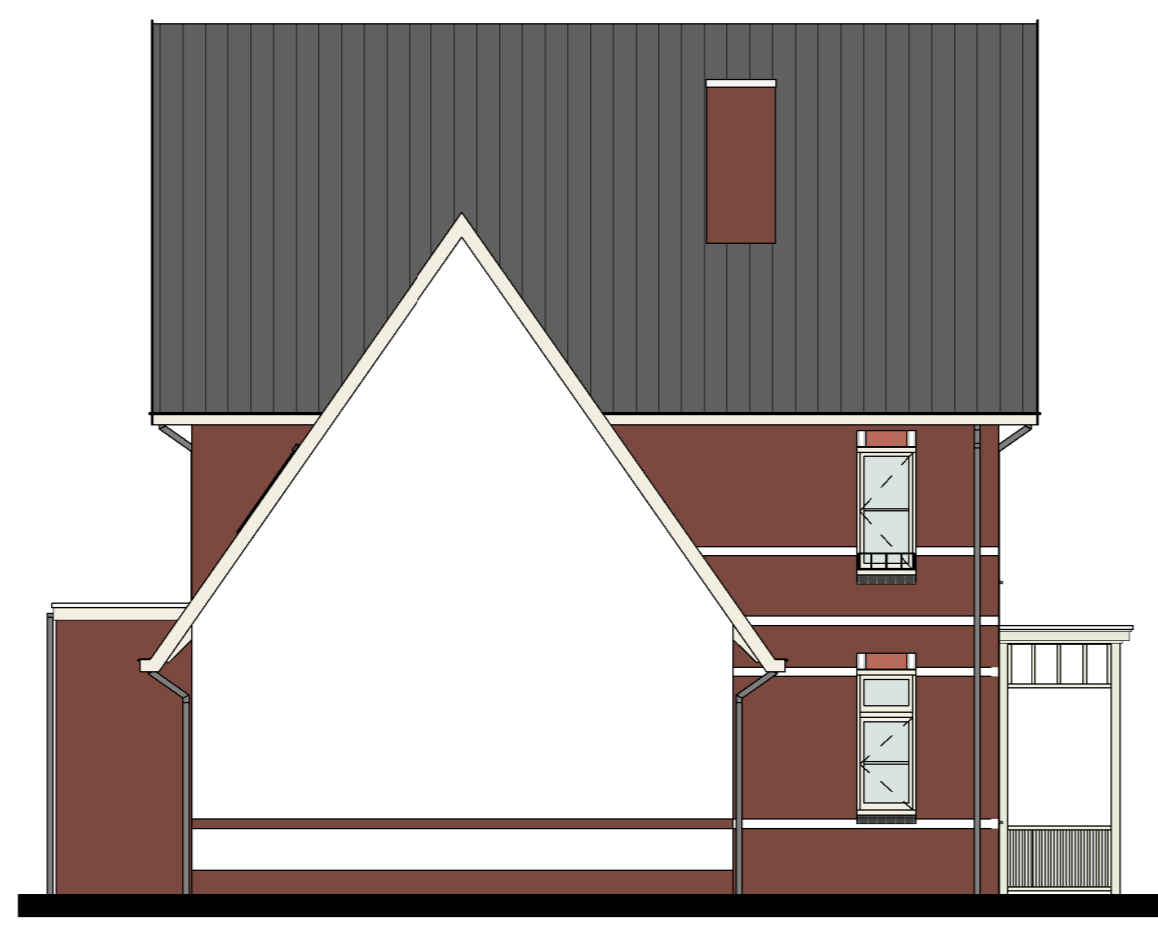

Linkergevel
 Type H6
 - optie uitbouw 1,8 m



Achtergevel
 Type H5s
 - optie uitbouw 0,9 m
 Type E5s
 - optie vergrote pui
 Type H6
 - optie uitbouw 1,8 m
 - optie schuifpui



Rechtergevel
 Type H5s
 - optie uitbouw 0,9 m
 - optie dakvenster zijgevel




Type H6 - optie uitbouw 1,8 m - optie schuifpui
 Type E5s - optie vergrote pui
 Type H5s - optie uitbouw 0,9 m - optie keuken naar de achterzijde


Renvooi Installaties

• elektrische installaties conform voorschriften NEN 1010
 • gasinstallaties conform voorschriften NEN 1078 en NEN 2078


⊕	schakelpunt met code	⊕	04	sluis en v. aandrijving afvalwater	⊕	17	technische ruimte
⊕	schakelpunt met code	⊕	05	sluis leding, 19 mm 2x enkele knoedboos	⊕	18	keukenruimte

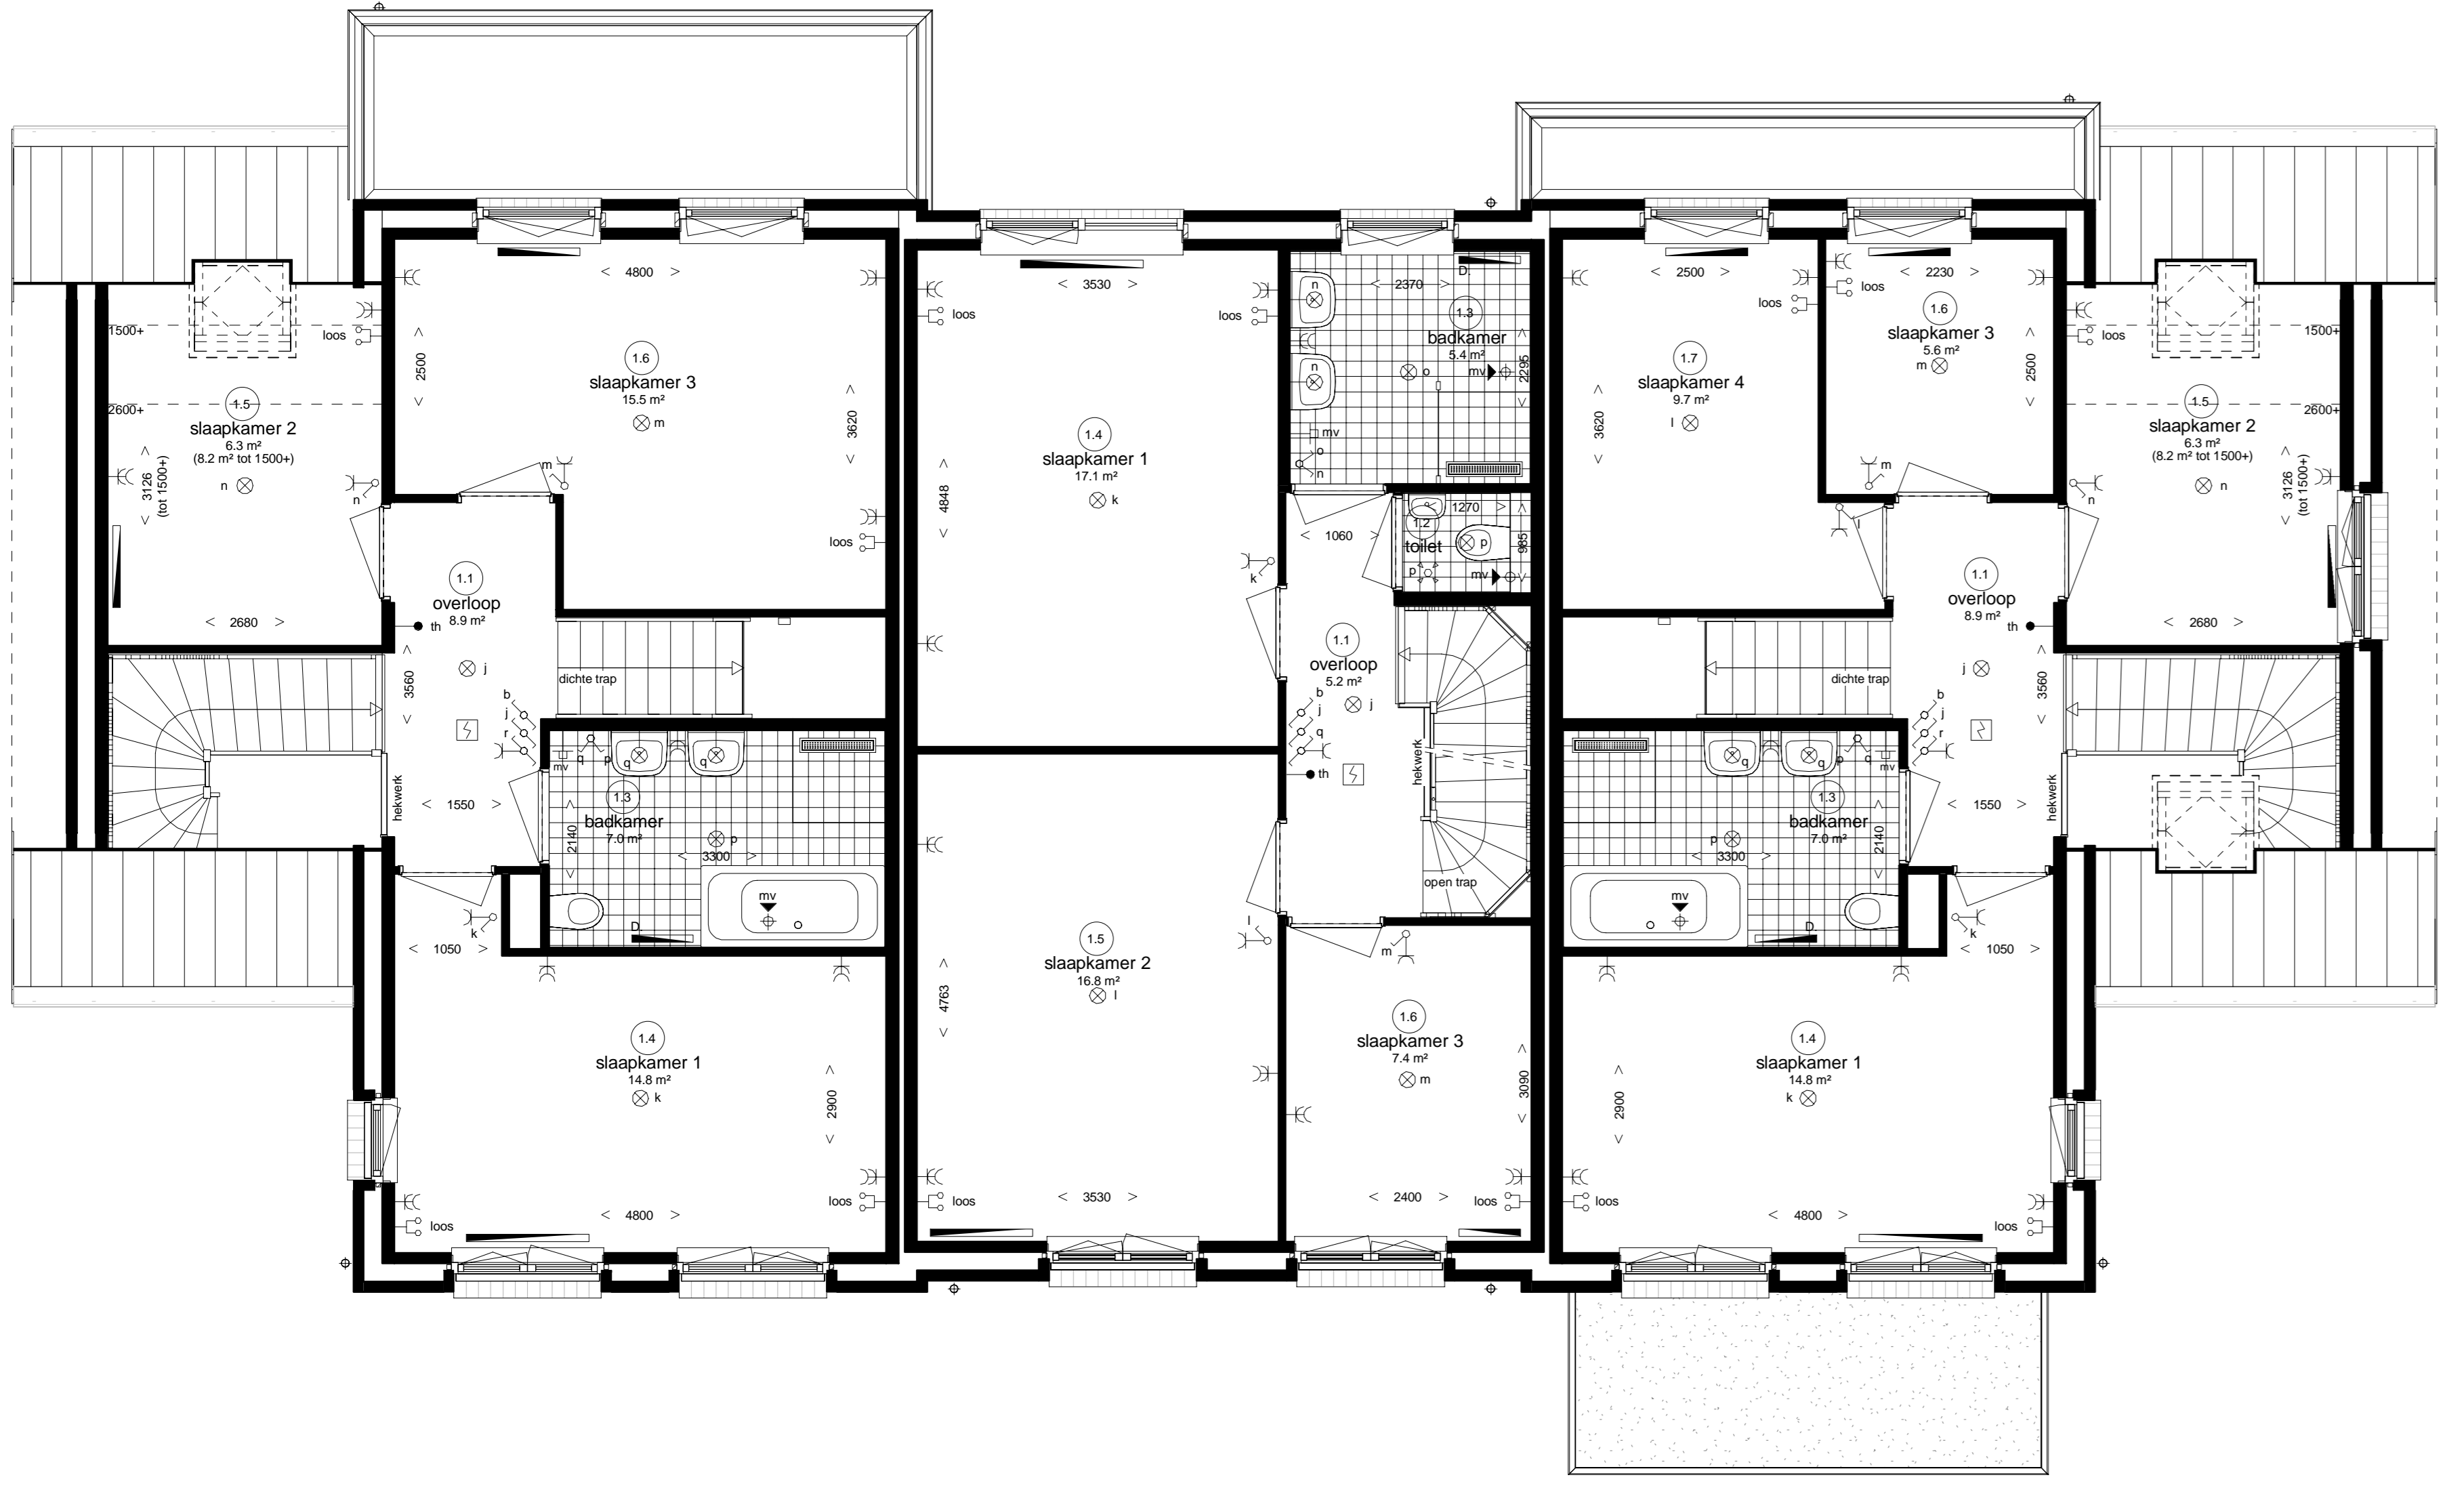

Type H6 - optie uitbouw 1,8 m - optie samenvoegen slaapkamer 3 en 4
 Type E5s
 Type H5s - optie uitbouw 0,9 m - optie dakvenster met elektrische bediening (positie afhankelijk van de pv-panelen)

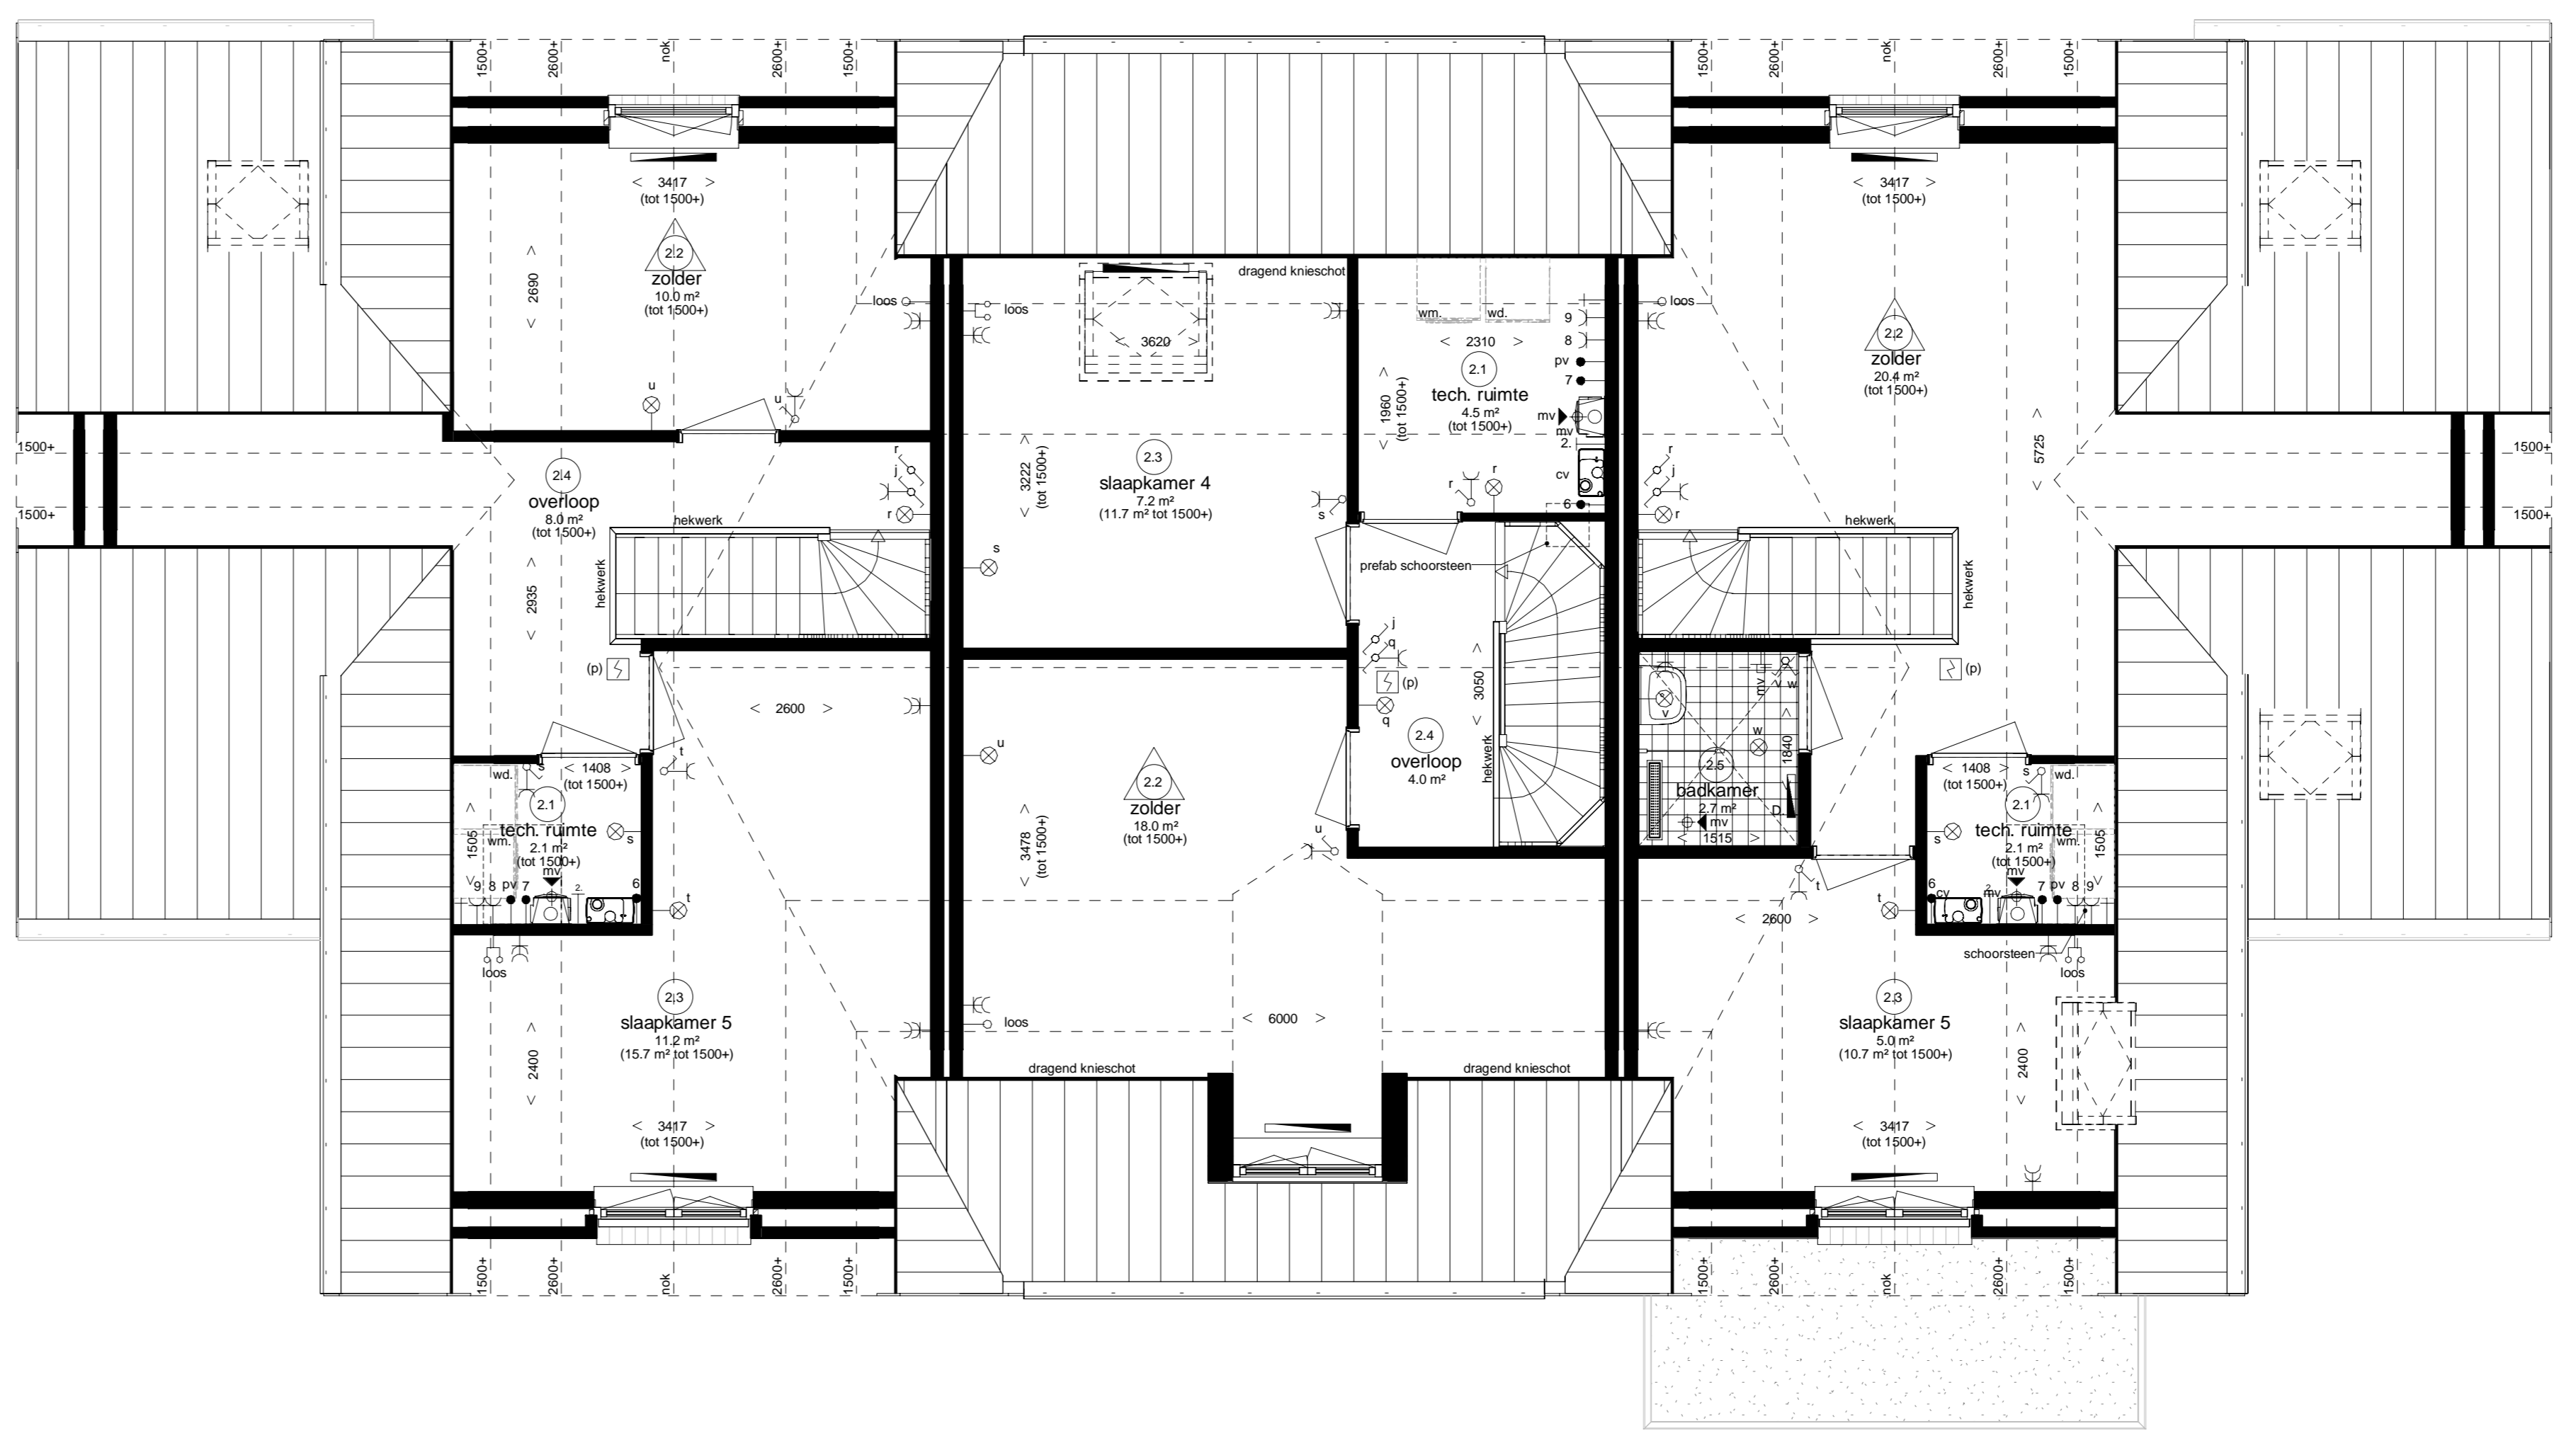

Type H6 - optie indeling
 Type E5s - optie indeling
 Type H5s - optie dakvenster zijgevel - optie 2e badkamer

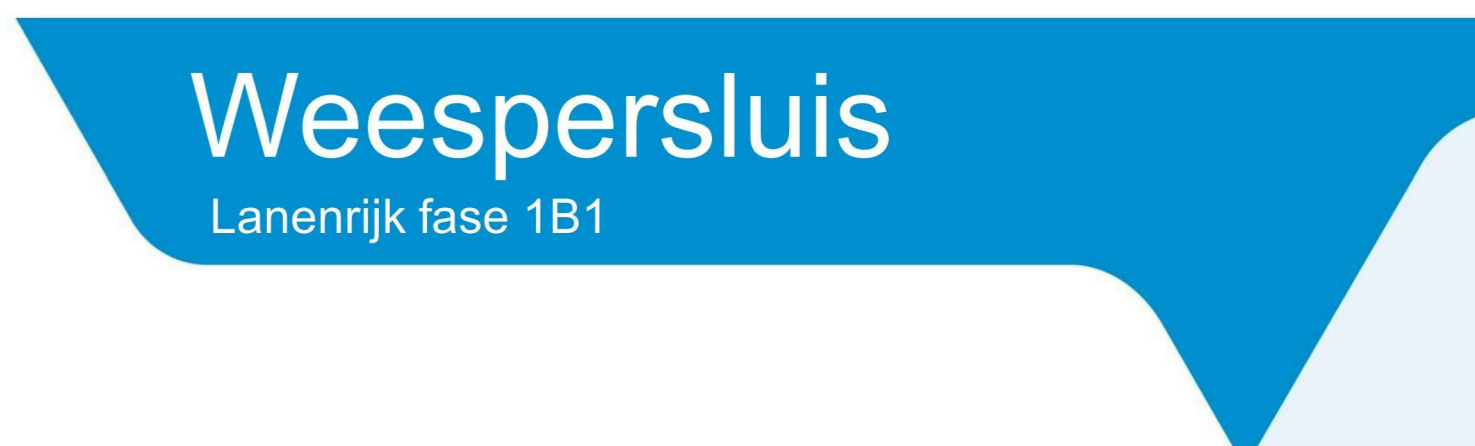

Overzichtstekening meerwerkopties type H + E5

plattegronden en gevels