


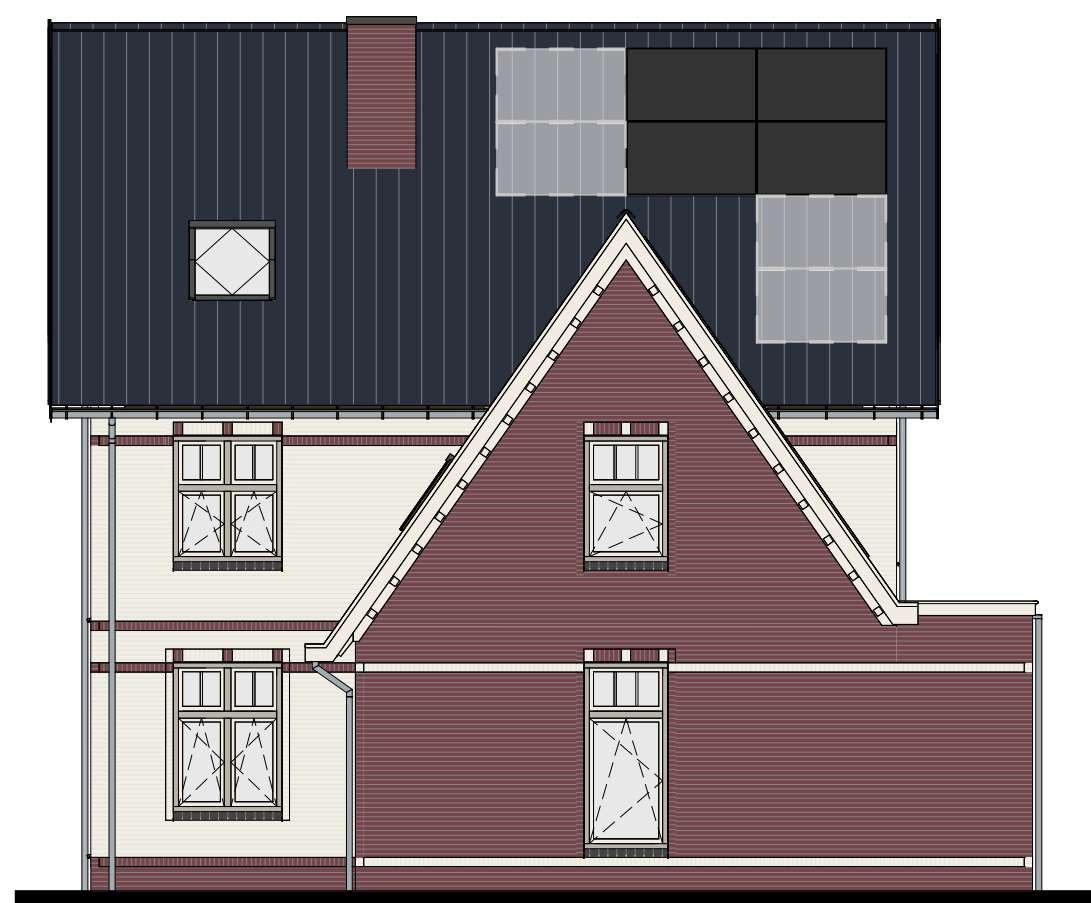


Voorgevel




Achtergevel



Rechtergevel

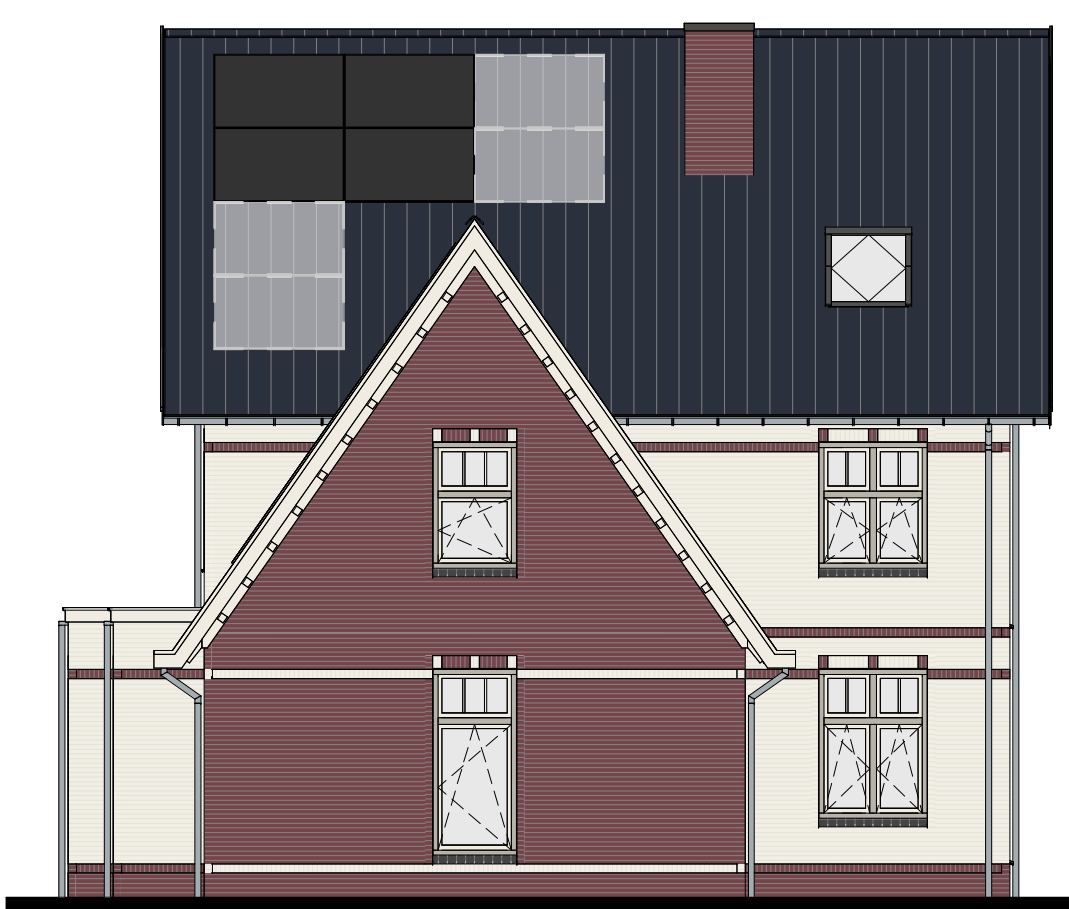


Linkergevel

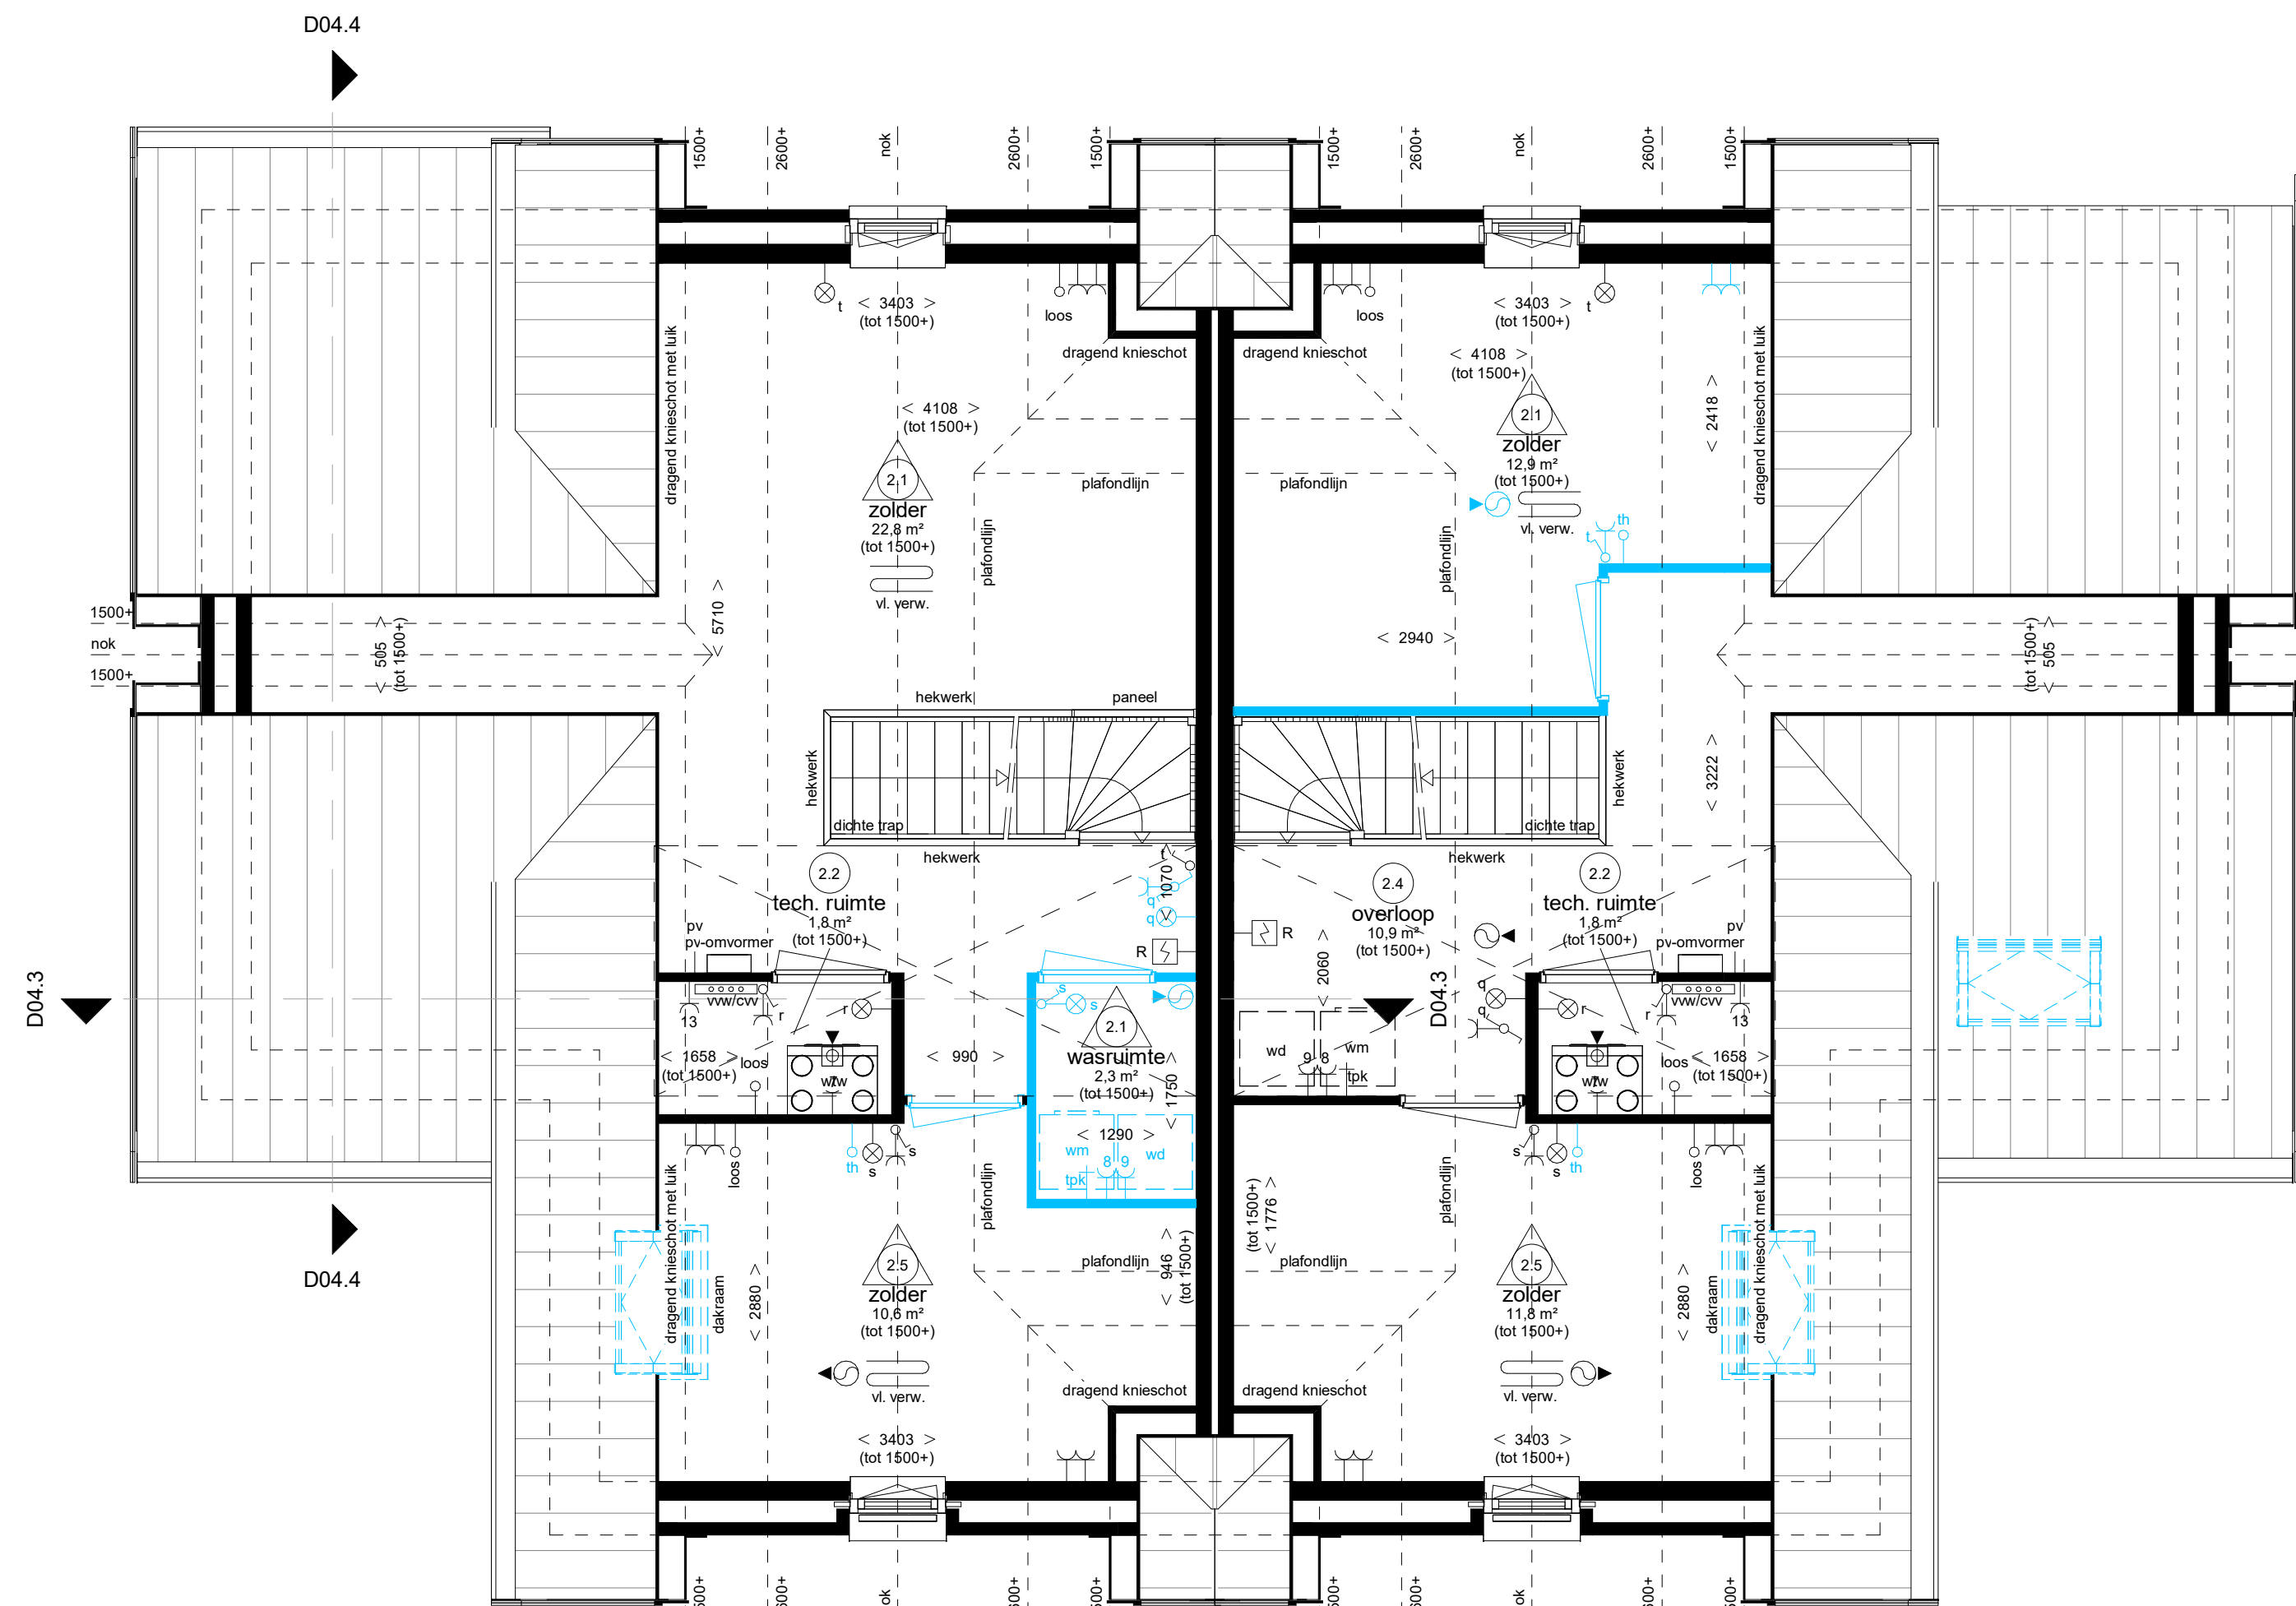


Type J
- A.07.1 Algemeen bijhouden achterzijde inclusief uitbouw 1.8 m
- C.2.41 Tuinbouw aan zijgevel (aan voorzijde)
- H.0.01 Algemeen verwarming onder vloer 2

Type J
- Tuinbouw aan voorzijde inclusief uitbouw 1.8 m
- C.2.41 Tuinbouw aan zijgevel (aan voorzijde)
- H.0.01 Algemeen verwarming onder vloer 2

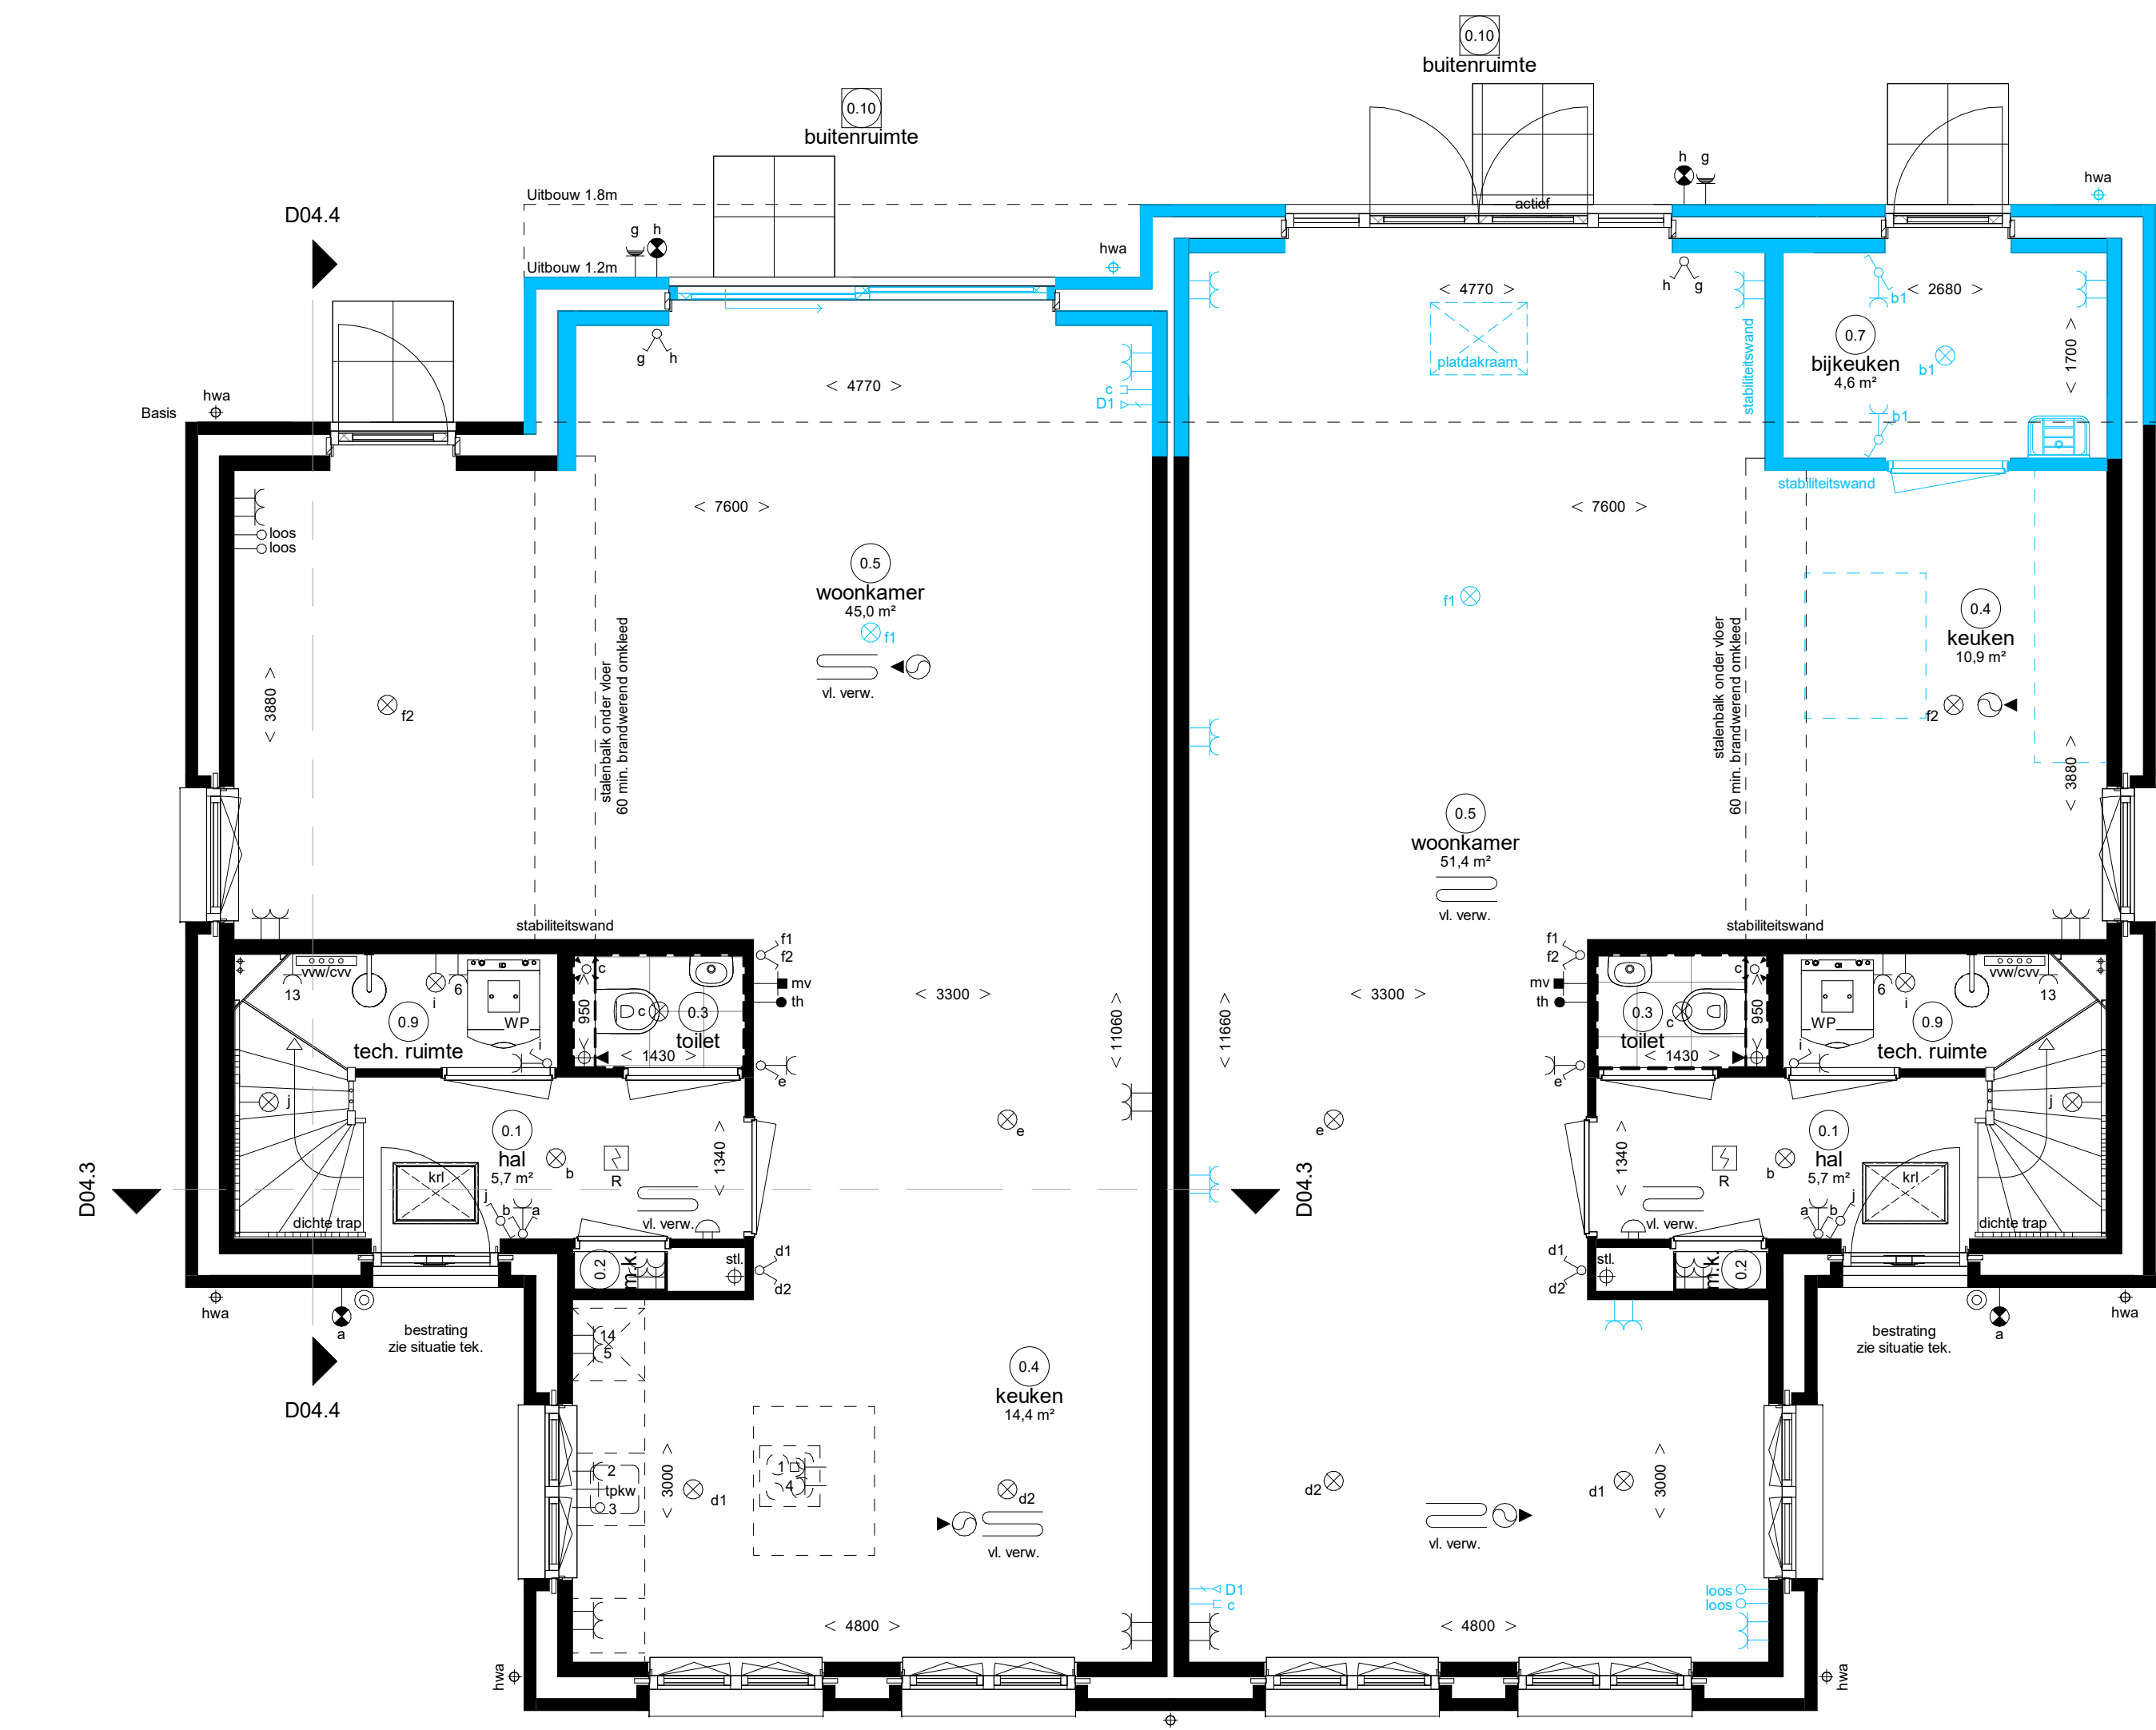


Type J
- A.07.1 Algemeen bijhouden achterzijde inclusief uitbouw 1.8 m
- C.2.41 Tuinbouw aan zijgevel (aan voorzijde)
- H.0.01 Algemeen verwarming onder vloer 2

Type J
- A.07.1 Algemeen bijhouden achterzijde inclusief uitbouw 1.8 m
- C.2.41 Tuinbouw aan zijgevel (aan voorzijde)
- H.0.01 Algemeen verwarming onder vloer 2

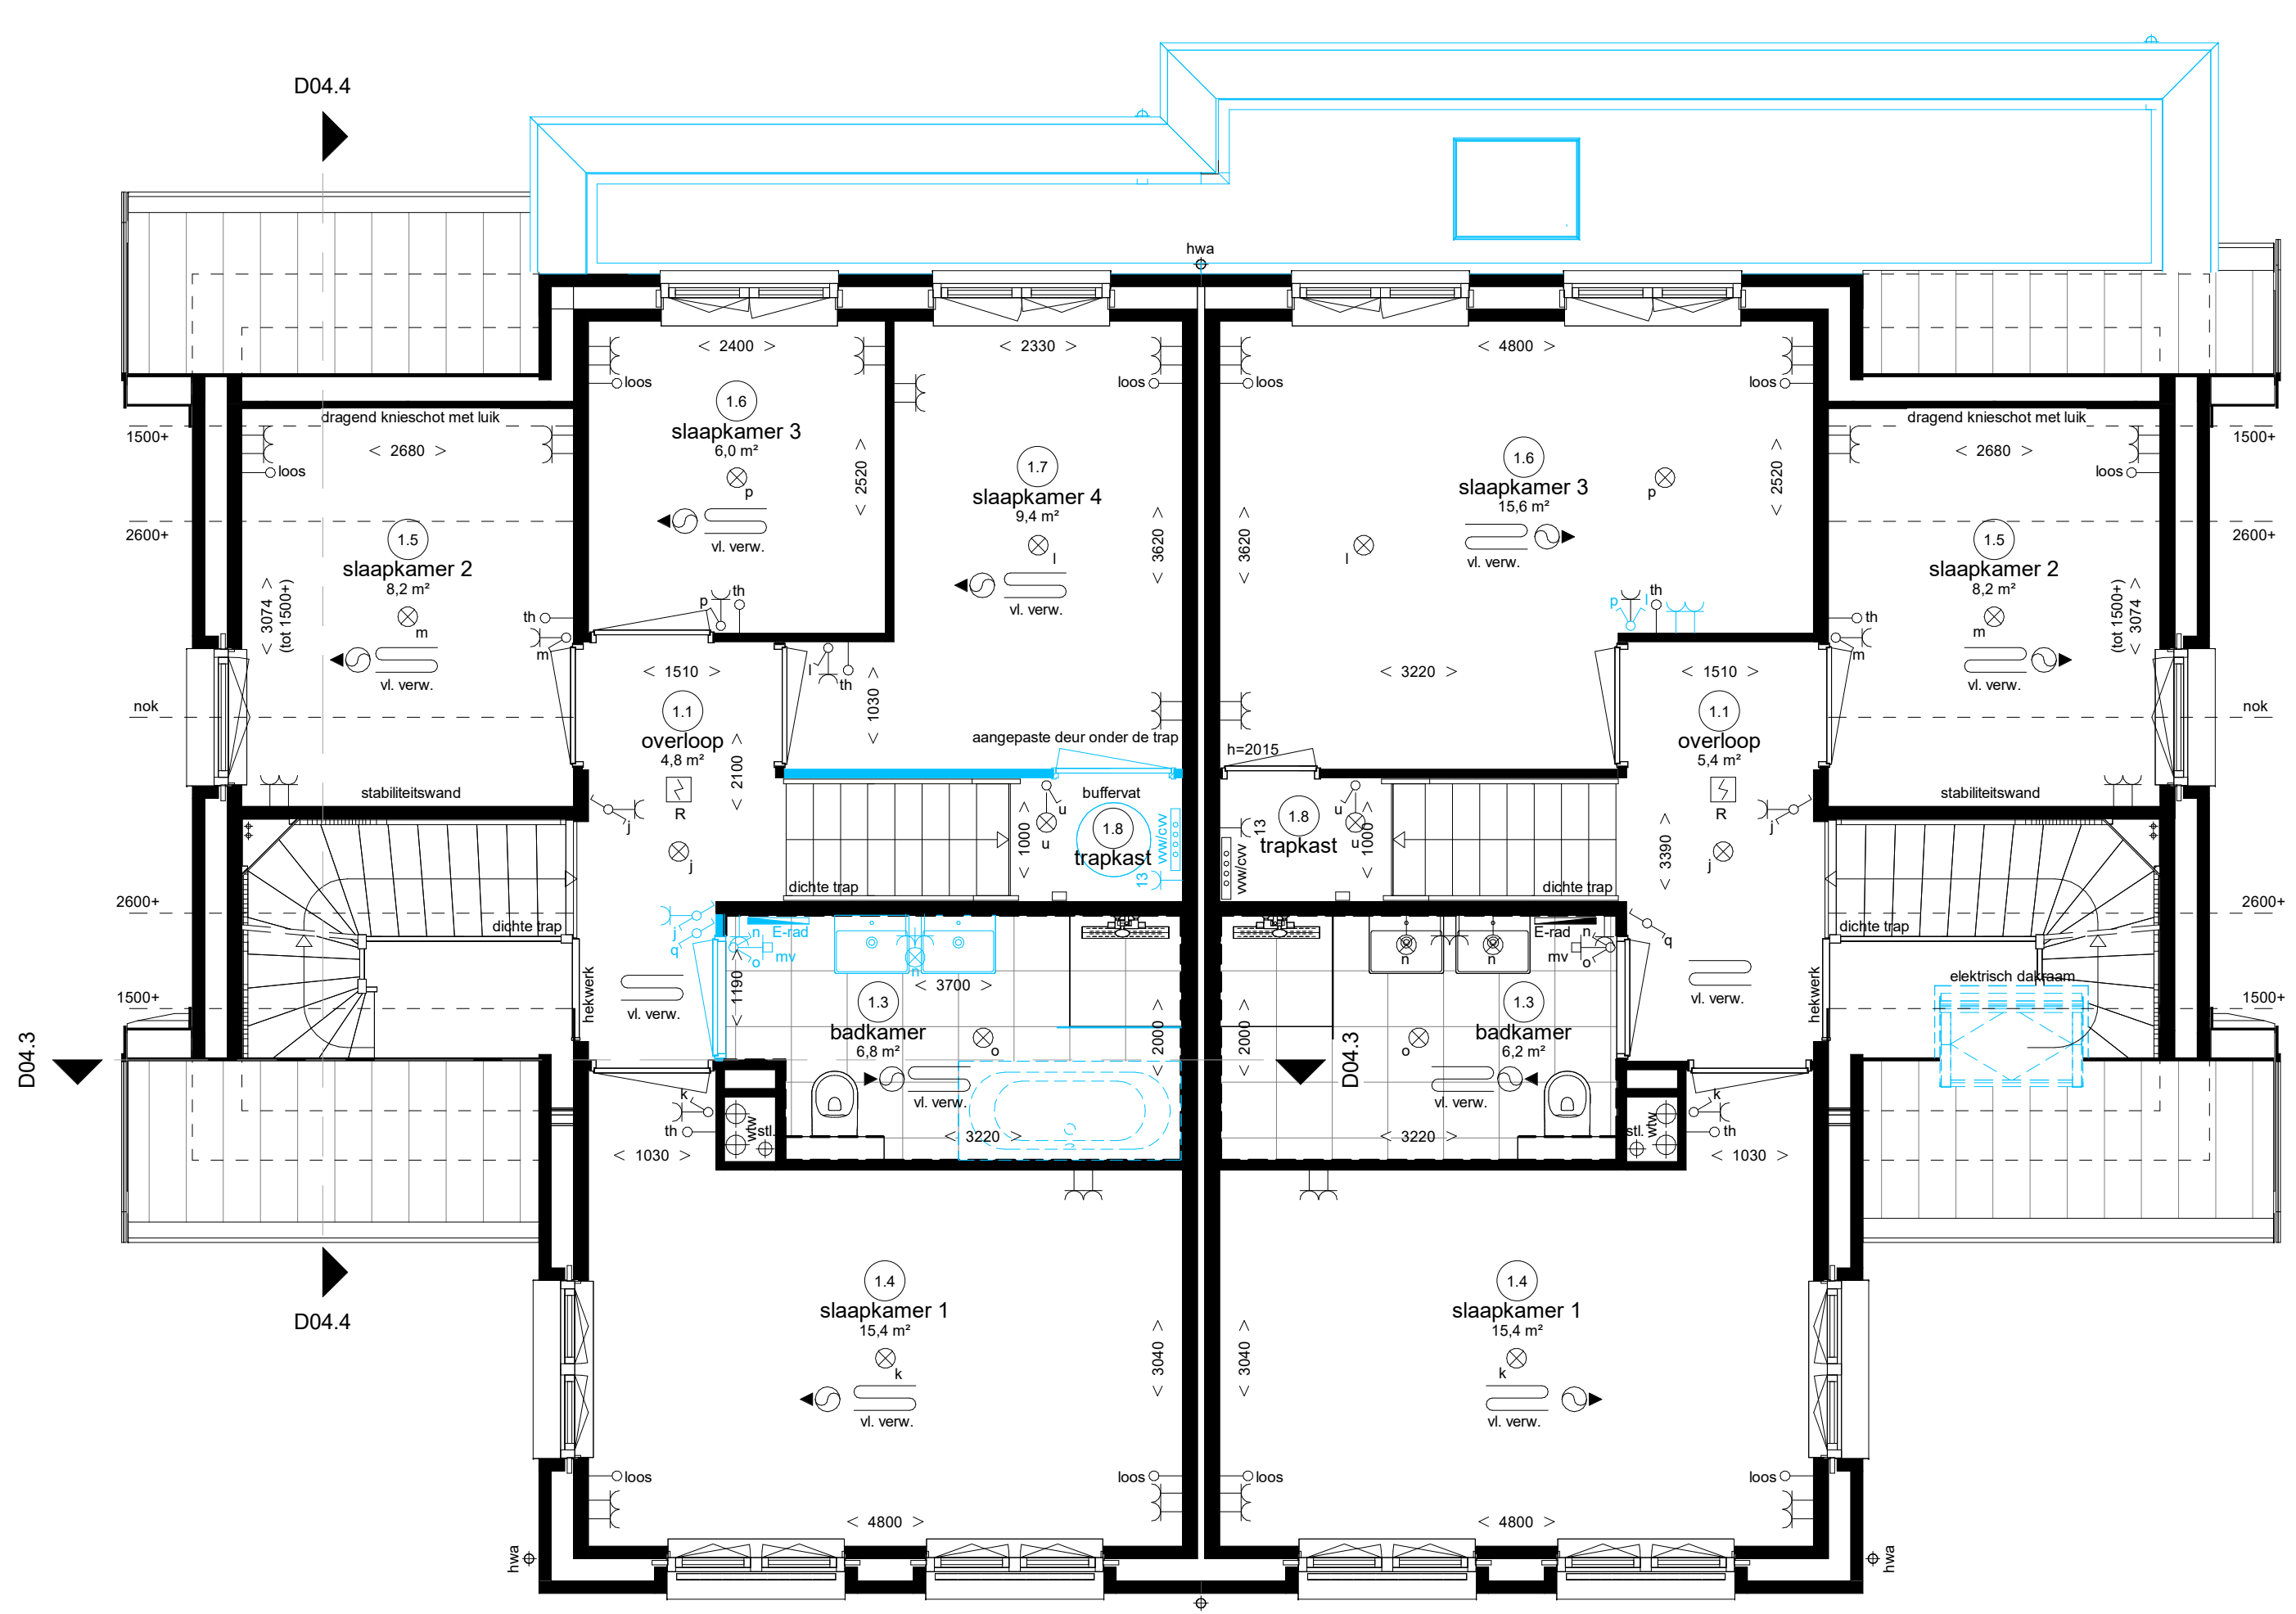

Type J
- A.07.1 Algemeen bijhouden achterzijde inclusief uitbouw 1.8 m
- C.2.41 Tuinbouw aan zijgevel (aan voorzijde)
- H.0.01 Algemeen verwarming onder vloer 2

Type J
- A.07.1 Algemeen bijhouden achterzijde inclusief uitbouw 1.8 m
- C.2.41 Tuinbouw aan zijgevel (aan voorzijde)
- H.0.01 Algemeen verwarming onder vloer 2

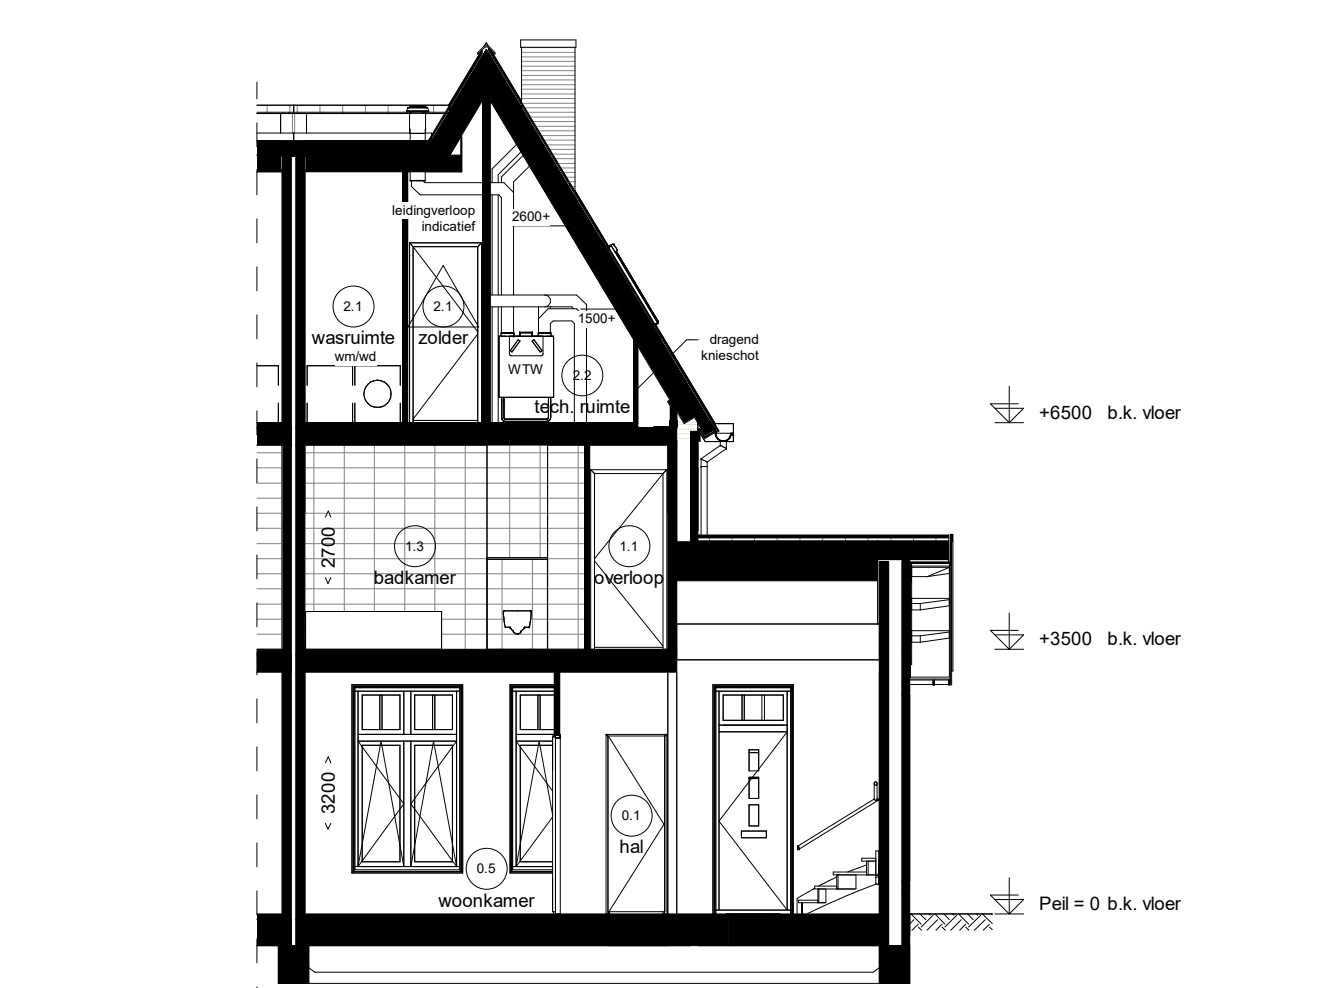

Doorsnede D04.3



Doorsnede D04.4

Renvooi Installaties		Ruinte benamingen volgens Bouwbesluit	

Weespersluis

Lanenrijk 2B3 fase 1 (D)

Opties type J

Plattegronden, gevels en doorsneden