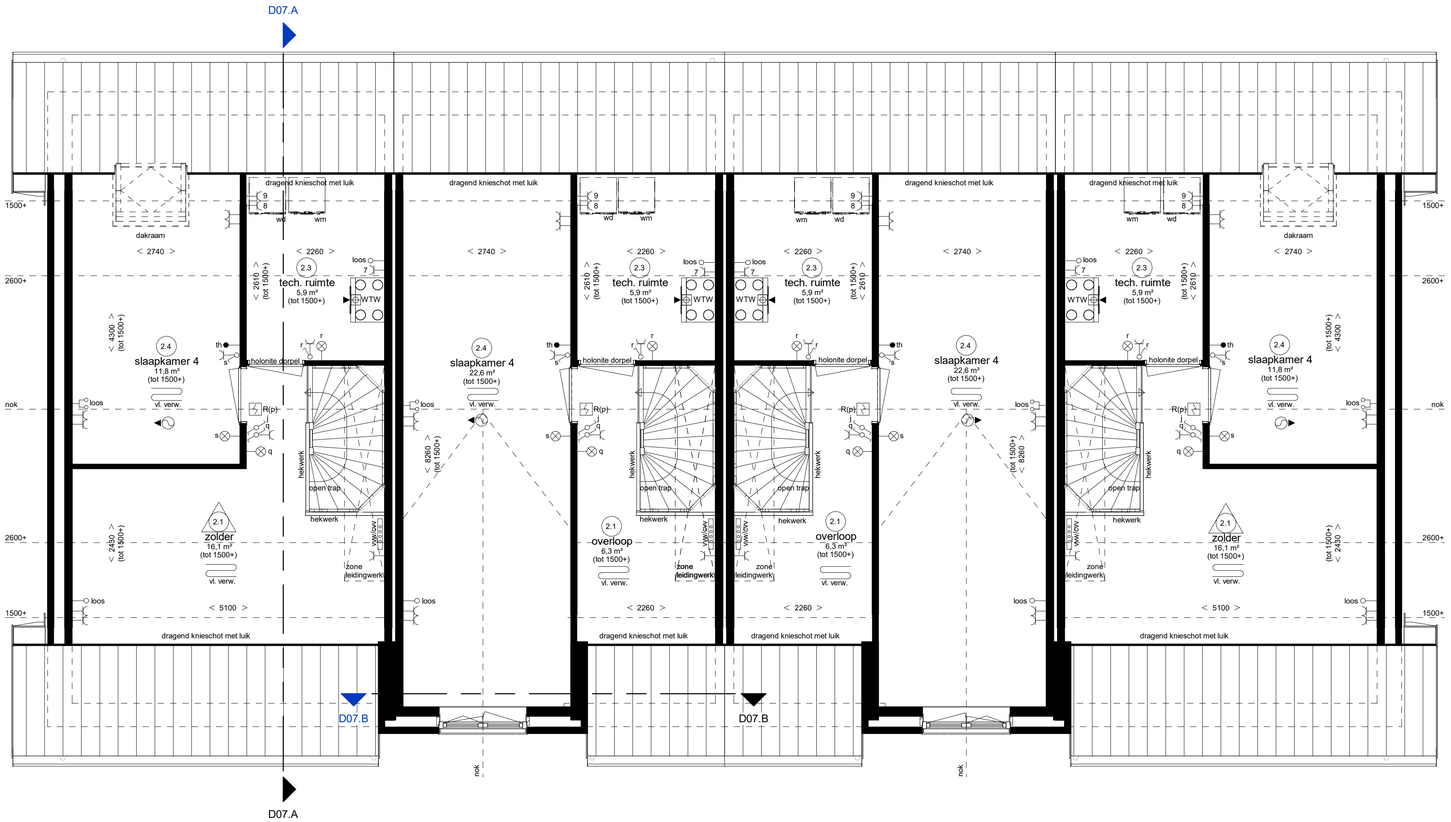

Tweede verdieping

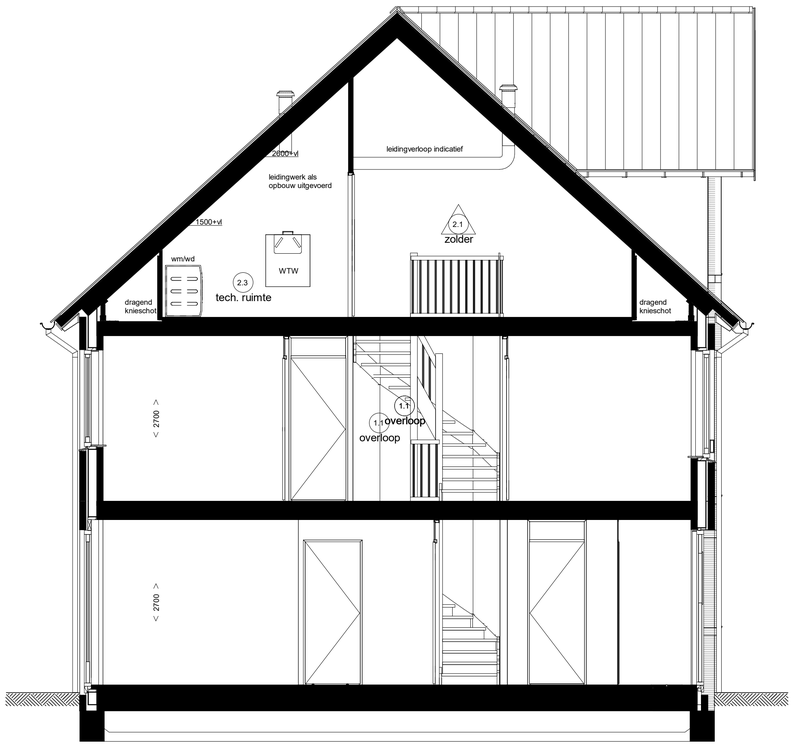

Doorsnede D07.A

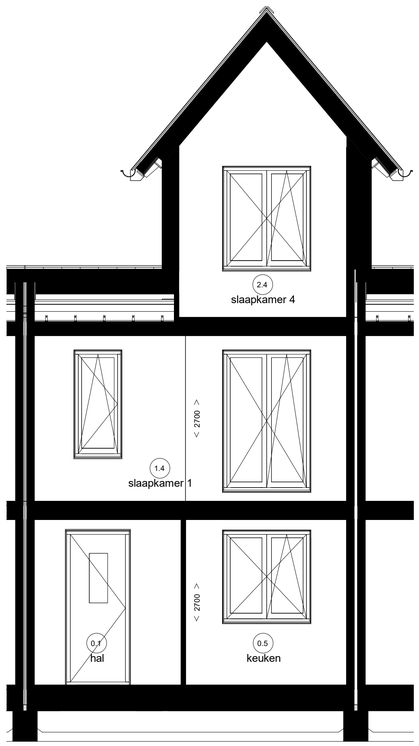

Doorsnede D07.B

Renvooi Installaties

- elektrotechnische installaties conform voorschriften NEN 1010
- niet-ioniserende rookmelder conform NEN 2555 (op lichtnet gekoppeld indien van toepassing, situering midden in de ruimte)

	lichtpunt
	lichtpunt incl.armatuur
ss	lichtpunt incl.armatuur met schemerschakelaar
pv	lichtpunt incl.armatuur met permanente verlichting
nv	lichtpunt incl.armatuur met noodverlichting
	wandlichtpunt
	wandlichtpunt incl.armatuur
	lichtpunt TL armatuur
	spot
R	rookmelder
R(p)	rookmelder op pendel
	enkelpolige schakelaar
	enkelpolige schakelaar met signalering
	enkelpolige schakelaar met dimmer
	wisselschakelaar
	meerpolige schakelaar
	meerpolige schakelaar m.v.
	bewegingsschakelaar
	w.c.d. + randaarde
	dubbele w.c.d. + randaarde half opbouw
	deurbel
	schel
th	radiografische kamerthermostaat
th	bedraade kamerthermostaat
mv	hoofdbediening mechanische ventilatie
mv	badkamerbediening mechanische ventilatie
	dubbele w.c.d. + randaarde inbouw
tv	tv aansluiting afgemonteerd
data	data aansluiting afgemonteerd
data	data aansluiting dubbel afgemonteerd
loos	loze leiding, 19 mm 2x enkele inbouwdoos
loos	t.b.v. telecommunicatie, data, tv e.d. loze leiding, 19 mm enkele inbouwdoos
tv data	t.b.v. telecommunicatie, data, tv e.d. data en cai aansluiting afgemonteerd
1	elektrisch kooktoestel, loze leiding
1	elektrisch kooktoestel, perilex
2	vaatwasser, loze leiding
2	vaatwasser
3	boiler, loze leiding
3	boiler
4	afzuigkap
5	koelkast, dubbele w.c.d.
6	warmtepomp
7	wtw ventilatie unit
8	wasmachine
9	wasdroger, loze leiding
9	wasdroger
11	sectionaldeur
12	drukknop sectionaldeur
13	pomp vloerverwarming, w.c.d.
14	magnetron, loze leiding
14	magnetron
15	oven, loze leiding
15	oven
expl	w.c.d. op exploitatiemeter
scoot	w.c.d. op aparte meter
pv	pv - panelen w.c.d.
Video	deuropener installatie, videofoon
DT	deuropener installatie, deur telefoon
rad	radiator
E-rad	elektrische radiator
vl. verw.	vloerverwarming
	ruimte voorzien van mechanische luchttoevoer, positie volgens opgave installateur
	ruimte voorzien van mechanische luchtafvoer, positie volgens opgave installateur
mv	afzuigpunt m.v. op wand
mv	toevoerpunt m.v. op de wand
mv	afzuigpunt m.v. op plafond
	afzuigpunt w.t.w. op plafond
	toevoerpunt w.t.w. op plafond
nv	natuurlijke ventilatie plafond
nv	natuurlijke ventilatie sectionaldeur
	afzuigpunt t.b.v. afzuigkap
	grondkabel
tpkw	tappunt koud-/warmwater
tpk	tappunt koudwater
1	gasaansluiting fornuis
2	gasaansluiting cv
v	ventilatieroosters
krl	kruipluik
mk	meterkast
rad	radiator
kk	plaatsingsruimte koelkast
kt	plaatsingsruimte kooktoestel
wm	plaatsingsruimte wasmachine
wd	plaatsingsruimte wasdroger
wtw	warmte terugwin ventilatie unit
vvw	verdeler vloerverwarming
stl	standleiding
hwa	hemelwaterafvoer
rwa	regenwaterafvoer
wp	warmtepomp

Ruimte benamingen volgens Bouwbesluit

0.1	verkeersruimte	1.1	verkeersruimte	2.1	onbenoemde ruimte
0.2	meterruimte	1.2	toiletruimte	2.2	verkeersruimte
0.3	toiletruimte	1.3	badruimte	2.3	technische ruimte
0.4	verblijfsruimte	1.4	verblijfsruimte	2.4	verblijfsruimte
0.5	verblijfsruimte	1.5	verblijfsruimte	2.5	verblijfsruimte
0.6	verblijfsruimte	1.6	verblijfsruimte	2.6	badruimte
0.7	bergruimte	1.7	verblijfsruimte	2.7	onbenoemde ruimte
0.8	buitenruimte	1.8	bergruimte		
0.9	technische ruimte	1.9	bergruimte		
0.10	bergruimte				

Weespersluis

Lanenrijk fase 2B2

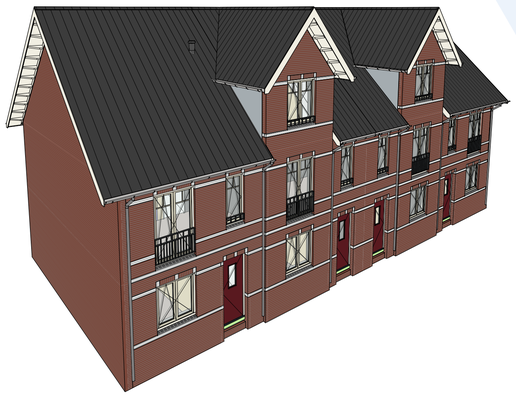

Blok 07, Type C

2e verdieping & doorsneden

bwnr. 11 t/m 14

bpd

Adriaan van Erk

www.adriaanvanerk.nl

VT-07B d.d 28-01-2021
Wijzigingen voorbehouden
Openbare inrichting onder voorbehoud