





Woningtype C5v
bwnr 340 Woningtype C1
bwnr 339 Woningtype C2s
bwnr 338

Voorgevel

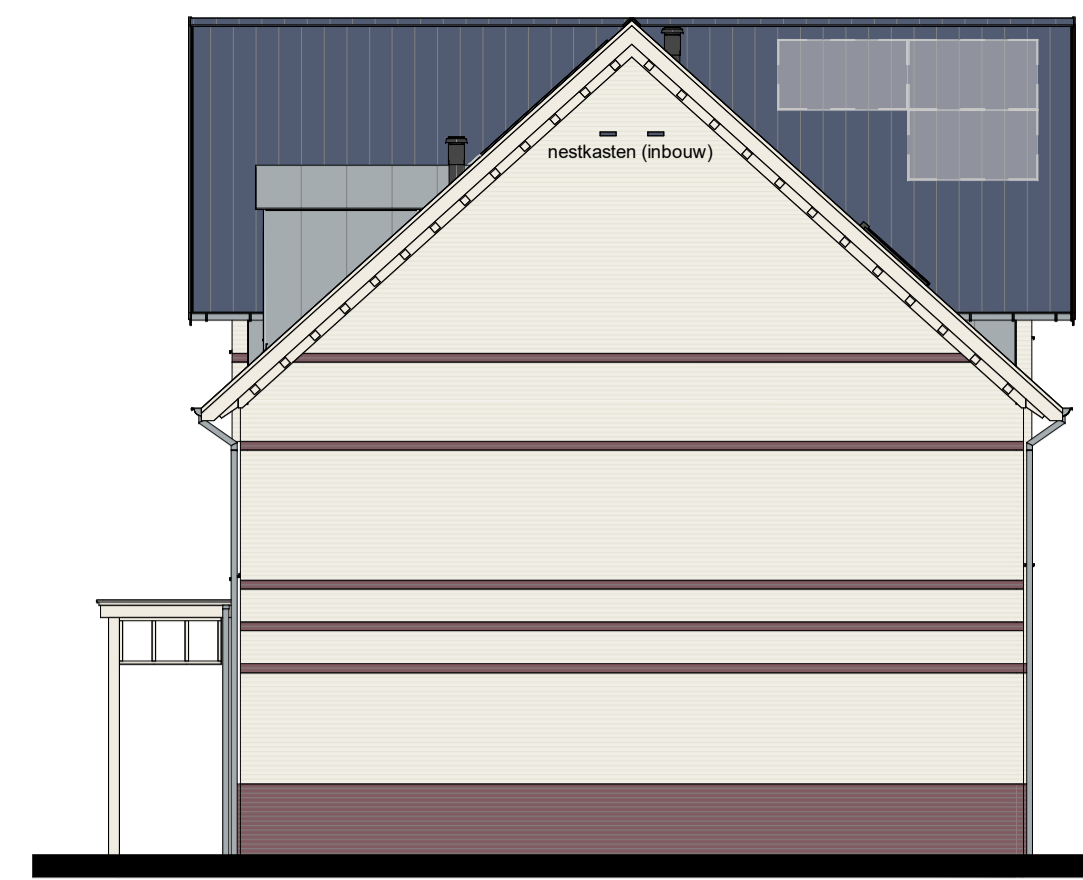


Woningtype C2s
bwnr 338

Rechtergevel

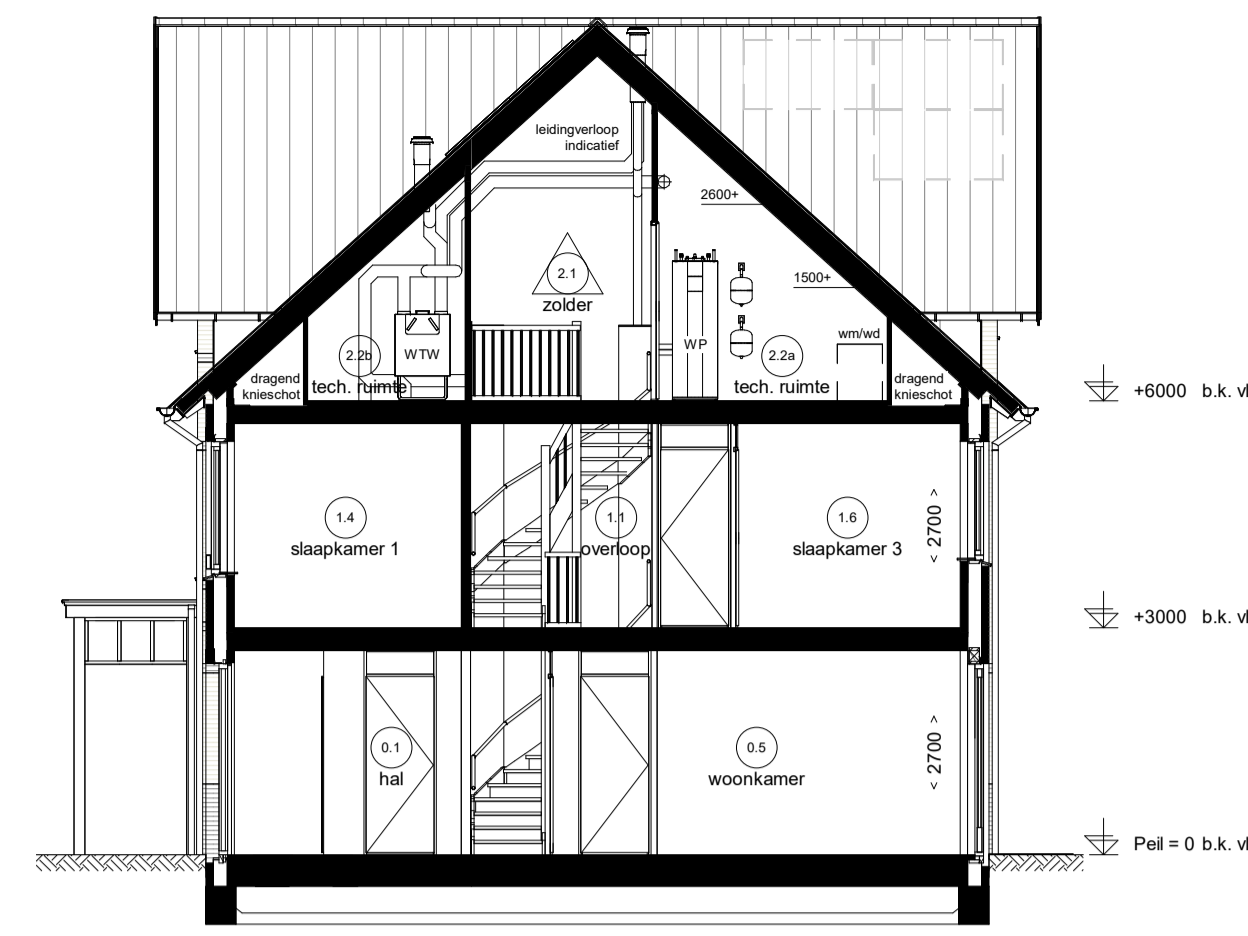

Doorsnede D11.1

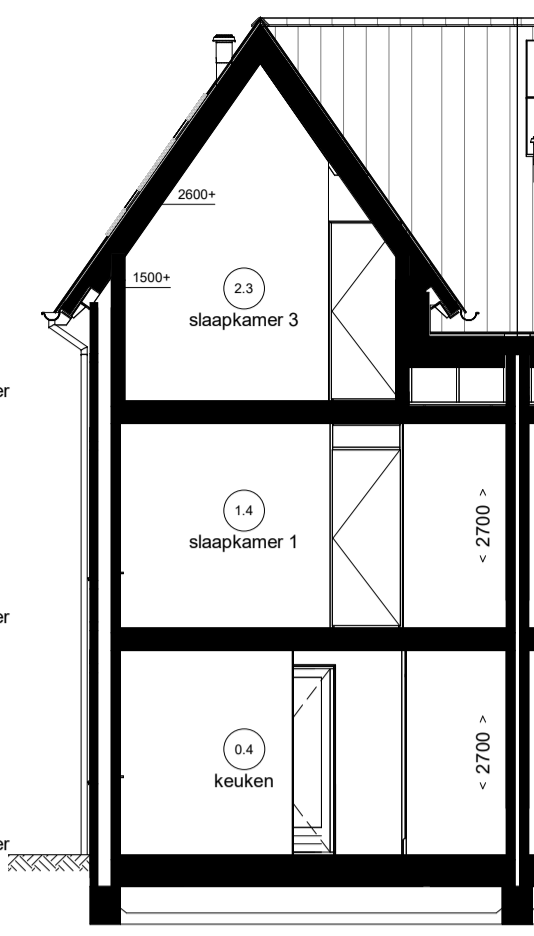

Doorsnede D11.3




Woningtype C2s
bwnr 338 Woningtype C1
bwnr 339 Woningtype C5v
bwnr 340

Achtergevel



Woningtype C5v
bwnr 340

Linkergevel

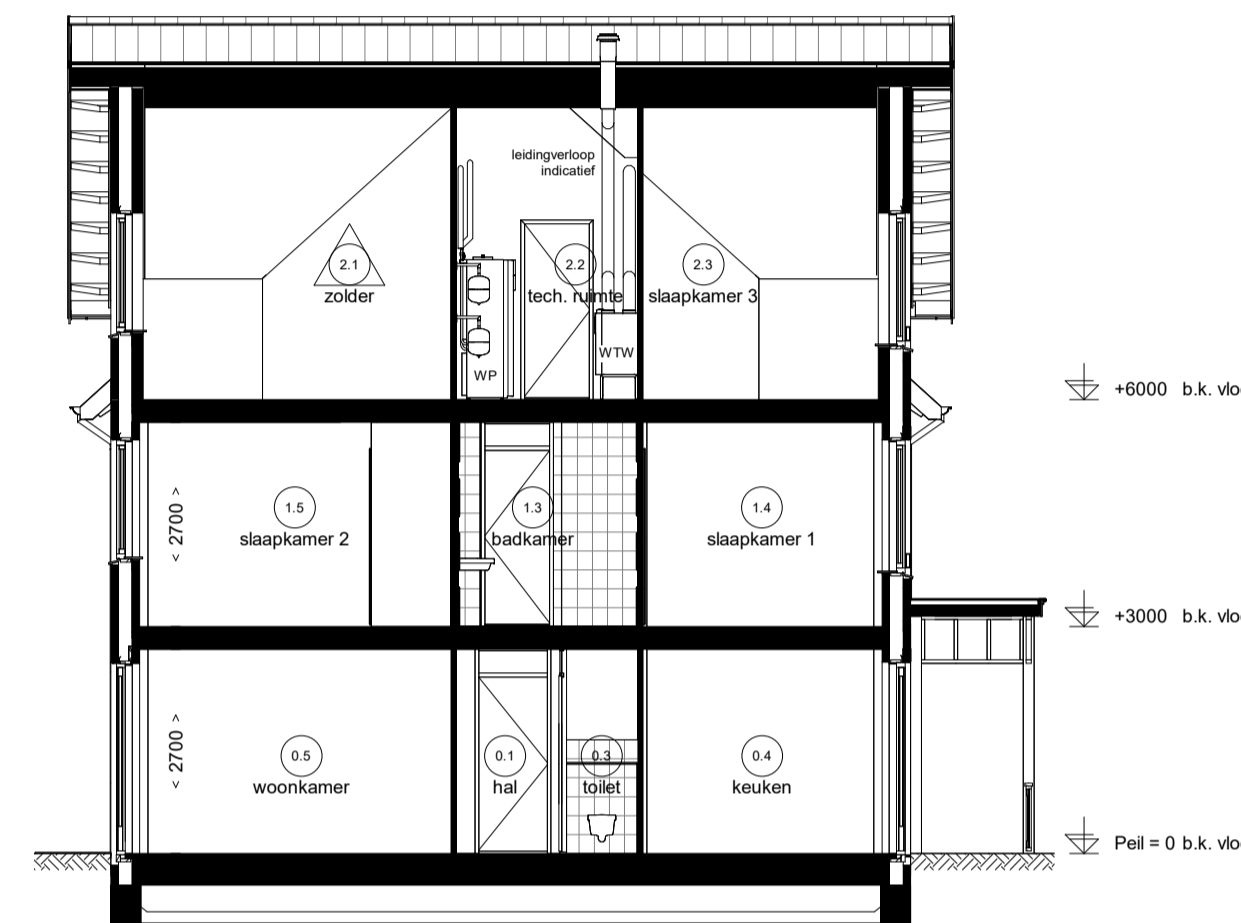

Doorsnede D11.2


Renvoor Installaties

- elektrotechnische installaties conform voorschriften NEN 1010
- niet-koninerende rookmelder conform NEN 2555 (op lichtnet gekoppeld indien van toepassing, afwijking midden in de ruimte)
- alle installaties zijn indicatief op tekening weergegeven, grijze pv panelen zijn optioneel

<ul style="list-style-type: none"> lichtpunt lichtpunt incl. armatuur lichtpunt incl. armatuur met schermerschakelaar lichtpunt incl. armatuur met permanente verlichting lichtpunt incl. armatuur met noodverlichting wandlichtpunt incl. armatuur langwerpig armatuur spot rookmelder rookmelder op pendel enkeelpolige schakelaar enkeelpolige schakelaar met signalering enkeelpolige schakelaar met dimmer wisselschakelaar meerpole schakelaar beveiligingsschakelaar dubbele w.c.d. half opbouw dubbele w.c.d. inbouw buiten w.c.d. deurbel schel th hoofdthermostaat th bedrade ruimtethermostaat mvv bediening mechanische ventilatie mvv badkamerbediening mechanische ventilatie 	<ul style="list-style-type: none"> c ca aansluiting afgemonteerd D1 data aansluiting afgemonteerd D2 data aansluiting dubbel afgemonteerd loos t.b.v. telecommunicatie, data, cai e.d. loze leiding, 19 mm enkele inbouwdoos 1 elektrisch kooktoestel, perlex 2 vaatwasser, loze leiding 2 w.c.d. vaatwasser 3 boiler, loze leiding 3 w.c.d. boiler 4 w.c.d. afzuigkap 4 w.c.d. koelkast 5 w.c.d. warmtepomp 7 w.c.d. wtv ventilatie unit 8 w.c.d. wasmachine 9 wasdroger, loze leiding 9 w.c.d. wasdroger 11 w.c.d. sectionaaldeur 12 drukknoop sectionaaldeur 13 bedrade leiding thermostaat 13 w.c.d. pomp vloerverwarming 14 magnetron, loze leiding 14 w.c.d. magnetron 15 oven, loze leiding 15 w.c.d. oven expl w.c.d. op exploitatiemeter scool w.c.d. op aparte meter pv - panelen zw aansluiting tbv zonwering (ultraviolet) zw aansluiting tbv zonwering (screen) video deuropener installatie, videofoon DT deuropener installatie, deur telefoon 	<ul style="list-style-type: none"> rad radiator el-rad elektrische radiator CW centrale vloerverwarming verdeker vl. verw. vloerverwarming ruimte voorzien van mechanische luchttoevoer, positie volgens opgave installateur ruimte voorzien van mechanische luchttoevoer, positie volgens opgave installateur afzuigpunt m.v. op plafond afzuigpunt op wand toevoerpunt op de wand afzuigpunt w.t.w. op plafond toevoerpunt w.t.w. op plafond natuurlijke ventilatie sectionaaldeur natuurlijke ventilatie sectionaaldeur grondkabel tpkw tappunt koud-warmwater tpk tappunt koudwater v ventilatierosters krf kruiprukt mk meterkast rad radiator kk plaatsingsruimte koelkast kt plaatsingsruimte kooktoestel wm plaatsingsruimte wasmachine wd plaatsingsruimte wasdroger wtw warmte terugwin ventilatie unit wp warmtepomp st standleiding hwa hemelwaterafvoer rwa regenwaterafvoer dwa droogweerafvoer
--	---	---


Ruimte benamingen volgens Bouwbesluit

<ul style="list-style-type: none"> 0.1 verkeersruimte 0.2 meterruimte 0.3 toiletruimte 0.4 verbijfsruimte 0.5 verbijfsruimte 0.6 verbijfsruimte 0.7 bergruimte 0.8 bergruimte 	<ul style="list-style-type: none"> 0.9 technische ruimte 0.10 buitenruimte 1.1 verkeersruimte 1.2 toiletruimte 1.3 badruimte 1.4 verbijfsruimte 1.5 verbijfsruimte 	<ul style="list-style-type: none"> 1.6 verbijfsruimte 1.7 verbijfsruimte 1.8 bergruimte 2.1 onbenoemde ruimte 2.2 technische ruimte 2.3 verbijfsruimte 2.4 verkeersruimte
---	---	--

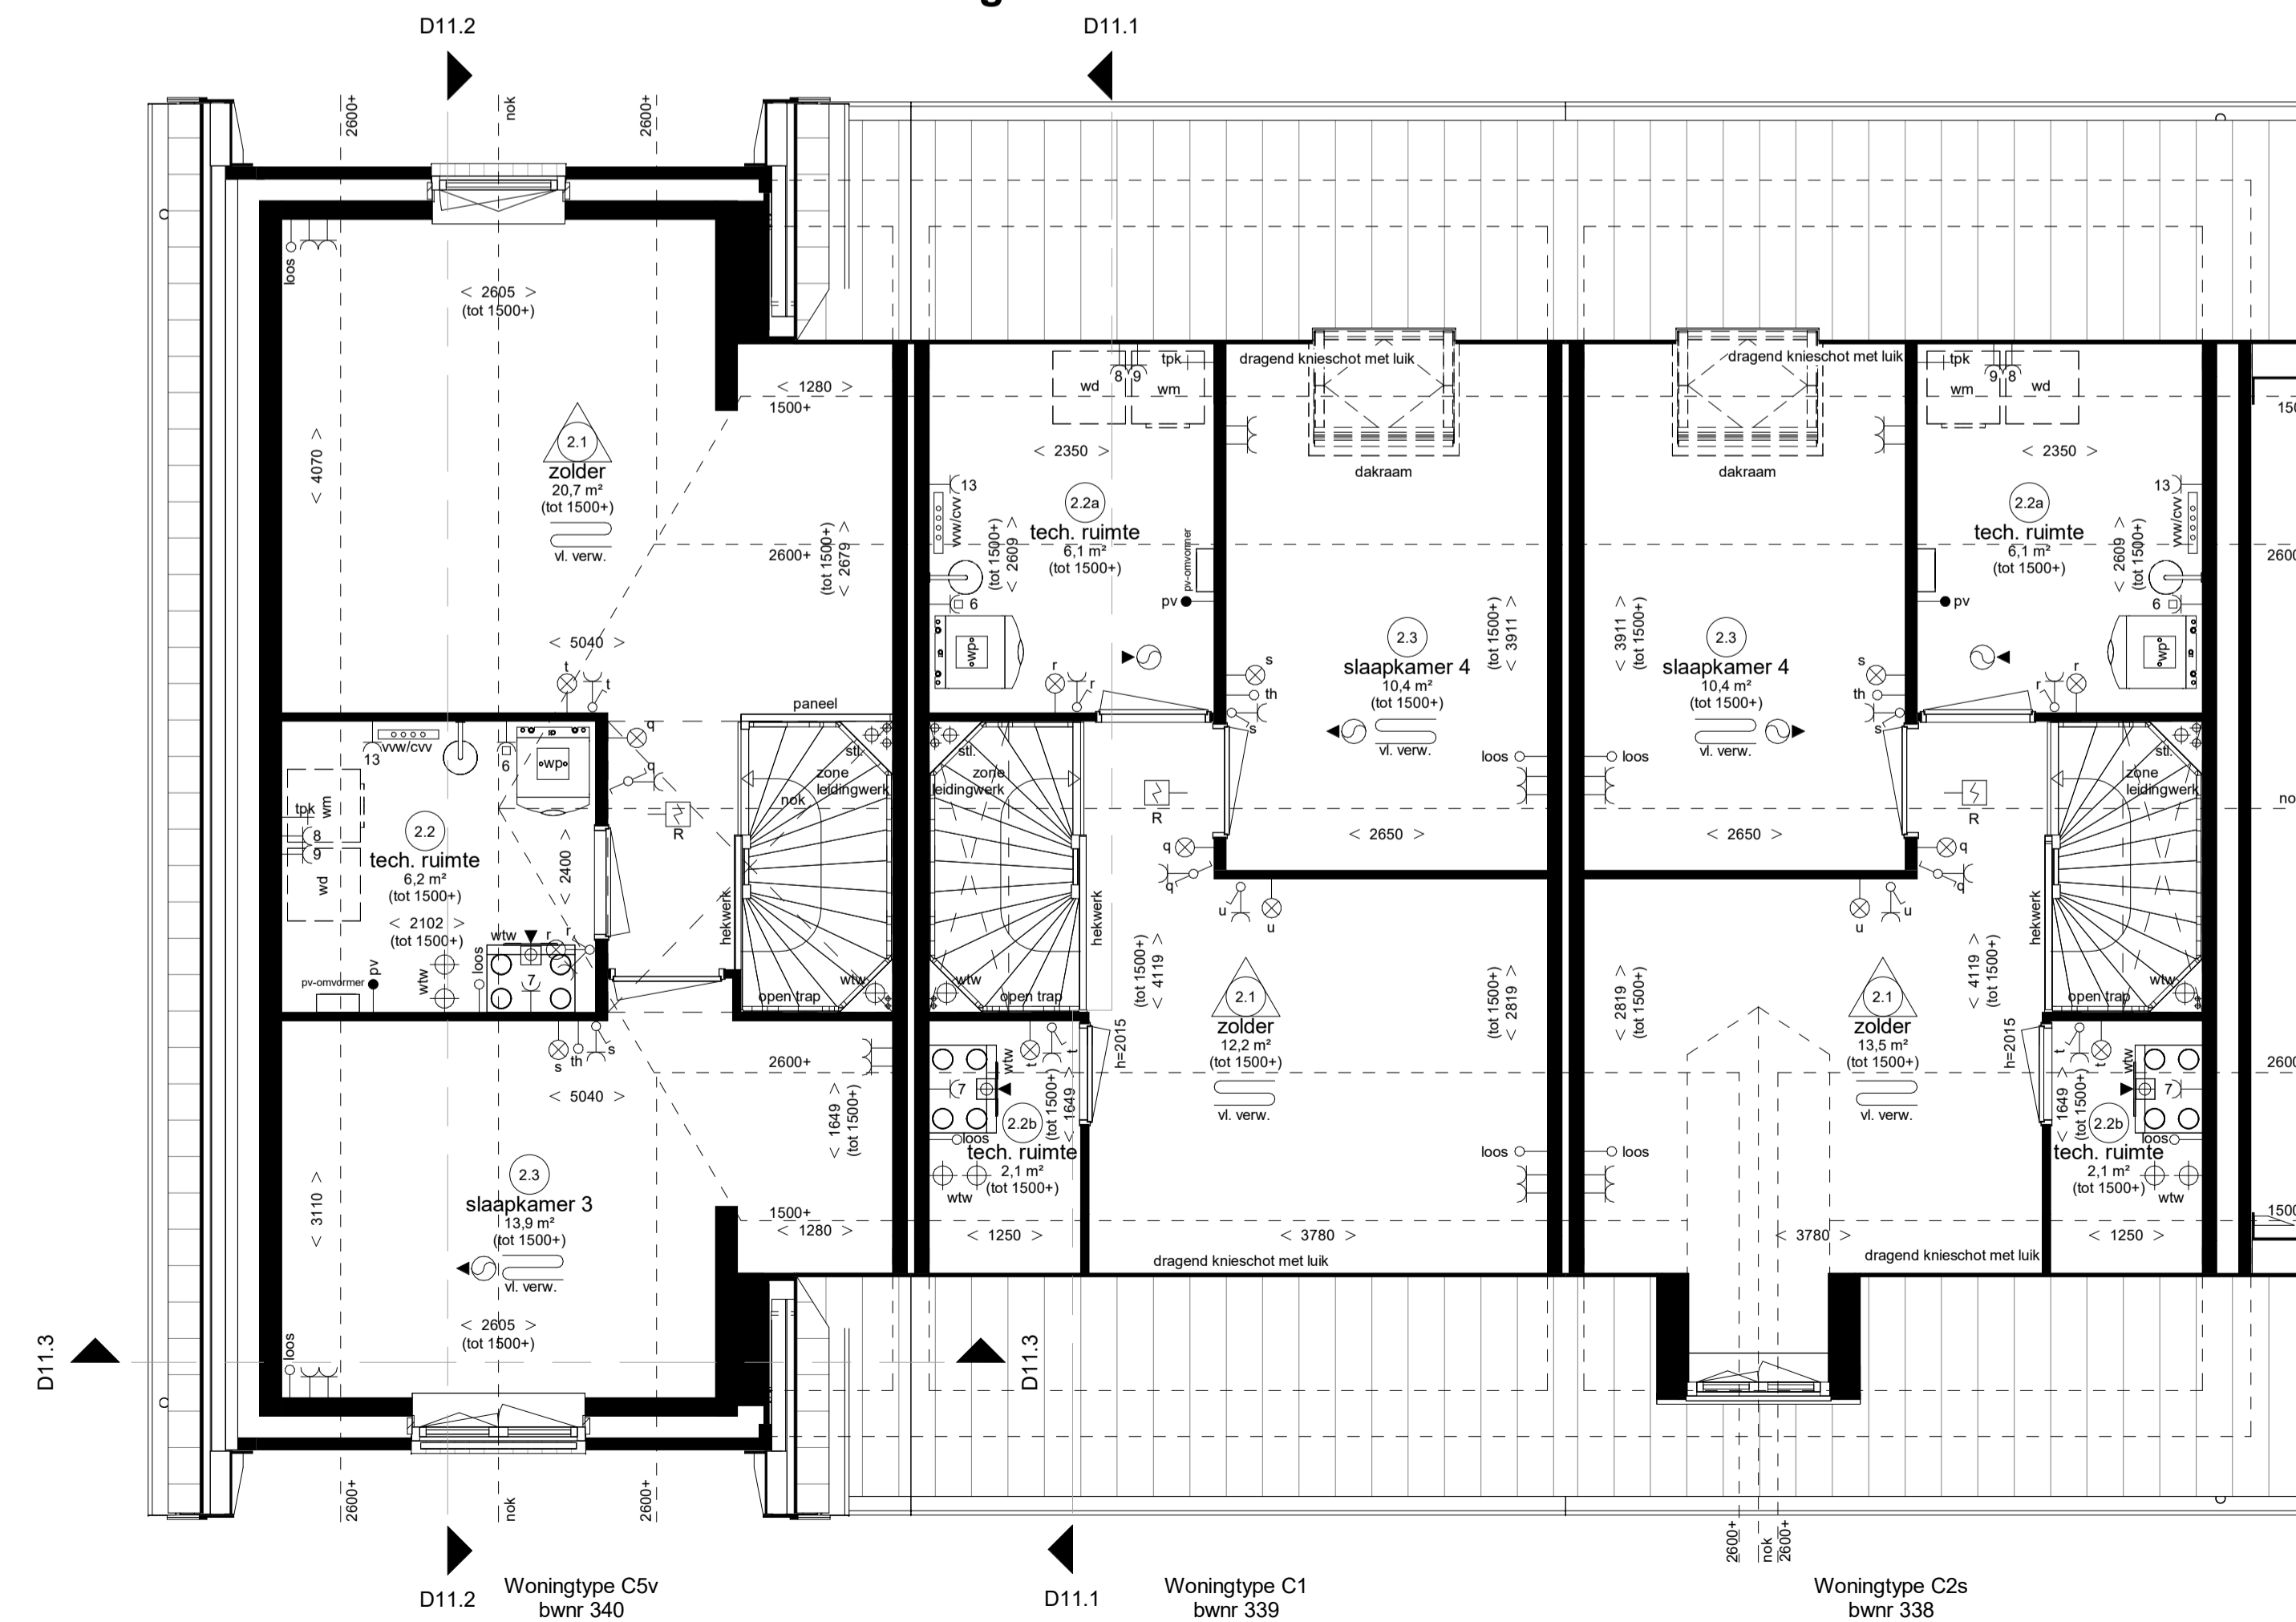

Tweede verdieping

Weespersluis
Lanenrijk 2B3 fase 1 (D)

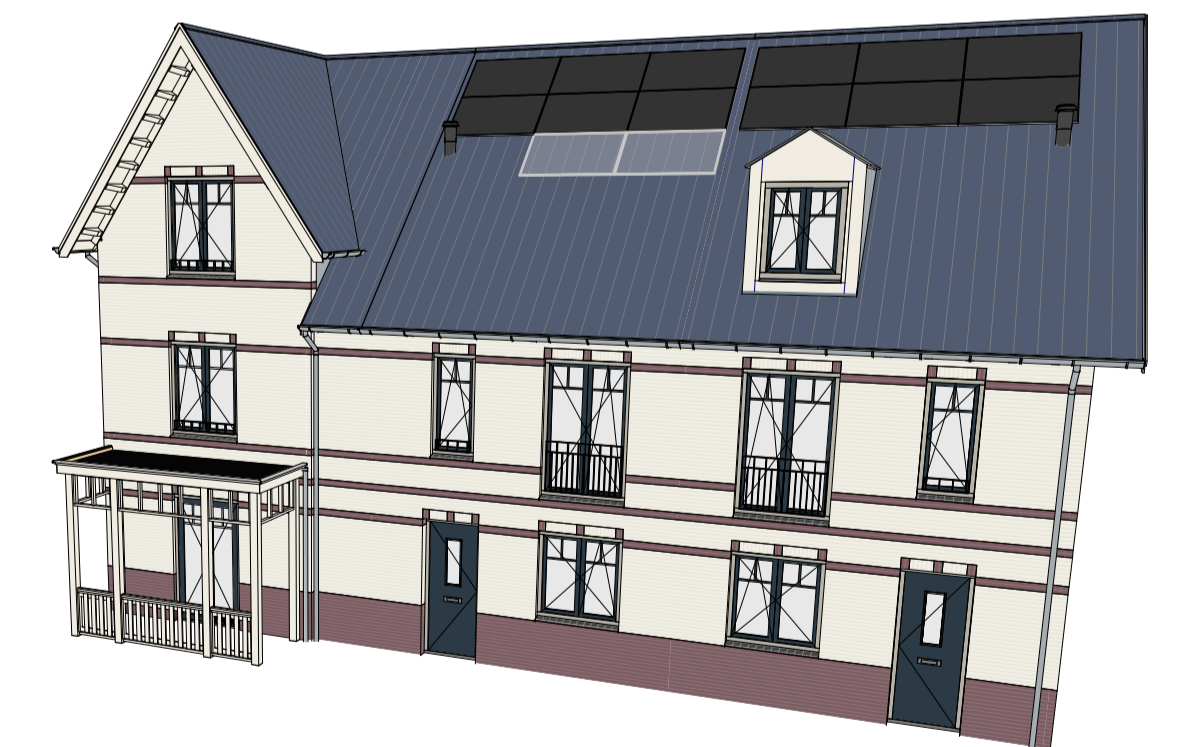

Woning type C

2e verdieping, doorsneden en gevels
bwnr. 338 t/m 340 (Blok 11)