Voorgevel

Achtergevel

Rechtergevel

Linkergevel

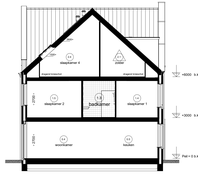

Doorsnede 08.A

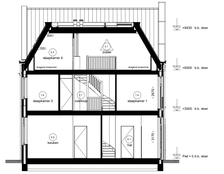

Doorsnede 8.C

Doorsnede 8.B

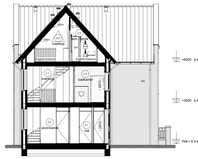

Doorsnede 8.D

Doorsnede 8.E

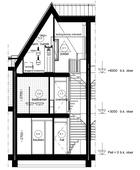

Doorsnede 8.F

Renvooi Installaties

- aansluitmaatcentrale installatie conform voorschriften NEN 1010
- gebouwautomatisering installatie conform NEN 2767 (in de meterkast)
- radiocommunicatie voor hulpdiensten, als vereist (in de meterkast)
- dik installatie op individuel op Stevring beengeven

lichtpunt	data aansluiting algemeenheid
lichtpunt met armatuur	data aansluiting dubbel algemeenheid
lichtpunt met armatuur	tv-ontvangst installatie, inclusief data, b.n.d.
lichtschemerschakelaar	tv-ontvangst installatie, data, b.n.d.
lichtpunt met armatuur	tv-ontvangst installatie, data, b.n.d.
inst. permanente verlichting	tv-ontvangst installatie, data, b.n.d.
lichtpunt met armatuur	data en tv-aansluiting afgemeenheid
inst. noodverlichting	aardsnoer kookplaat, kore leiding
wandlichtpunt	aardsnoer kookplaat, perlite
wandlichtpunt met armatuur	vaatwasser, kore leiding
lichtpunt TL armatuur	vaatwasser
spot	boiler, kore leiding
motorsaker	boiler
	afzuigkap
noodmaker op pendel	koelkast, duitsliek e.c.d.
	warmtepomp
enkelpolige schakelaar	site ventilator, uit
enkelpolige schakelaar met signalering	wasmachine
enkelpolige schakelaar met dimmer	wasmiljn, kore leiding
wisselschakelaar	wasdroger
meerpolige schakelaar	vaatwasser
meerpolige schakelaar m.v.	drukknop aanbrandsnel
bewegingsmaatsteker	pomp stoomverwarming, a.v.d.
a.v.d. 1 verdiepende	magneetnm, kore leiding
dubbele a.v.d. + verdiepende half optrieuw	magneetnm
deurbel	oven, kore leiding
schel	oven
nettoglurtsche kamerthermostaat	erapl a.v.d. op aardstekkerdoor
kleinpaats kamerthermostaat	aardt a.v.d. op aparte meter
hoofdbesturing mechanische ventilatie	pc - pomptel. a.v.d.
badkamerbesturing mechanische ventilatie	deurspreker installatie, sitesitoun
	deurspreker installatie, deur bellitoun
dubbele a.v.d. + verdiende inlouse	
h. aansluiting afgemeenheid	

	sabbel
	elektrische sabbel
	stoomverwarming
	pulsie mocken van mechanische luchtbronnen
	positie volgens organe installatie
	pulsie mocken van mechanische luchtbronnen
	positie volgens organe installatie
	afzuigsoort m.v. op wand
	toevoegsoort m.v. op de wand
	afzuigsoort m.v. op plafond
	toevoegsoort m.v. op plafond
	toevoegsoort w.t.w. op plafond
	natuurlijke ventilatie plafond
	natuurlijke ventilatie vensterdeur
	afzuigsoort t.n.v. afzuigkap
	grondsoort
	tapsoort koude kamtmeter
	tapsoort koudewater
	gebrekmeting koude
	gasaansluiting cv
	ventilatoorsoorten
	kraanlek
	inlatsoort
	sabbel
	plaatsingsorgane koudsoot
	plaatsingsorgane kookwater
	plaatsingsorgane warmwater
	plaatsingsorgane waterzijge
	separate leiding voor verdiepte unit
	sensitief stoomverwarming
	stoomleiding
	hoofdaardsnoer
	regelmeetsnoer
	warmtepomp

Ruimte benamingen volgens Bouwbesluit
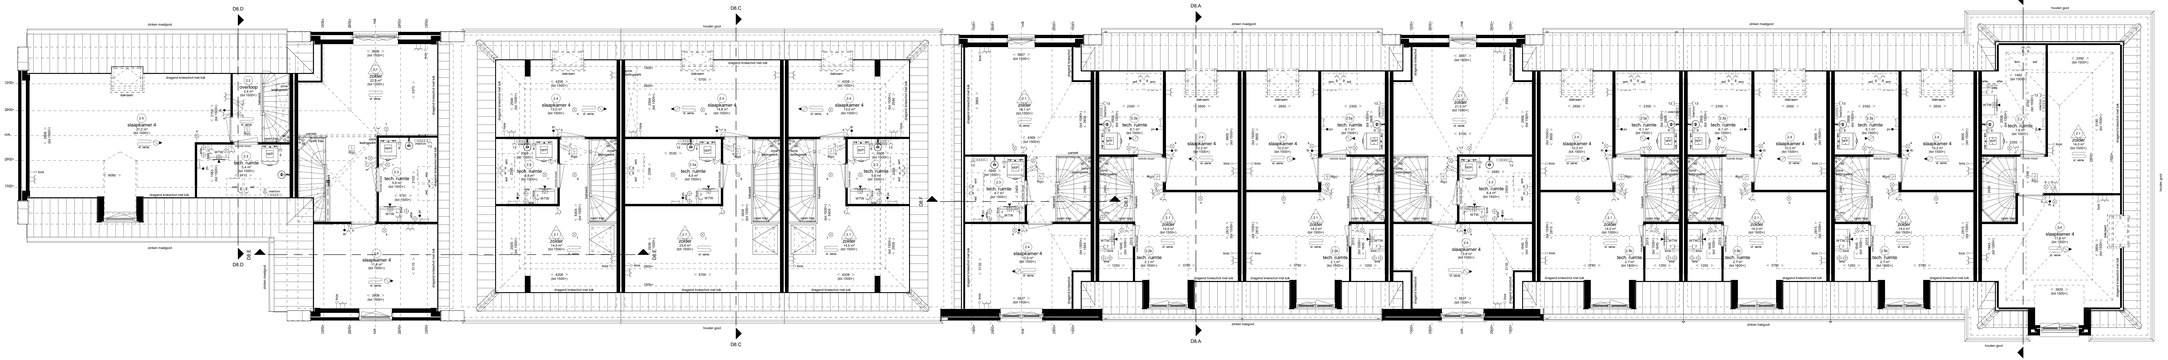
01	verkeersruimte	02	technische ruimte	03	bergruimte	04	toiletruimte
05	medersruimte	06	bubberuimte	07	bubberuimte	08	badruimte
09	toiletruimte	10	verkeersruimte	11	ontwerpende ruimte	12	bergruimte
13	verblijfsruimte	14	slaapkamer	15	verkeersruimte	16	slaapkamer
17	verblijfsruimte	18	badruimte	19	technische ruimte	20	verblijfsruimte
21	bergruimte	22	verblijfsruimte	23	verblijfsruimte	24	verblijfsruimte
25	bergruimte	26	verblijfsruimte	27	verblijfsruimte	28	technische ruimte
				29	verblijfsruimte	30	ontwerpende ruimte